

CENTRE HOSPITALIER J.LACARIN
VICHY

BMC
CORONAROGRAPHIE

ARMOIRE AD01

A	MISE A JOUR SUITE REMARQUES SNC LAVALIN	29/08/2011	N.V.	A.P.	S.L.
INDICE	MODIFICATION	DATE	DESSINE	VERIFIE	APPROUVE




SOCIETE DES ANCIENS ETABLISSEMENTS MATHEIX


Siège social:	Agence Lyon:	Agence Thiers
2, Bd Jean Lafautre 03300 CUSSET	ZAC Des Perches 8 bis, rue Irène Joliot-Curie 69800 SAINT PRIEST	ZI du Fôlet 63300 THIERS
Tel: 04-70-31-56-77 Fax: 04-70-97-75-14	Tel: 04-72-37-95-40 Fax: 04-78-41-48-91	Tel: 04-73-80-58-22 Fax: 04-73-80-75-04


e-mail : saem@saematheix.com

N° E11131/04	DESSINE: R.M	DATE: 2005/11	FOLIO: 1-G EN 01
	VERIFIE: A.P	DATE: 2005/2011	
	APPROUVE: S.L	DATE: 2005/2011	

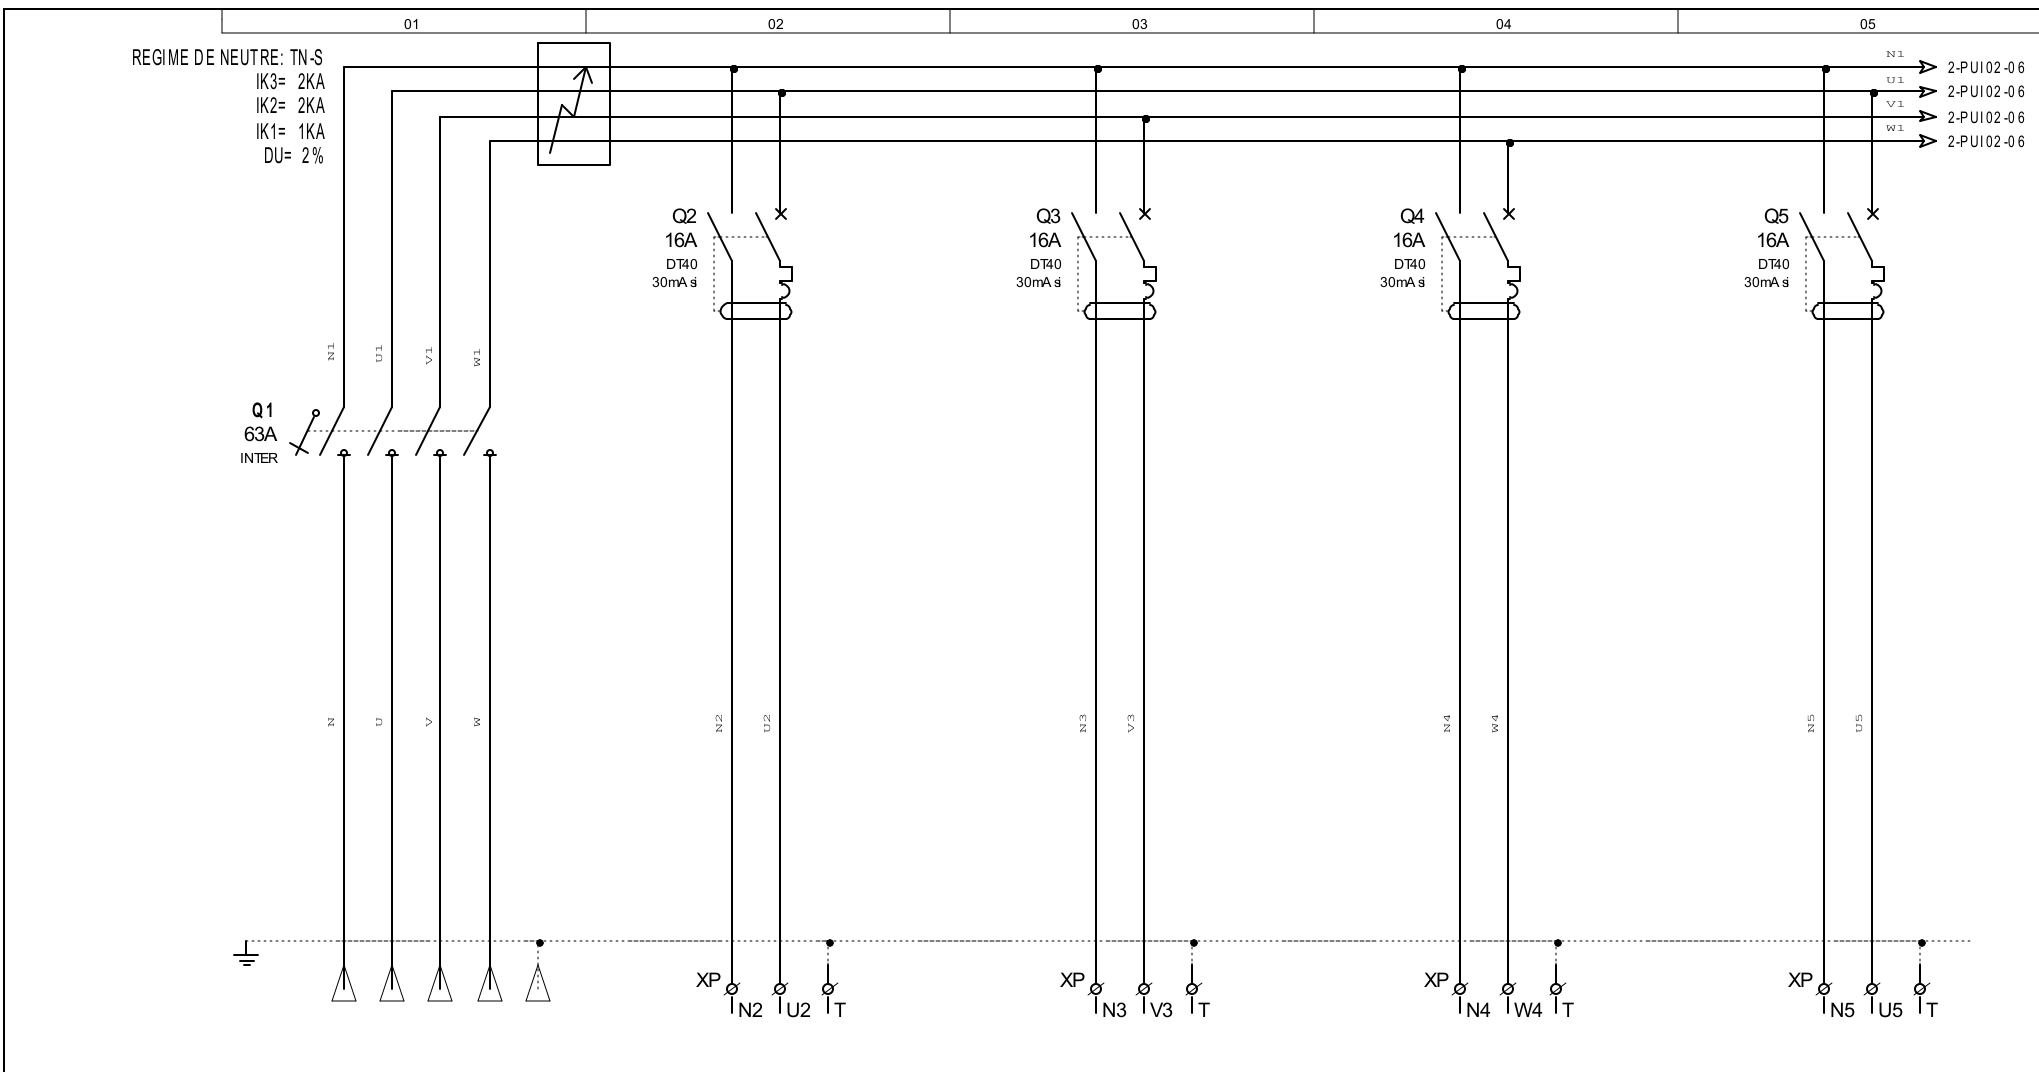

REPERE	ADO1/1	ADO1/2	ADO1/3	ADO1/4	ADO1/5
DESIGNATION	DEPUIS ARMOIRE GENERALE ONDULEE AGO1 DEPART AGO1/9	PC ONDULEE GAINTE TECHNIQUE	PC ONDULEE GAINTE TECHNIQUE	PC ONDULEE GAINTE TECHNIQUE	PC ONDULEE GAINTE TECHNIQUE
PUISSANCE		3 PC	3 PC	3 PC	
CABLAGE					
CABLE	5G2.5 mm ² U1000 R02V	3G2.5 mm ² U1000 R02V	3G2.5 mm ² U1000 R02V	3G2.5 mm ² U1000 R02V	3G2.5 mm ² U1000 R02V
		CENTRE HOSPITALIER J.LACARIN VICHY		ARMOIRE ADO1 ARRIVEE GENERALE	
DESSINE: RM VERIFIE: AP DATE DE CREATION: 29/08/2011 INDEX: 20052011		MISE A JOUR SUITE REMARQUES SNC LAVALIN MODIFICATION:		Dossier n°: E11131/04 FOLIO 2-PUI 01 01 ←→ 02	

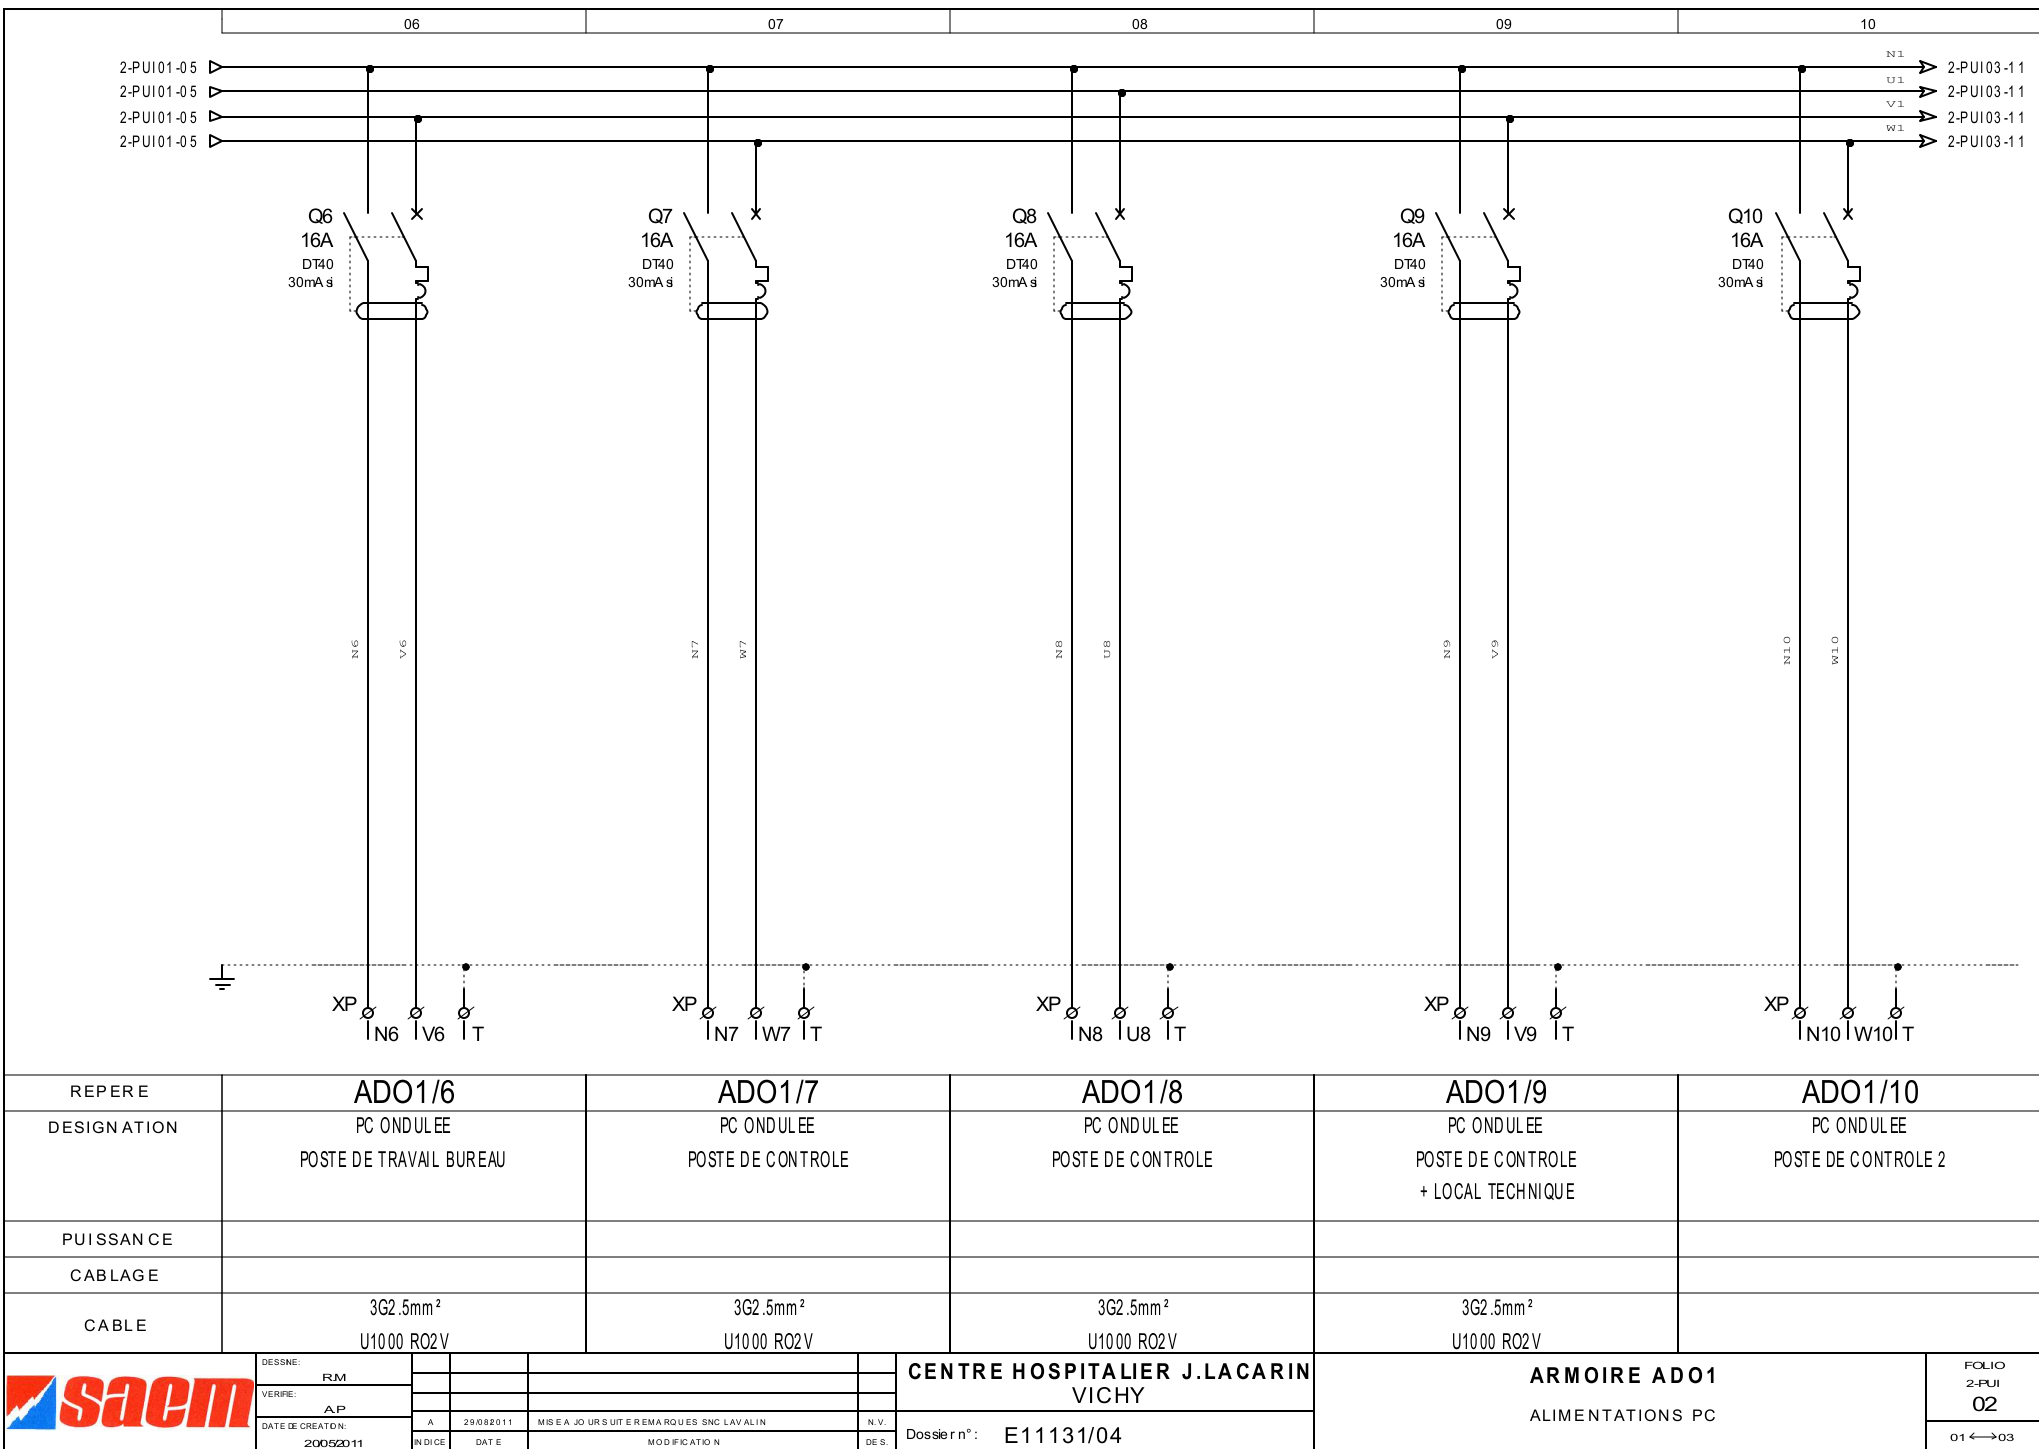

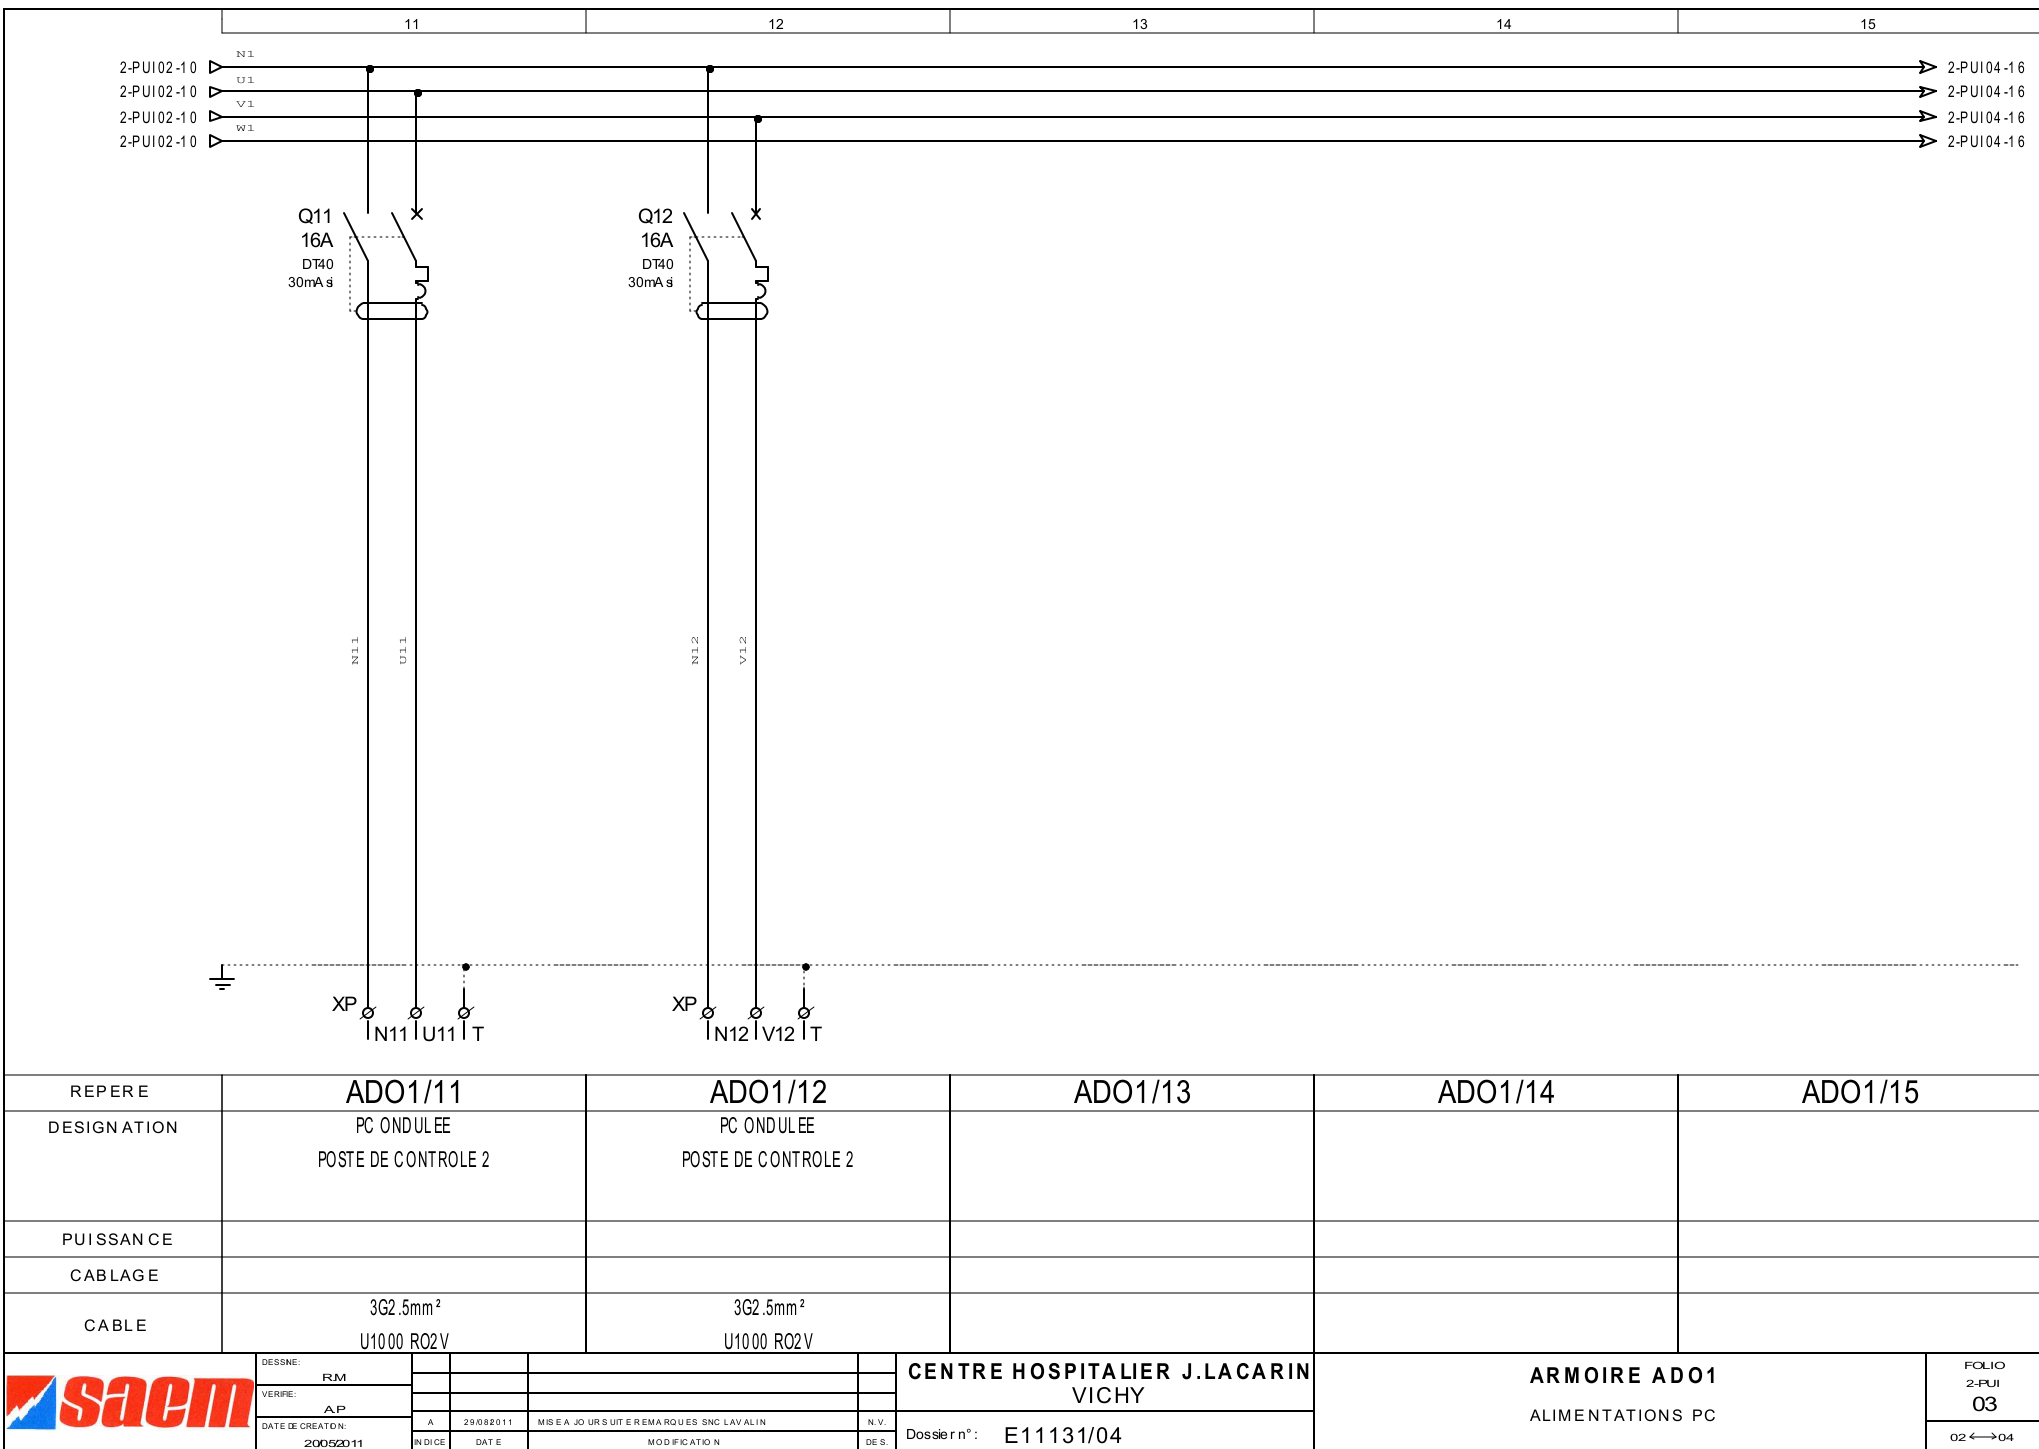

DESSNE: RM

VERIFIE: AP

DATE DE CREATION: 20050111

CENTRE HOSPITALIER J.LACARIN
VICHY

ARMOIRE ADO1
ALIMENTATIONS PC

FOLIO
2-PUI
03
02 ←→ 04

DATE DE CREATION: 29/08/2011

INDEXE


MISE A JOUR SUIVRE REMARQUES SNC LAVALIN

MODIFICATION

N.V.

DES.

Dossier n°: E11131/04

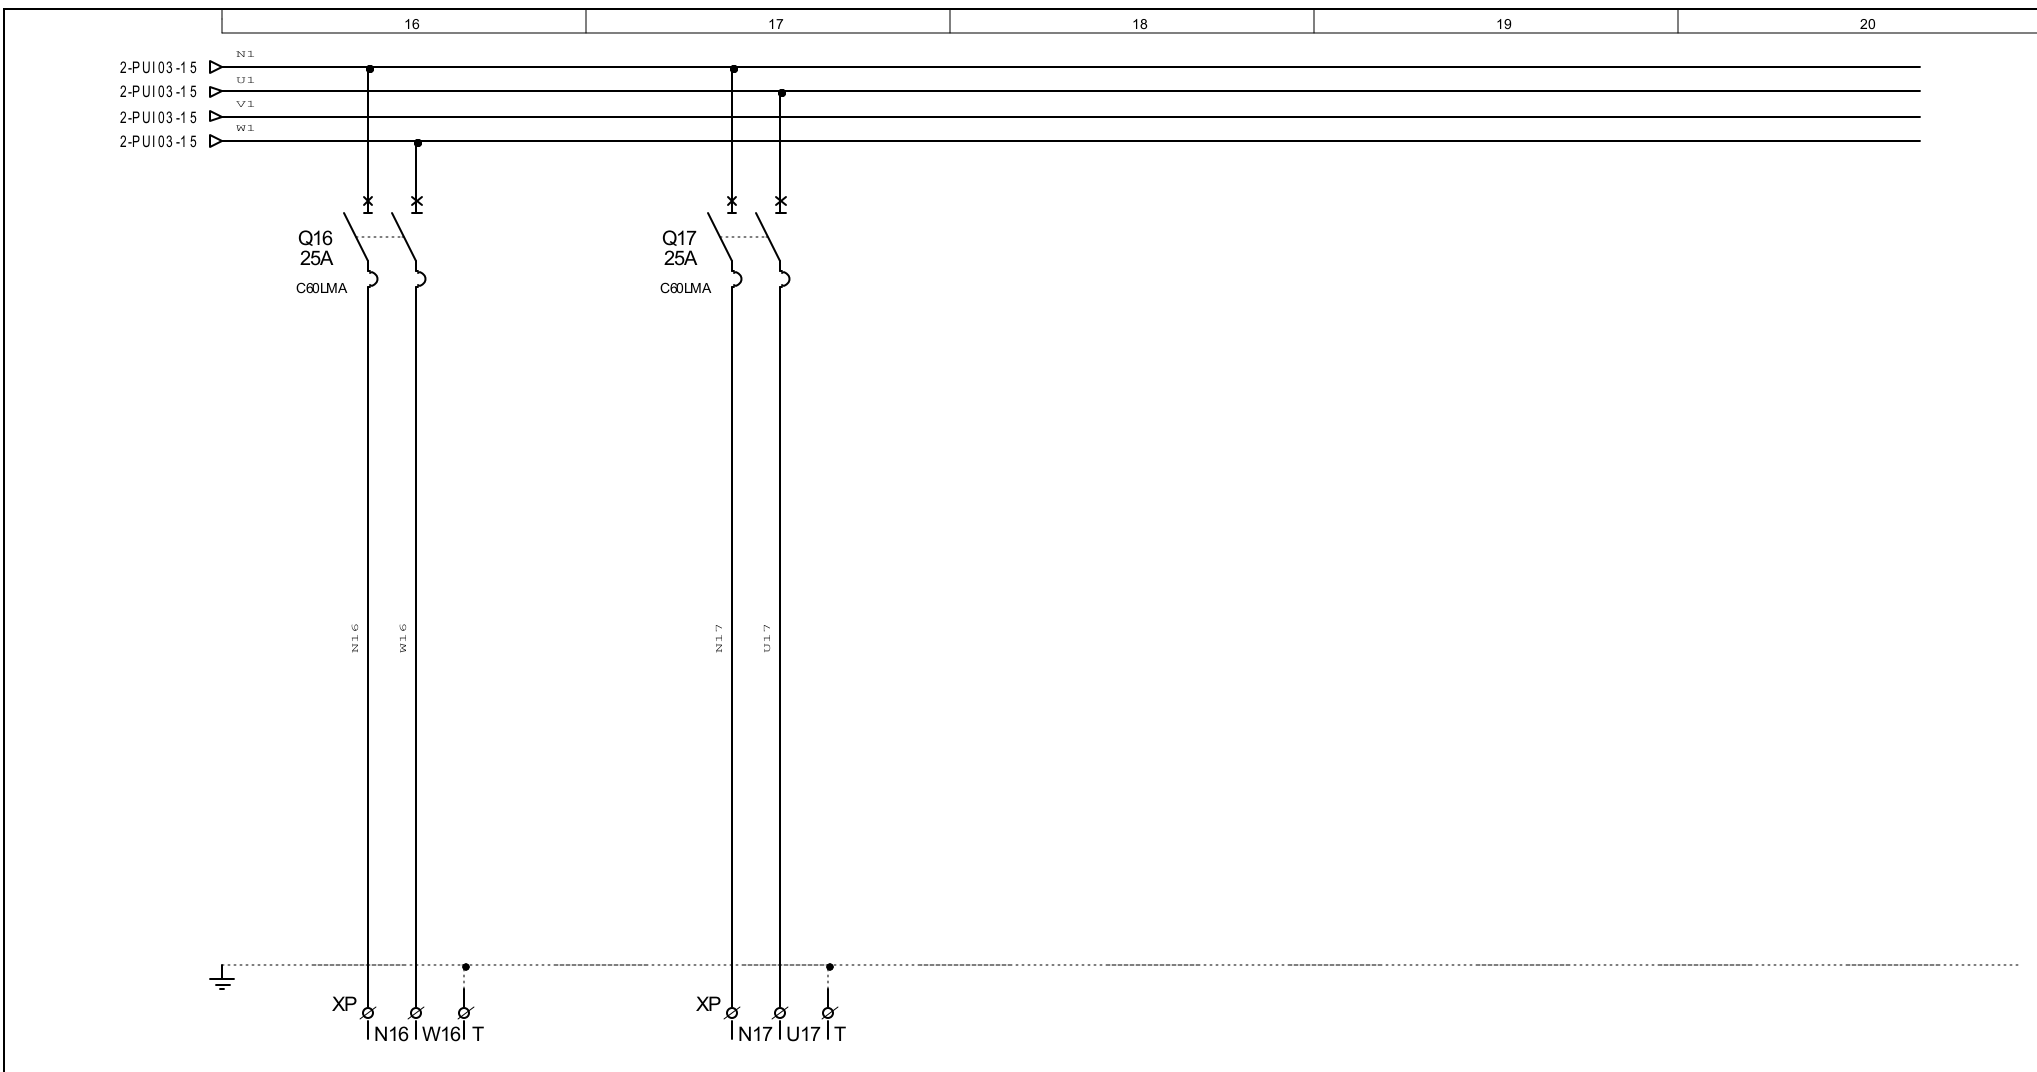

REPERE	ADO1/16	ADO1/17	ADO1/18	ADO1/19	ADO1/20
DESIGNATION	VERS TRANSFO IT MEDICAL SALLE CORO 1 RESEAU ONDULE	VERS TRANSFO IT MEDICAL SALLE CORO 2 RESEAU ONDULE			
PUISSANCE					
CABLAGE					
CABLE	3G10mm ² U1000 R02V	3G10mm ² U1000 R02V			
<div><div><div><div><div><div></div><div>saem</div></div></div><div><div>DESSNE: RM</div><div>VERIFIE: AP</div><div>DATE DE CREATION: 20052011</div></div><div><div></div><div></div><div>INDICE</div></div><div><div></div><div>29/082011</div><div>DATE</div></div><div><div></div><div>MISE A JOUR SUIVE REMARQUES SNC LAVALIN</div><div>MODIFICATION</div></div><div><div></div><div>N.V.</div><div>DES.</div></div></div><div><div>CENTRE HOSPITALIER J.LACARIN VICHY</div><div>Dossier n°: E1131/04</div></div></div></div>			<div>ARMOIRE ADO1</div> <div>ALIMENTATIONS TRANSFO IT MEDICAL</div>		<div>FOLIO 2-PUI 04</div> <div>03 ← → 04</div>