





# TGBT RADIO

## PLAN ELEC


CE DOSSIER A ETE REALISE AVEC LE LOGICIEL see WORLDWIDE dIGE+XAO				
D	MAJ SALLE LASER	MT	19/08/2021	<b>I G E X A O</b> 25 bd Victor Hugo 31770 COLOMIERS TEL: 05 62 74 36 36
C	MAJ SCANNER 2	MT	28/11/2019	
B	MAJ ALIM LABO	MT	04/12/2015	
A	CREA MAJ	MT	30/10/2015	
				<b>CHV</b> BD DENIERE 03200 VICHY TEL: 04 70 97 34 61
IND	MODIFICATION	VISA	DATE	
DESSINE	MT	DATE CREATION	14/01/2002	
APPROUVE	MT	DATE APPROBATION	14/01/2002	No D'AFFAIRE:
VERIFIE	MT	DATE VERIFICATION	14/01/2002	
<b>SCHEMA</b>			NBRE TOTAL DE FOLIOS 05	FOLIO 01

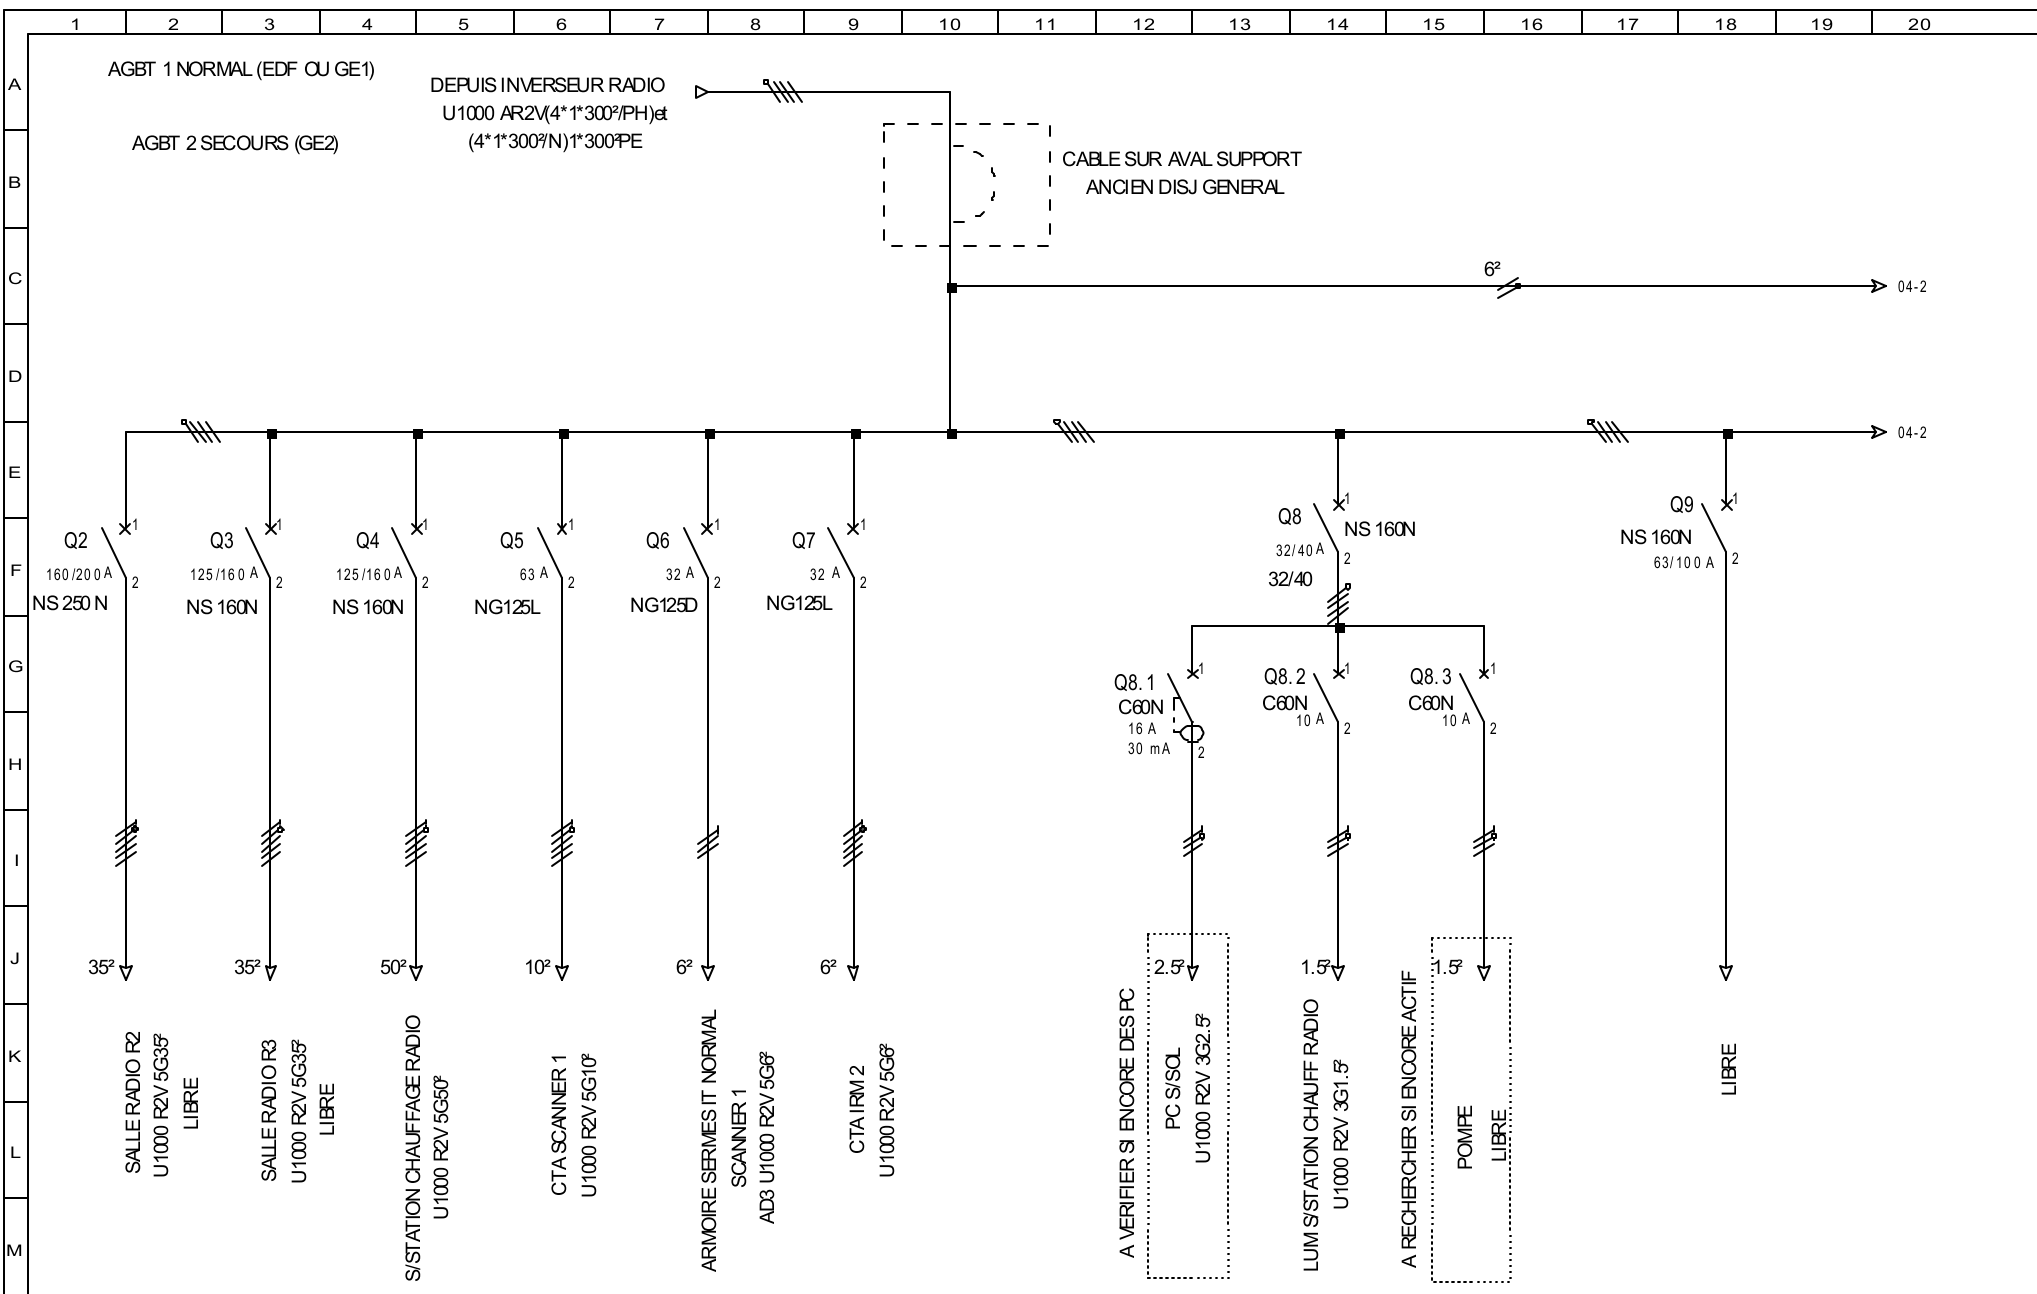


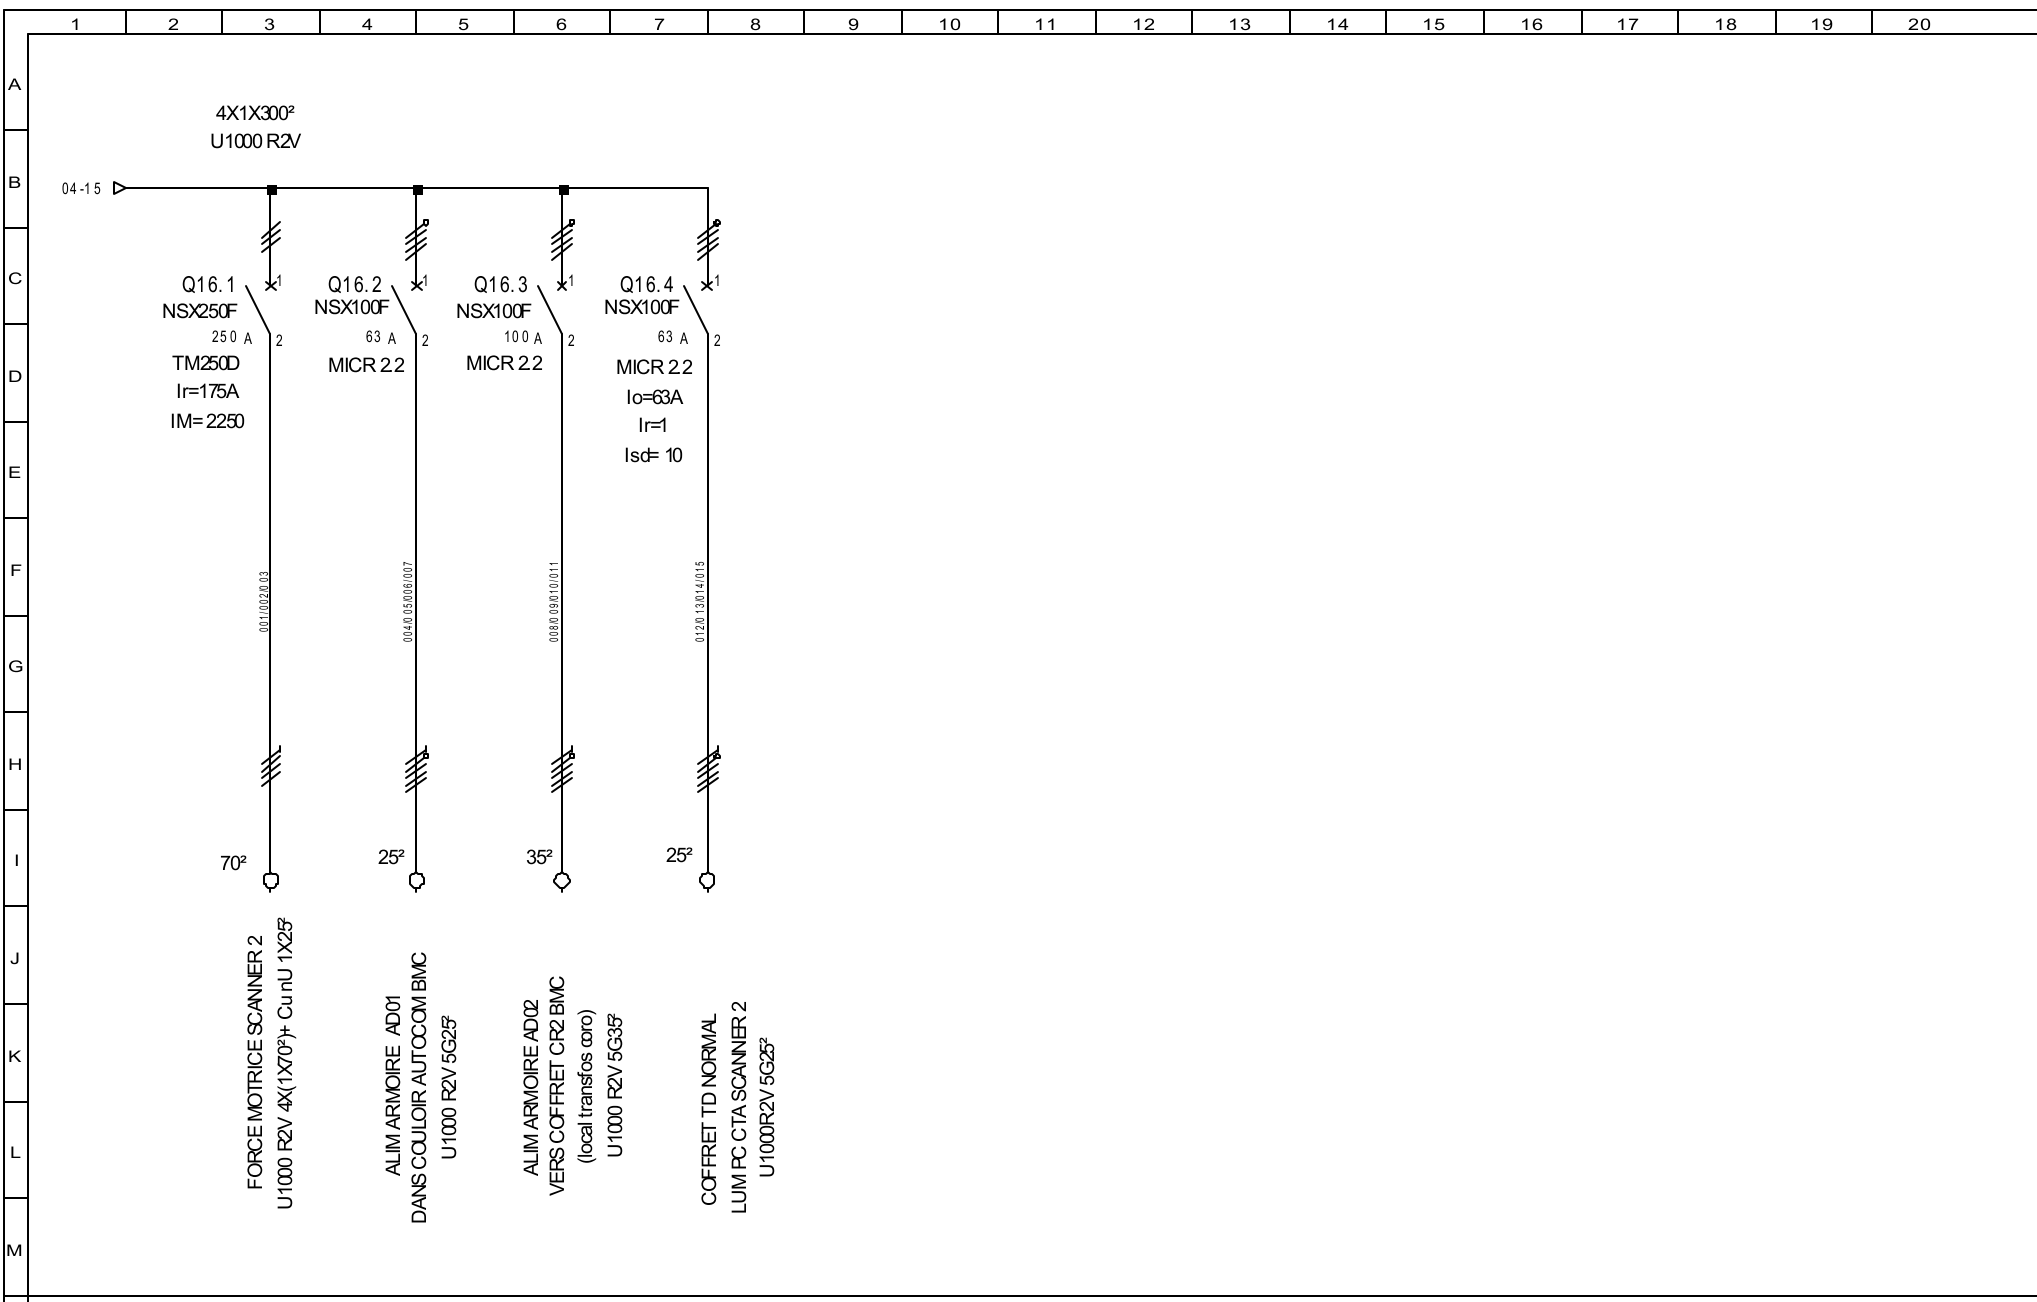
	CENTRE HOSPITALIER DE MCHY	DESSINE PAR	DATE DE CREATION	VERIFIE PAR	TGBT RADIO	IND	DATE	MODIFICATION	VISA	NBRE TOTAL DE FOLIOS	
	CHV ELEC	MT	14/02/2002	MT	PUISSANCE	D	19/08/2021	MAJ SALLE LASER	MT	05	03

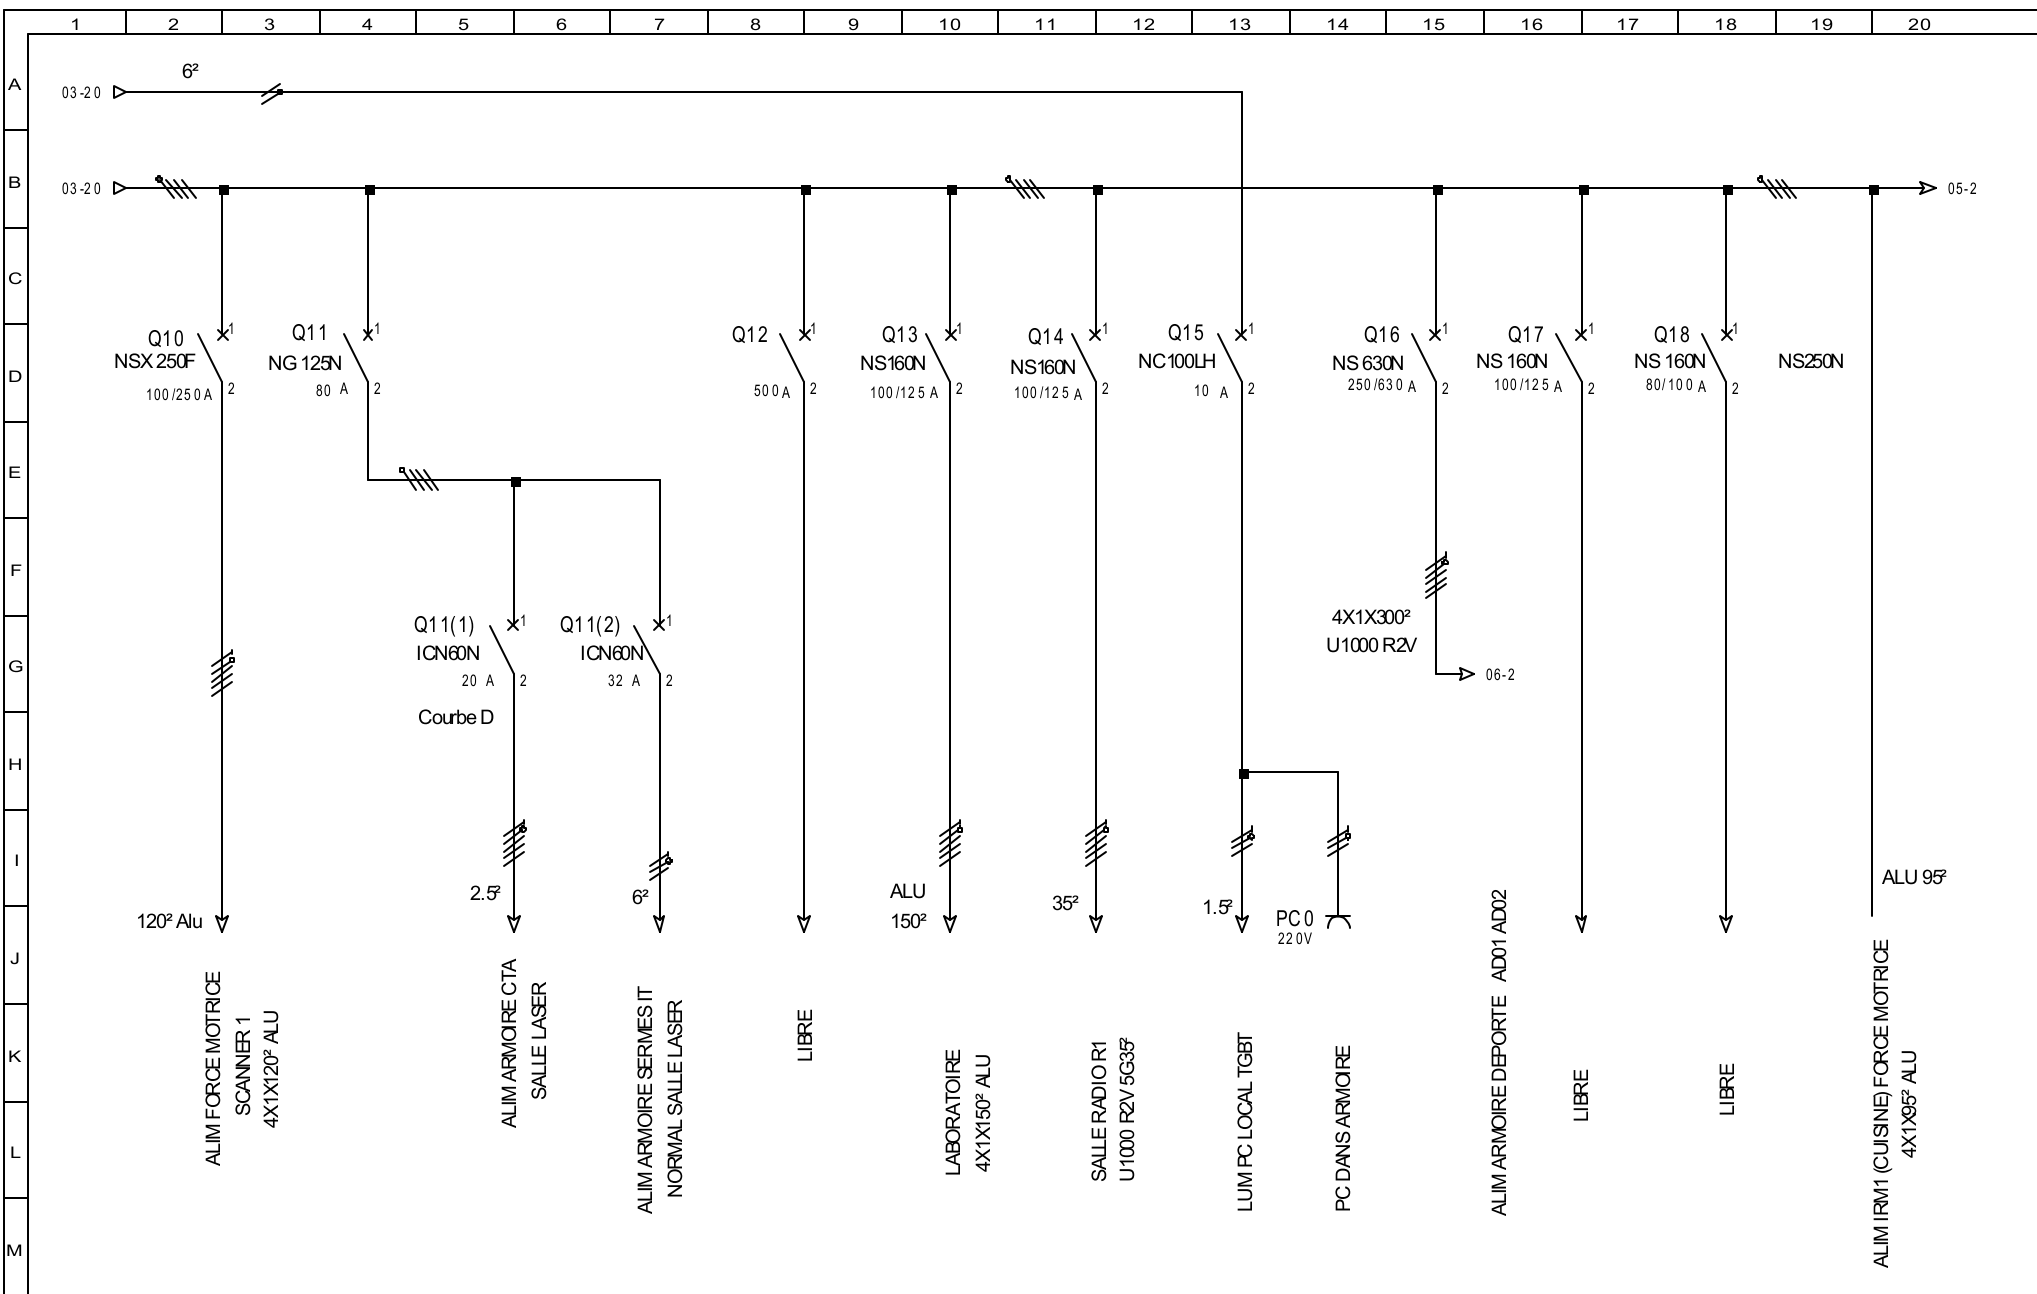


	DESSINE PAR	DATE DE CREATION	VERIFIE PAR	TGBT RADIO	IND	DATE	MODIFICATION	VISA	NBRE TOTAL DE FOLIOS	
	MT	14/02/2002	MT	PUISSANCE	D	19/08/2021	MAJ SALLE LASER	MT	05	04

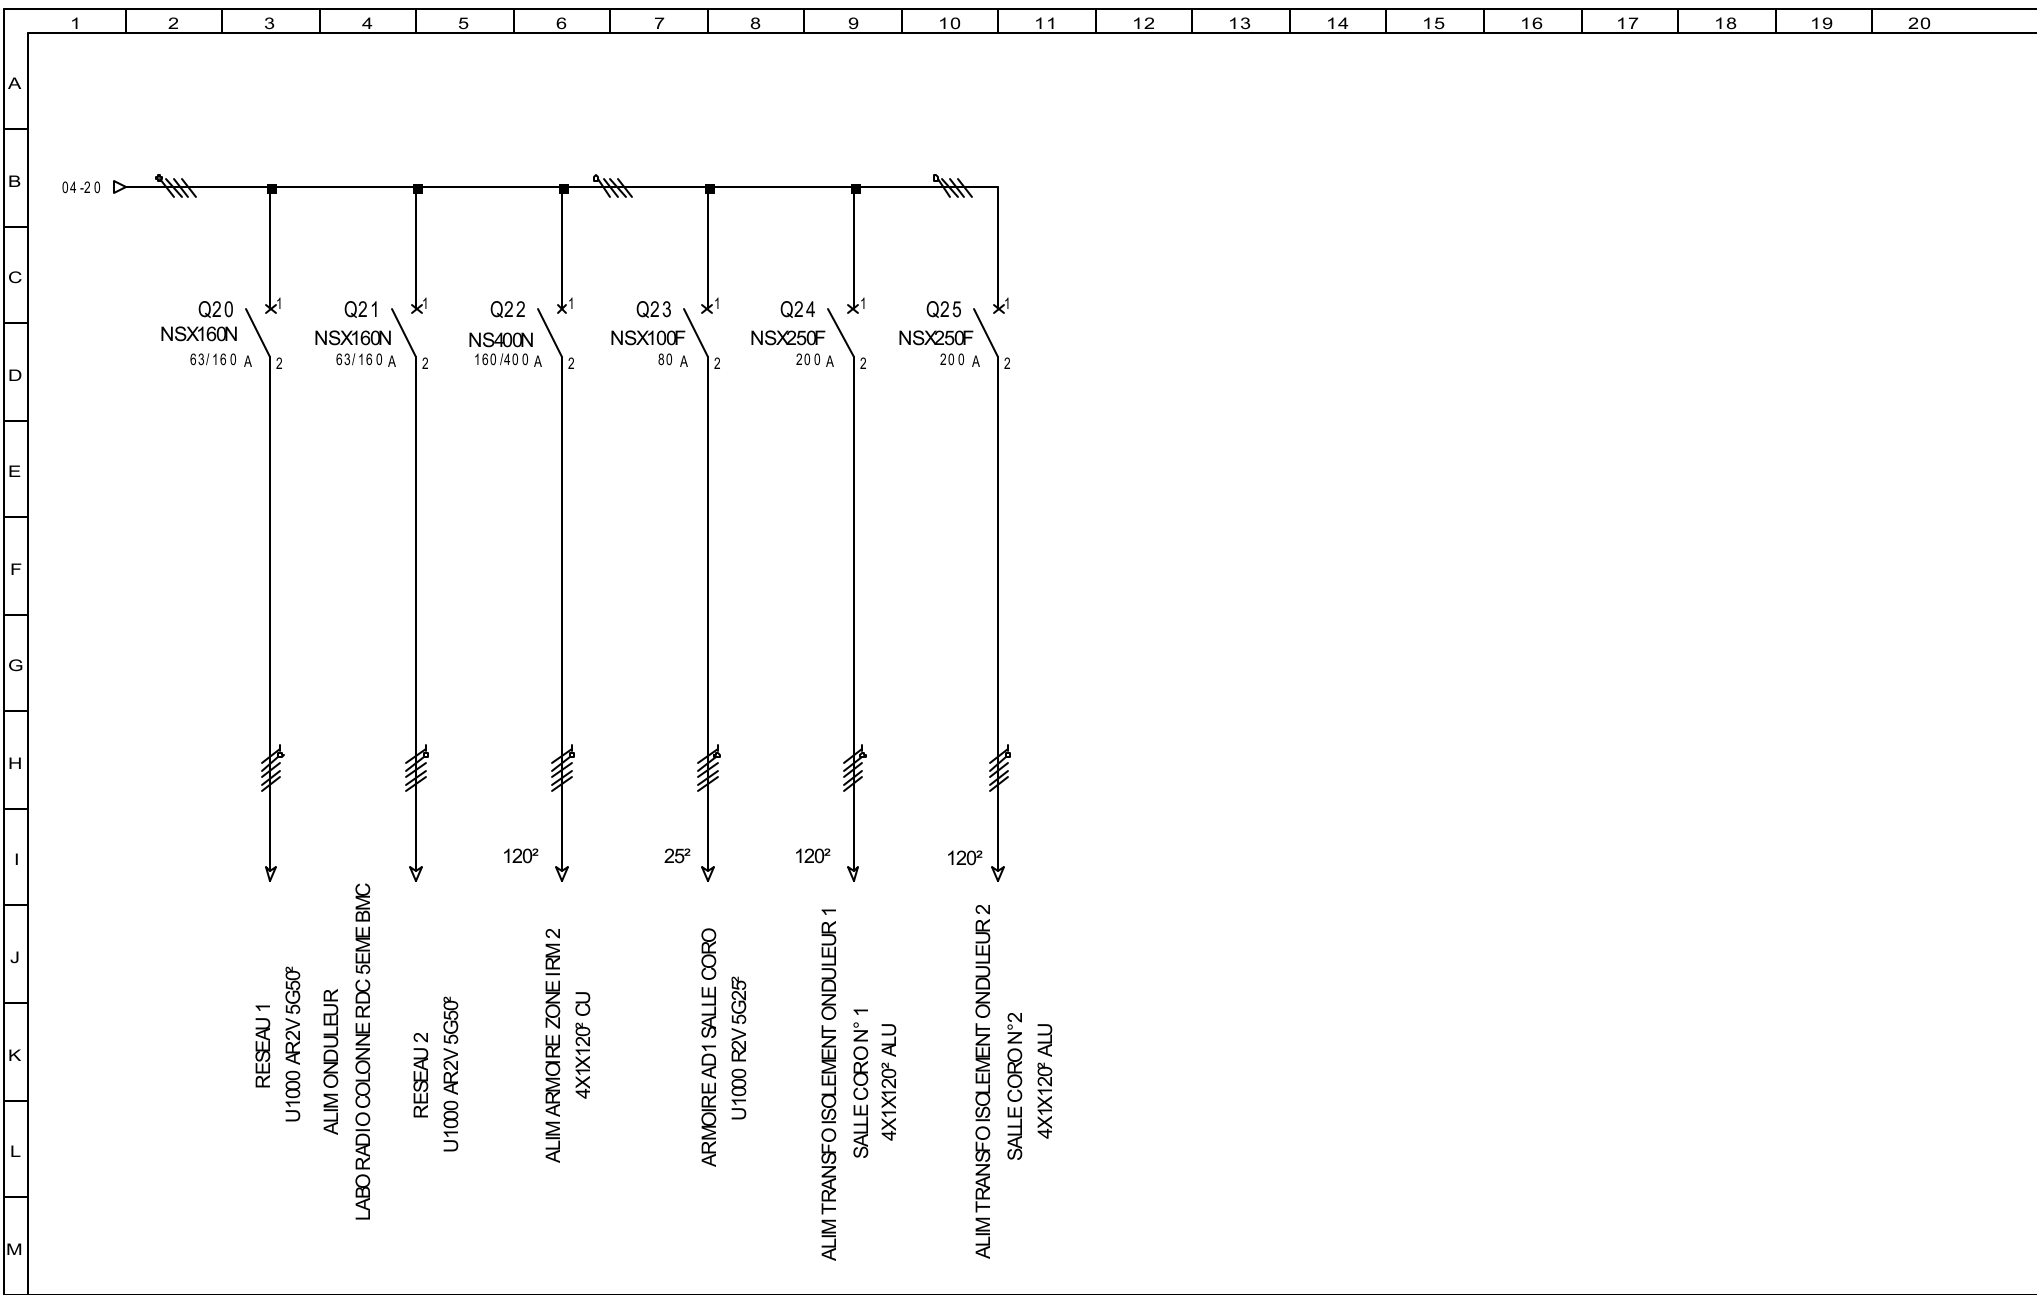

	CENTRE HOSPITALIER DE MCHY <b>CHV</b> ELEC	DESSINE PAR	DATE DE CREATION	VERIFIE PAR	TGBT RADIO	IND	DATE	MODIFICATION	VISA	NBRE TOTAL DE FOLIOS	
		MT	14/02/2002	MT	PUISSANCE	D	19/08/2021	MAJ SALLE LASER	MT		05



<div> <div>CENTRE HOSPITALIER DE MCHY</div> <div>CHV ELEC</div> <div>  </div> </div>	DESSINE PAR	DATE DE CREATION	VERIFIE PAR	TGBT RADIO	IND	DATE	MODIFICATION	VISA	NBRE TOTAL DE FOLIOS	
	MT	05/02/2013	MT	PUISSANCE	D	19/08/2021	MAJ SALLE LASER	MT		05