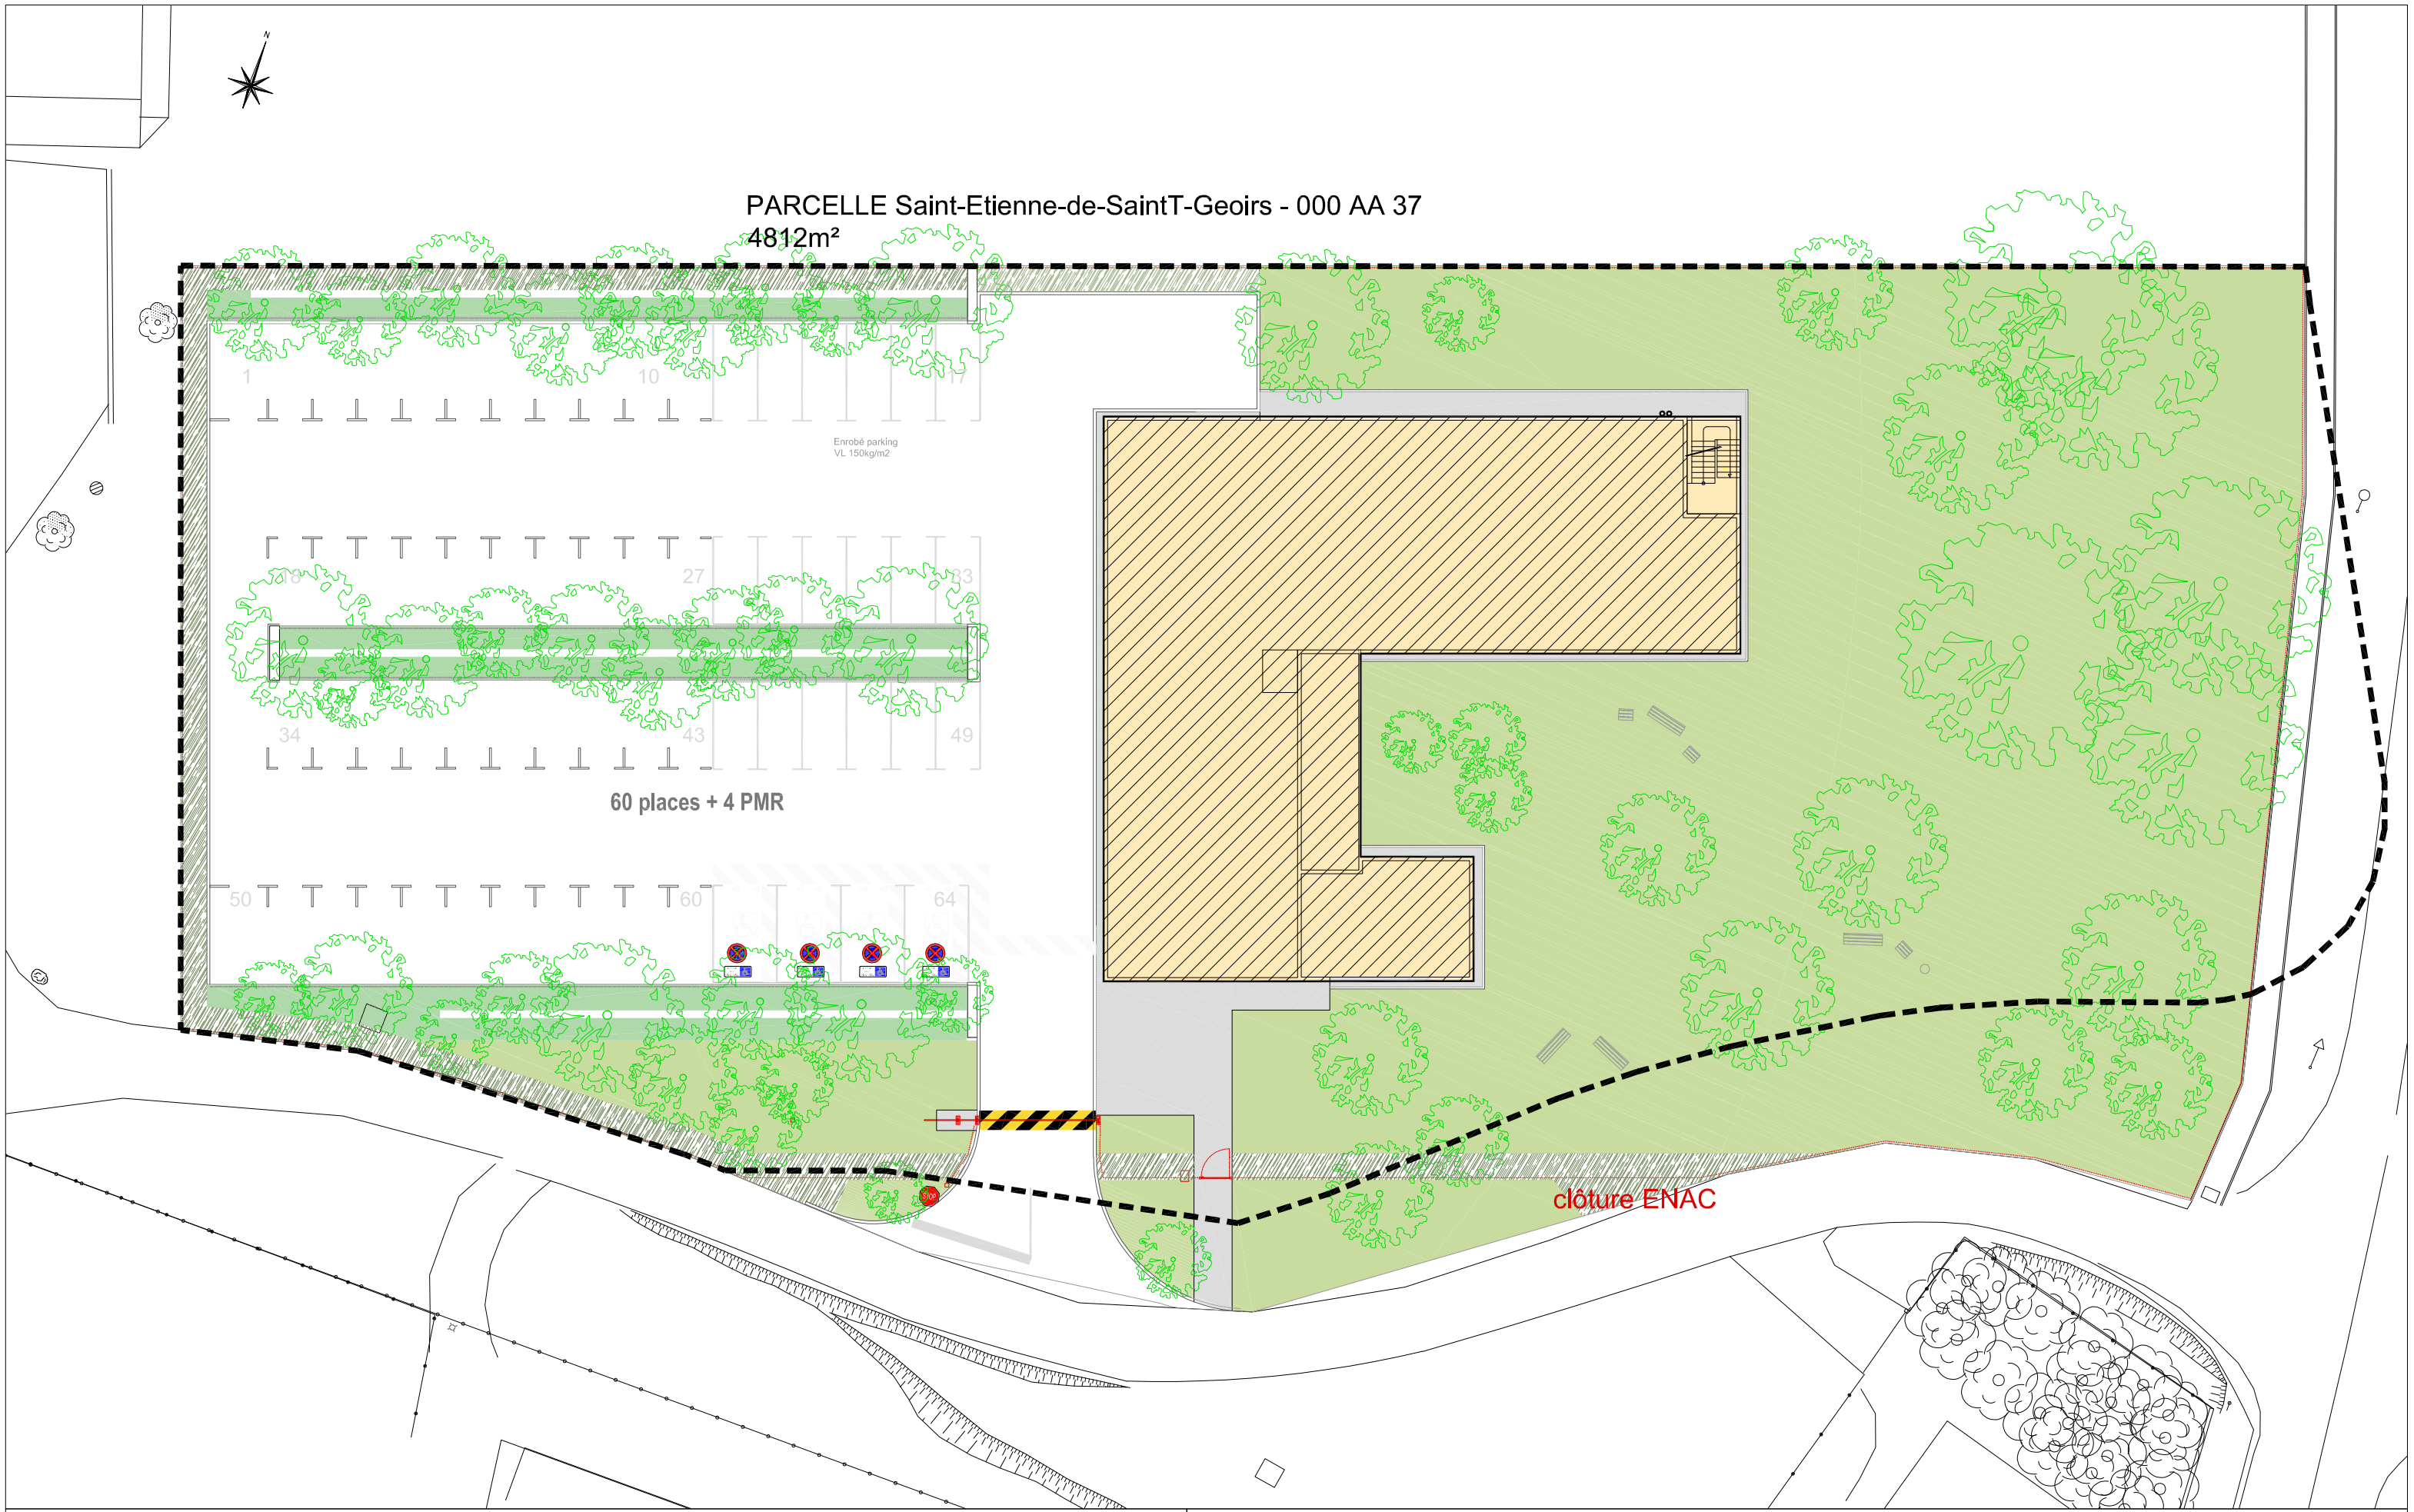

IND	DATE	MODIFICATIONS	Dessiné	Contrôle interne	Contrôle externe
0	16/05/2023	CREATION	ENAC	-	-

PLAN DE MASSE

ENAC GRENOBLE

HEBERGEMENT

ECHELLE: 1/300

1ère école aéronautique européenne
ENAC GRENOBLE – HEBERGEMENT
178 Route de l'Aéroport
38590 Saint-Etienne de Saint-Geoirs
Tel: 04.74.54.69.06
GPS: 45.35646420315669, 5.335356876932656