

SAINT-QUAY PORTUEUX  
CHAMBRE DE COMMERCE ET  
D'INDUSTRIE DES CÔTES-DU-NORD  
BATIMENT  
DE CRIEE

PLAN DE MASSE  
NIVEAUX  
VRD.














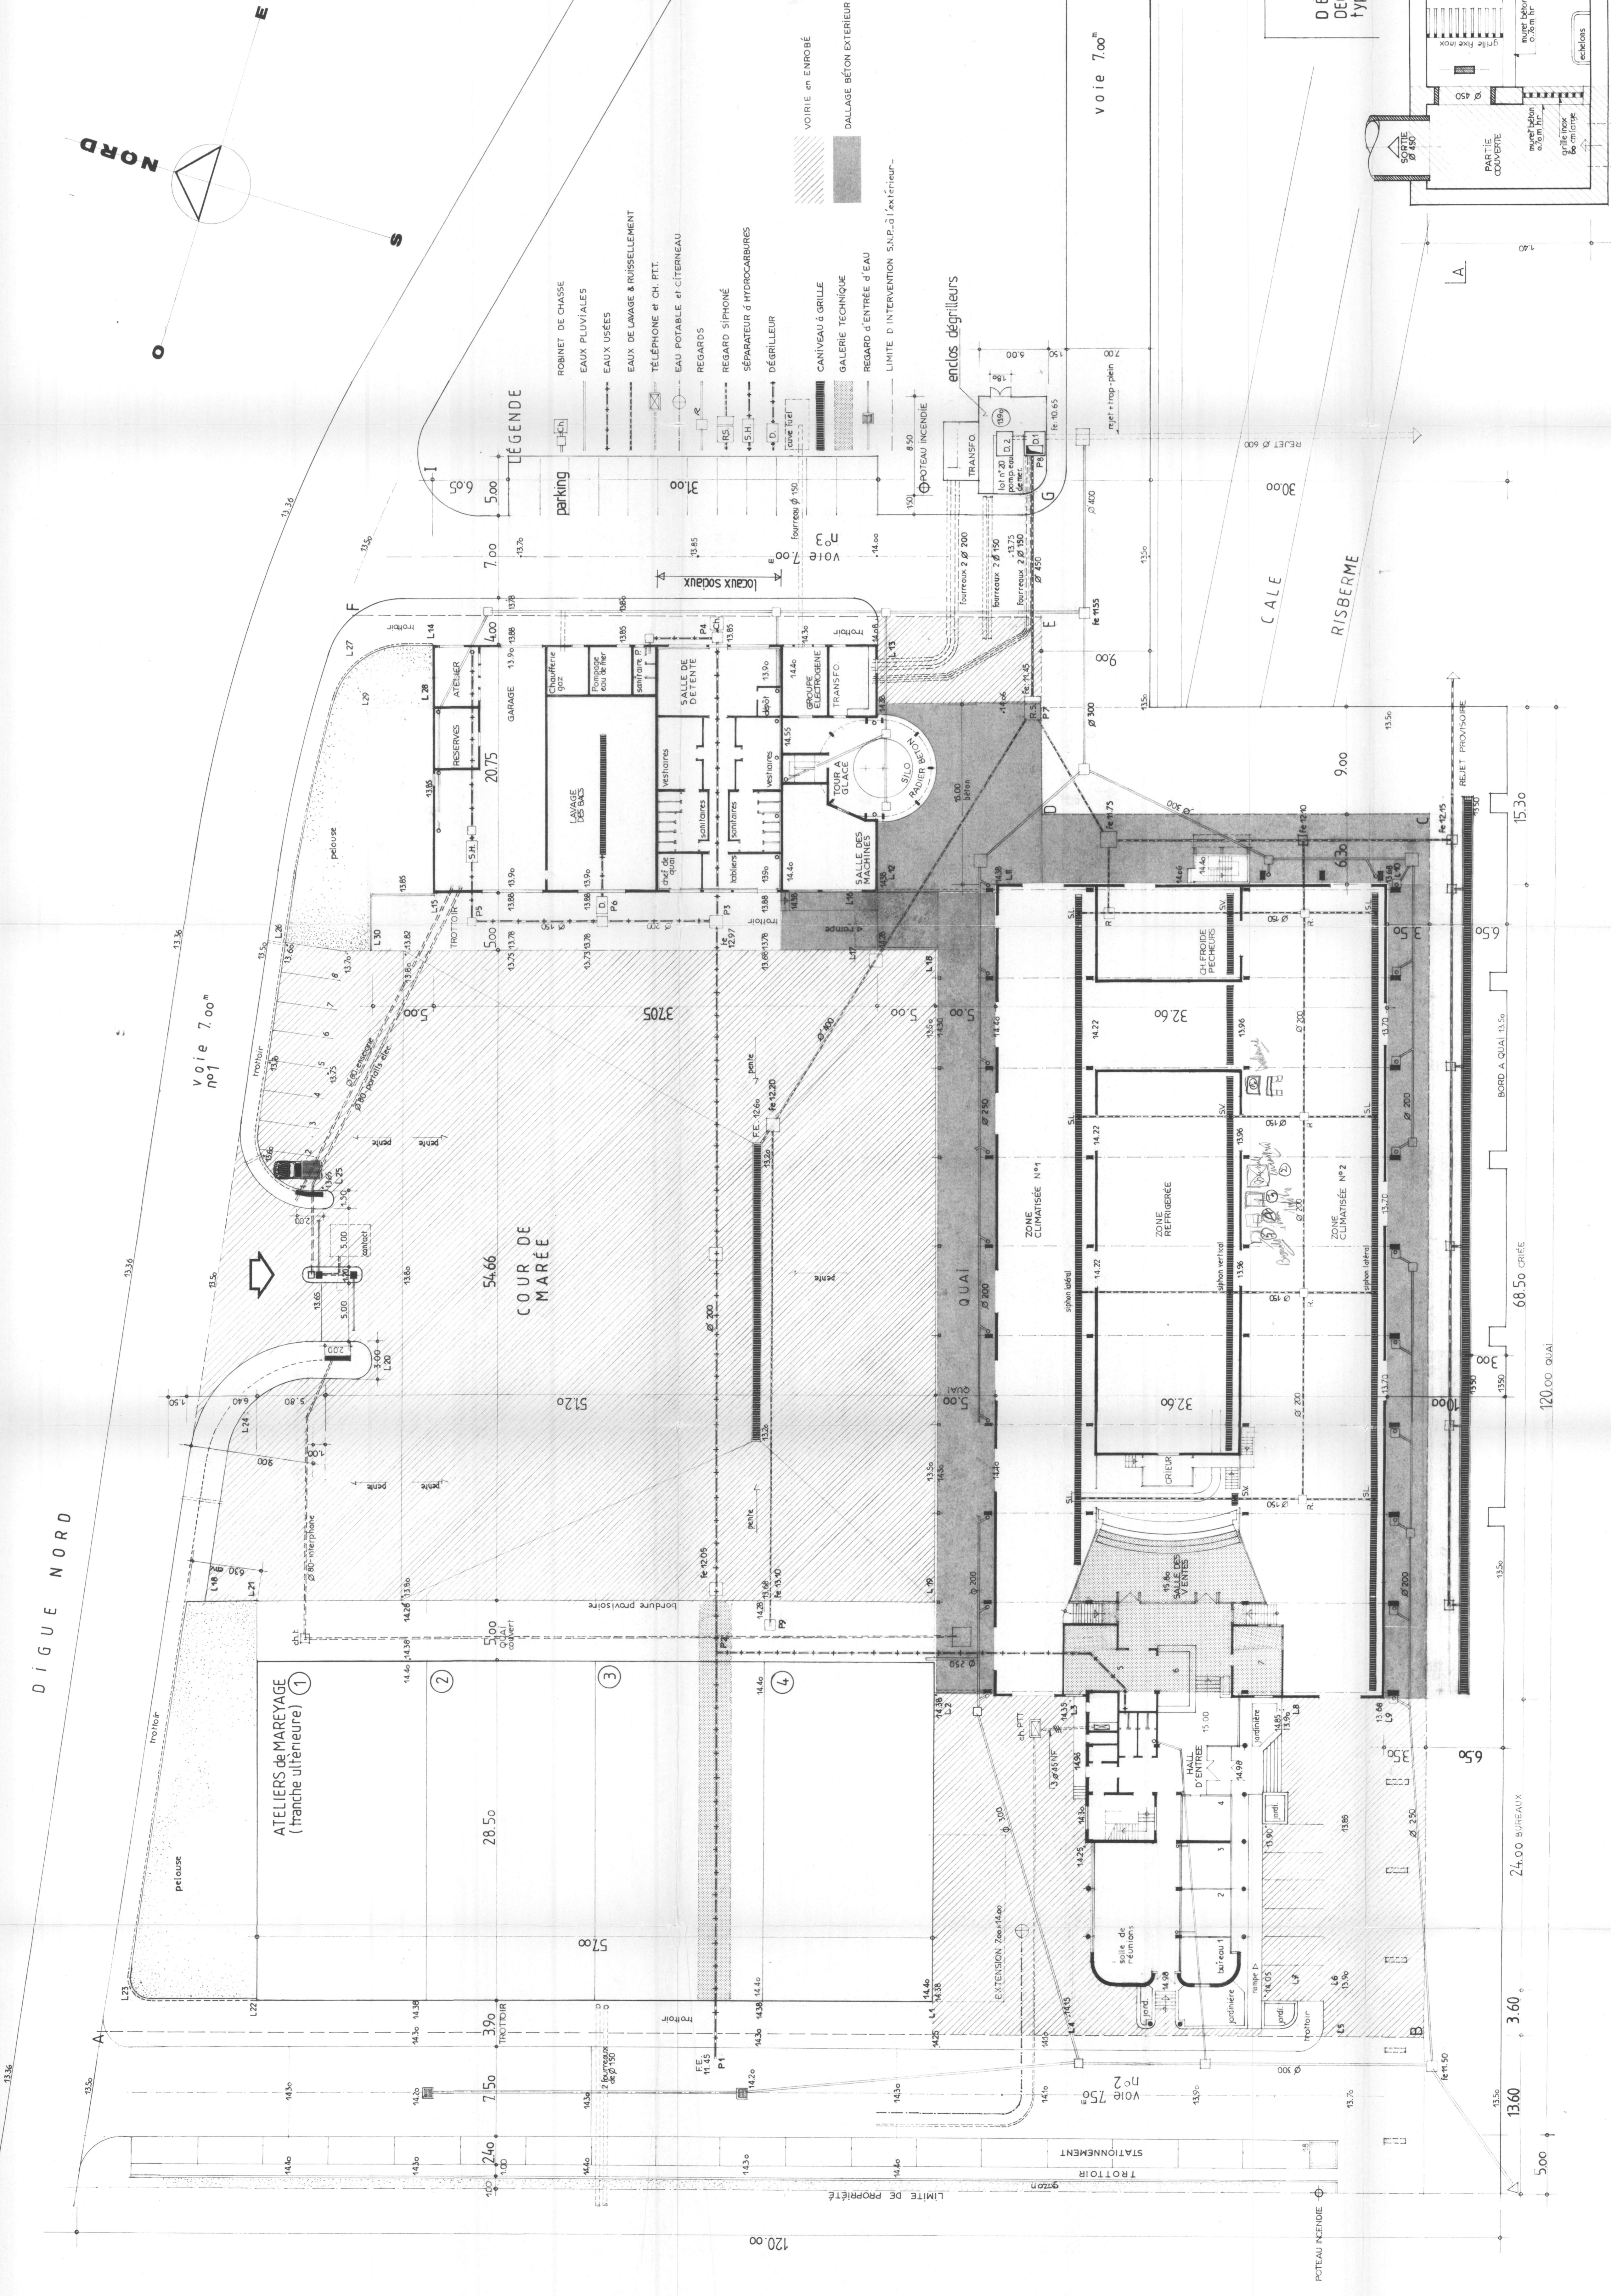

DIGUE NORD

Voie 7.00m

COUR DE MAREE

Voie 7.00m

















