

Platrerie

CLOISONS NEUVES

CLOISONS NEUVES CF 1h

BA13 collé

Plafonds

Faux plafonds 600x600 Nouveau

Faux plafonds 600x600 Existant

Plomberie

équipements sanitaires neufs


Réseau EU

Electricite

Détecteur

Bouche ventilation

Spot

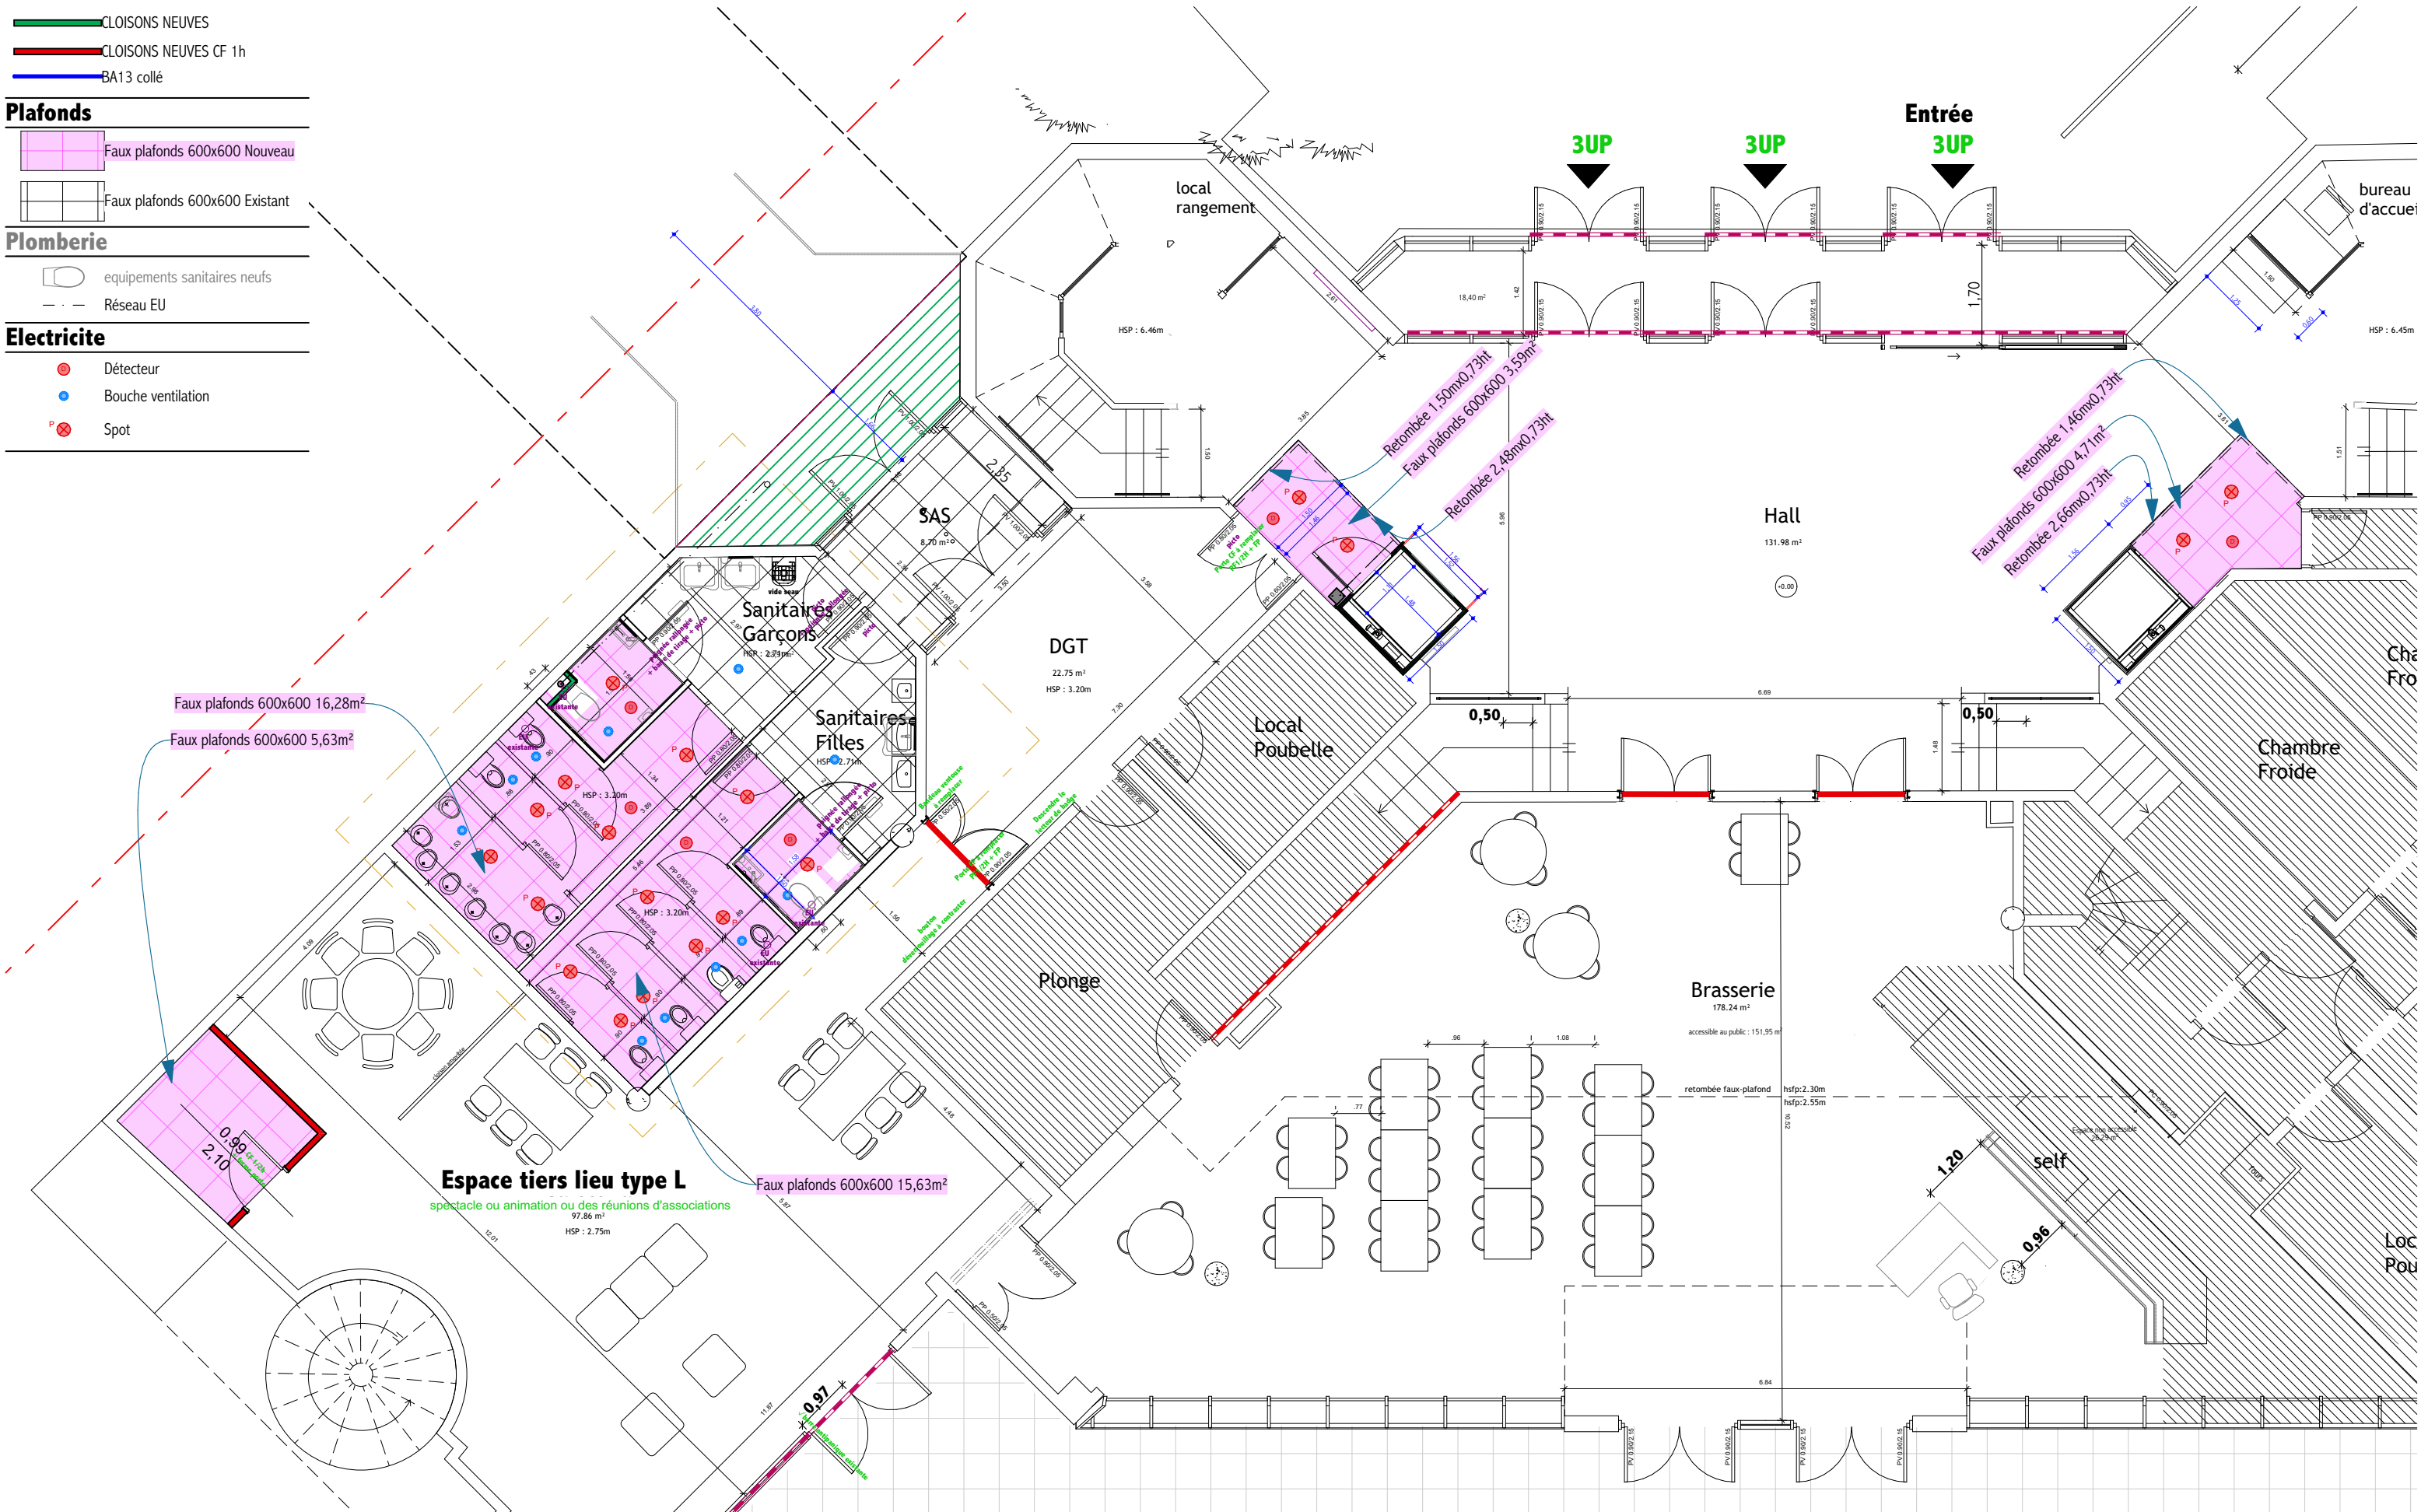

Platerie

CLOISONS NEUVES

CLOISONS NEUVES CF 1h

BA13 collé

Plomberie

équipements sanitaires neufs

Réseau EU

Electricite

Détecteur

Bouche ventilation

Spot

Plafonds

Faux plafonds 600x600 Nouveau

Faux plafonds 600x600 Existant

ATELIER D'ARCHITECTURE TANDEM

14bis rue principale
54650 Marly Flanville
09 81 93 50 19
contact@aa-tandem.fr

www.aa-tandem.fr

R+1 (plafonds)

METZ / Mise en accessibilité PMR du RU Technopole à Metz.

Plafonds : Etat Projeté - étage

Ech : 1:100

vendredi 4 avril 2025

5.3.