


LEGENDE CHAUFFAGE

	Unité Intérieur
	Unité Extérieur
	Distribution Frigorigène (Faux Plafond)

LEGENDE VENTILATION

	Bouches d'extraction (simple flux)
	Réseau d'extraction (simple flux)
	Réseau de rejet (simple flux)
	Entrée d'air autoréglable

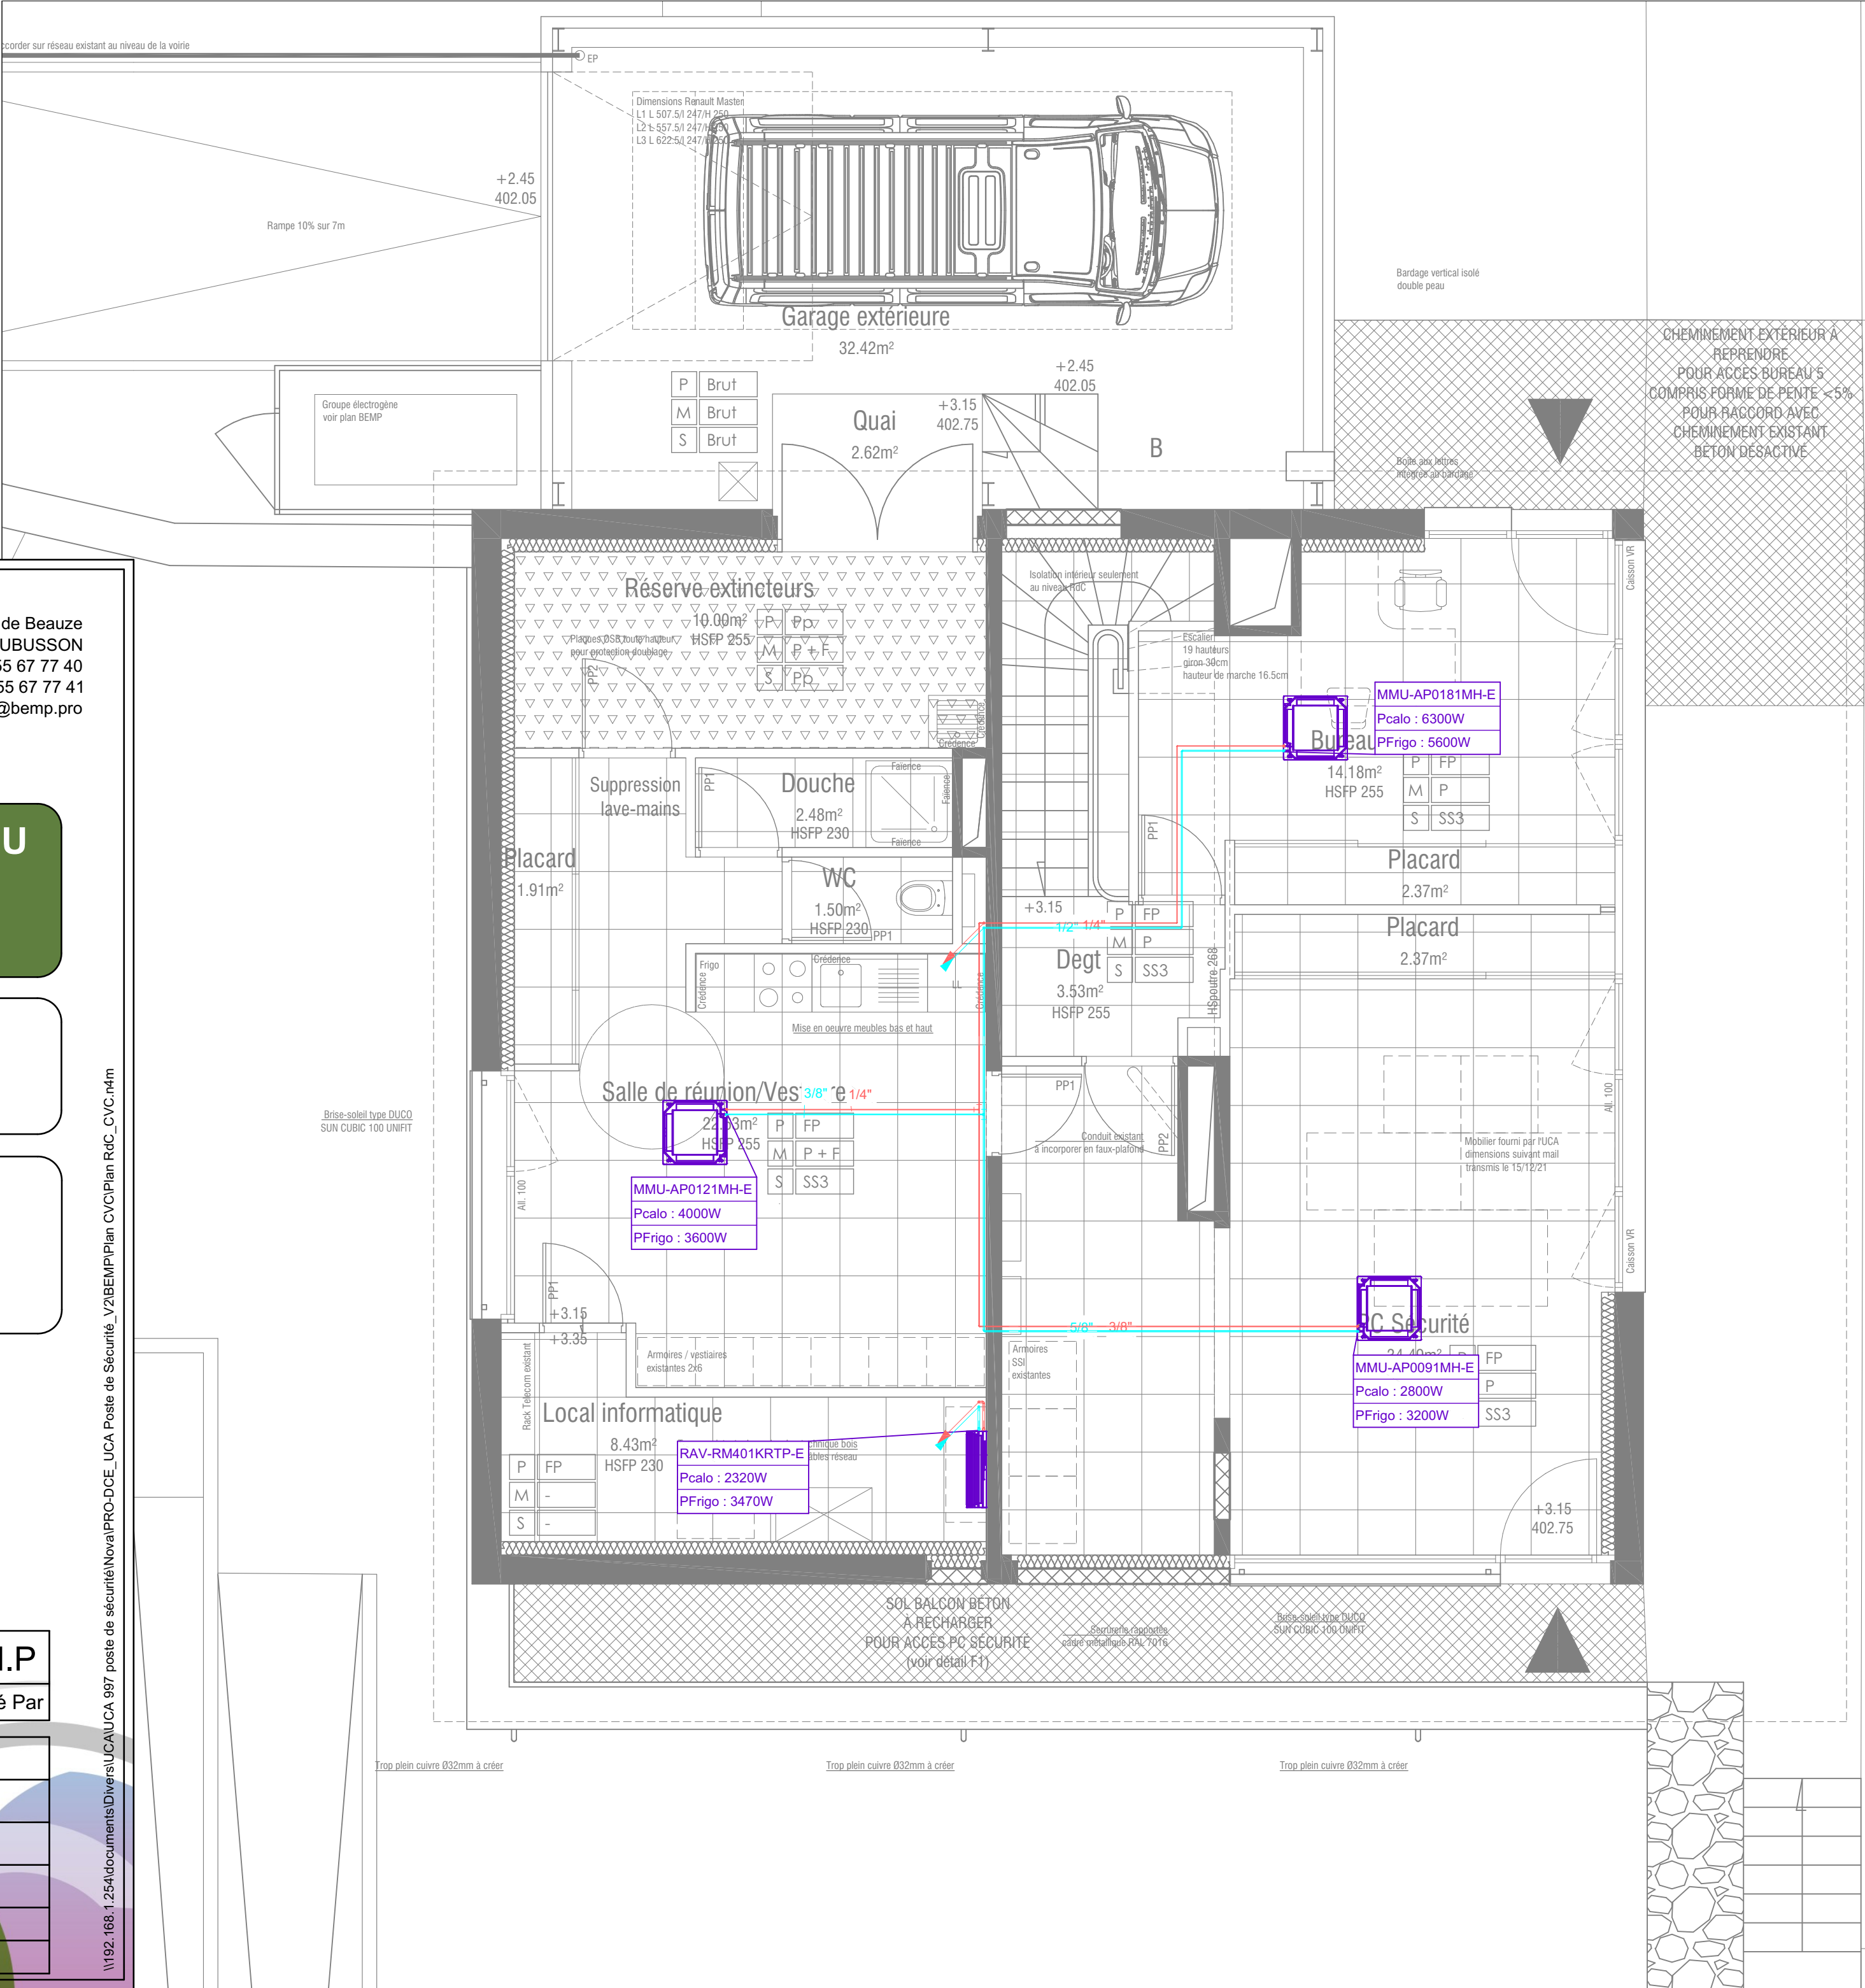

RESTRUCTURATION ET REHABILITATION DU
BATIMENT PC SECURITE DES CEZEAUX

13, Avenue Blaise Pascal - 63170 Aubière

Maître d'ouvrage : **UNIVERSITE CLERMONT AUVERGNE**
49 Boulevard François Mitterand
63000 Clermont-Ferrand Cedex 1

Architecte : **ARNAUD BOYER ARCHITECTE**
18 rue de Rabanesse
63000 CLERMONT FERRAND

LOT N°10 :
CHAUFFAGE - VENTILATION -
PLOMBERIE - SANITAIRE - EU/EV

Plan Chauffage - Climatisation
Niveau RdC

DCE	1:50	02/10/04	M.M.	JM.P
Phase	Echelle	N° Plan	Dessiné	Vérifié Par
F	02/02/2022	Rendu suite remarques BC		
IND	DATE	DESIGNATION		