

MAÎTRISE D'OUVRAGE



UNIVERSITÉ CLERMONT AUVERGNE
49 BOULEVARD FRANÇOIS MITTERRAND
CS 60032
63000 CLERMONT-FERRAND

ARCHITECTE



ARNAUD BOYER ARCHITECTE
18 RUE DE RABANESSE
63000 CLERMONT-FERRAND
Tel : 06 40 13 36 23
@ : archi@arnaudboyer.fr

FLUIDES



BEMP
39 ROUTE DE BEAUZE BP69
23200 AUBUSSON
Tel : 05 55 67 77 40
@ : jm.penaud@bemp.pro

ÉCONOMISTE



CHRYSTELLE PUEYO
28 RUE DE SARLIÈVE
63800 COURNON D'AUVERGNE
Tel : 04 73 69 65 30
@ : chrystelle.pueyo@becpueyo.fr


RESTRUCTURATION ET RÉHABILITATION
DU **BÂTIMENT PC SÉCURITÉ DES CÉZEAUX**
13 AVENUE BLAISE PASCAL 63170 AUBIÈRE

DIFFUSIONS

ind.	date	objet de la révision
0	Octobre 2022	1ère diffusion
A	Septembre 2023	Ajout sous-station RdJ
B	Avril 2025	Ajout vestiaires H et F au RdC + ajustement cotes cuisines et gaines techniques


DOSSIER DCE - RECONSULTATION LOT 08


PHASE DET	ECHELLE	INDICE B	AVRIL 2025	
------------------	---------	-----------------	-------------------	--

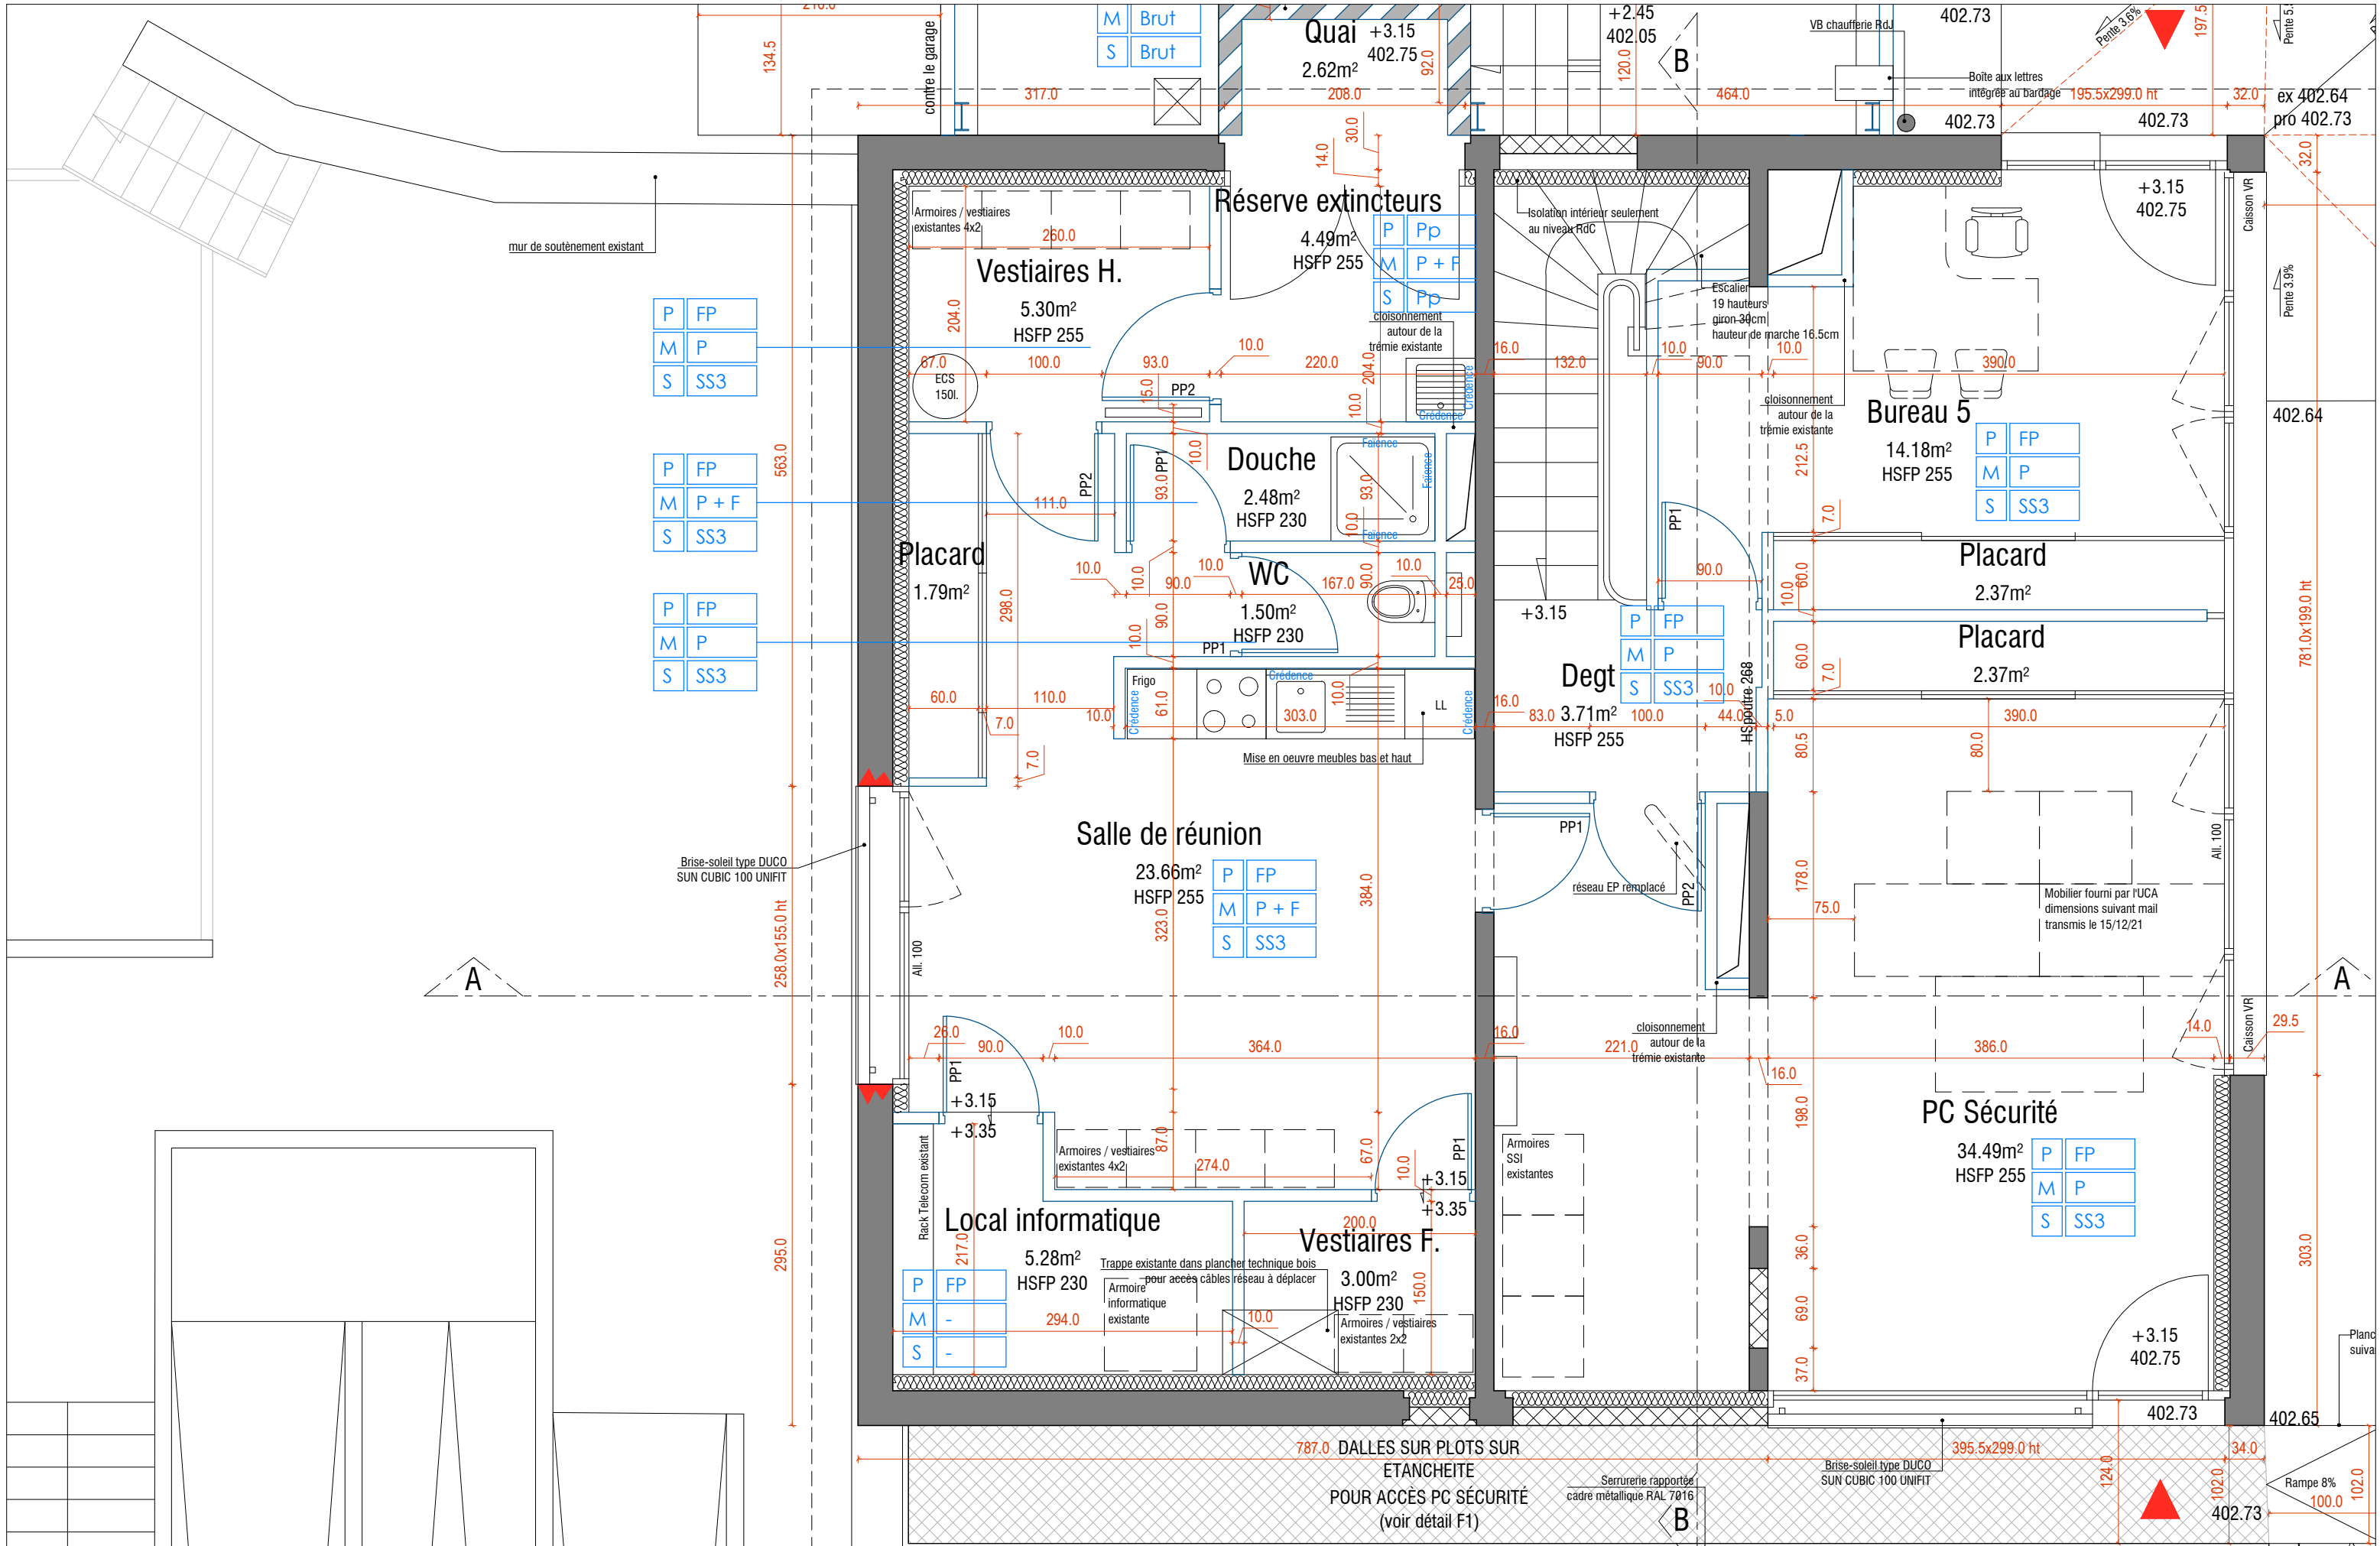

RESTRUCTURATION ET REHABILITATION DU BATIMENT PC SECURITE DES CEZEAUX | 13 AVENUE BLAISE PASCAL 63170 AUBIERE

PLAN RdC - ÉTAT PROJETÉ (ZONE ACCUEIL)

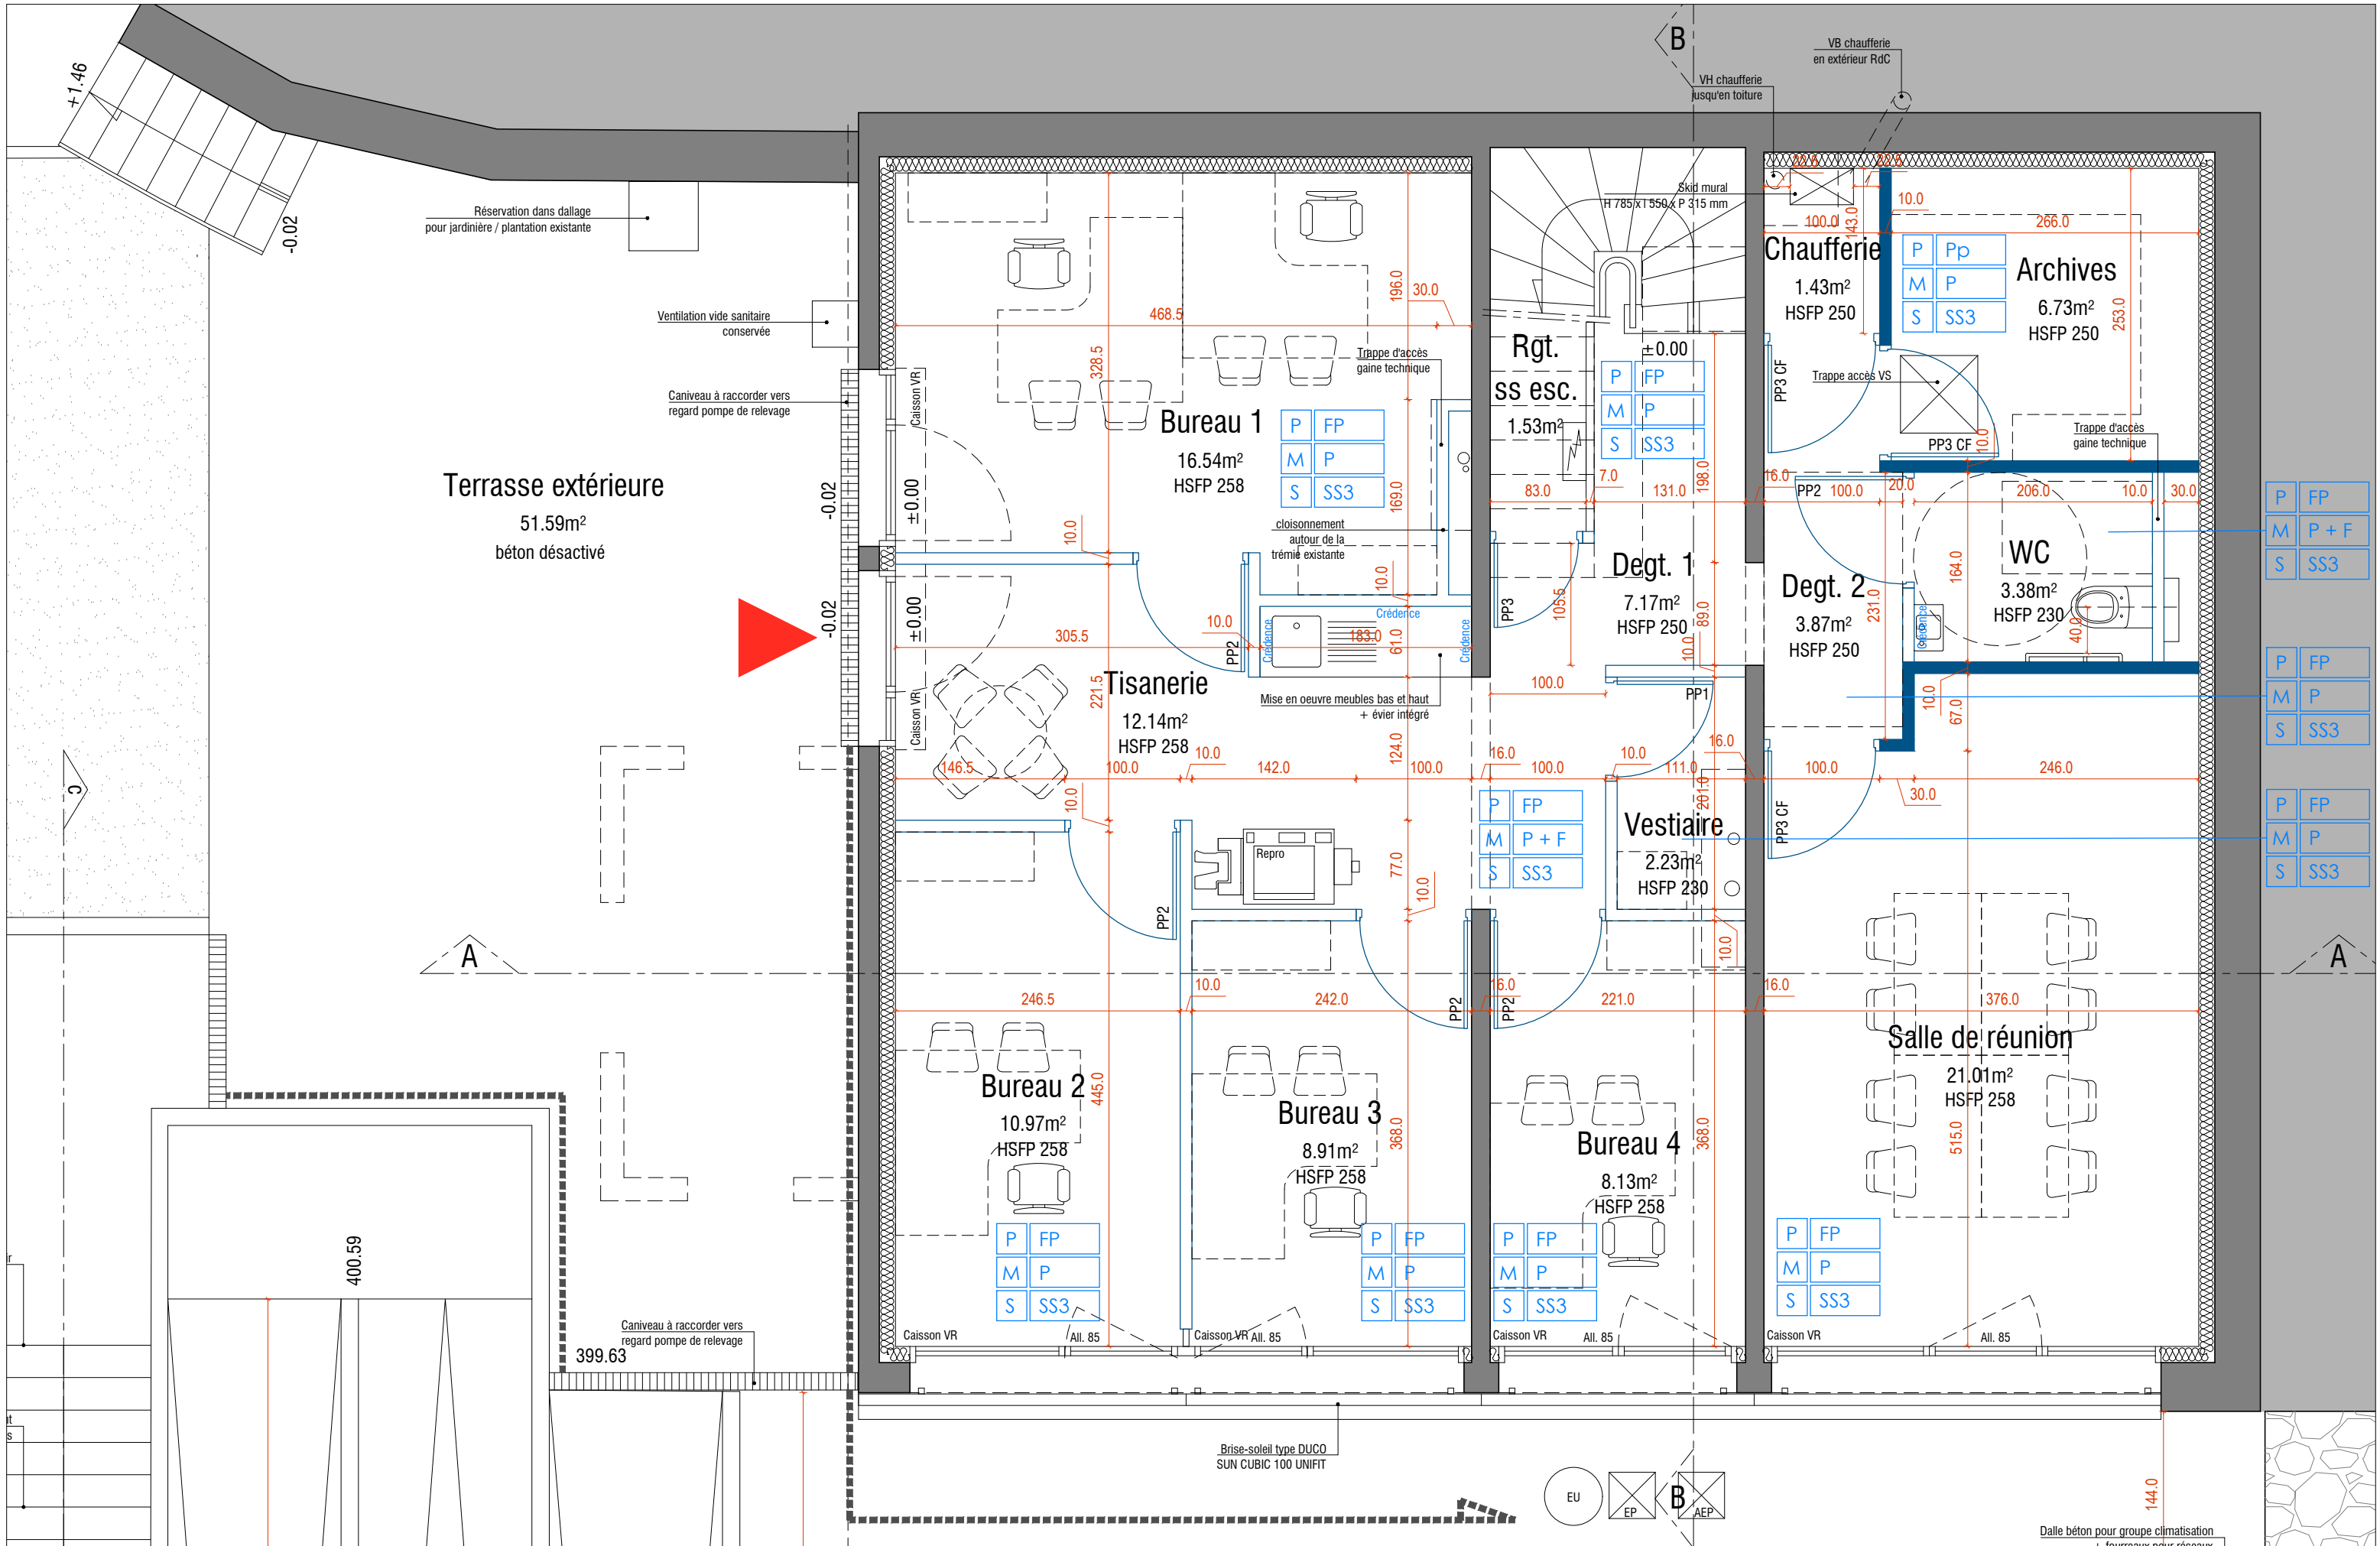

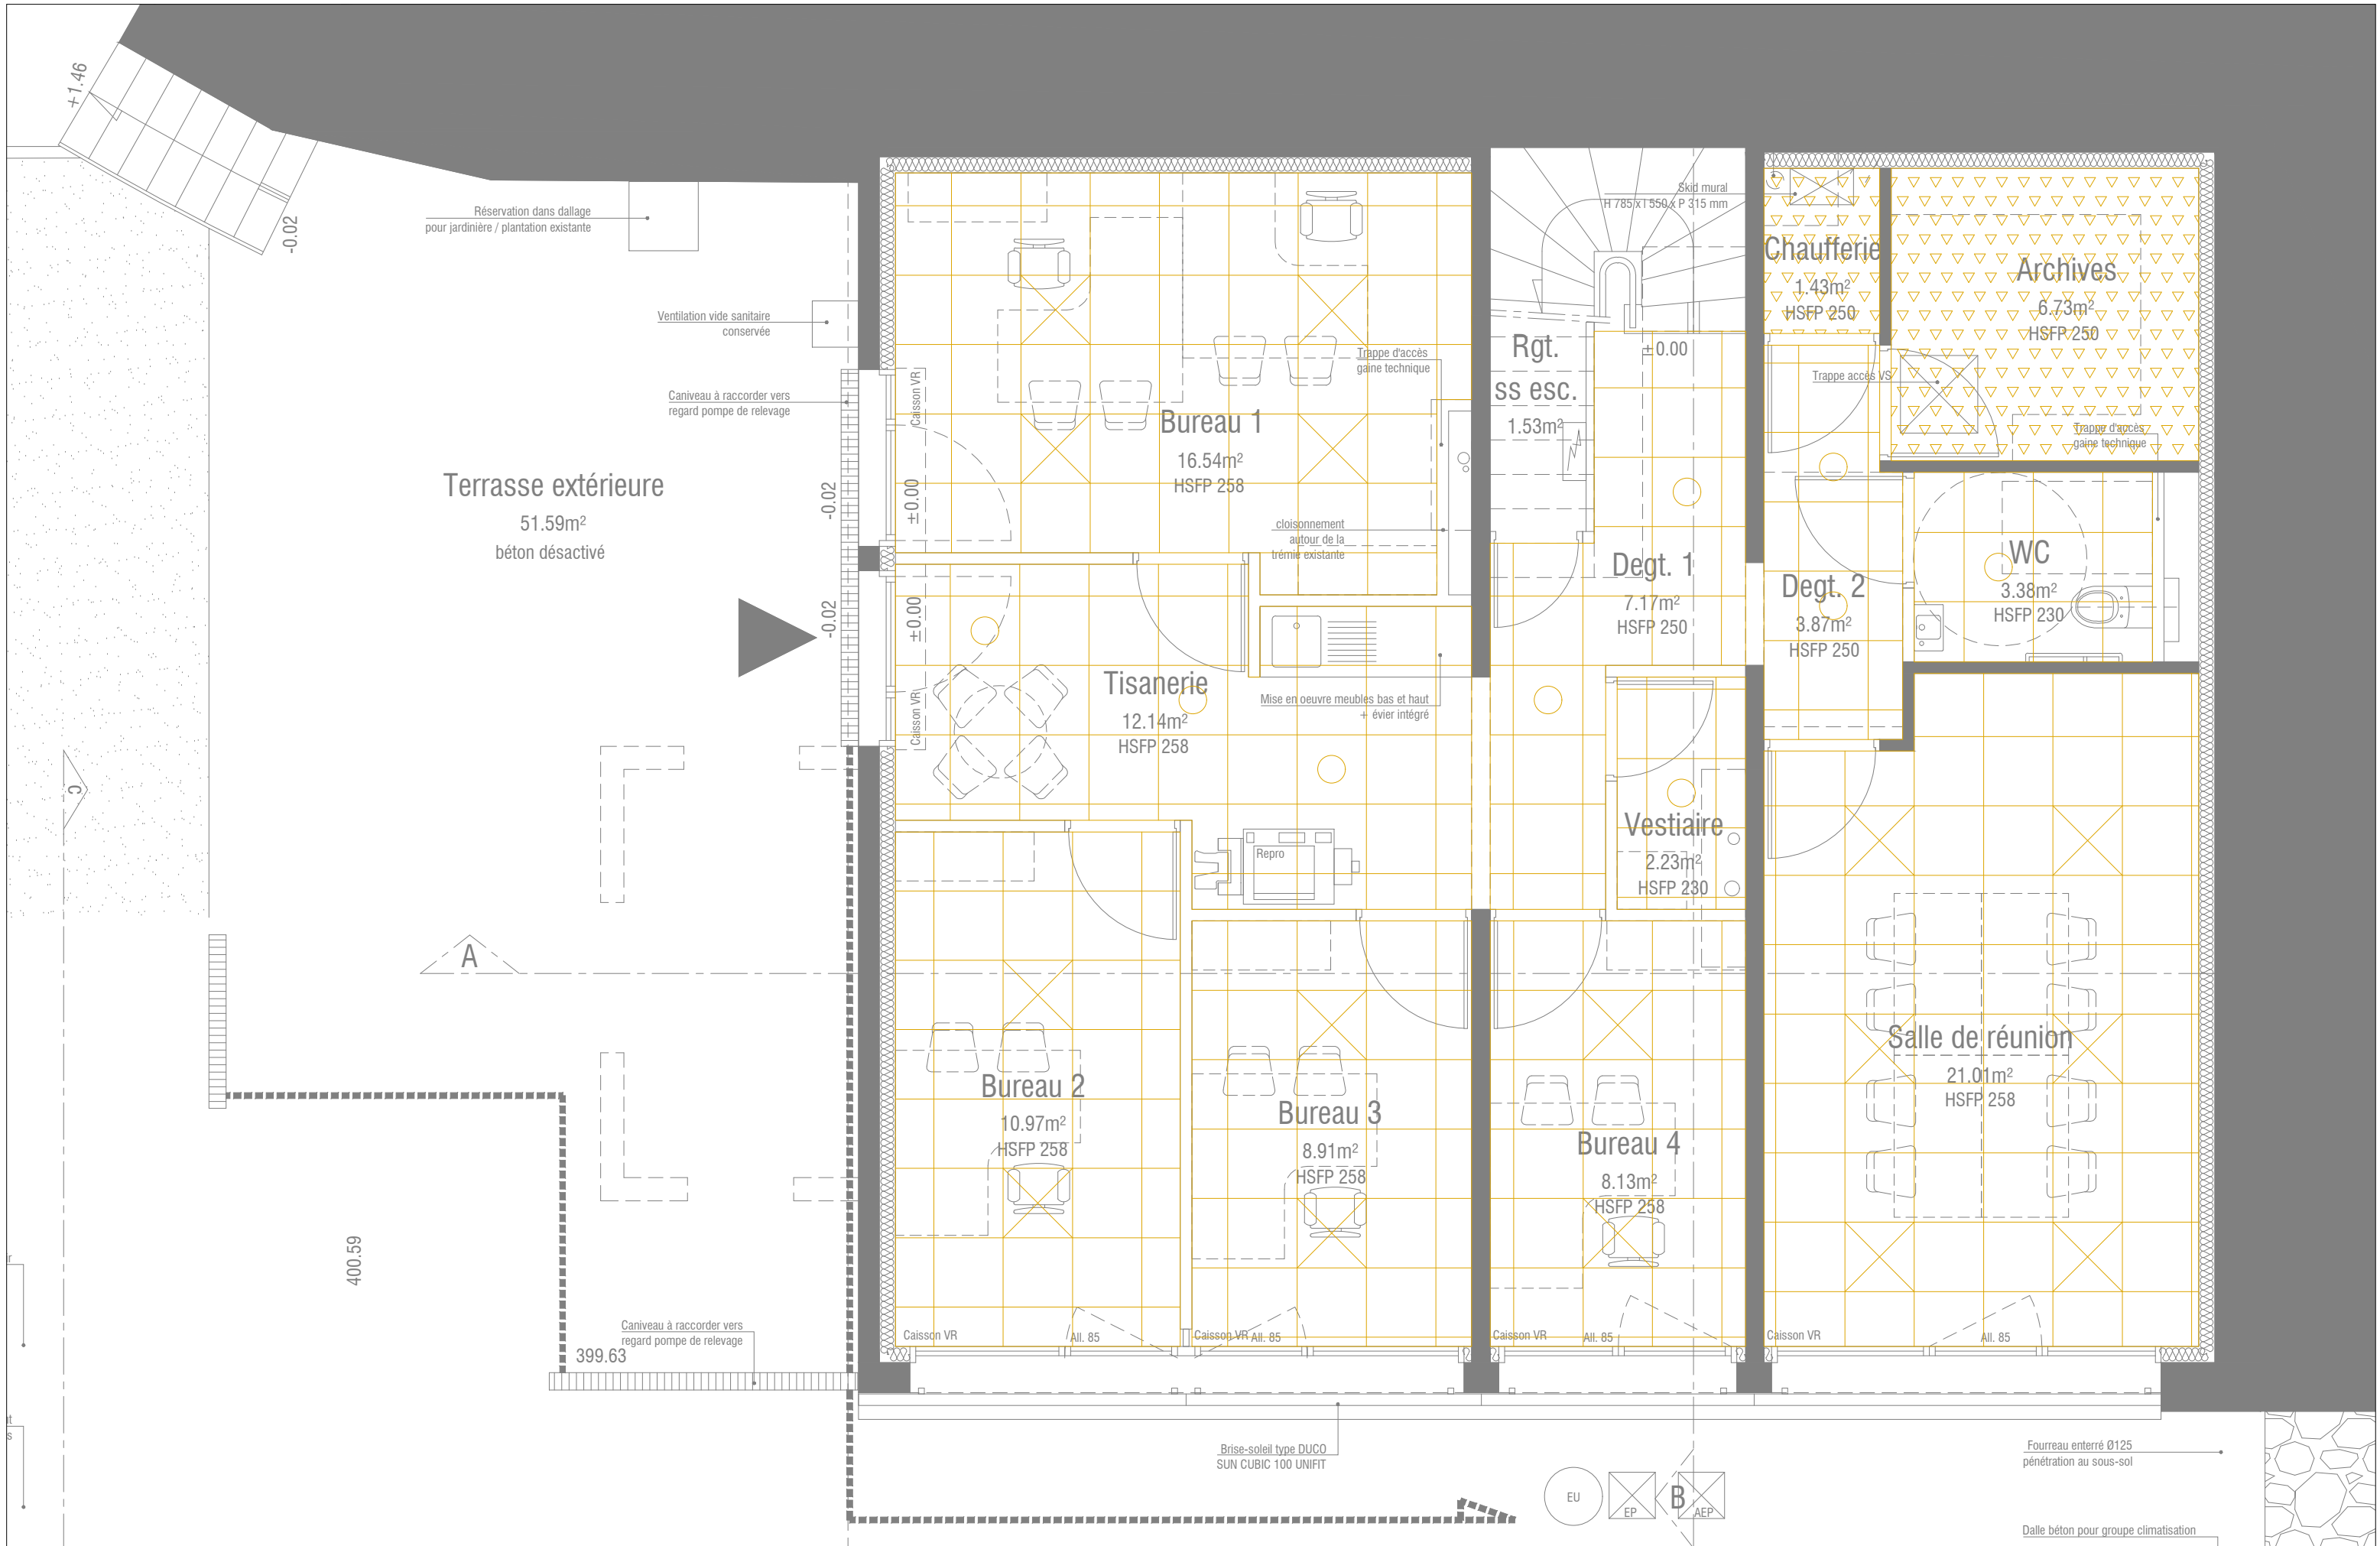

Isolation 140 mm rapportée sur toiture

Acrotère + 7.42

Dessus dalle + 6.34

VOIR DÉTAIL F4

Isolation 60mm

Salle de réunion/Vestiaires

PC Sécurité

VOIR DÉTAIL F2

RdC ± 0.00

Bureau 2

Bureau 3

Bureau 4

Salle de réunion

Isolation 80mm en sous face de dalle

Vide sanitaire

Vide sanitaire

Vide sanitaire

Isolation 140 mm rapportée sur toiture

Acrotère +7.42

Bac acier isolé
pente 5%

Acrotère +6.14

Garage extérieur

Isolation 60mm

PC Sécurité

Degt

Bureau 5

Bureau 4

Vestiaire

Degt. 1

Vide sanitaire

Isolation 80mm en sous face de dalle

RdC +3.15

RdJ ±0.00

VOIR DÉTAIL F1 F5 F6 F7

COUPES AA & BB - ÉTAT PROJETÉ