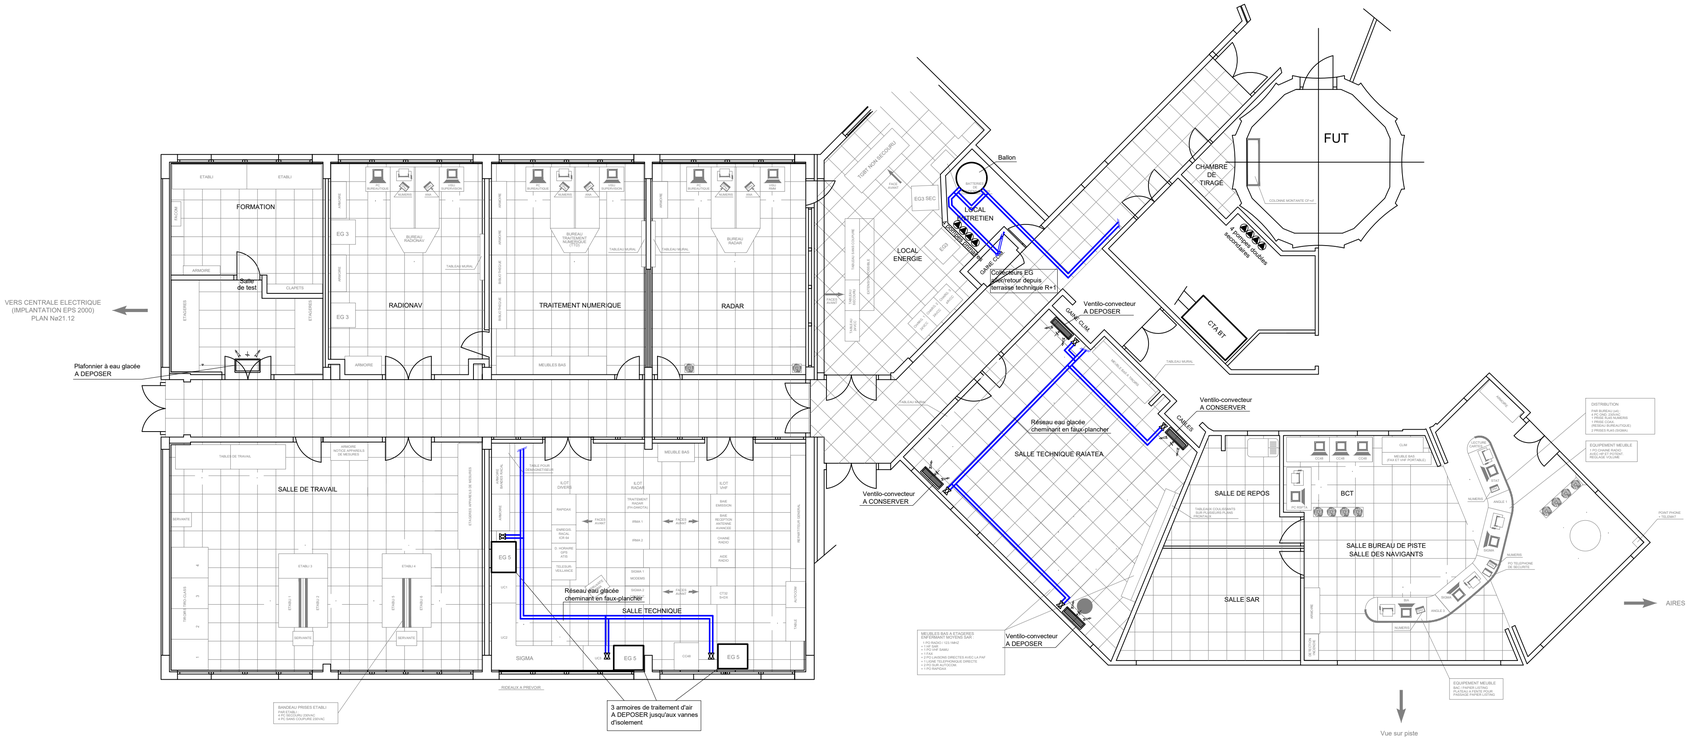
VERS CENTRALE ELECTRIQUE
(IMPLANTATION EPS 2000)
PLAN N≥21.12
Plafonnier à eau glacée
A DEPOSER
FORMATION
ARMOIRE
Baie de test
CLAYETTE
EG 3
RADIONAV
TRAITEMENT NUMERIQUE
RADAR
BUREAU RADIONAV
BUREAU TRAITEMENT NUMERIQUE
BUREAU RADAR
TABLEAU MURAL
MEUBLES BAS
ARMOIRE
ETAGERES
SALLE DE TRAVAIL
TABLE DE TRAVAIL
ARMOIRE MICROINFORMATIQUE DE MESURES
ARMOIRE DE MESURES
ETABLI
BANDEAU PRISES ETABLI
4 PC 2P+T
4 PC SECOURU (SIGMA)
4 PC BAIE ESCAPON (SIGMA)
TABLE POUR COMMUTATEUR
ILOT DIVERS
ILOT RADAR
TRAITEMENT RADAR (PROVISOIRE)
ILOT TRAITEMENT NUMERIQUE
BAIE EMISSION
BAIE RECEPTION
BAIE TRAITEMENT NUMERIQUE
CHAINE RADIO
BAIE RADIO
SIGMA