


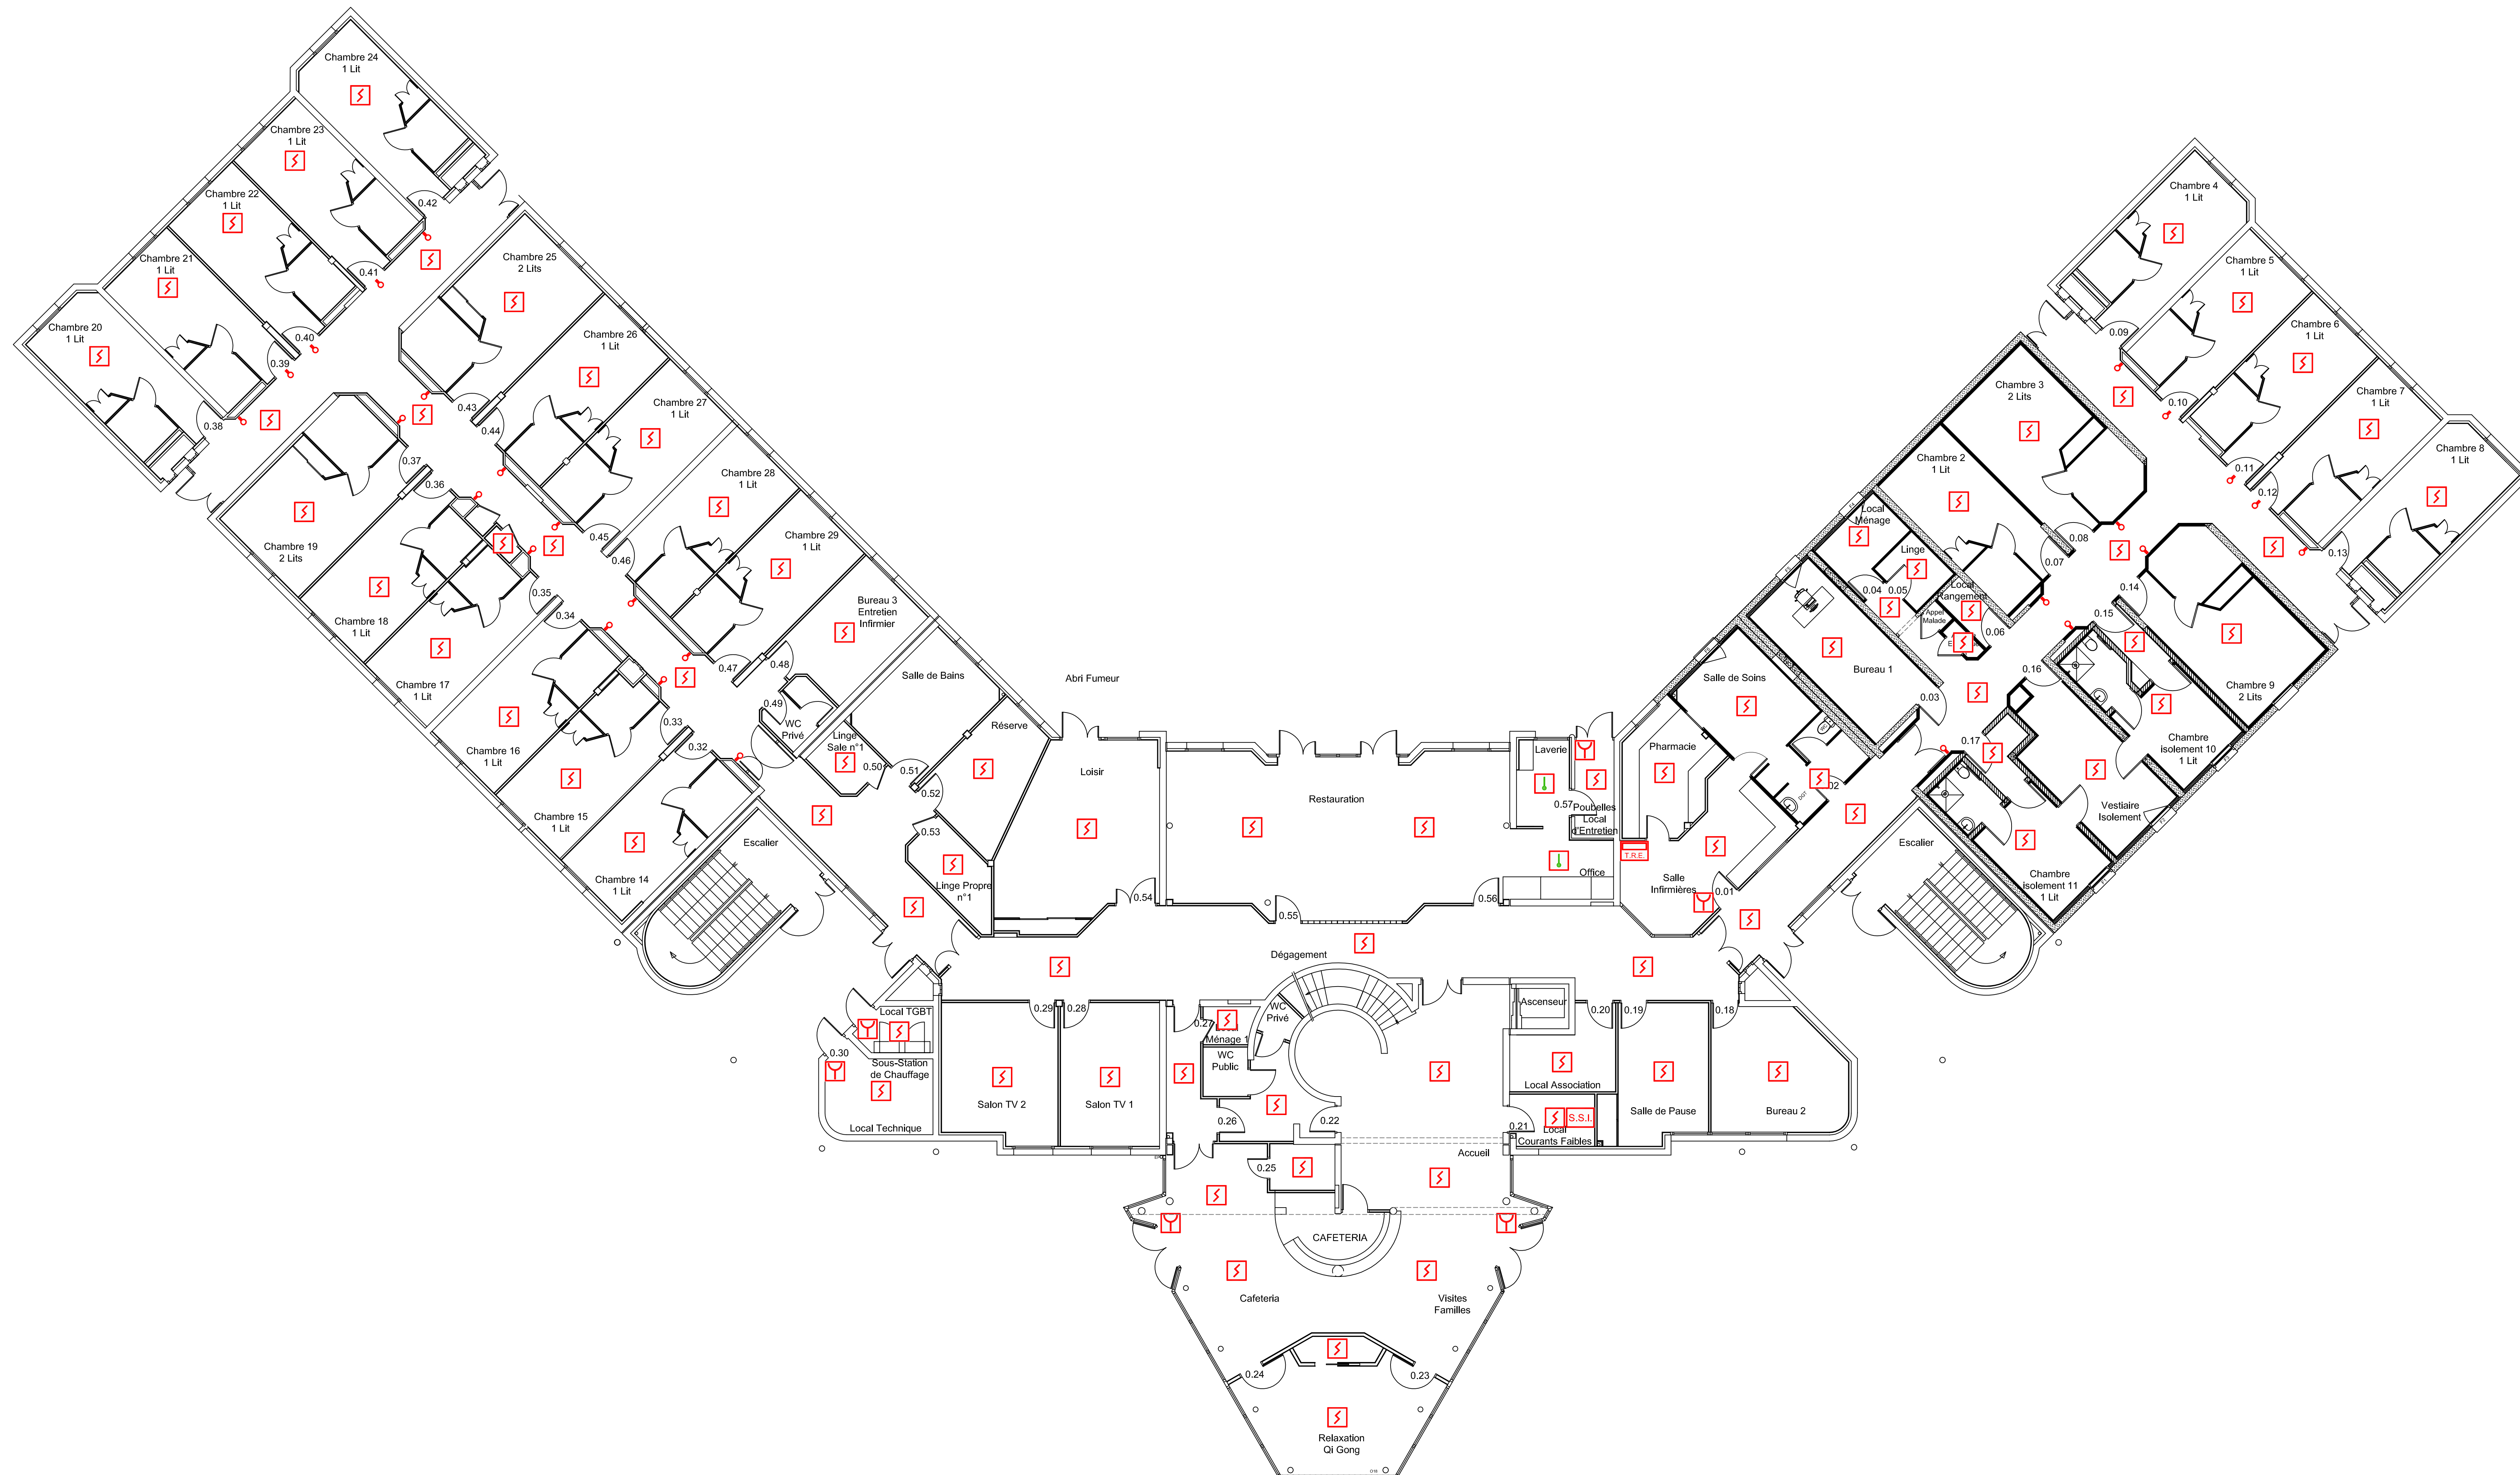












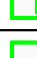







Plan fourni à titre indicatif, l'entreprise devra chiffrer ses propres quantités.
Diffuseurs sonores non représentés, le signal d'alarme devra être audible en tout point du bâtiment.



Légende S.D.I.	
Symbole	Désignation
	Système de Sécurité Incendie
	Détecteur de Fumée
	Détecteur Multicritères
	Détecteur Thermique
	Détecteur Optique de Flamme
	Détecteur Linéaire
	Recepteur Dés. Linéaire
	Détecteur de Game
	Détecteur Multipointuel
	Point de Prélèvement Détecteur Multipointuel
	Indicateur d'Action
	Indicateur d'Action élanche
	Déclencheur Manuel
	Organe Intermédiaire
	Dispositif Entrée/Sortie
	Tableau de Report d'Exploitation à Affichage
	Tableau de Report d'Exploitation à Voyants
	Tableau de Report de Confort à Voyants
	Equipements SSI déplacés, modifiés ou ajoutés
	Equipements SSI supprimés

 Légende S.M.S.I.	
Symbole	Désignation
	Alimentation Electrique de Sécurité
	Ventilateur et Bandeau DAS Porte Coupe-Feu
	Clapet Coupe-Feu
	Violet ou Exsuteur de Désenfumage (V-B : Aménage d'air / V-H : Extraction des fumées)
	Violet de Transfert
	Coffret de Relaisage pour Moteur de Désenfumage
	Moteur de Désenfumage
	Dispositif Adaptateur de Commande
	Module Dépoté
	Diffuseur Sonore Alarme Générale
	Diffuseur Sonore à Message Pré-Enregistré
	Haut Parleur Sono de Sécurité
	Diffuseur Sonore Alarme Générale Sélective
	Diffuseur Lumineux Flash
	Diffuseur Sonore Alarme Générale et Lumineux Flash
	Arrêt Technique
	Non-Stop Arroseur
	Déclencheur Manuel Désenfumage
	Déclencheur Manuel Déverrouillage Issue de Secours
	Interrupteur à dé Déverrouillage Issue de Secours
	Vernumage Electromagnétique Vernumage Issue de Secours

PA : Position d'Attente / PS : Position de Sécurité

EP
SM
Bâtiment Bonnafé

14 - CAEN



52, rue des Canadiens
61100 Saint-Georges-des-Groseillers
Tel : 02.33.14.90.60
Mail : accueil@esio-ing.com

Maîtrise d'Oeuvre et Coordination Systèmes de Sécurité Incendie


Date	Indice	Modifications	Dessinateur	Vérificateur
30/11/2022	Reco	Plan de récolement SSI existant	A. Guillin	R. Vasnier
17/02/2025	PRO	Projet de modernisation du SSI	A. Guillin	R. Vasnier

Système de Détection Incendie

REZ DE CHAUSSÉE

Echelle	Plan	Indice
1/100	SDI01	PRO

Plan fourni à titre indicatif, l'entreprise devra chiffrer ses propres quantités.
Diffuseurs sonores non représentés, le signal d'alarme devra être audible en tout point du bâtiment.

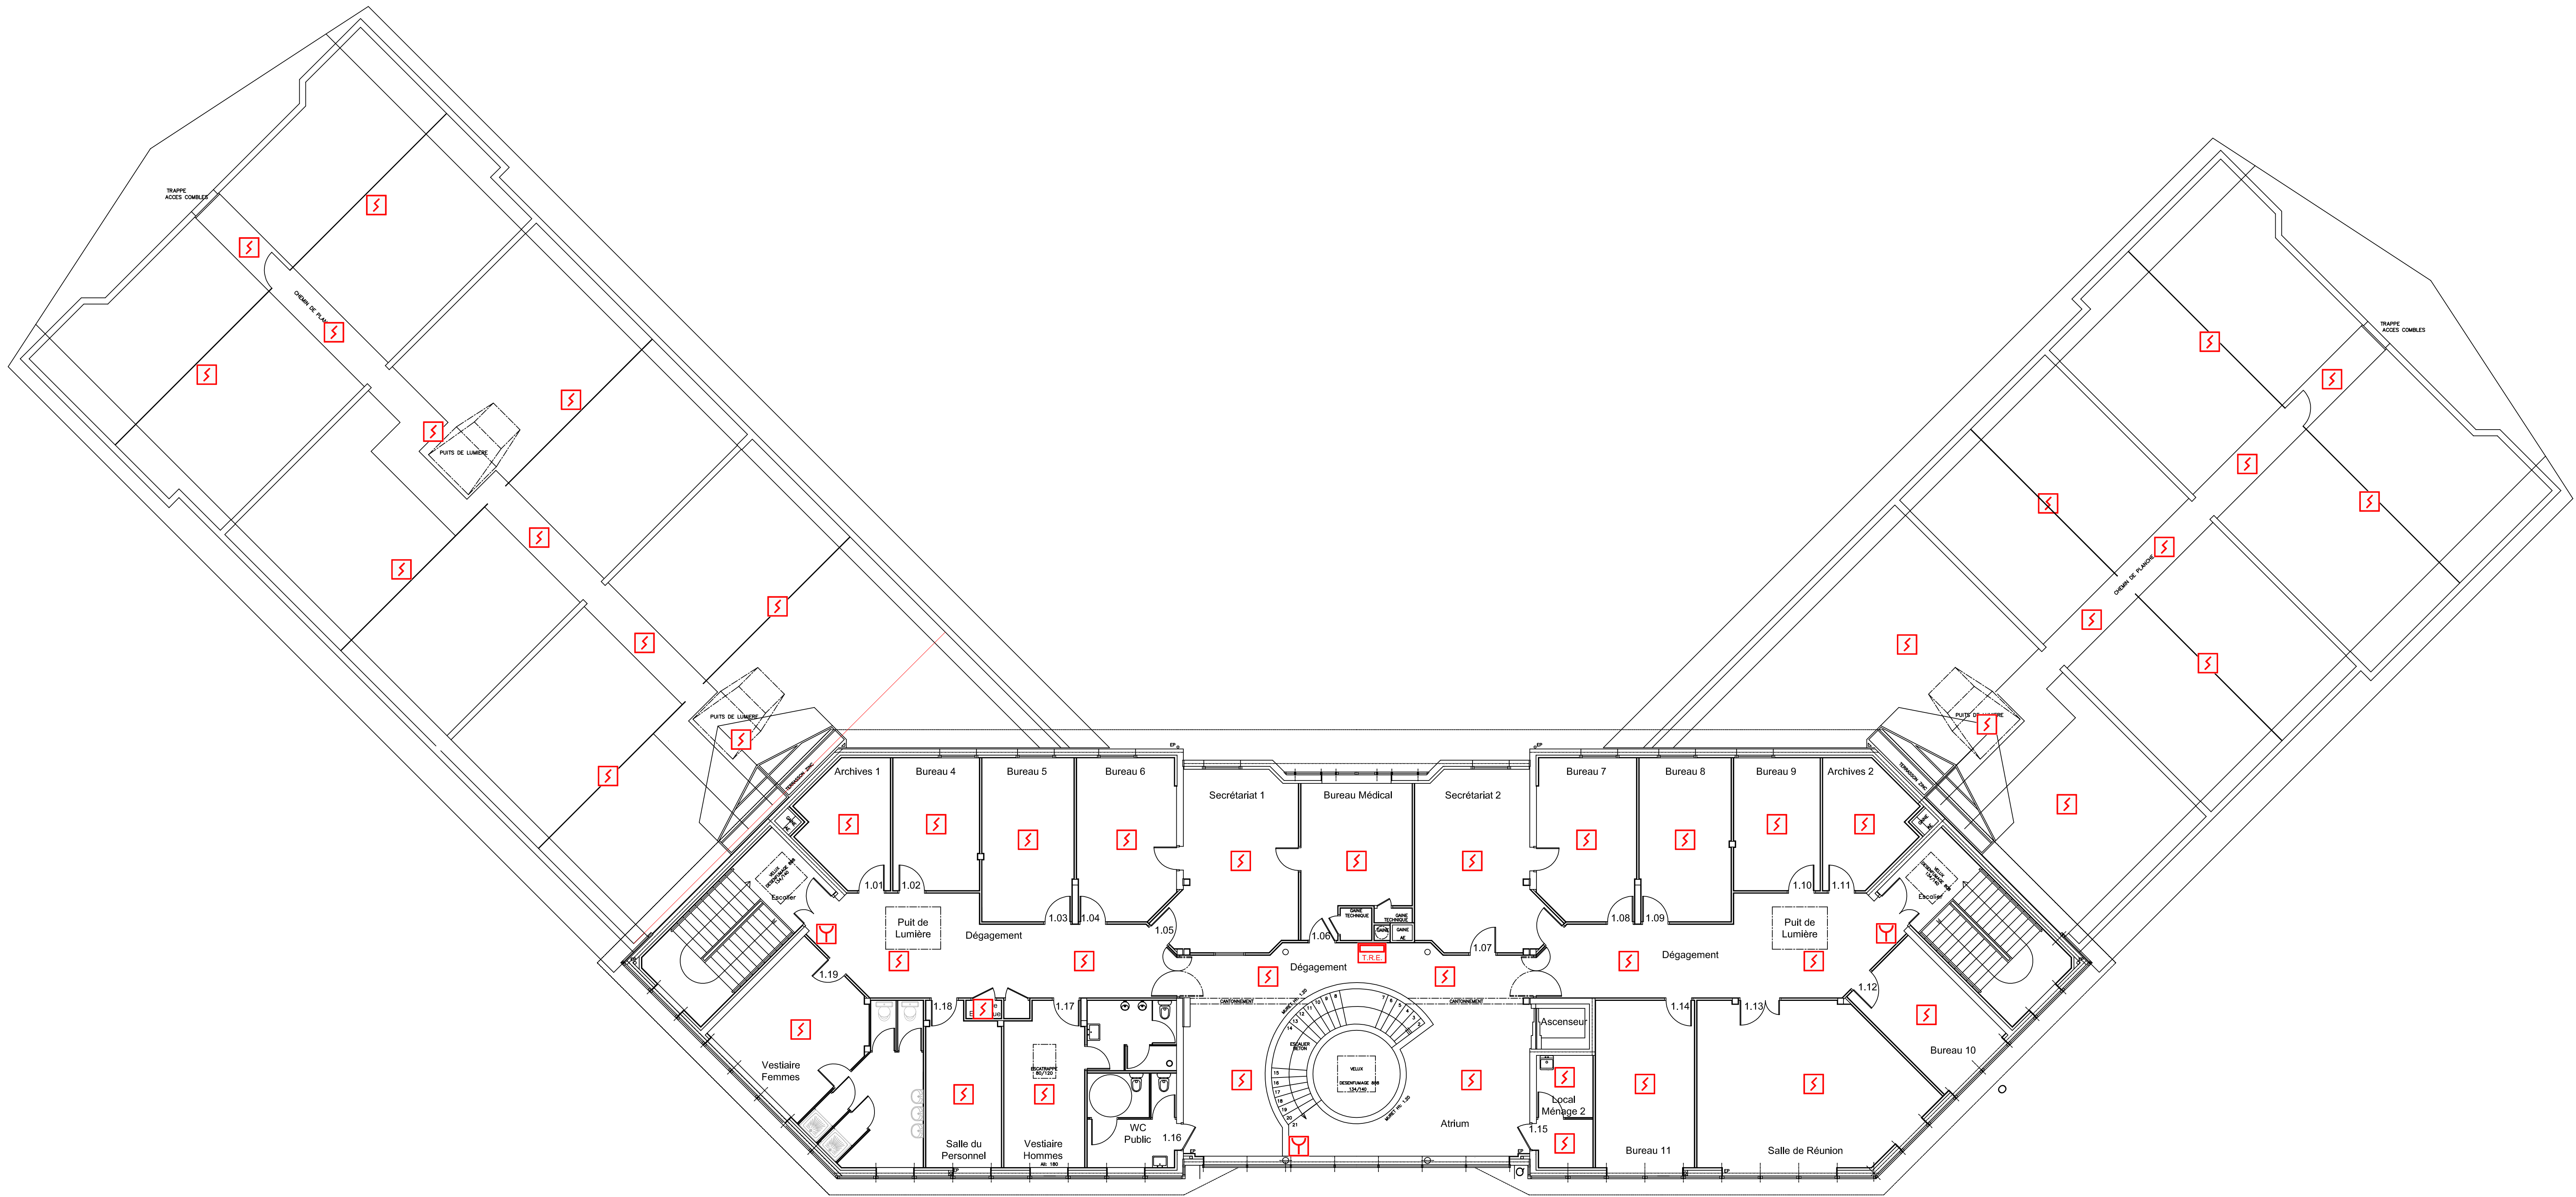

Légende S.D.I.	
	Système de Sécurité Incendie
	Détecteur de Fumée
	Détecteur Multionlères
	Détecteur Thermique
	Détecteur Optique de Flamme
	Détecteur Linéaire
	Détecteur de Gène
	Détecteur Multiponctuel
	Puits de Prélèvement Détecteur Multiponctuel
	Indicateur d'Action
	Indicateur d'Action élanche
	Déclencheur Manuel
	Organe Intermédiaire
	Dispositif Entrée/Sortie
	Tableau de Report d'Exploitation à Affichage
	Tableau de Report d'Exploitation à Voyants
	Tableau de Report de Confort à Voyants
	Équipements SSI déplacés, modifiés ou ajoutés
	Équipements SSI supprimés

Légende S.M.S.I.	
	Alimentation Électrique de Sécurité
	Ventilateur et Bandeau DAS Porte Coupe-Feu
	Clapet Coupe-Feu
	Volet ou Exutoire de Désenfumage (VB : Arrêtée d'air / VH : Extraction des fumées)
	Volet de Transfert
	Collet de Reliement pour Moteur de Désenfumage
	Moteur de Désenfumage
	Dispositif Adaptateur de Commande
	Module Déporté
	Diffuseur Sonore Alarme Générale
	Diffuseur Sonore à Message Pré-Enregistré
	Haut Parleur Sono de Sécurité
	Diffuseur Sonore Alarme Générale Sélective
	Diffuseur Lumineux Flash
	Diffuseur Sonore Alarme Générale et Lumineux Flash
	Arrêt Technique
	Non-Stop Ascenseur
	Déclencheur Manuel Désenfumage
	Déclencheur Manuel Déverrouillage Issue de Secours
	Intermpteur à clé Déverrouillage Issue de Secours
	Ventilateur Electromagnétique Verrouillage Issue de Secours
PA : Position d'Arrêt / PS : Position de Sécurité	

EPSM
Bâtiment Bonnafé

14 - CAEN



52, rue des Canadiens
61100 Saint-Georges-des-Groseillers
Tel : 02.33.14.90.60
Mail : accueil@esio-ing.com


Maîtrise d'Oeuvre et Coordination Systèmes de Sécurité Incendie

Date	Indice	Modifications	Dessinateur	Vérificateur
30/11/2022	Reco	Plan de récolement SSI existant	A. Guillin	R. Vasnier
17/02/2025	PRO	Projet de modernisation du SSI	A. Guillin	R. Vasnier

Système de Détection Incendie
ÉTAGE

Echelle	Plan	Indice
1/100	SDI02	PRO

Plan fourni à titre indicatif, l'entreprise devra chiffrer ses propres quantités.
Diffuseurs sonores non représentés, le signal d'alarme devra être audible en tout point du bâtiment.

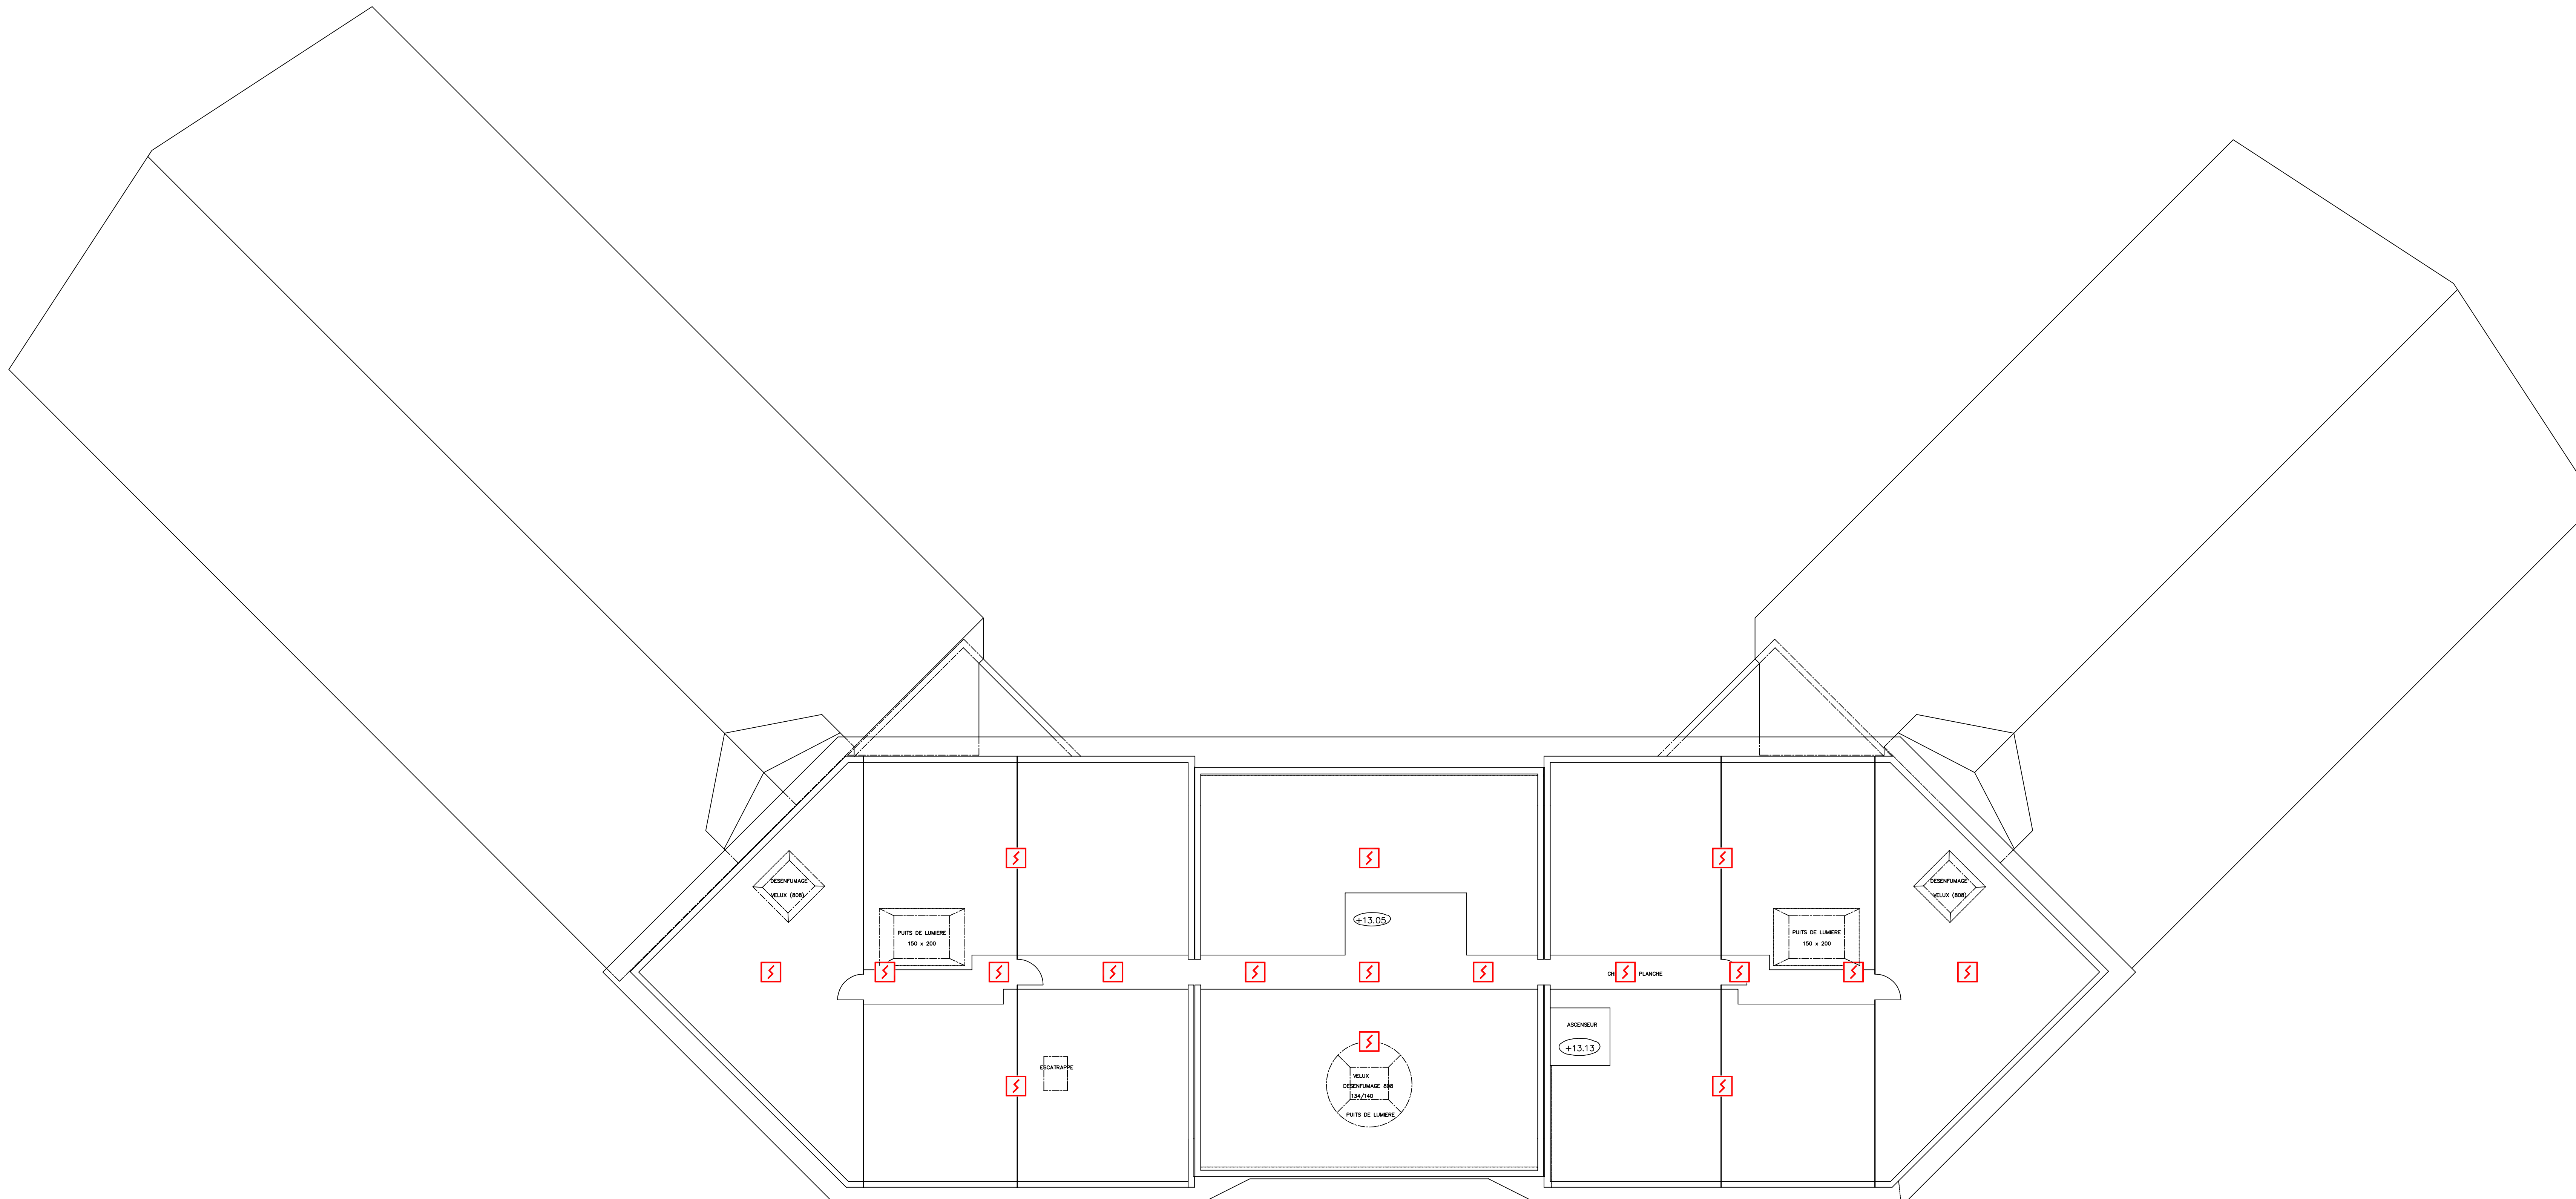

Légende S.D.I.			Légende S.M.S.I.		
Symbole	Désignation		Symbole	Désignation	
	Système de Sécurité Incendie			Alimentation Electrique de Sécurité	
	Détecteur de Fumée			Ventouse et Bandeau DAS Porte Coupe-Feu	
	Détecteur Multilignes			Clapet Coupe-Feu	
	Détecteur Thermique			Volet ou Extendeur de Désenfumage (VH : Aménagé d'air / VH : Extraction des fumées)	
	Détecteur Optique de Flamme			Volet de Transfert	
	Détecteur Linéaire		Récepteur Ddt. Linéaire		Coffret de Relaisage pour Moteur de Désenfumage
	Détecteur de Gâche			Moteur de Désenfumage	
	Détecteur Multipointuel			Dispositif Adaptateur de Commande	
	Point de Prélèvement Détecteur Multipointuel			Module Déporté	
	Indicateur d'Action			Diffuseur Sonore Alarme Générale	
	Indicateur d'Action étanche			Diffuseur Sonore à Message Pré-Enregistré	
	Déclencheur Manuel			Haut Parleur Sono de Sécurité	
	Organe Intermédiaire			Diffuseur Sonore Alarme Générale Selective	
	Déposit d'Entrée/Sortie			Diffuseur Lumineux Flash	
	Tableau de Report d'Exploitation à Affichage			Diffuseur Sonore Alarme Générale et Lumineux Flash	
	Tableau de Report d'Exploitation à Voyants			Arrêt Technique	
	Tableau de Report de Confort à Voyants			Non-Stop Assemblage	
				Déclencheur Manuel Désenfumage	
				Déclencheur Manuel Déverrouillage Issue de Secours	
	Equipements SSI déplacés, modifiés ou ajoutés			Interrupteur à clé Déverrouillage Issue de Secours	
	Equipements SSI supprimés			Verrouilleuse Electronique Verrouillage Issue de Secours	

PA : Position d'Attente / PS : Position de Sécurité

EP
SM
Bâtiment Bonnafé

14 - CAEN



Maîtrise d'Oeuvre et Coordination Systèmes de Sécurité Incendie

Date	Indice	Modifications	Dessinateur	Vérificateur
30/11/2022	Reco	Plan de récolement SSI existant	A. Guillin	R. Vasnier
22/02/2023	PRO	Projet de modernisation du SSI	A. Guillin	R. Vasnier

Système de Détection Incendie

COMBLES

Echelle	Plan	Indice
1/100	SDI03	PRO