


Plan de récolement réalisé par rapports aux plans SSI de l'établissement.
Plan fourni à titre indicatif, informations non garanties.

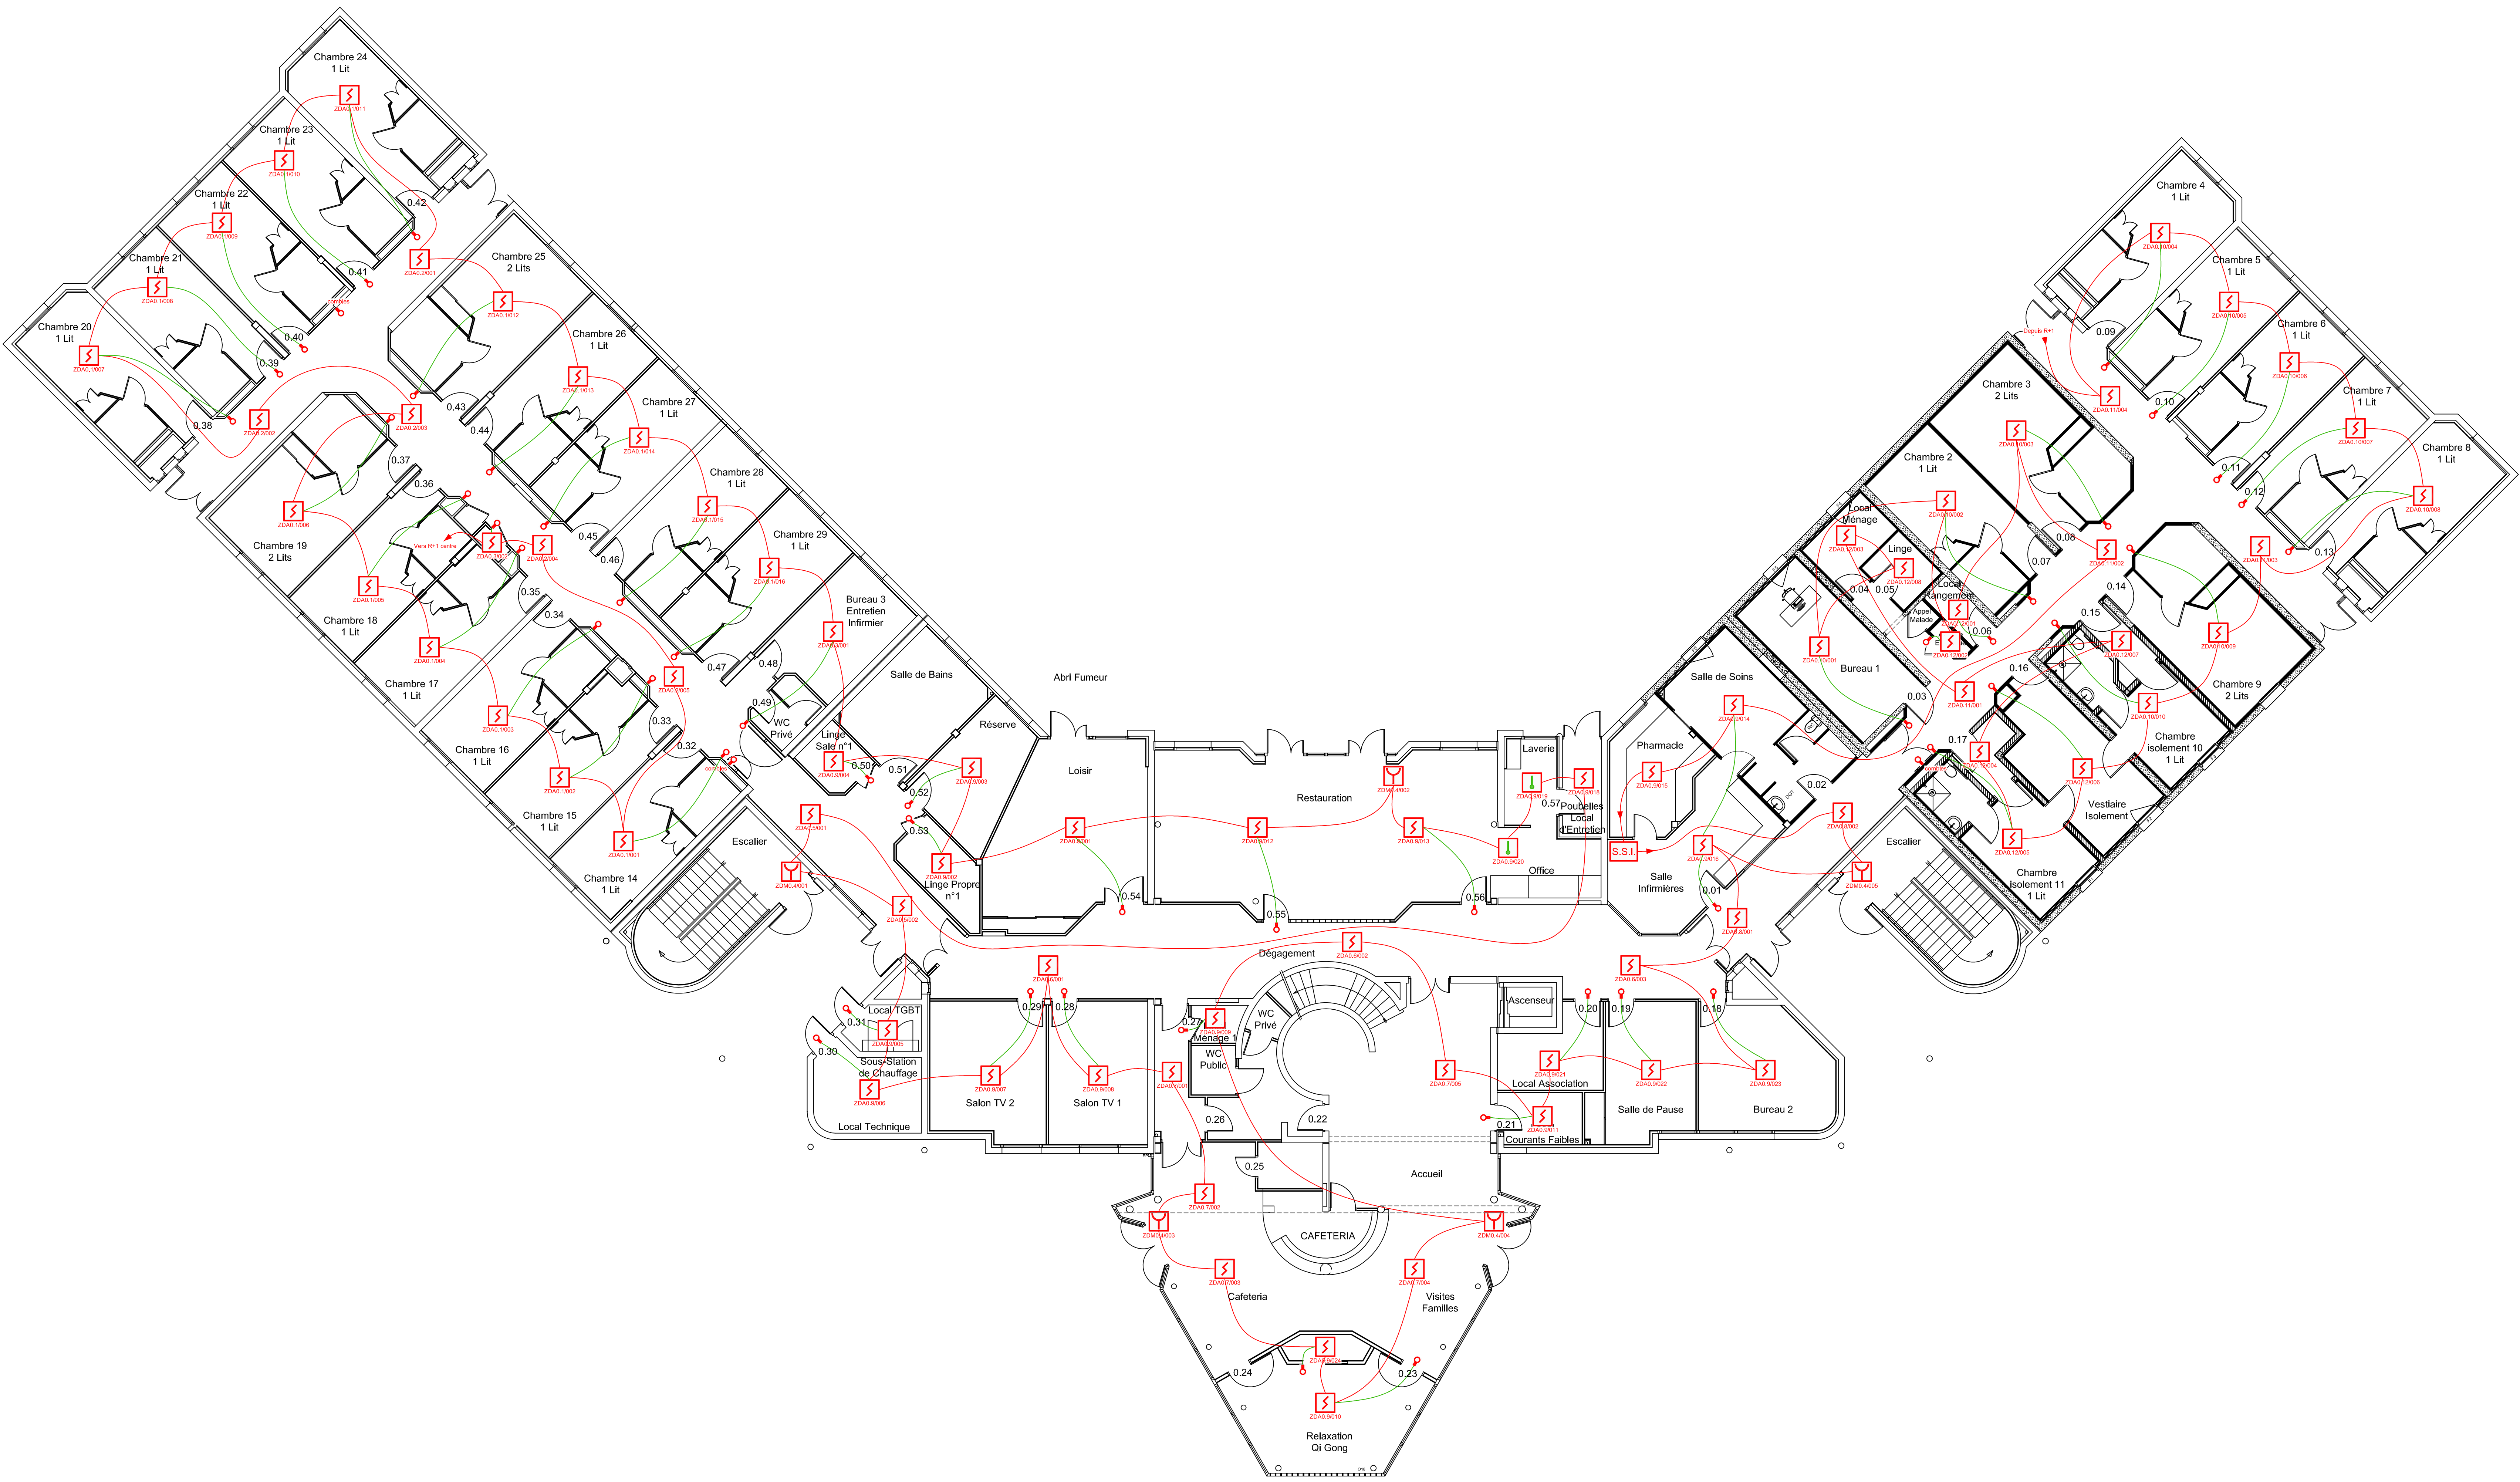

Légende S.D.I.	
Symbole	Désignation
	Système de Sécurité Incendie
	Détecteur de Fumée
	Détecteur Multionlaires
	Détecteur Thermique
	Détecteur Optique de Flamme
	Détecteur de Gaze
	Détecteur Multiponduel
	Pont de Prélèvement Détecteur Multiponduel
	Indicateur d'Action
	Indicateur d'Action élanche
	Déclencheur Manuel
	Organe Intermédiaire
	Dispositif Entrée/Sortie
	Tableau de Report d'Exploitation à Affichage
	Tableau de Report d'Exploitation à Voyants
	Tableau de Report de Confort à Voyants
	Equipements SSI déplacés, modifiés ou ajoutés
	Equipements SSI supprimés

Légende S.M.S.I.	
Symbole	Désignation
	Alimentation Electrique de Sécurité
	Ventouse et Bandeau DAS Porte Coupe-Feu
	Clapet Coupe-Feu
	Volet ou Excluseur de Désenfumage (VB : Aménagé d'air / VH : Extraction des fumées)
	Volet de Transfert
	Collet de Reliement pour Moteur de Désenfumage
	Moteur de Désenfumage
	Dispositif Adaptateur de Commande
	Module Dispositif
	Diffuseur Sonore Alarme Générale
	Diffuseur Sonore à Message Pré-Enregistré
	Haut Parleur Sono de Sécurité
	Diffuseur Sonore Alarme Générale Sélective
	Diffuseur Lumineux Flash
	Diffuseur Lumineux Alarme Générale et Lumineux Flash
	Arrêt Technique
	Non-Stop Ascenseur
	Déclencheur Manuel Désenfumage
	Déclencheur Manuel Déverrouillage Issue de Secours
	Interrupteur à clé Déverrouillage Issue de Secours
	Ventouse Electromagnétique Verrouillage Issue de Secours
PA : Position d'Attente / PS : Position de Sécurité	

EPSM
Bâtiment Bonnafé
14 - CAEN



ESIO
ingénierie

52, rue des Canadiens
61100 Saint-Georges-des-Groseillers
Tel : 02.33.14.90.60
Mail : accueil@esio-ing.com


Maîtrise d'Oeuvre et Coordination Systèmes de Sécurité Incendie

Date	Indice	Modifications	Dessinateur	Vérificateur
30/11/2022	Reco	Plan de récolement SSI existant	A. Guillin	R. Vasnier

Système de Détection Incendie
REZ DE CHAUSSEE

Echelle	Plan	Indice
1/100	SDI01	Reco

Plan de récolement réalisé par rapports aux plans SSI de l'établissement.
Plan fourni à titre indicatif, informations non garanties.

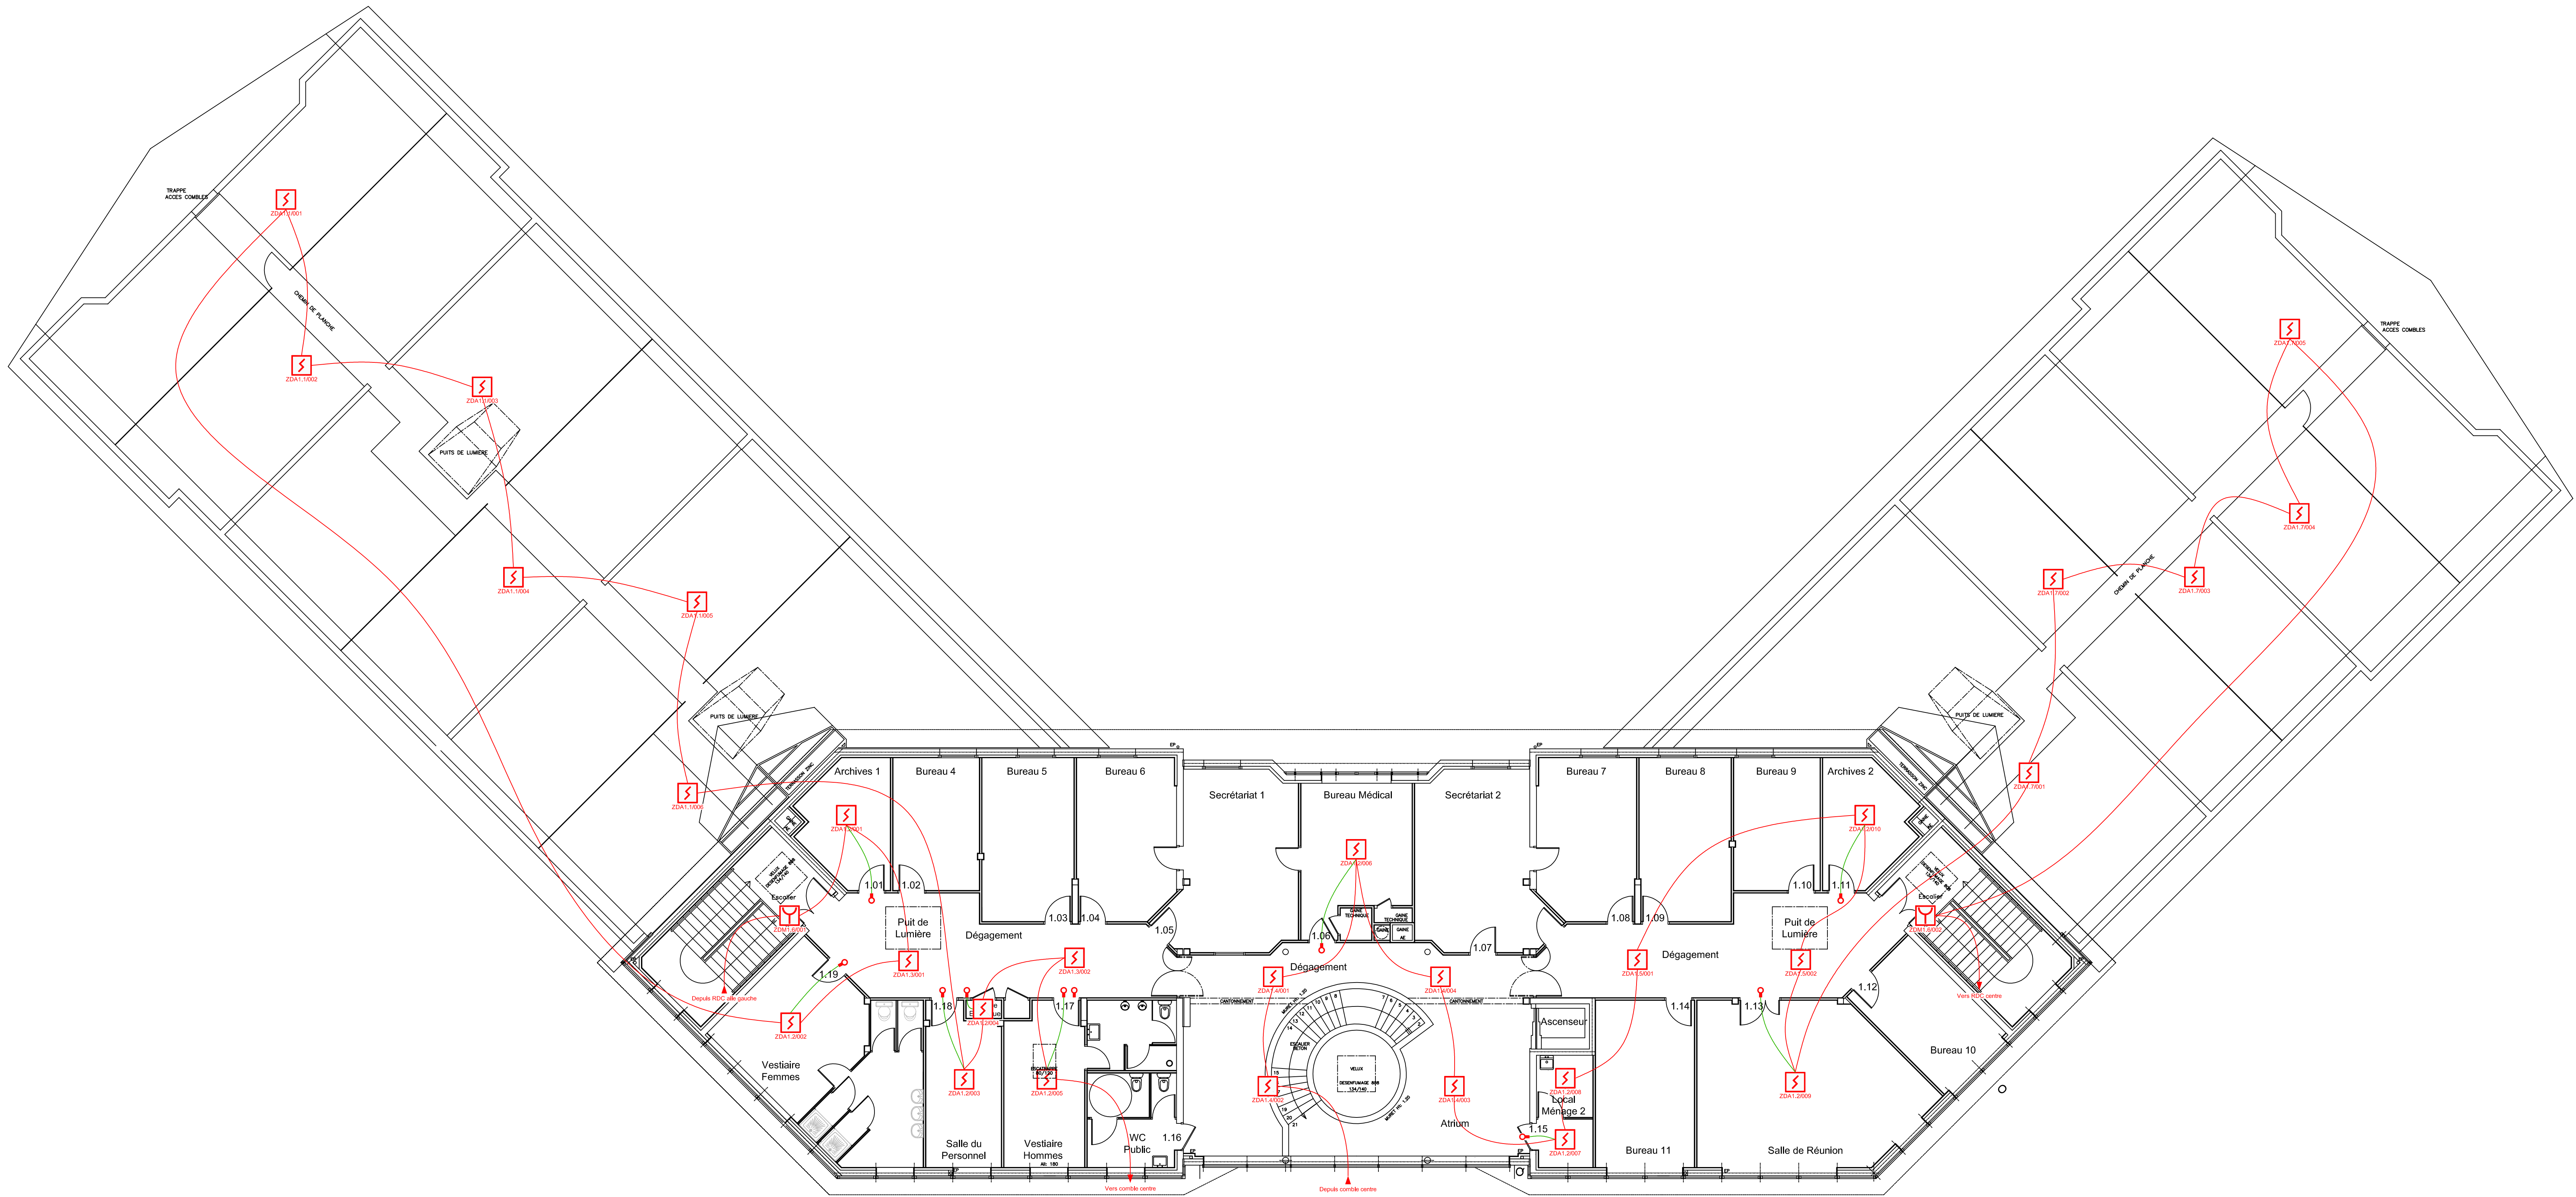

Légende S.D.I.	
	Système de Sécurité Incendie
	Détecteur de Fumée
	Détecteur Multifonction
	Détecteur Thermique
	Détecteur Optique de Flamme
	Détecteur Linéaire
	Détecteur de Gamme
	Détecteur Multiponctuel
	Indicateur d'Action
	Indicateur d'Action blanche
	Déclencheur Manuel
	Organe Intermédiaire
	Dispositif Entrée/Sortie
	Tableau de Report d'Exploitation à Voyants
	Tableau de Report de Confort à Voyants
	Equipements SSI déplacés, modifiés ou ajoutés
	Equipements SSI supprimés

Légende S.M.S.I.	
	Alimentation Electrique de Sécurité
	Ventouse et Bandeau DAS Porte Coupe-Feu
	Clapet Coupe-Feu
	Volet ou Exutoire de Désenfumage
	Volet de Transfert
	Collet de Reliement pour Moteur de Désenfumage
	Moteur de Désenfumage
	Dispositif Adaptateur de Commande
	Module Déporté
	Diffuseur Sonore Alarme Générale
	Diffuseur Sonore à Message Pré-Enregistré
	Haut Parleur Sonore de Sécurité
	Diffuseur Sonore Alarme Générale Sélective
	Diffuseur Lumineux Flash
	Diffuseur Sonore Alarme Générale et Lumineux Flash
	Arrêt Technique
	Non-Stop Ascenseur
	Déclencheur Manuel Désenfumage
	Déclencheur Manuel Déverrouillage Issue de Secours
	Interrupteur à clé Déverrouillage Issue de Secours
	Ventouse Electromagnétique Verrouillage Issue de Secours
PA : Position d'Alarme / PS : Position de Sécurité	

EPSM
Bâtiment Bonnafé

14 - CAEN


52, rue des Canadiens
61100 Saint-Georges-des-Groseillers
Tel : 02.33.14.90.60
Mail : accueil@esio-ing.com

Maîtrise d'Oeuvre et Coordination Systèmes de Sécurité Incendie

Date	Indice	Modifications	Dessinateur	Vérificateur
30/11/2022	Reco	Plan de récolement SSI existant	A. Guillin	R. Vasnier

Système de Détection Incendie		
ÉTAGE		
Echelle	Plan	Indice
1/100	SDI02	Reco

Plan de récolement réalisé par rapports aux plans SSI de l'établissement.
Plan fourni à titre indicatif, informations non garanties.

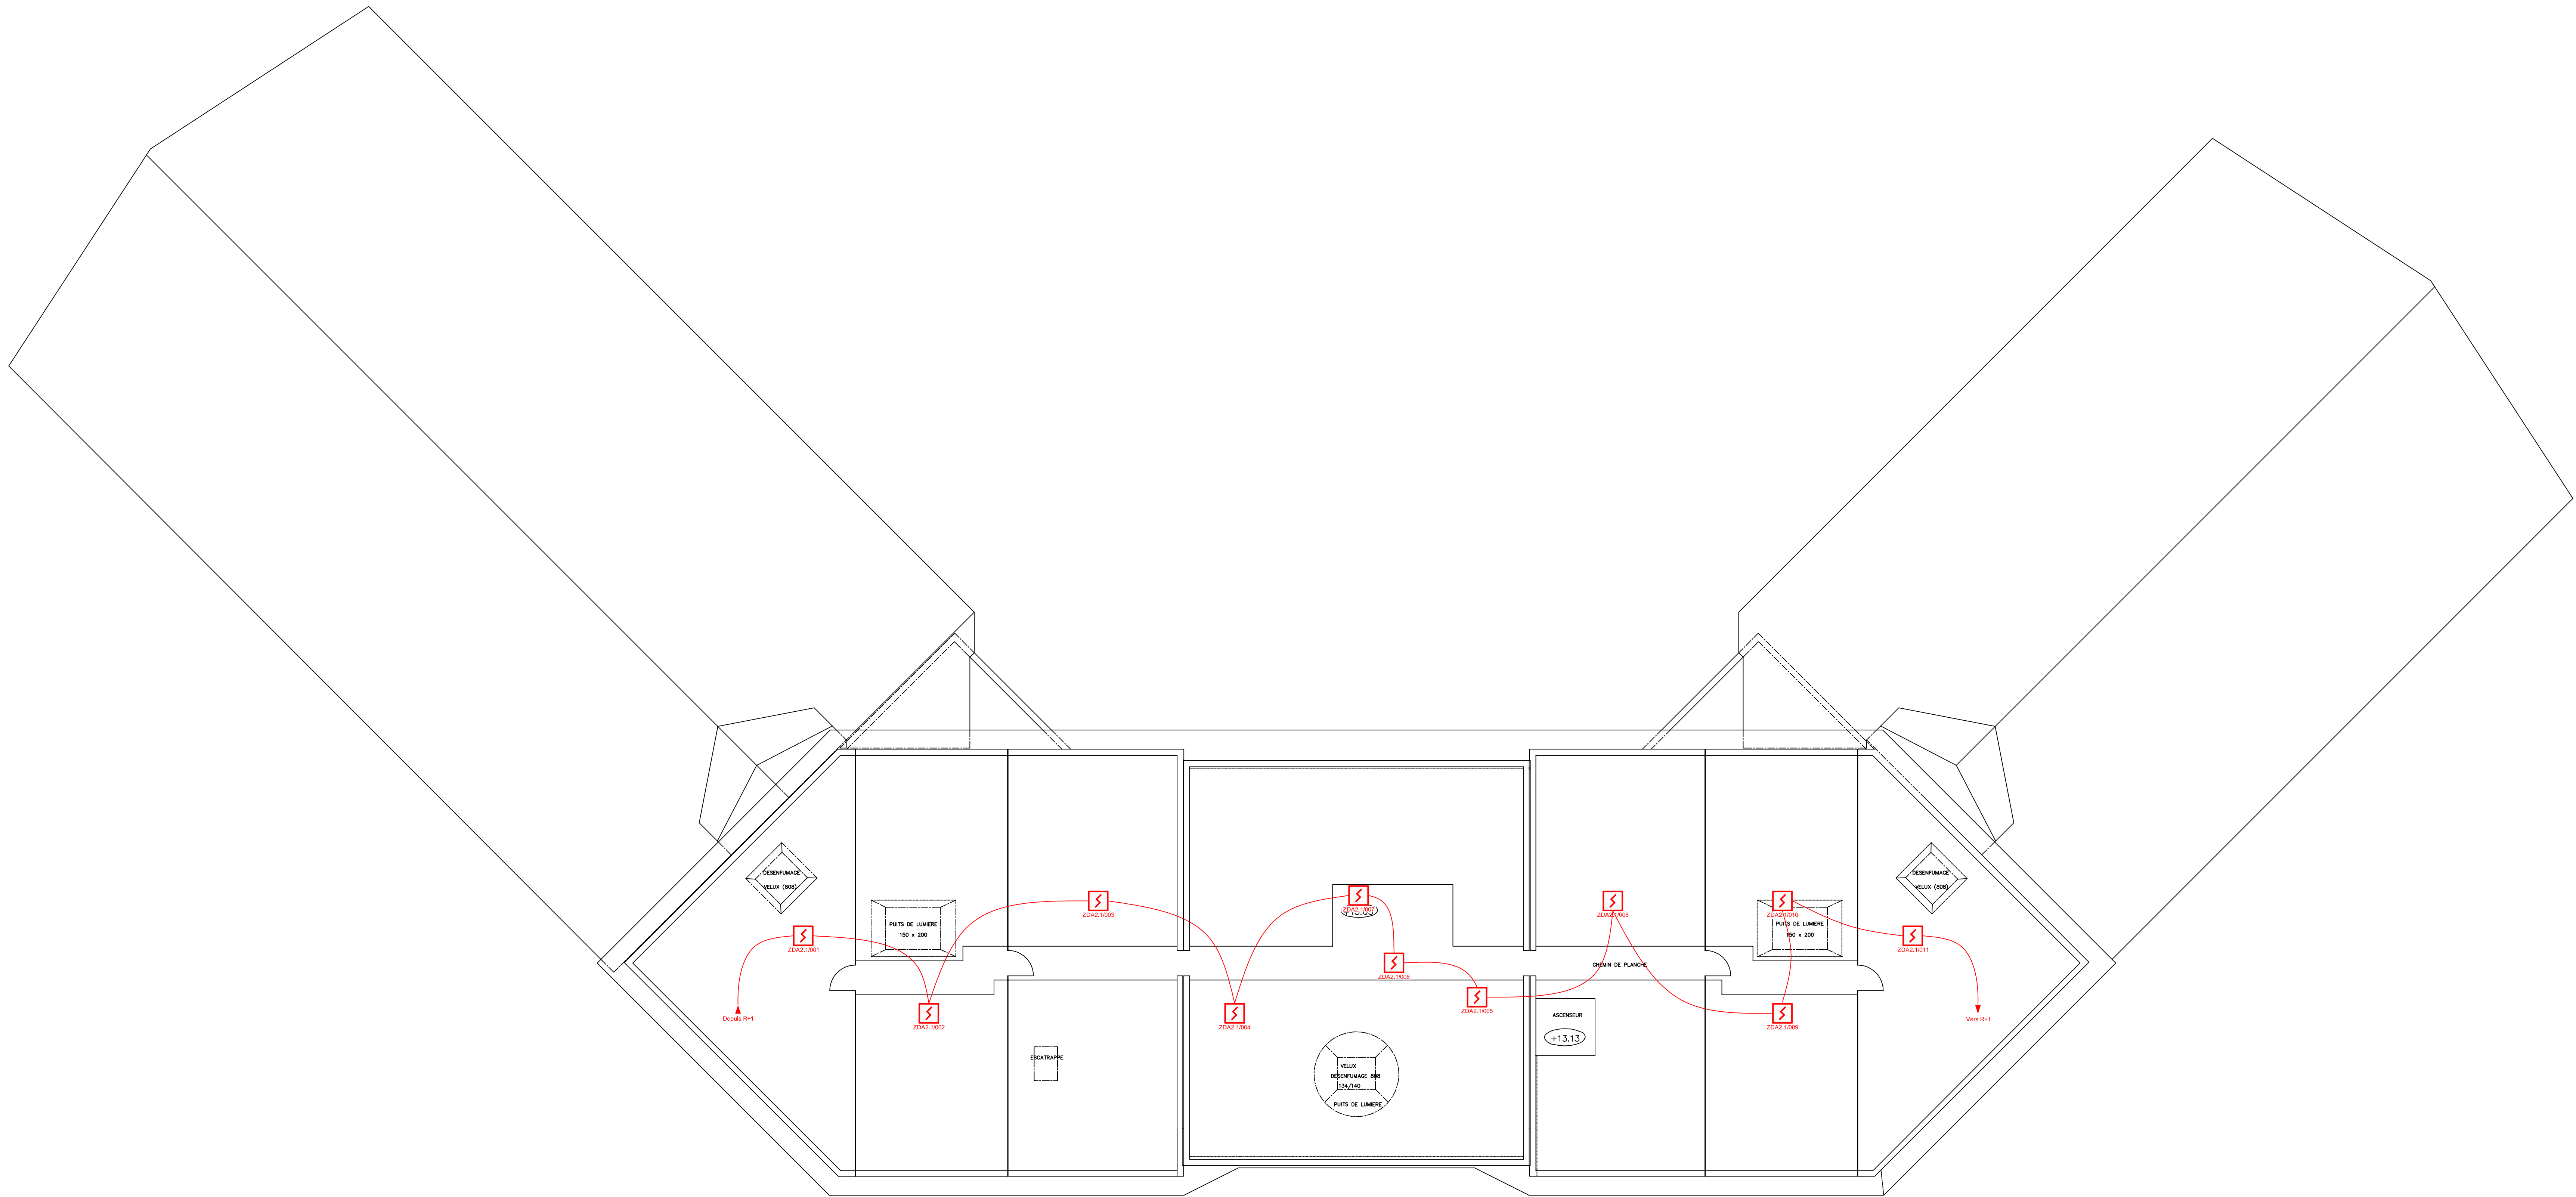

Légende S.D.I.	
Symbole	Désignation
	Système de Sécurité Incendie
	Détecteur de Fumée
	Détecteur Multionlères
	Détecteur Thermique
	Détecteur Optique de Flamme
	Détecteur Linéaire
	Détecteur de Gêne
	Détecteur Multiponduel
	Pont de Prélèvement Détecteur Multiponduel
	Indicateur d'Action
	Indicateur d'Action élanche
	Déclencheur Manuel
	Organe Intermédiaire
	Onpositif Entrée/Sortie
	Tableau de Report d'Exploitation à Affichage
	Tableau de Report d'Exploitation à Voyants
	Tableau de Report de Confort à Voyants
	Equipements SSI déplacés, modifiés ou ajoutés
	Equipements SSI supprimés

Légende S.M.S.I.	
Symbole	Désignation
	Alimentation Electrique de Sécurité
	Ventouse et Bandoau DAS Porte Coupe-Feu
	Clapet Coupe-Feu
	Volet ou Exutoire de Désenfumage (VB : Aménagé d'air / VH : Extraction des fumées)
	Volet de Transfert
	Collet de Relayage pour Moteur de Désenfumage
	Moteur de Désenfumage
	Dispositif Adaptateur de Commande
	Module Déporté
	Diffuseur Sonore Alarme Générale
	Diffuseur Sonore à Message Pré-Enregistré
	Haut Parleur Sono de Sécurité
	Diffuseur Sonore Alarme Générale Sélective
	Diffuseur Lumineux Flash
	Diffuseur Sonore Alarme Générale et Lumineux Flash
	Arrêt Technique
	Non-Stop Accenseur
	Déclencheur Manuel Désenfumage
	Déclencheur Manuel Déverrouillage Issue de Secours
	Intermittent à dé Déverrouillage Issue de Secours
	Ventouse Electromagnétique Verrouillage Issue de Secours
PA : Position d'Alarme / PS : Position de Sécurité	

EPSM
Bâtiment Bonnafé

14 - CAEN



ESIO
ingénierie

52, rue des Canadiens
61100 Saint-Georges-des-Groseillers
Tel : 02.33.14.90.60
Mail : accueil@esio-ing.com

Maîtrise d'Oeuvre et Coordination Systèmes de Sécurité Incendie

Date	Indice	Modifications	Dessinateur	Vérificateur
30/11/2022	Reco	Plan de récolement SSI existant	A. Guillin	R. Vassier

Système de Détection Incendie
COMBLES

Echelle	Plan	Indice
1/100	SDI03	Reco