


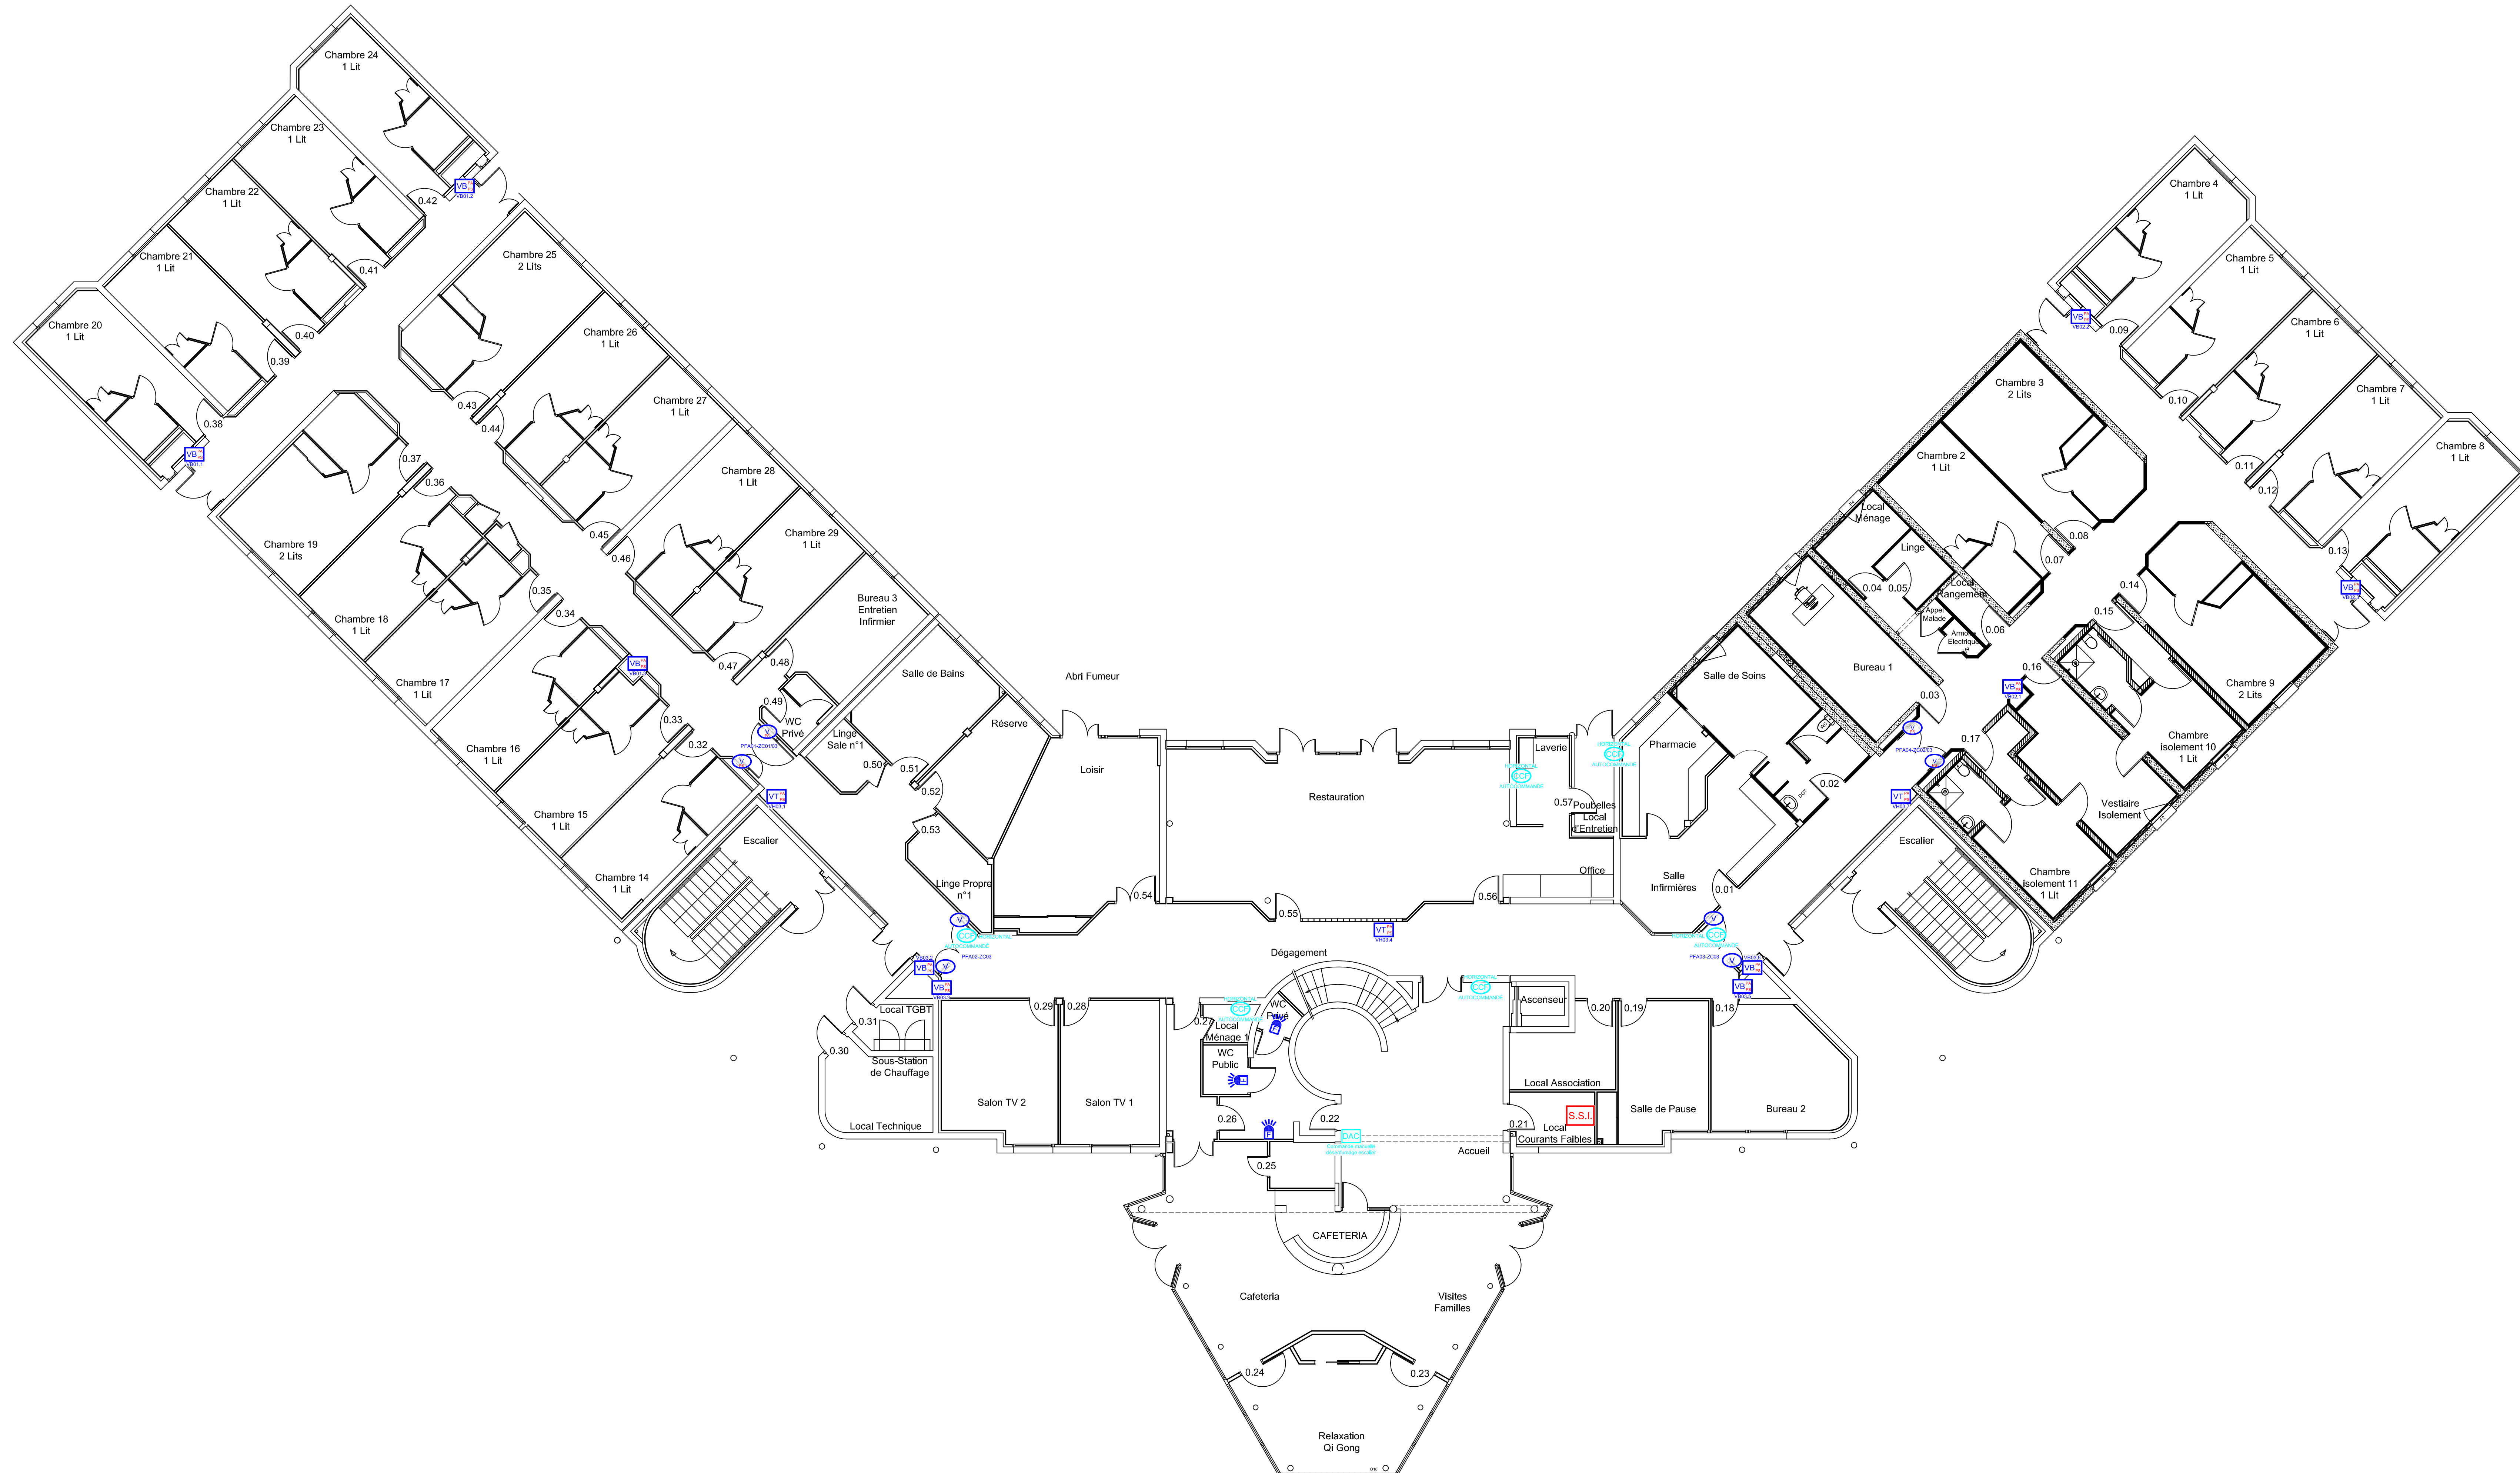
















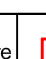

  






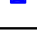









 




Plan fourni à titre indicatif, l'entreprise devra chiffrer ses propres quantités.
Diffuseurs sonores non représentés, le signal d'alarme devra être audible en tout point du bâtiment.



Légende S.D.I.	
Symbole	Désignation
	Système de Sécurité Incendie
	Détecteur de Fumée
	Détecteur Multicritères
	Détecteur Thermique
	Détecteur Optique de Flamme
	Détecteur Linkaire
	Recepteur Dété. Linkaire
	Détecteur de Game
	Détecteur Multipointuel
	Point de Prélèvement Détecteur Multipointuel
	Indicateur d'Action
	Indicateur d'Action ébranlé
	Déclencheur Manuel
	Organe Intermédiaire
	Dispositif d'Entrée/Sortie
	Tableau de Report d'Exploitation à Affichage
	Tableau de Report d'Exploitation à Voyants
	Tableau de Report de Confort à Voyants
	Equipements SSI déplacés, modifiés ou ajoutés
	Equipements SSI supprimés

Légende S.M.S.I.	
Symbole	Désignation
	Alimentation Electrique de Sécurité
	Ventilateur et Bandeau DAS Porte Coupe-Feu
	Clapet Coupe-Feu
	Violet ou Extincteur de Désenfumage (V-B : Aménage d'air / V-H : Extraction des fumées)
	Violet de Transfert
	Coffret de Relaisage pour Moteur de Désenfumage
	Moteur de Désenfumage
	Dispositif Adaptateur de Commande
	Module Dépoté
	Diffuseur Sonore Alarme Générale
	Diffuseur Sonore à Message Pré-Enregistré
	Haut Parleur Sono de Sécurité
	Diffuseur Sonore Alarme Générale Sélective
	Diffuseur Lumineux Flash
	Diffuseur Sonore Alarme Générale et Lumineux Flash
	Arrêt Technique
	Non-Stop Arroseur
	Déclencheur Manuel Désenfumage
	Déclencheur Manuel Déverrouillage Issue de Secours
	Interrupteur à clé Déverrouillage Issue de Secours
	Vernumage Electroniquement Vernumage Issue de Secours

PA : Position d'Attente / PS : Position de Sécurité

EP
SM
Bâtiment Bonnafé

14 - CAEN



52, rue des Canadiens
61100 Saint-Georges-des-Groseillers
Tel : 02.33.14.90.60
Mail : accueil@esio-ing.com


Maîtrise d'Oeuvre et Coordination Systèmes de Sécurité Incendie

Date	Indice	Modifications	Dessinateur	Vérificateur
30/11/2022	Reco	Plan de récolement SSI existant	A. Guillin	R. Vasnier
17/02/2025	PRO	Projet de modernisation du SSI	A. Guillin	R. Vasnier

Système de Mise en Sécurité Incendie
REZ DE CHAUSSÉE

Echelle	Plan	Indice
1/100	SMSI01	PRO

Plan fourni à titre indicatif, l'entreprise devra chiffrer ses propres quantités.
Diffuseurs sonores non représentés, le signal d'alarme devra être audible en tout point du bâtiment.

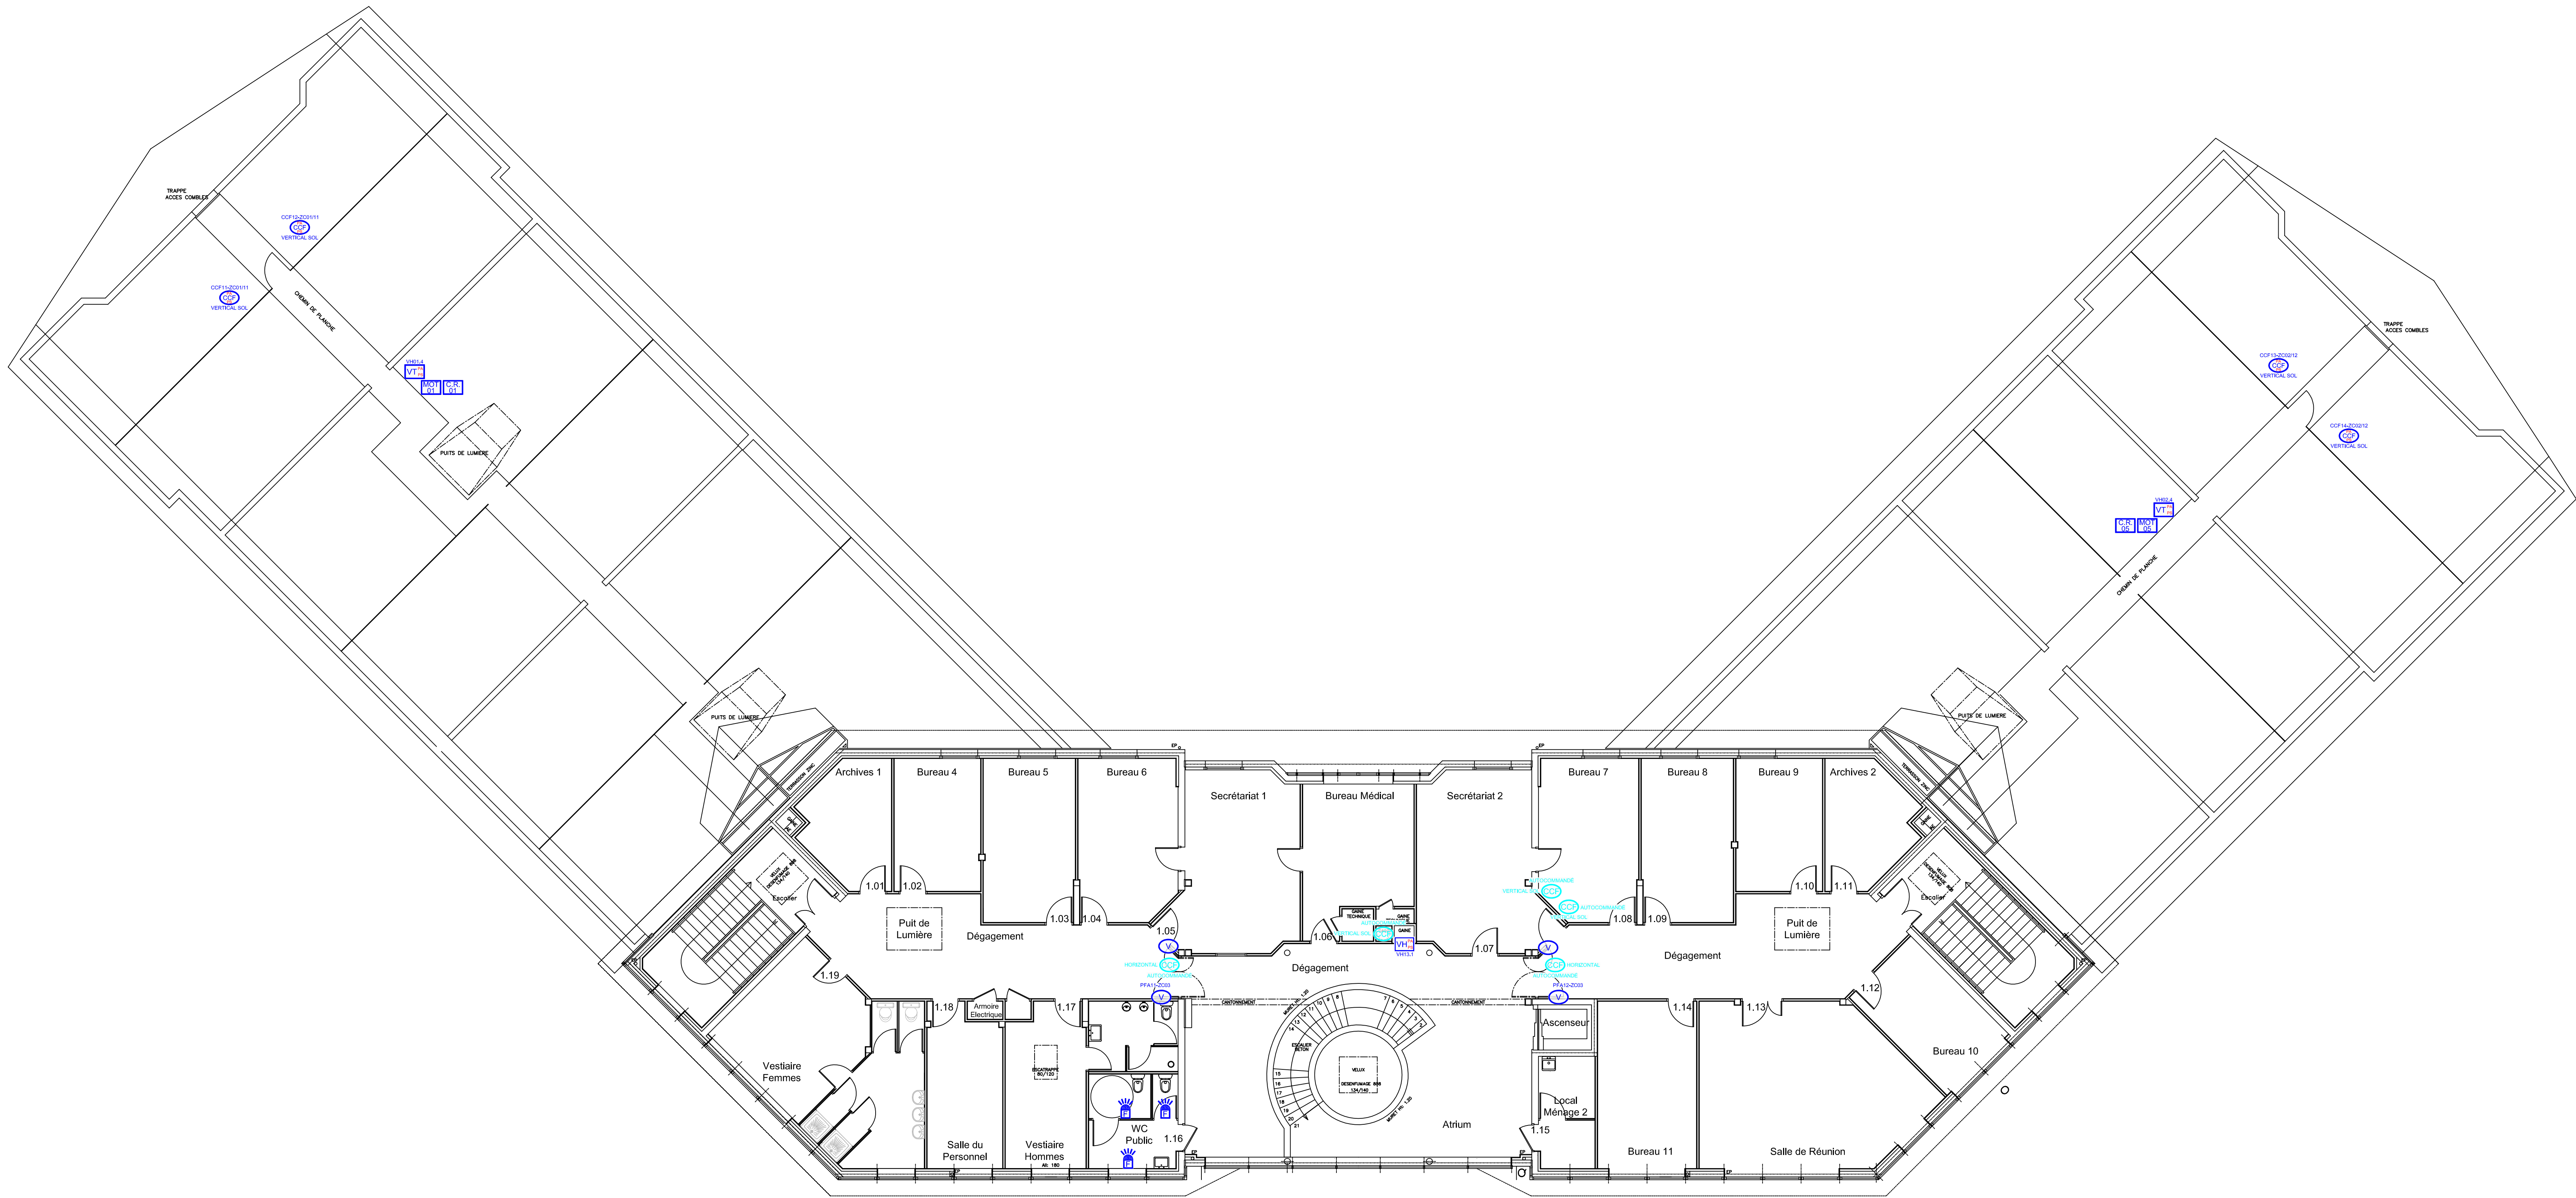

Légende S.D.I.	
	Système de Sécurité Incendie
	Détecteur de Fumée
	Détecteur Multionlères
	Détecteur Thermique
	Détecteur Optique de Flamme
	Détecteur Linéaire
	Détecteur de Porte
	Détecteur Multiponduel
	Pont de Prélèvement Détecteur Multiponduel
	Indicateur d'Action
	Indicateur d'Action élanche
	Déclencheur Manuel
	Organe Intermédiaire
	Dispositif Entrée/Sortie
	Tableau de Report d'Exploitation à Affichage
	Tableau de Report d'Exploitation à Voyants
	Tableau de Report de Confort à Voyants
	Équipements SSI déplacés, modifiés ou ajoutés
	Équipements SSI supprimés

Légende S.M.S.I.	
	Alimentation Électrique de Sécurité
	Ventilateur et Bandeau DAS Porte Coupe-Feu
	Clapet Coupe-Feu
	Volet ou Exutoire de Désenfumage (VB : Arrivée d'air / VH : Extraction des fumées)
	Volet de Transfert
	Collet de Relaisage pour Moteur de Désenfumage
	Moteur de Désenfumage
	Dispositif Adaptateur de Commande
	Module Déporté
	Diffuseur Sonore Alarme Générale
	Diffuseur Sonore à Message Pré-Enregistré
	Haut Parleur Sono de Sécurité
	Diffuseur Sonore Alarme Générale Sélective
	Diffuseur Lumineux Flash
	Diffuseur Sonore Alarme Générale et Lumineux Flash
	Alerte Technique
	Non-Stop Alarme
	Déclencheur Manuel Désenfumage
	Déclencheur Manuel Déverrouillage Issue de Secours
	Interphoneur à dé Déverrouillage Issue de Secours
	Ventilateur Électromagnétique Verrouillage Issue de Secours
PA : Position d'Alarme / PS : Position de Sécurité	

EPSM
Bâtiment Bonnafé

14 - CAEN

52, rue des Canadiens
61100 Saint-Georges-des-Groseillers
Tel : 02.33.14.90.60
Mail : accueil@esio-ing.com


Maîtrise d'Oeuvre et Coordination Systèmes de Sécurité Incendie





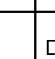




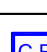
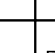

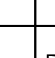

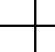
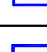
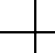

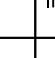

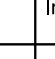

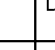

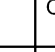

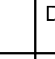

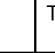

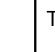

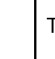

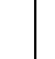




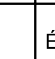

Date	Indice	Modifications	Dessinateur	Vérificateur
30/11/2022	Reco	Plan de récolement SSI existant	A. Guillin	R. Vasnier
08/12/2022	PRO	Projet de modernisation du SSI	A. Guillin	R. Vasnier

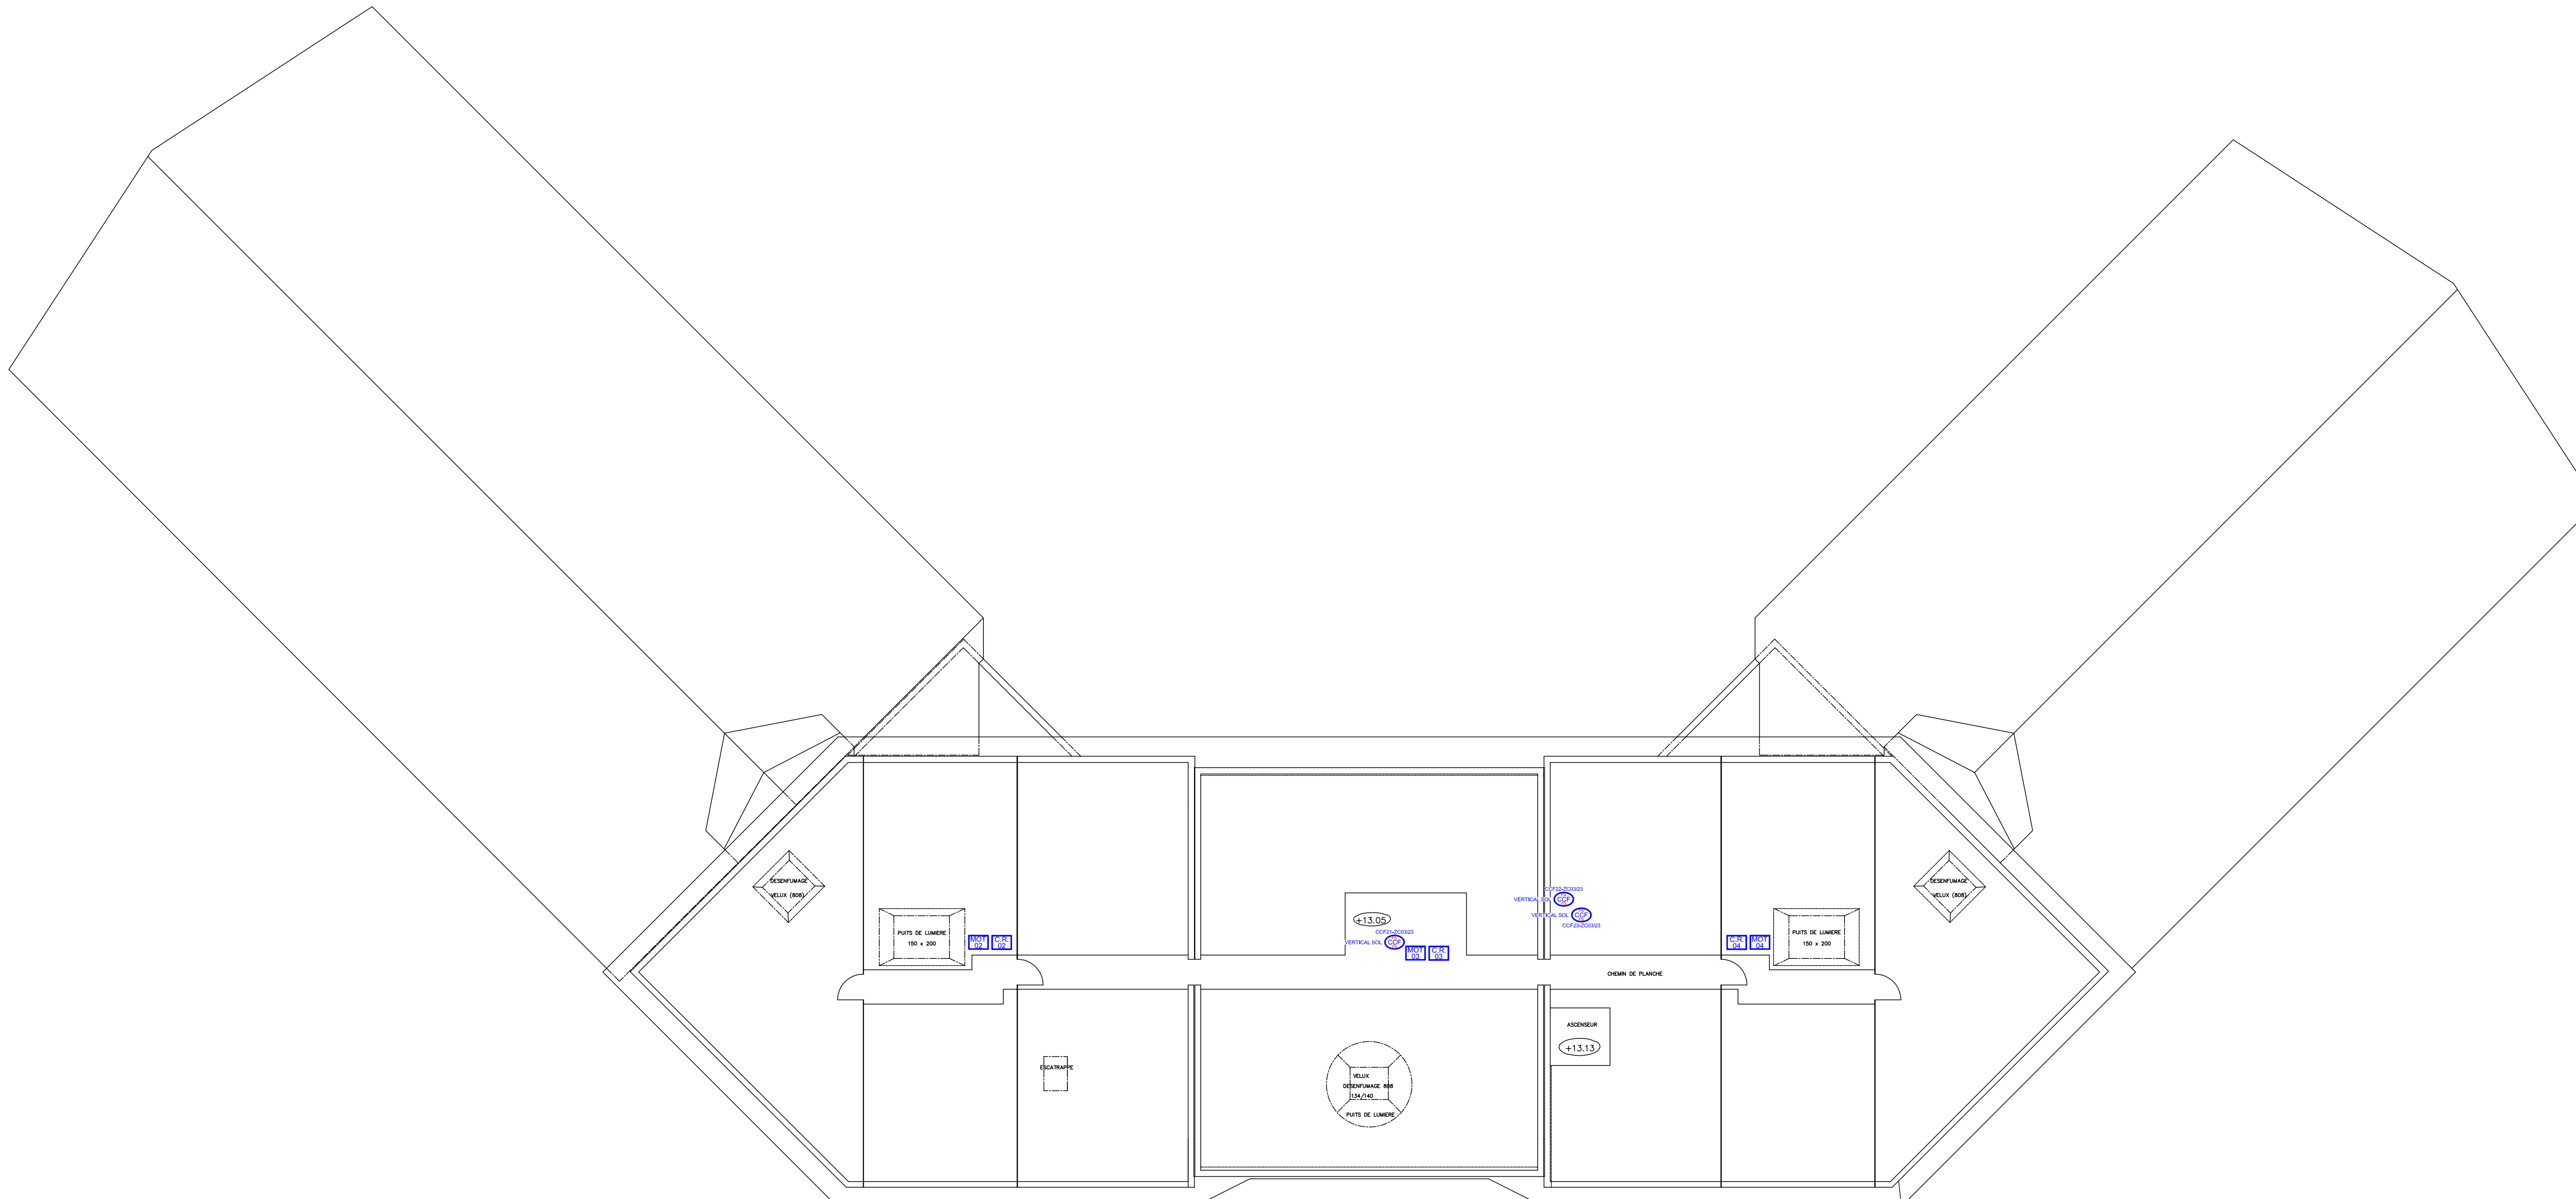Système de Mise en Sécurité Incendie
ÉTAGE

Echelle	Plan	Indice
1/100	SMSI02	PRO

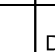
Plan fourni à titre indicatif, l'entreprise devra chiffrer ses propres quantités.
Diffuseurs sonores non représentés, le signal d'alarme devra être audible en tout point du bâtiment.

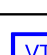

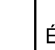Légende S.D.I.		Légende S.M.S.I.	
Symbole	Désignation	Symbole	Désignation
	Système de Sécurité Incendie		Alimentation Electrique de Sécurité
	Détecteur de Fumée		Ventouse et Bandeau GAS Porte Coupe-Feu
	Détecteur Multithermistes		Clapet Coupe-Feu
	Détecteur Thermique		Valet ou Extincteur de Désenfumage (VB : Aménagé d'air / VH : Extraction des fumées)
	Détecteur Optique de Flamme		Valet de Transfert
	Détecteur Linéaire		Coffret de Relaisage pour Moteur de Désenfumage
	Détecteur DdL Linéaire		Moteur de Désenfumage
	Détecteur de Gare		Dispositif Adaptateur de Commande
	Détecteur Multipointuel		Module Déposé
	Point de Prélèvement Détecteur Multipointuel		Diffuseur Sonore Alarme Générale
	Indicateur d'Action		Diffuseur Sonore à Message Pré-Enregistré
	Indicateur d'Action étendue		Haut Parleur Sono de Sécurité
	Déclencheur Manuel		Diffuseur Sonore Alarme Générale Sélective
	Organe Intermédiaire		Diffuseur Lumineux Flash
	Dispositif Entrée-Sonde		Diffuseur Sonore Alarme Générale et Lumineux Flash
	Tableau de Report d'Exploitation à Affichage		Arrêt Technique
	Tableau de Report d'Exploitation à Voyants		Non-Stop Ascenseur
	Tableau de Report de Confort à Voyants		Déclencheur Manuel Désenfumage
			Déclencheur Manuel Déverrouillage Issue de Secours
	Équipements SSI déplacés, modifiés ou ajoutés		Interrupteur à dé Déverrouillage Issue de Secours
	Équipements SSI supprimés		Verrouillage Electromagnétique Verrouillage Issue de Secours

EP
SM
Bâtiment Bonnafé

14 - CAEN

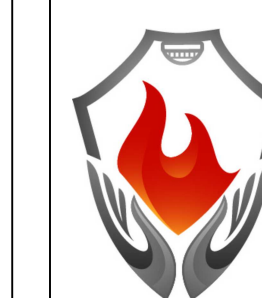

ESIO
ingénierie

52, rue des Canadiens
61100 Saint-Georges-des-Groseillers
Tel : 02.33.14.90.60
Mail : accueil@esio-ing.com

Maîtrise d'Oeuvre et Coordination Systèmes de Sécurité Incendie

Date	Indice	Modifications	Dessinateur	Vérificateur
30/11/2022	Reco	Plan de récolement SSI existant	A. Guillin	R. Vasnier
08/12/2022	PRO	Projet de modernisation du SSI	A. Guillin	R. Vasnier

Système de Mise en Sécurité Incendie
COMBLES

Echelle	Plan	Indice
1/100	SMSI03	PRO