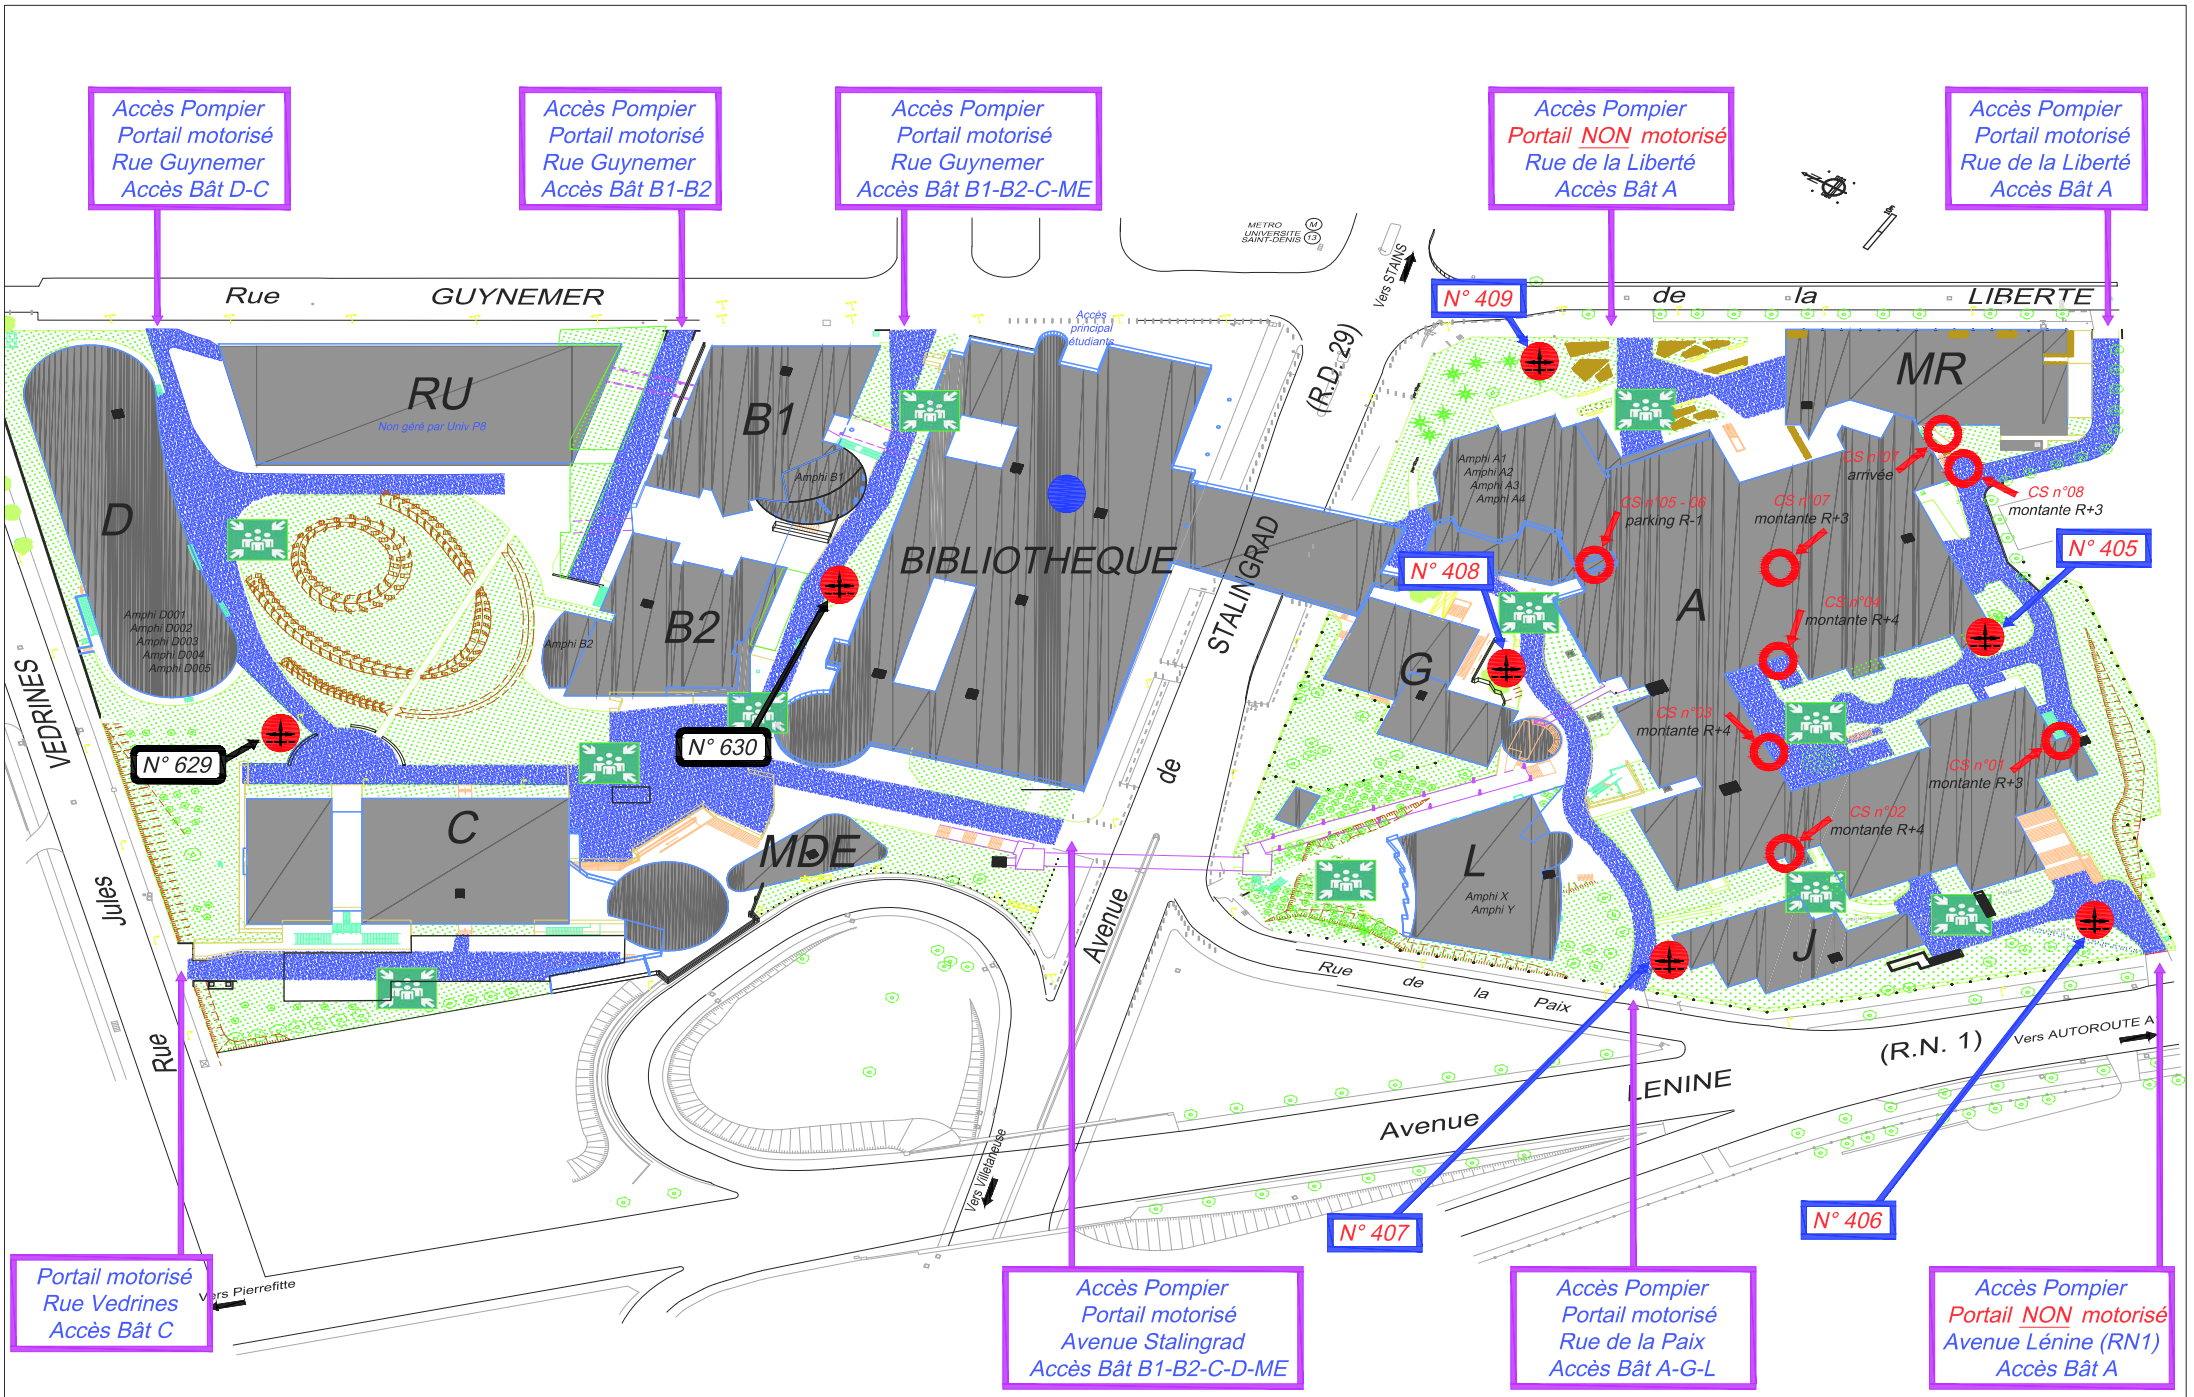

réactualisation le 02/04/2019

DIRECTION DU PATRIMOINE	UNIVERSITÉ PARIS 8 VINCENNES-SAINT-DENIS
UNIVERSITE PARIS 8	
PLAN MASSE	