


DETAIL 1


Ech. 1/5

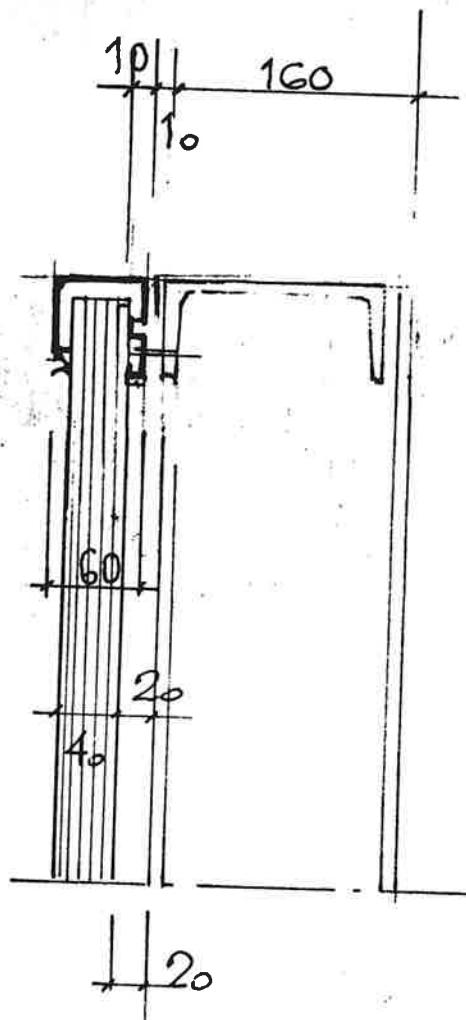

Calage Ep^r 10

DETAIL 2

Ech. 1/5

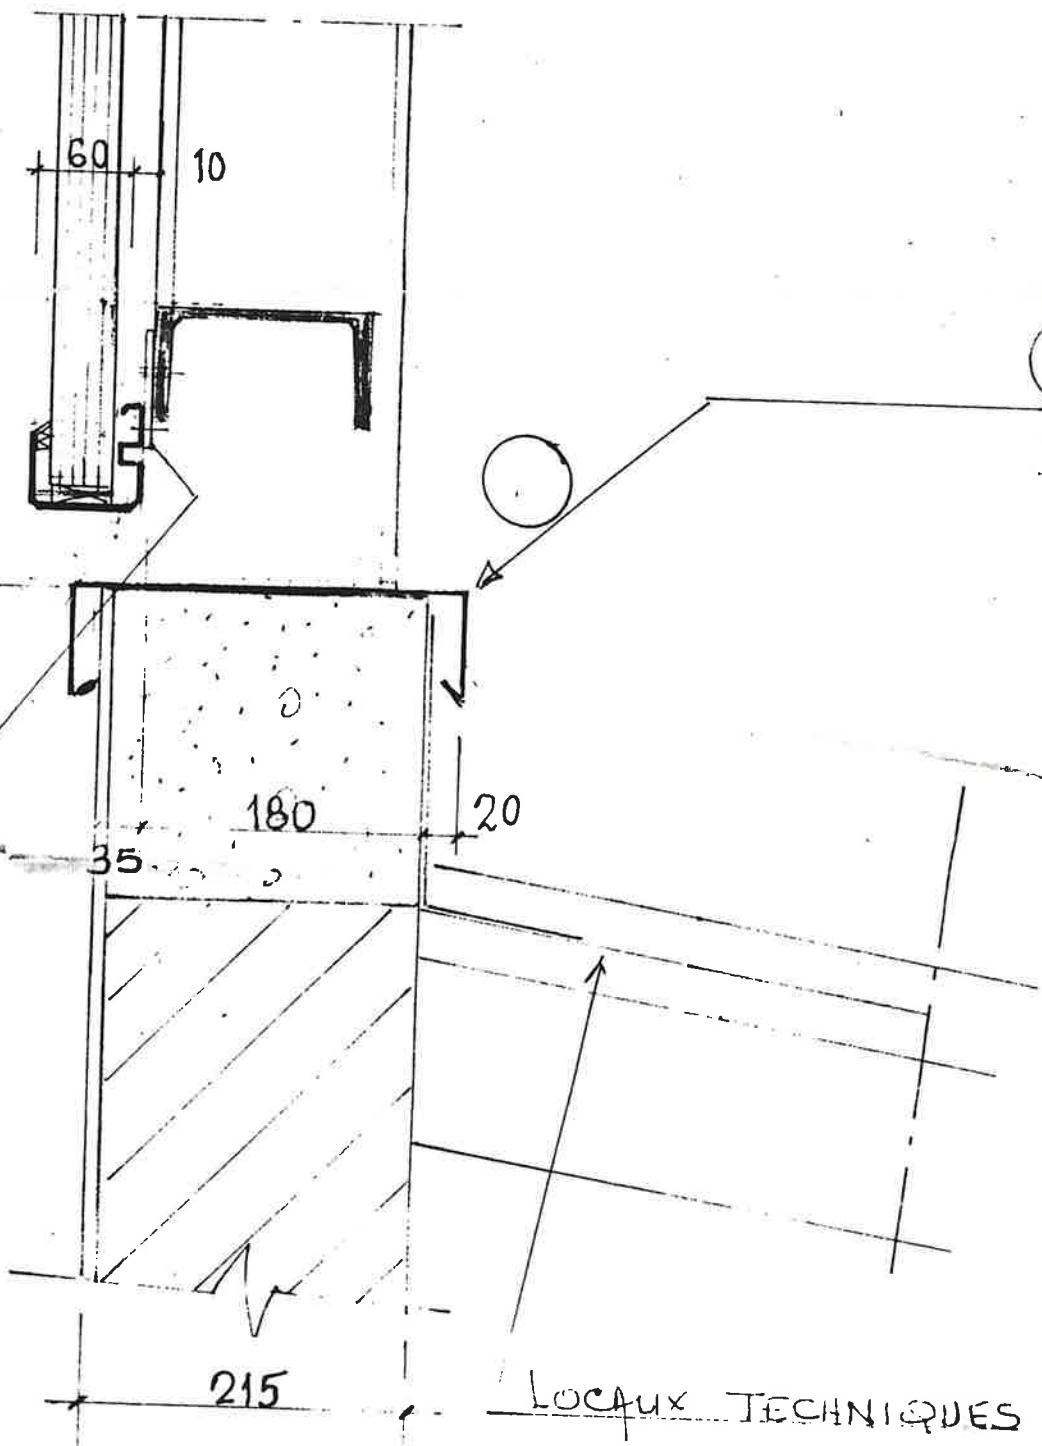

DETAIL 3

Ech $\frac{1}{5}$




DE TAIL 4

uvre - Mur en briques gris métallisé

39.20


41.58

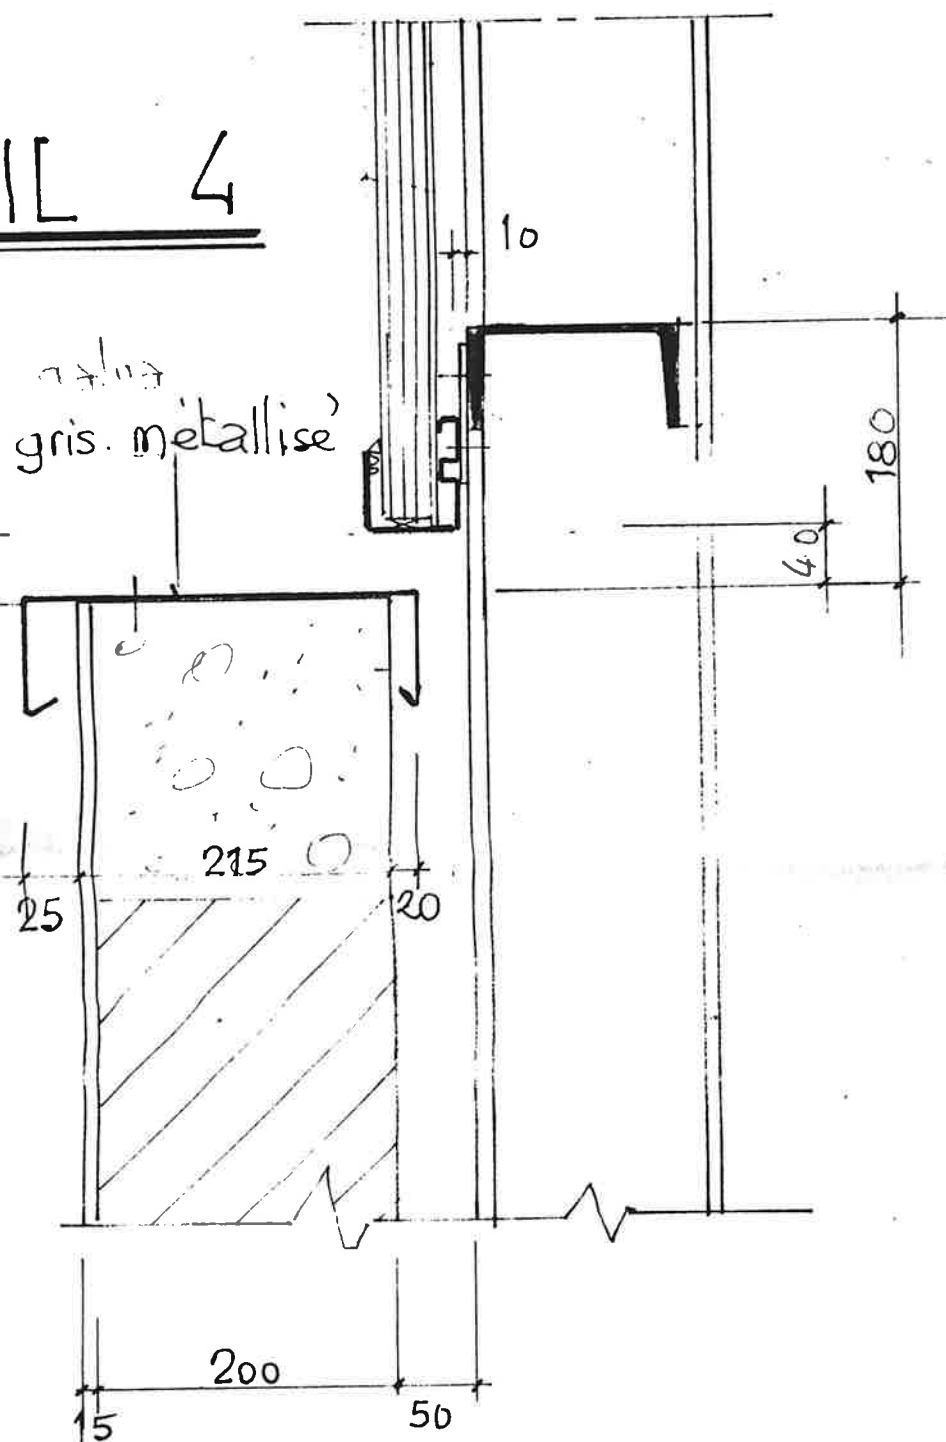

Détail " B "

DETAIL 5

Ech 1/5

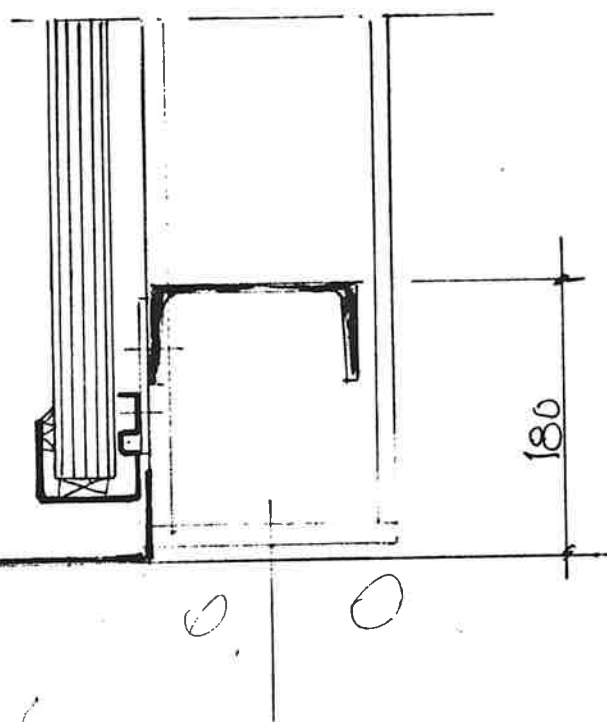

40.39

39.20