

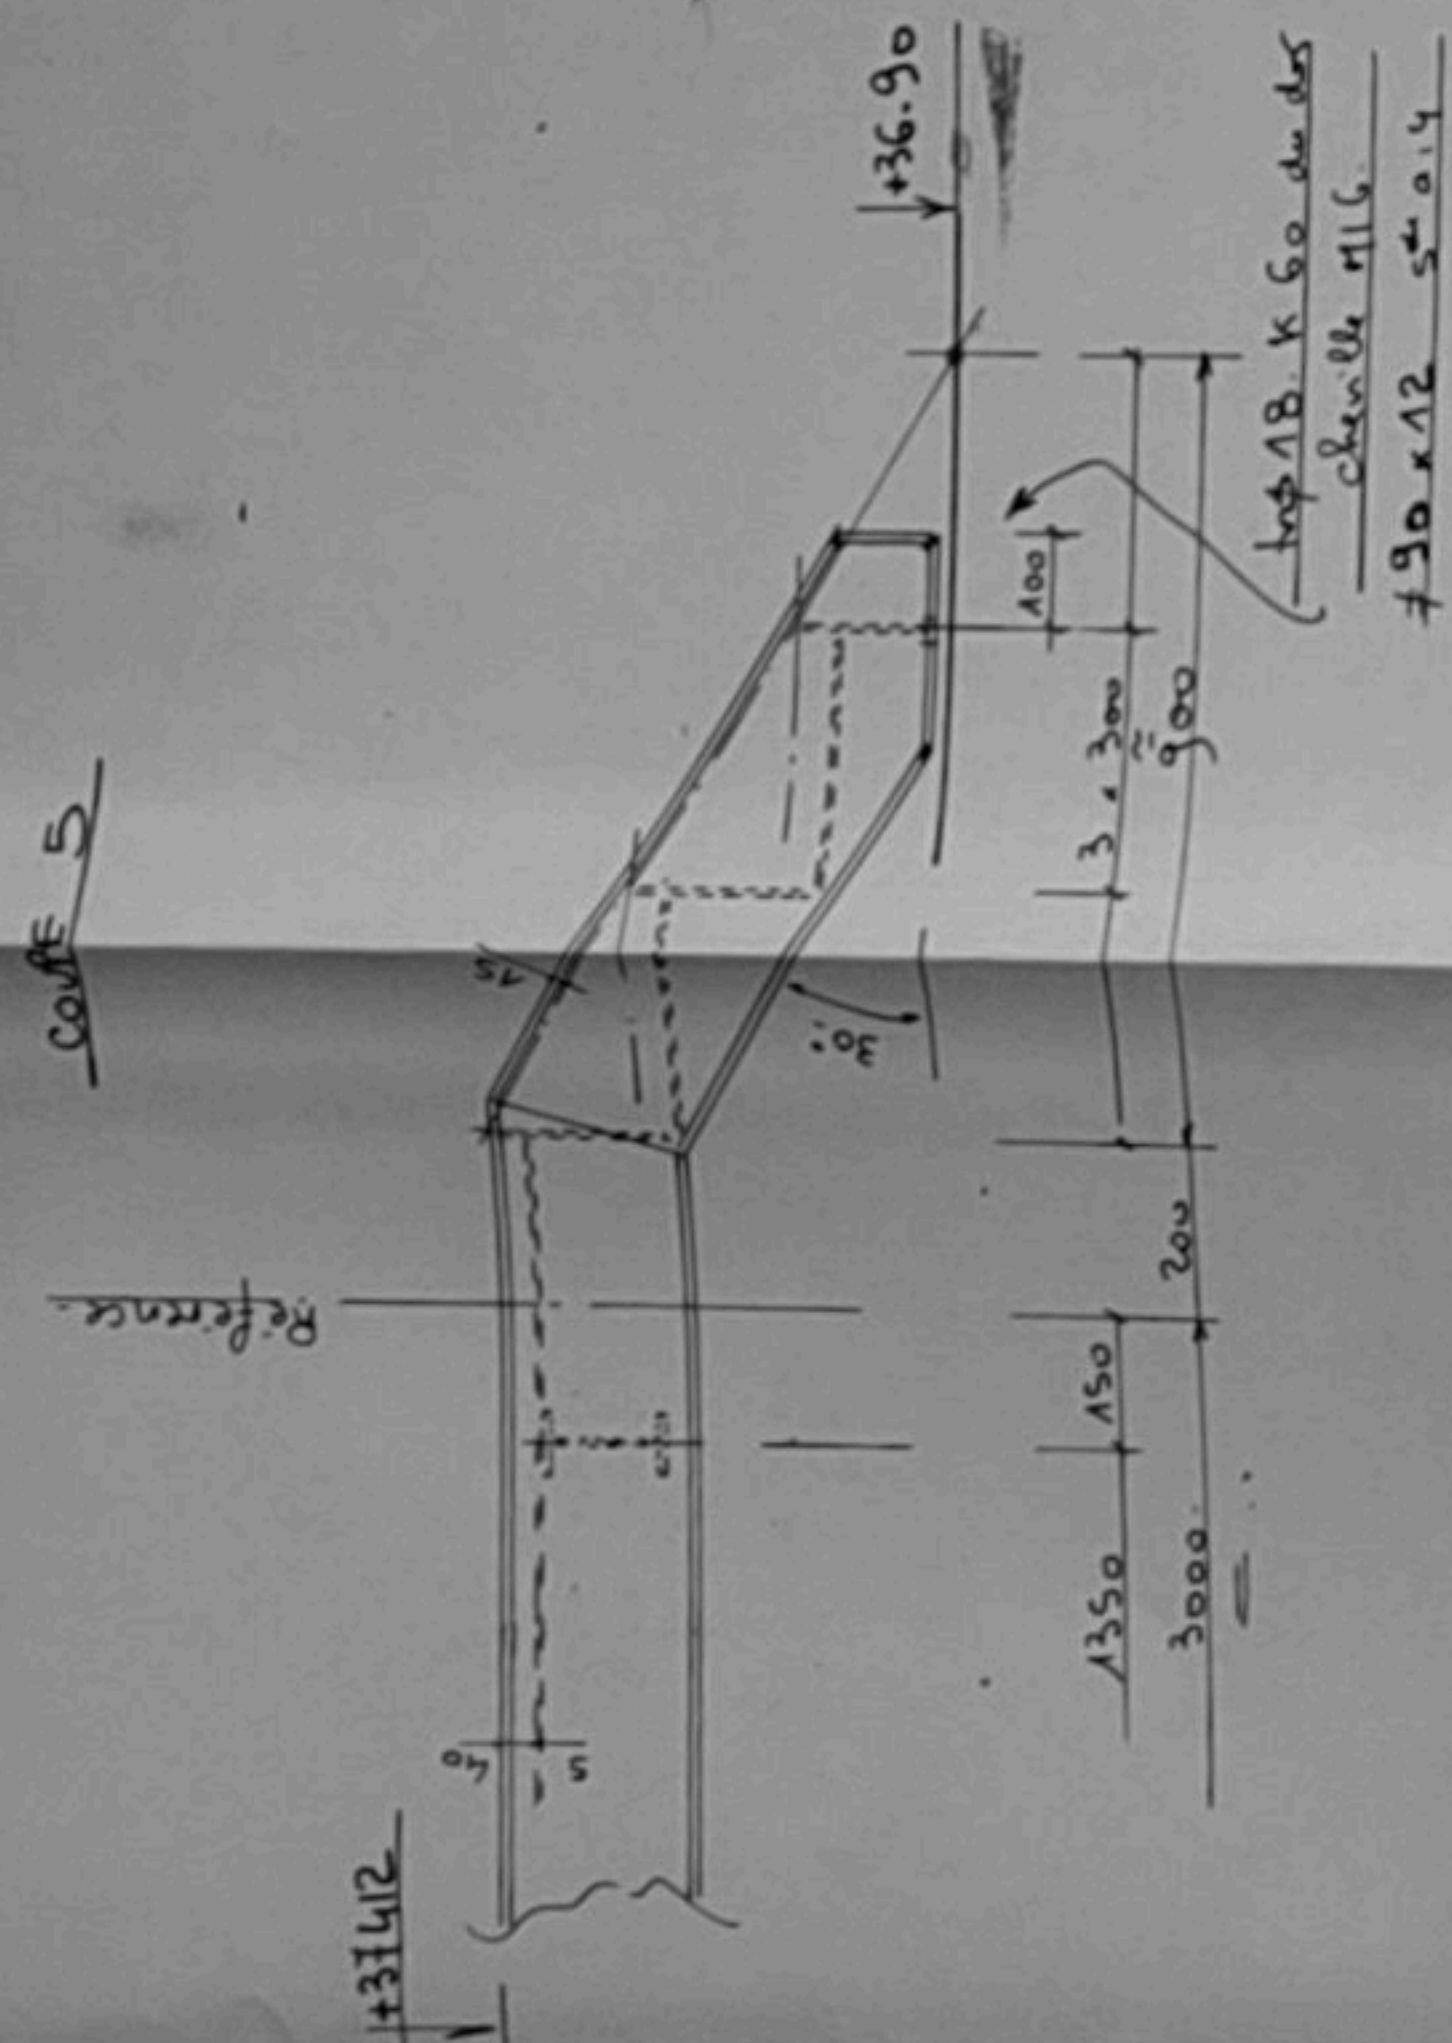
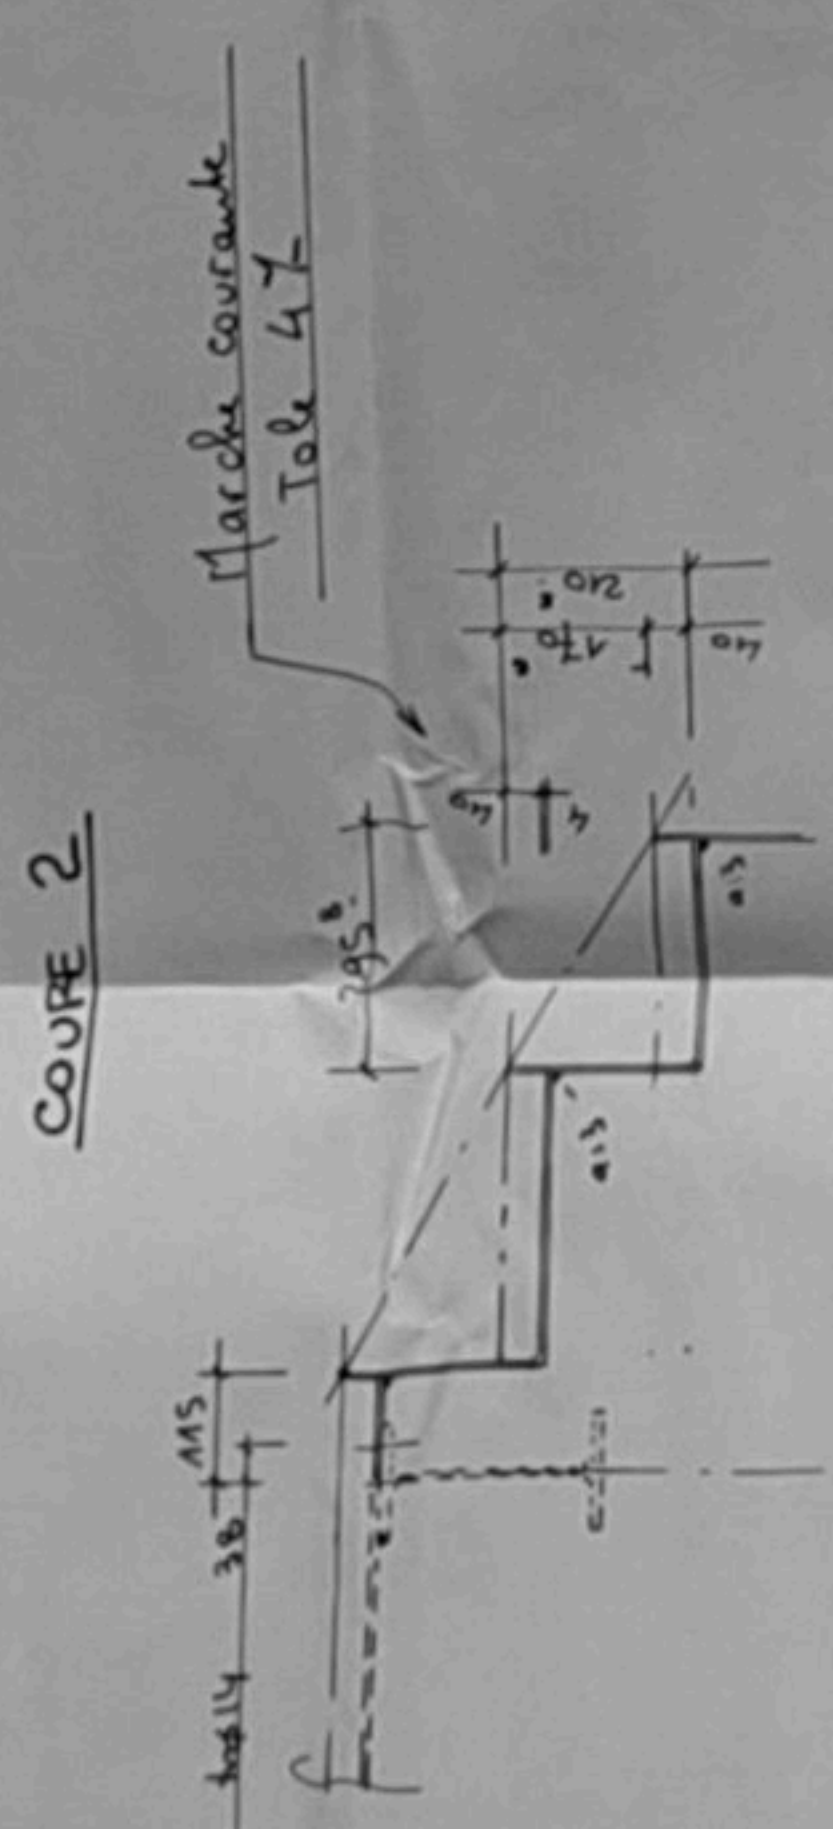


coupe 5Coupe 2



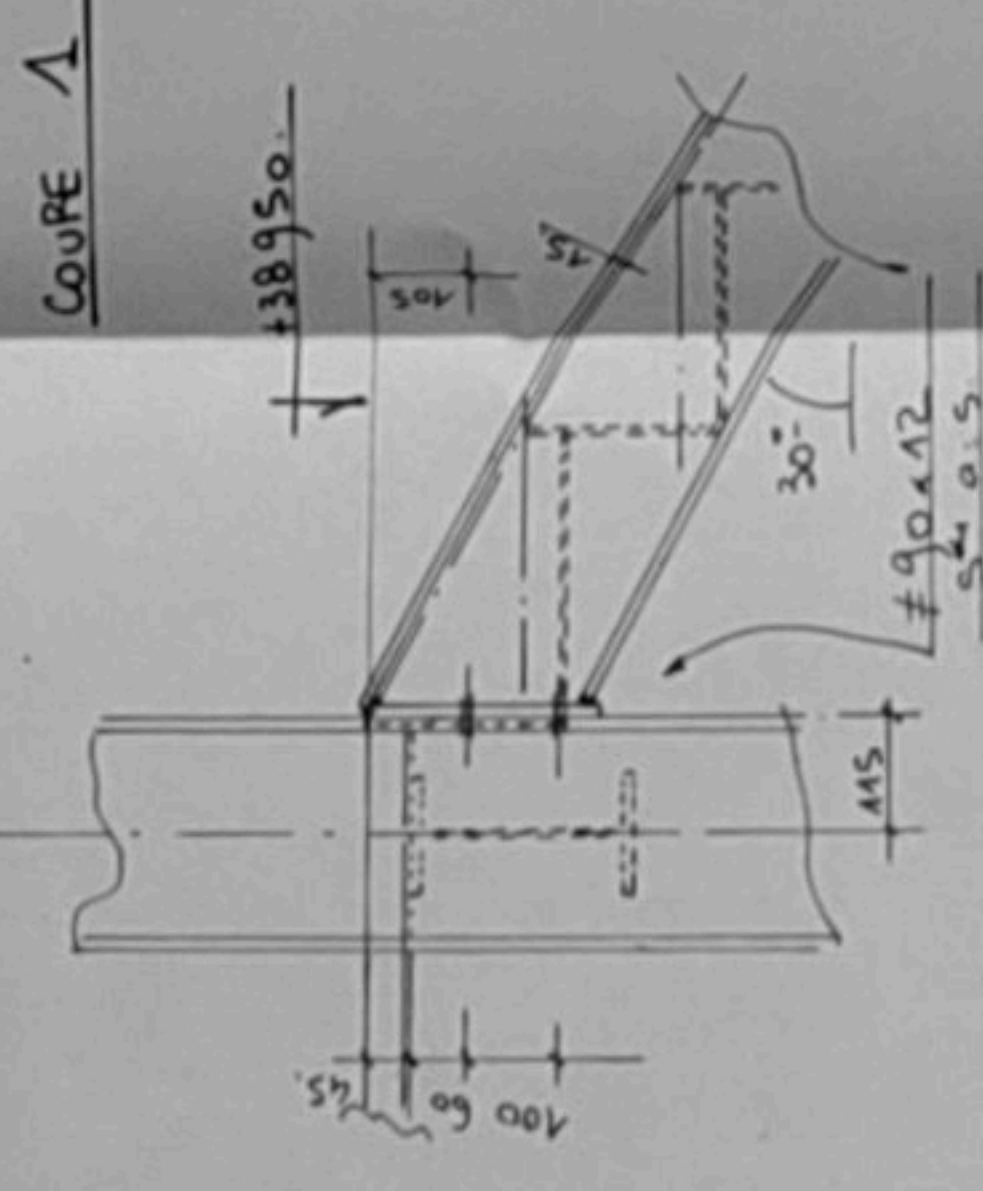


COUPE 6

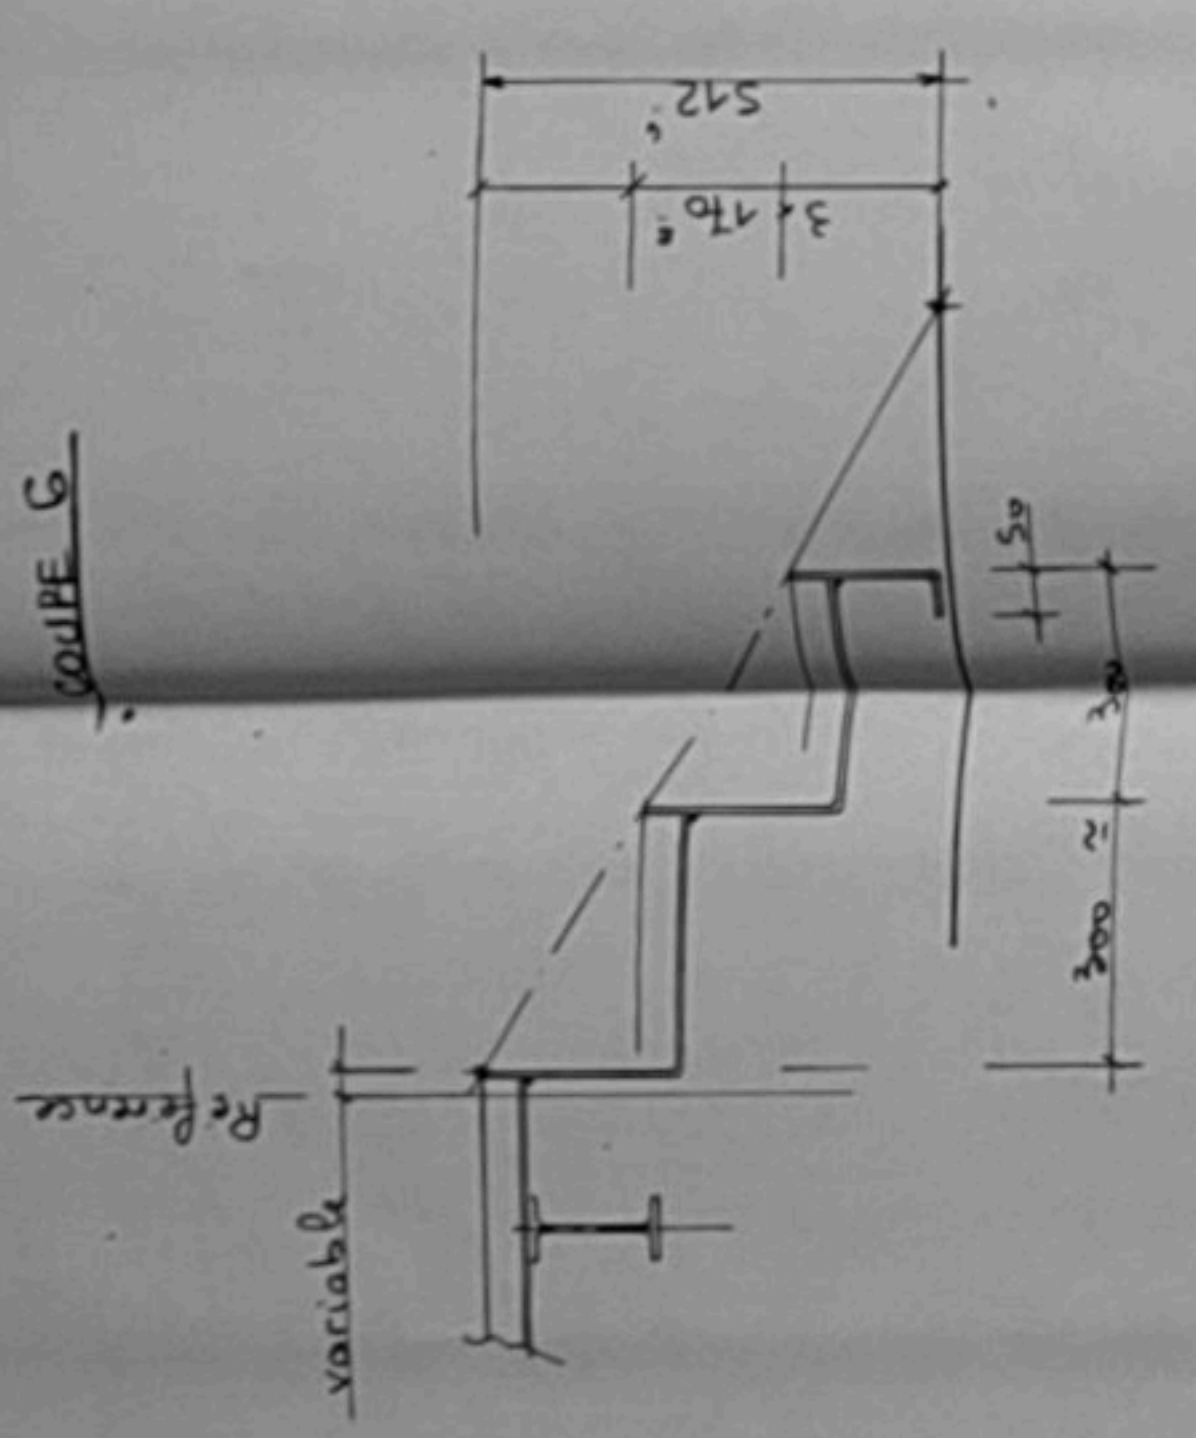

coupe 8.

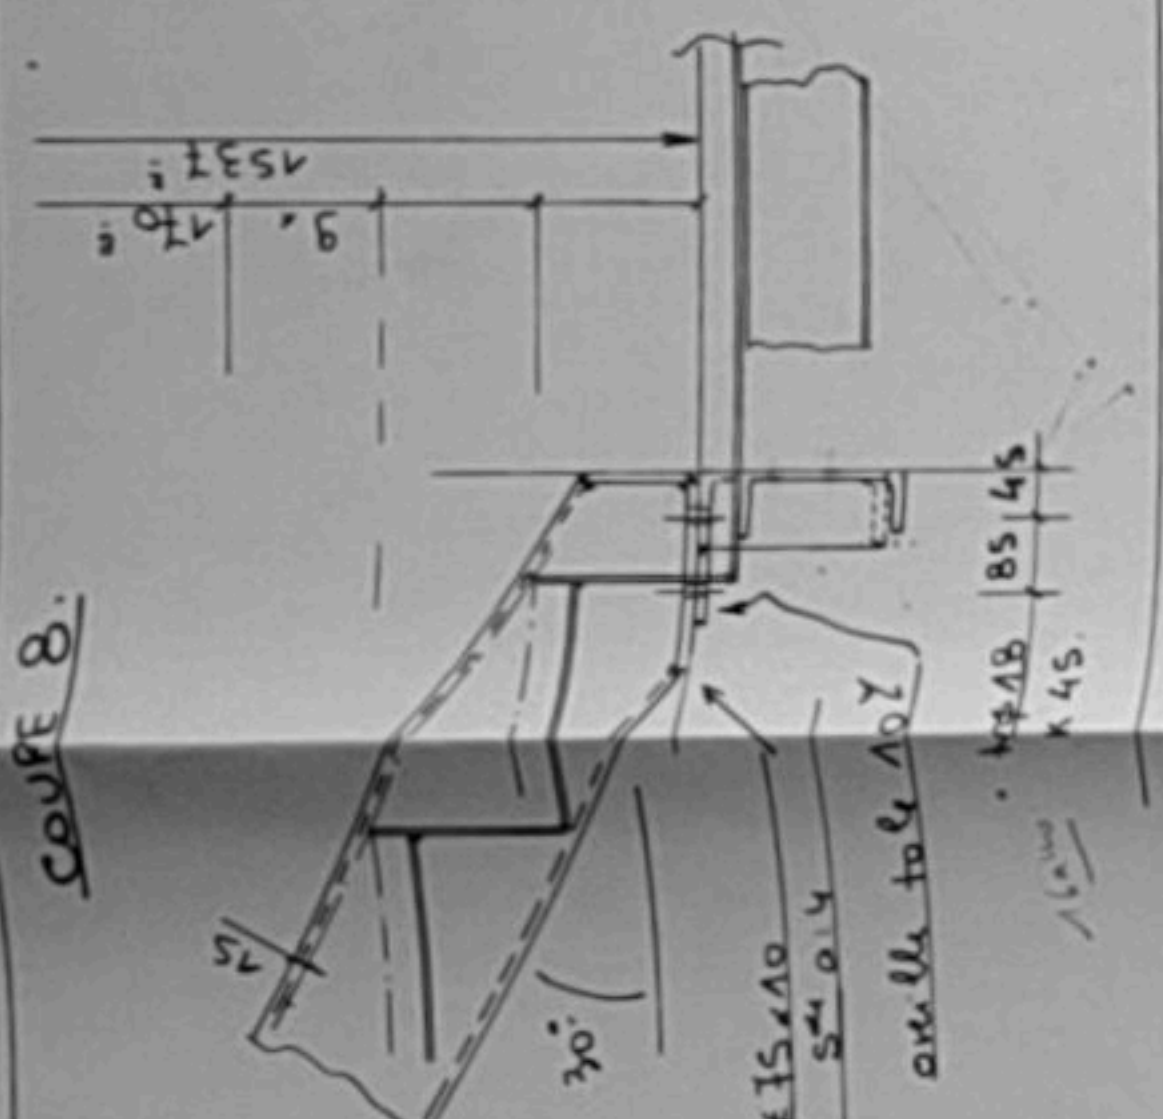


coupe 7.

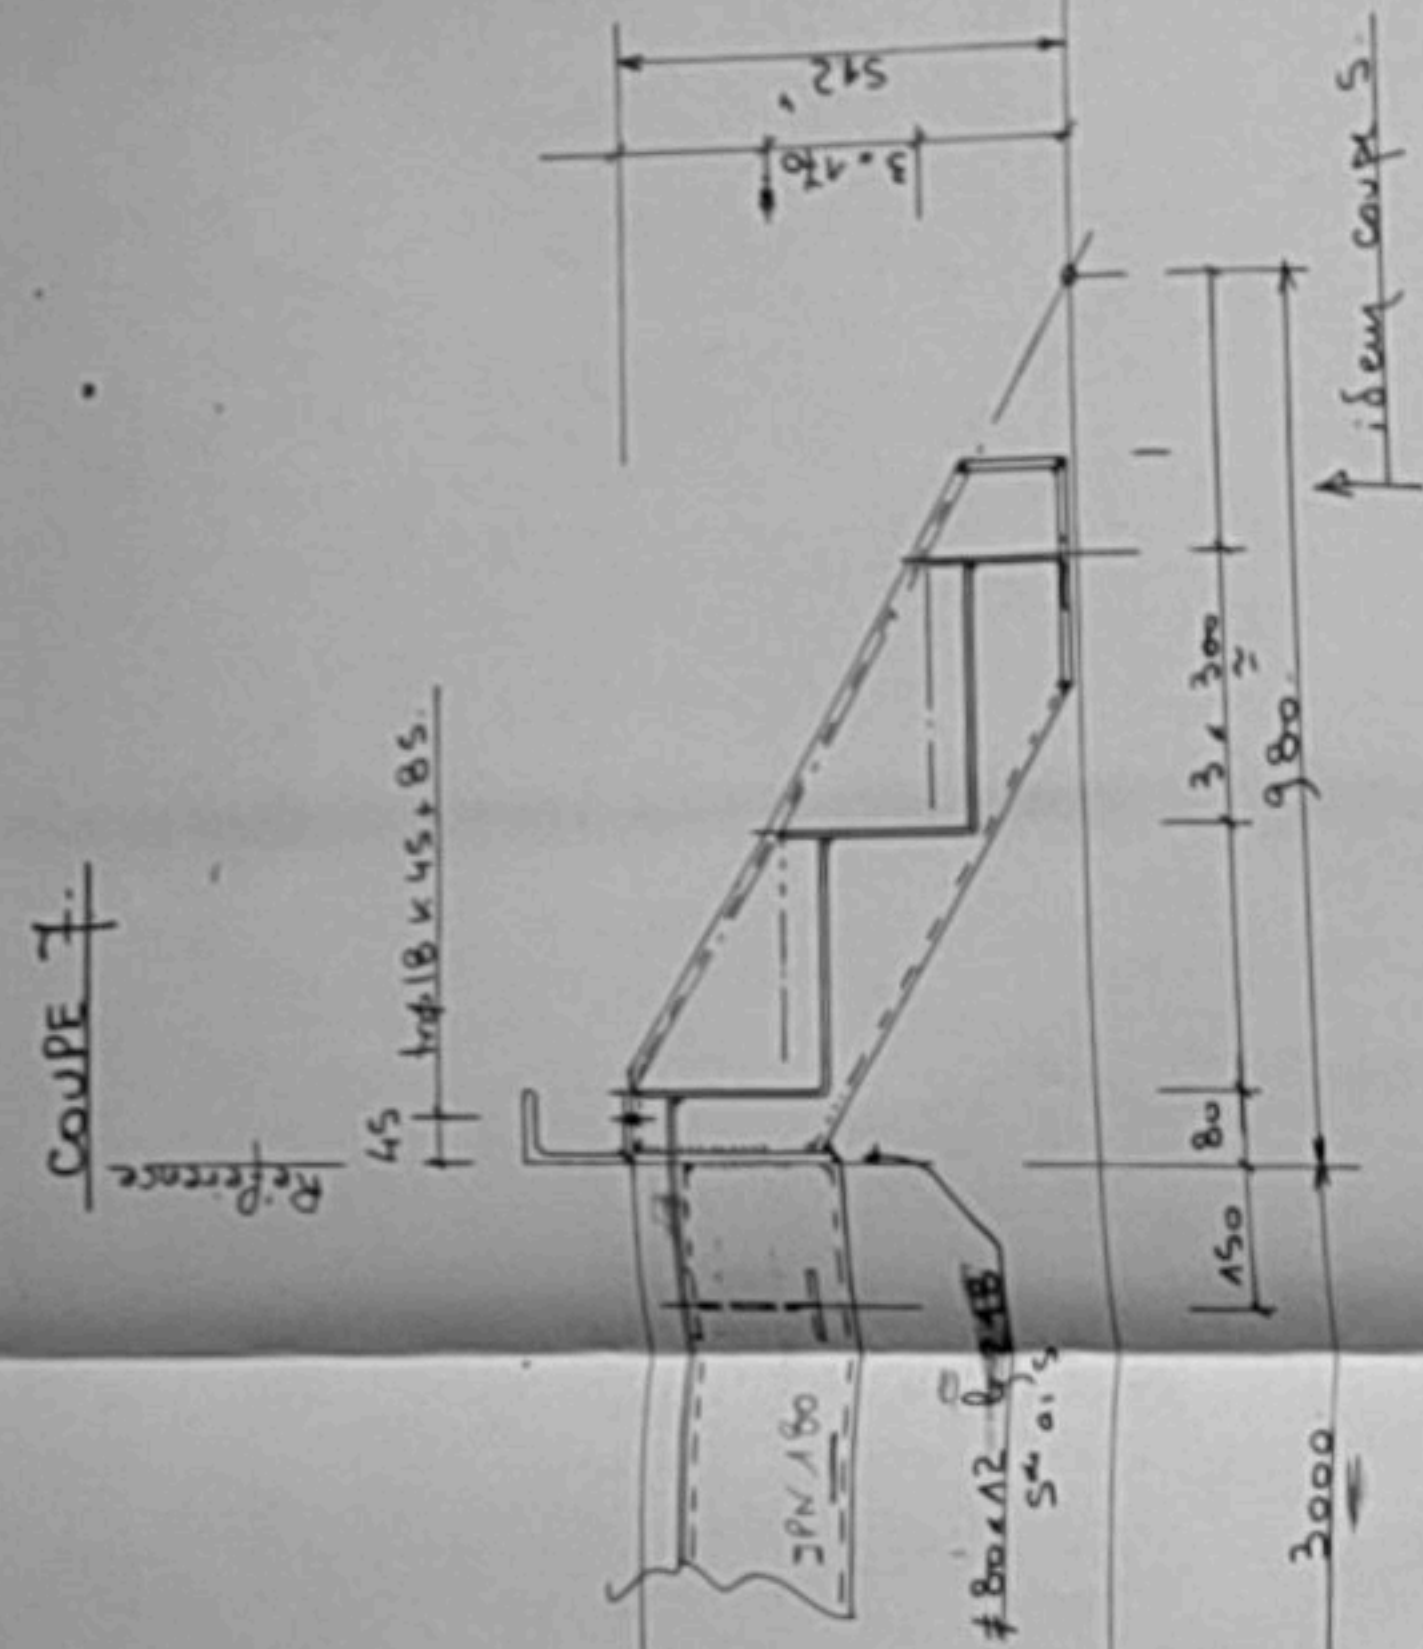

ELEVATION SUR GARDE. CORPS

DU LIMON EXTERIEUR (Pour detail voir plan CM05)

GC10-1P.

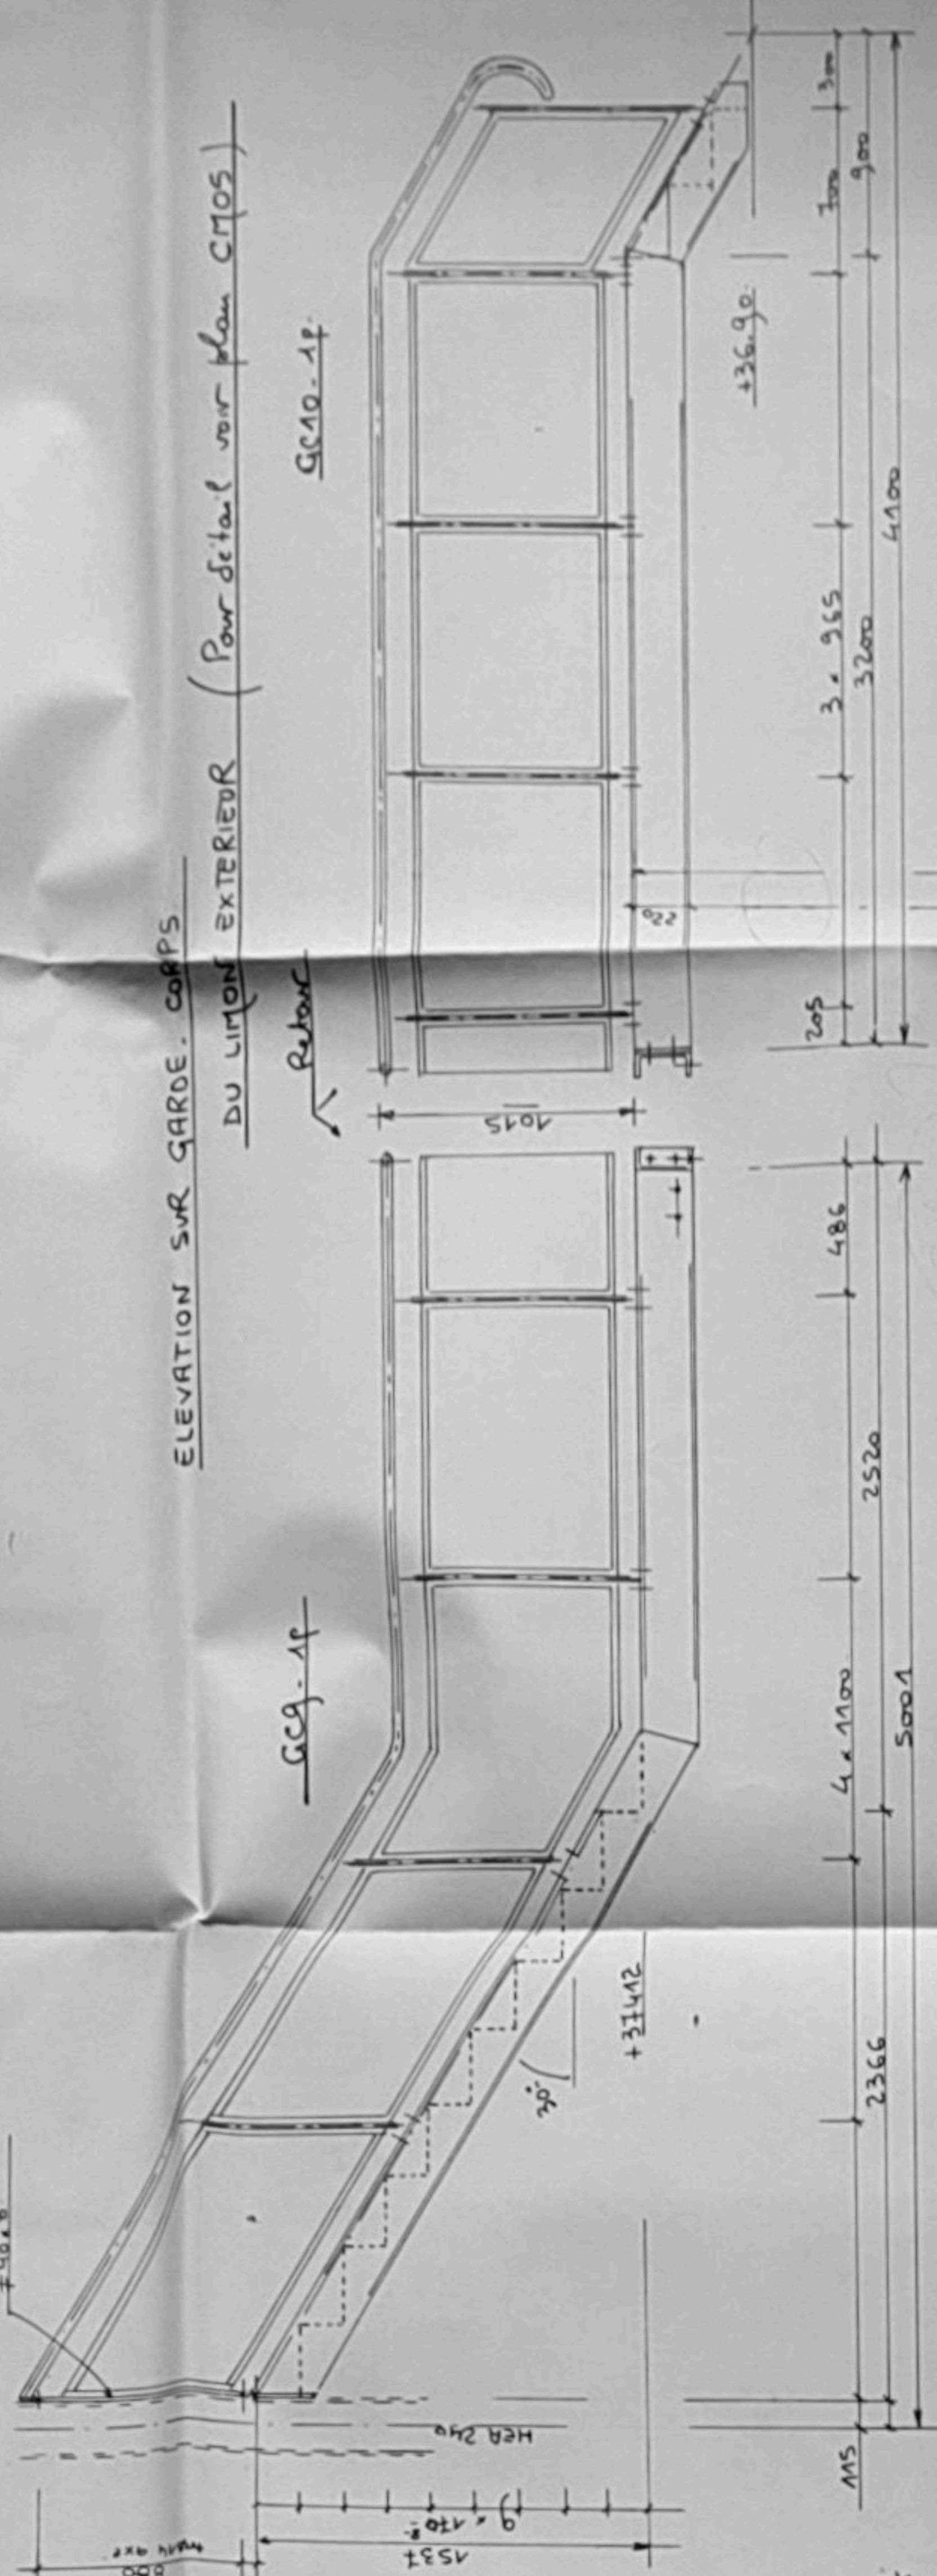


[illegible]

S.M.S.L. BRIENS LAMOUREUX
CONSTRUCTIONS METALLIQUES

B.P. 39
50180 AGNEAUX

TEL: 33.05.21.58 FAX: 33.56.13.89 TELEX: 170462 F

UNIVERSITE PARIS 8



OPERATION CAMPUS_ETE 92


ESCALIER SORTIE GALERIE (VERS ROTONDE)

0 1/10	026759	PC	PD	CM.08	A
--------	--------	----	----	-------	---

Coupe ST 3

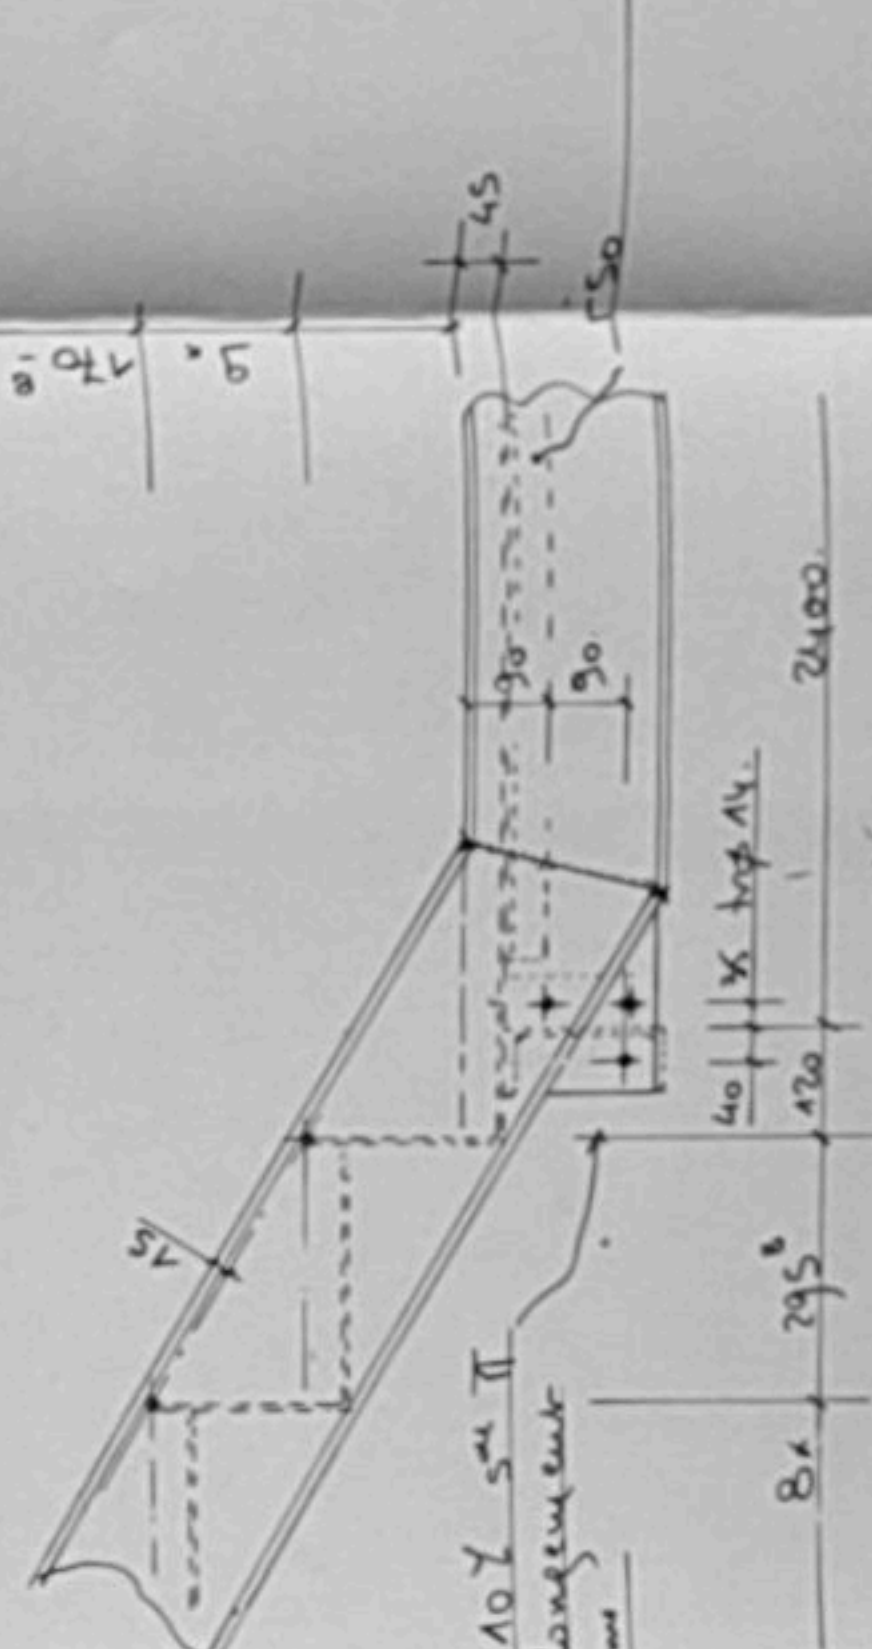

Coupe 4-

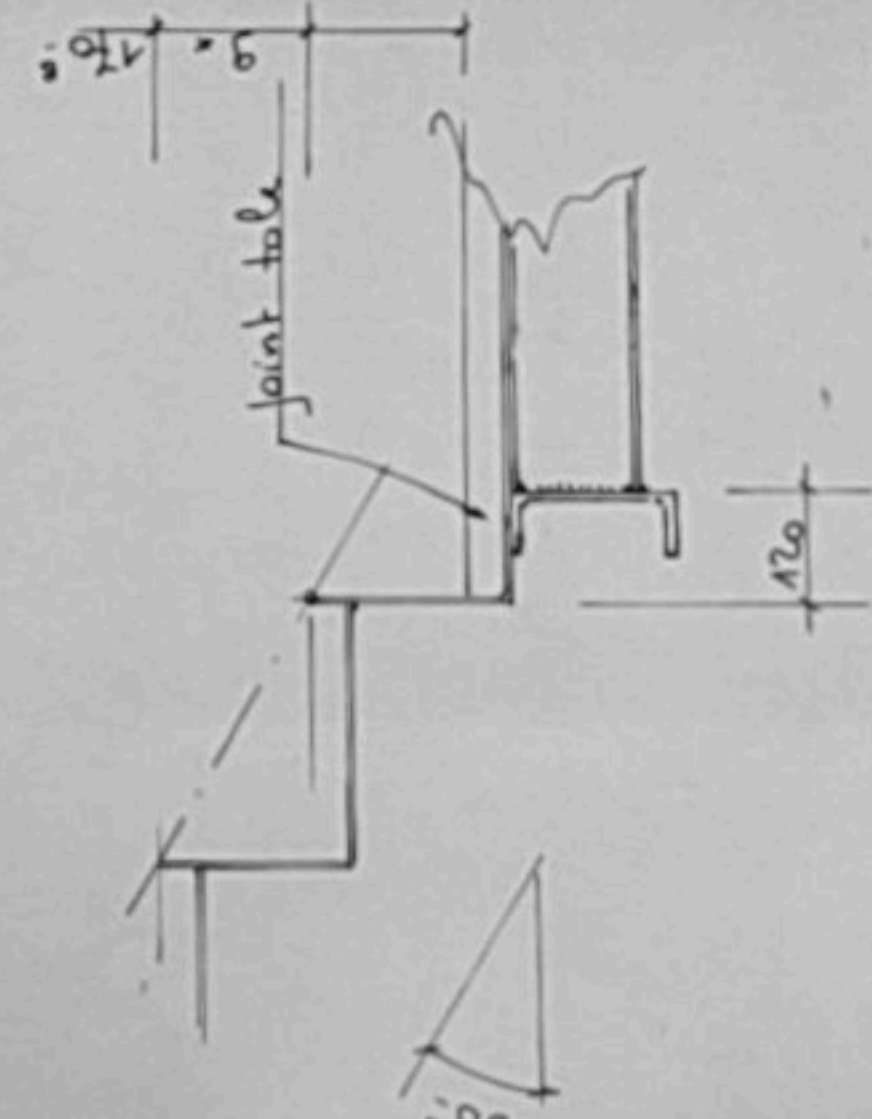

Boulons de montage







See a.4

Marches caisson to 47


$$\begin{array}{r} + 38950 \\ \hline \end{array}$$

+30920
