

UNIVERSITE DE PARIS 8
OPERATION CAMPUS ETE 92


EL04

PLAN ECLAIRAGE ET FORCE
PASSERELLE
ESCALIER NORD


HERVE THERMIQUE

AGENCE DE TOURS 11 RUE DES CLOCHES B.P 208
37552 ST AVERTIN CEDEX TEL: 47.28.51.46

IND	DATE	MODIFICATION
A	11/01/1993	PREMIERE DIFFUSION
B	05/02/1993	REPLANTATION HUBLOTS ET PRISES
C	16/06/1993	RECULEMENT
D	02/07/1993	PLAN D'OUVRAGE EXECUTER

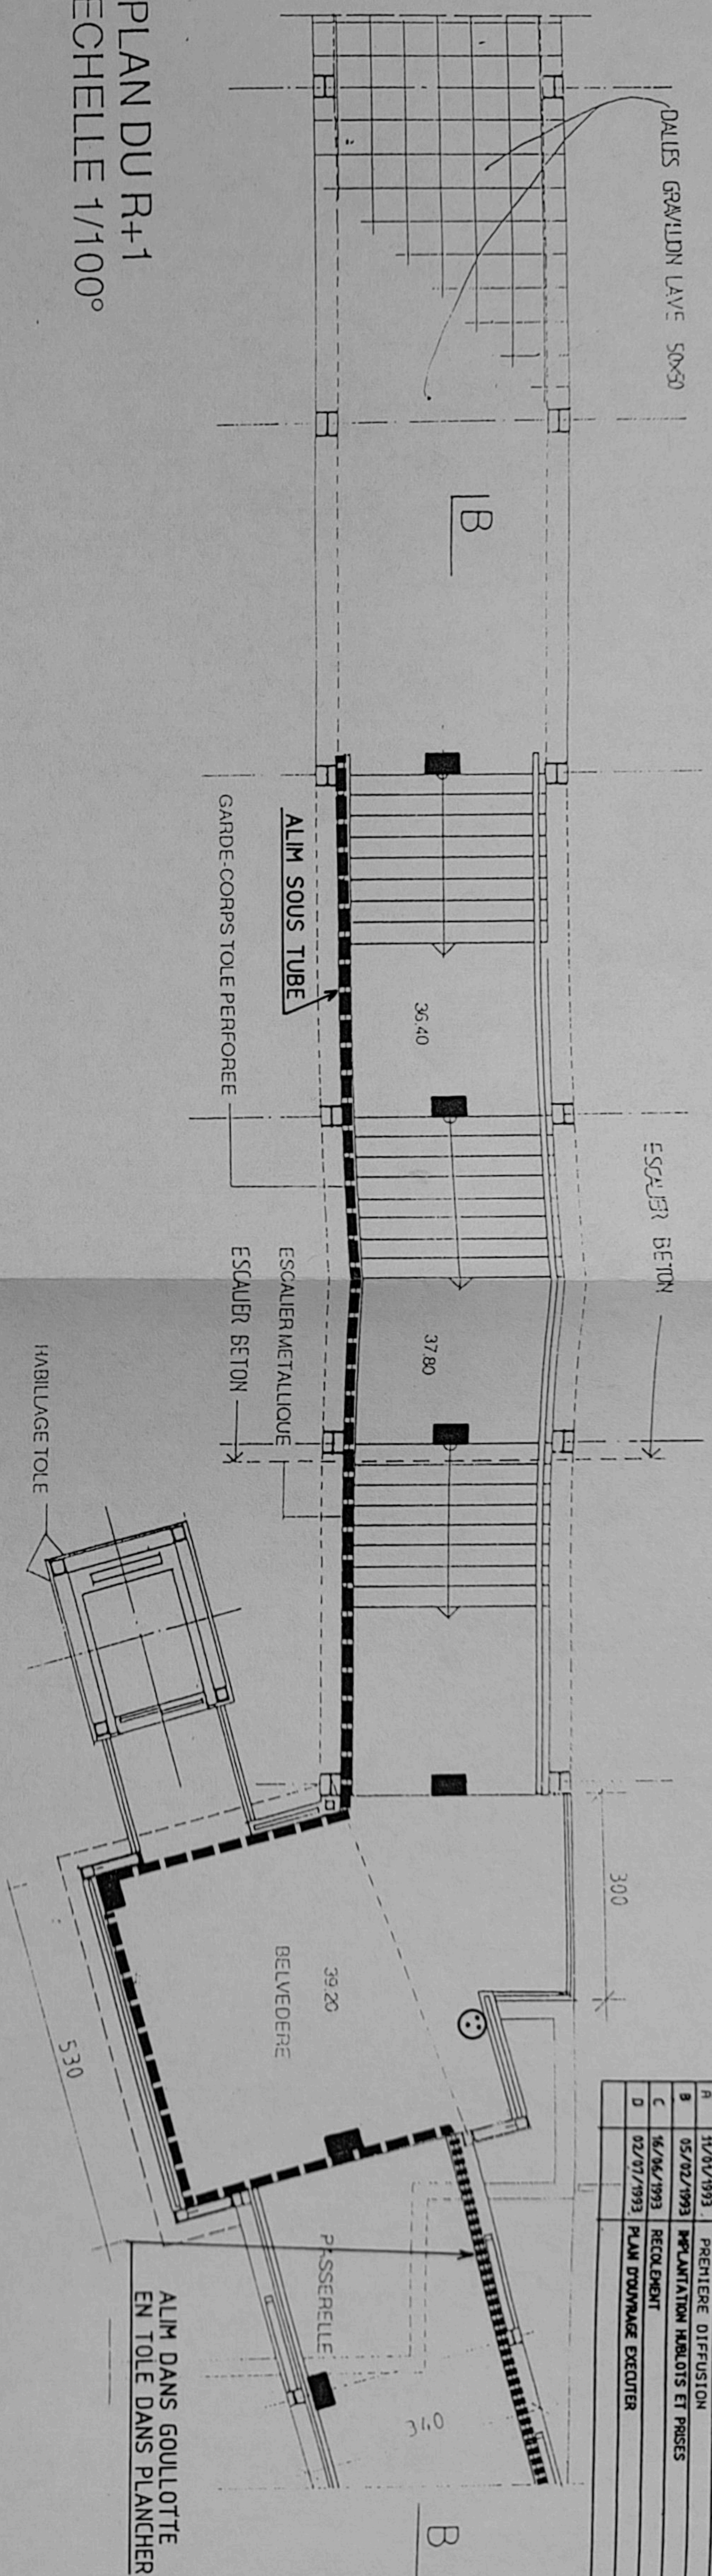

PLAN DU R+1
ECHELLE 1/100°

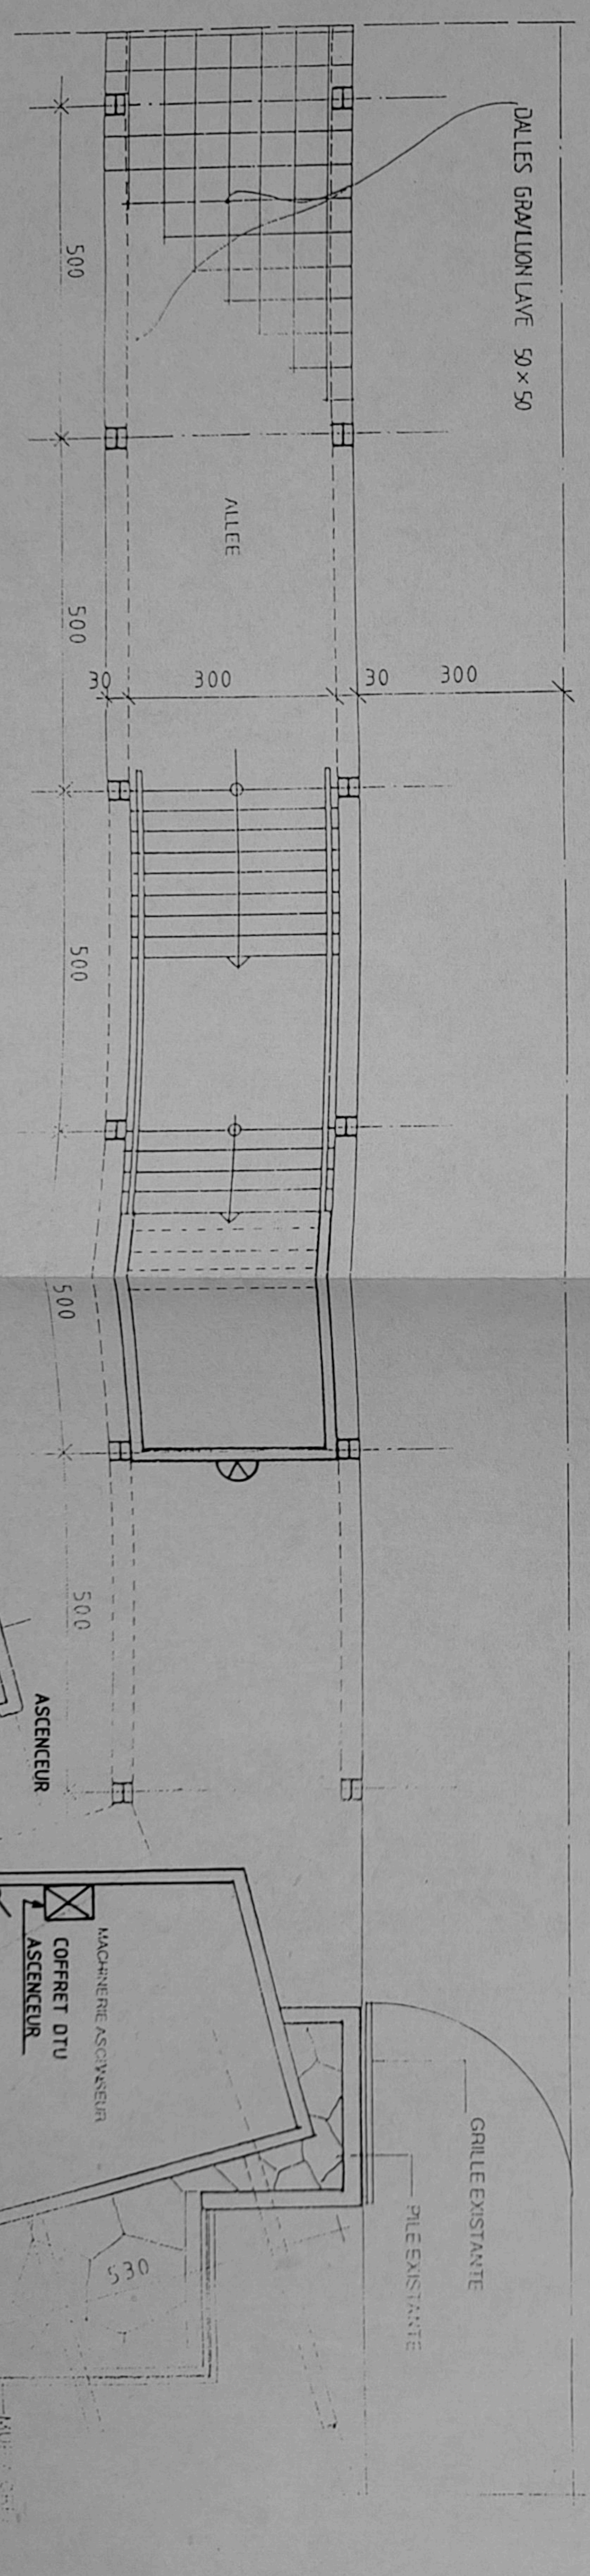

LEGENDES

- HUBLOT ETANCHE
- PROJECTEUR 500W TYPE CORMORAN DE MAZDA
- INTERRUPTEUR ETANCHE
- BLOC AUTONOME D'ECLAIRAGE DE SECOURS

ESCALIER
PLAN REZ DE CHAUSSEE
ECHELLE 1/100°

