


— VUE EN PLAN

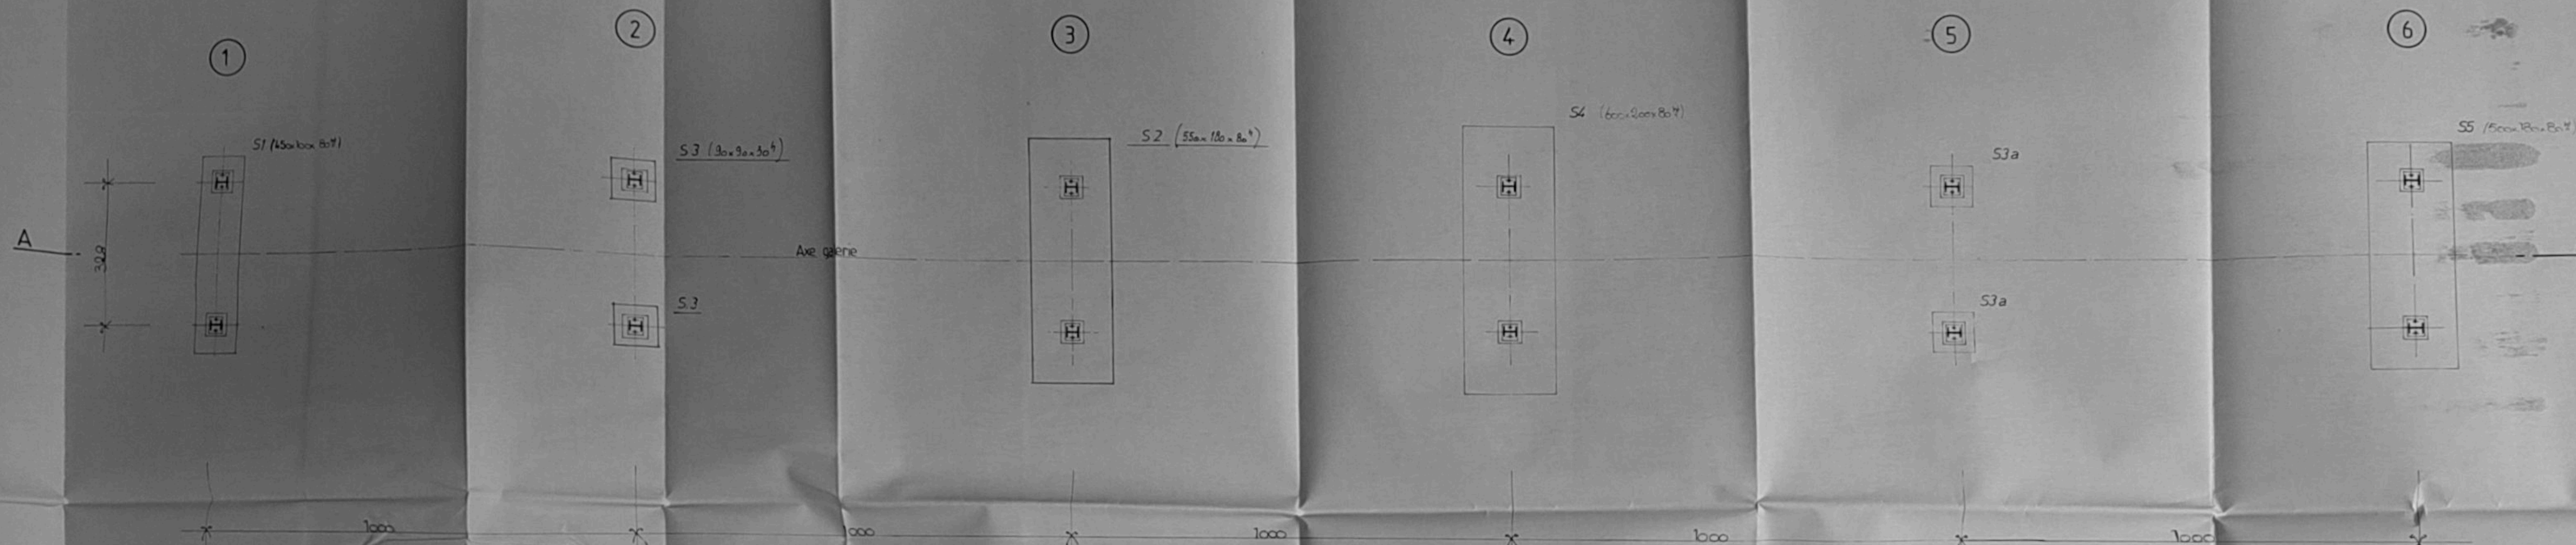

COUPE      A - A

