

P230380

PLAN DES FAÇADES

PLAN DES FAÇADES

Façade 2

Passerelle sise:  
Avenue de Stalingrad, rue de la Paix  
93200 Saint-Denis

INDICE	DATE	VISA	VISA Contrôleur	MODIFICATIONS
0	15/11/2024	YHAD	EPO	Elaboration du plan
A				
B				

NOTA

- La précision des données numériques extraites du fichier de dessin informatique dépend de l'échelle graphique pour laquelle le plan a été établi ; cette précision respecte les tolérances réglementant la profession de Géomètre-Expert.
- Altimétrie rattachée au système IGN 69 (altitude normale) par GPS temps réel.

ECHELLE


1/100




**GTA GE**  
Géomètres Experts Topographes Associés  
S.E.L.A.S. inscrite à l'O.G.E. sous le n°1990B100001  
152, rue de Picpus - PARIS 75012  
Tél : 01.43.43.56.29 - Télécopie : 01.43.42.10.44  
Site : [www.gtage.fr](http://www.gtage.fr)  
Email : [contact@gtage.fr](mailto:contact@gtage.fr)

DOSSIER : P230380  
DATE RELEVES : Octobre 2024  
FICHIER : P240380\_FAC\_0.dwg  
PRESENTATION : F2\_100

Plan de situation :

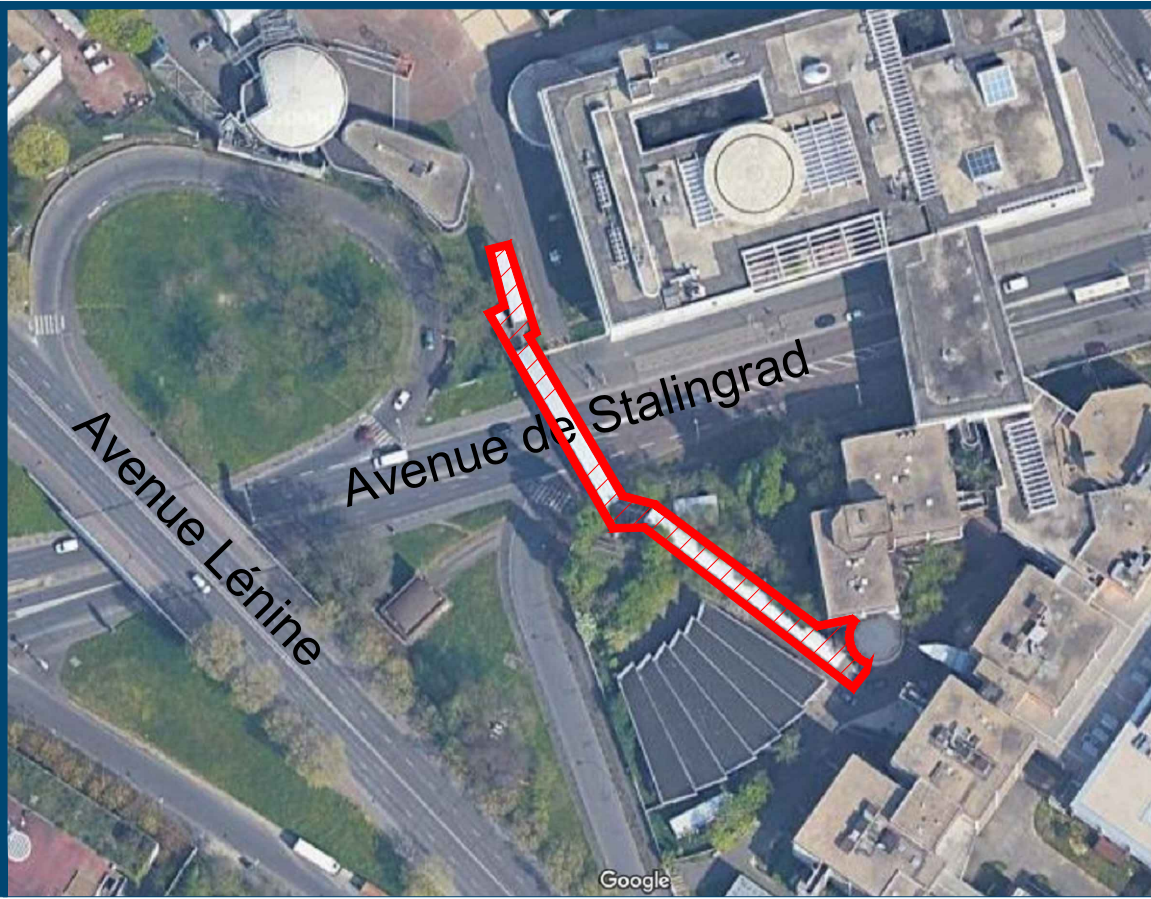


Plan de repérage :

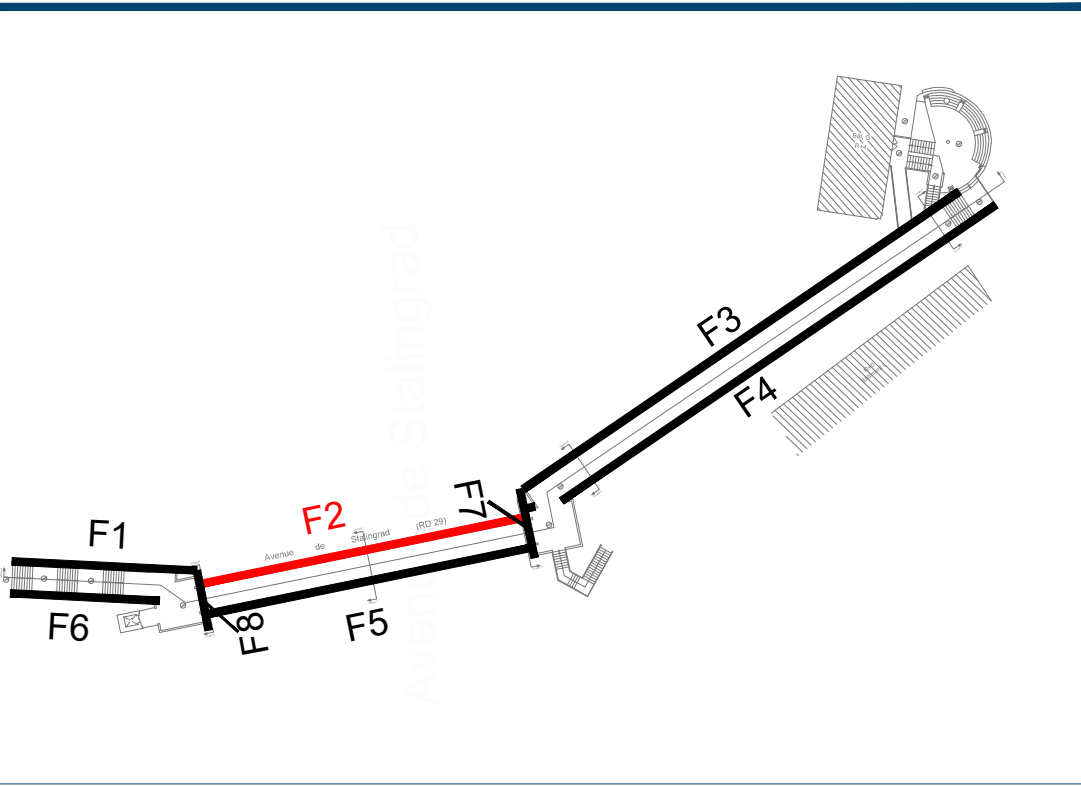

couverte

galerie

Côté

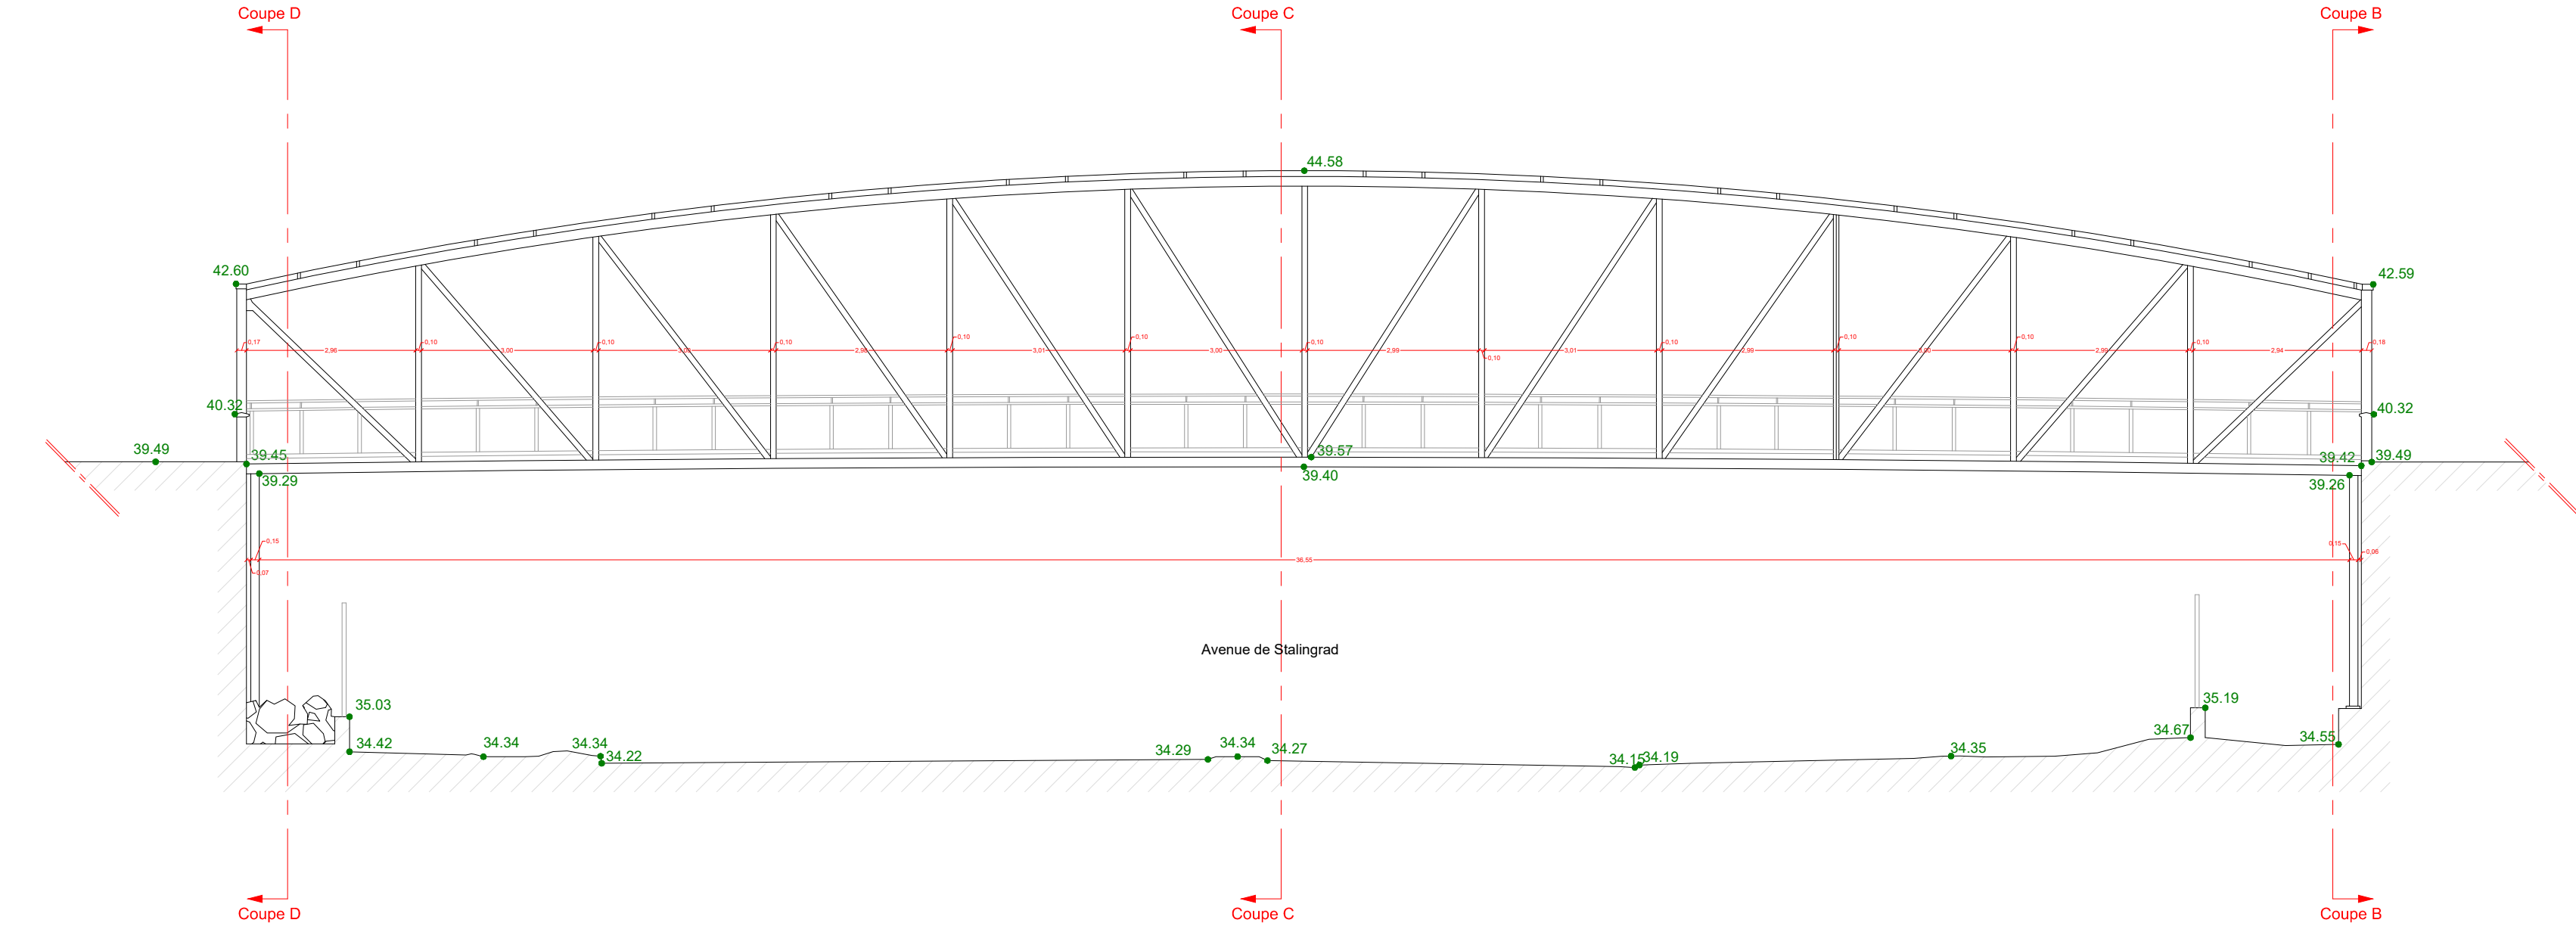

PLAN DE COMPARAISON : 30.00 m (N.G.F.)

Nord

escalier

Côté

1m 5m 10m