Département de la Seine-Saint-Denis
Commune de Saint-Denis

P230380

PLAN DES FAÇADES

Avenue de Stalingrad, rue de la Paix
93200 Saint-Denis
Passerelle sise

PLAN DES FAÇADES

Façade 4

Passerelle sise:
Avenue de Stalingrad, rue de la Paix
93200 Saint-Denis

INDICE	DATE	VISA	VISA Contrôleur	MODIFICATIONS
0	15/11/2024	YHAD	EPO	Elaboration du plan
A				
B				

NOTA

- La précision des données numériques extraites du fichier de dessin informatique dépend de l'échelle graphique pour laquelle le plan a été établi ; cette précision respecte les tolérances réglementant la profession de Géomètre-Expert.

- Altimétrie rattachée au système IGN 69 (altitude normale) par GPS temps réel.

ECHELLE

1/100

GTA GEOMETRES EXPERTS

GTA GE
Géomètres Experts Topographes Associés
S.E.L.A.S inscrite à l'O.G.E. sous le n°19908100001
152, rue de Prjpus - PARIS 75012
Tél : 01.43.43.56.29 - Télécopie : 01.43.42.10.44
Site : www.gtage.fr
Email : contact@gtage.fr

DOSSIER : P230380

DATE RELEVES : Octobre 2024
FICHIER : P240380_FAC_0.dwg
PRESENTATION : F4_100

Plan de situation :

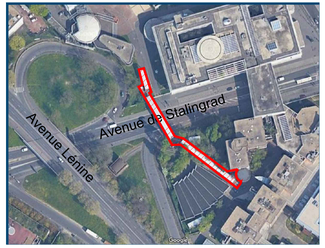

Plan de repérage :

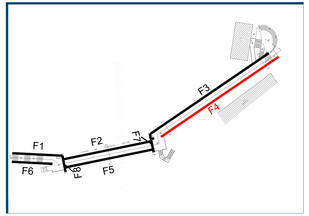
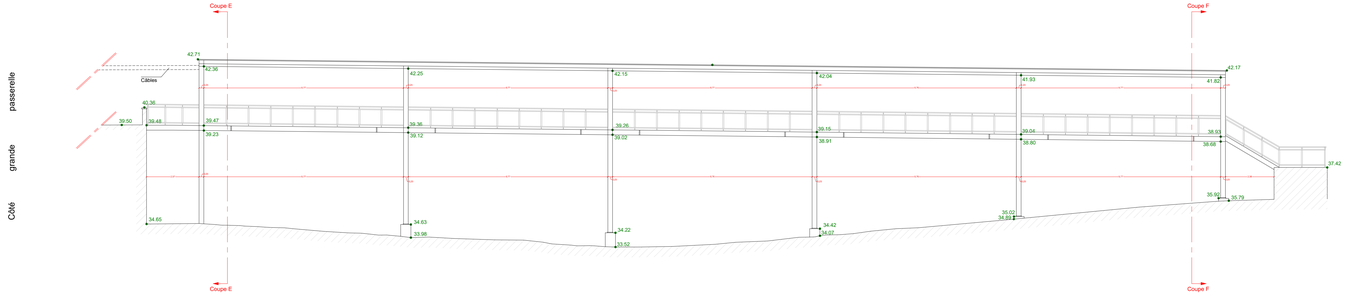
PLAN DES FAÇADES
Façade 4
Echelle : 1/100