LEGENDE DU PLAN RESEAUX GEXPERTISE

Style de trait	Précision	Nature de réseau	Type
	C	RESEAU GAZ – INCERTAIN	SENSIBLE
	A	RESEAU ECLAIRAGE	
	B	RESEAU ECLAIRAGE – SUPPOSE	
	C	RESEAU ECLAIRAGE – INCERTAIN	
	A	RESEAU ELECTRIQUE BASSE TENSION	
	B	RESEAU ELECTRIQUE BASSE TENSION – SUPPOSE	
	C	RESEAU ELECTRIQUE BASSE TENSION – INCERTAIN	
	A	RESEAU ELECTRIQUE HAUTE TENSION	
	B	RESEAU ELECTRIQUE HAUTE TENSION – SUPPOSE	
	C	RESEAU ELECTRIQUE HAUTE TENSION – INCERTAIN	
	A	RESEAU CHAUFFAGE	
	B	RESEAU CHAUFFAGE – SUPPOSE	
	A	EMPRISE MULTIRESEAUX	
	B	EMPRISE MULTIRESEAUX – SUPPOSE	
	B	RESEAU NON IDENTIFIE – SUPPOSE	
	A	RESEAU TELECOMMUNICATION	NON SENSIBLE
	B	RESEAU TELECOMMUNICATION – SUPPOSE	
	A	RESEAU ADDUCTION EAU POTABLE	
	B	RESEAU ADDUCTION EAU POTABLE – SUPPOSE	
	C	RESEAU ADDUCTION EAU POTABLE – INCERTAIN	
	A	RESEAU ASSAINISSEMENT EAU USEE	
	B	RESEAU ASSAINISSEMENT EAU USEE – SUPPOSE	
	C	RESEAU ASSAINISSEMENT EAU USEE – INCERTAIN	
	A	RESEAU ASSAINISSEMENT EAU PLUVIALE	
	B	RESEAU ASSAINISSEMENT EAU PLUVIALE – SUPPOSE	
	C	RESEAU ASSAINISSEMENT EAU PLUVIALE – INCERTAIN	
	A	RESEAU UNITAIRE	
	B	RESEAU UNITAIRE – SUPPOSE	
	C	RESEAU UNITAIRE – INCERTAIN	

LEGENDE ANNEXE

PC2 : 0.00 m AT./AC2./ AFE / ◇	PROFONDEUR ASSOCIEE AUX RESEAUX EN METRE ALTITUDE TERRAIN / GENERATRICE SUP. / FIL EAU / POINT DE DETECTION
⌖ 000 → ⚠	DIAMETRE CANALISATION EN mm / SENS ECOULEMENT ATTENTION – POSITION AXYZ DU CABLE NON PRECISE

Détail des Opérations de Localisation

N° consultation DT/DICT : 20190411060760DC

Responsable des IC (Visa et validation) : Bilel BEN SOLTANA

Classe(s) de Précision du plan des IC * : A, B et C

Informations sur la détection non intrusive

Technique	Radar géologique : MALA / SN : 17115001								Electromagnétique : SPX RD / SN1 : 337 / SN2 : 8450									
Ouvrage	AEP	CPCU							ECP	EP / EU	CPCU	TEL	HTA / BT	GAZ				

Informations sur le relevé topographique et le géoréférencement **

Technique	Station totale : Leica TS16 / SN : 3209881								Récepteur GNSS : Leica GS16 / SN : 3705296									
Ouvrage	ECP	EP / EU	CPCU	TEL	HTA / BT	AEP	GAZ											

*** N.B.** Précision de l'ordre de 10 cm pour la classe A avec une tolérance statistique réglementaire de 40 et 50 cm en X, Y et Z, respectivement pour les ouvrages rigides et les ouvrages flexibles.
En classe B, l'incertitude maximale est égale à 150 cm. Au delà de cette valeur, la classe C est retenue.

**** N.B.** Les opérations de géoréférencement des ouvrages enterrés, implantés en domaine public et en domaine privé, dans les systèmes réglementaires de coordonnées géographiques cartésiennes sont réalisées par GEXPERTISE CONSEIL, membre de l'Ordre des Géomètres-Experts.

LEGENDE SYMBOLES TOPOGRAPHIQUES :

ASSAINISSEMENT
- Tampon
- Grille
- Regard
- Regard de visite
- Regard Avaloir Eaux Pluviales
- Avaloir Eaux Pluviales

RESEAUX PTT
- Poteau PTT Simple
- Poteau PTT Double
- Armoire PTT
- Coffret PTT
- Chambre LT1
- Chambre LT (multiples)

RESEAU EDF
- Poteau bois
- Poteau béton
- Armoire
- Regard
- Compteur EDF

RESEAU GDF
- Bouche Gaz
- Regard
- Borne Gaz
- Poste de détente
- Compteur Gaz
- Réseau Gaz

DIVERS
- Plastre
- Regard
- Socle BA
- Station
- Repère de nivellement
- Escalier
- Altitude Seuil
- Altitude Tampon

RESEAU D'EAU
- Bouche à eau
- Point d'eau
- Réseau d'eau
- Bouche Incendie
- Borne Incendie
- Regard
- Bouche de lavage

RESEAU D'ECLAIRAGE
- Candélabre
- Candélabre double
- Candélabre moderne
- Point lumineux
- Lampadaire
- Regard

MOBILIER URBAIN
- Boîte aux lettres
- Arrêt Bus
- Abris Bus
- Pompe à essence
- Poubelle
- Jardinière
- Fontaine à Eau
- Pot anti stationnement
- Bordure anti stationnement
- Banc
- Banc double
- Barrière

VEGETATION
- Feuillu
- Résineux
- Arbuste
- Haie
- Contour d'arbre
- Regard d'arrosage
- Souche

SIGNIFICATION DES LIGNES
- Clôture
- Barrière
- Glissière
- Haut de Talus
- Végétation
- Haie

(93526 Seine-Saint-Denis)

SAINT-DENIS

2, Rue de la Liberté

SYNTHESE DES RESEAUX ENTERRES
Planche SUD

Superficie mesurée : 56 100 m2

ECHELLE : **1/200**

Client

UNIVERSITE PARIS 8 VINCENNES
2 Rue de la Liberté
93526 SAINT-DENIS

NIVELLEMENT :

Les cotes altimétriques (Z) sont rattachées au système de nivellement IGN NGF69 par méthode GPS. La précision du rattachement est de +/- 3 cms

Les coordonnées X,Y sont rattachées au système de projection Lambert 93 Conique Conforme

PLAN DE SITUATION

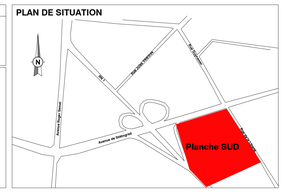

Indice	Date	Modification	Par
O	Juin/19	Date d'intervention	BBS/SR
A	11/07/19	Première Diffusion	BBS

Fichier Informatique saisi sous AUTOCAD — FICHIER INFORMATIQUE — G191863_RZO.dwg
Dossier : G191863 - Archive : G19_1863 — FICHIER CTB — 00-Gex2015.ctb

GEXPERTISE

Bordeaux aquitaine@gexpertise.fr +33 5 57 51 41 15
Lille nord@gexpertise.fr +33 3 66 72 61 28
Paris contact@gexpertise.fr +33 1 46 26 14 23
Toulon paca@gexpertise.fr +33 4 94 20 38 55

www.gexpertise.fr

Nota du plan de réseaux :
- Le présent plan contient, dans les limites d'investigation des méthodes électromagnétiques :
  - L'ensemble des réseaux détectés sur l'emprise du projet, en classe A.
  - Quelques tronçons rangés dans la classe B par défaut de détection hautement précise.
  - Quelques tronçons de réseaux en classe C car leur identification a été presque impossible par les méthodes non intrusives mises en oeuvre.
- Par endroit, les encombrants/ zones en travaux ont rendu la détection impossible.

ATTENTION
- L'emprise du chantier est susceptible de contenir d'autres réseaux qui n'ont pas pu être identifiés sur les profils radars et courts de la phase d'acquisition et de traitement. Cela est dû au fait de :
  - la forte hétérogénéité des terrains constituants le sous sol de l'emprise investiguée.
  - l'humidité très élevée par endroit des couches superficielles constituant le sous sol (le signal électromagnétique est fortement atténué dans cette configuration).
  - l'absence de réseau à l'endroit en question d'après l'information fournie par le propriétaire/ gestionnaire.
  - le manque d'espace de retrait pour l'appareil générateur des réseaux situés dans une distance inférieure à 50 cm d'un obstacle (mur, muret, etc...) ne pouvant être matérialisés. Ce qu'on appelle une zone aveugle au géoradar).

Notes du plan topographique :
- La précision des données numériques extraites du fichier de données informatique obtenu par l'échelle graphique pour laquelle le plan topographique fourni par le client a été établi.
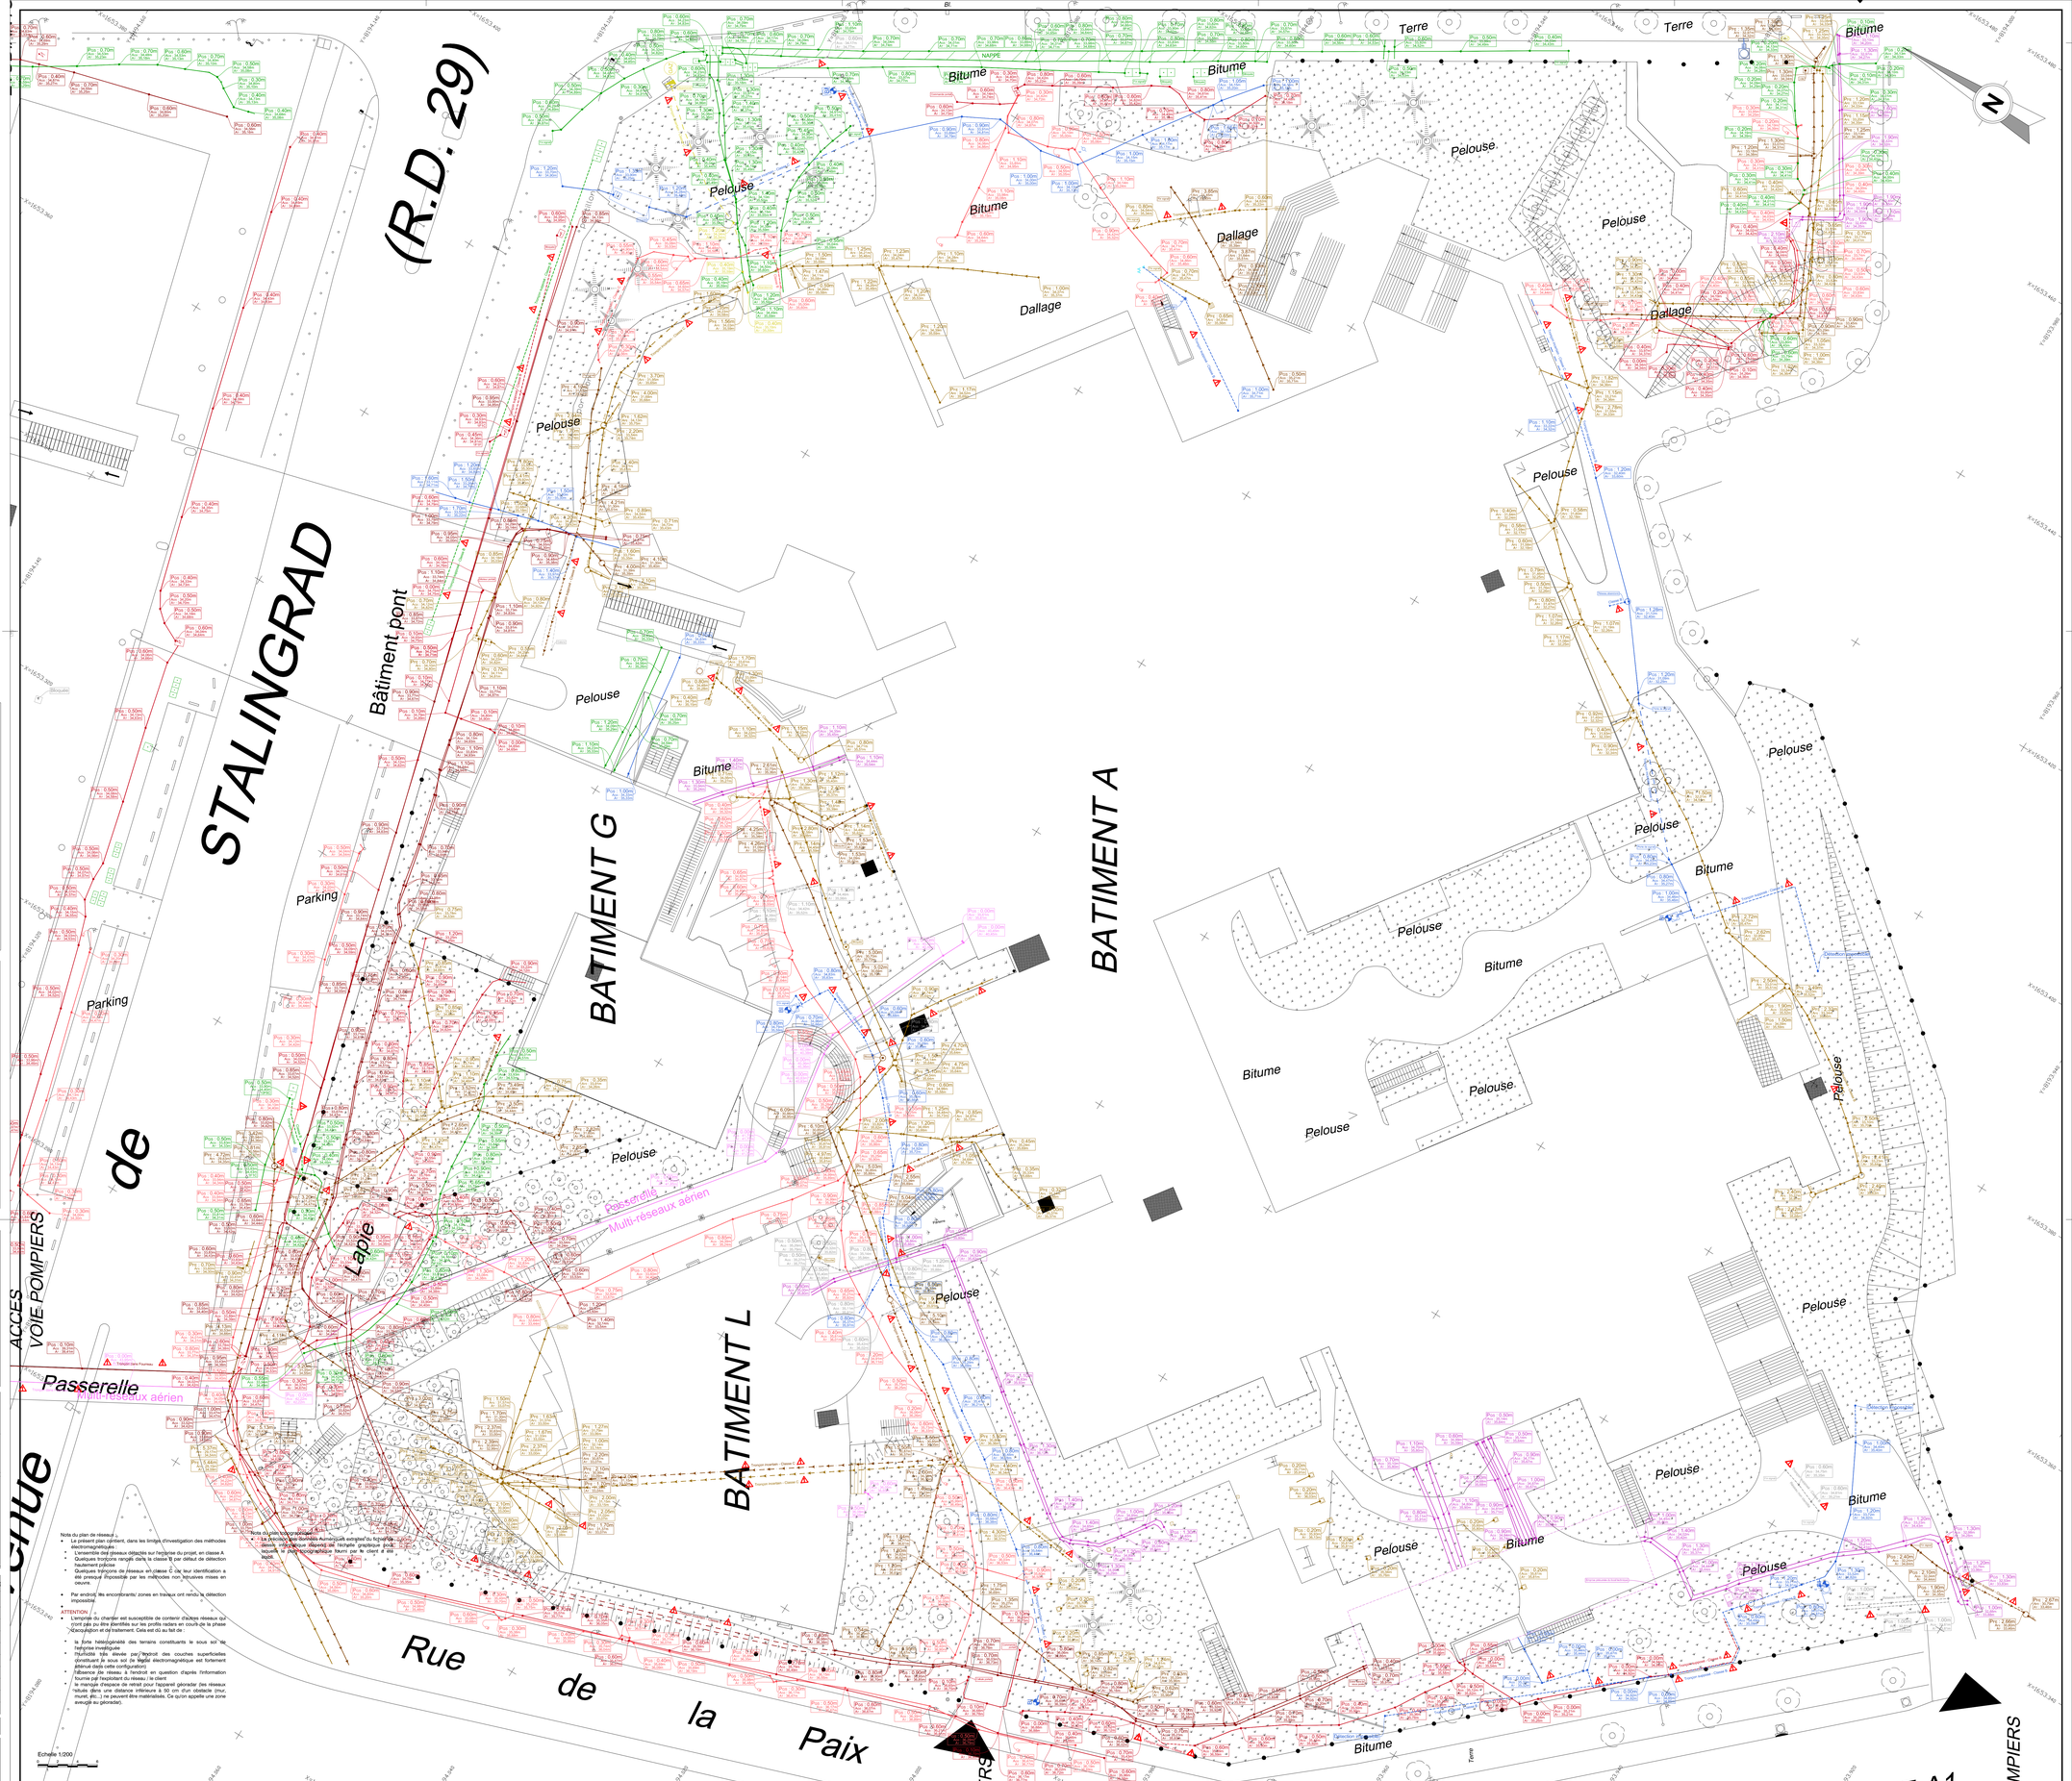
Echelle 1/200