



R+1

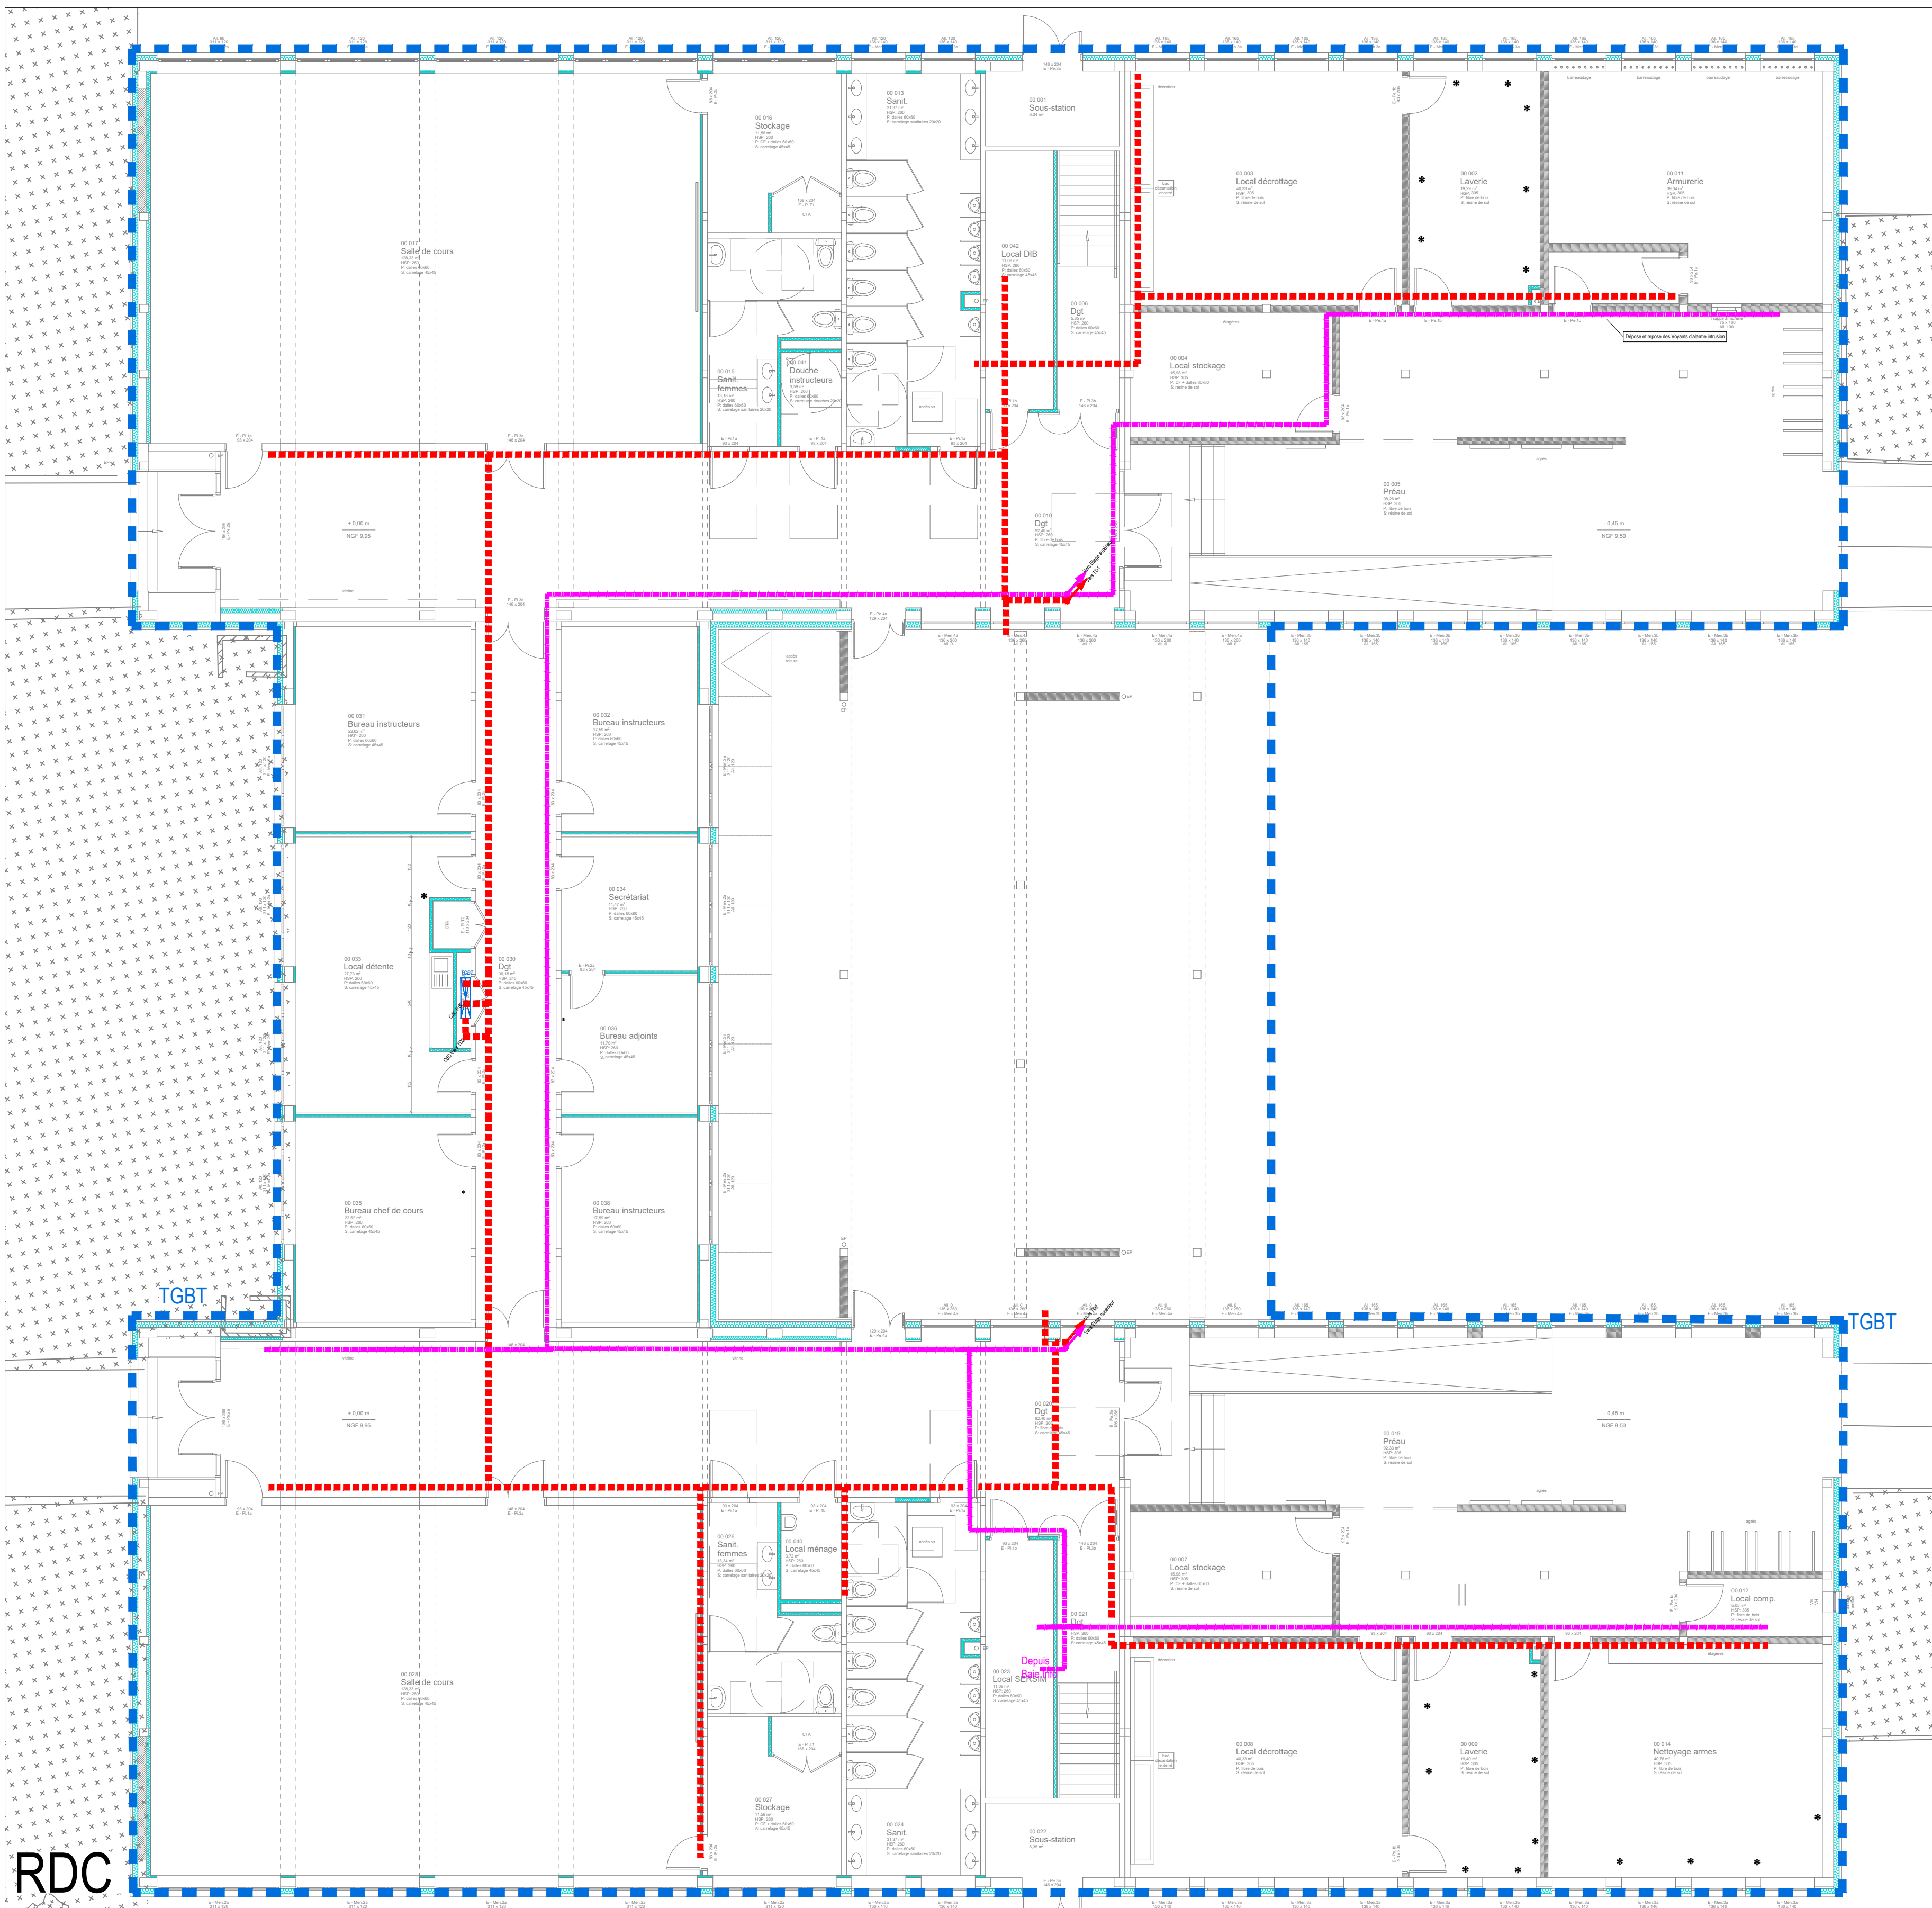

RDC

Plan de situation

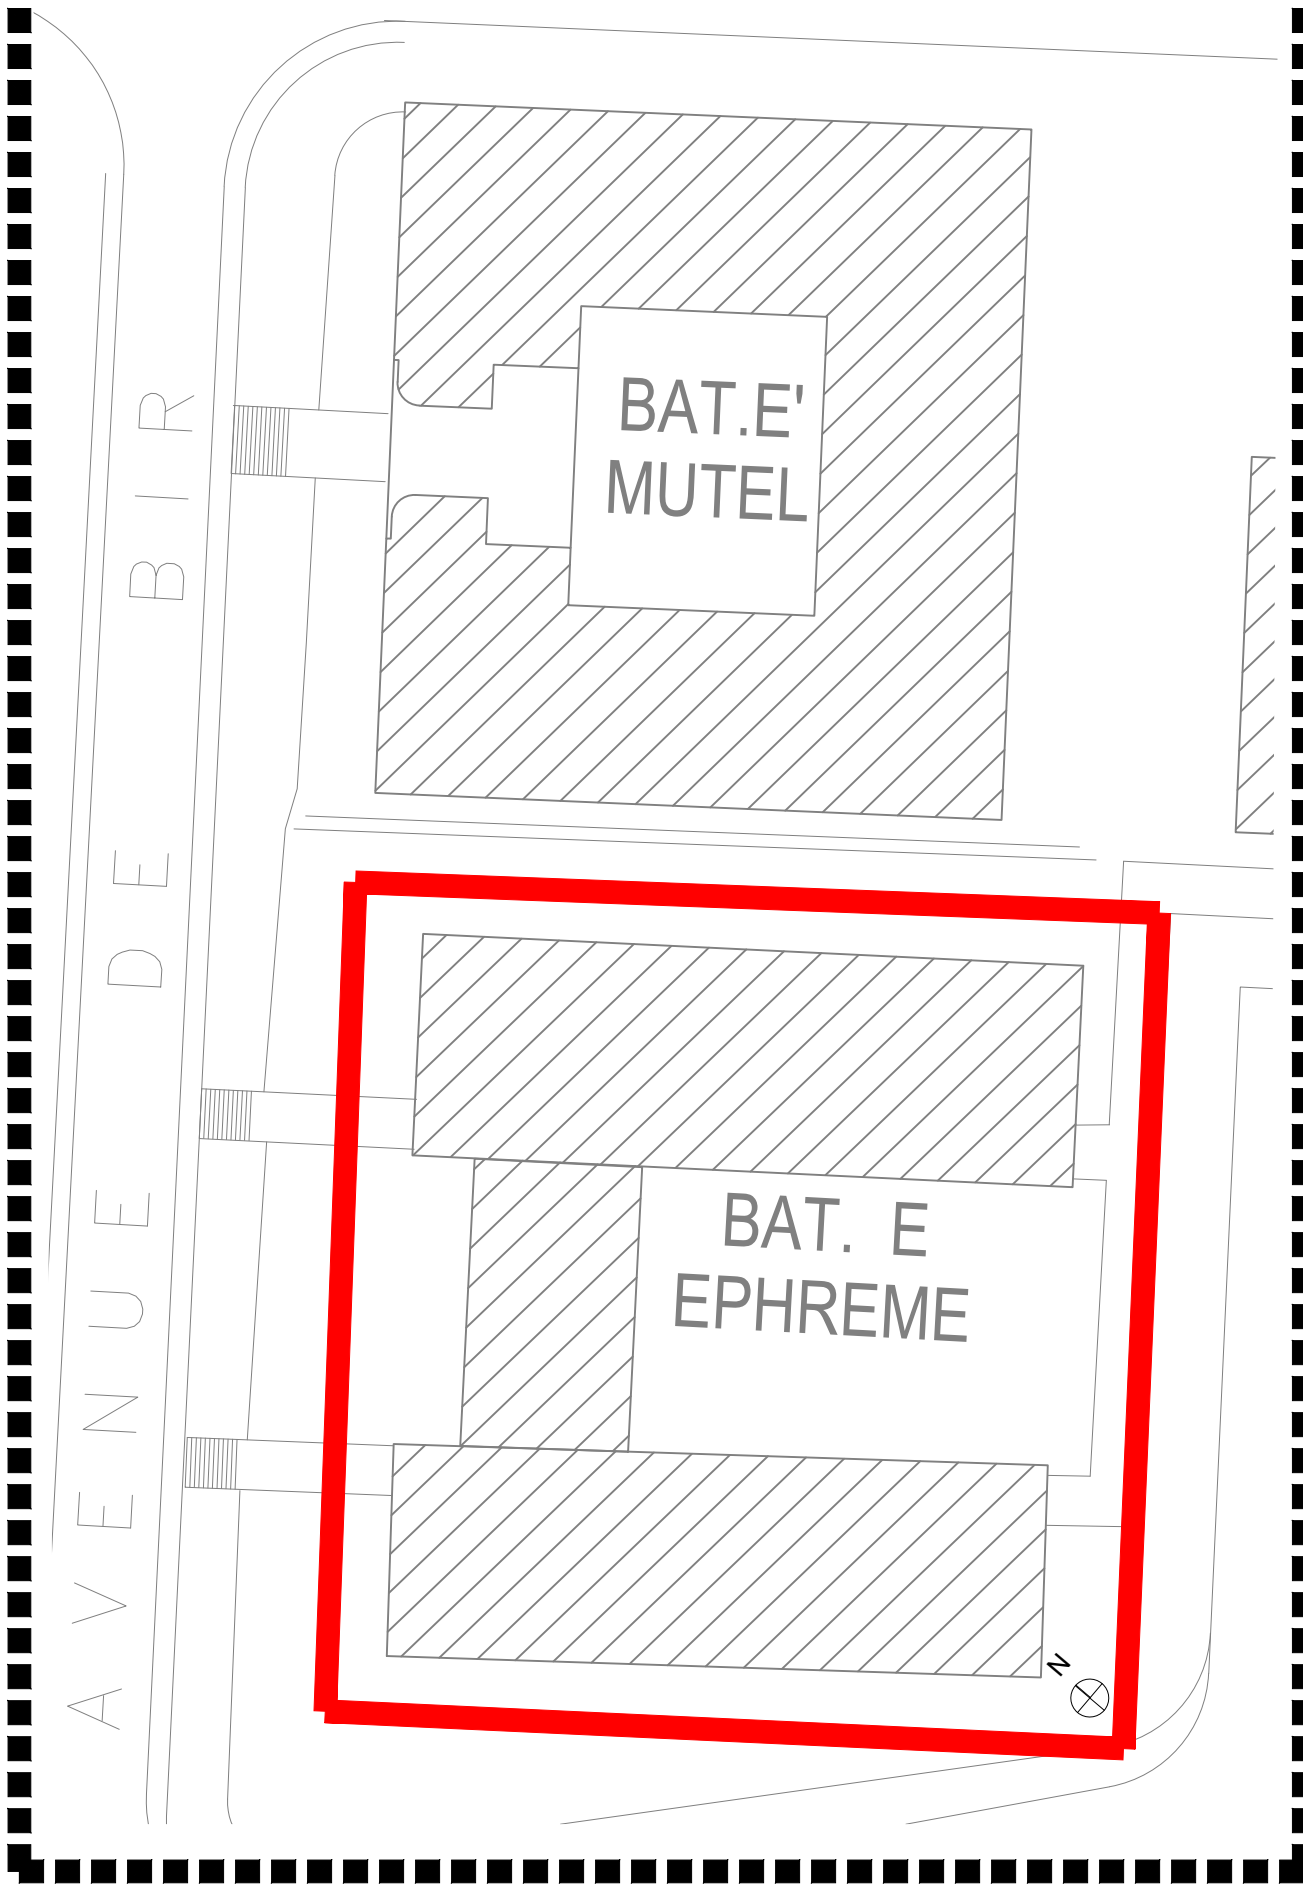

CHEMINEMENT ET DISTRIBUTION CFC / CFA	
	Chemin de câbles courant fort
	Chemin de câbles courant faible



F		
E		
D		
C		
B		
A	MAI 2025	Première Diffusion DCE
Indice	Date	Modifications
Réhabilitation du Batiment EPHREME BASEFUSCO 56000 LANESTER		
Maitre d'OUVRAGE : ESID de Brest - Mandataire : VERIFICA 2 Impasse le Mintier 44100 NANTES		
LOT 07 : ÉLECTRICITÉ + PV Plan DCE Chemins de câbles (RDC & R+1)		
Maitrise d'ŒUVRE		N° dossier
		24015
3 rue Jacques Brel BP 50065 44814 SAINT HERBLAIN Cedex Tel 02 51 83 72 55 Email: cetrac.nantes@cetrac.fr		PLAN N° EL06
DESSINE PAR : XM		
DATE : Mai 2025		
ECHELLE : 1:100		