
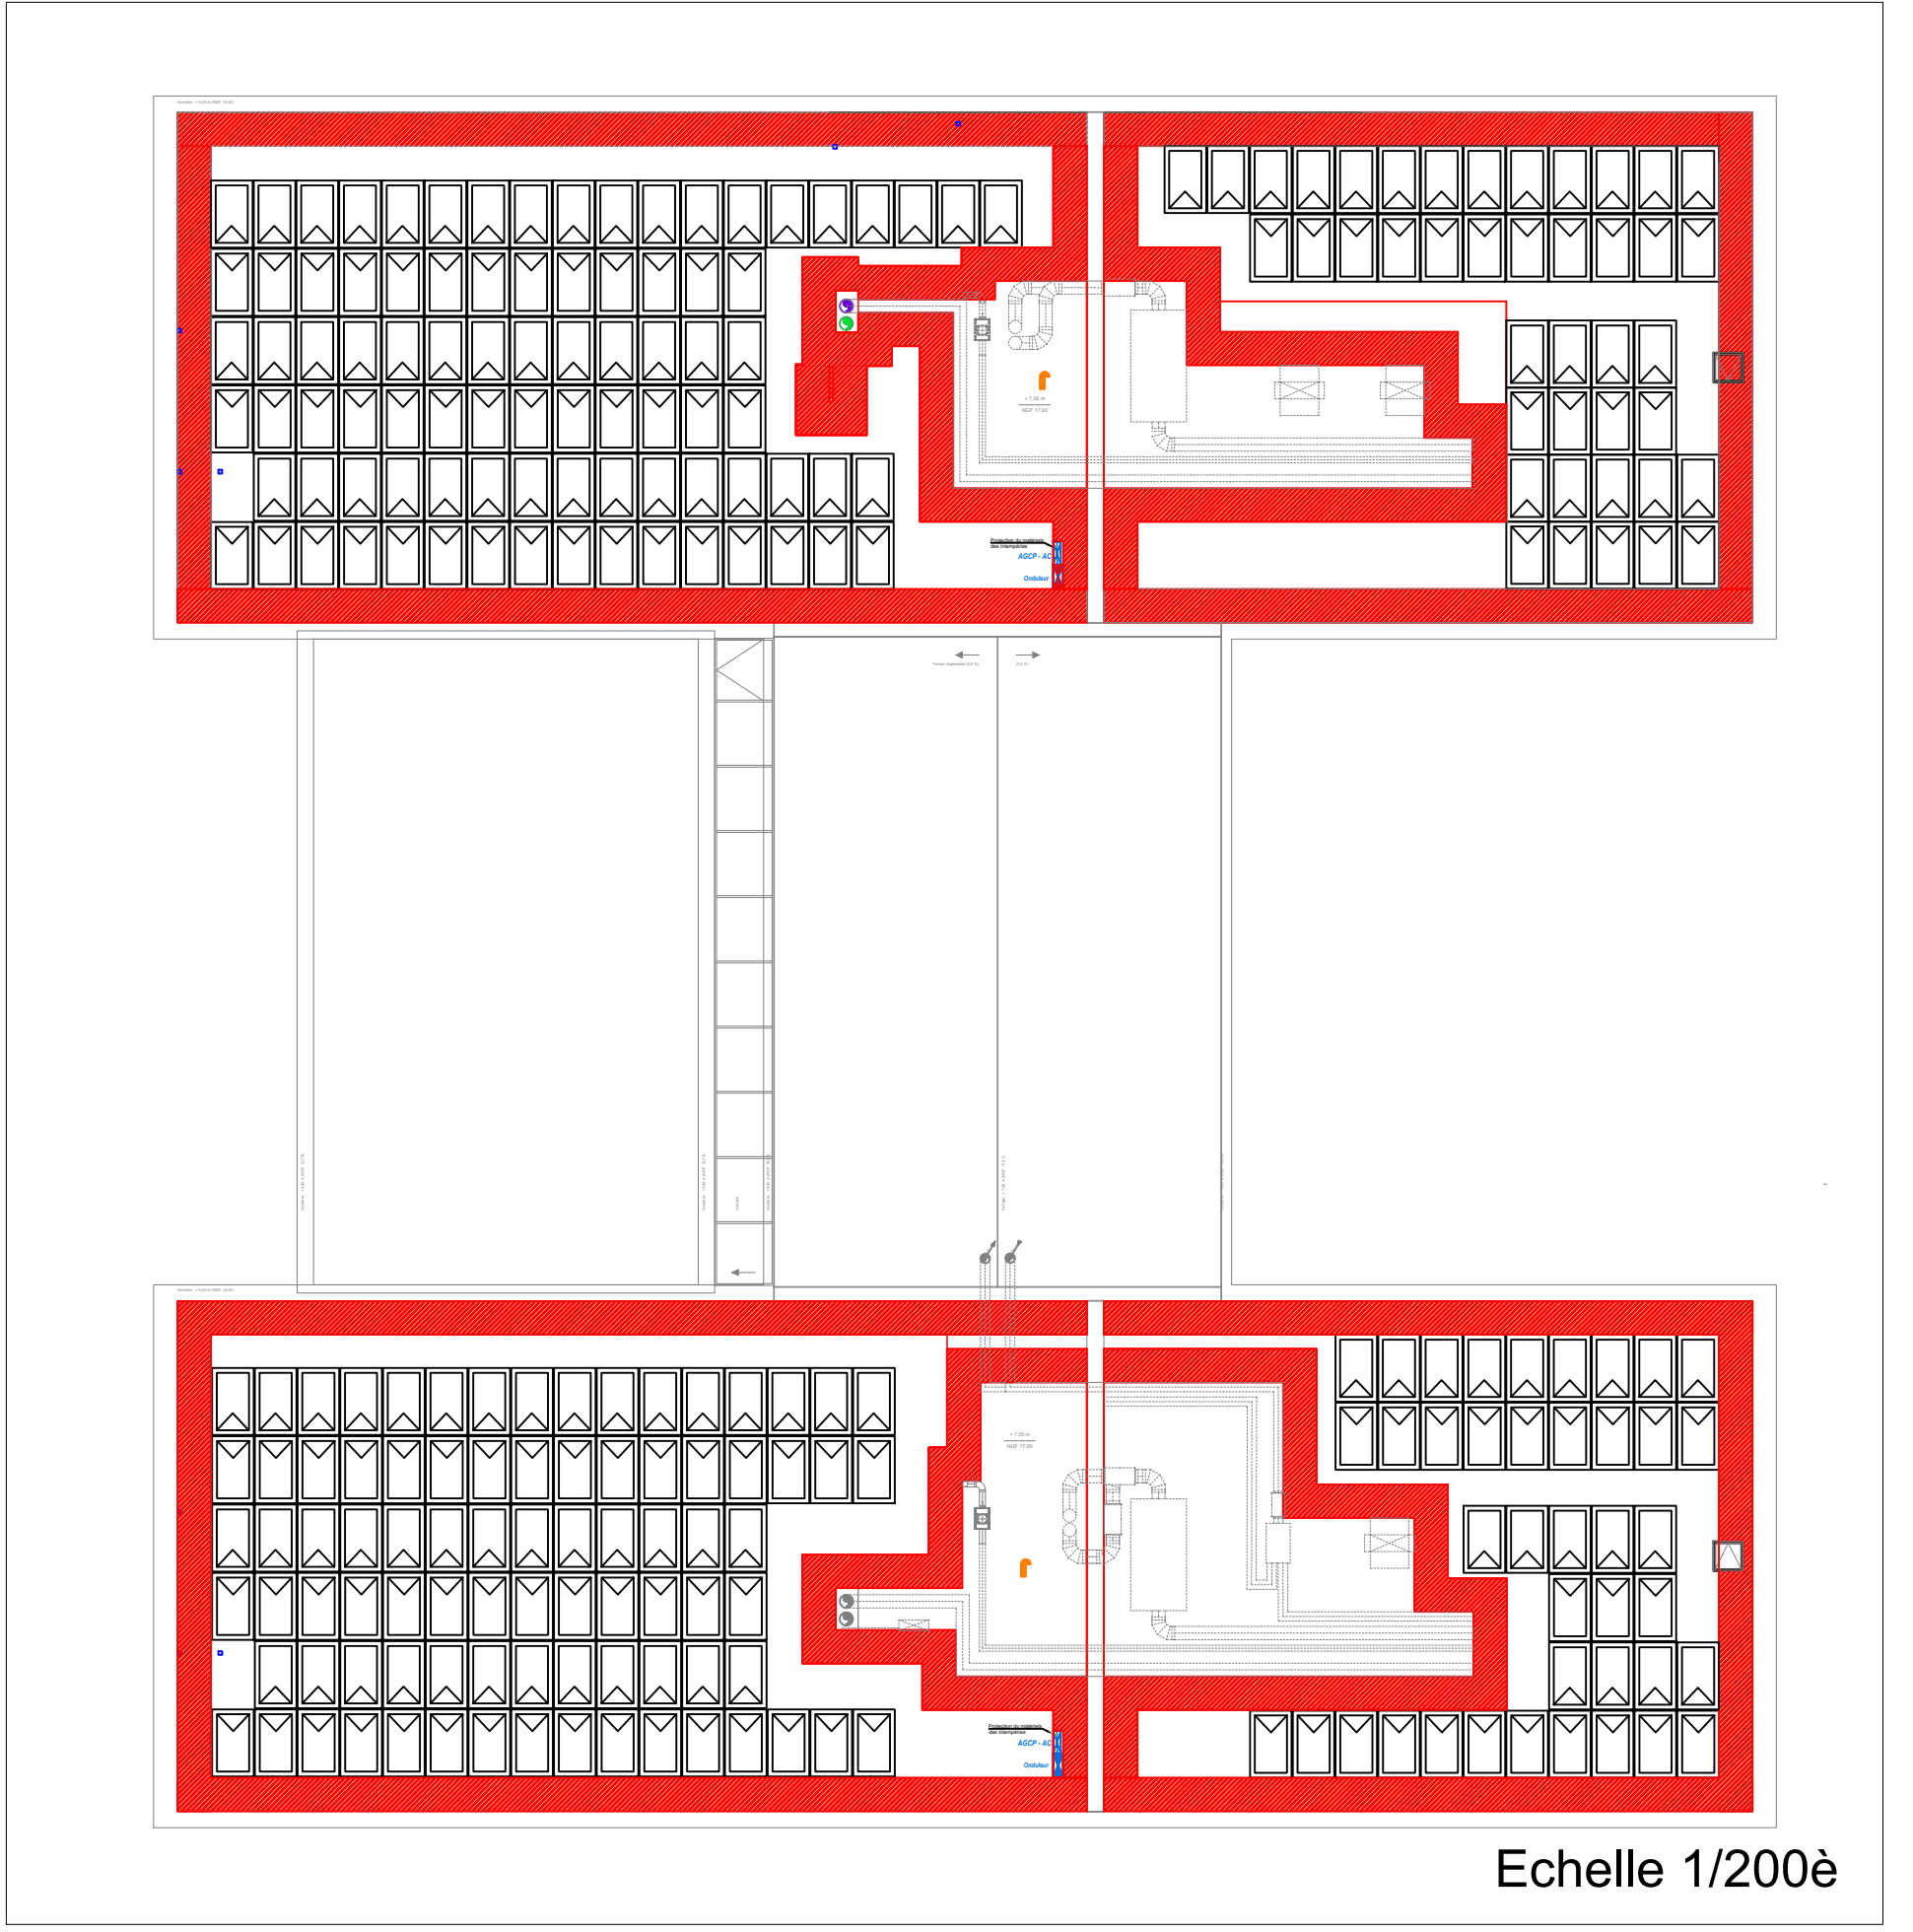
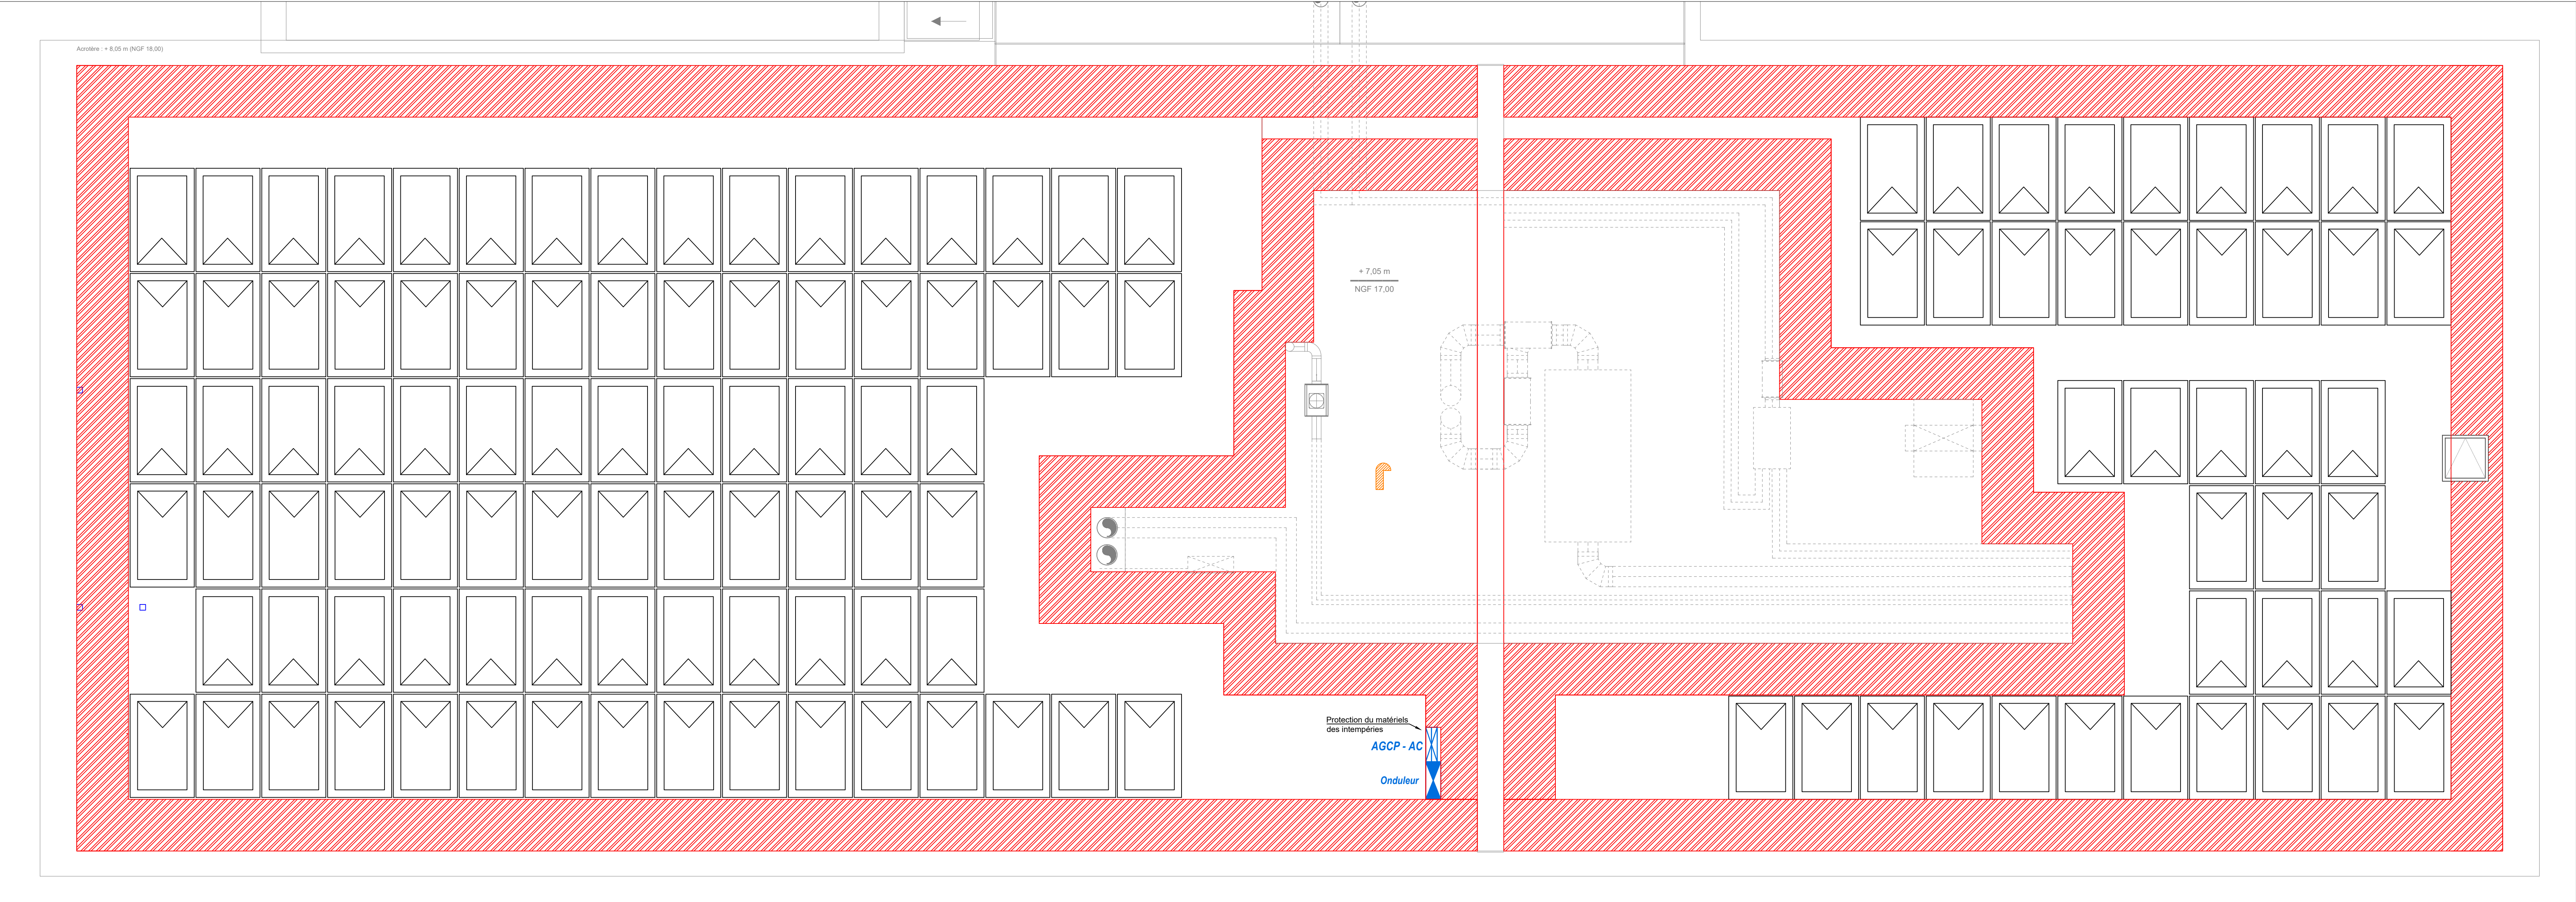


Centrale Photovoltaïque de 129 kWc

258 modules Photovoltaïques de 500 Wc

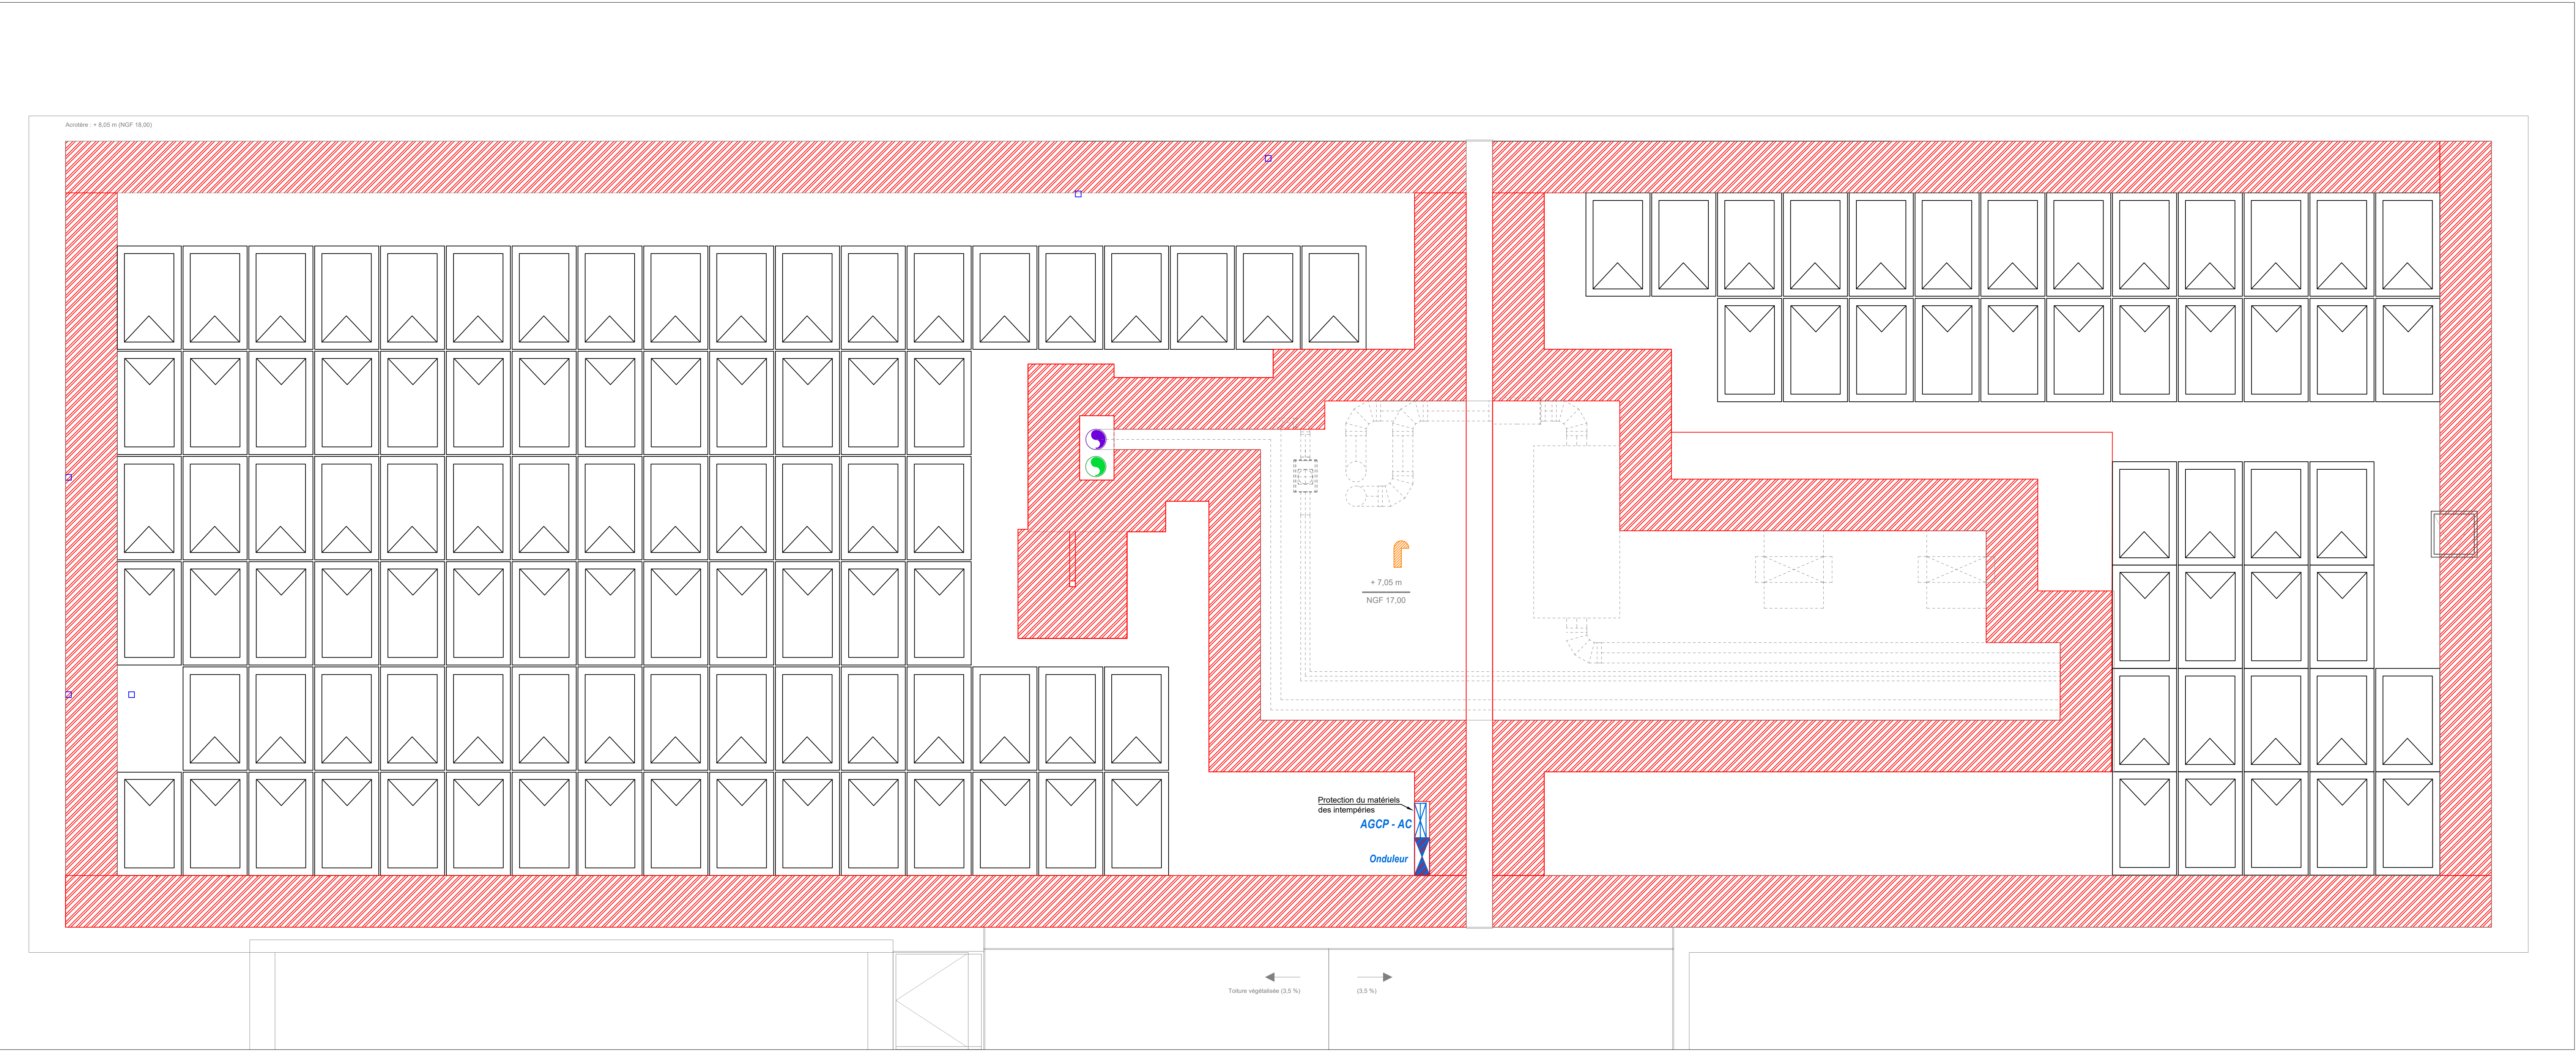

LEGENDE	
	Bande de pourtour
	LONGI LR7-54 HTH - 500 Wc Dim : 180 x 110cm
	Crosse Toiture distribution pour câbles DC (Voir lot COUVERTURE -ETANCHEITE)

Exposition : Nord - Est

Exposition : Sud - Ouest



F		
E		
D		
C		
B		
A	MAI 2025	Première Diffusion DCE
Indice	Date	Modifications
Réhabilitation du Batiment EPHREME BASEFUSCO 56000 LANESTER		
Maitre d'OUVRAGE : ESID de Brest - Mandataire : VERIFICA 2 Impasse le Mintier 44100 NANTES		
LOT 07 : ÉLECTRICITÉ + PV Plan DCE Panneaux Photovoltaïques		
Maitrise d'OEUVRE		N° dossier
		24015
3 rue Jacques Brel BP 50065 44814 SAINT HERBLAIN Cedex Tel 02.51.83.72.55 Email: cetrac.nantes@cetrac.fr		PLAN N° PV01
DESSINE PAR JR		
DATE		Mai 2025
ECHELLE		1:50