

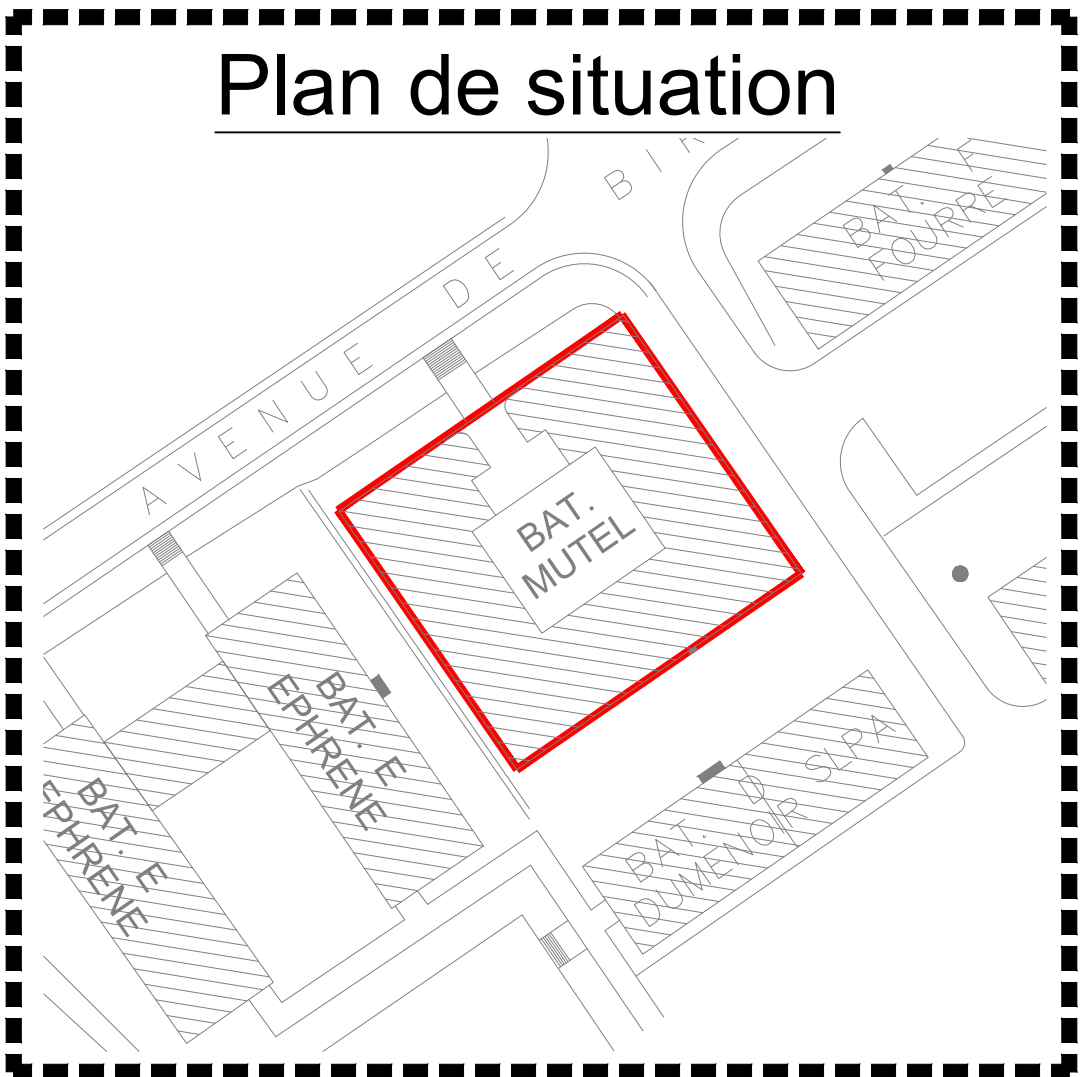
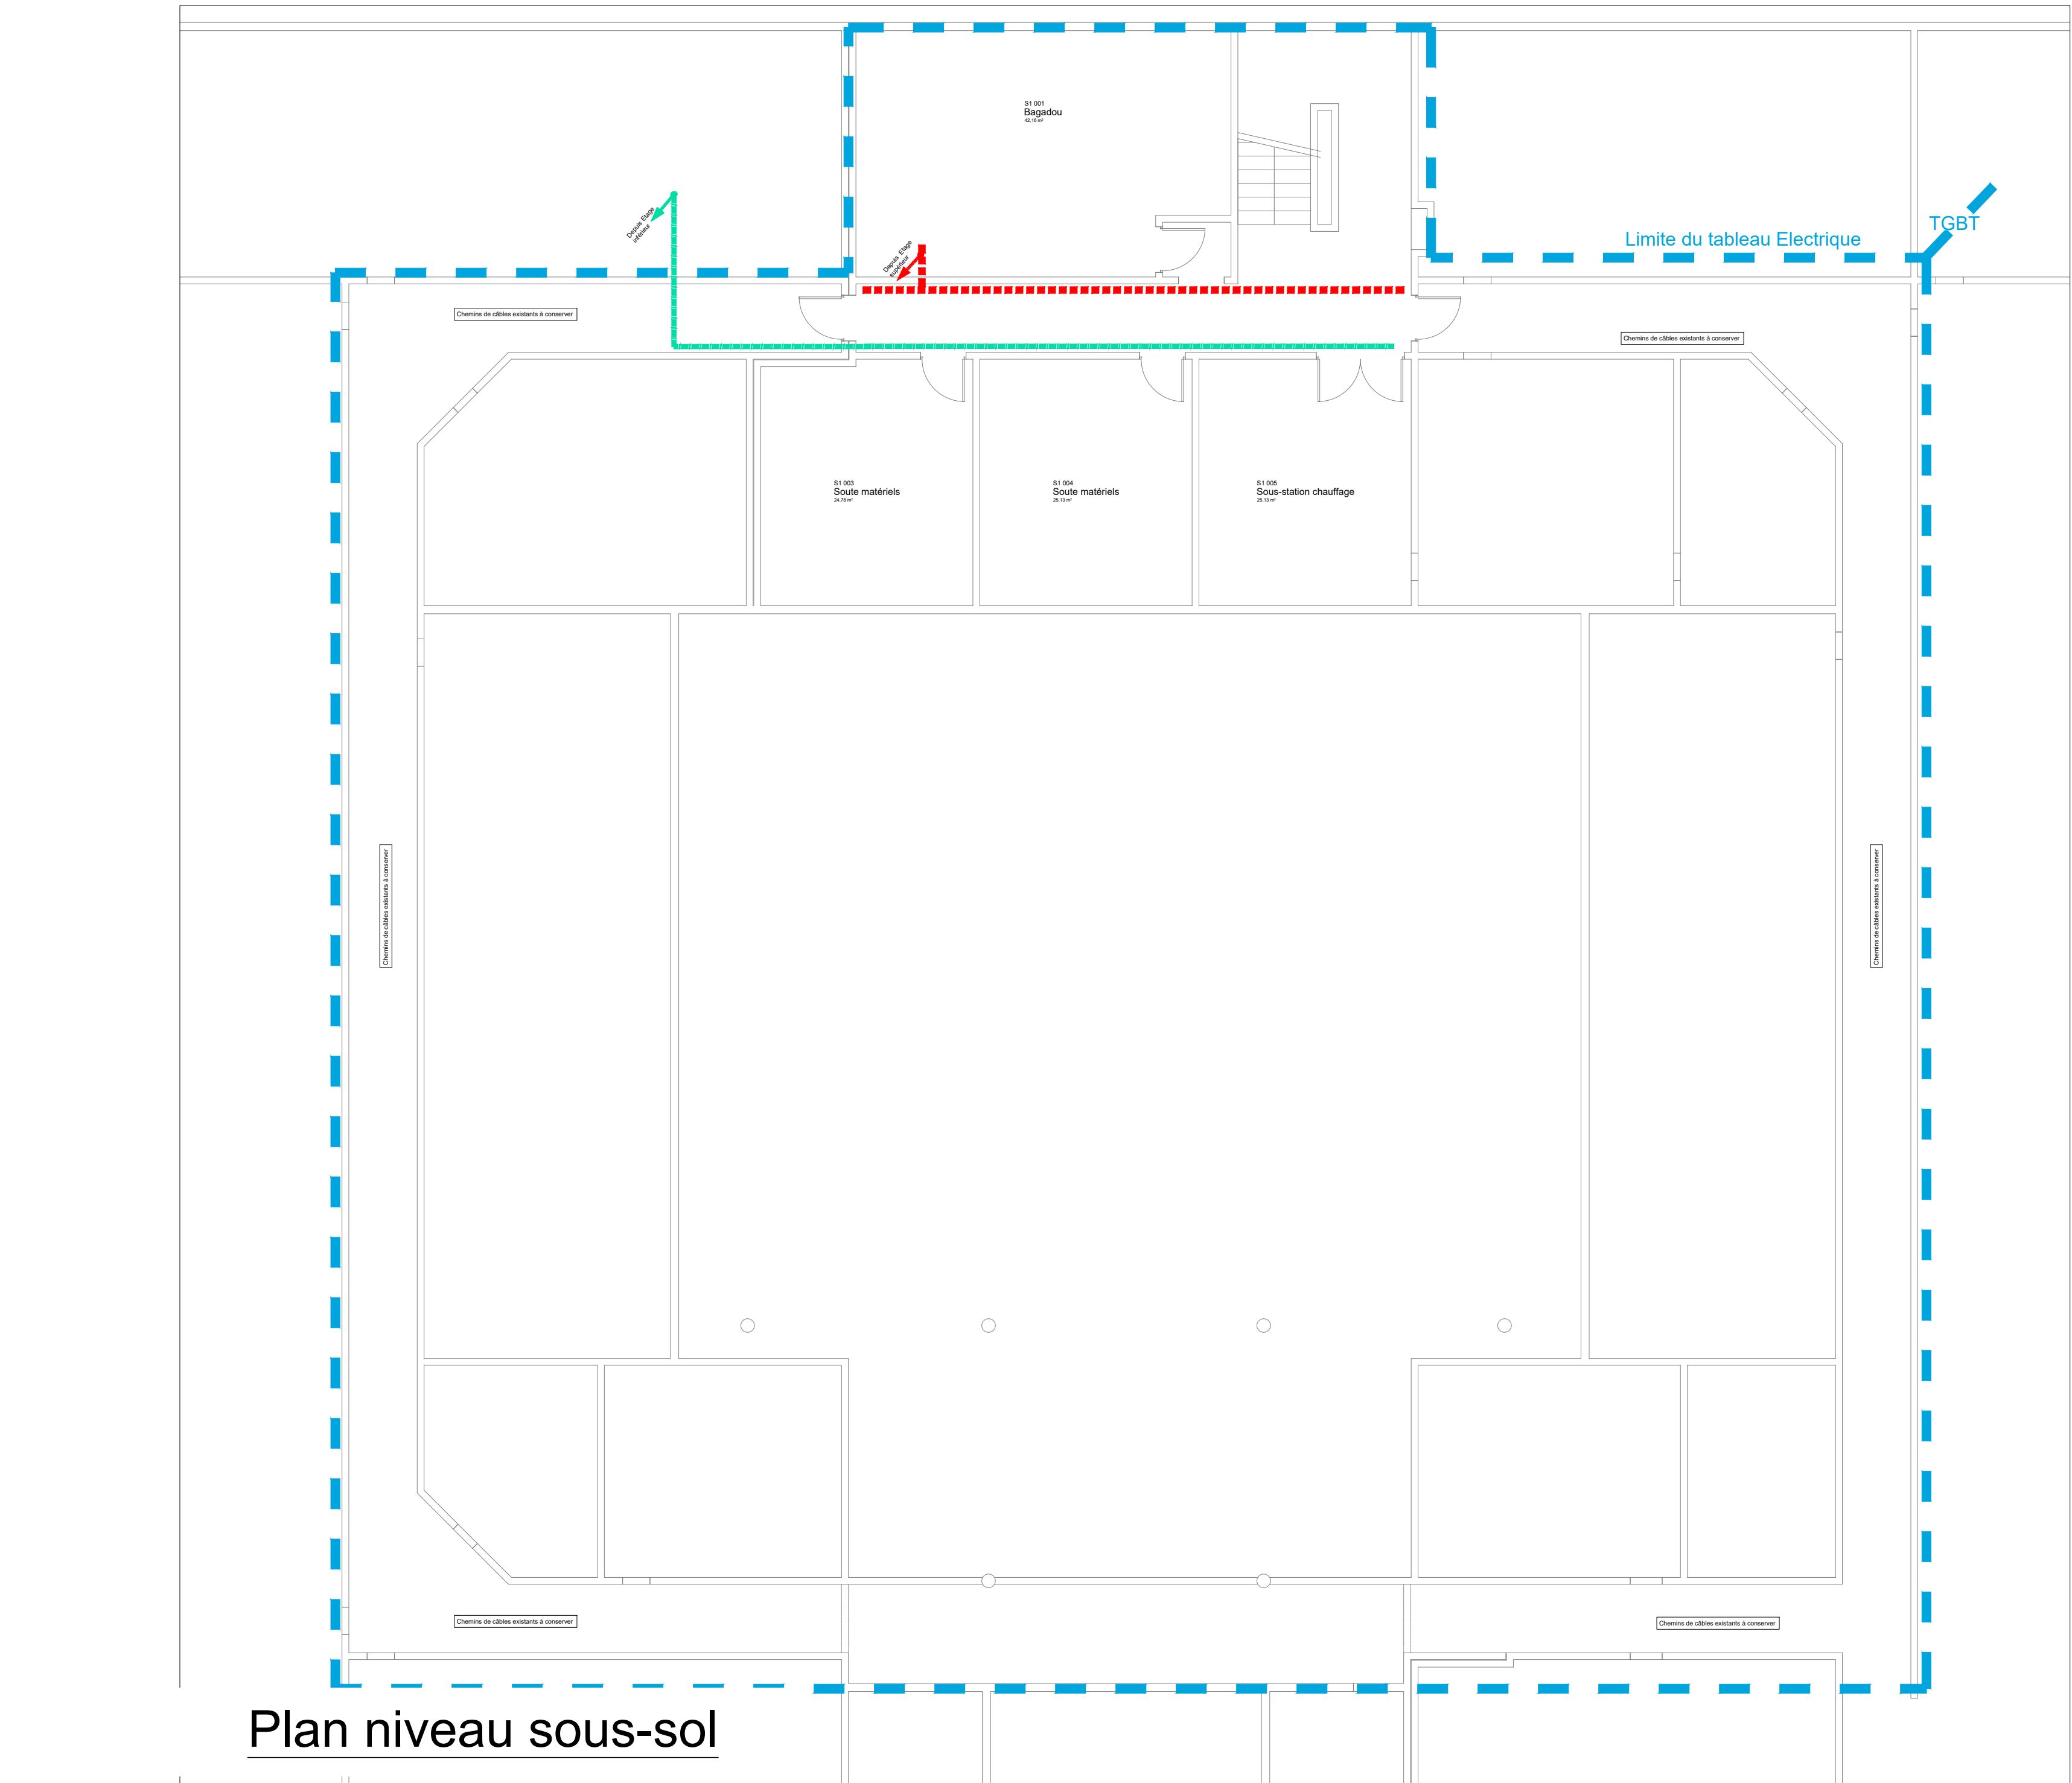
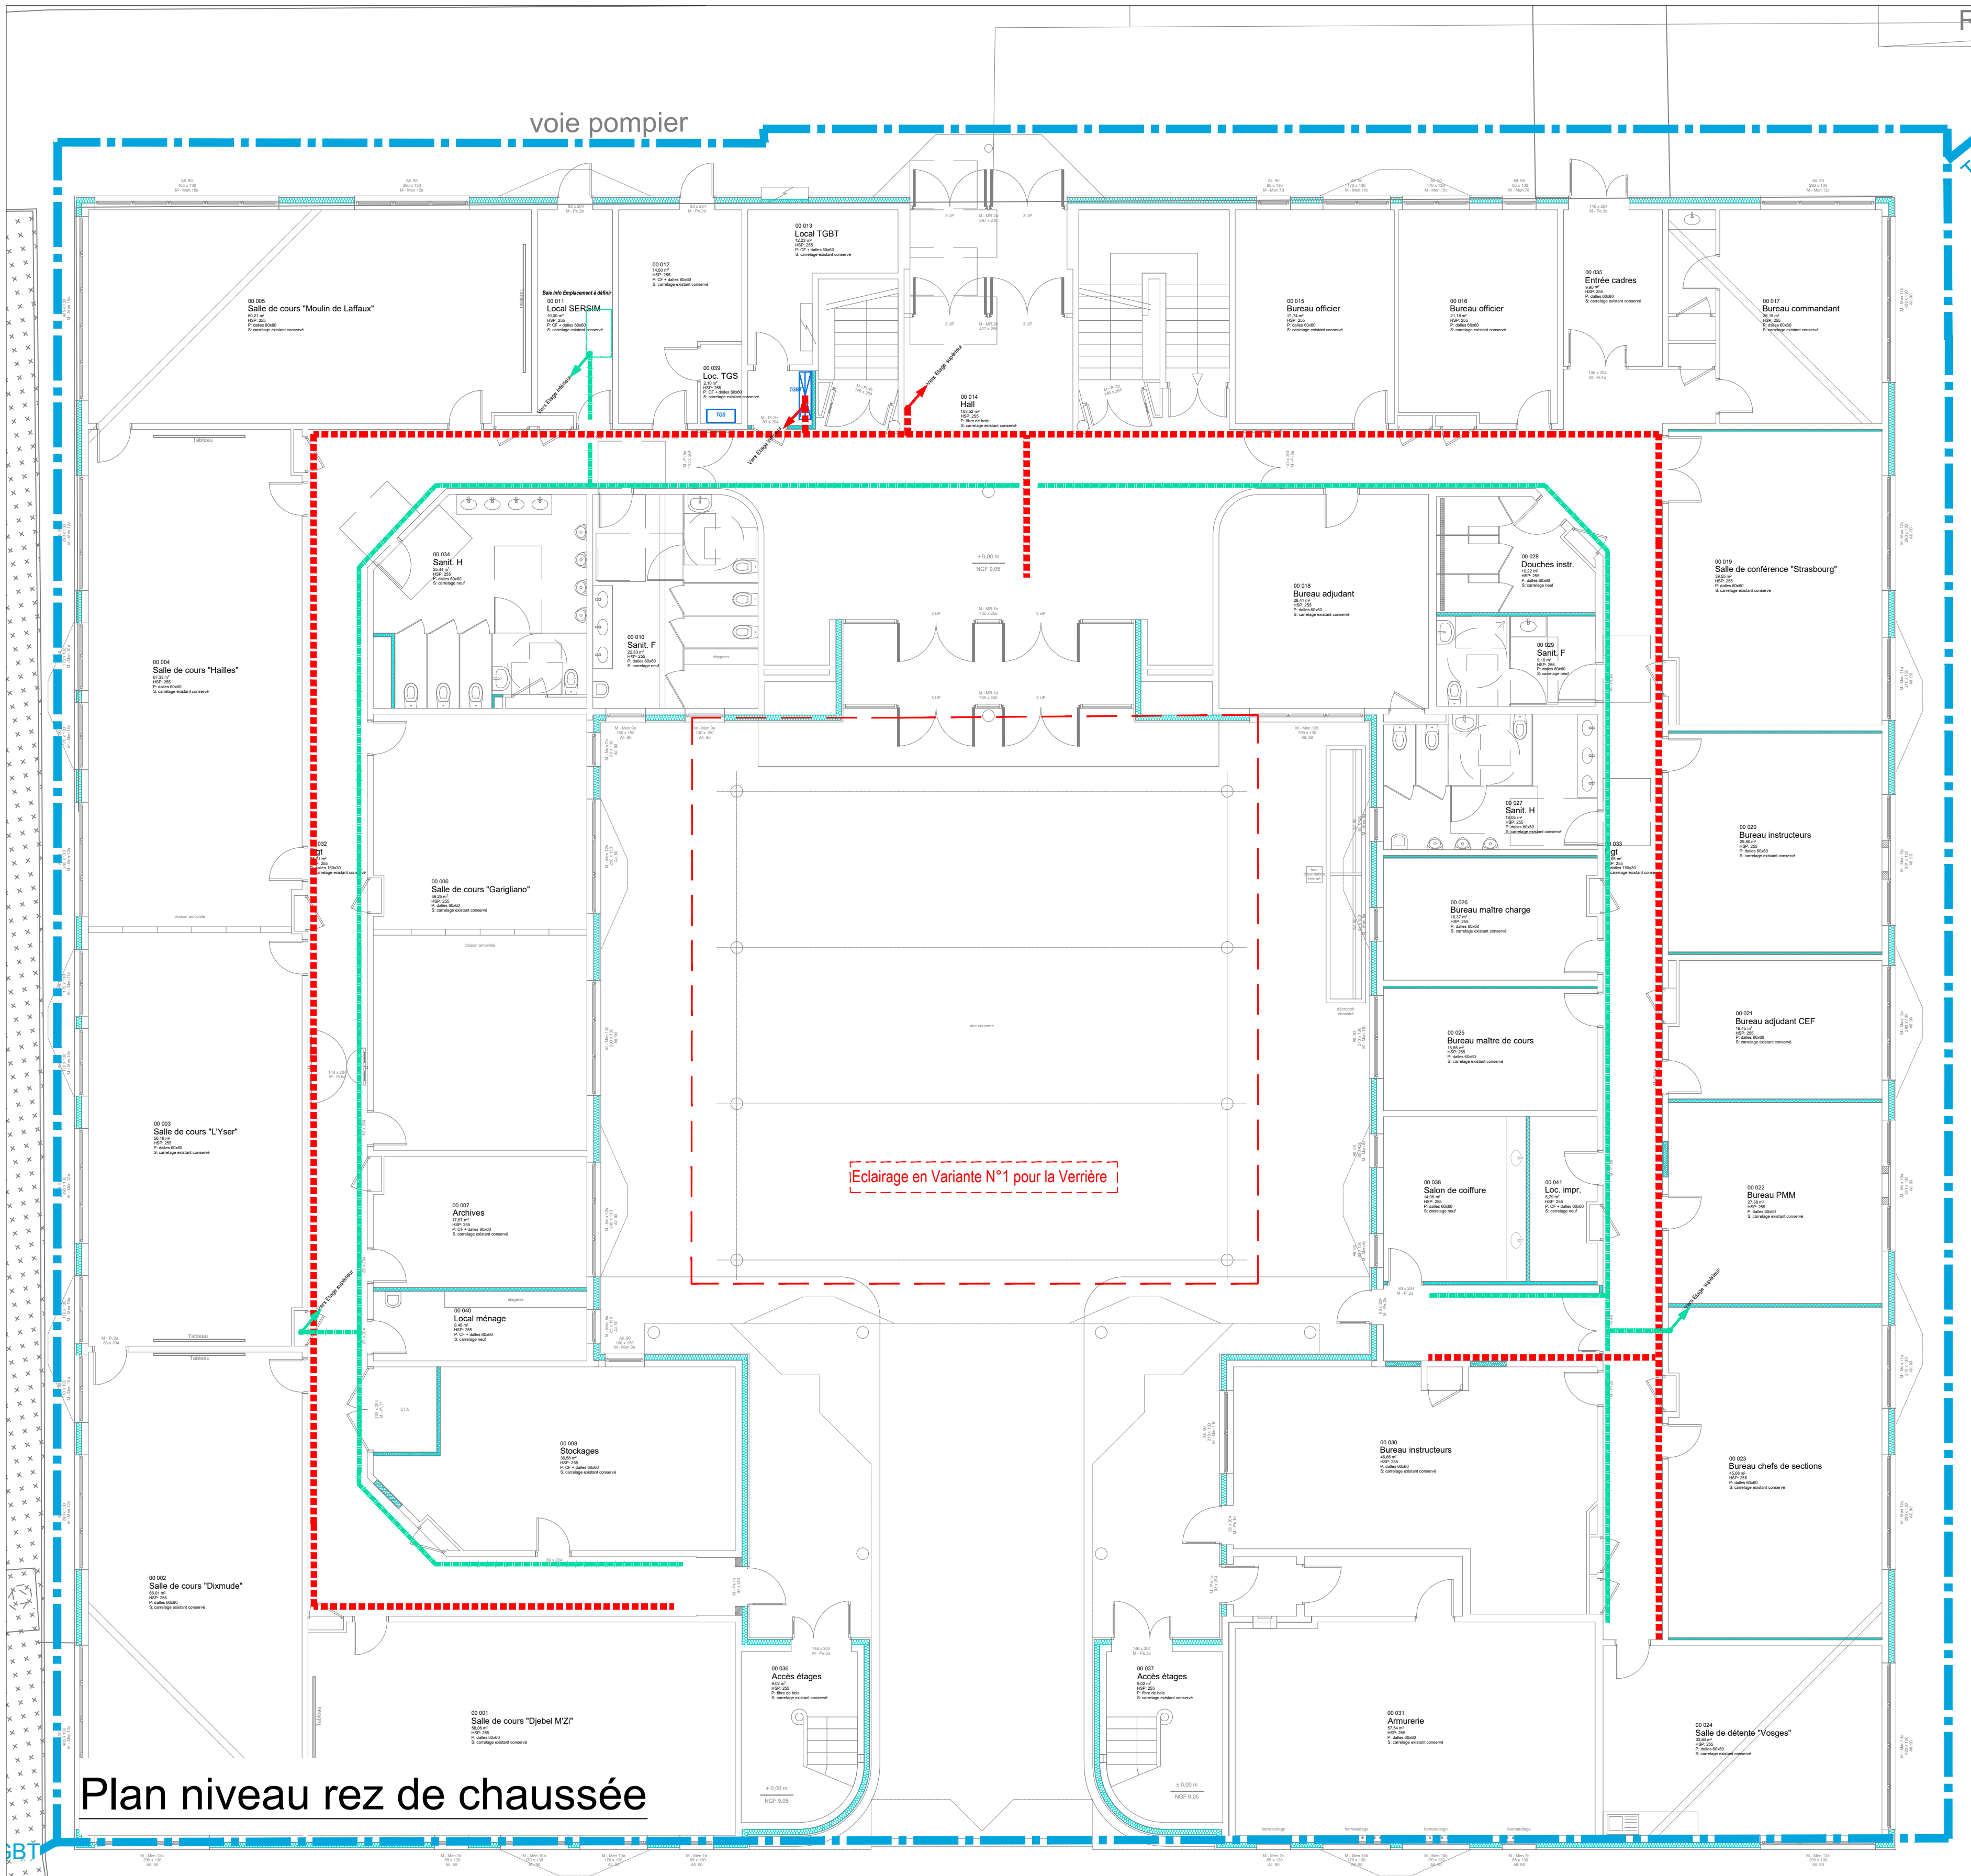


Niveau R+3

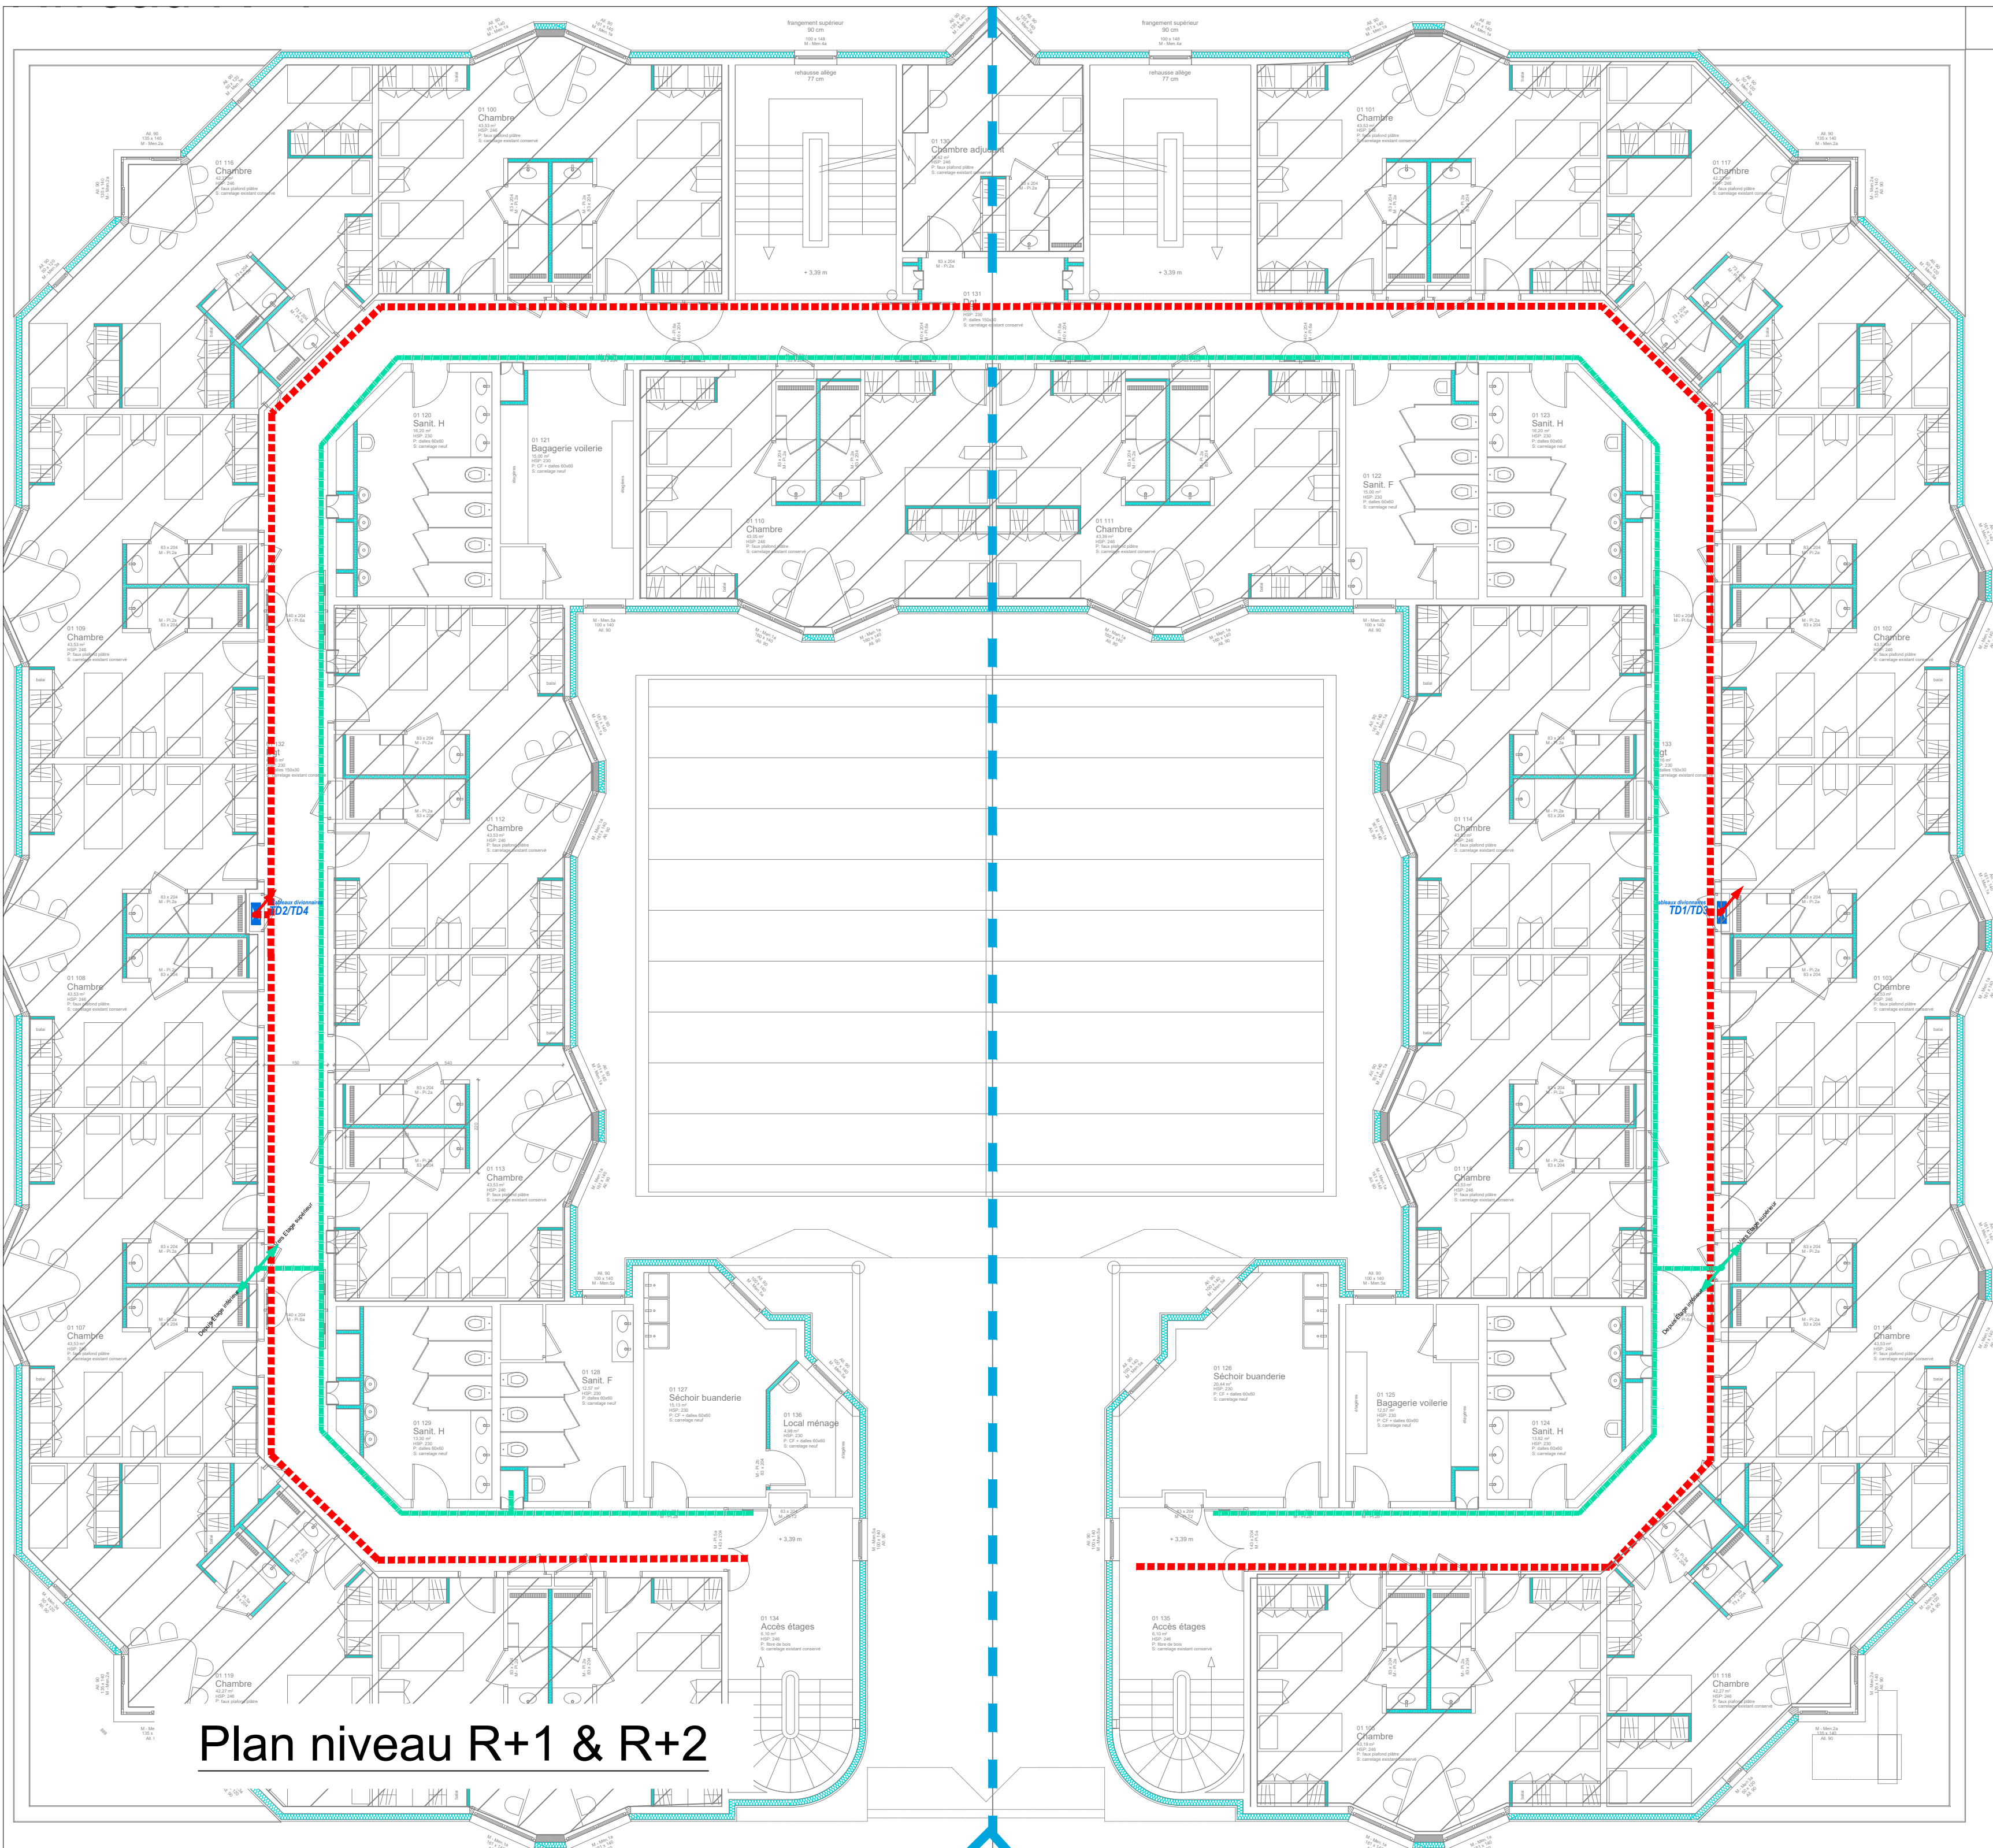

CHEMINEMENT ET DISTRIBUTION CFO / CFA	
	Chemin de câbles courant fort
	Chemin de câbles courant faible

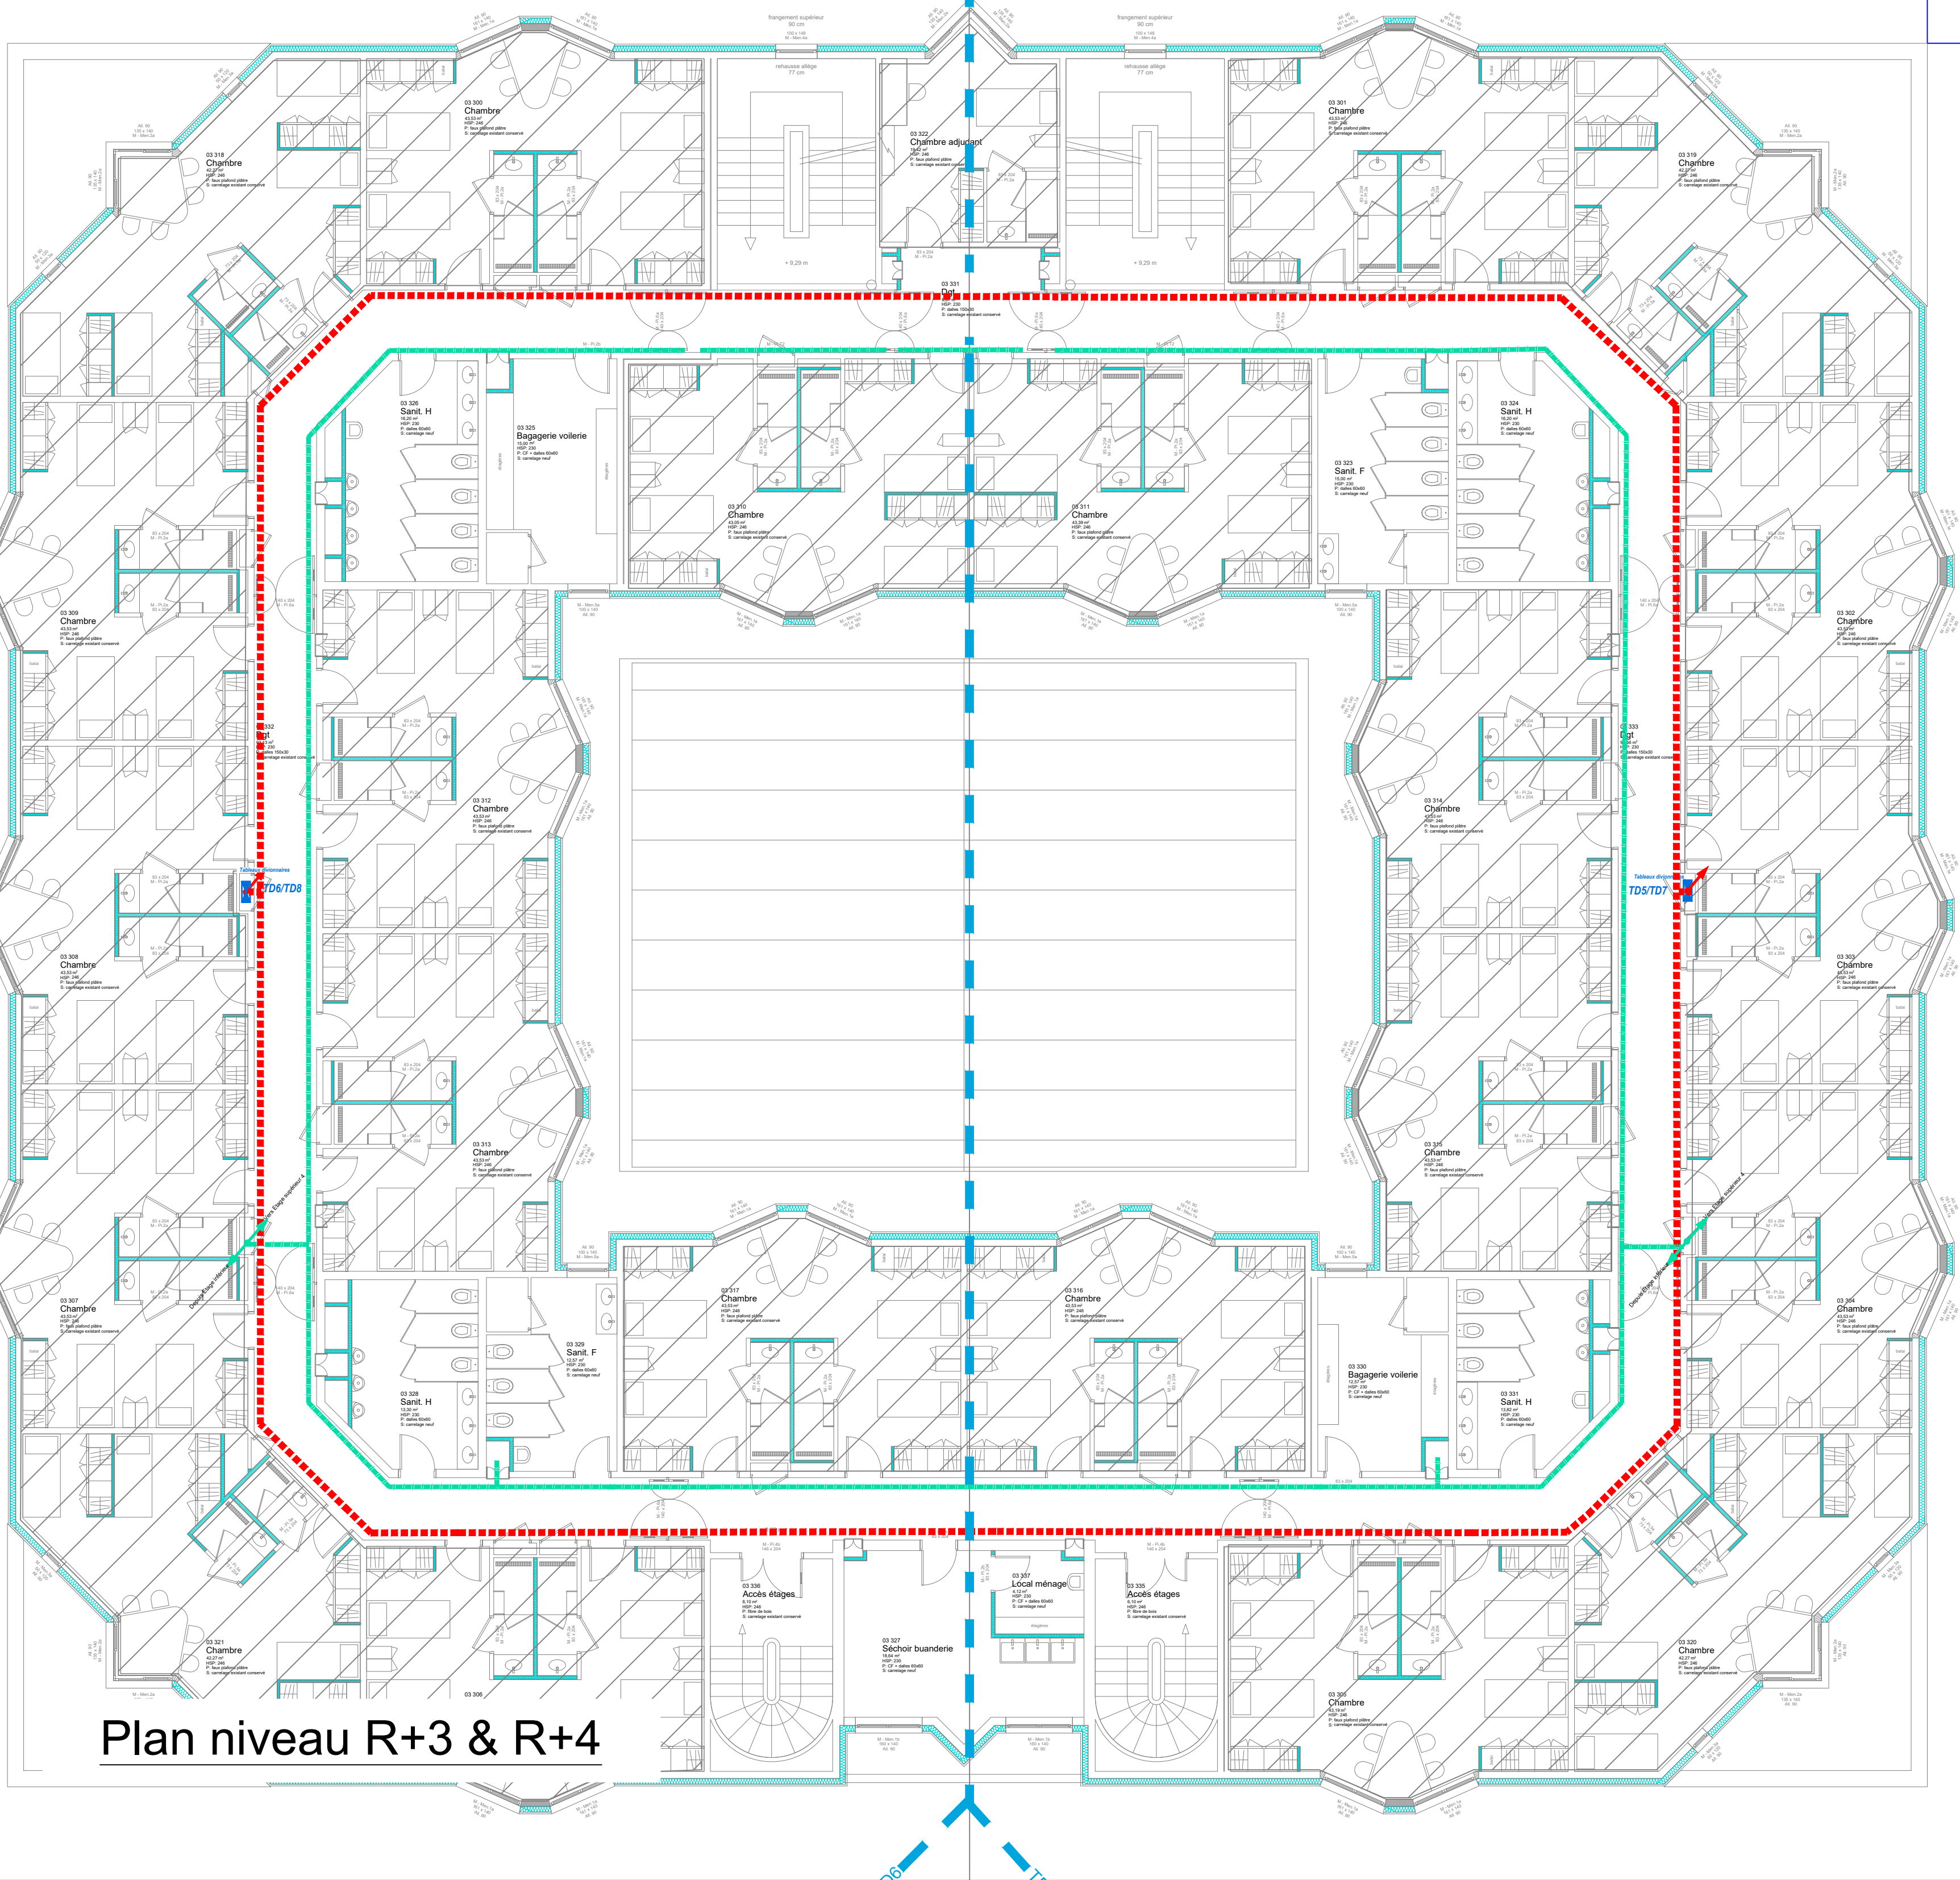

F		
E		
D		
C		
B		
A	MAL2025	Première diffusion DCE
Indice	Date	Modifications
Réhabilitation du Batiment MUTEL BASEFUSCO 56000 LANESTER		
Maitre d'OUVRAGE : ESID de Brest - Mandataire : VERIFICA 2 Impasse le Mintier 44100 NANTES		
LOT 07 : ÉLECTRICITÉ + PV Plan DCE de Chemins de câbles tous Niveaux		
Maitrise d'OEUVRE		
3 rue Jacques Brel BP 50065 44814 SAINT HERBLAIN Cedex Tel 02 51 83 72 55 Email: cetrac.nantes@cetrac.fr		
N° dossier	24015	PLAN N°
EL07		
DESIGNE PAR : XM		
DATE		Mai 2025
ECHELLE		1:50