

MAITRE D'OUVRAGE

IMT Mines Alès - Division de l'Immobilier et de la Logistique

6, avenue de la Clavières - 30319 Alès Cedex

BUREAU D'ETUDES

SEYF STRUCTURES

163, Avenue Pasteur - 06190 - Roquebrune-Cap-Martin



PROJET

Bâtiment J - Relevé structurel

Site de Croupillac IMT Mines Alès



DOCUMENT

Plans structure

N° PROJET	24073
PHASE	DIAG
DATE	03/12/2024
INDICE	A
ECHELLE	1/50 - 1/10

REVISIONS

INDICE	DESCRIPTION REVISION	DATE
A	Première diffusion	03/12/2024

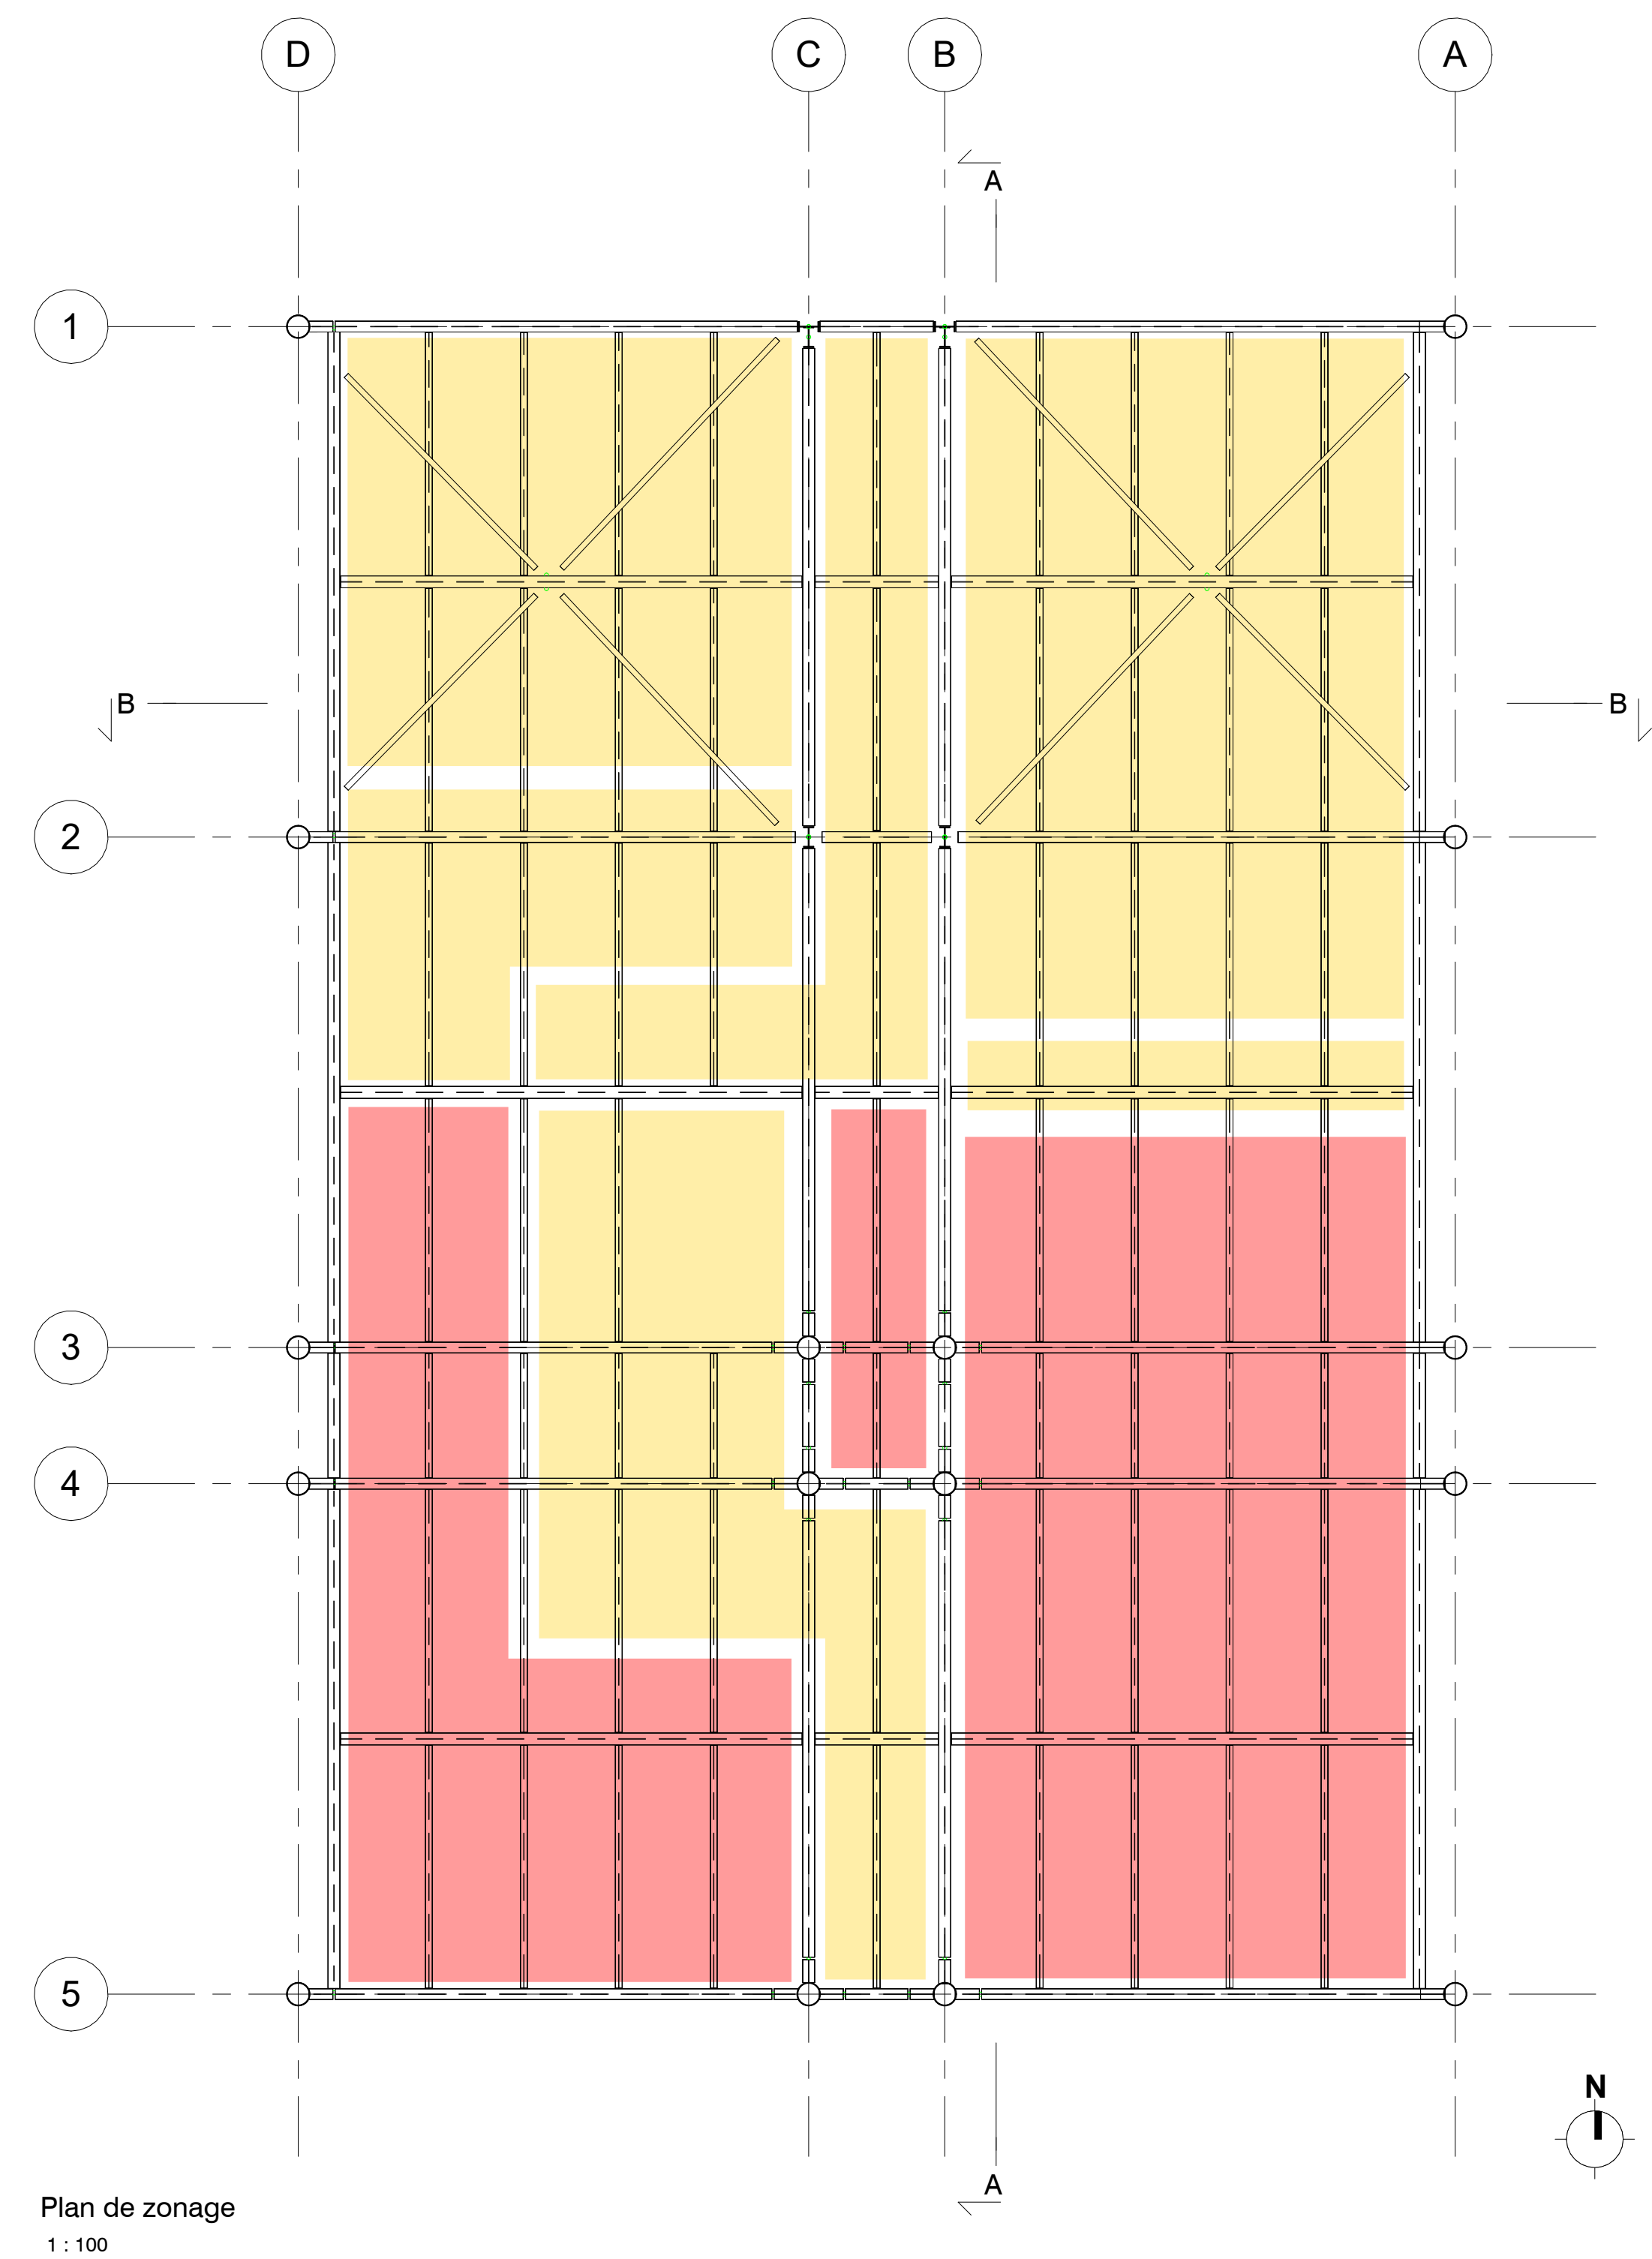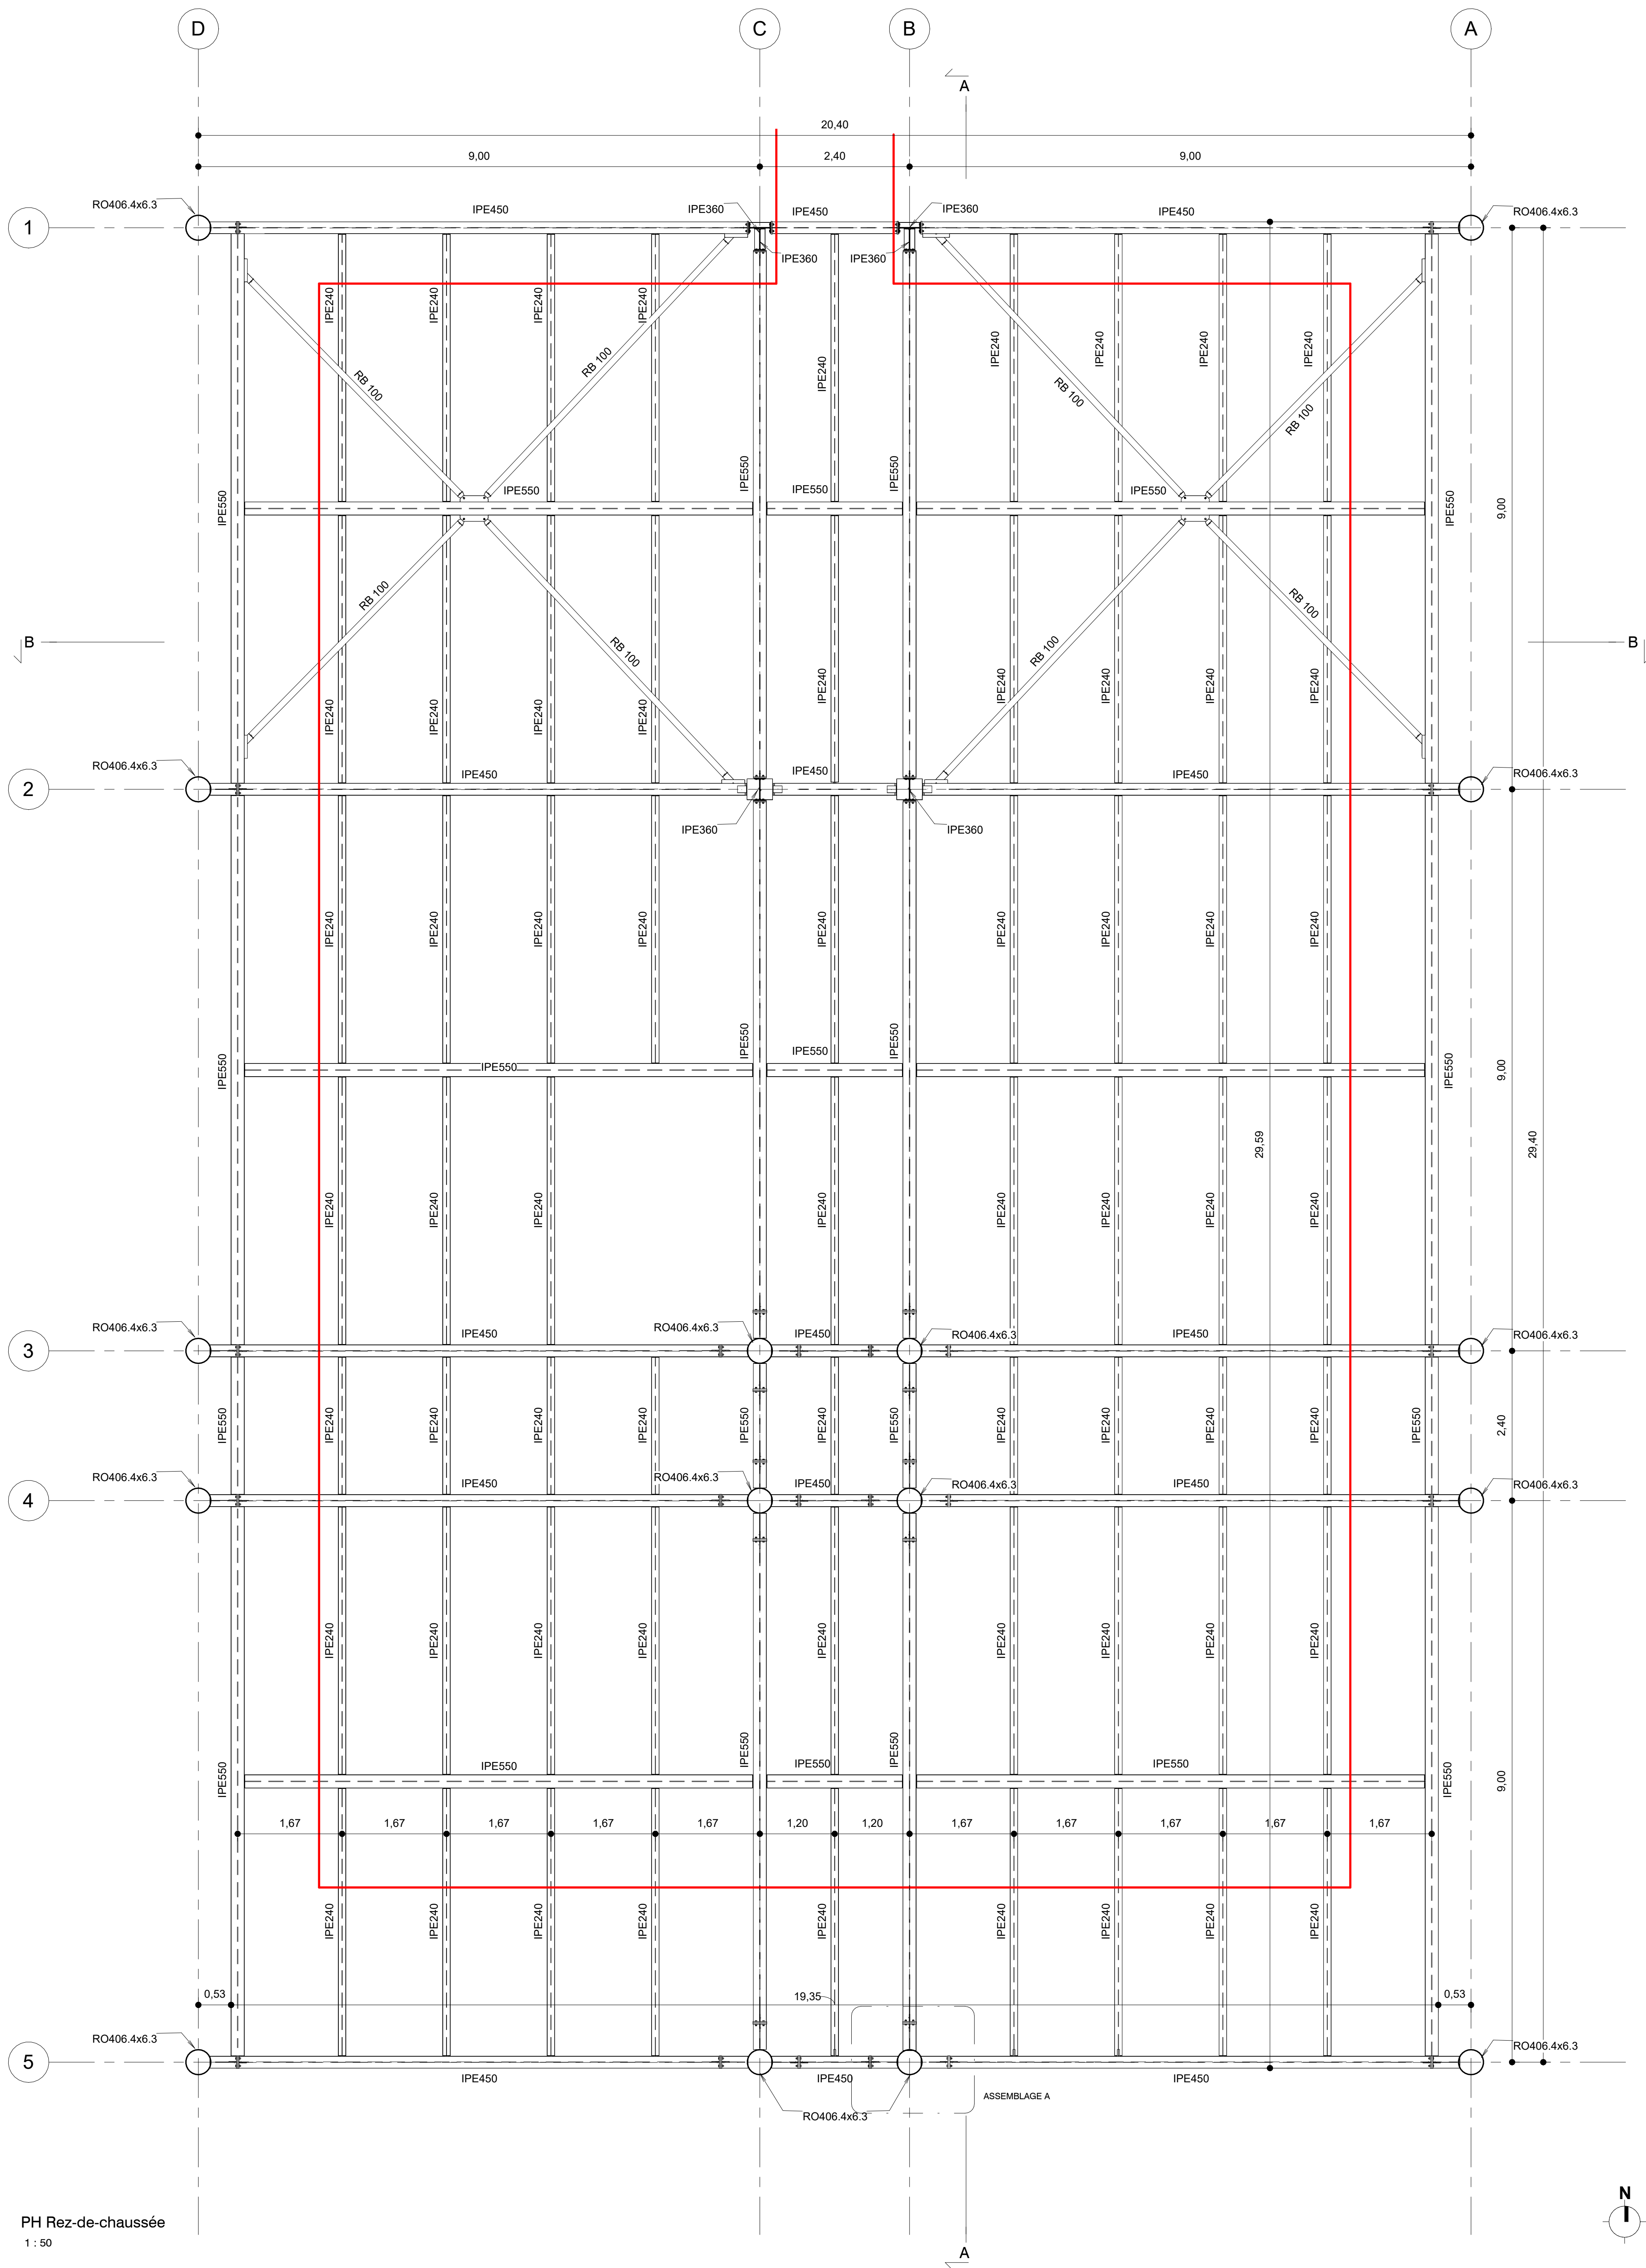

- Légende
- Zone relevée
  - Zone non-relevée
  - Tracé façade coupée
  - Tracé façade vue

MATRE D'OUVRAGE

IMT Mines Alès - Division de l'Immobilier et de la Logistique  
6, avenue de la Clavières - 30319 Alès Cedex

BUREAU D'ETUDES

SEYF STRUCTURES  
163, avenue Pasteur - 06190 - Roquebrune-Cap-Martin

SEYF  
structures

PROJET

Bâtiment J - Relevé structurel  
Site de Croupillac IMT Mines Alès

REVISIONS

INDICE	DESCRIPTION REVISION	DATE
--------	----------------------	------


DOCUMENT

PLANCHER HAUT RDC


01

PHASE	DATE
ICE	01/12/24
ECHELLE	REVISION
Comme indiquée	A

Ce document est la propriété de Seyf Structures. Toute reproduction ou communication à des tiers en est interdite sans son autorisation préalable.

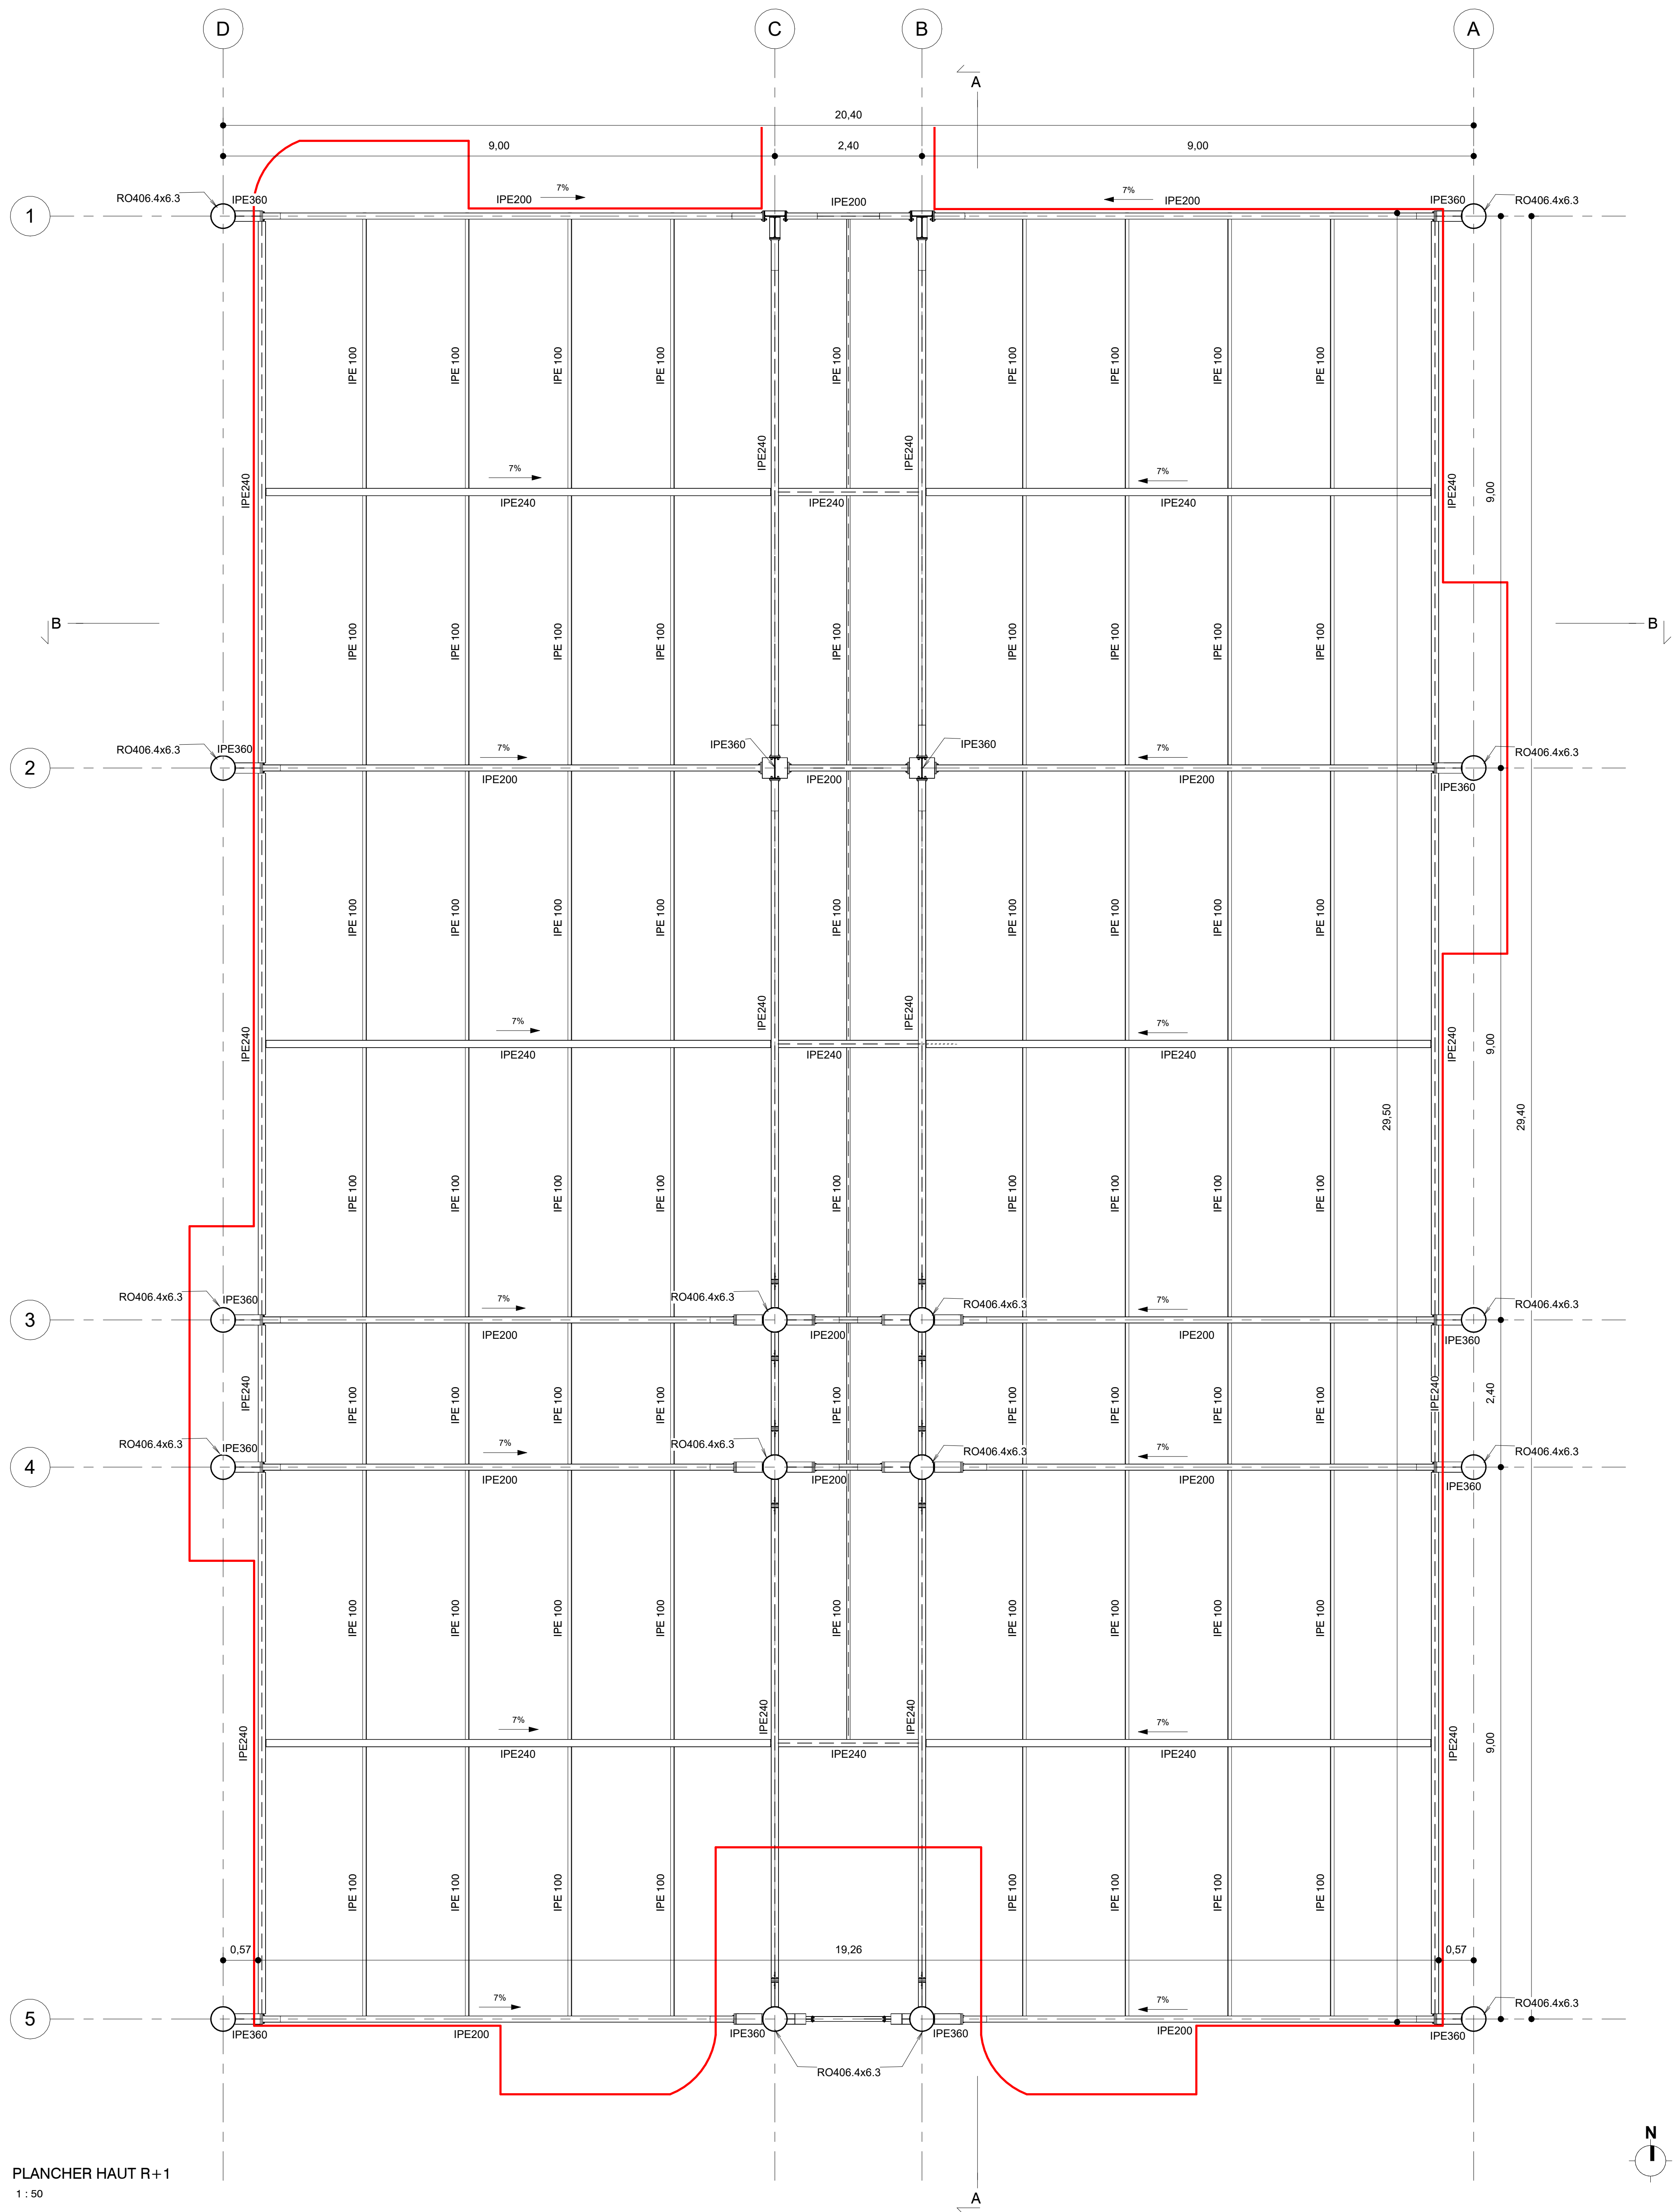


PLANCHER HAUT R+1  
1 : 50

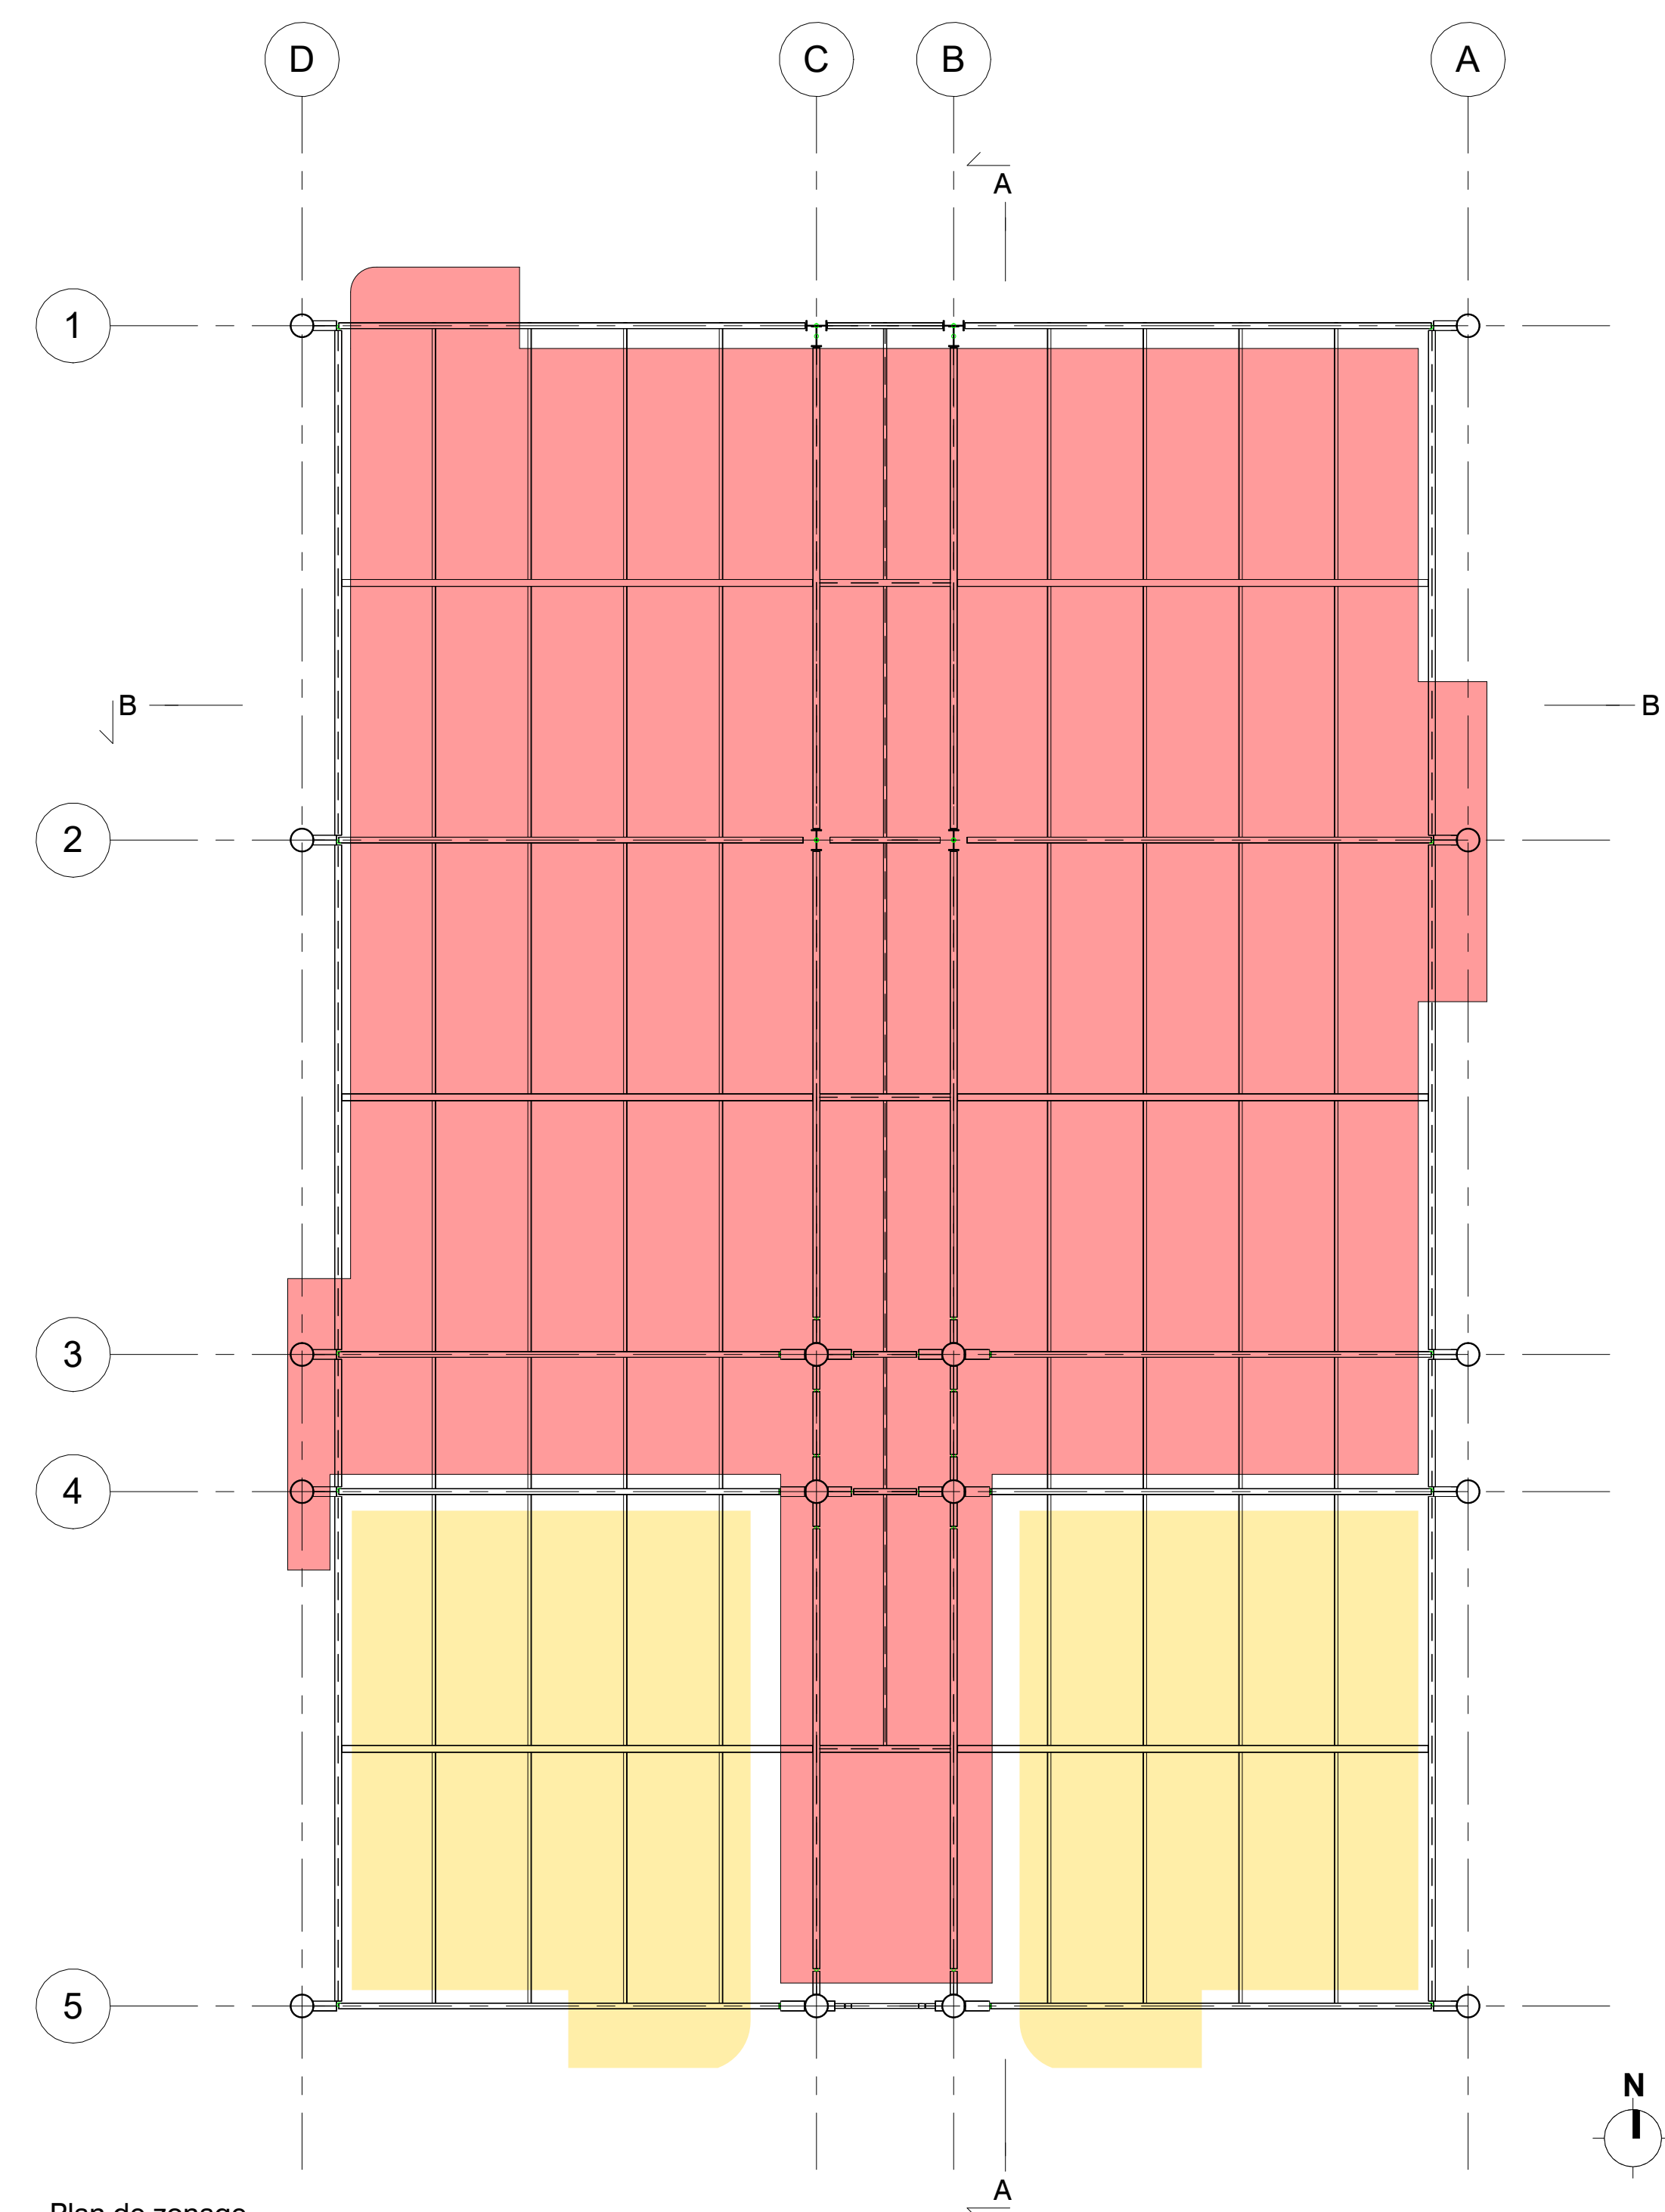


Plan de zonage  
1 : 100

- Légende
- Zone relevée
  - Zone non-relevée
  - Tracé façade coupée
  - Tracé façade vue


MAÎTRE D'OUVRAGE									
IMT Mines Alès - Division de l'Immobilier et de la Logistique 6, avenue de la Clavières - 30319 Alès Cedex									
BUREAU D'ÉTUDES									
SEYF STRUCTURES 163, avenue Pasteur - 06190 - Roquebrune-Cap-Martin									
PROJET									
Bâtiment J - Relevé structurel Site de Croupillac IMT Mines Alès									
REVISIONS									
<table><thead><tr><th>INDICE</th><th>DESCRIPTION REVISION</th><th>DATE</th></tr></thead><tbody></tbody></table>		INDICE	DESCRIPTION REVISION	DATE					
INDICE	DESCRIPTION REVISION	DATE							
DOCUMENT									
PLANCHER HAUT R+1									
02									
<table><thead><tr><th>PHASE</th><th>DATE</th></tr></thead><tbody><tr><td>DWG</td><td>03/12/24</td></tr><tr><td>ÉCHELLE</td><td>REVISION</td></tr><tr><td>Comme indiquée</td><td>A</td></tr></tbody></table>		PHASE	DATE	DWG	03/12/24	ÉCHELLE	REVISION	Comme indiquée	A
PHASE	DATE								
DWG	03/12/24								
ÉCHELLE	REVISION								
Comme indiquée	A								
Ce document est la propriété de Seyf Structures. Toute reproduction ou communication à des tiers en est interdite sans son autorisation préalable.									

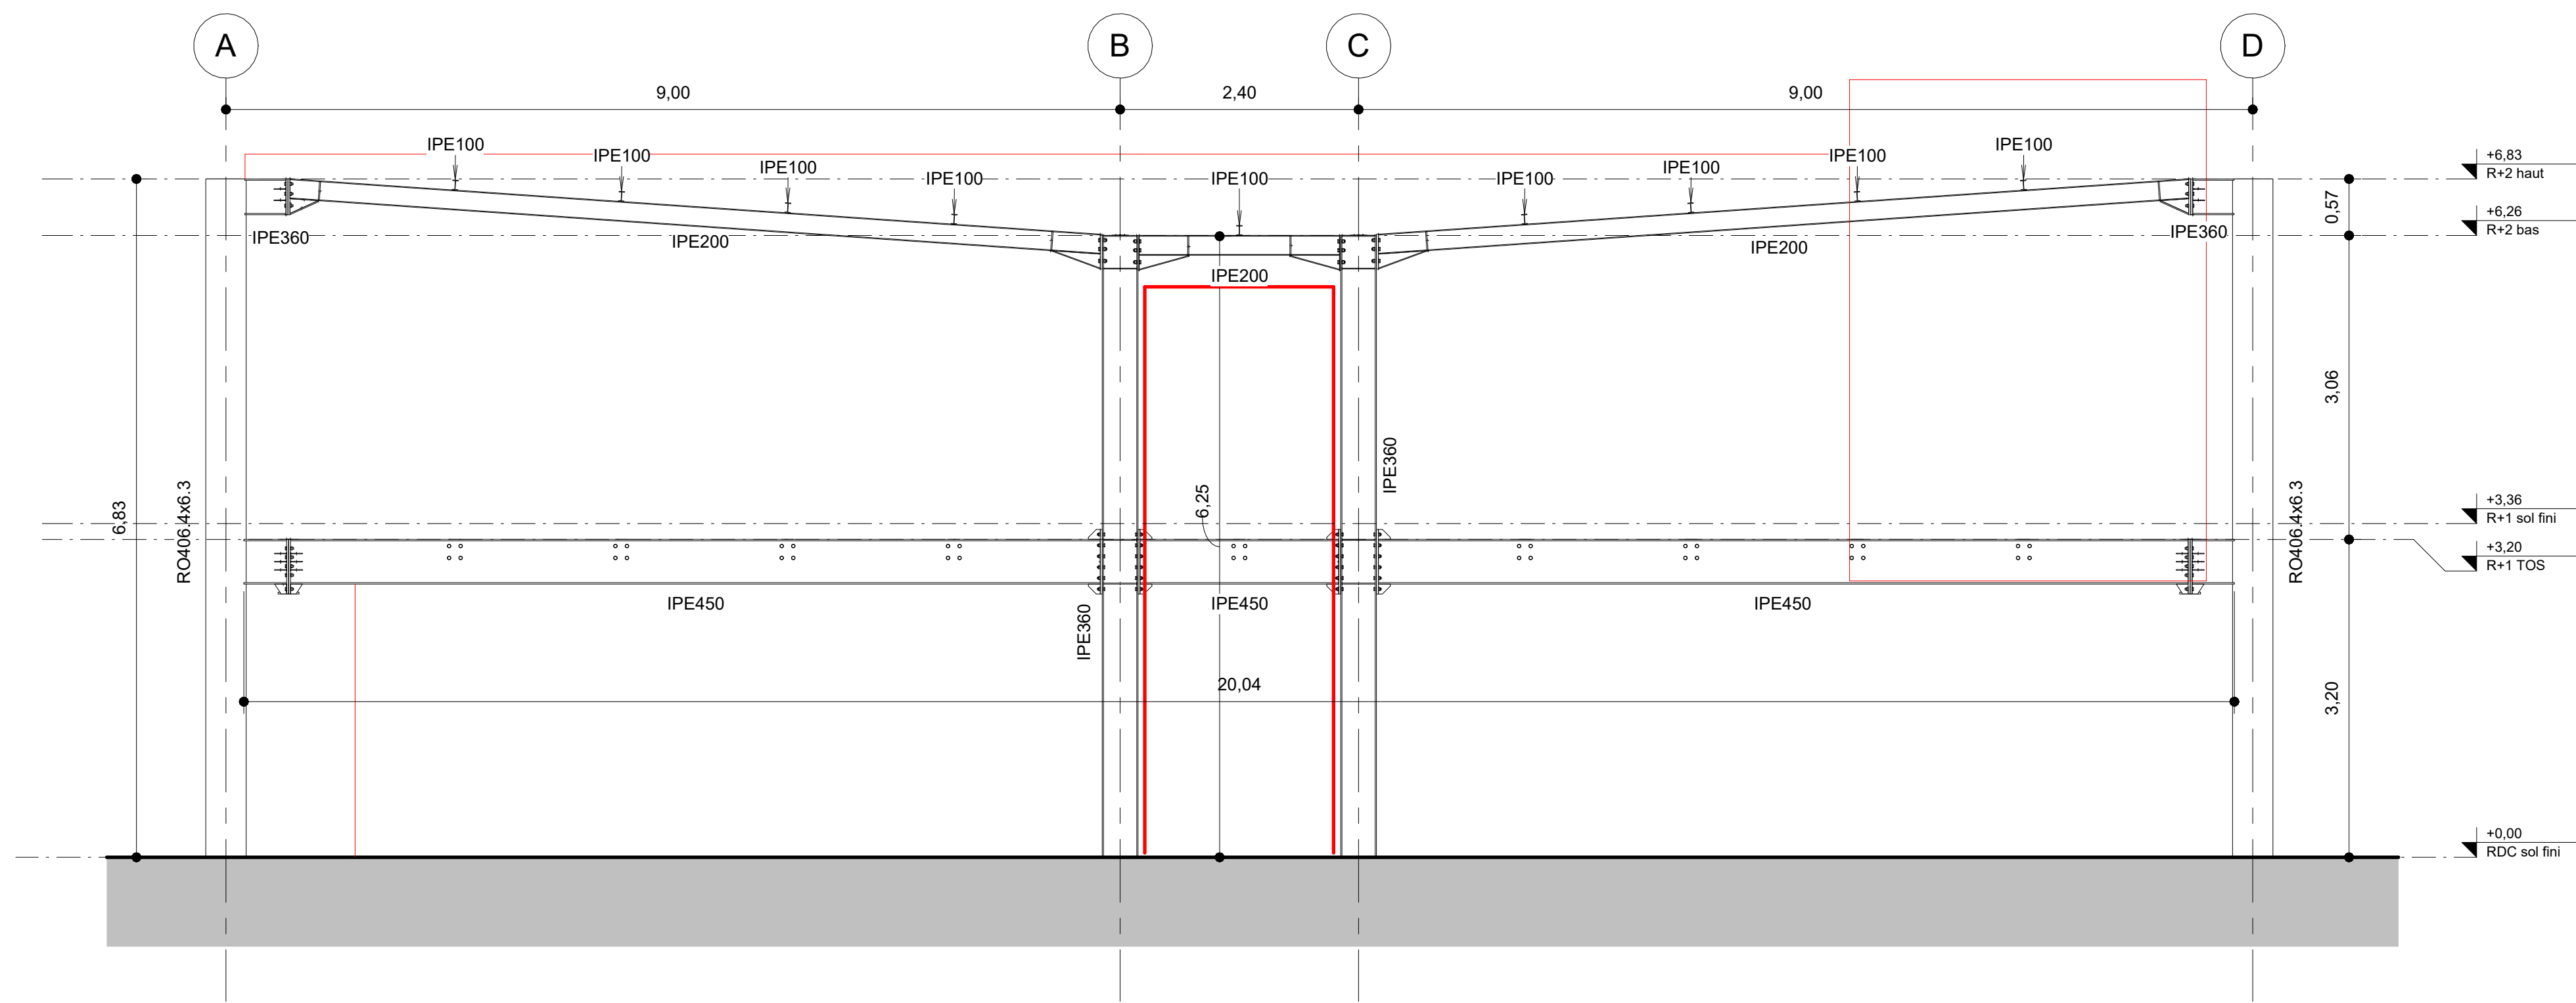


ELEVATION NORD  
1 : 50

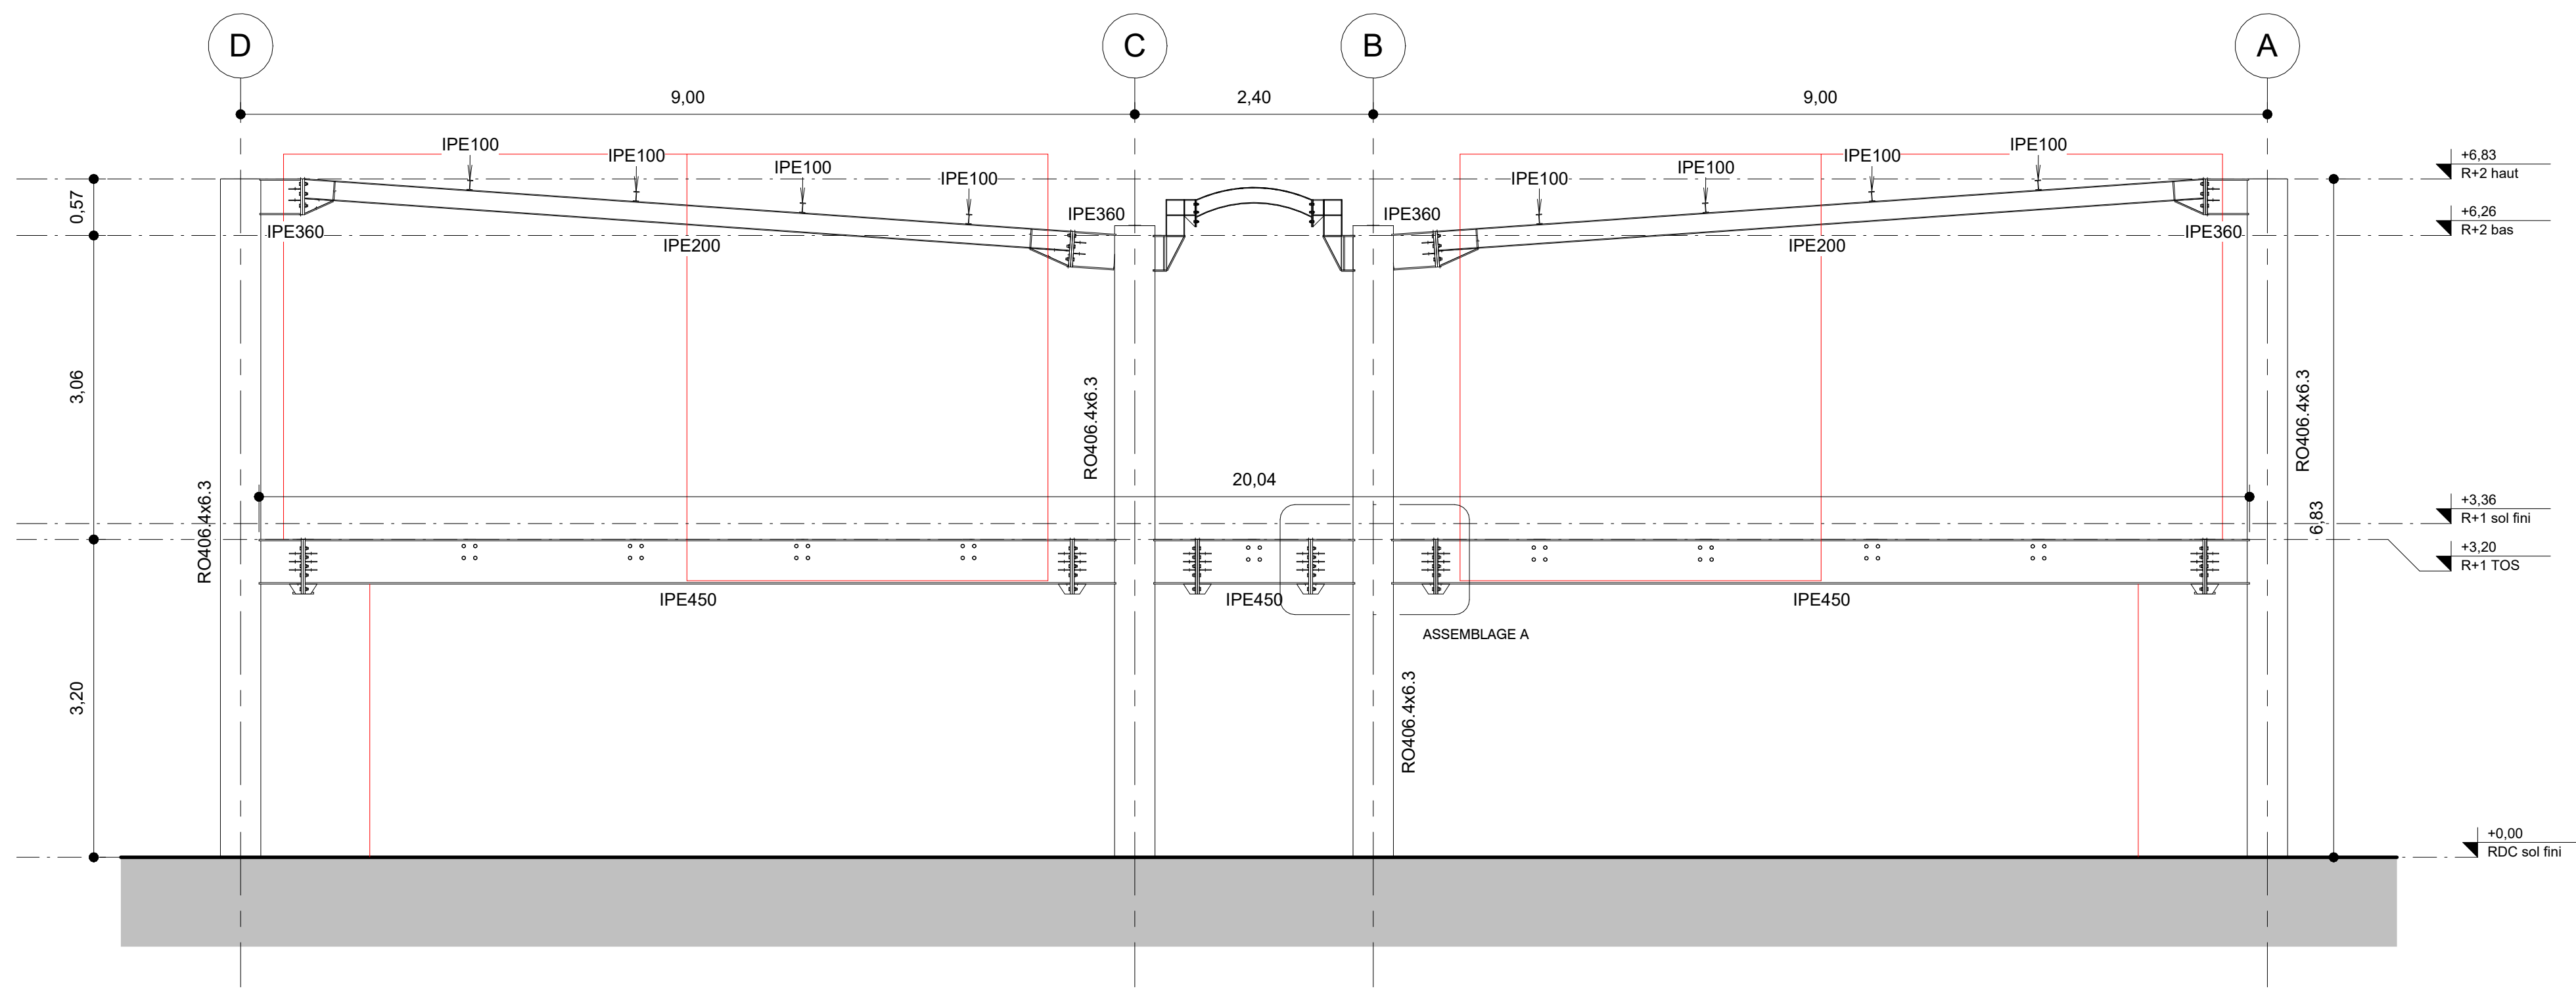

ELEVATION SUD  
1 : 50

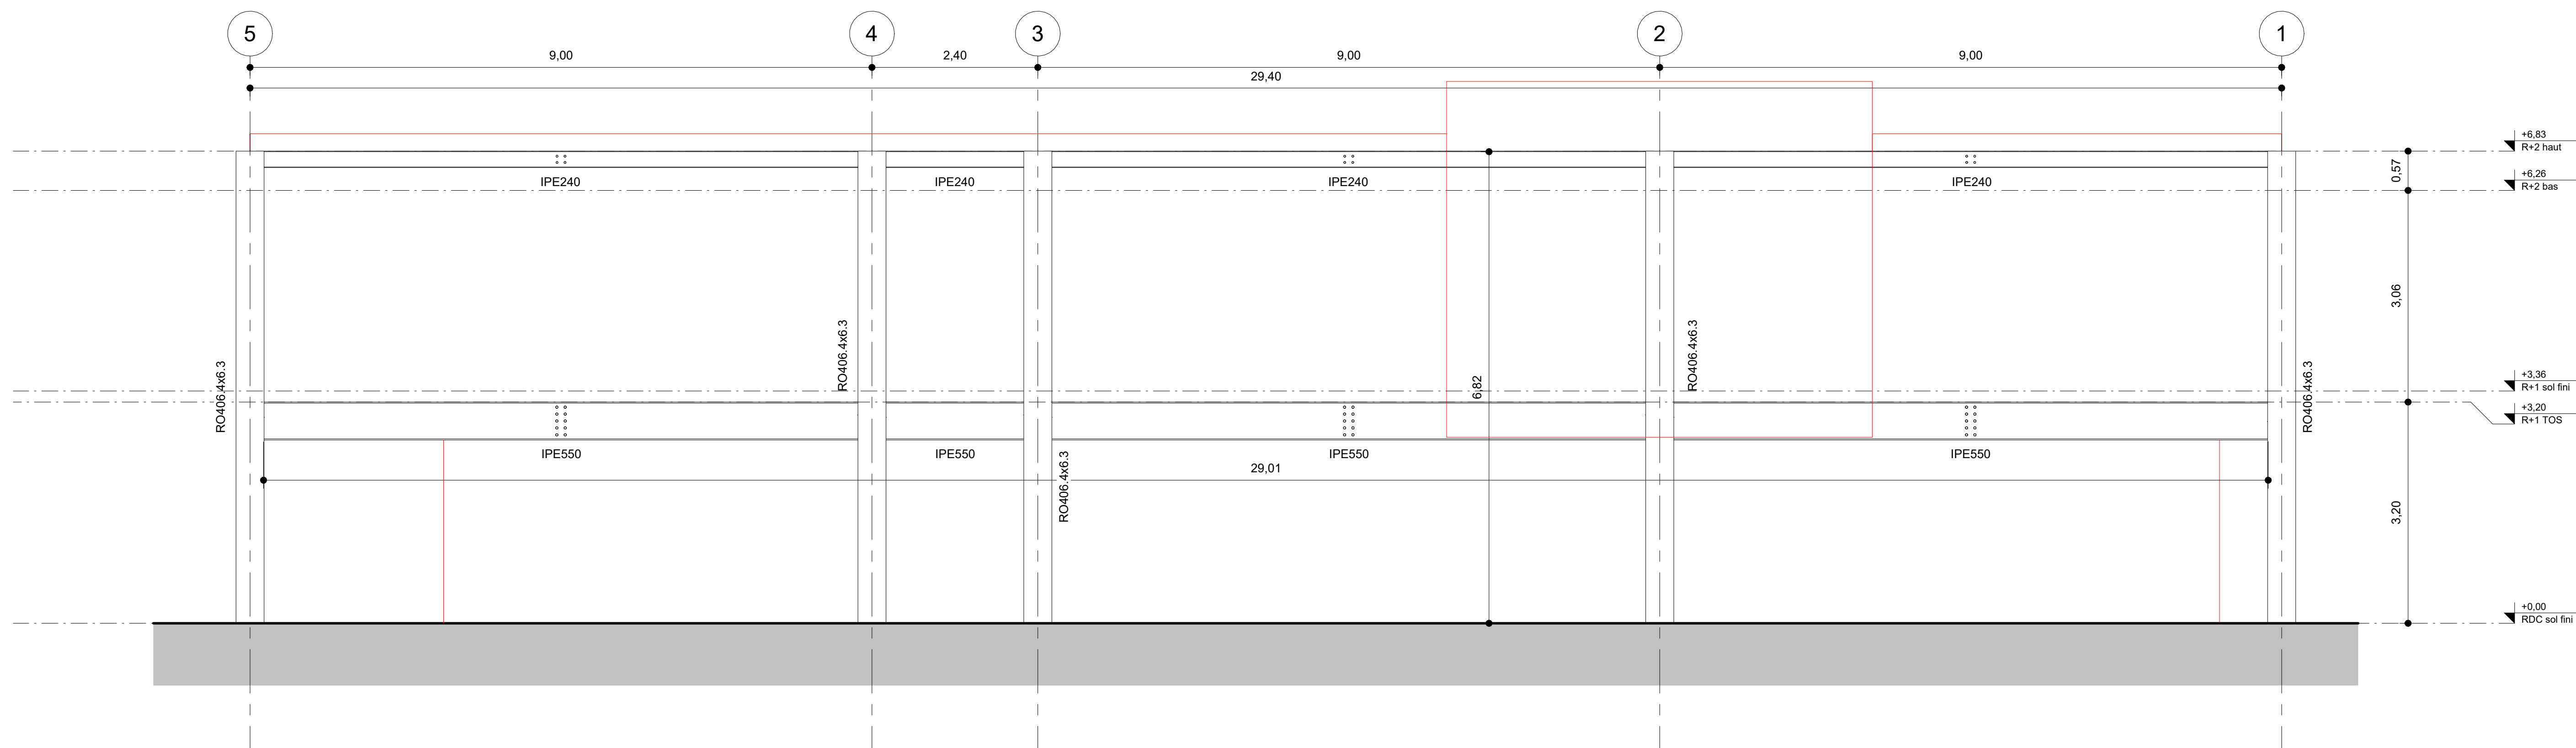

ELEVATION EST  
1 : 50

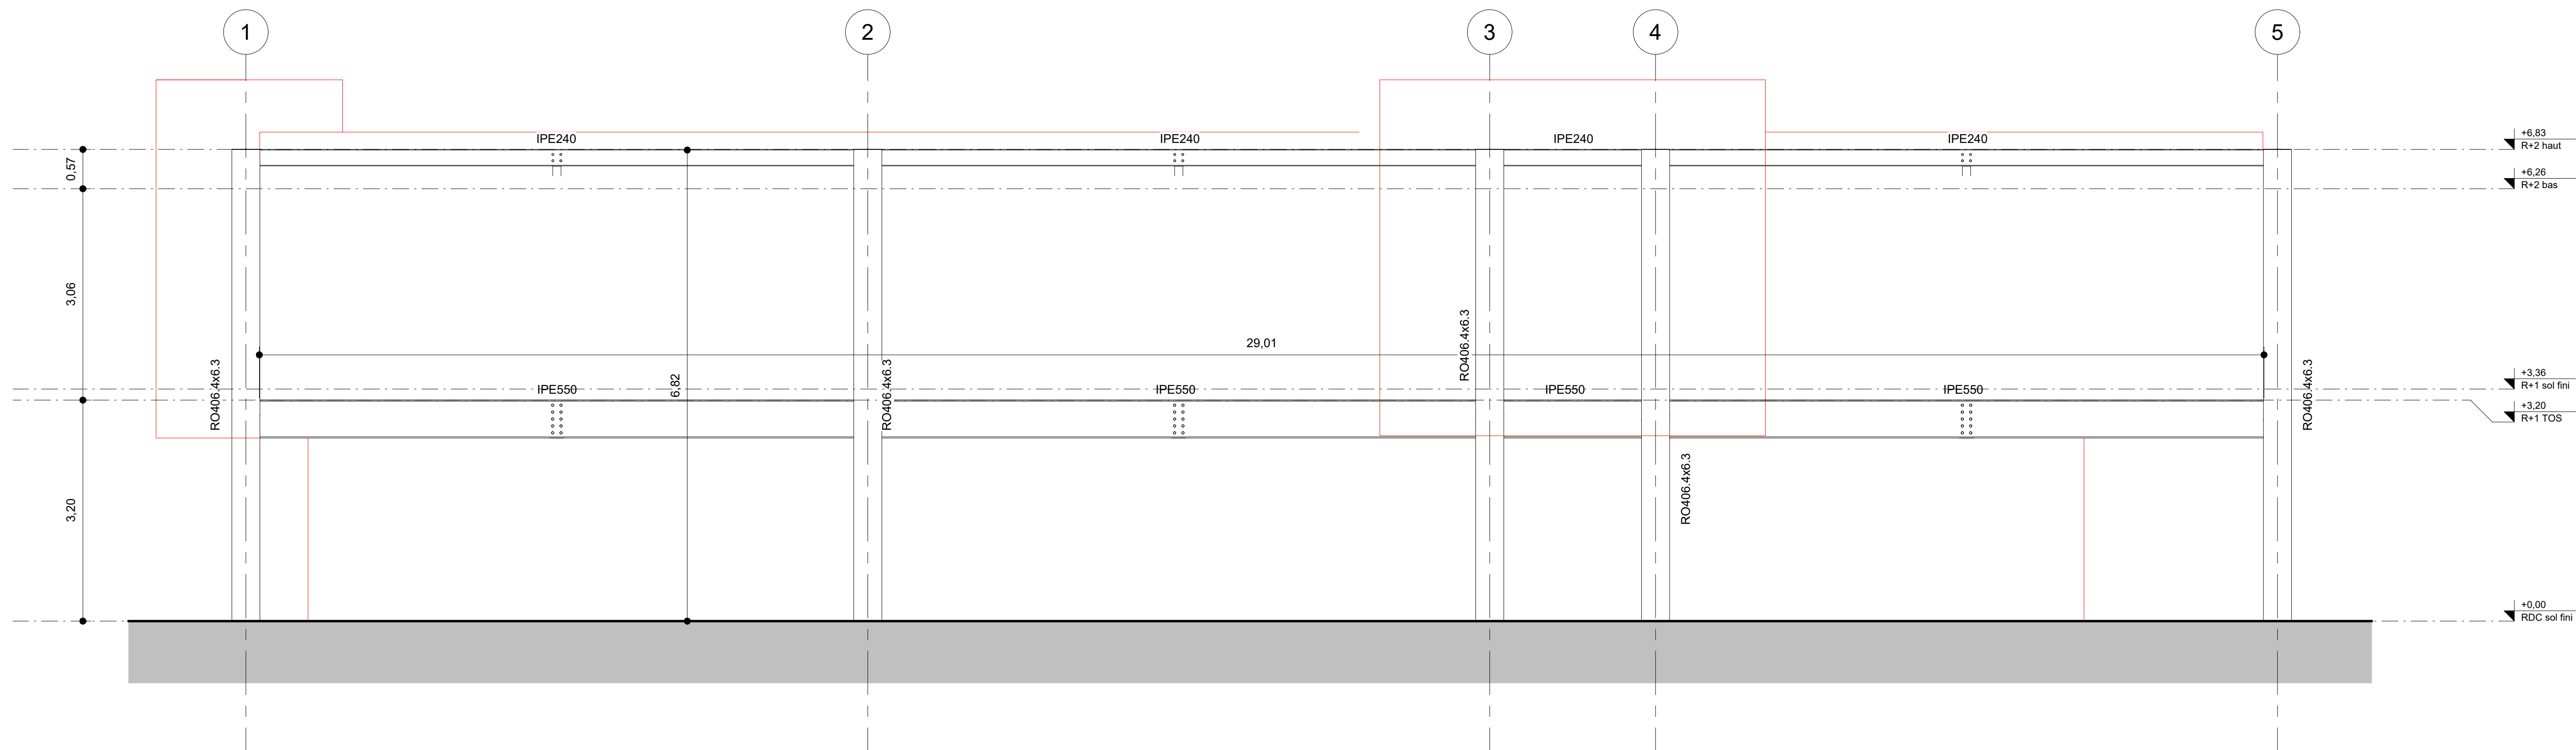

ELEVATION OUEST  
1 : 50

MATRE D'OUVRAGE

**IMT Mines Alès - Division de l'Immobilier et de la Logistique**  
Rue de l'église - 06530 - Cabris

BUREAU D'ETUDES

**SEYF STRUCTURES**  
163, avenue Pasteur - 06190 - Roquebrune-Cap-Martin

**SEYF**  
structures

PROJET

**Bâtiment J - Relevé structurel**  
Site de Croupillac IMT Mines Alès

REVISIONS		
INDICE	DESCRIPTION REVISION	DATE

DOCUMENT






**ELEVATIONS**

03

PHASE	DATE
DWG	03/12/24
ECHELLE	REVISION
1 : 50	A

Ce document est la propriété de Seyf Structures. Toute reproduction ou communication à des tiers en est interdite sans son autorisation préalable.



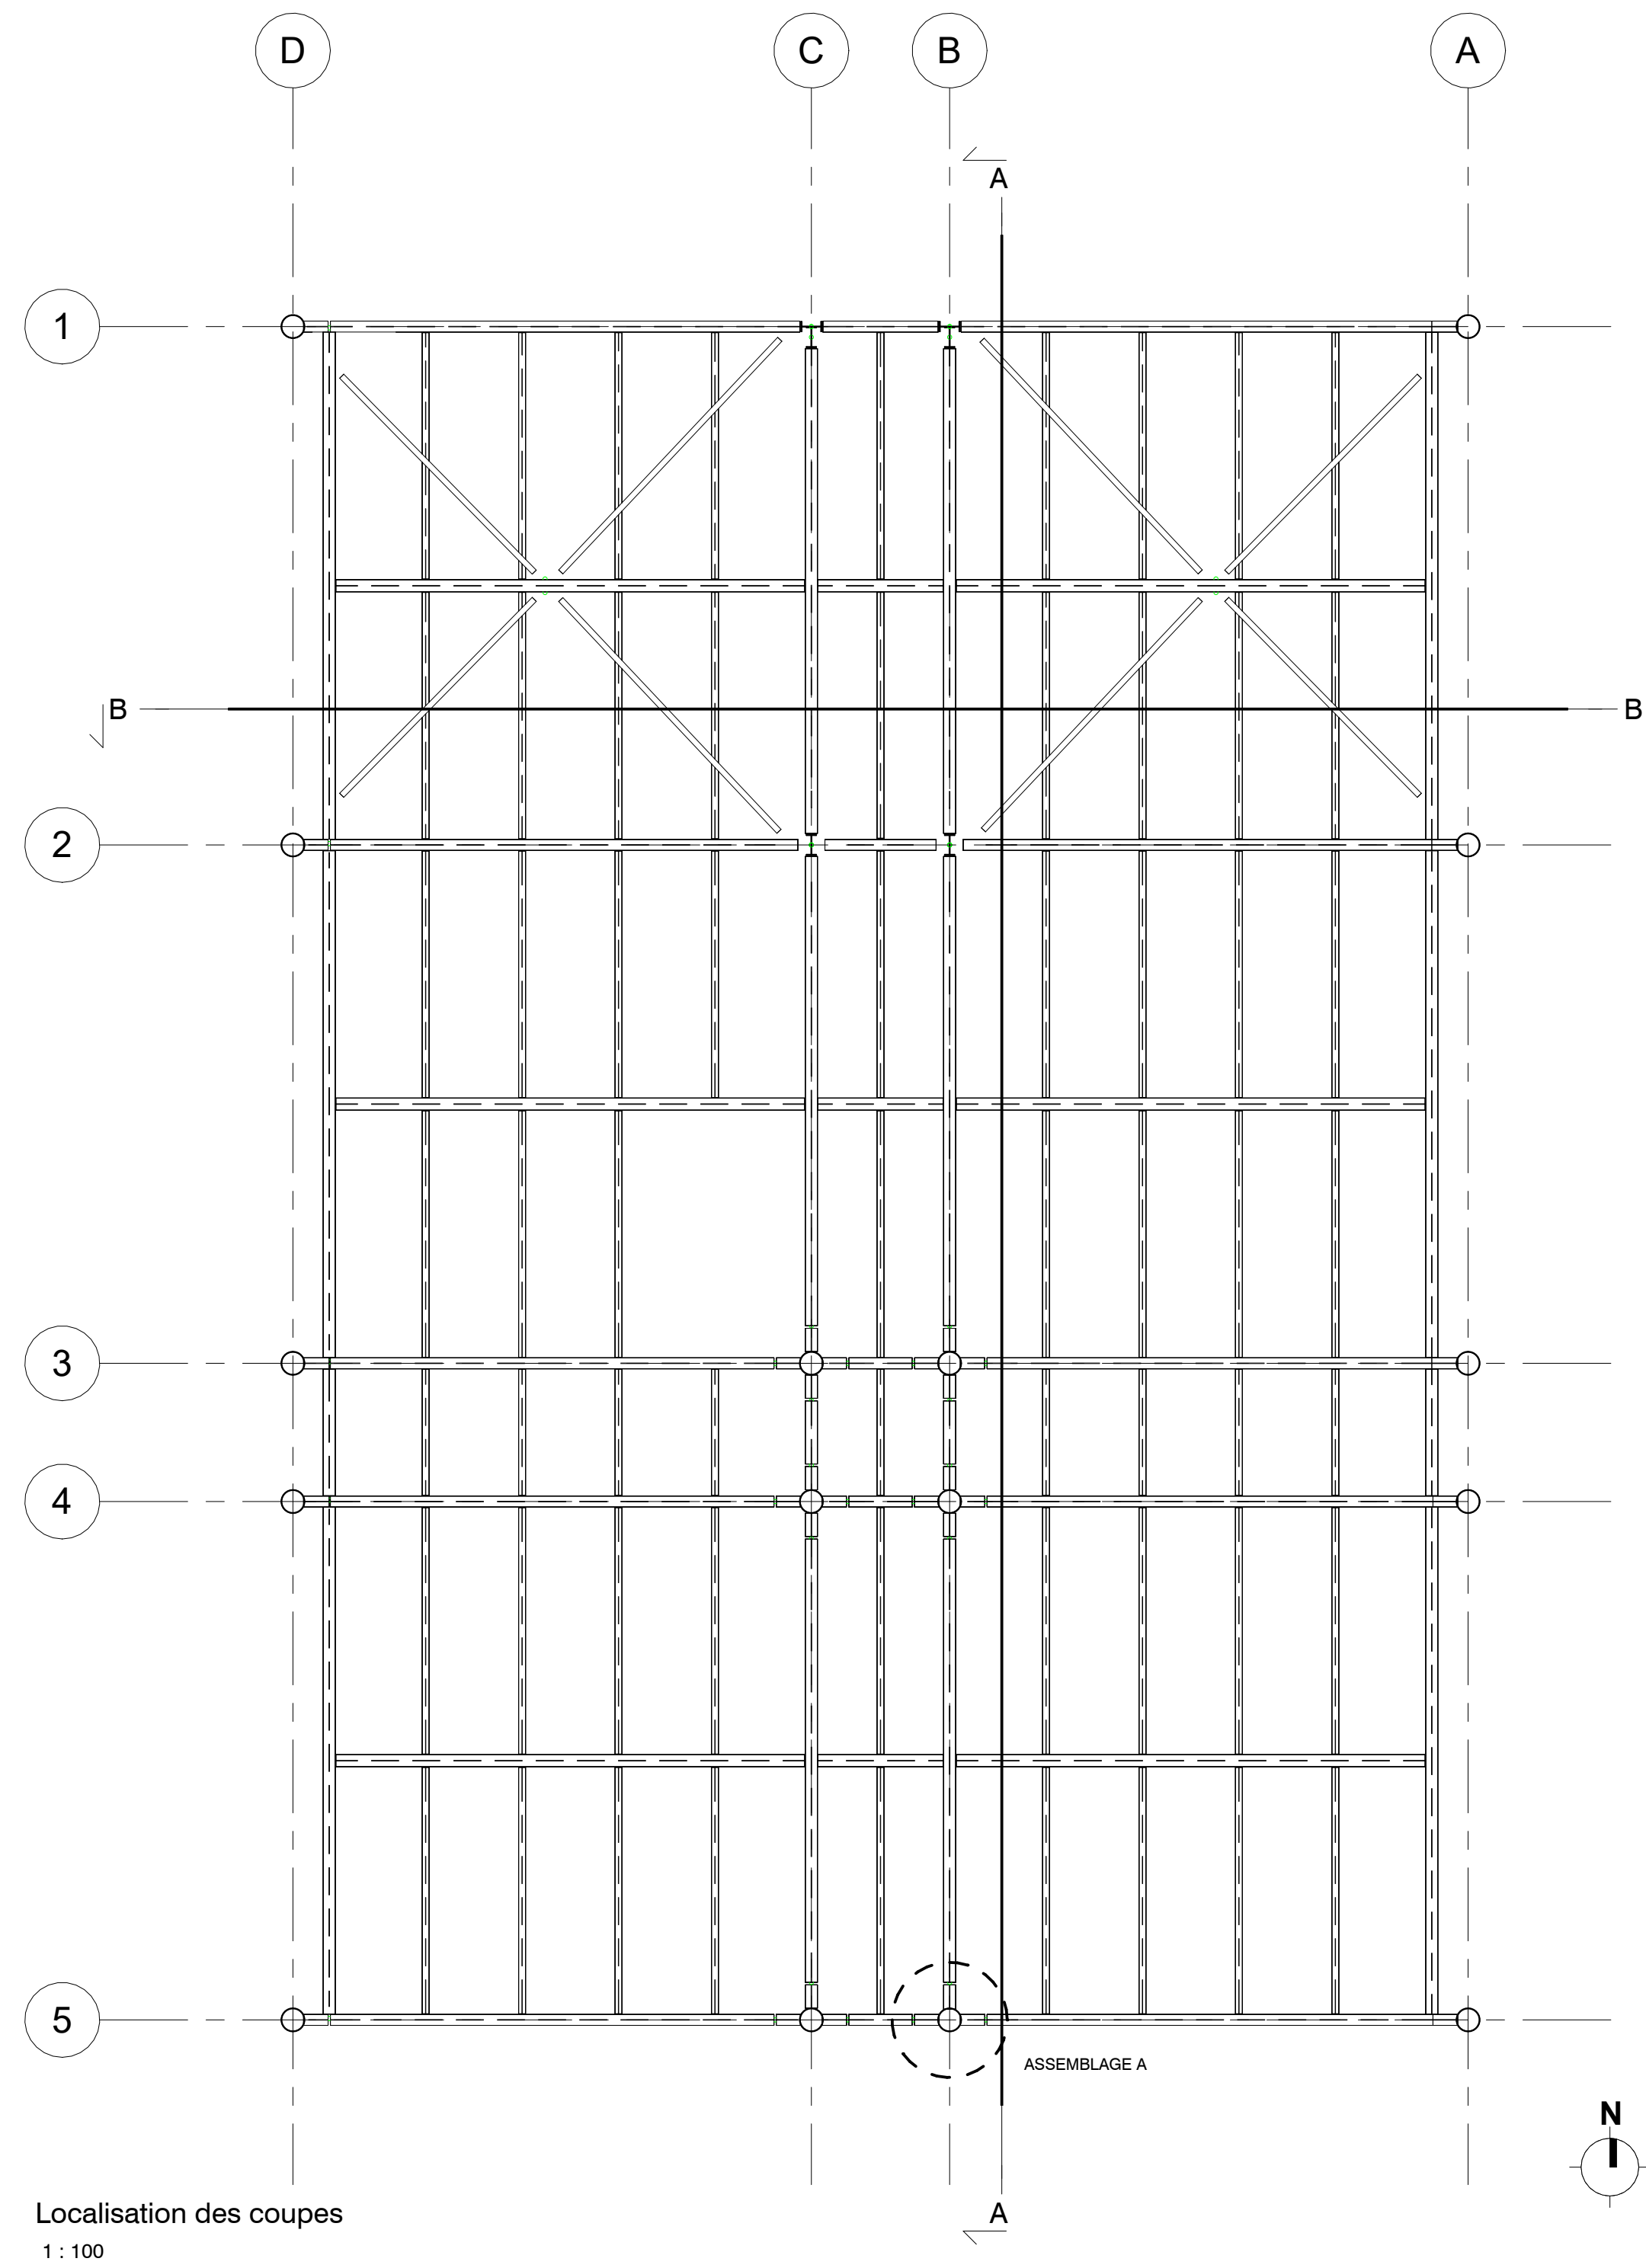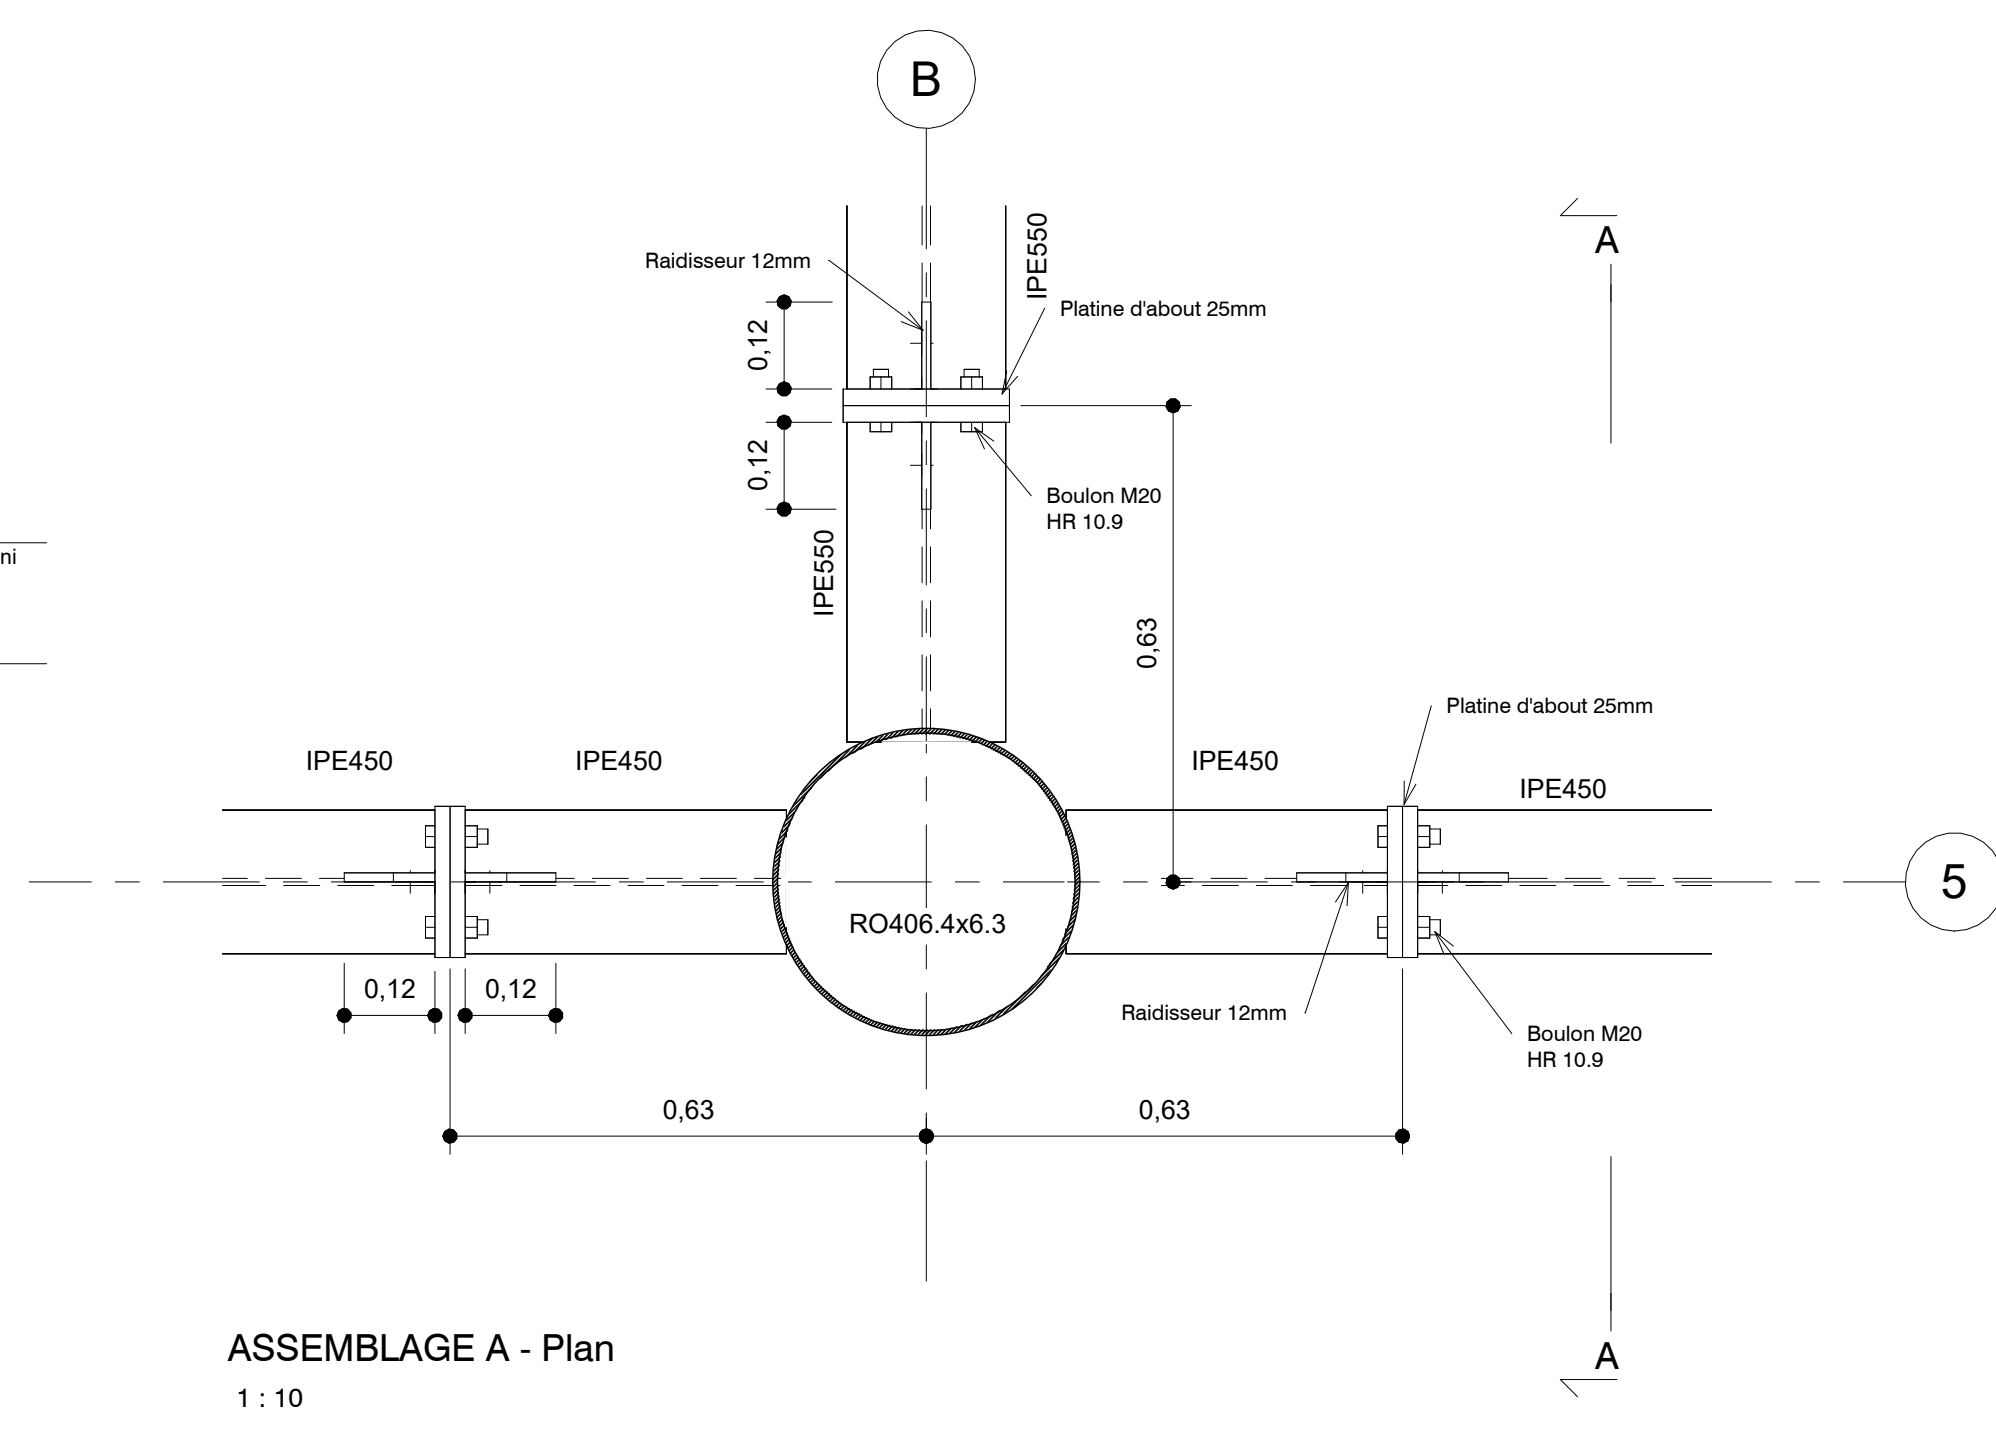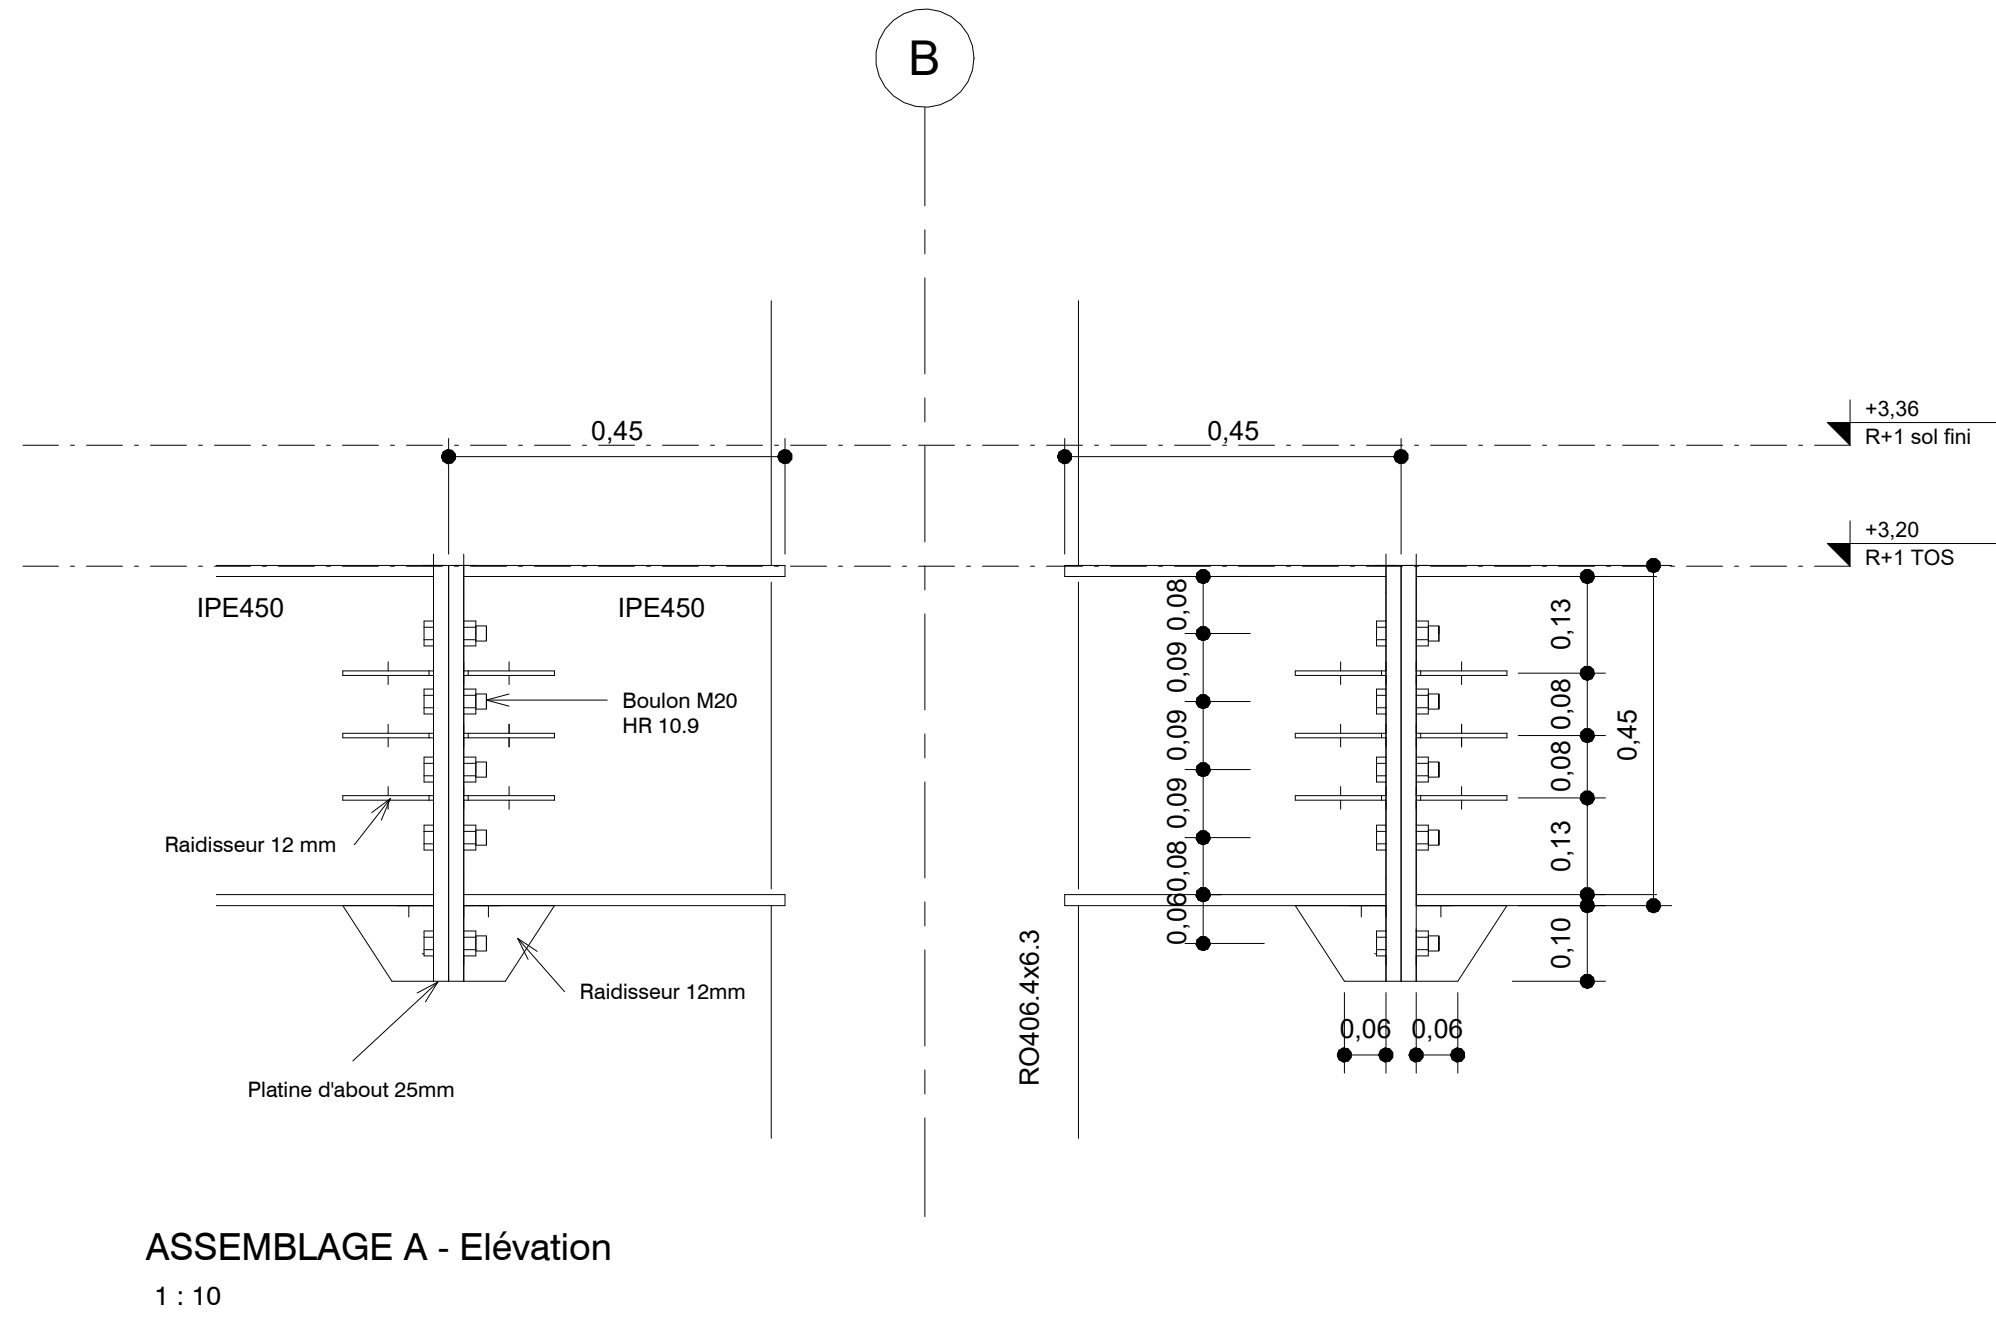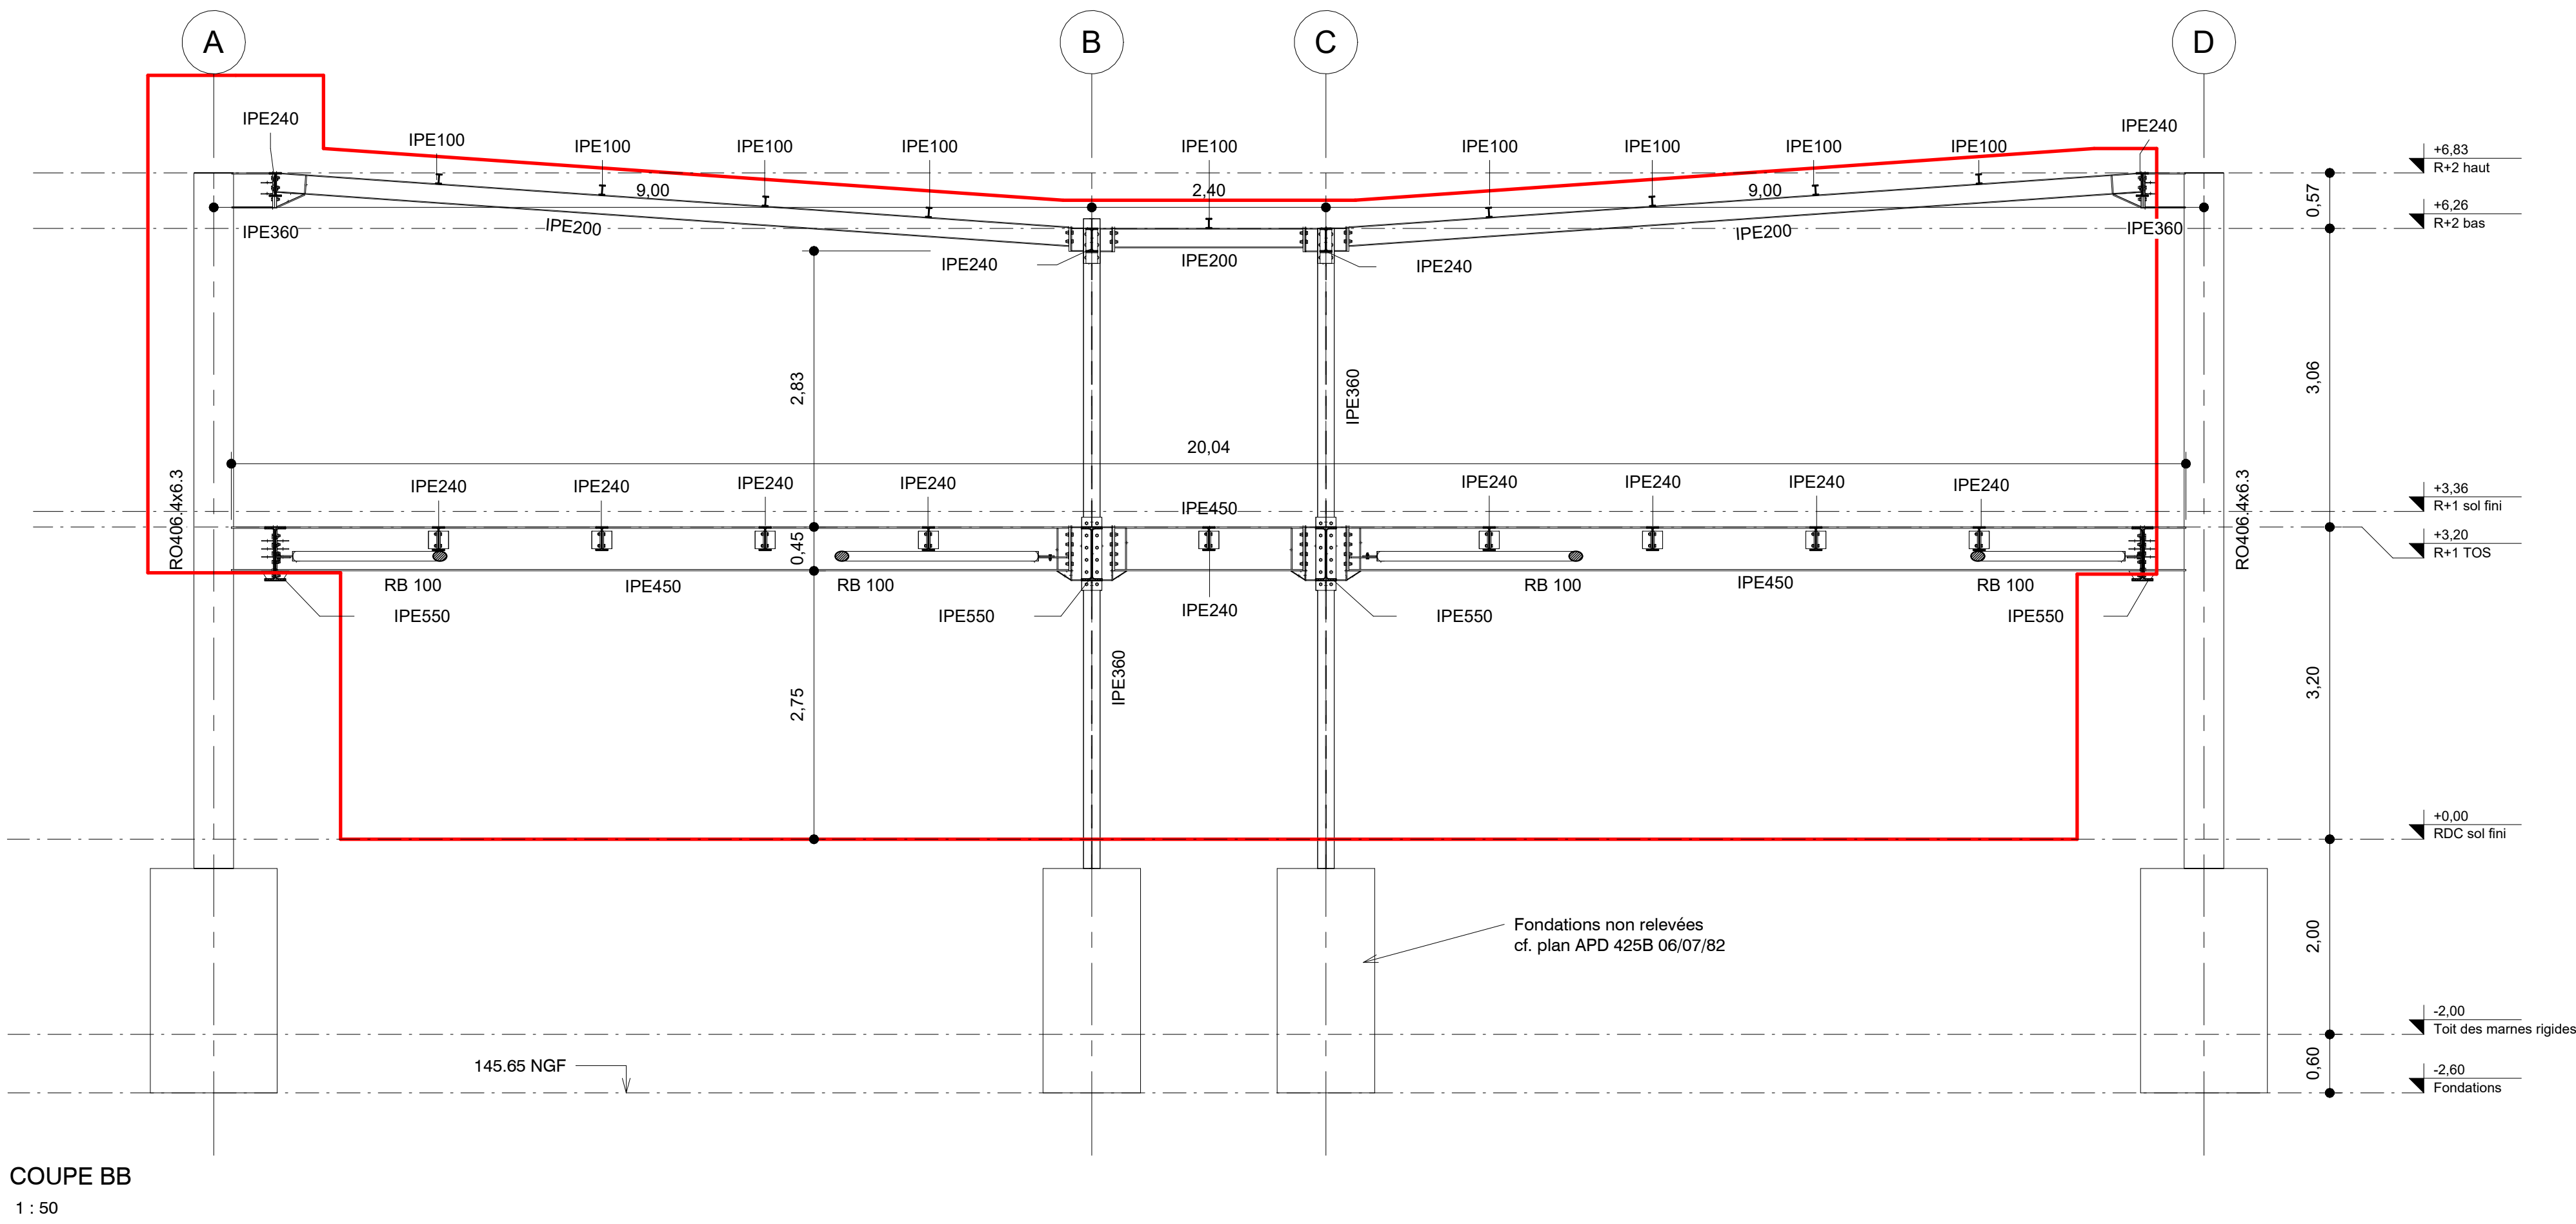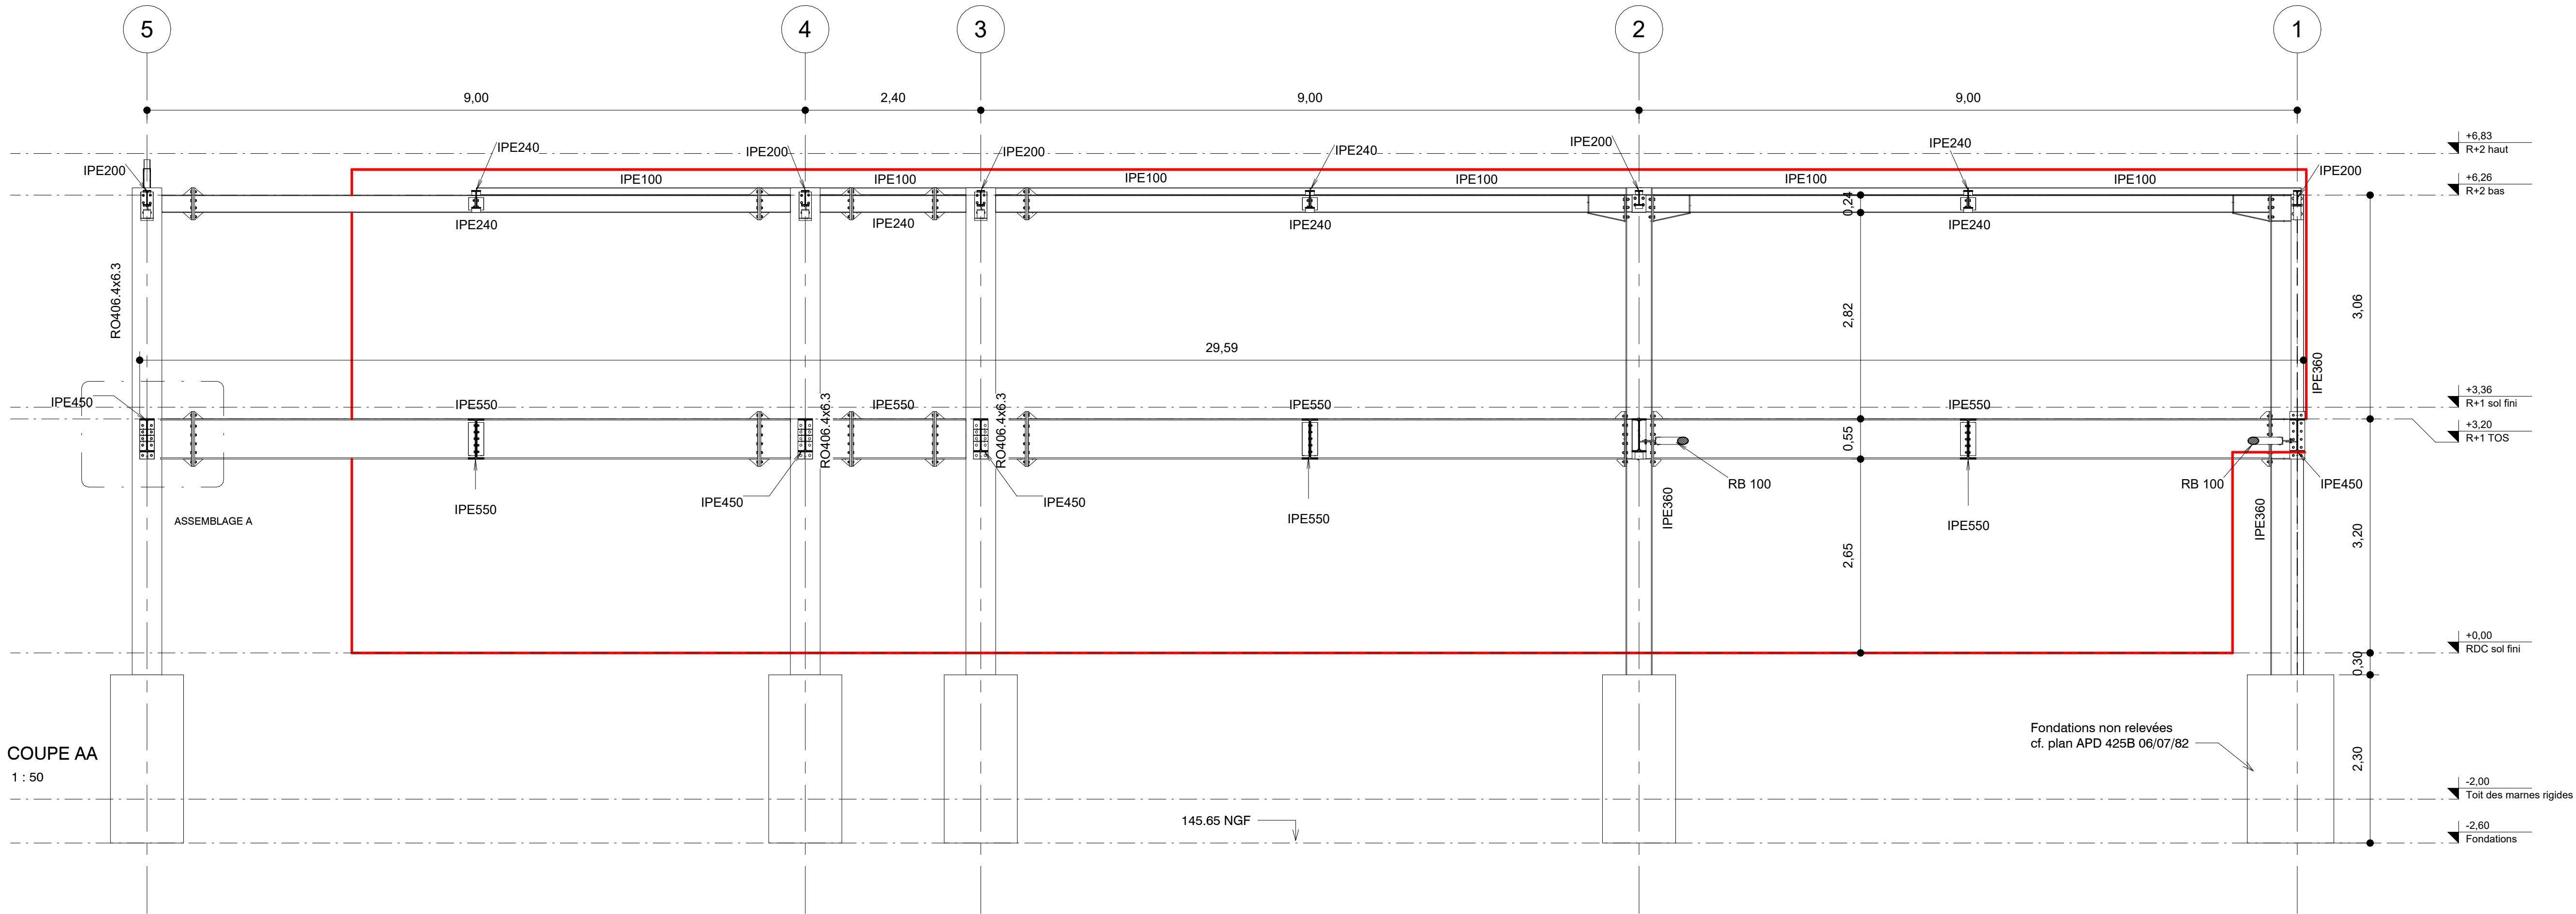

MAÎTRE D'OUVRAGE	
IMT Mines Alès - Division de l'Immobilier et de la Logistique Rue de l'église - 06530 - Cabris	
BUREAU D'ÉTUDES	
SEYF STRUCTURES 163, avenue Pasteur - 06190 - Roquebrune-Cap-Martin	
PROJET	
Bâtiment J - Relevé structurel Site de Croupillac IMT Mines Alès	
REVISIONS	
INDICE	DESCRIPTION REVISION
DATE	
DOCUMENT	
COUPES - DETAILS	
04	
PHASE	DATE
DAD	03/12/24
ÉCHELLE	REVISION
Comme indiquée	A