

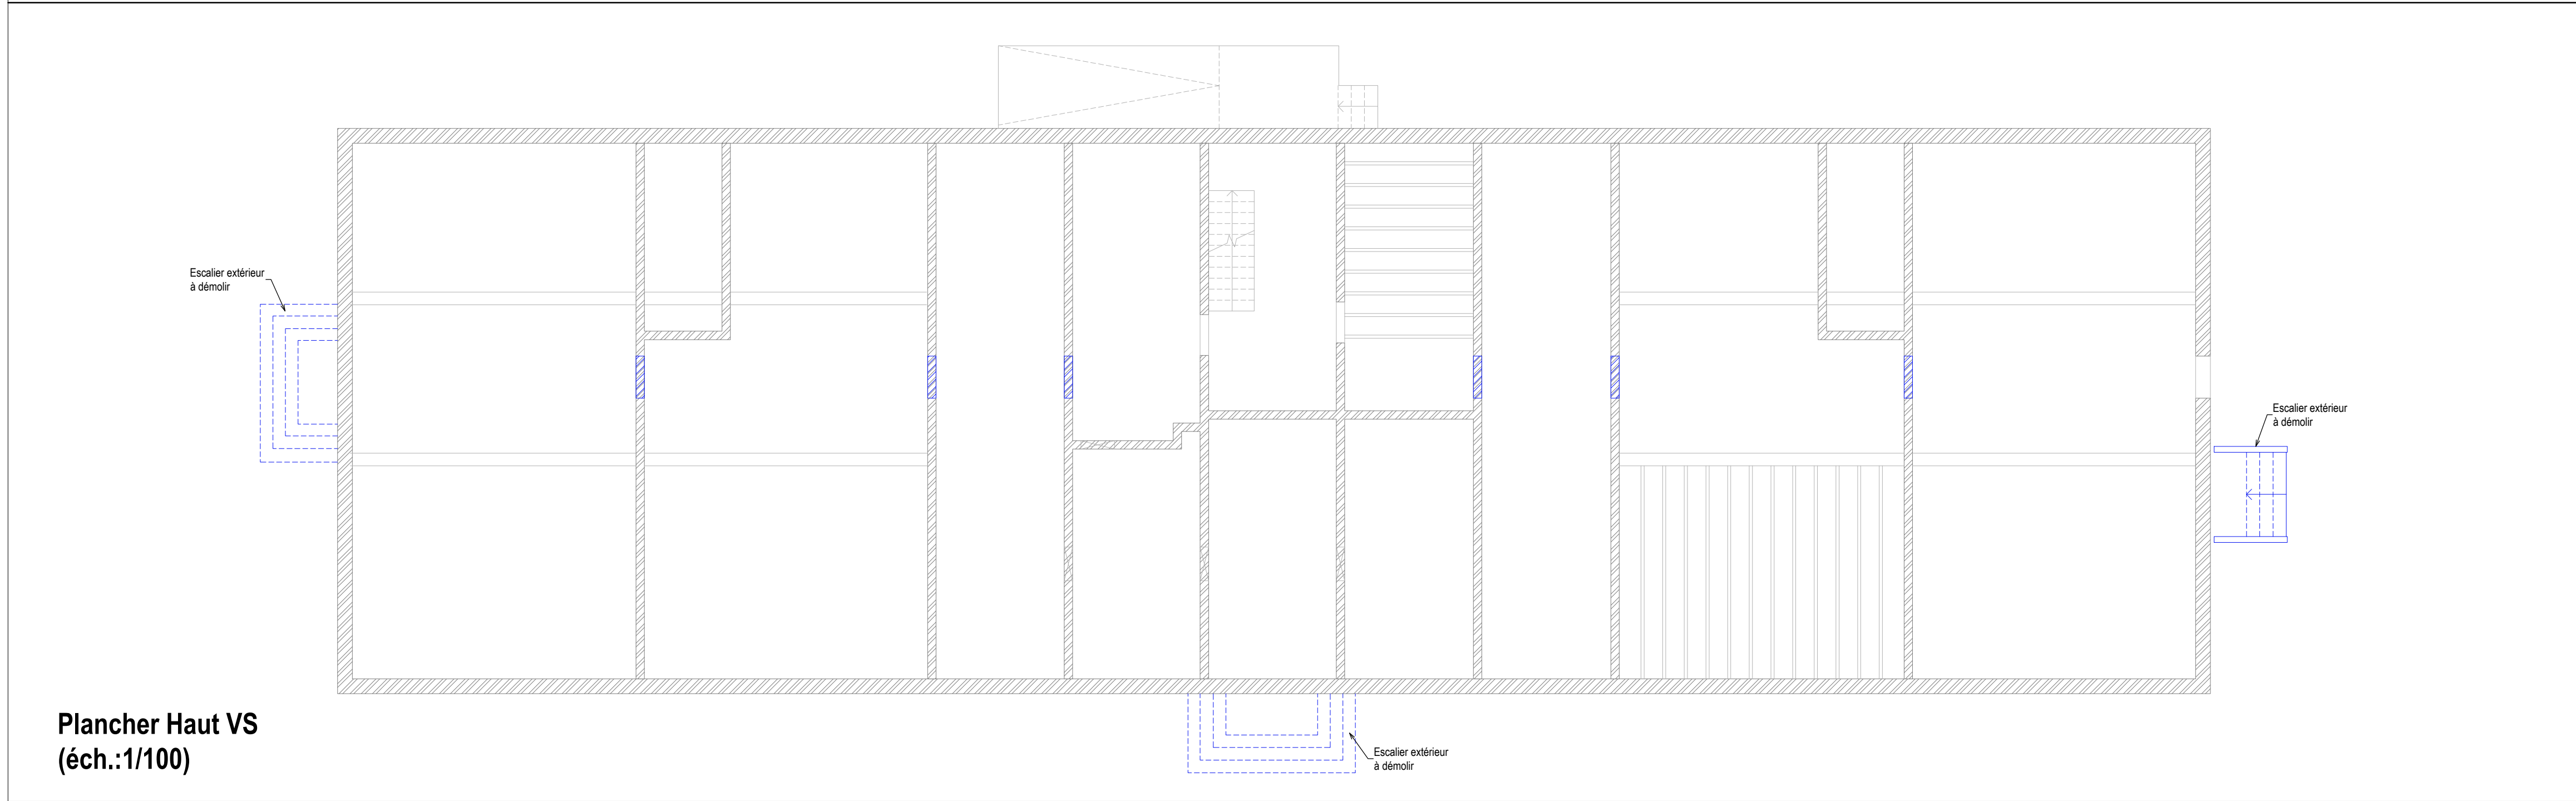
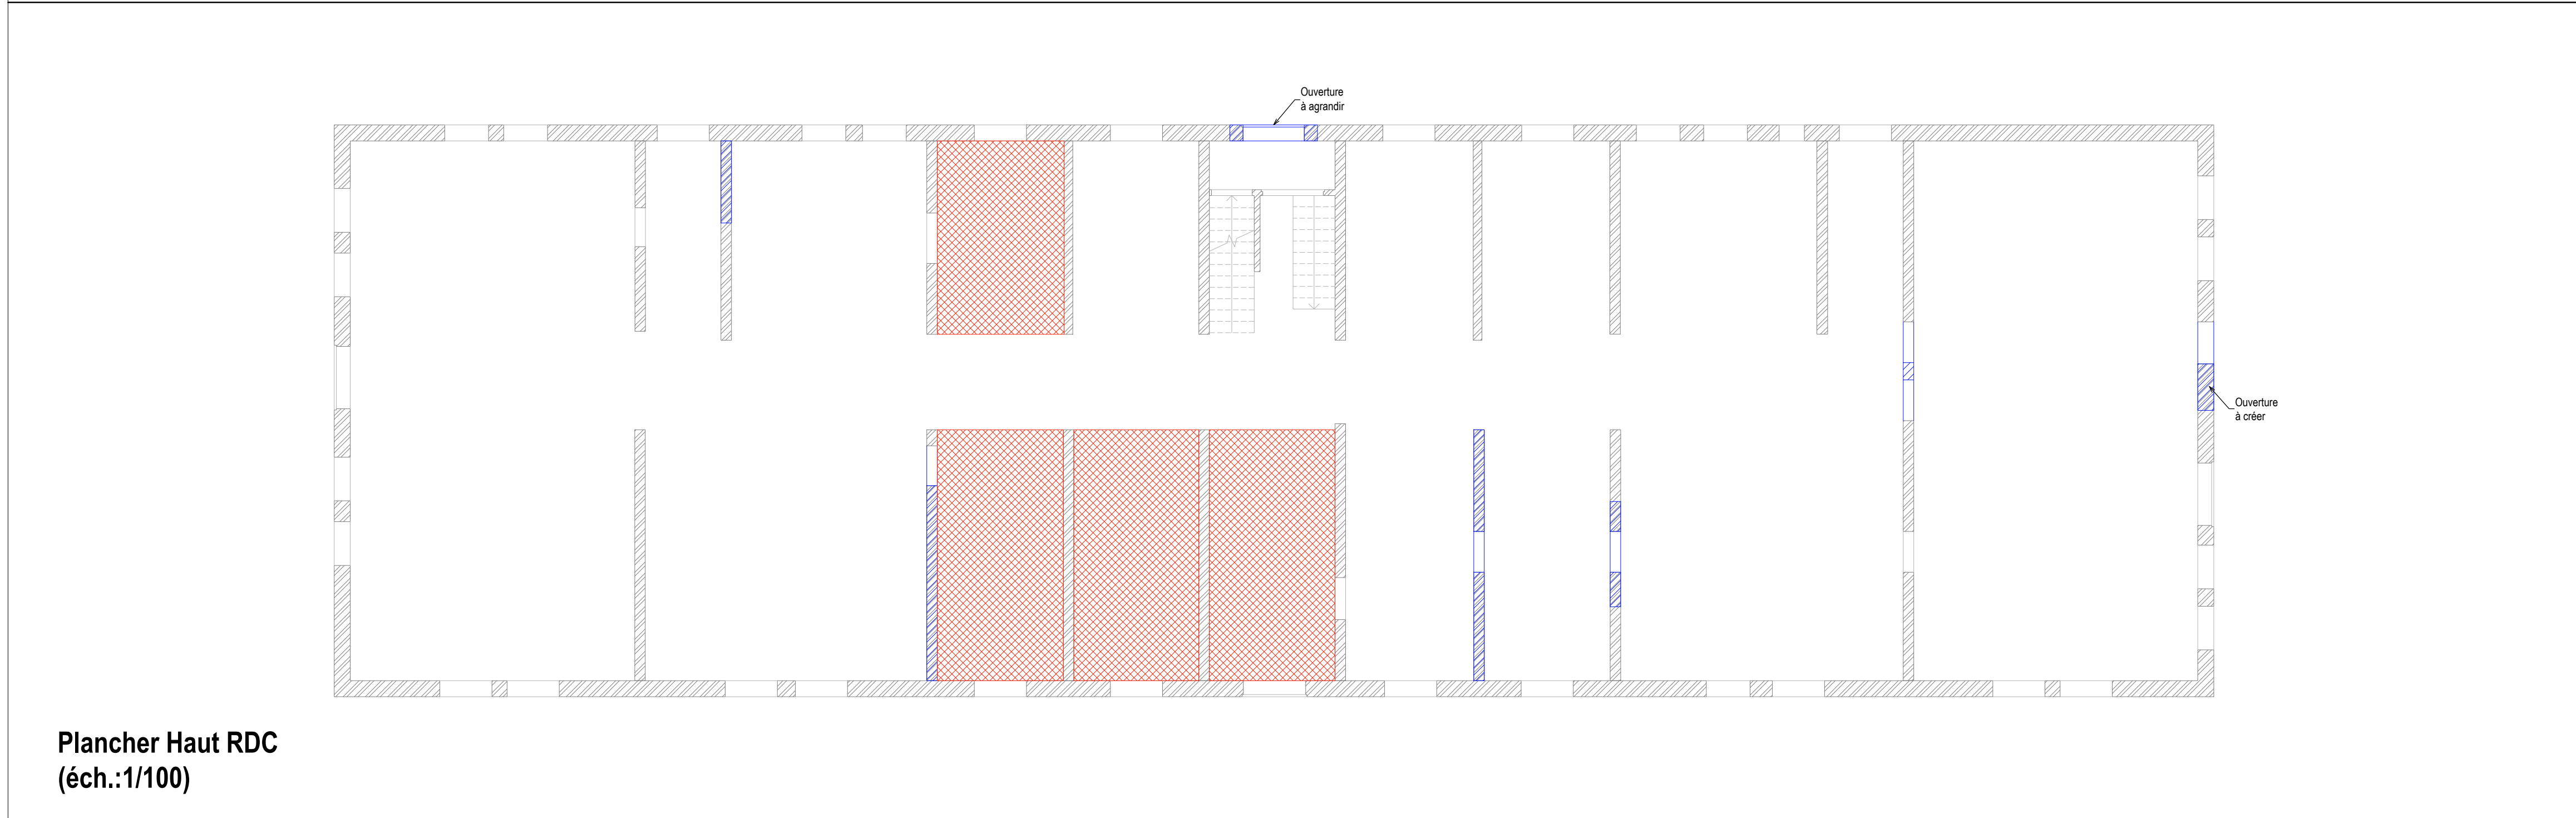


LÉGENDE	 Démolition murs
	 Démolition dalle



REHABILITATION DE LA 120EME ANTENNE MEDICALE CASERNE MARTIN DES PALLIERES		
Caserne Martin des Pallières Bâtiment 056 route d'Auvours 72 470 CHAMPAGNE		
MAITRISE D'OUVRAGE		MINISTERE DES ARMEES
 MINISTÈRE DES ARMÉES <small>Chemin de la Paix Paris France</small>	ETAT - MINISTÈRE DES ARMÉES ESSE de Rennes Quartier Merganteau BP 14 35086 RENNES Cedex 9	
MAITRISE D'OEUVERE		PRE - CONCEPT
Architecte mandataire		PRECONCEPT
 NANCY RENNES	 ARCHITECTES PRECONCEPT	10 RUE DE PARIS MAIRIE 2 35000 RENNES-REVUZE Sagep 2 bis rue Corneil 35011 RENNES T : 01 48 99 59 50 (standard) contact@preconcept.fr
Bureau d'étude TCE Economie de la construction		BETOM
 bet om ECONOMIE DE LA CONSTRUCTION		11 allée du labourant 35 000 RENNES Tel : 02 99 27 00 50 (standard) accueil-rennes@betom.fr
Bureau d'étude - thermique		CAP TERRE
 cap terre ECONOMIE DE LA CONSTRUCTION		11 allée du labourant 35 000 RENNES Tel : 02 99 27 00 50 (standard) accueil-rennes@cap-terre.com
Plans de démolition		
Structure		
DCE		
1 : 100		
Date		02 Avril 2025
Indice	Description	DEM01
0	02/04/25	
	Création du plan	