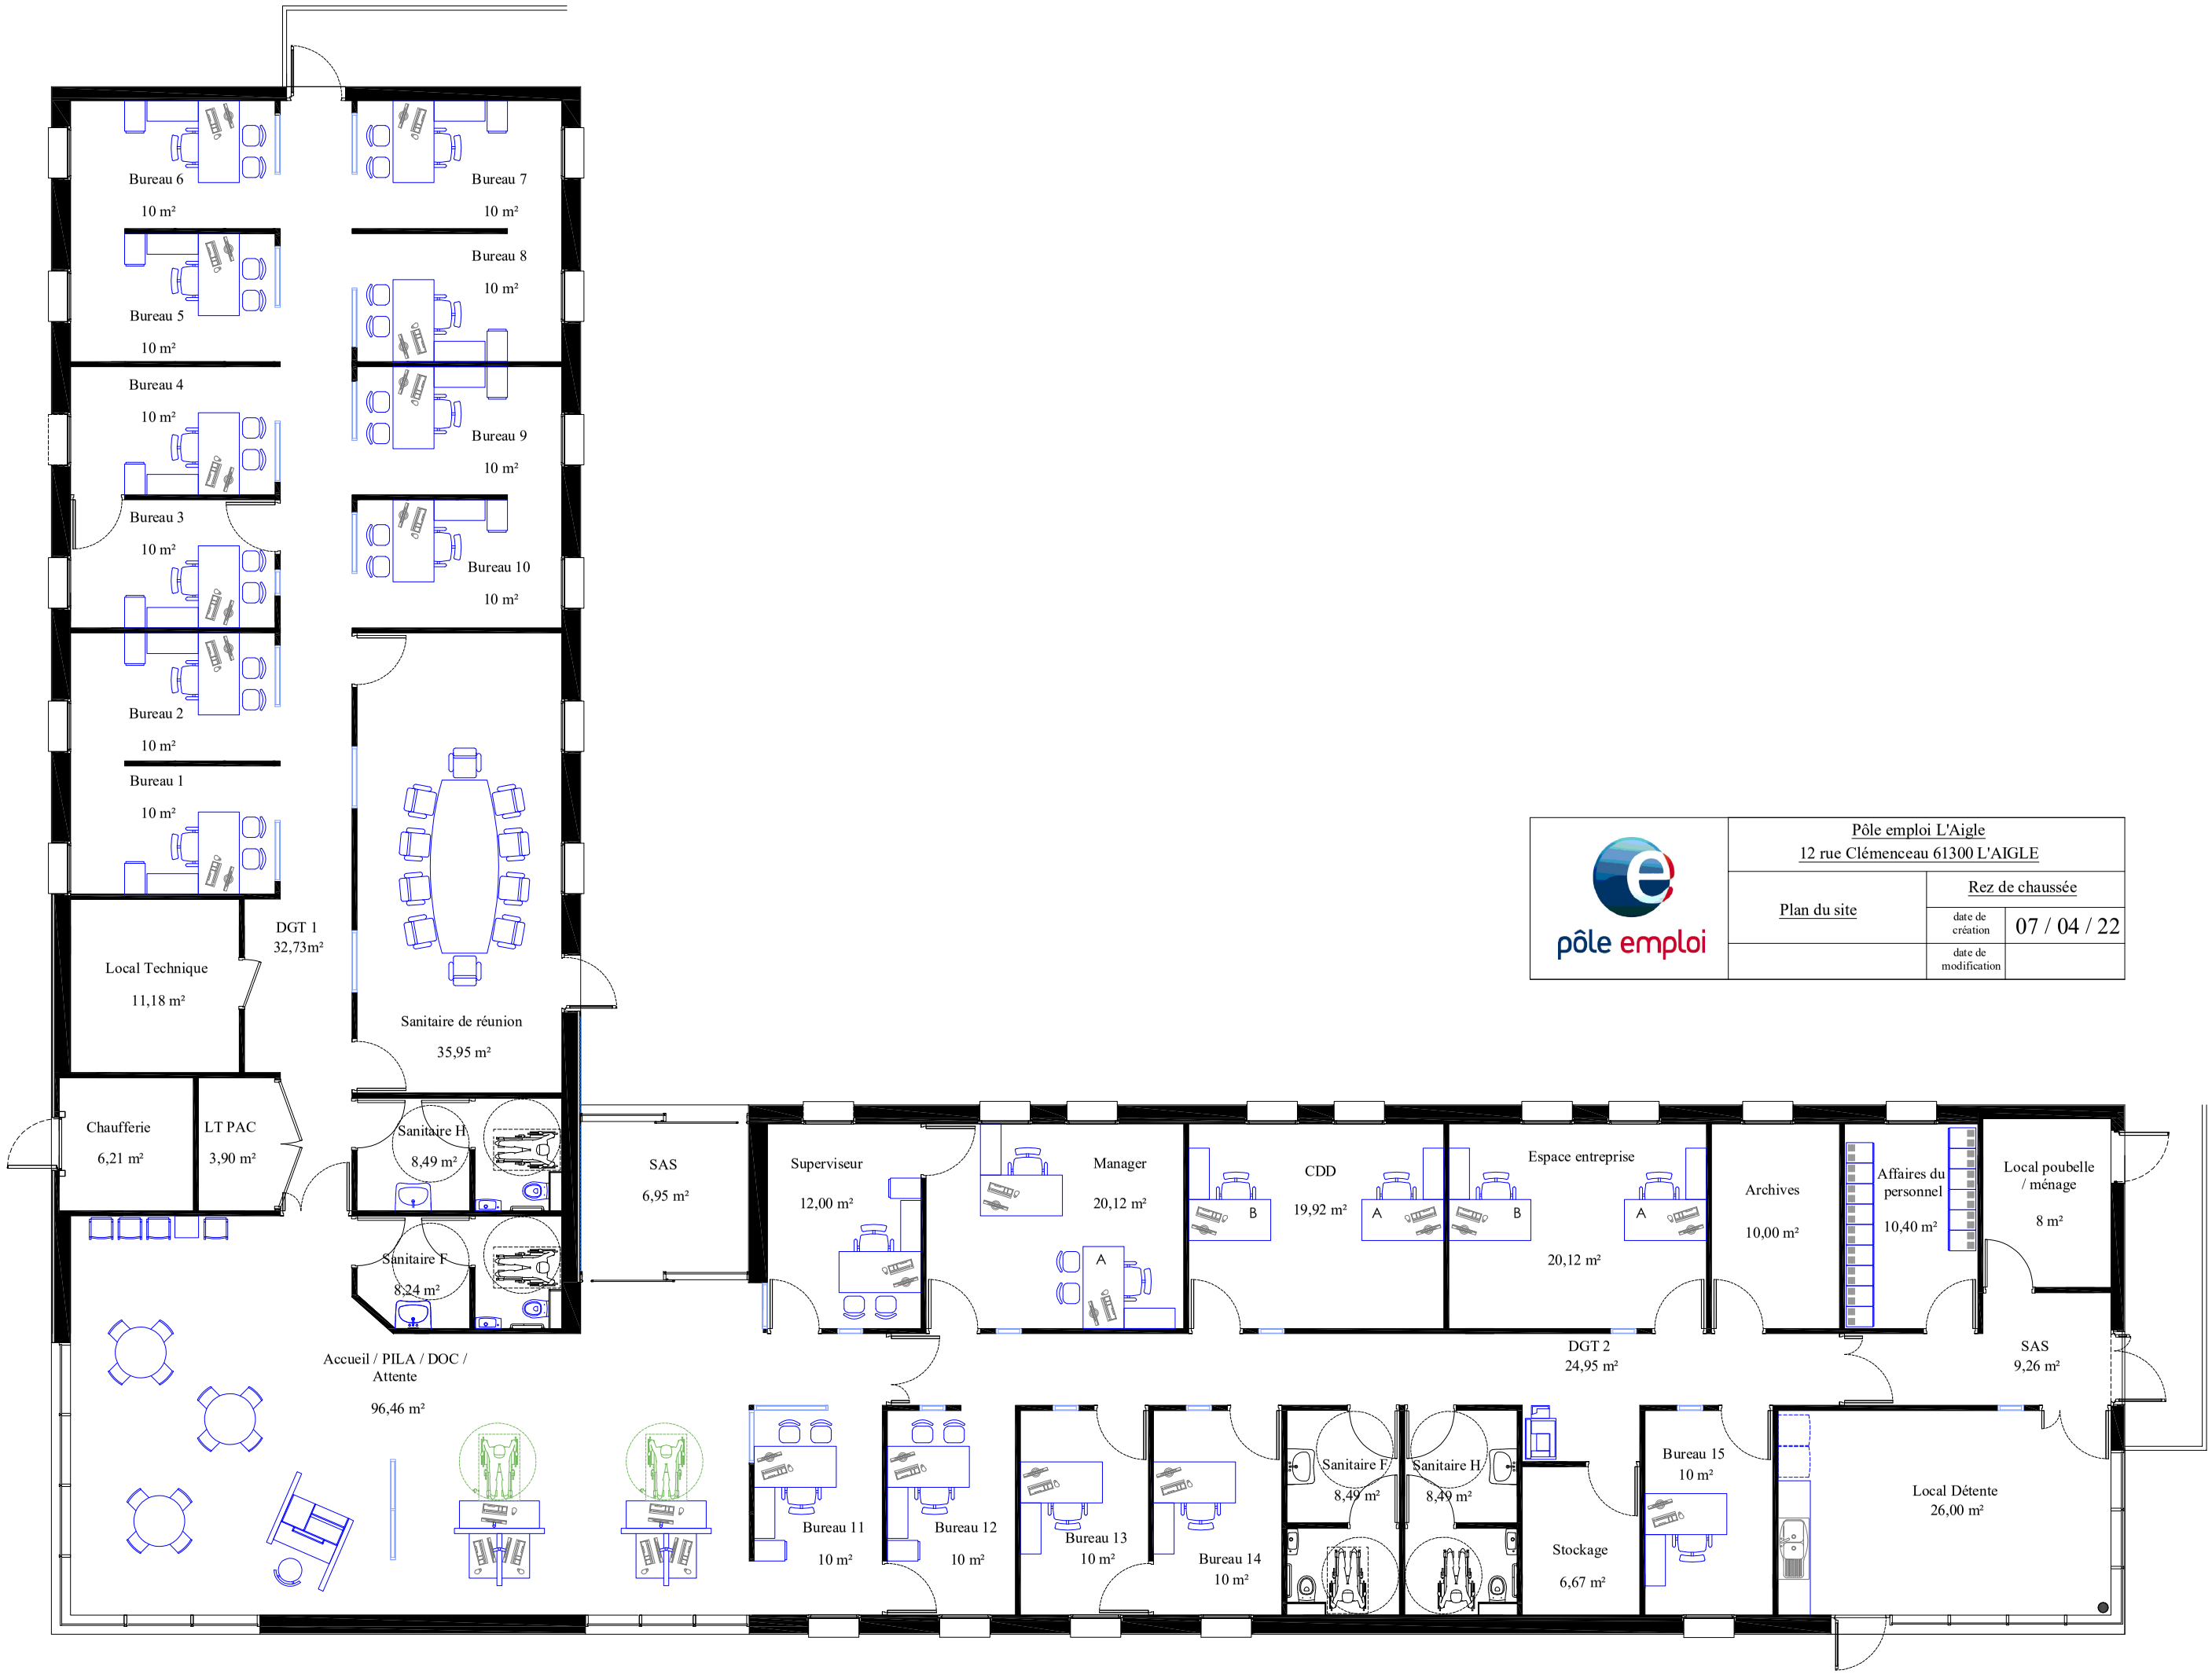

pôle emploi

	Pôle emploi L'Aigle 12 rue Clémenceau 61300 L'AIGLE		
Plan du site	Rez de chaussée		
		date de création	07 / 04 / 22
		date de modification	