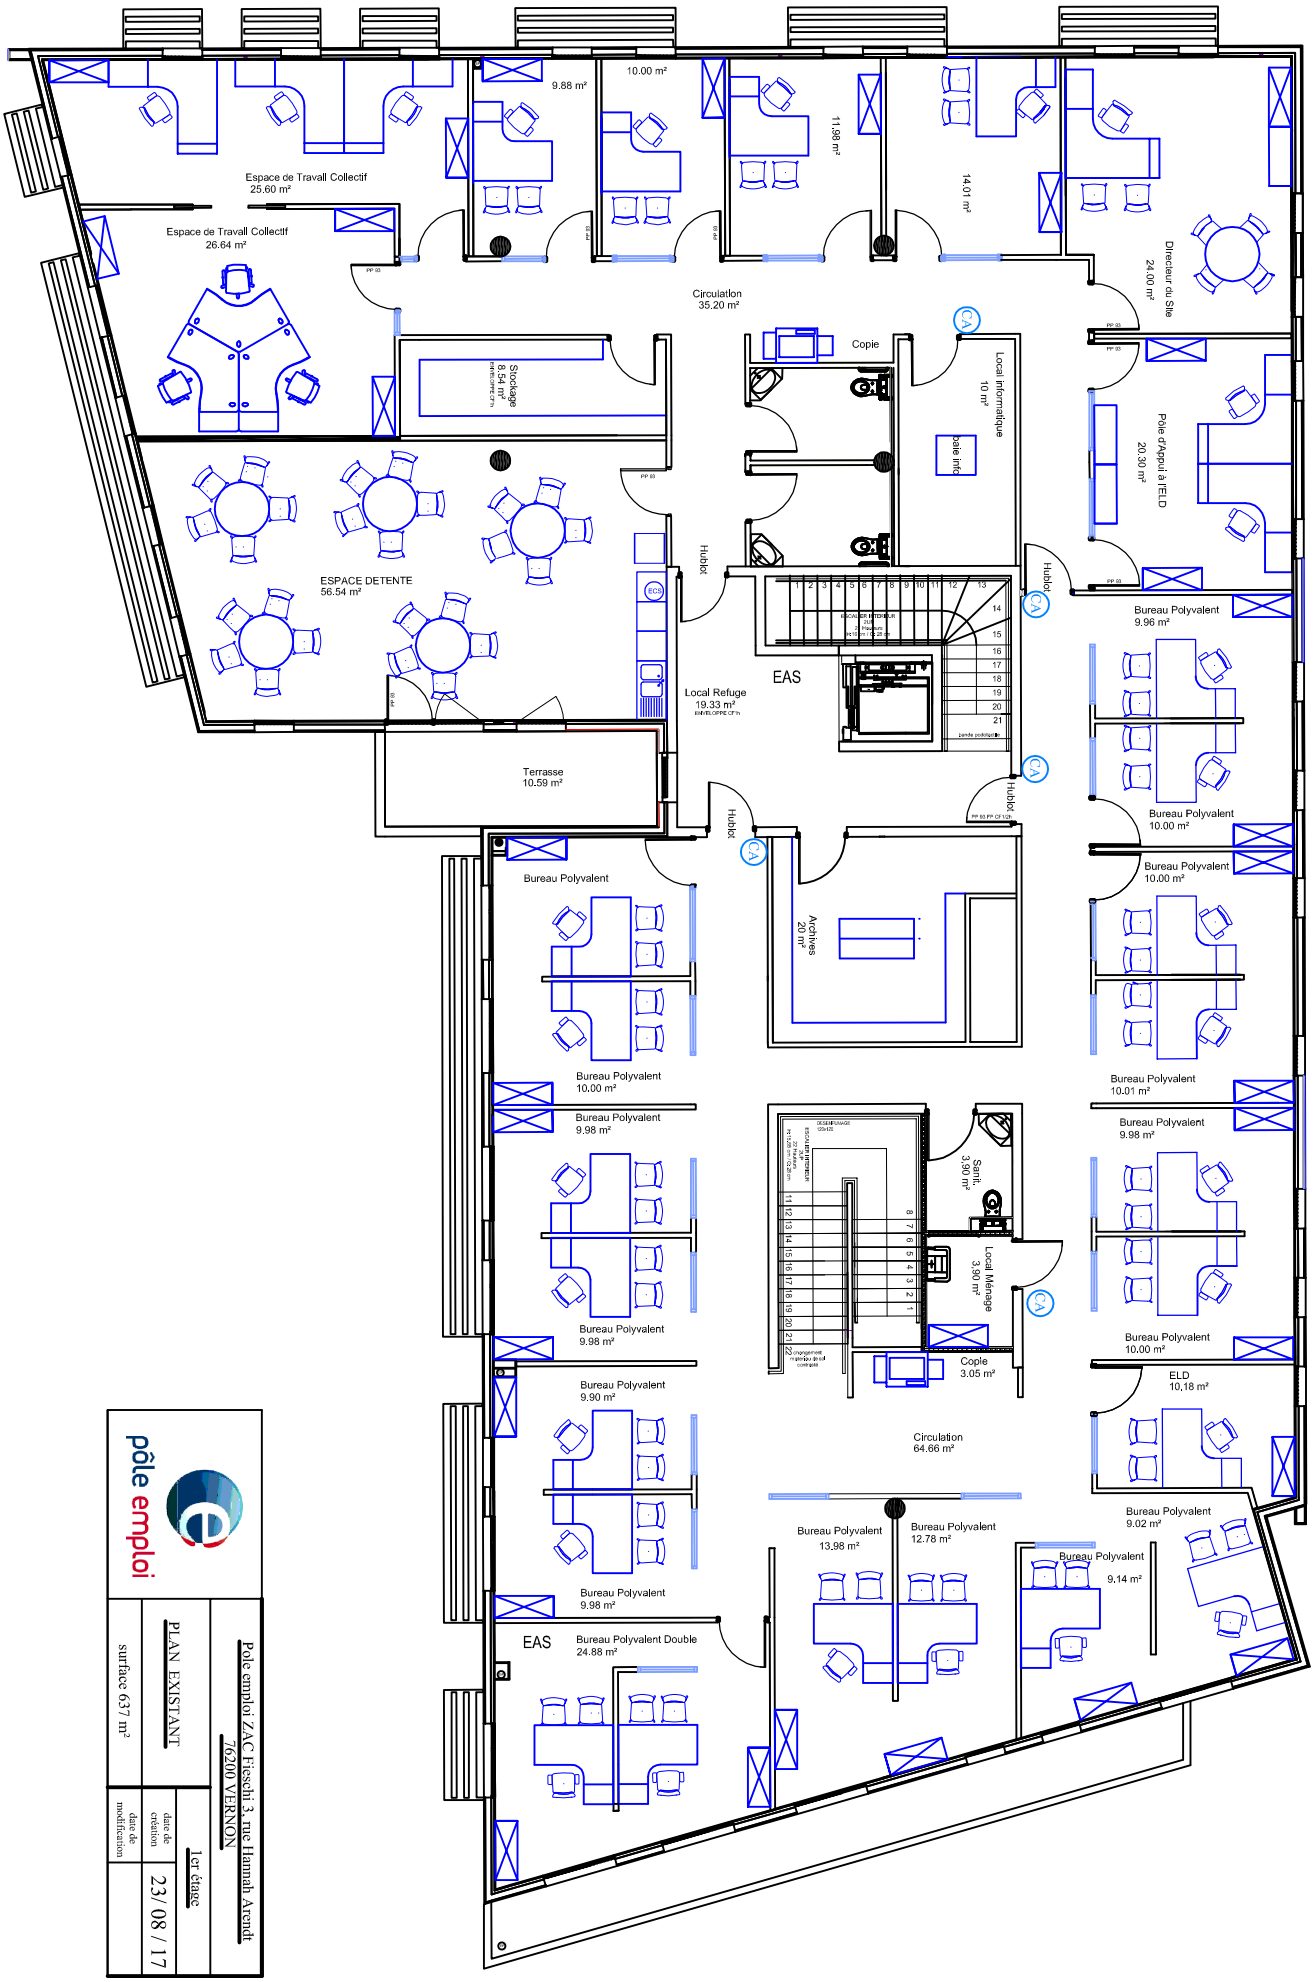

pôle emploi

Pole emploi ZAC Fiesschi 3, rue Hannah Arendt
76200 VERNON

PLAN EXISTANT

surface 637 m²

1er étage

date de création: 23/08/17

date de modification: