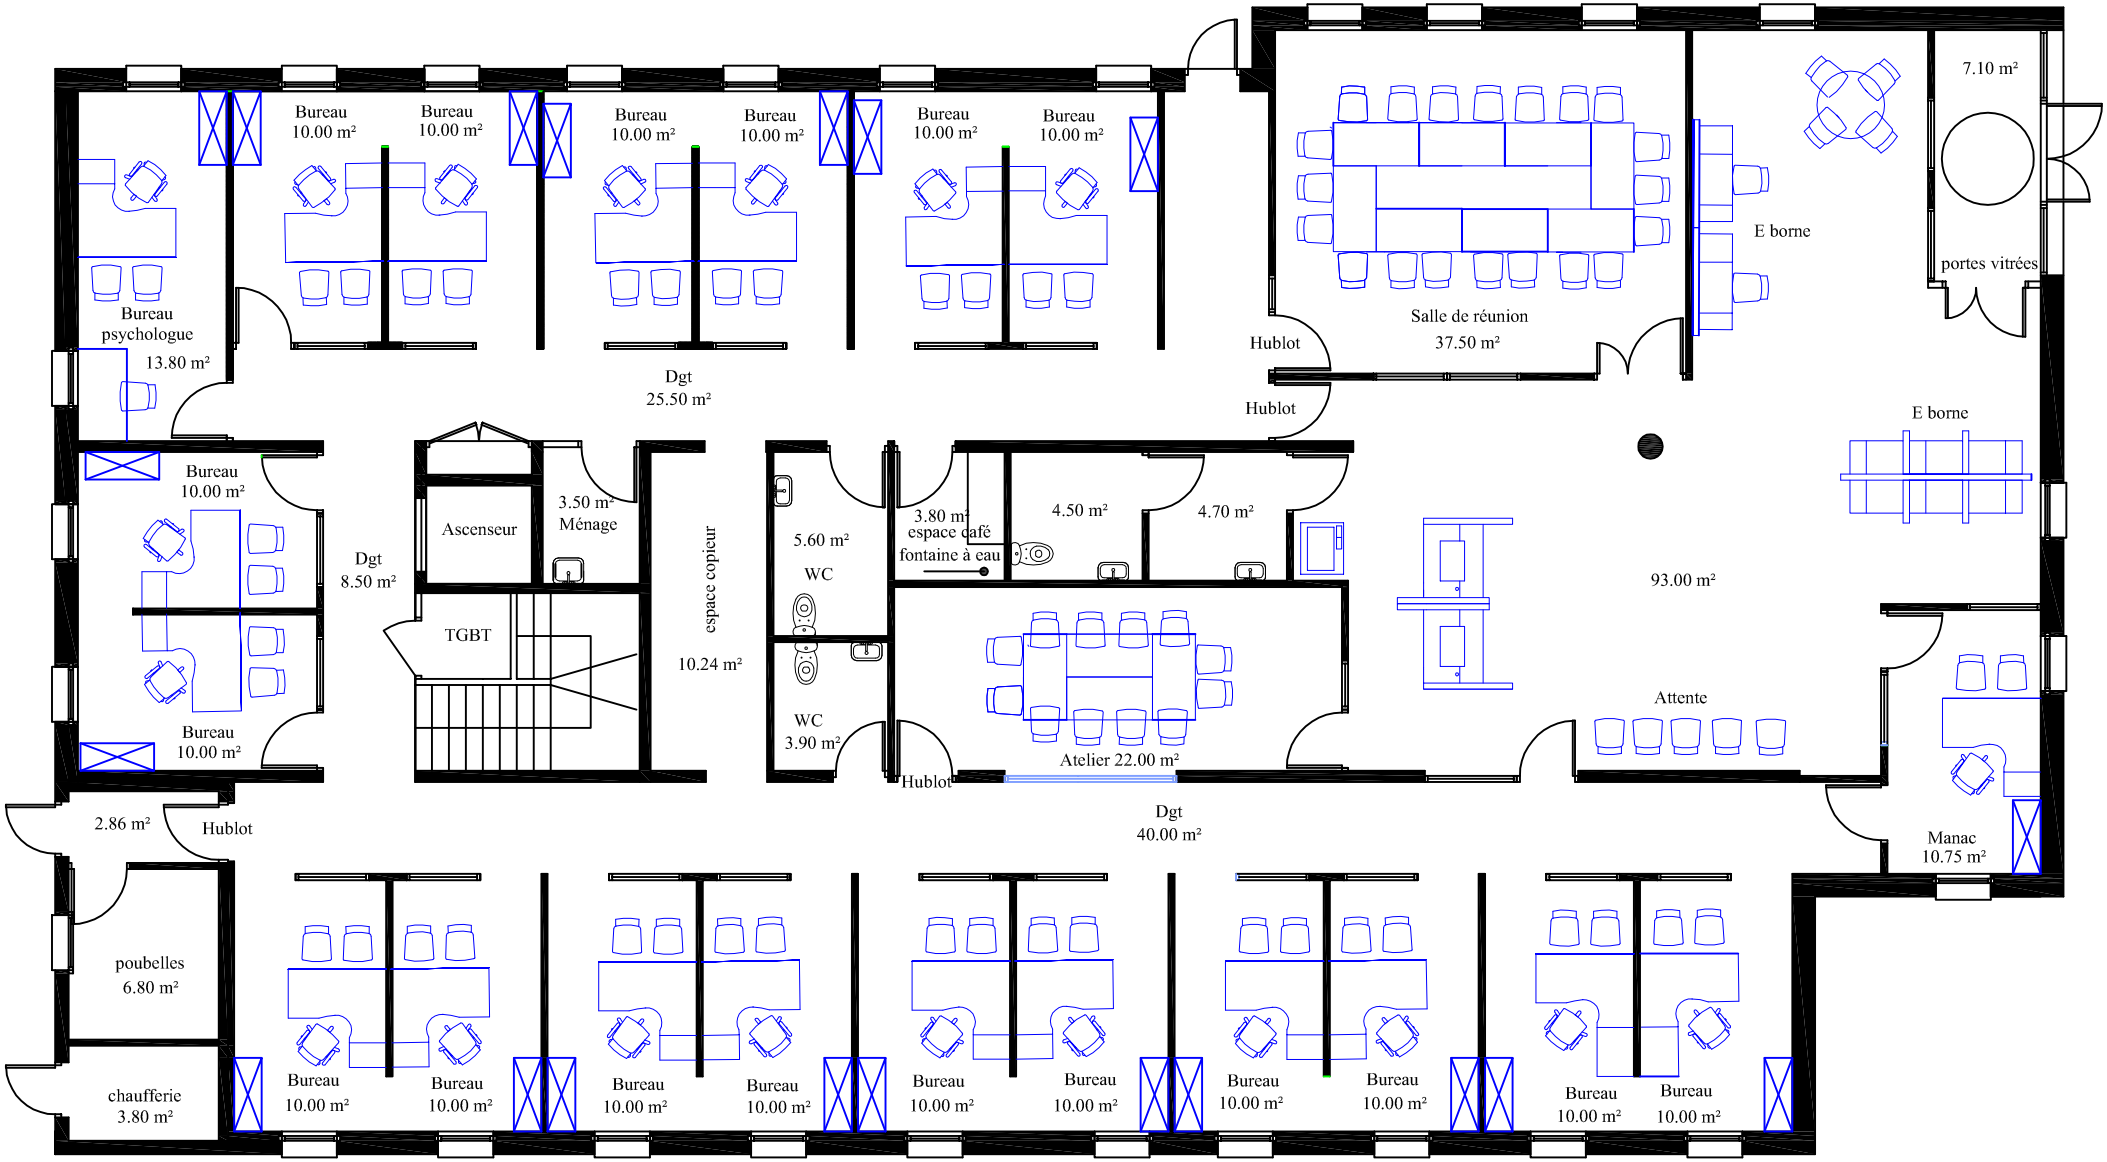

pôle emploi	Pôle emploi Barentin Boulevard de Normandie 76360 BARENTIN	
	cloisonnement	Rez de chaussée
		date 13 /03 / 20