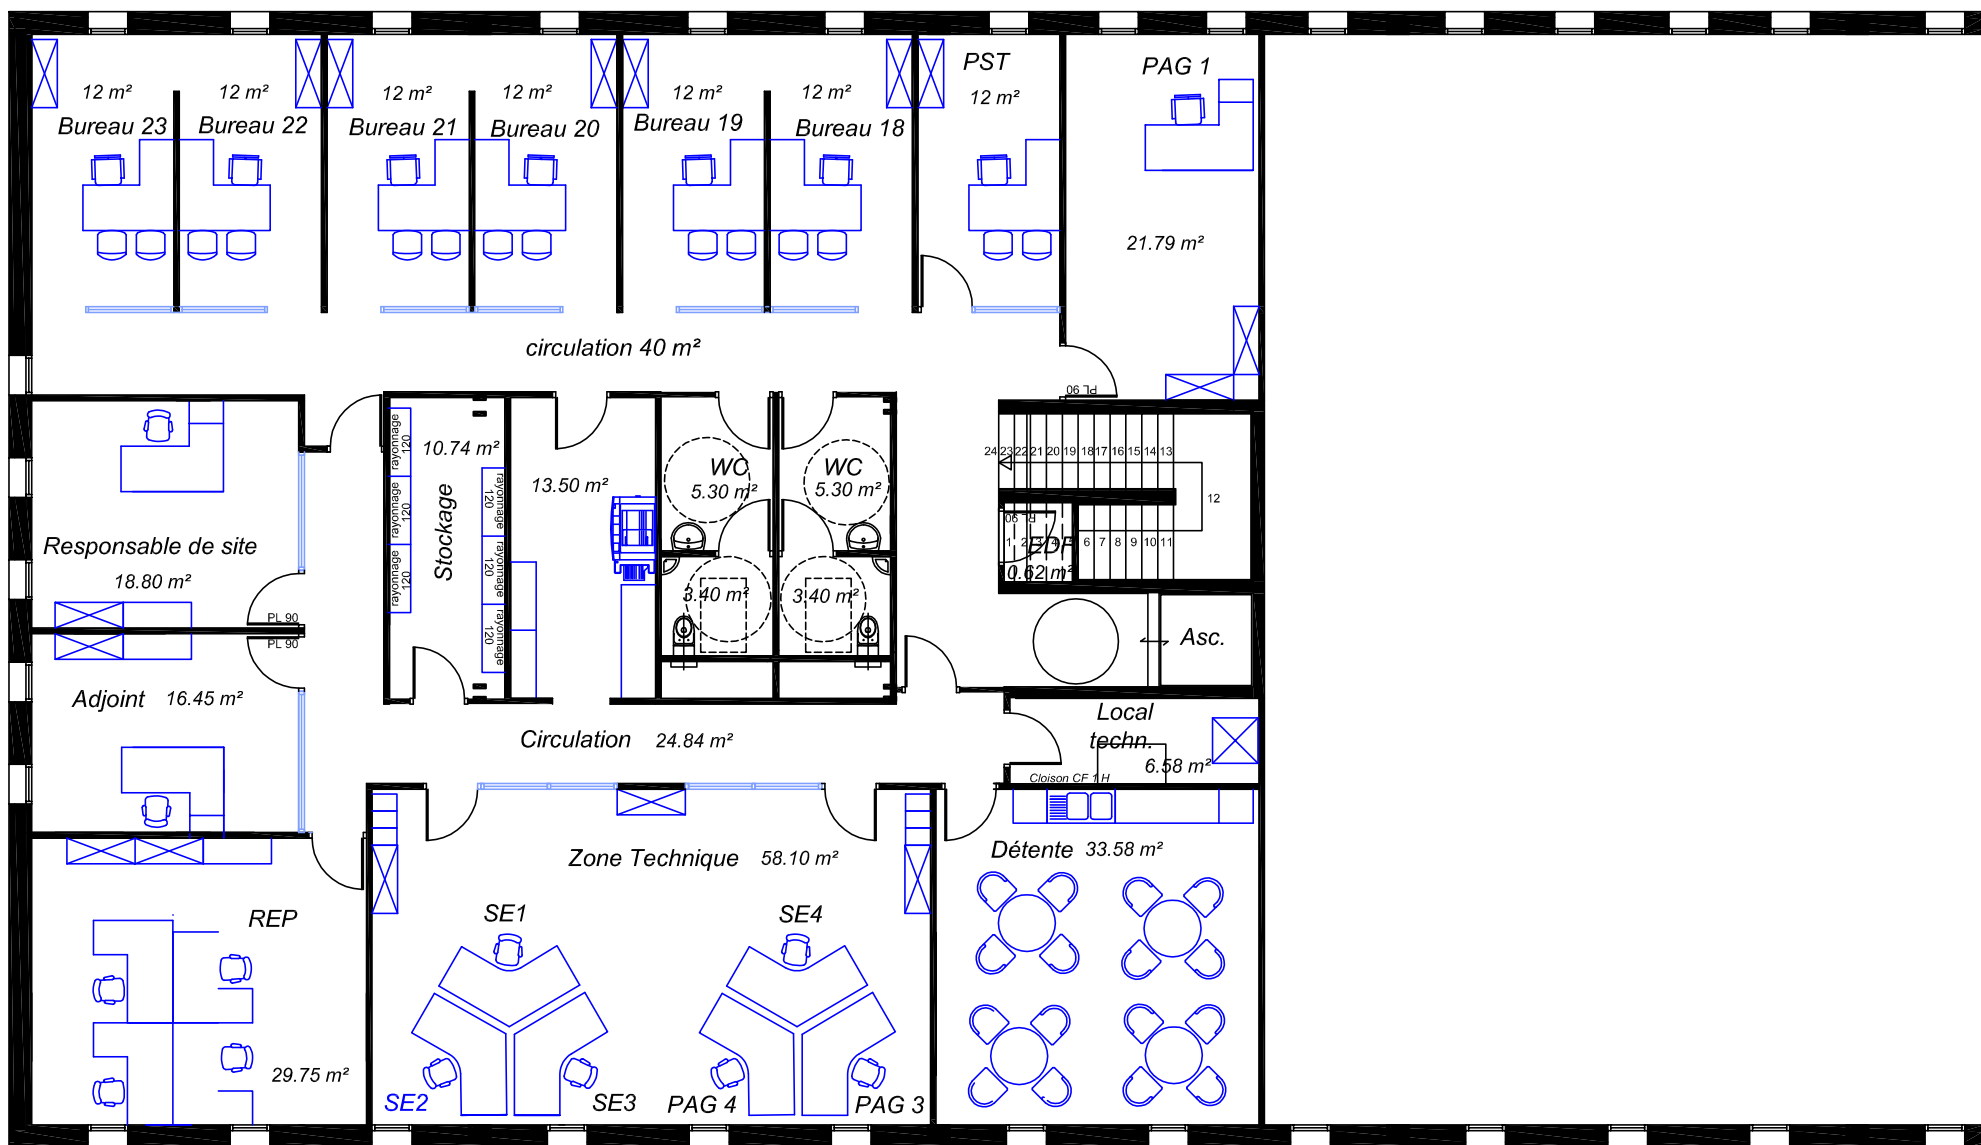

	Pole emploi FECAMP	
	122, rue Jean Lorrain 76400 FECAMP	
	Rez de chaussée	
	Plan existant	
	date de création	02 / 07 / 18
	date de modification	
	échelle	



	Pole emploi FECAMP	
	122, rue Jean Lorrain 76400 FECAMP	
	Etage	
	Plan existant	
	date de création	02 / 07 / 18
	date de modification	
	échelle	