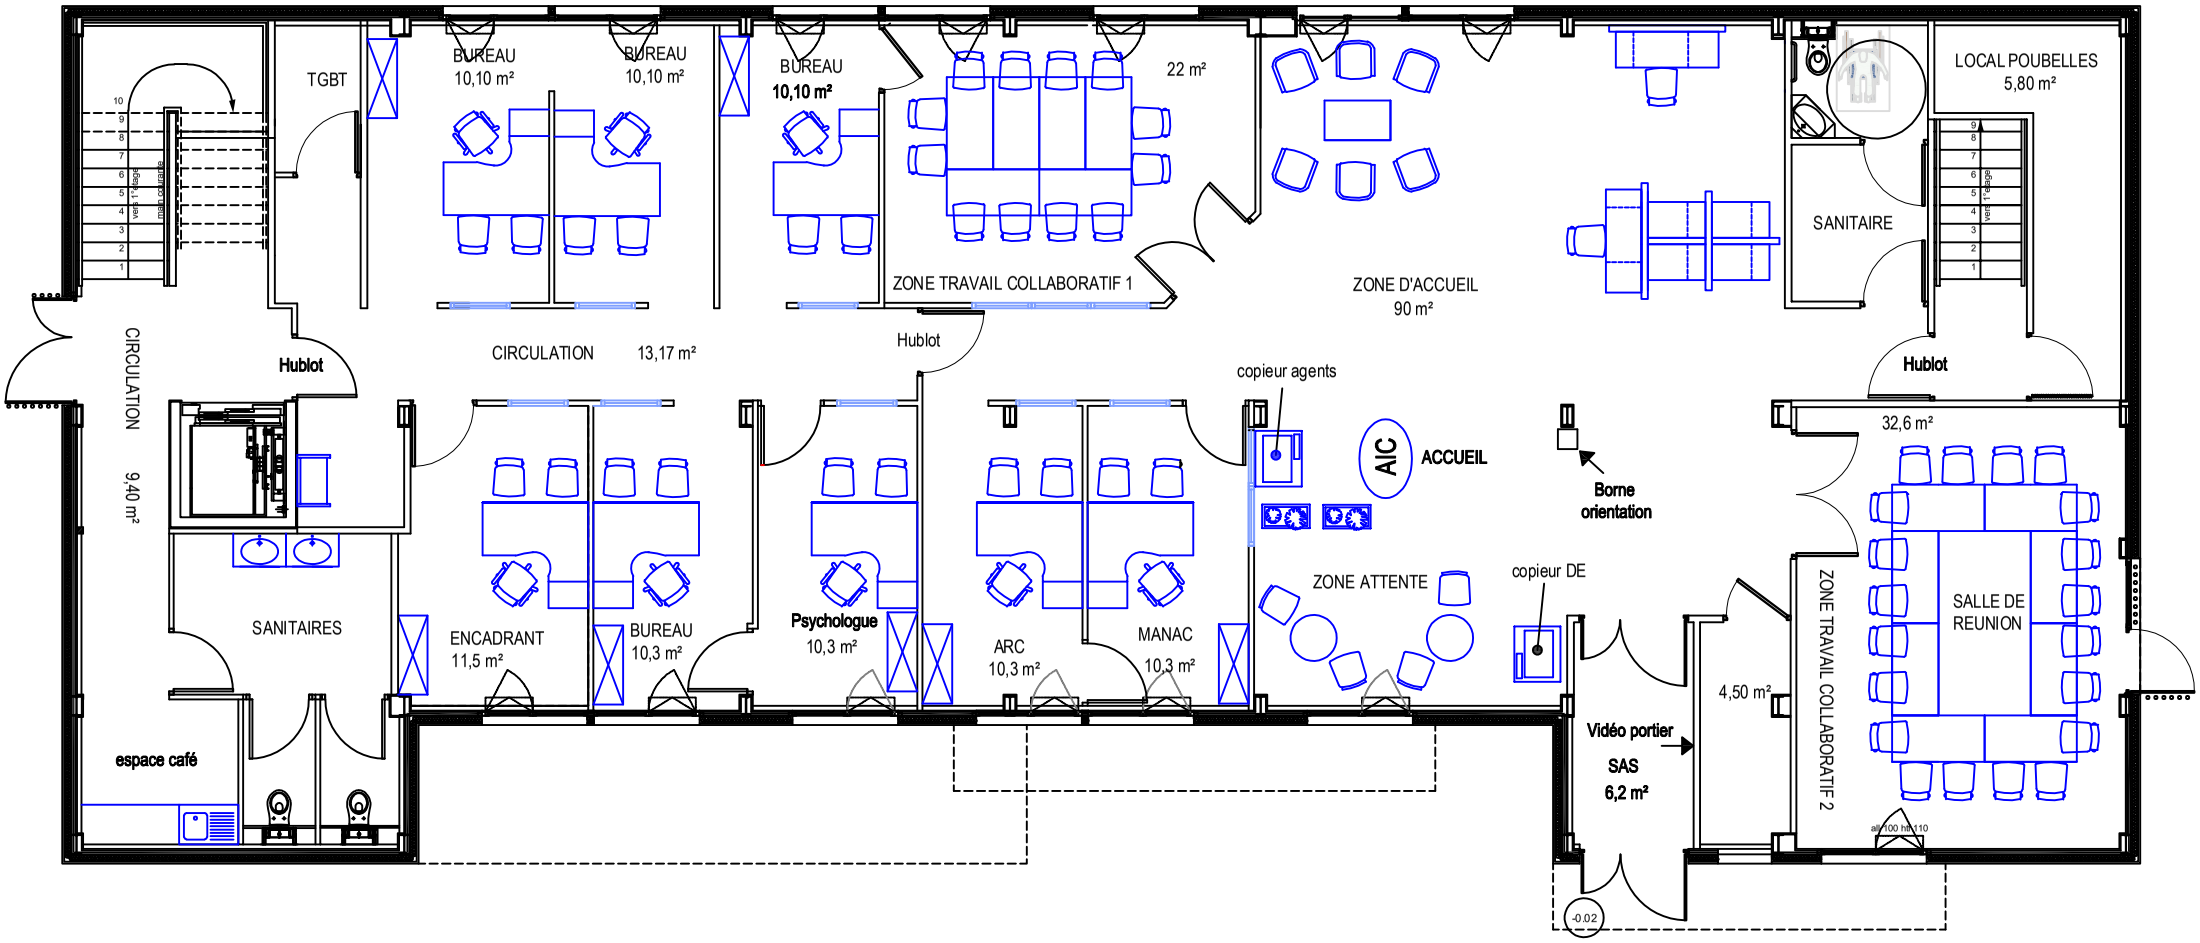

pôle emploi	Pôle emploi de GISORS rue de Riesgelsberg 27140 GISORS	
Plan existant	REZ DE CHAUSSEE	
	date	14 / 01 / 19
	Surface	347 m²