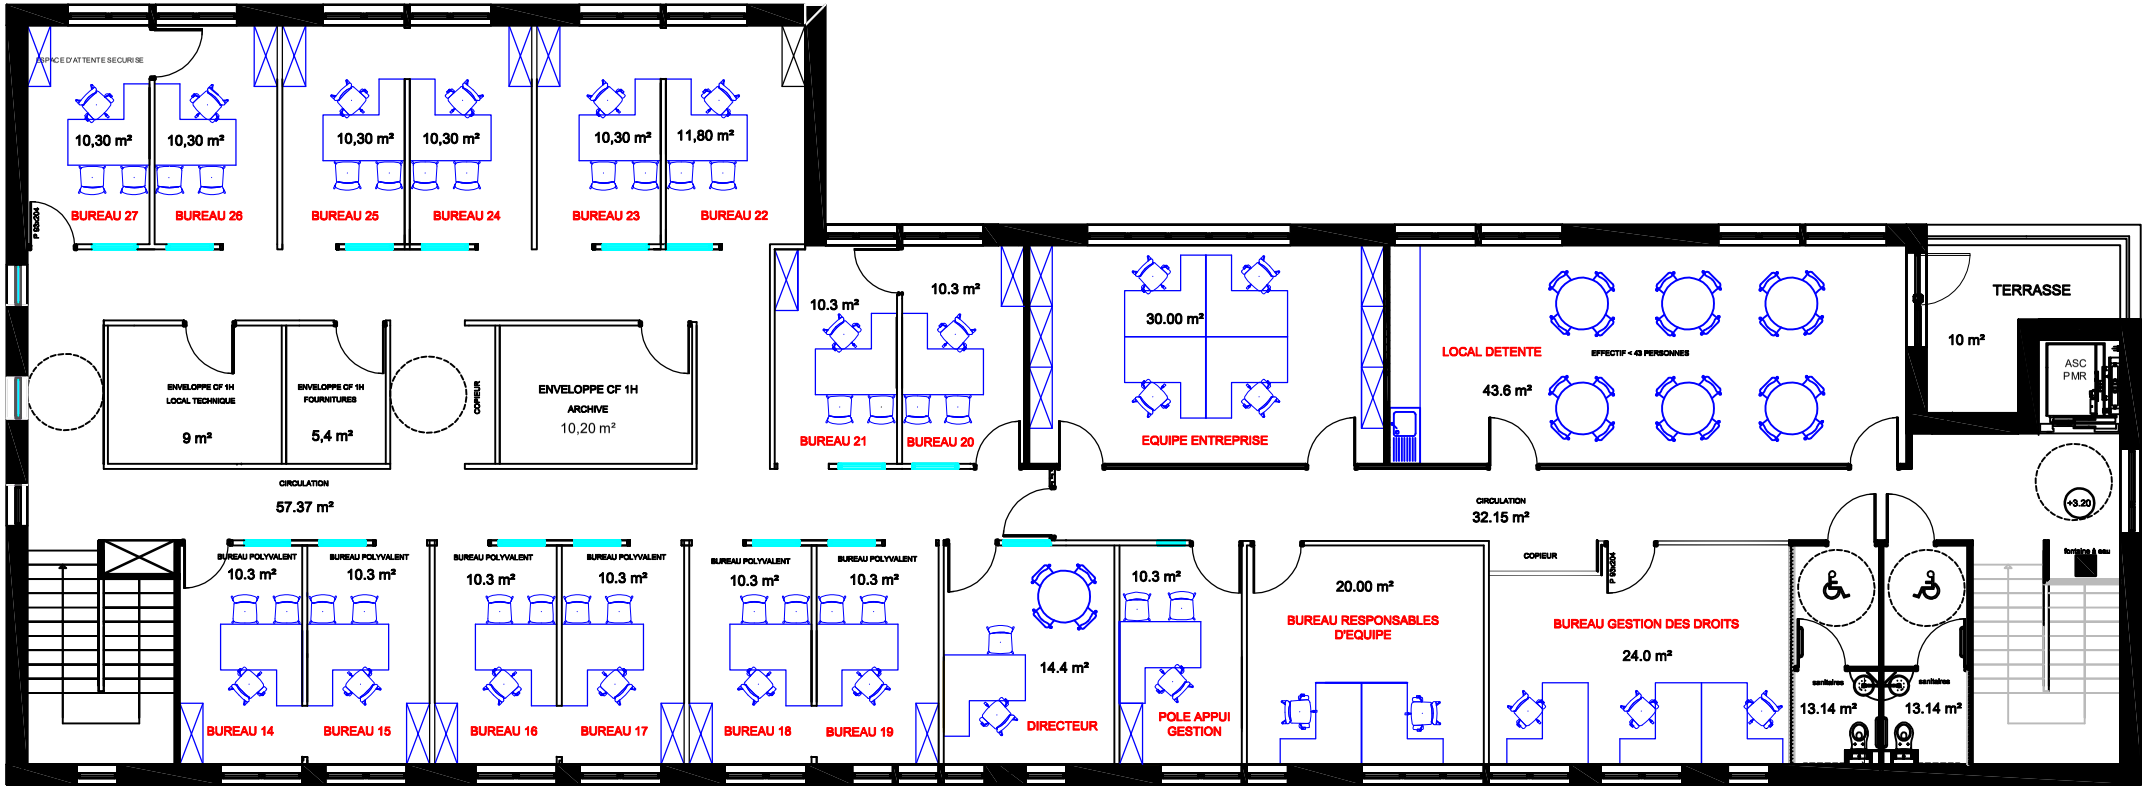

pôle emploi

POLE EMPLOI QUEVILLY
5, rue Fleury 76120 Grand Quevilly

plan existant

Etage

date de création	26/04/2017
mise a jour	09/02/2022