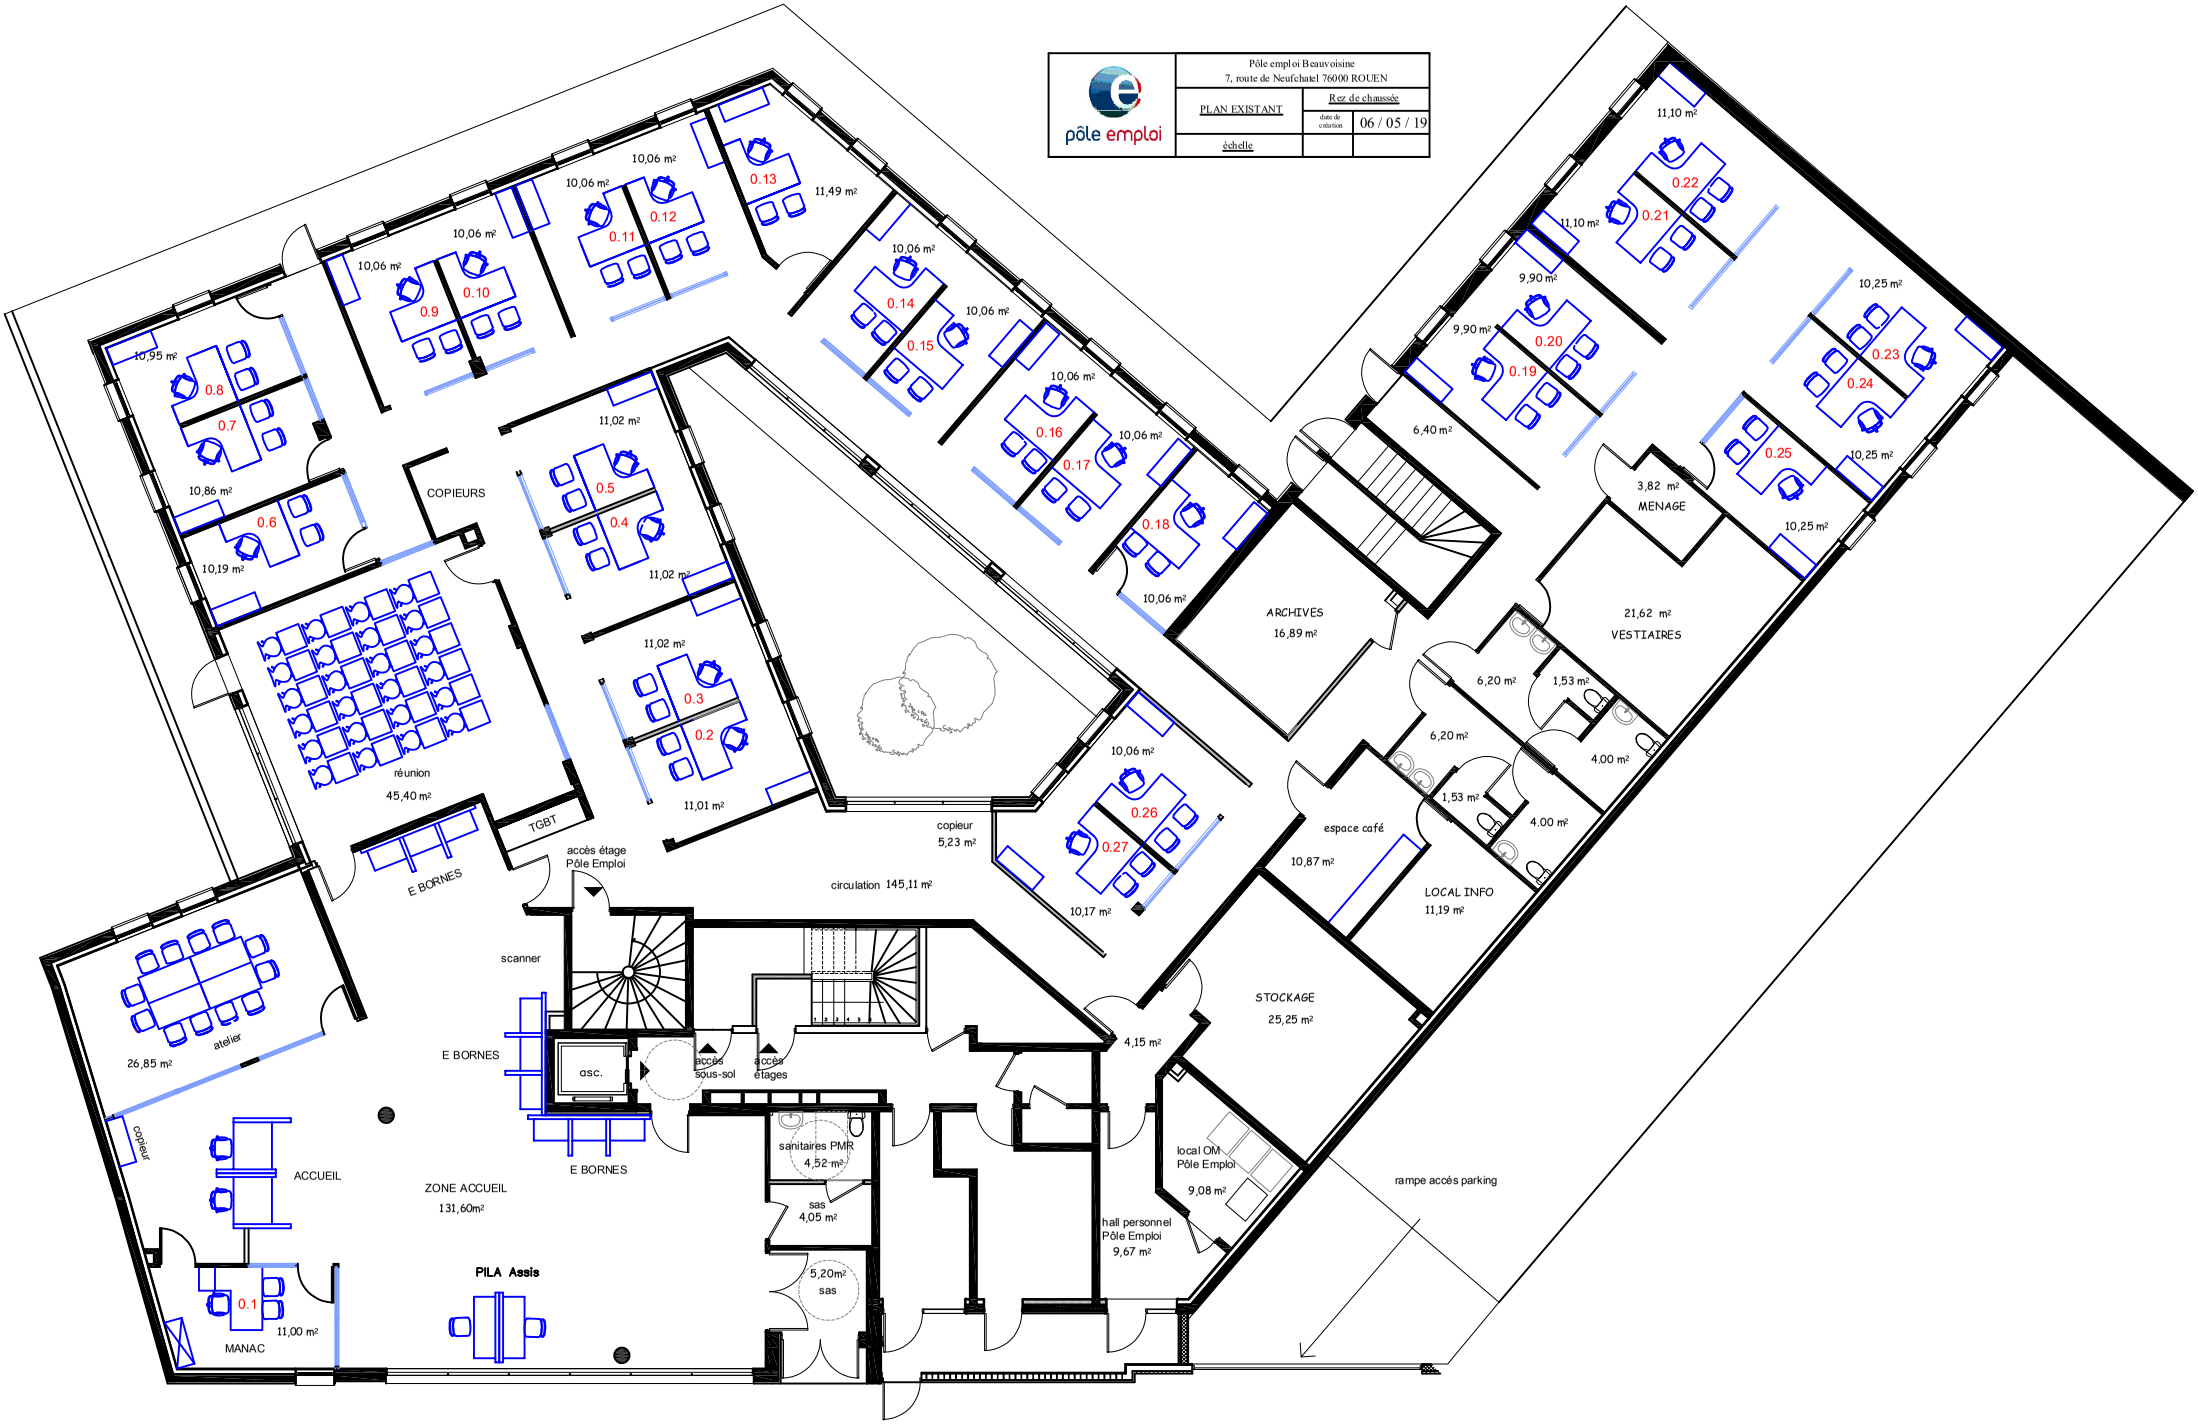
pôle emploi
Pôle emploi Beauvoisine
7, route de Neufchatel 76000 ROUEN
PLAN EXISTANT
Rez de chaussée
date de création
06 / 05 / 19
échelle
0.1
0.2
0.3
0.4
0.5
0.6
0.7
0.8
0.9
0.10
0.11
0.12
0.13
0.14
0.15
0.16
0.17
0.18
0.19
0.20
0.21
0.22
0.23
0.24
0.25
0.26
0.27
10,95 m²
10,86 m²
10,19 m²
11,02 m²
11,02 m²
11,02 m²
11,01 m²
10,06 m²
10,06 m²
10,06 m²
10,06 m²
10,06 m²
10,06 m²
10,06 m²
10,06 m²
11,49 m²
10,17 m²
11,10 m²
11,10 m²
9,90 m²
9,90 m²
6,40 m²
10,25 m²
10,25 m²
10,25 m²
3,82 m²
MENAGE
21,62 m²
VESTIAIRES
6,20 m²
1,53 m²
4,00 m²
6,20 m²
1,53 m²
4,00 m²
ARCHIVES
16,89 m²
COPIEURS
réunion
45,40 m²
TGBT
E BORNES
accès étage
Pôle Emploi
copieur
5,23 m²
circulation 145,11 m²
espace café
10,87 m²
LOCAL INFO
11,19 m²
STOCKAGE
25,25 m²
4,15 m²
scanner
atelier
26,85 m²
E BORNES
asc.
accès
sous-sol
accès
étages
E BORNES
copieur
ACCUEIL
ZONE ACCUEIL
131,60m²
sanitaires PMR
4,52 m²
sas
4,05 m²
5,20m²
sas
local OM
Pôle Emploi
9,08 m²
hall personnel
Pôle Emploi
9,67 m²
rampe accés parking
PILA Assis
11,00 m²
MANAC