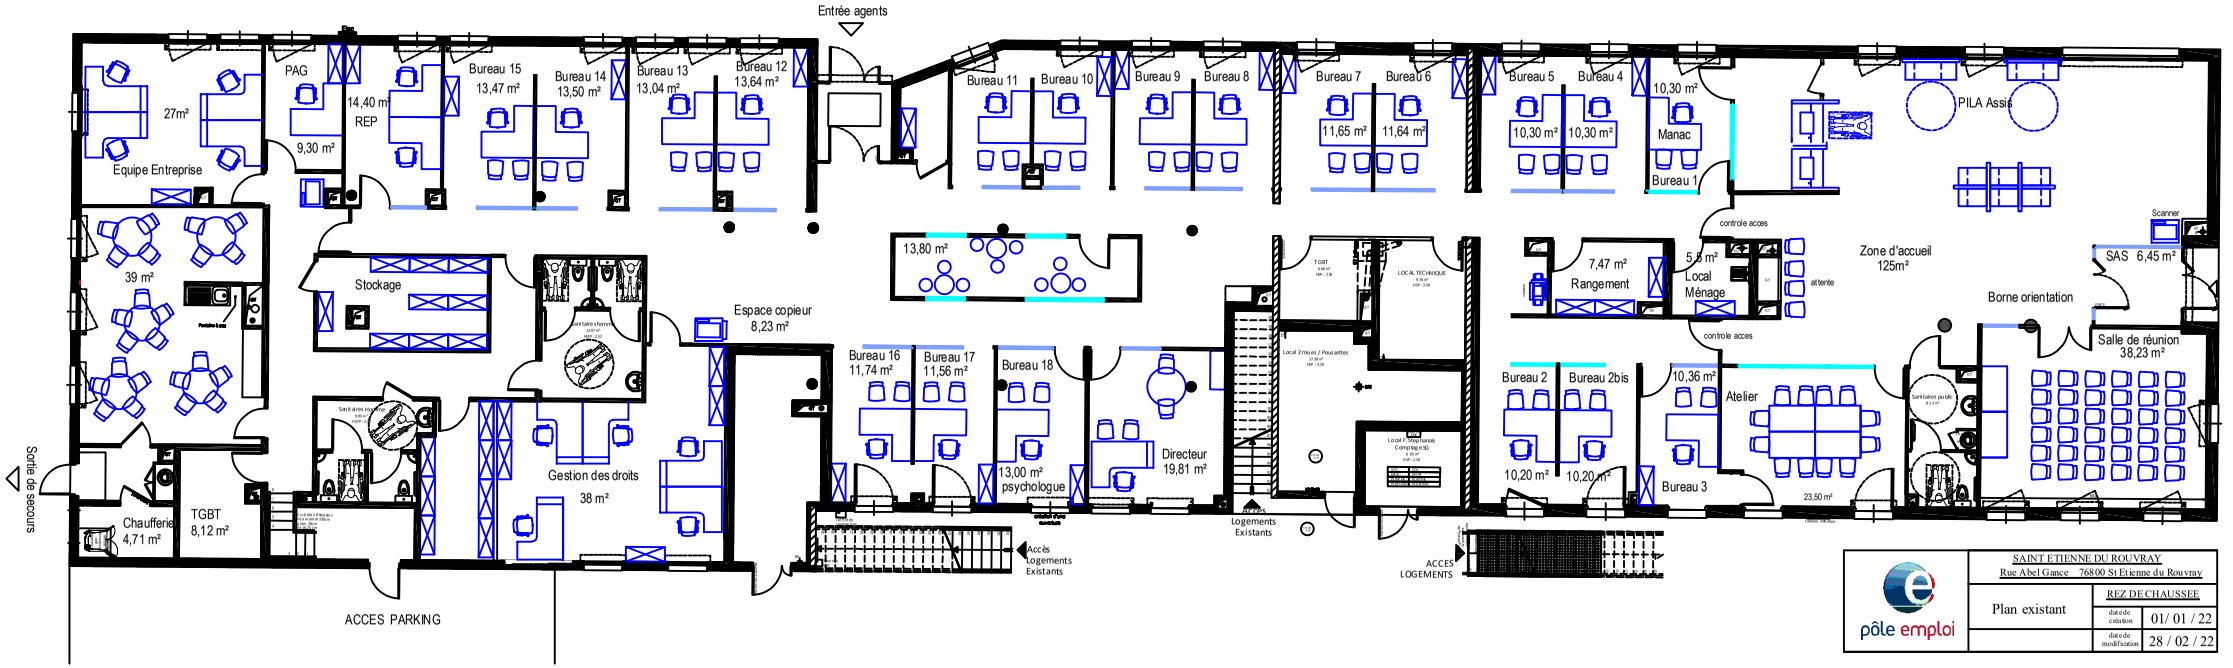

pôle emploi

SAINT ETIENNE DU ROUVRAY
Rue Abel Gance 76800 St Etienne du Rouvray

Plan existant

REZ DE CHAUSSEE

date de création : 01/ 01 / 22

date de modification : 28 / 02 / 22