
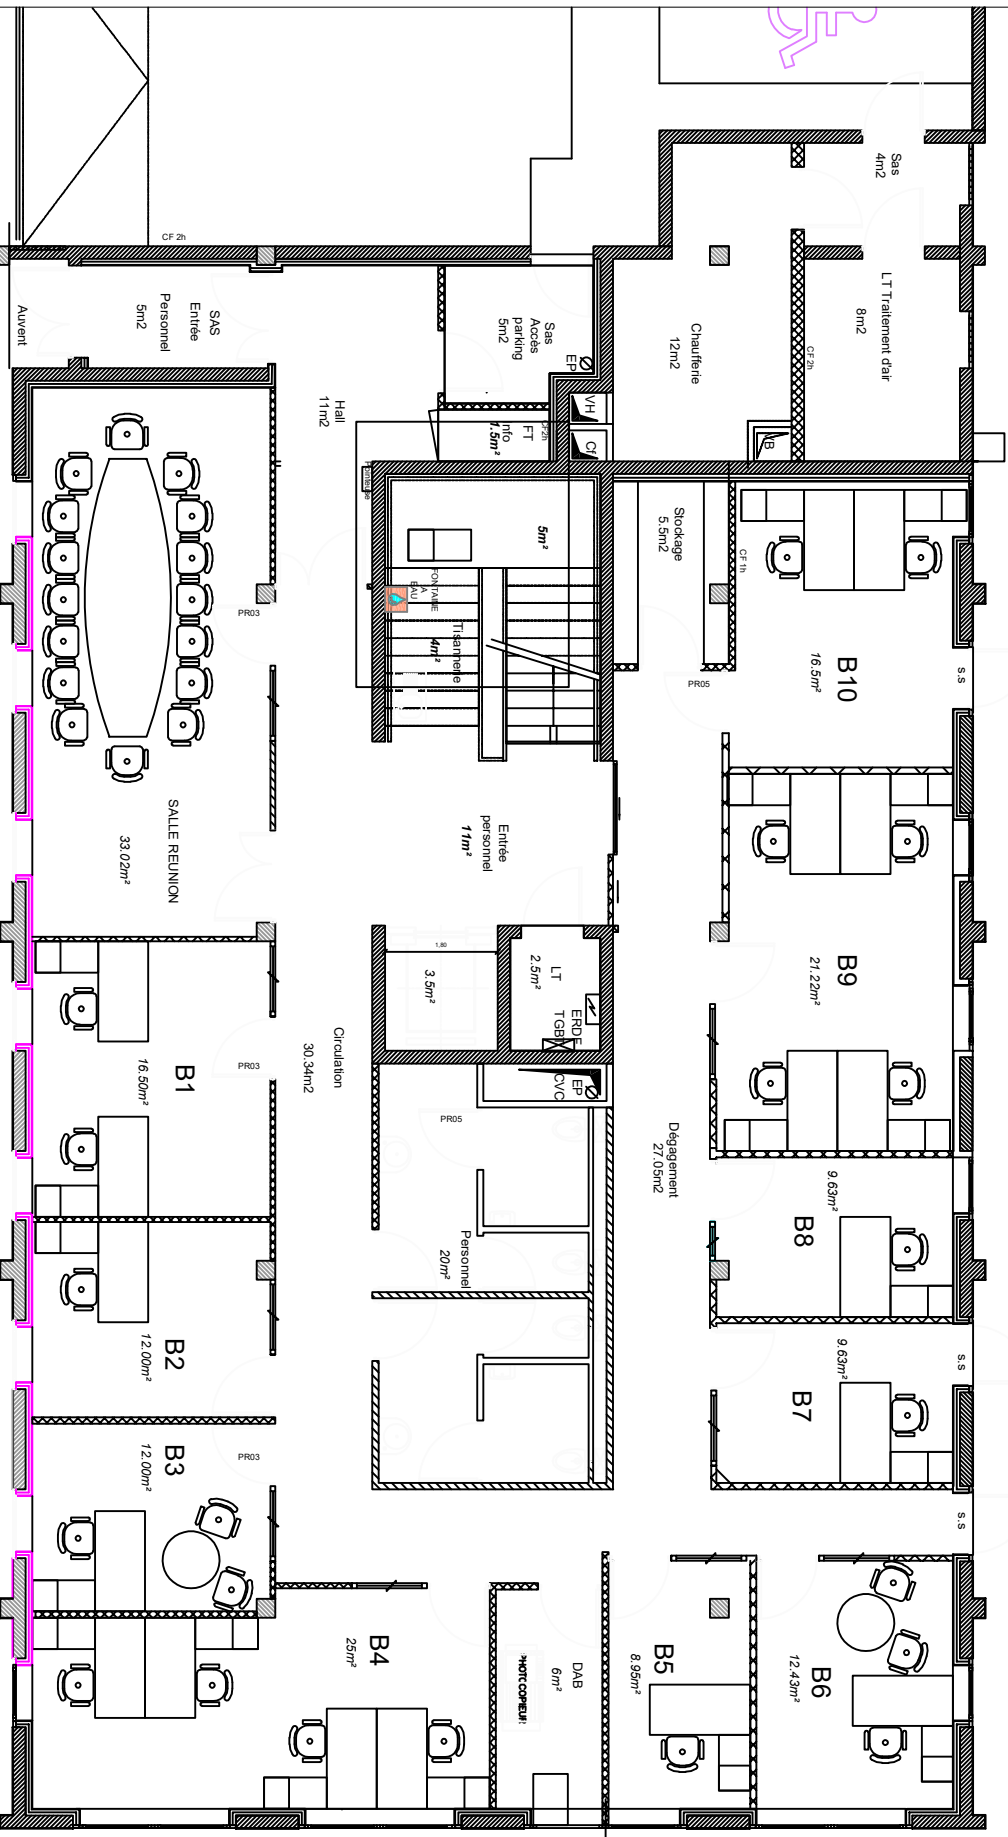
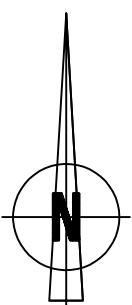


CAEN FRESNEL DT14-50

NIVEAU RDC

Plan actuel

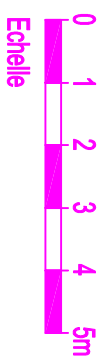

CAEN Fresnel Rdc DT14-50

Rue Raymond Bail 14000 CAEN

code	XX	designatation	XXXXXXXXXXXXX	SM.GUILBERT
nom de fichier	CAEN	date	02/01/2022	échelle
				1:1