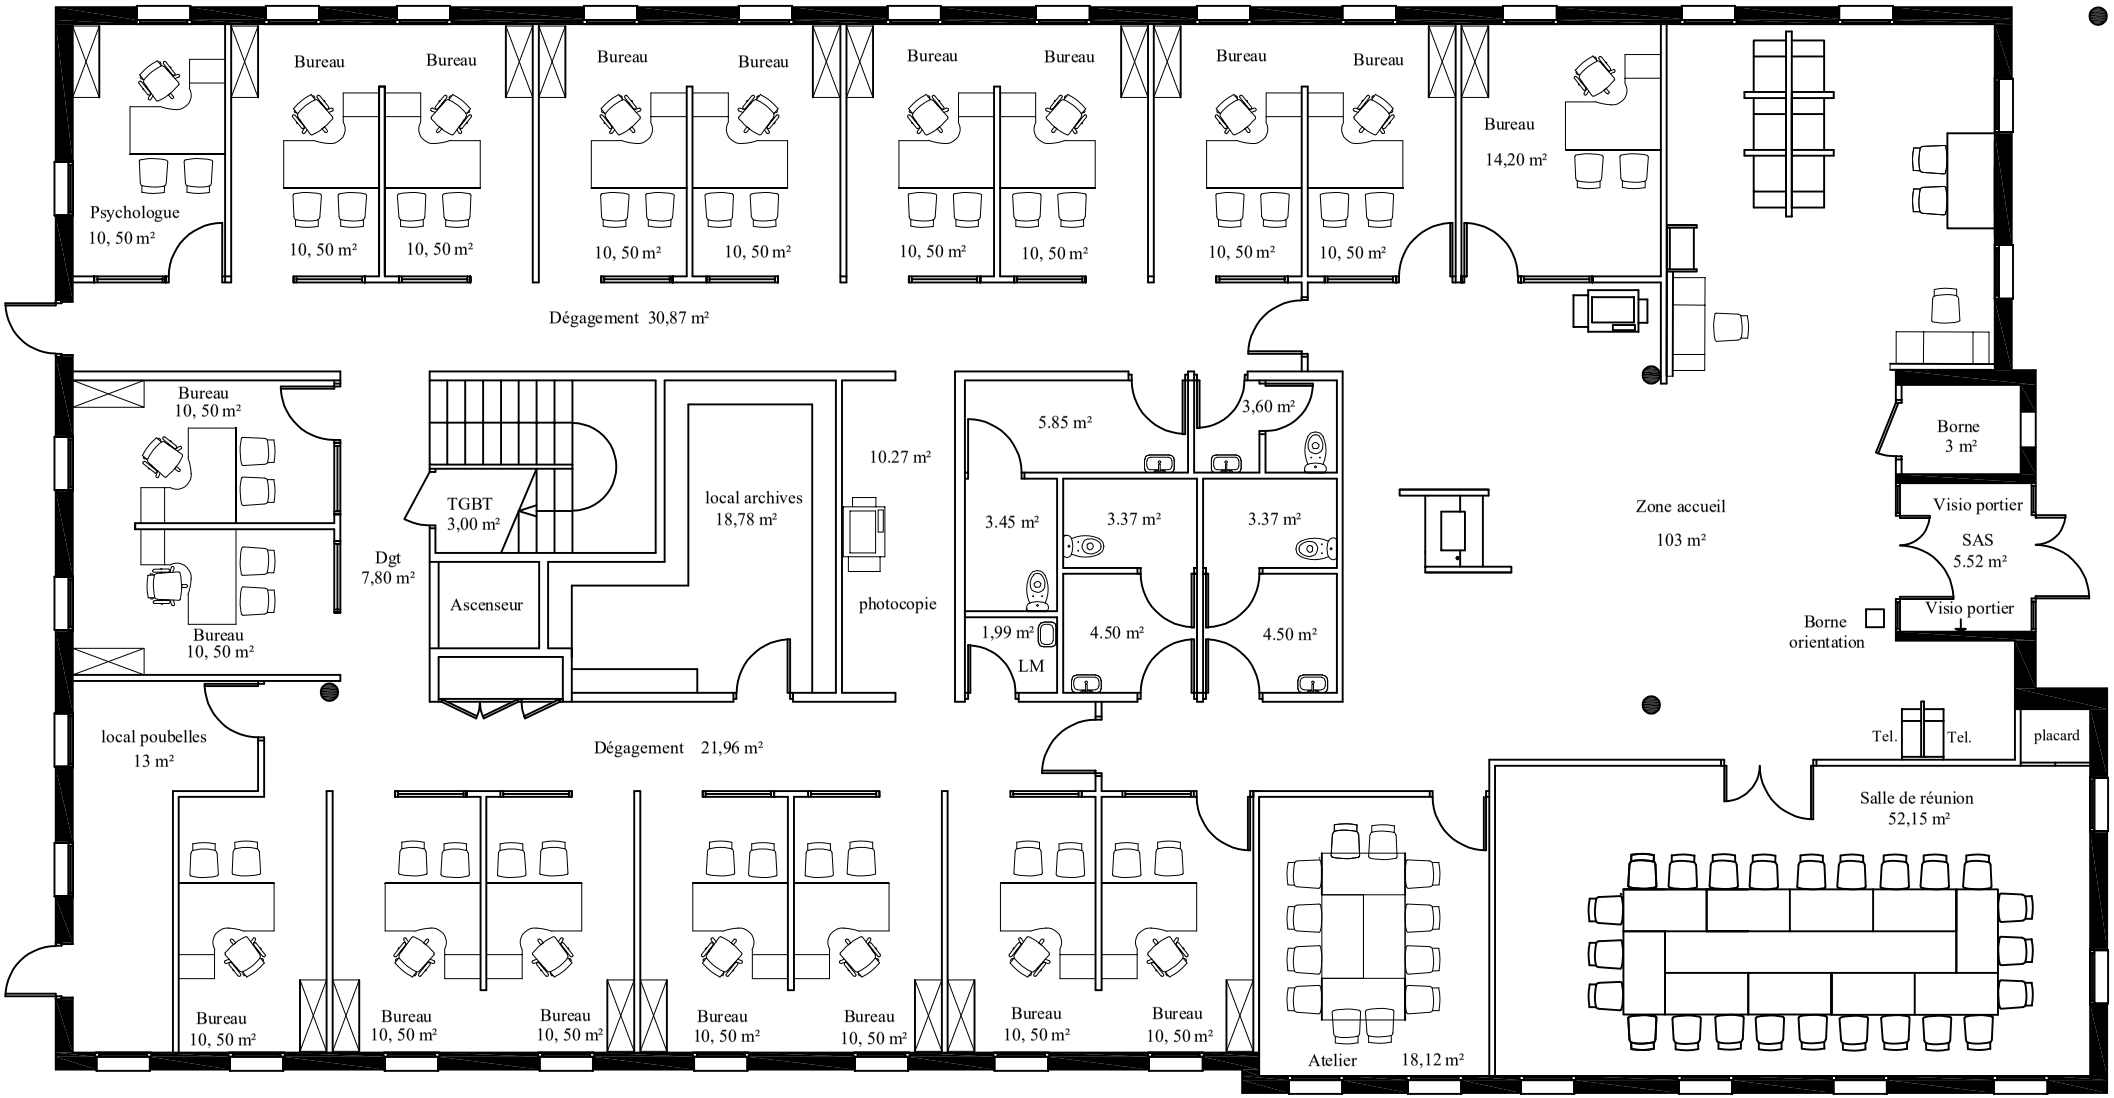

pôle emploi

Pôle emploi Forges Yvetot
3, Avenue Micheline Ostermeyer 76190 Yvetot

Plan existant	REZ DE CHAUSSEE	
	date de création	15 / 05 / 17
échelle	mise a jour	15 / 09 / 20