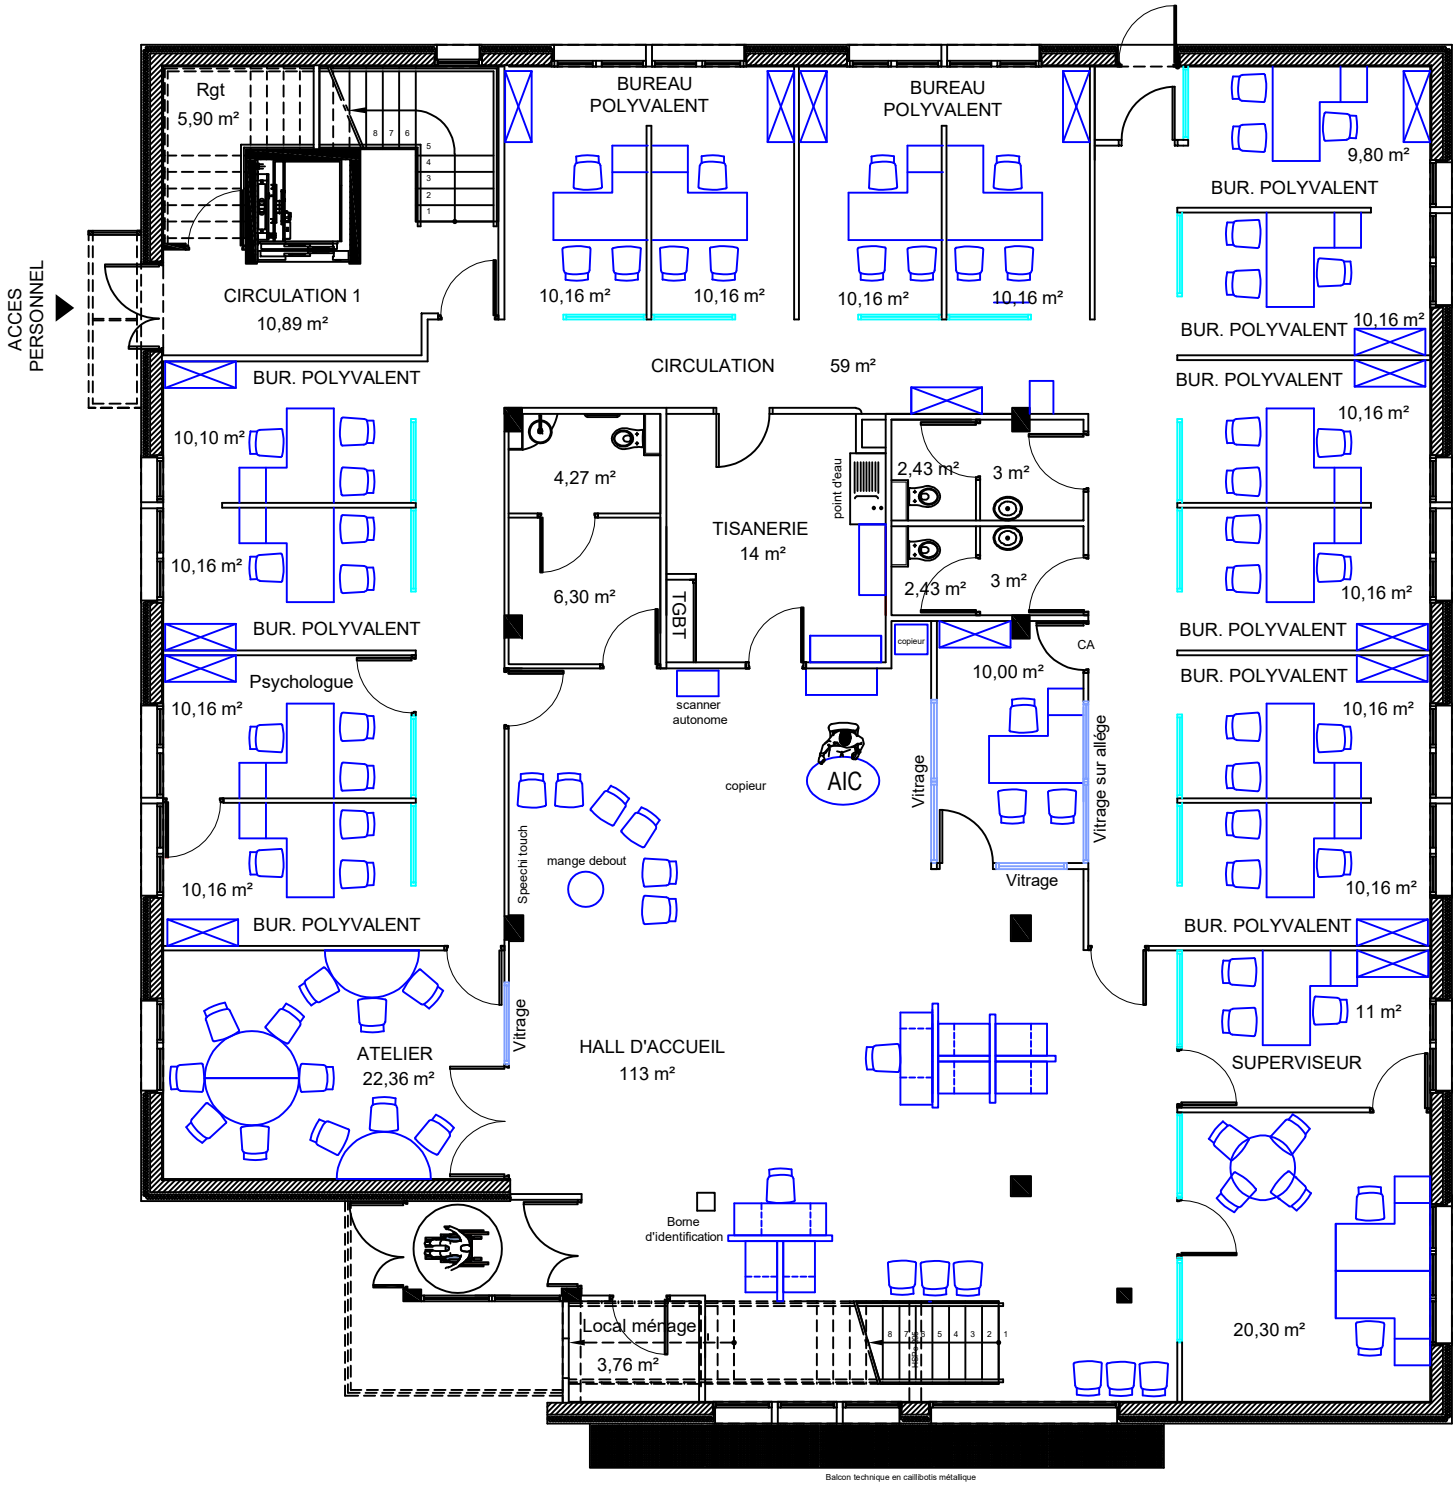

pôle emploi	Pole emploi BERNAY 28, rue Guillaume de la Tremblaye 27300 BERNAY	
Plan existant	Rez de chaussée	
	date de création	02 / 03 / 21
	mise à jour	14 / 02 / 22