



DDTM11_BAT PRINCIPAL

Plan des combles

Date : 22/10/2024

Ech : 1 : 50

N° : 04

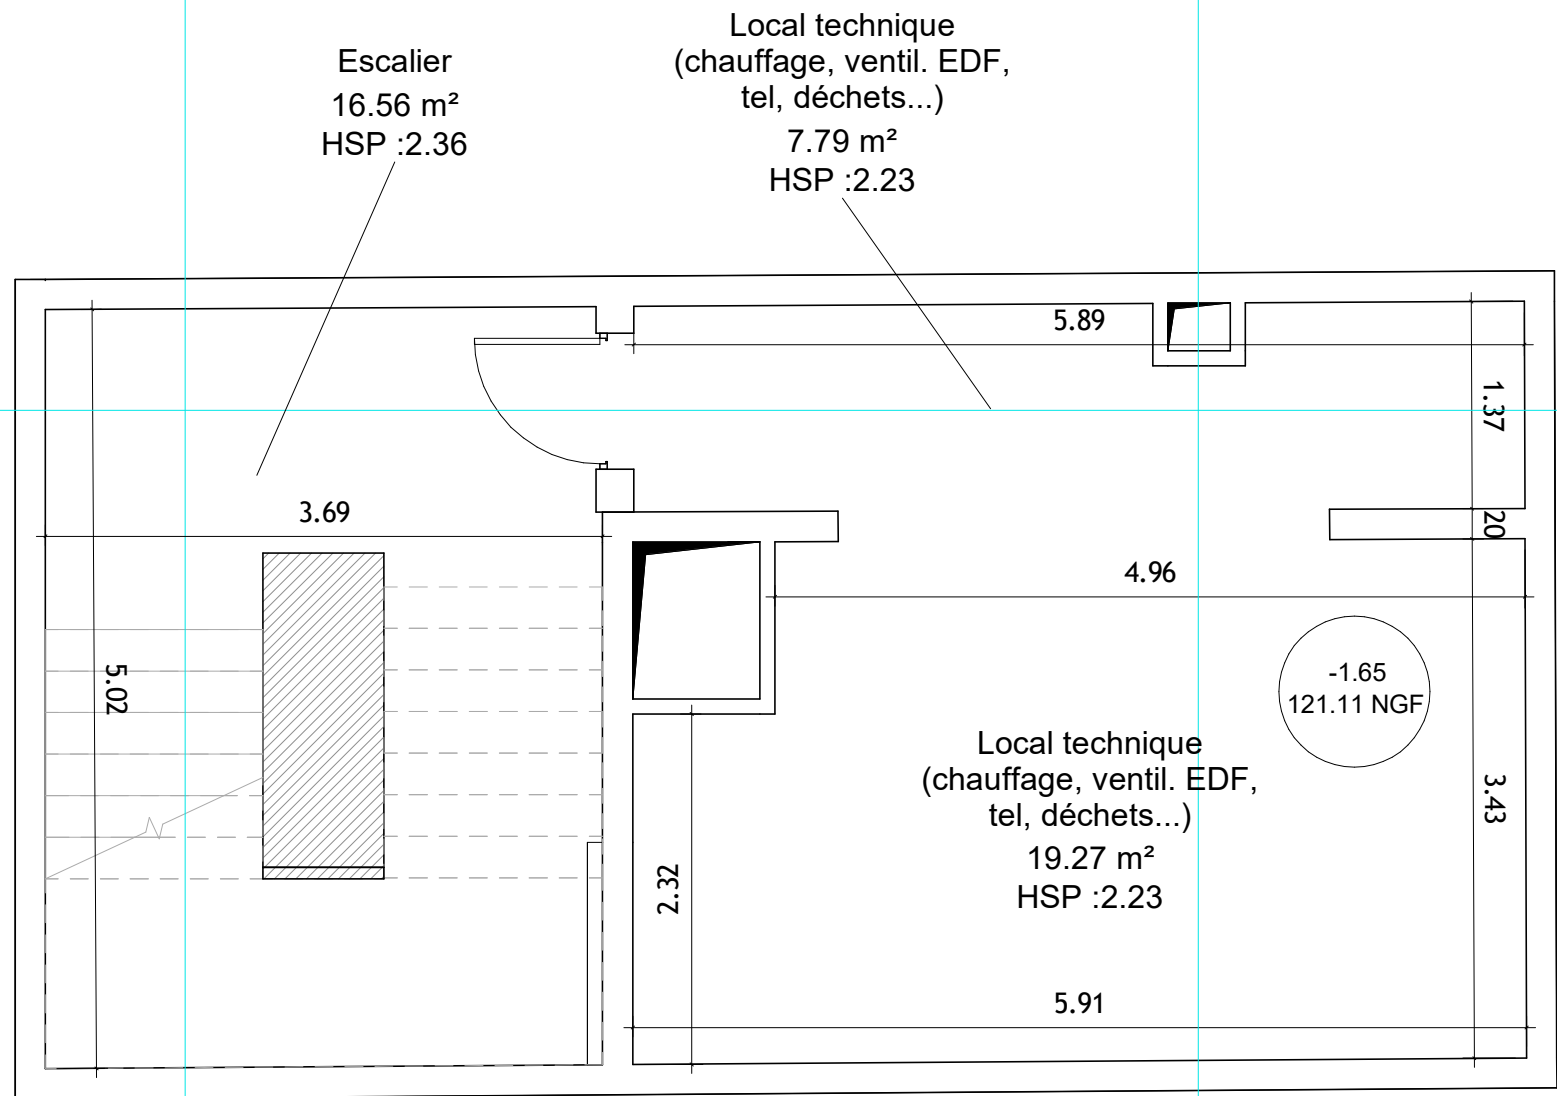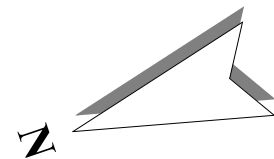

DDTM11_BAT PRINCIPAL




Plan du sous-sol


Date : 22/10/2024

Ech : 1 : 50


N° : 05



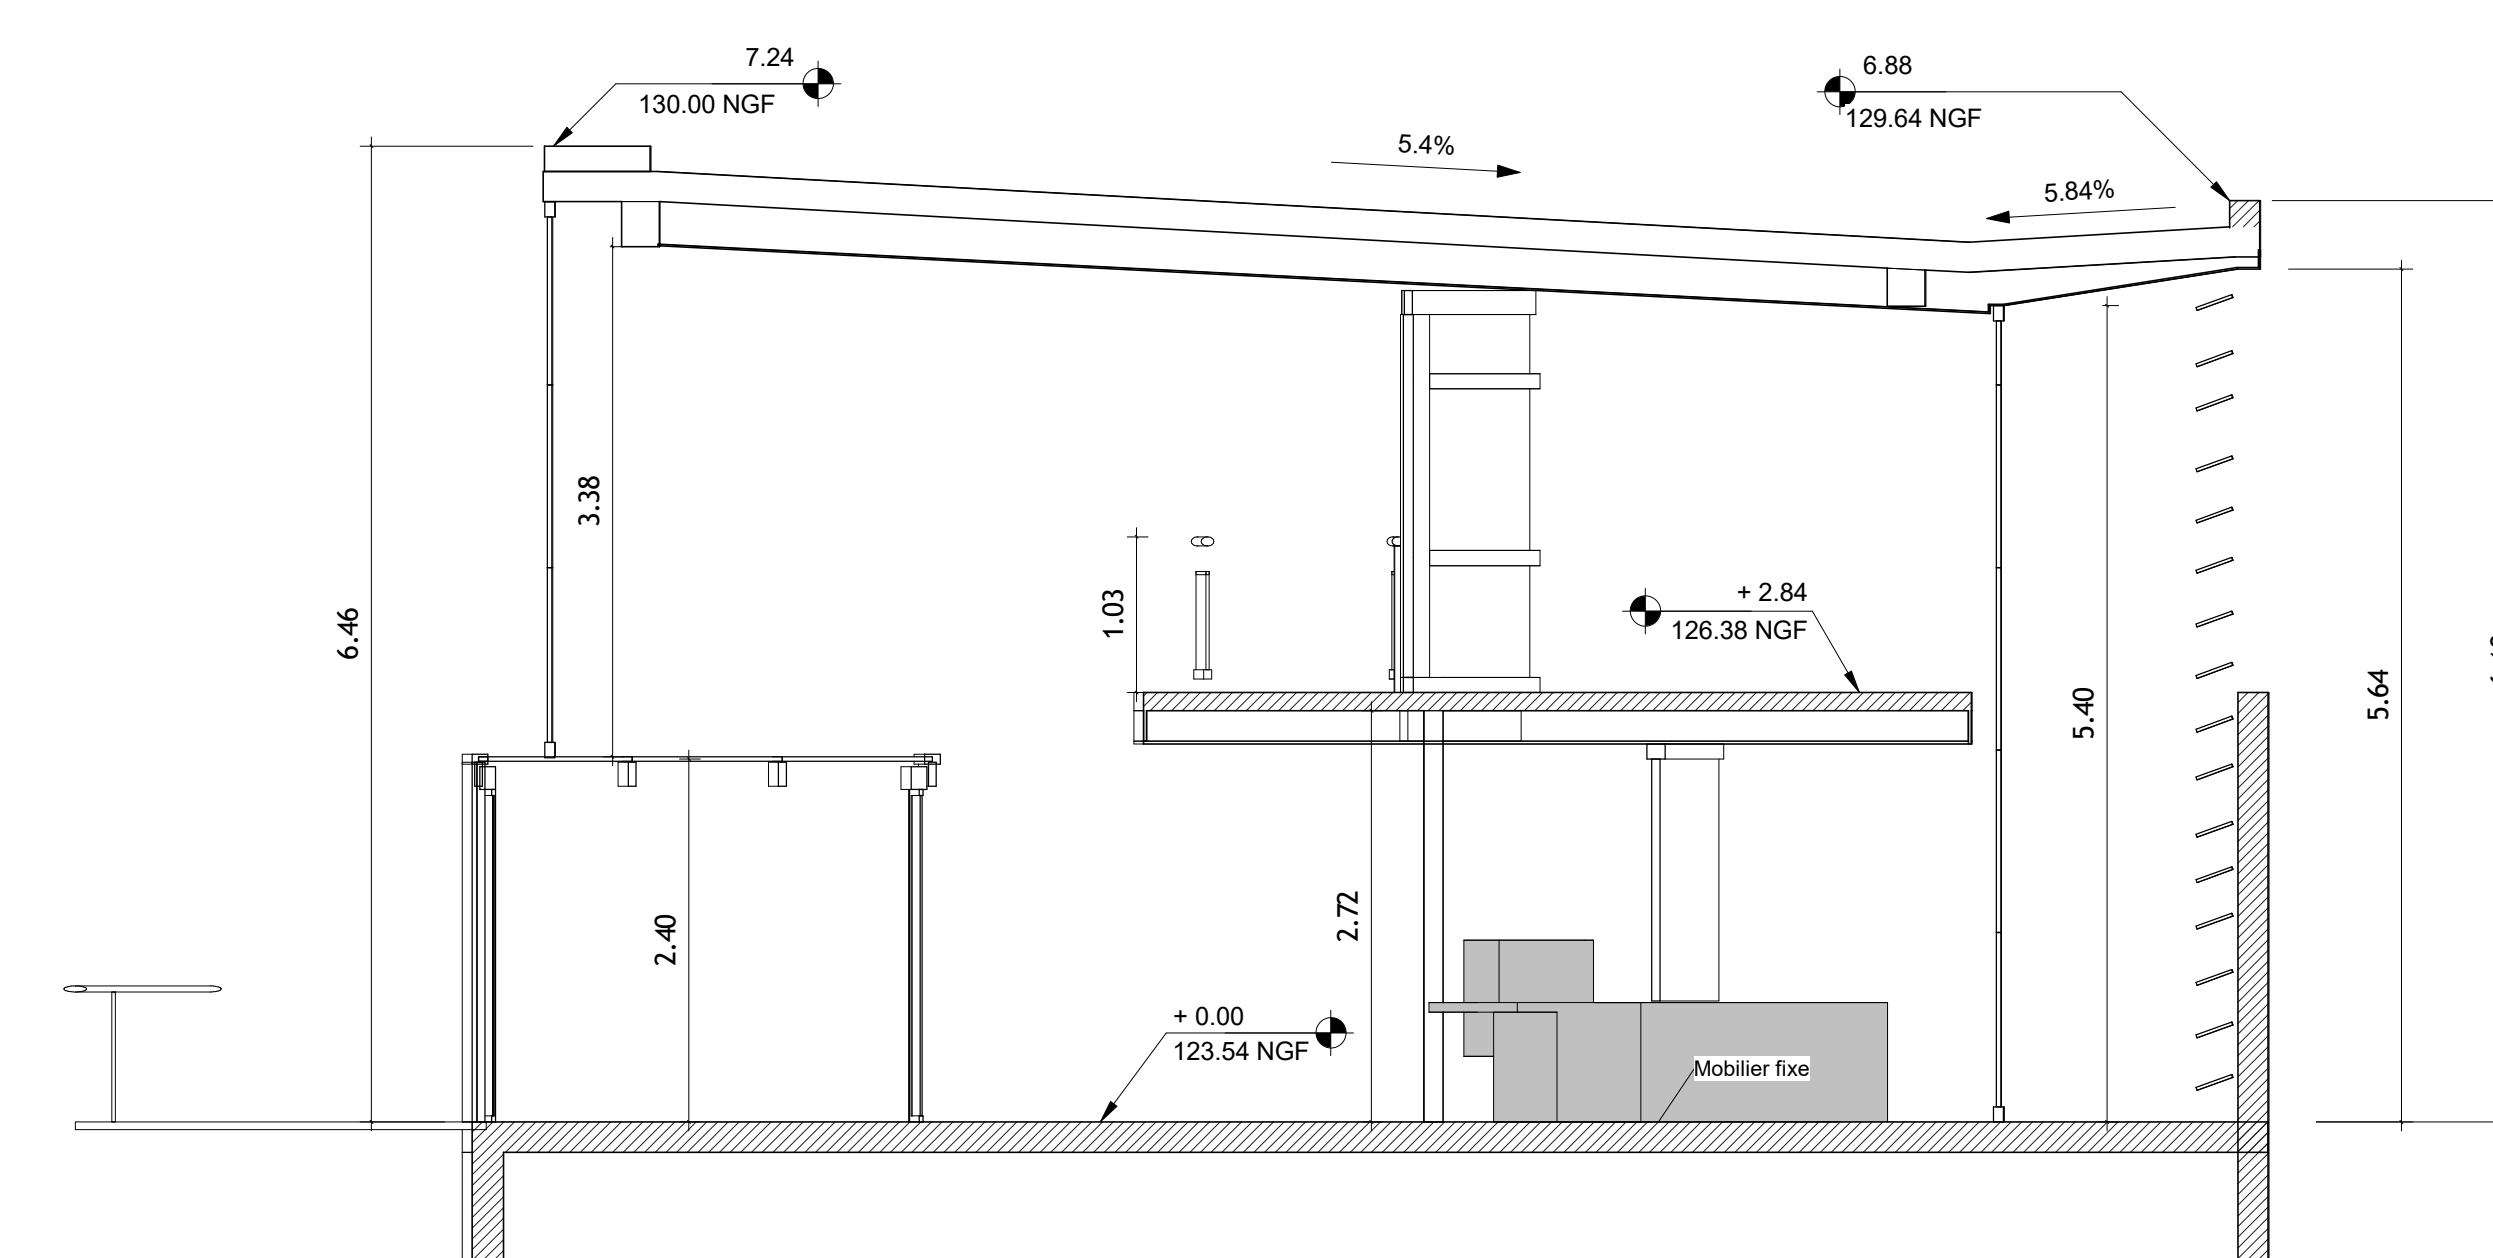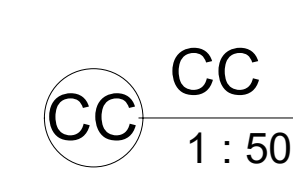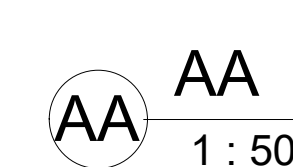


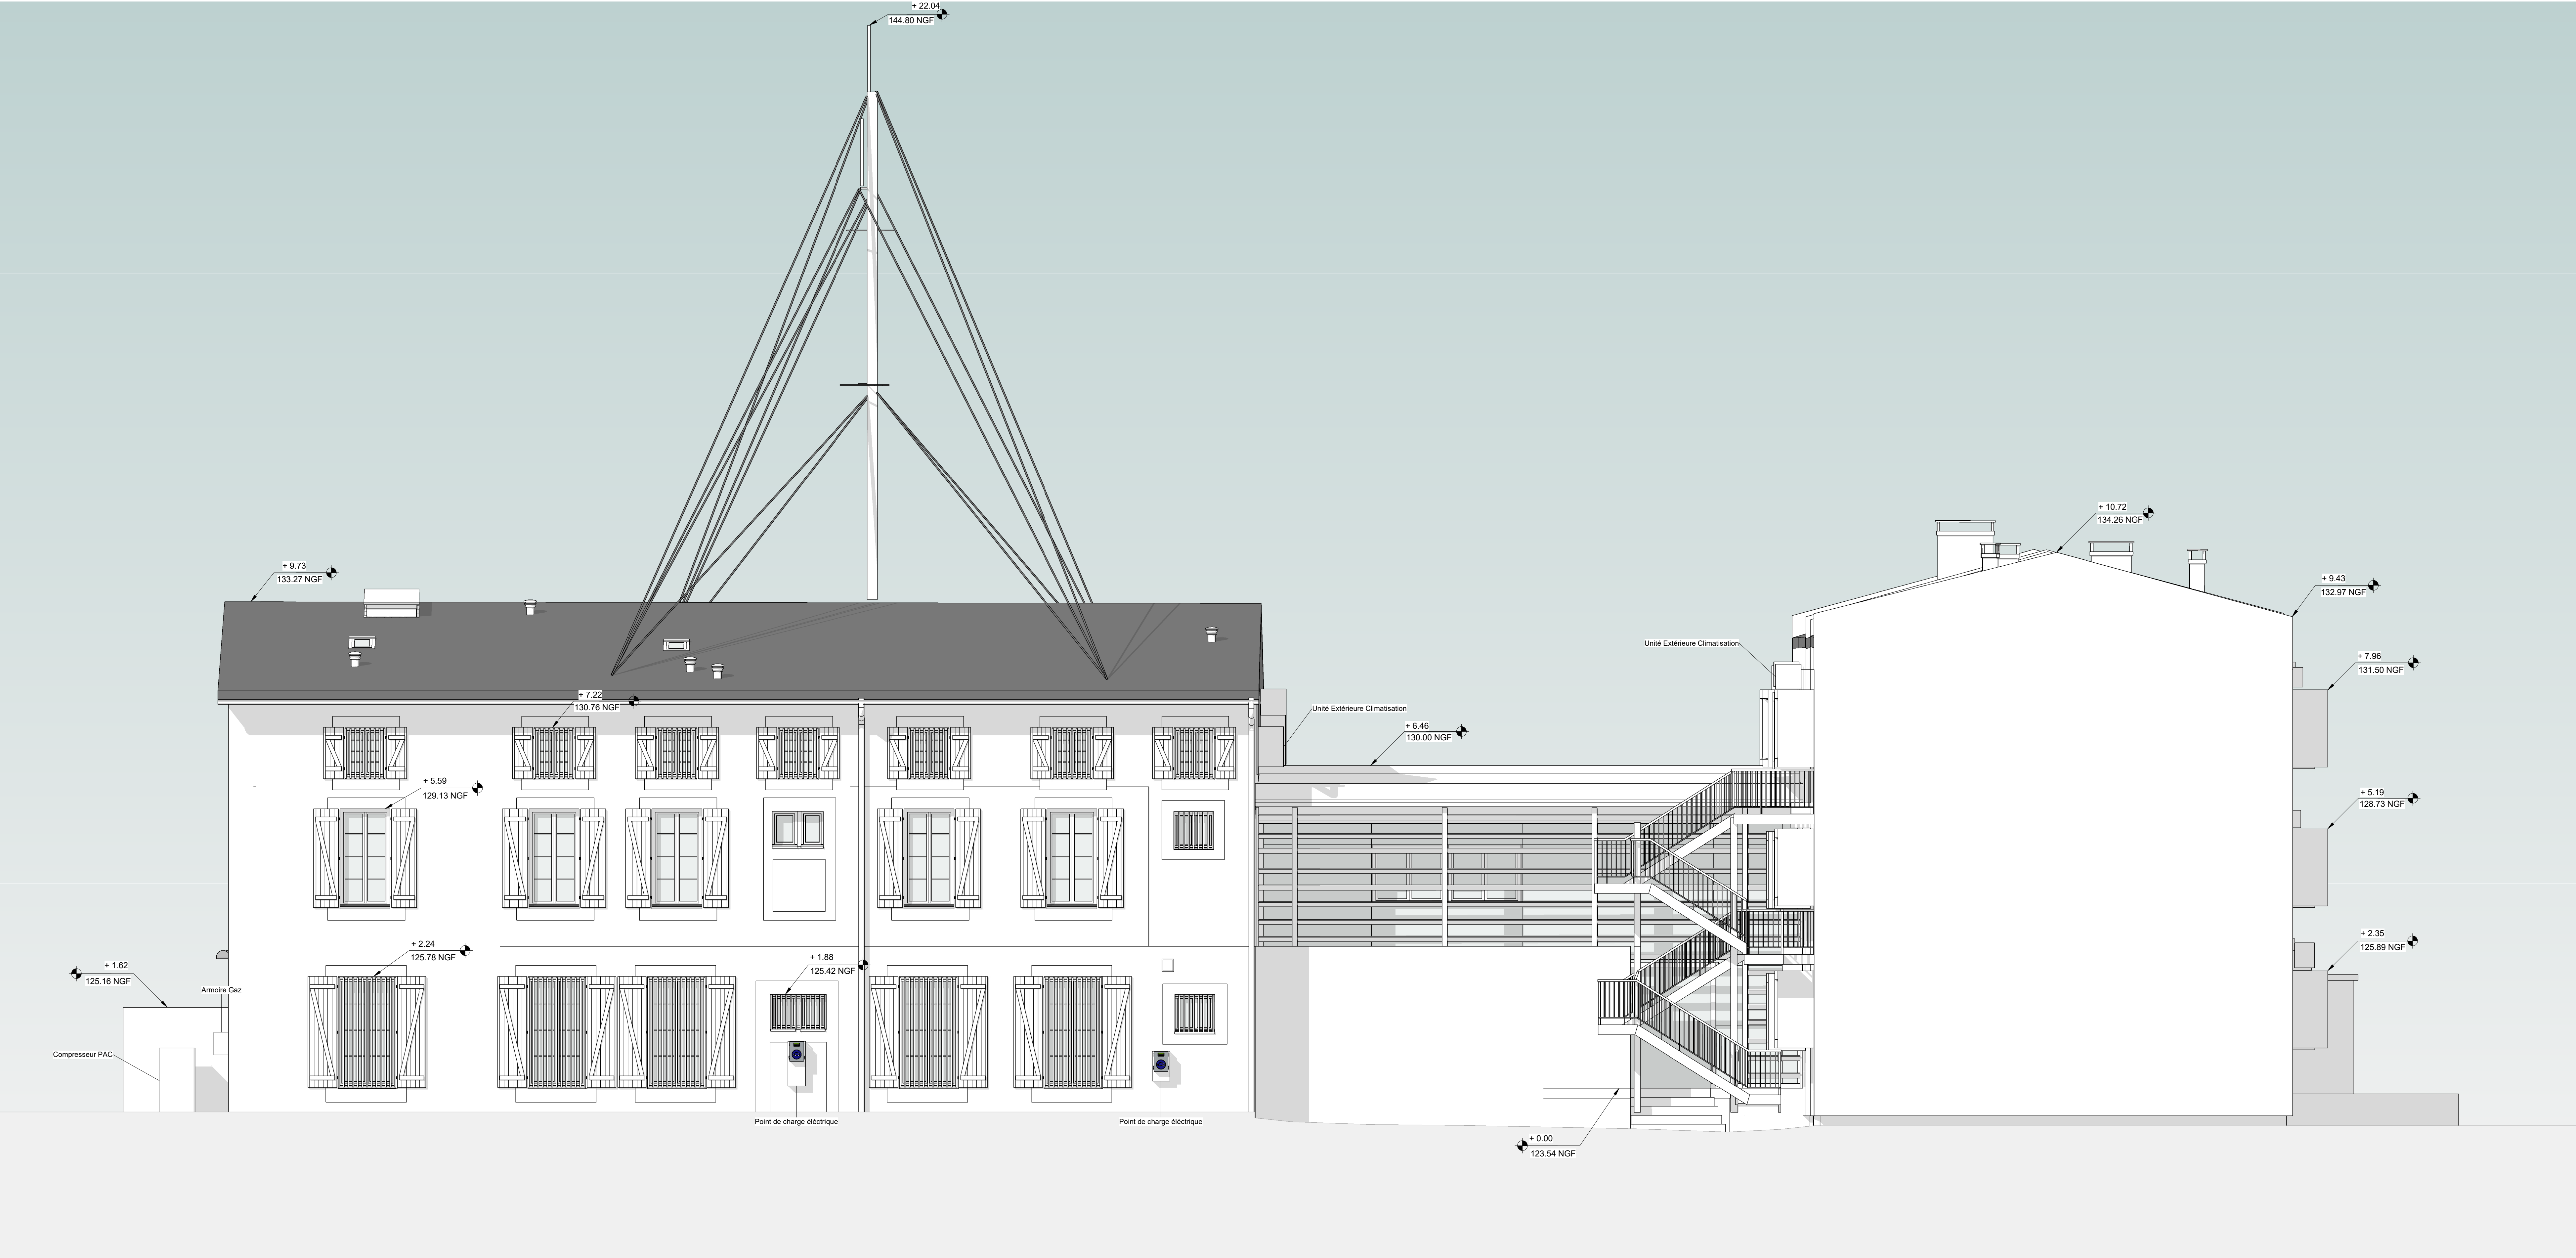


1 Elévation Sud
1 : 50

 


2 Elévation Est
1 : 50

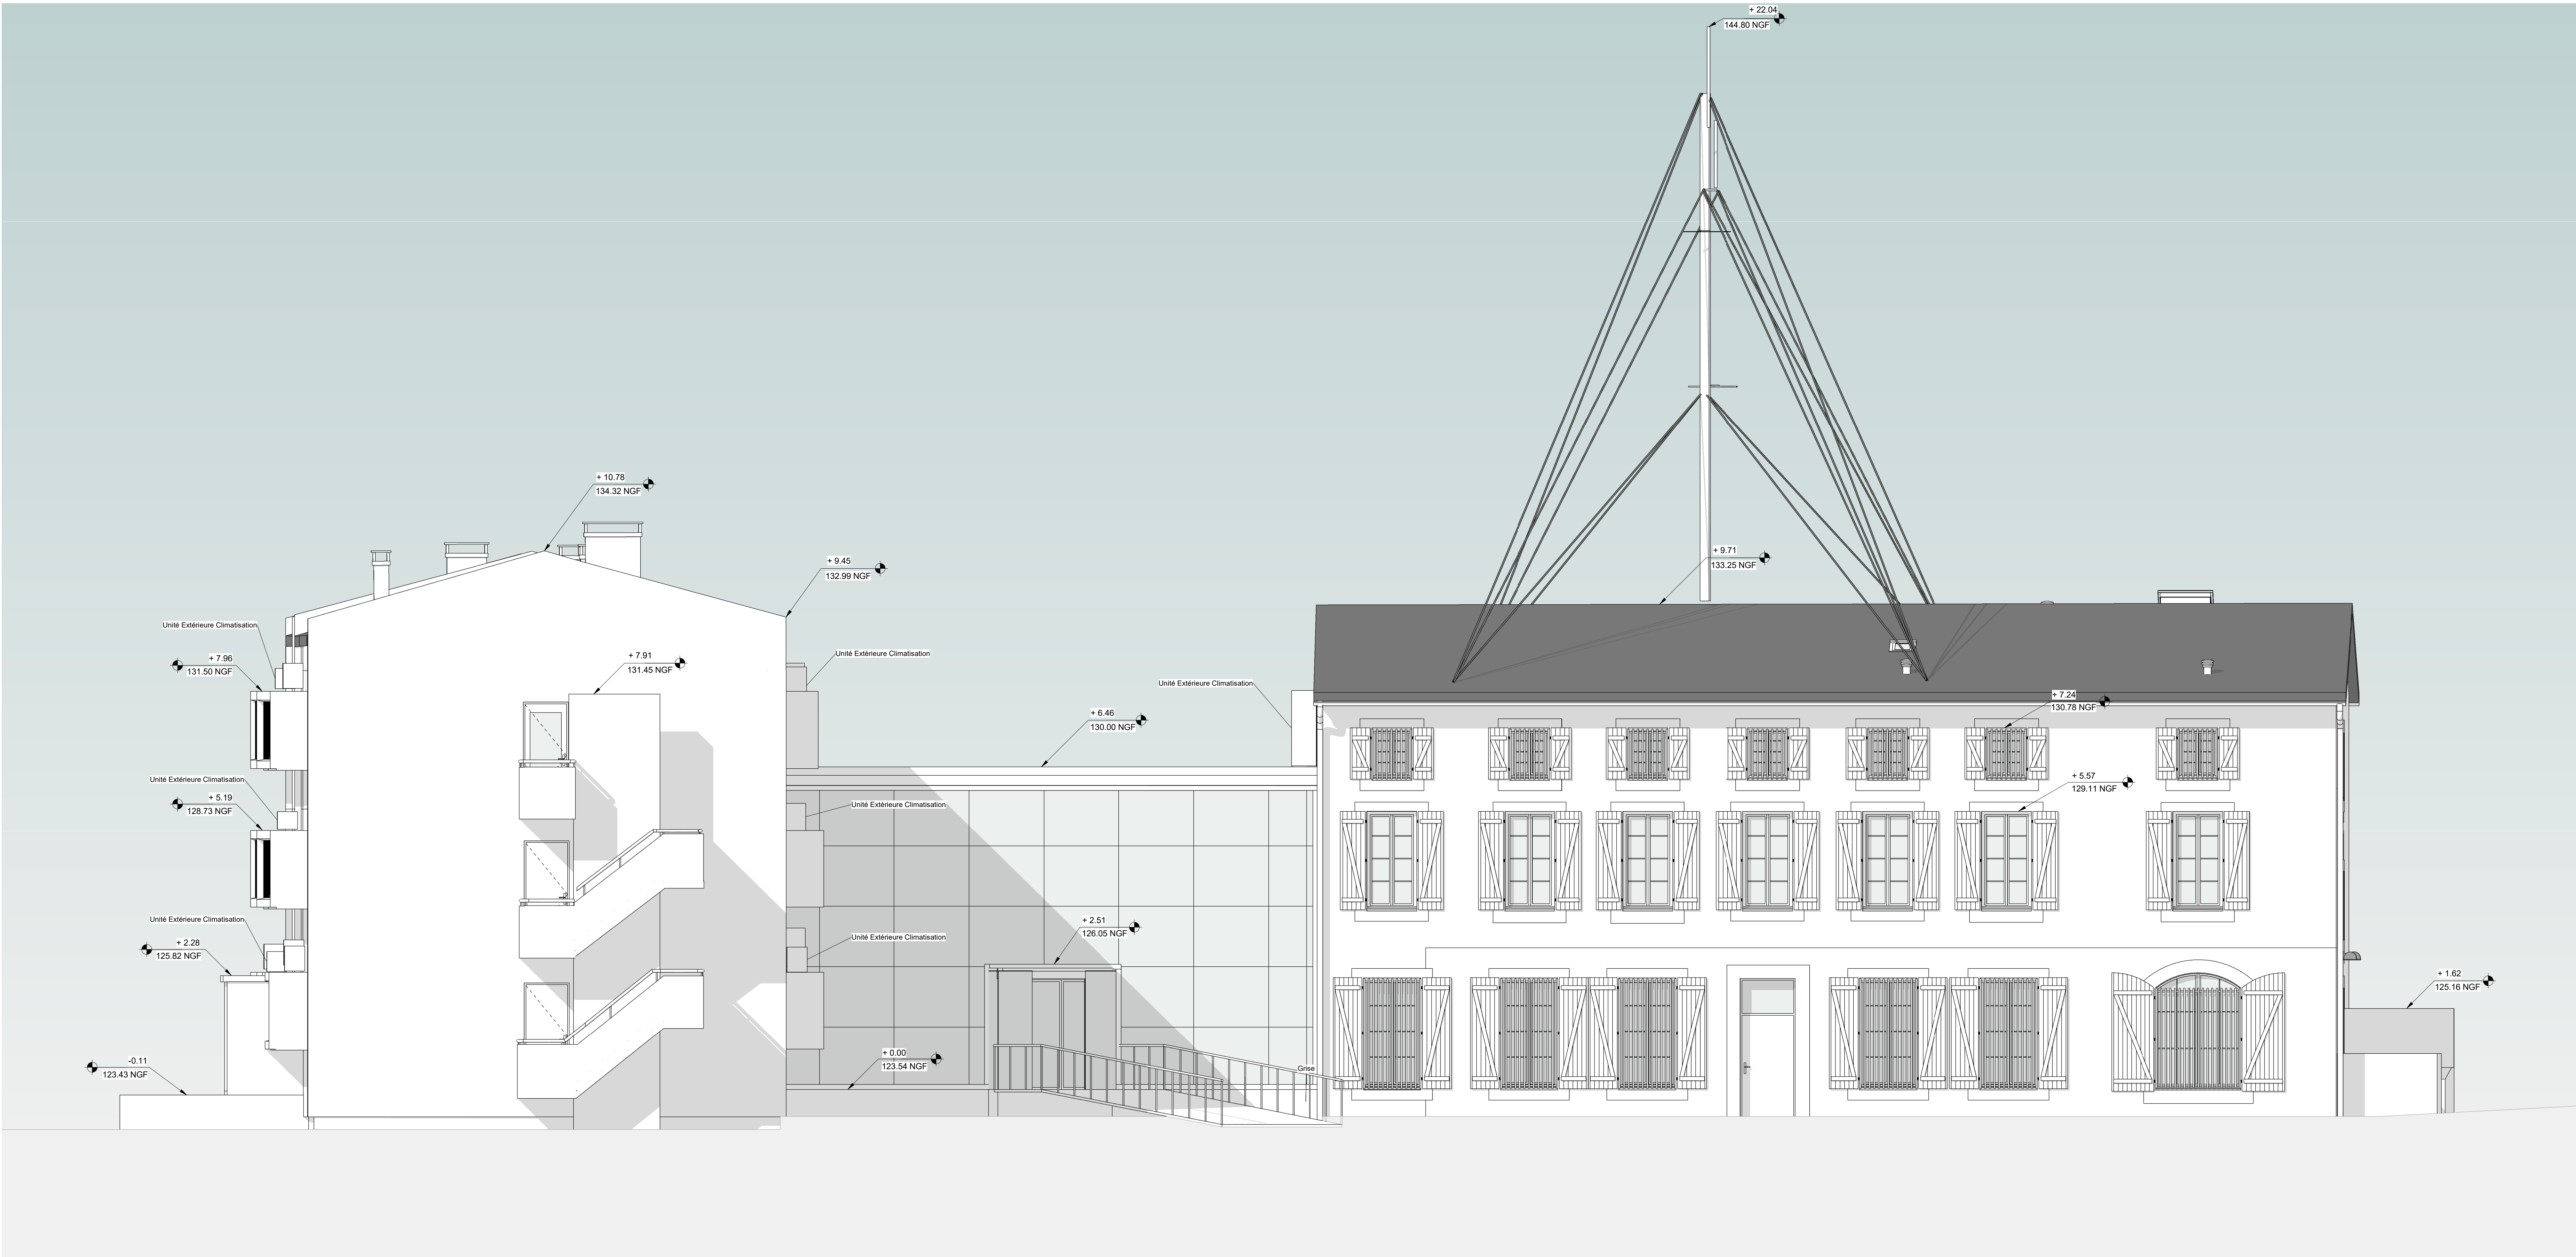

1 Elévation Nord
1 : 50

 


2 Elévation Ouest
1 : 50

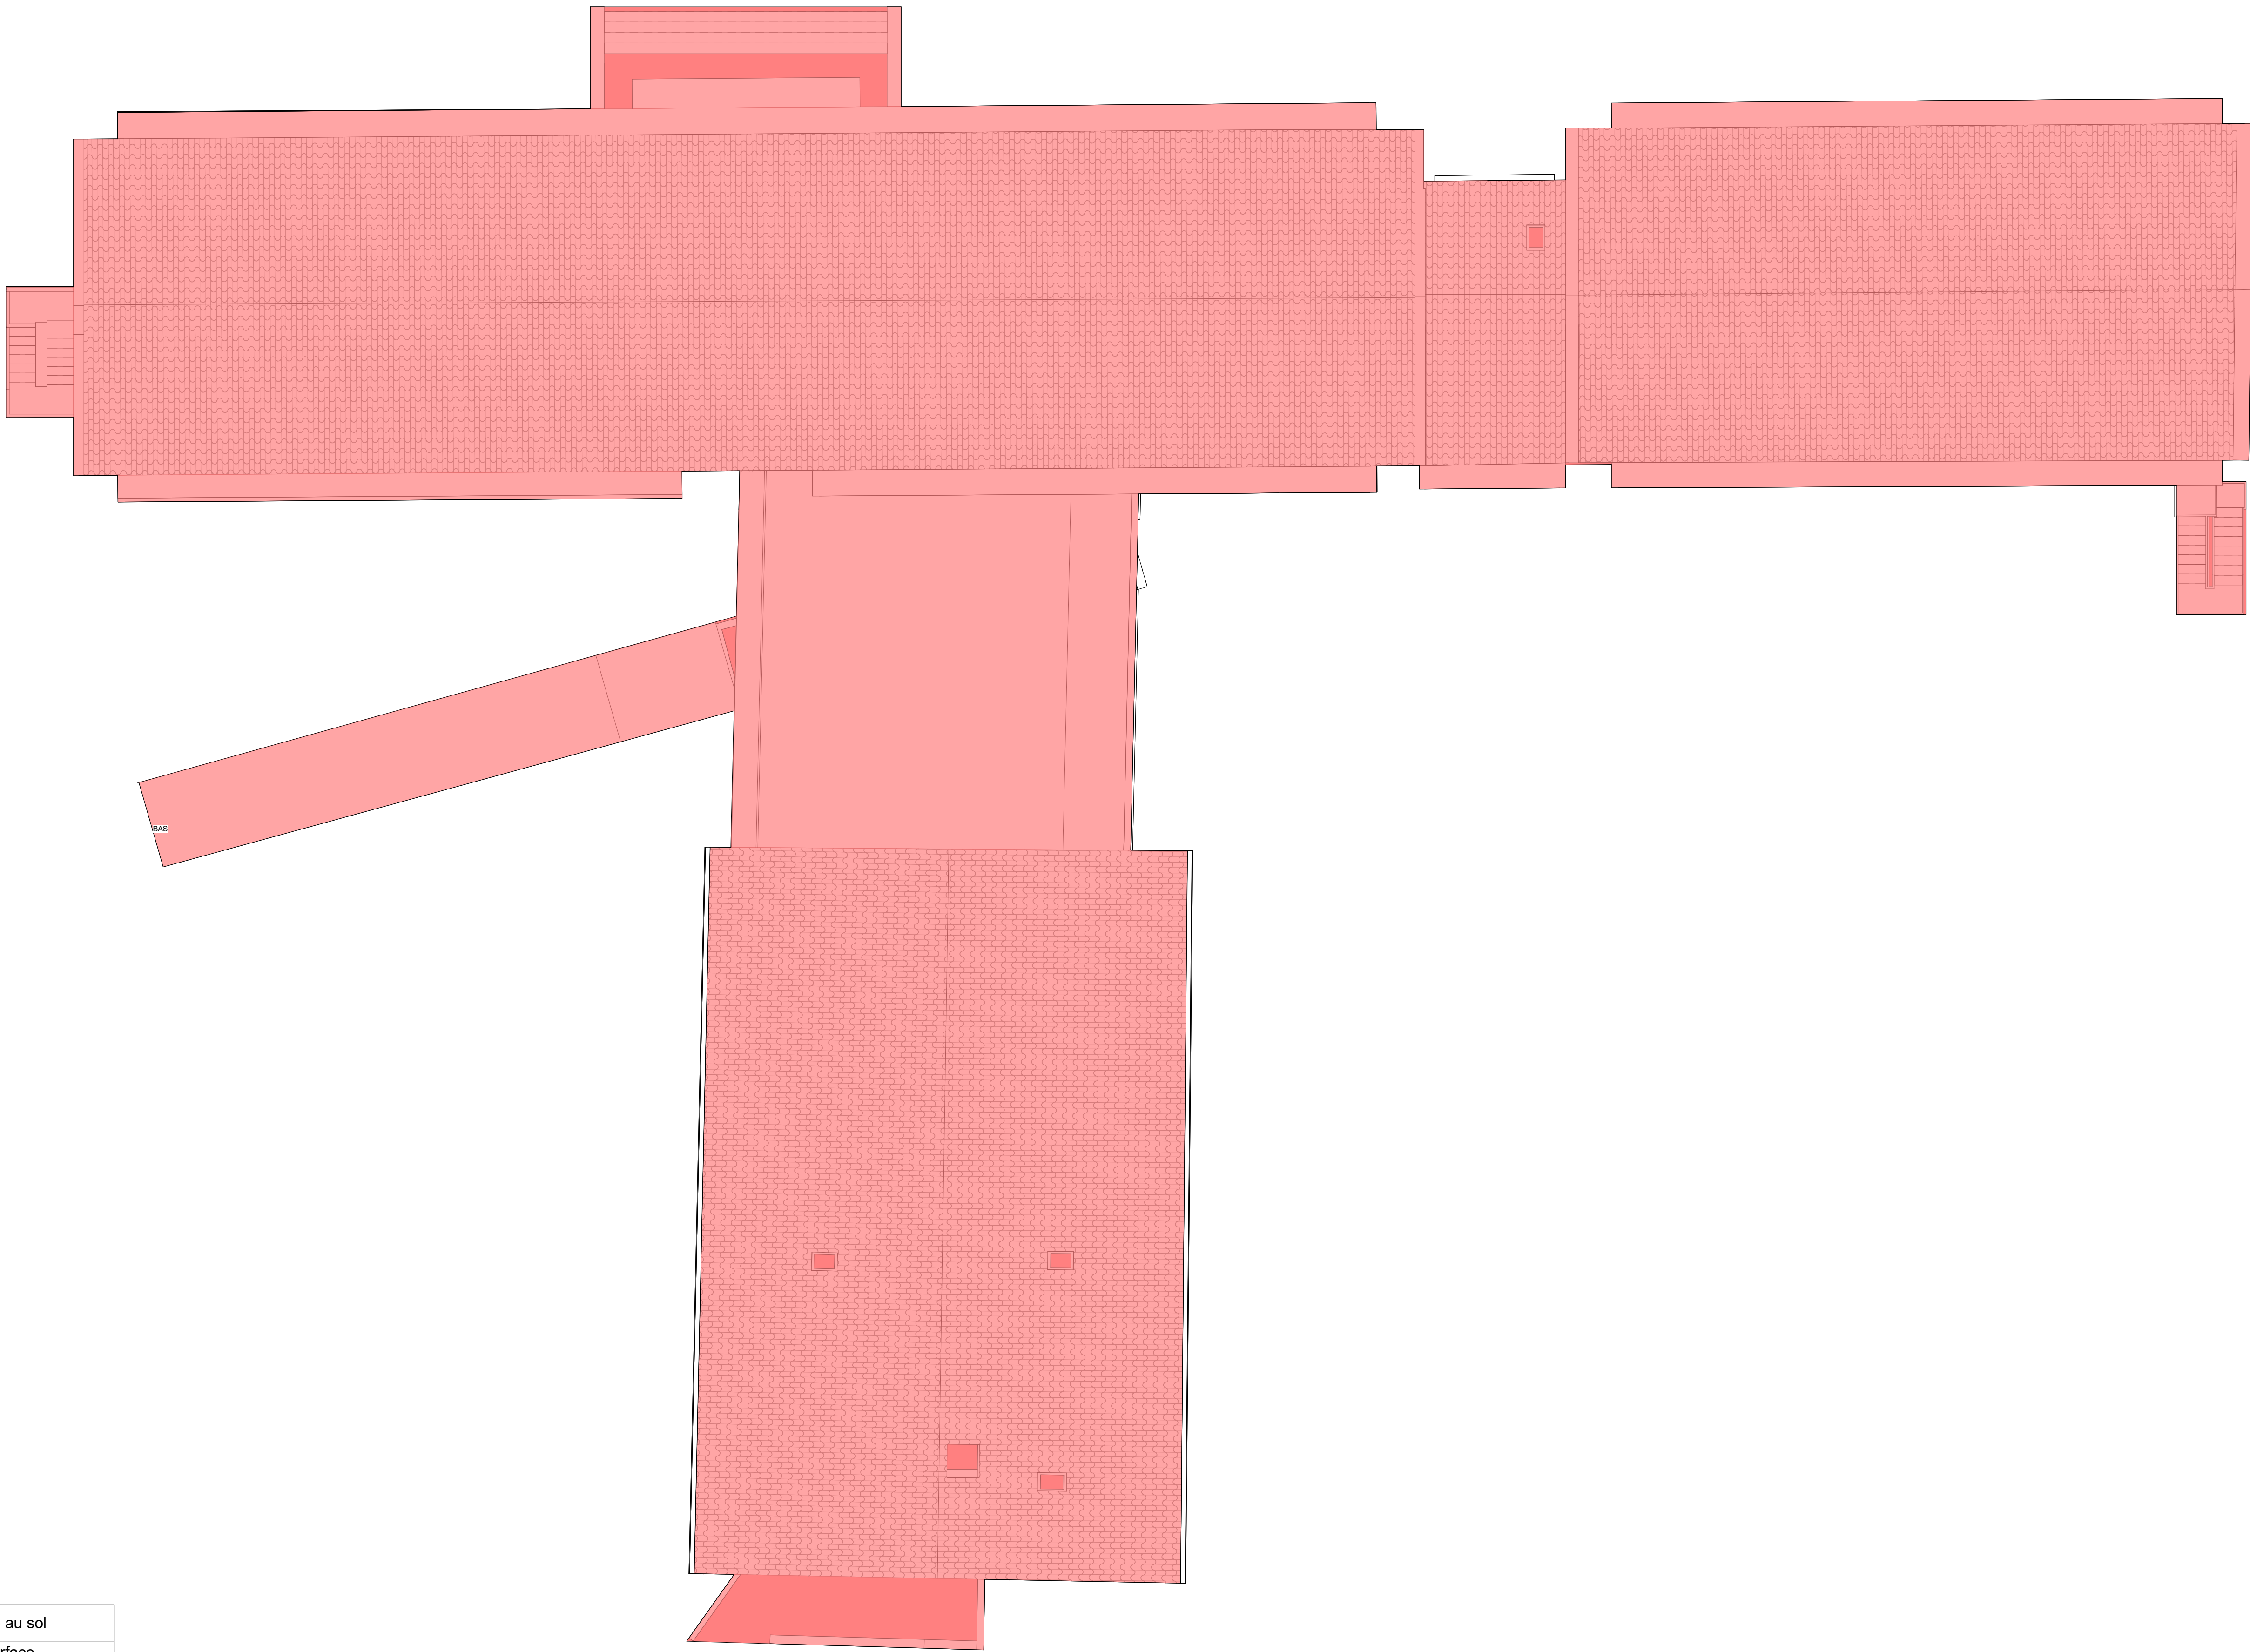


Récapitulatif Emprise au sol	
Nom	Surface
Emprise au sol	1098.53


DDTM11_BAT PRINCIPAL		
Plan d'emprise au sol		
Date : 22/10/2024	Ech : 1 : 100	N° : 10

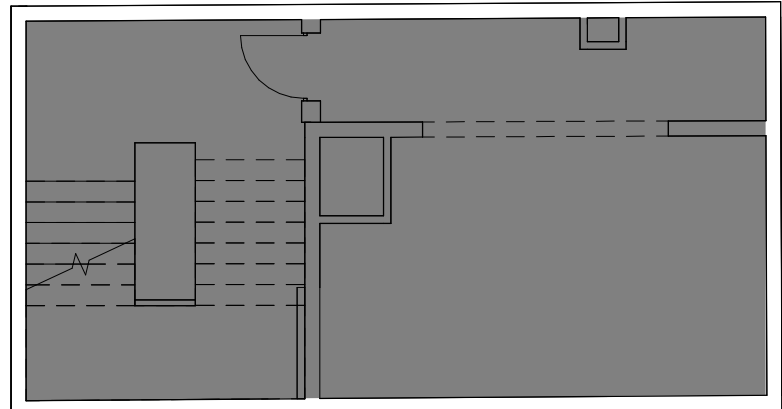


4 Sous-sol
1 : 100

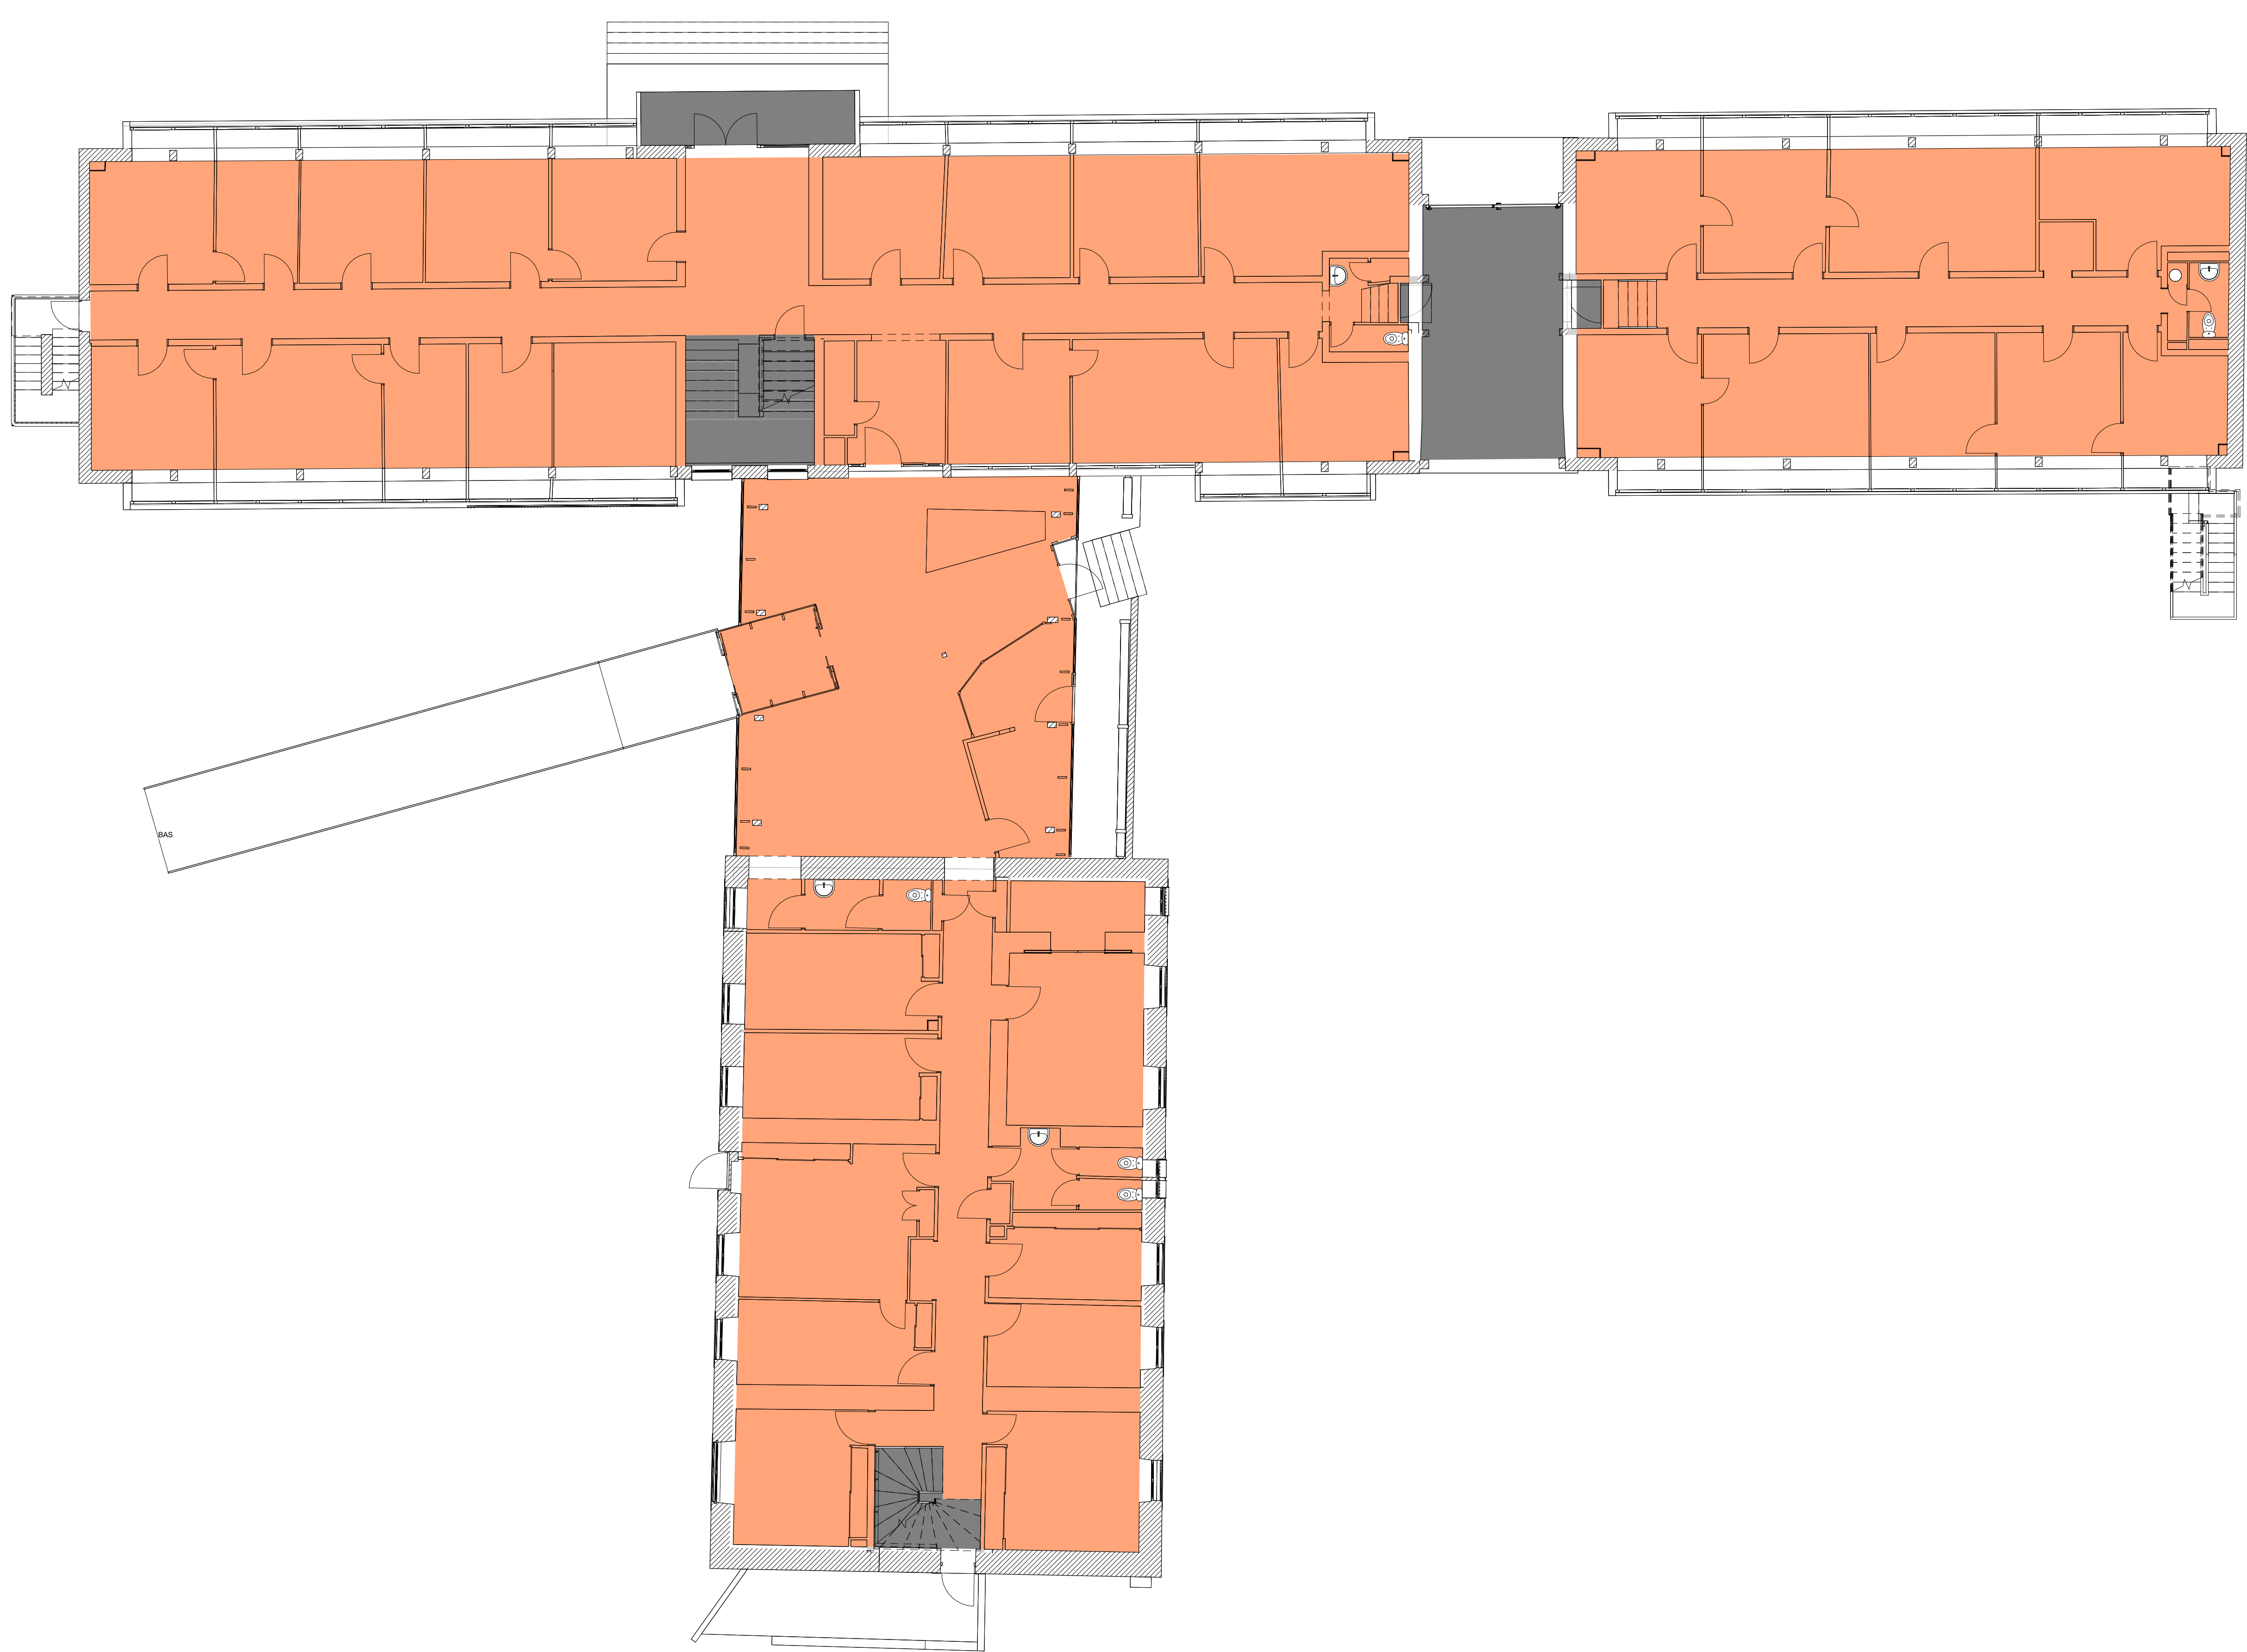


1 RDC
1 : 100

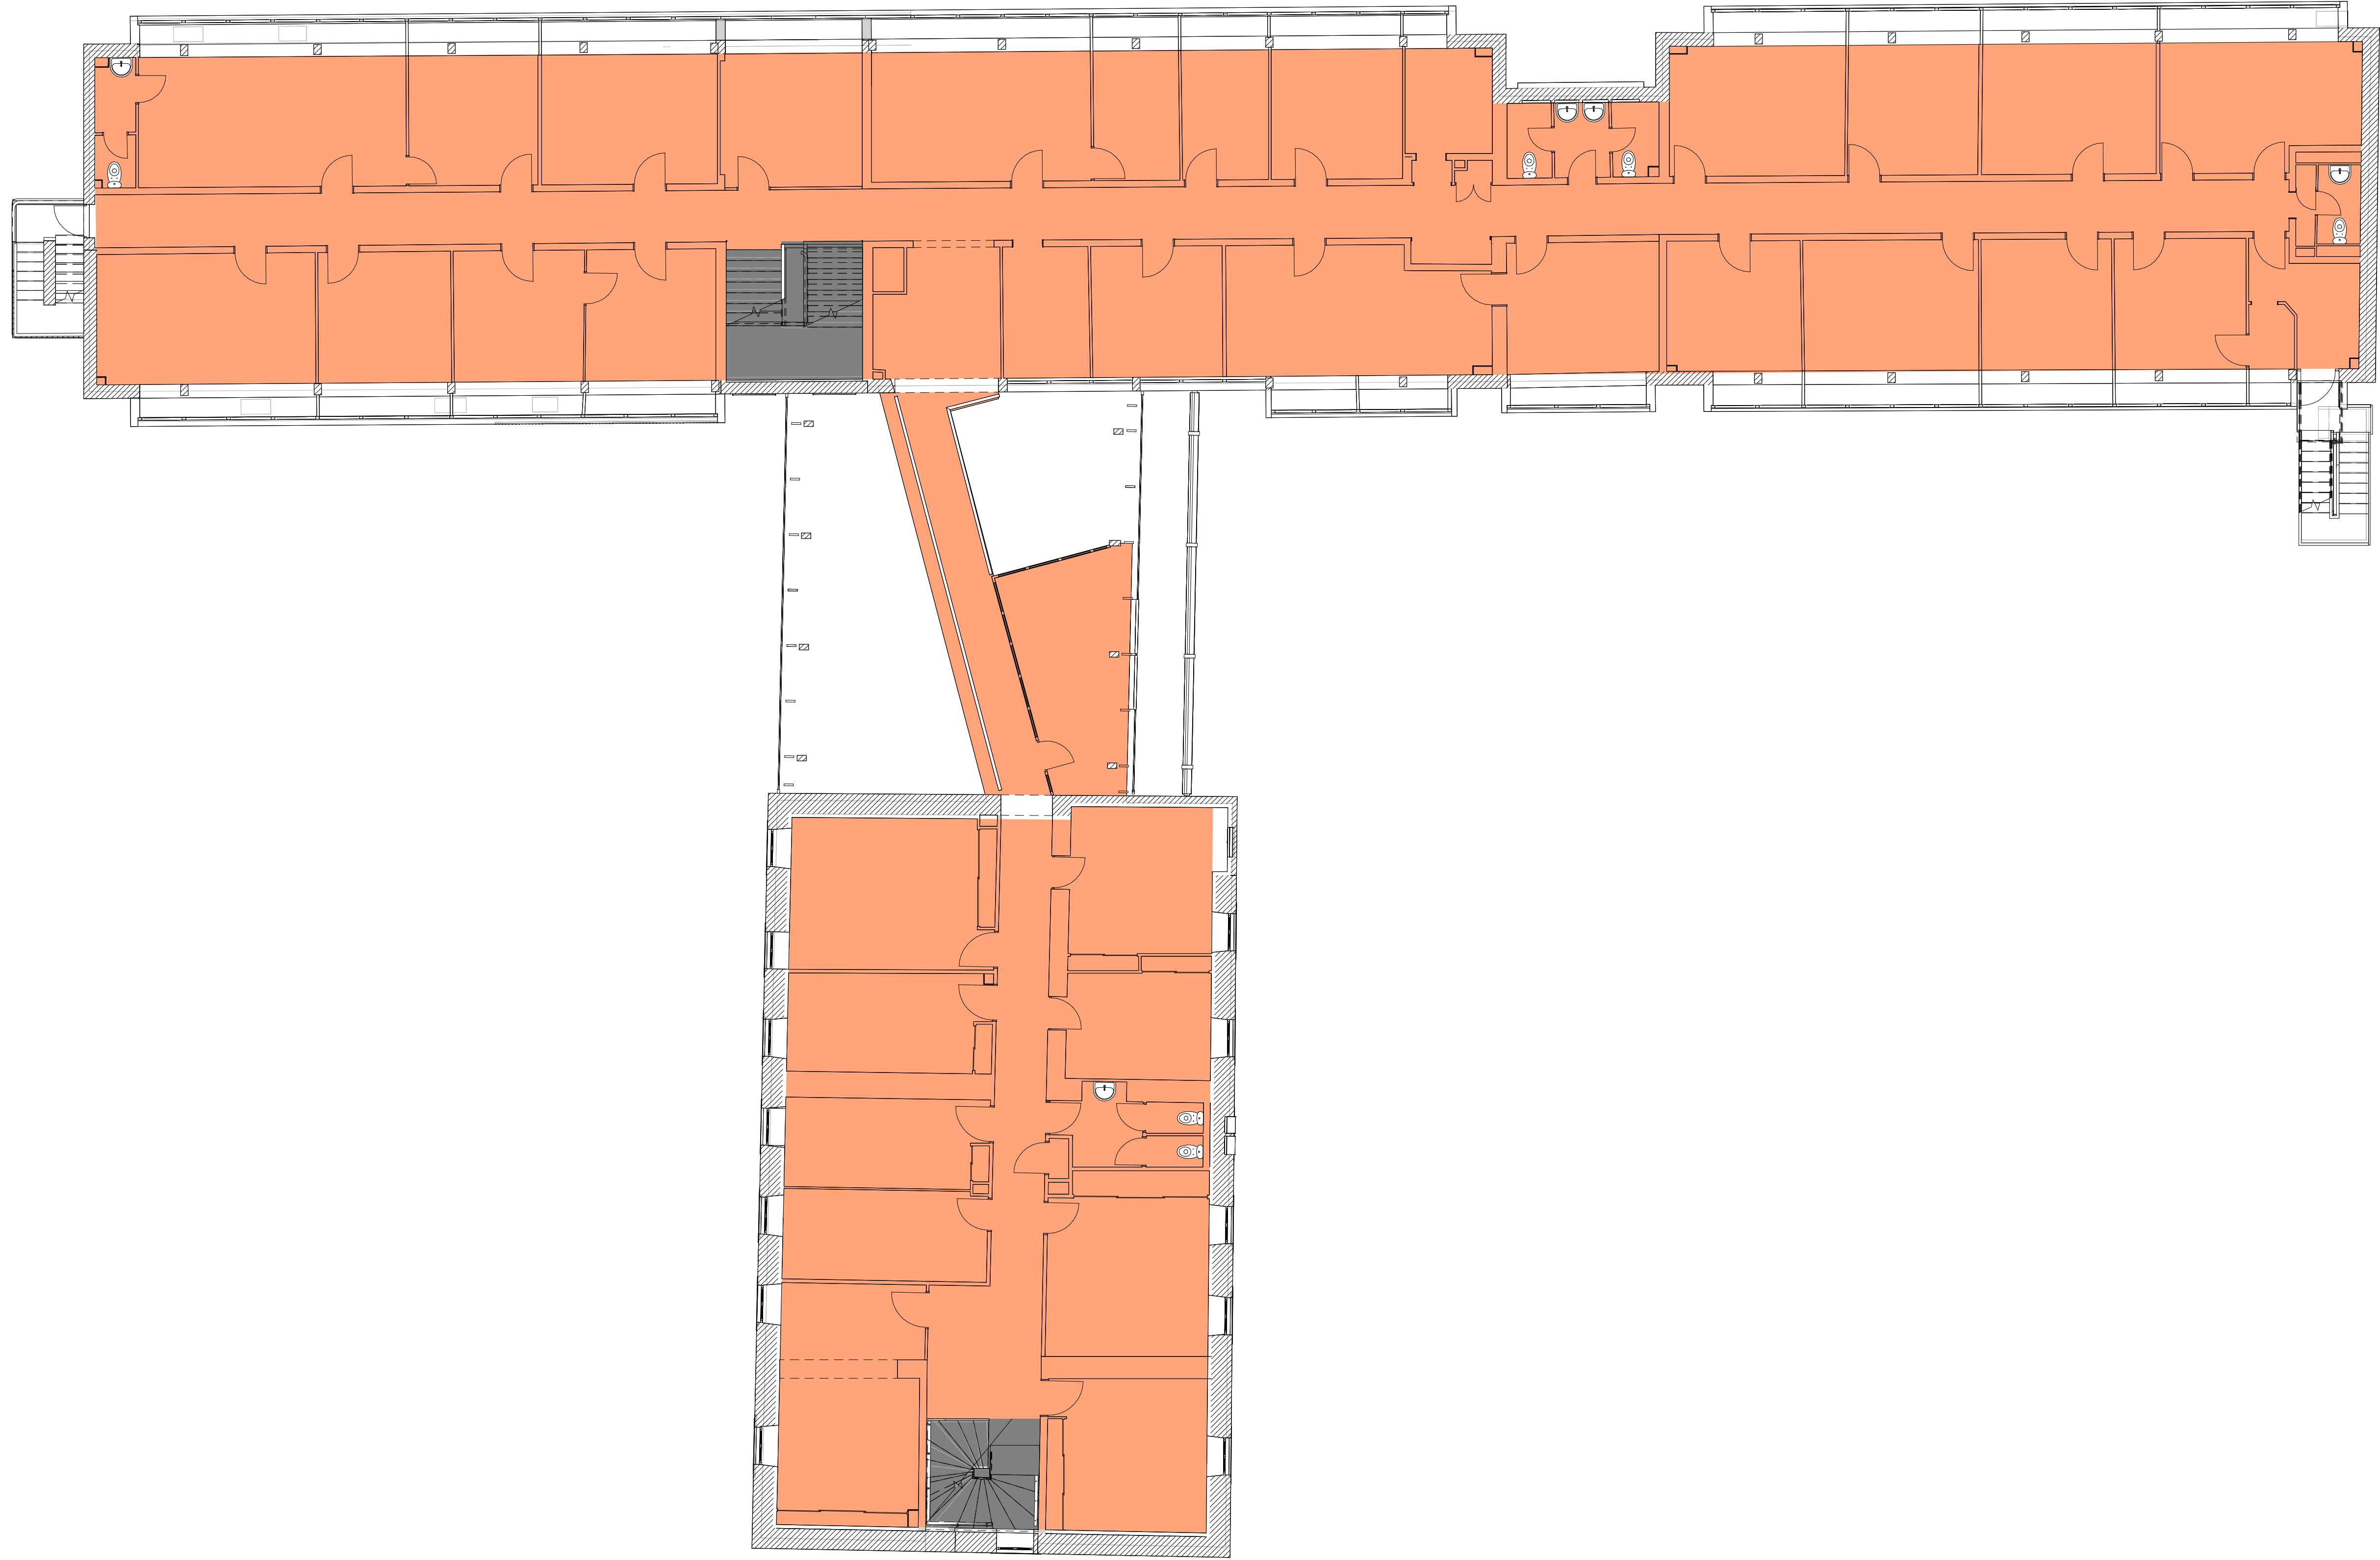

2 R+1
1 : 100

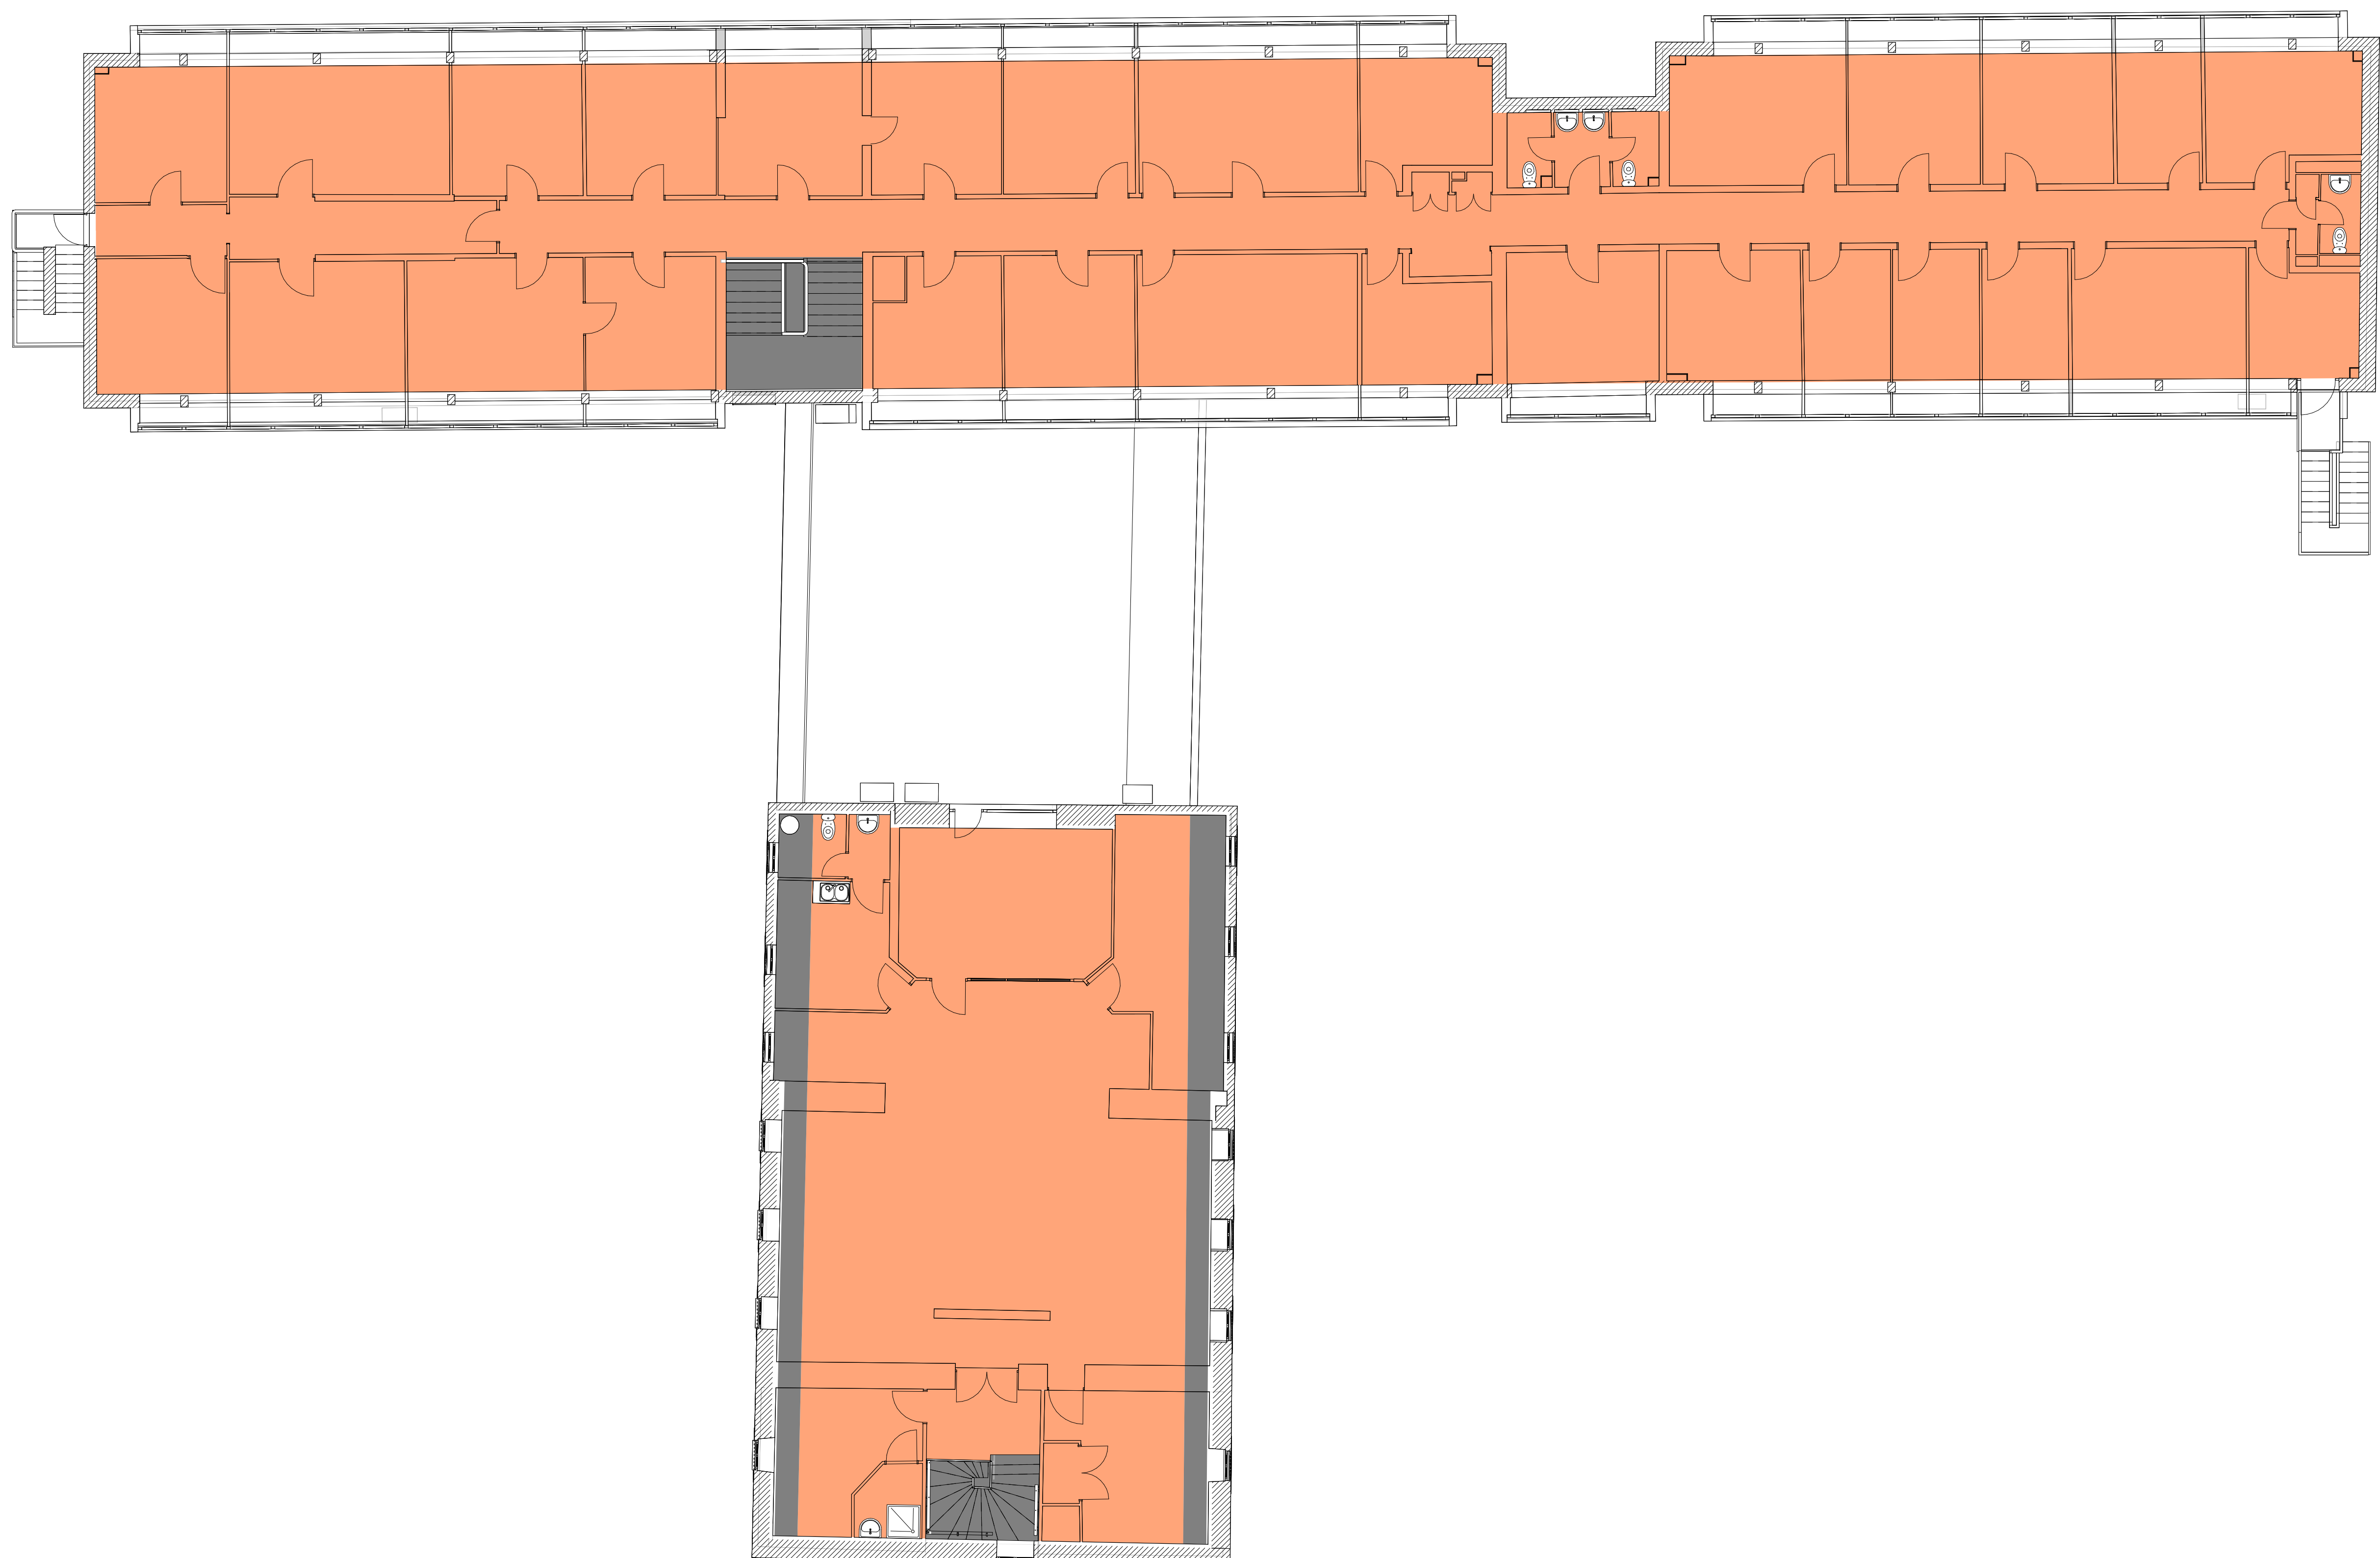

3 R+2
1 : 100

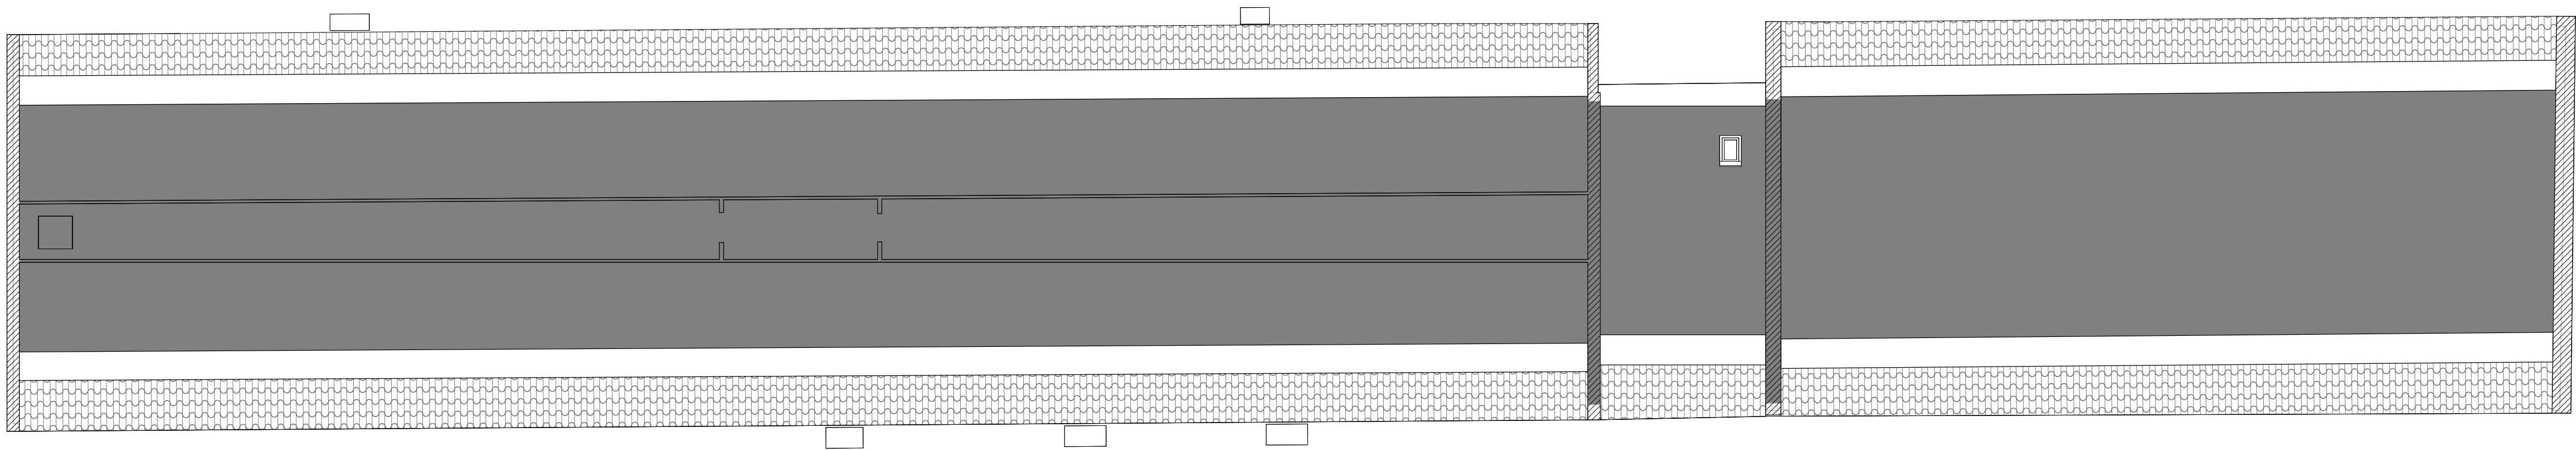

5 Combles
1 : 100


Récapitulatif Surface de plancher	
Niveau	Surface
0a	796.52
1	789.12
2	711.24
	2276.88

Surface de plancher
HSDP
SDP




DDTM11_BAT PRINCIPAL


Plan des surfaces de plancher

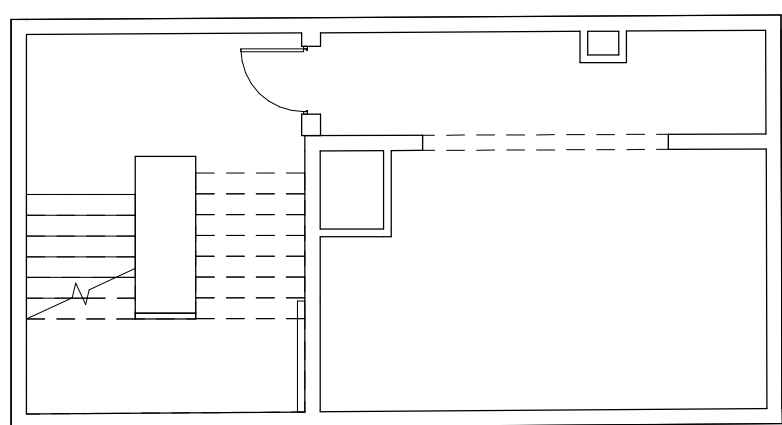


2 Sous-sol
1 : 100

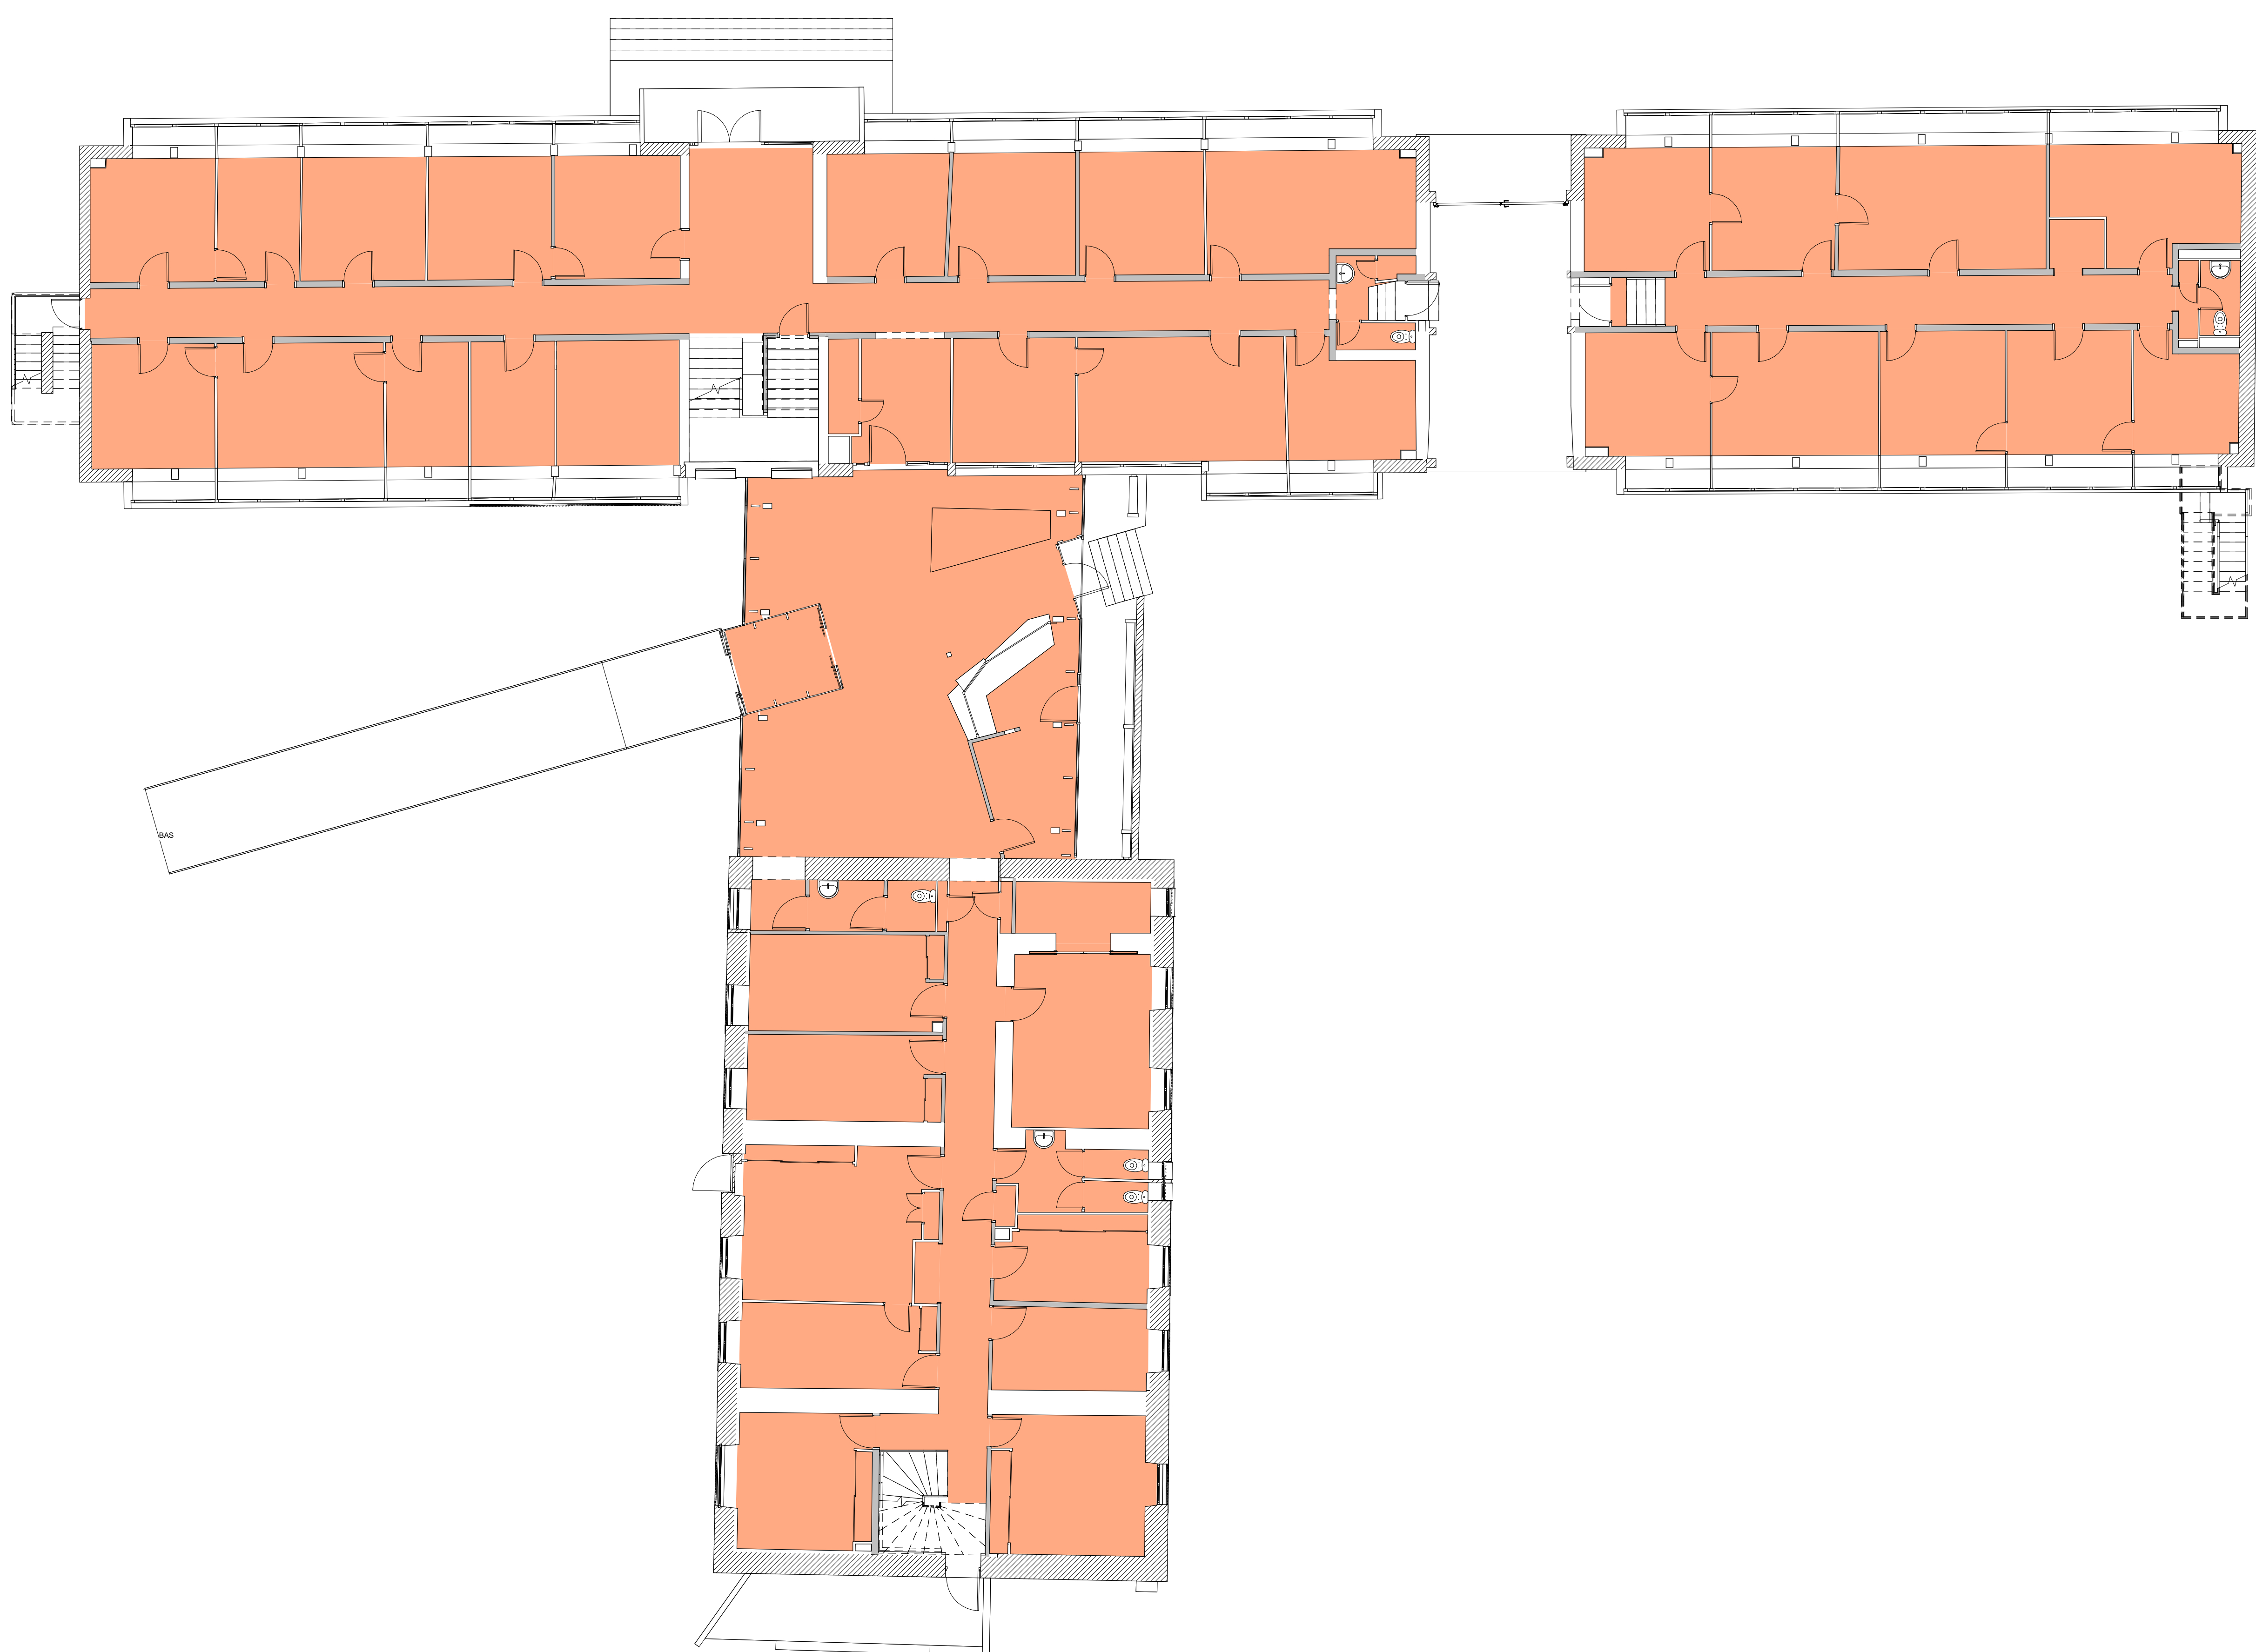


1 RDC
1 : 100

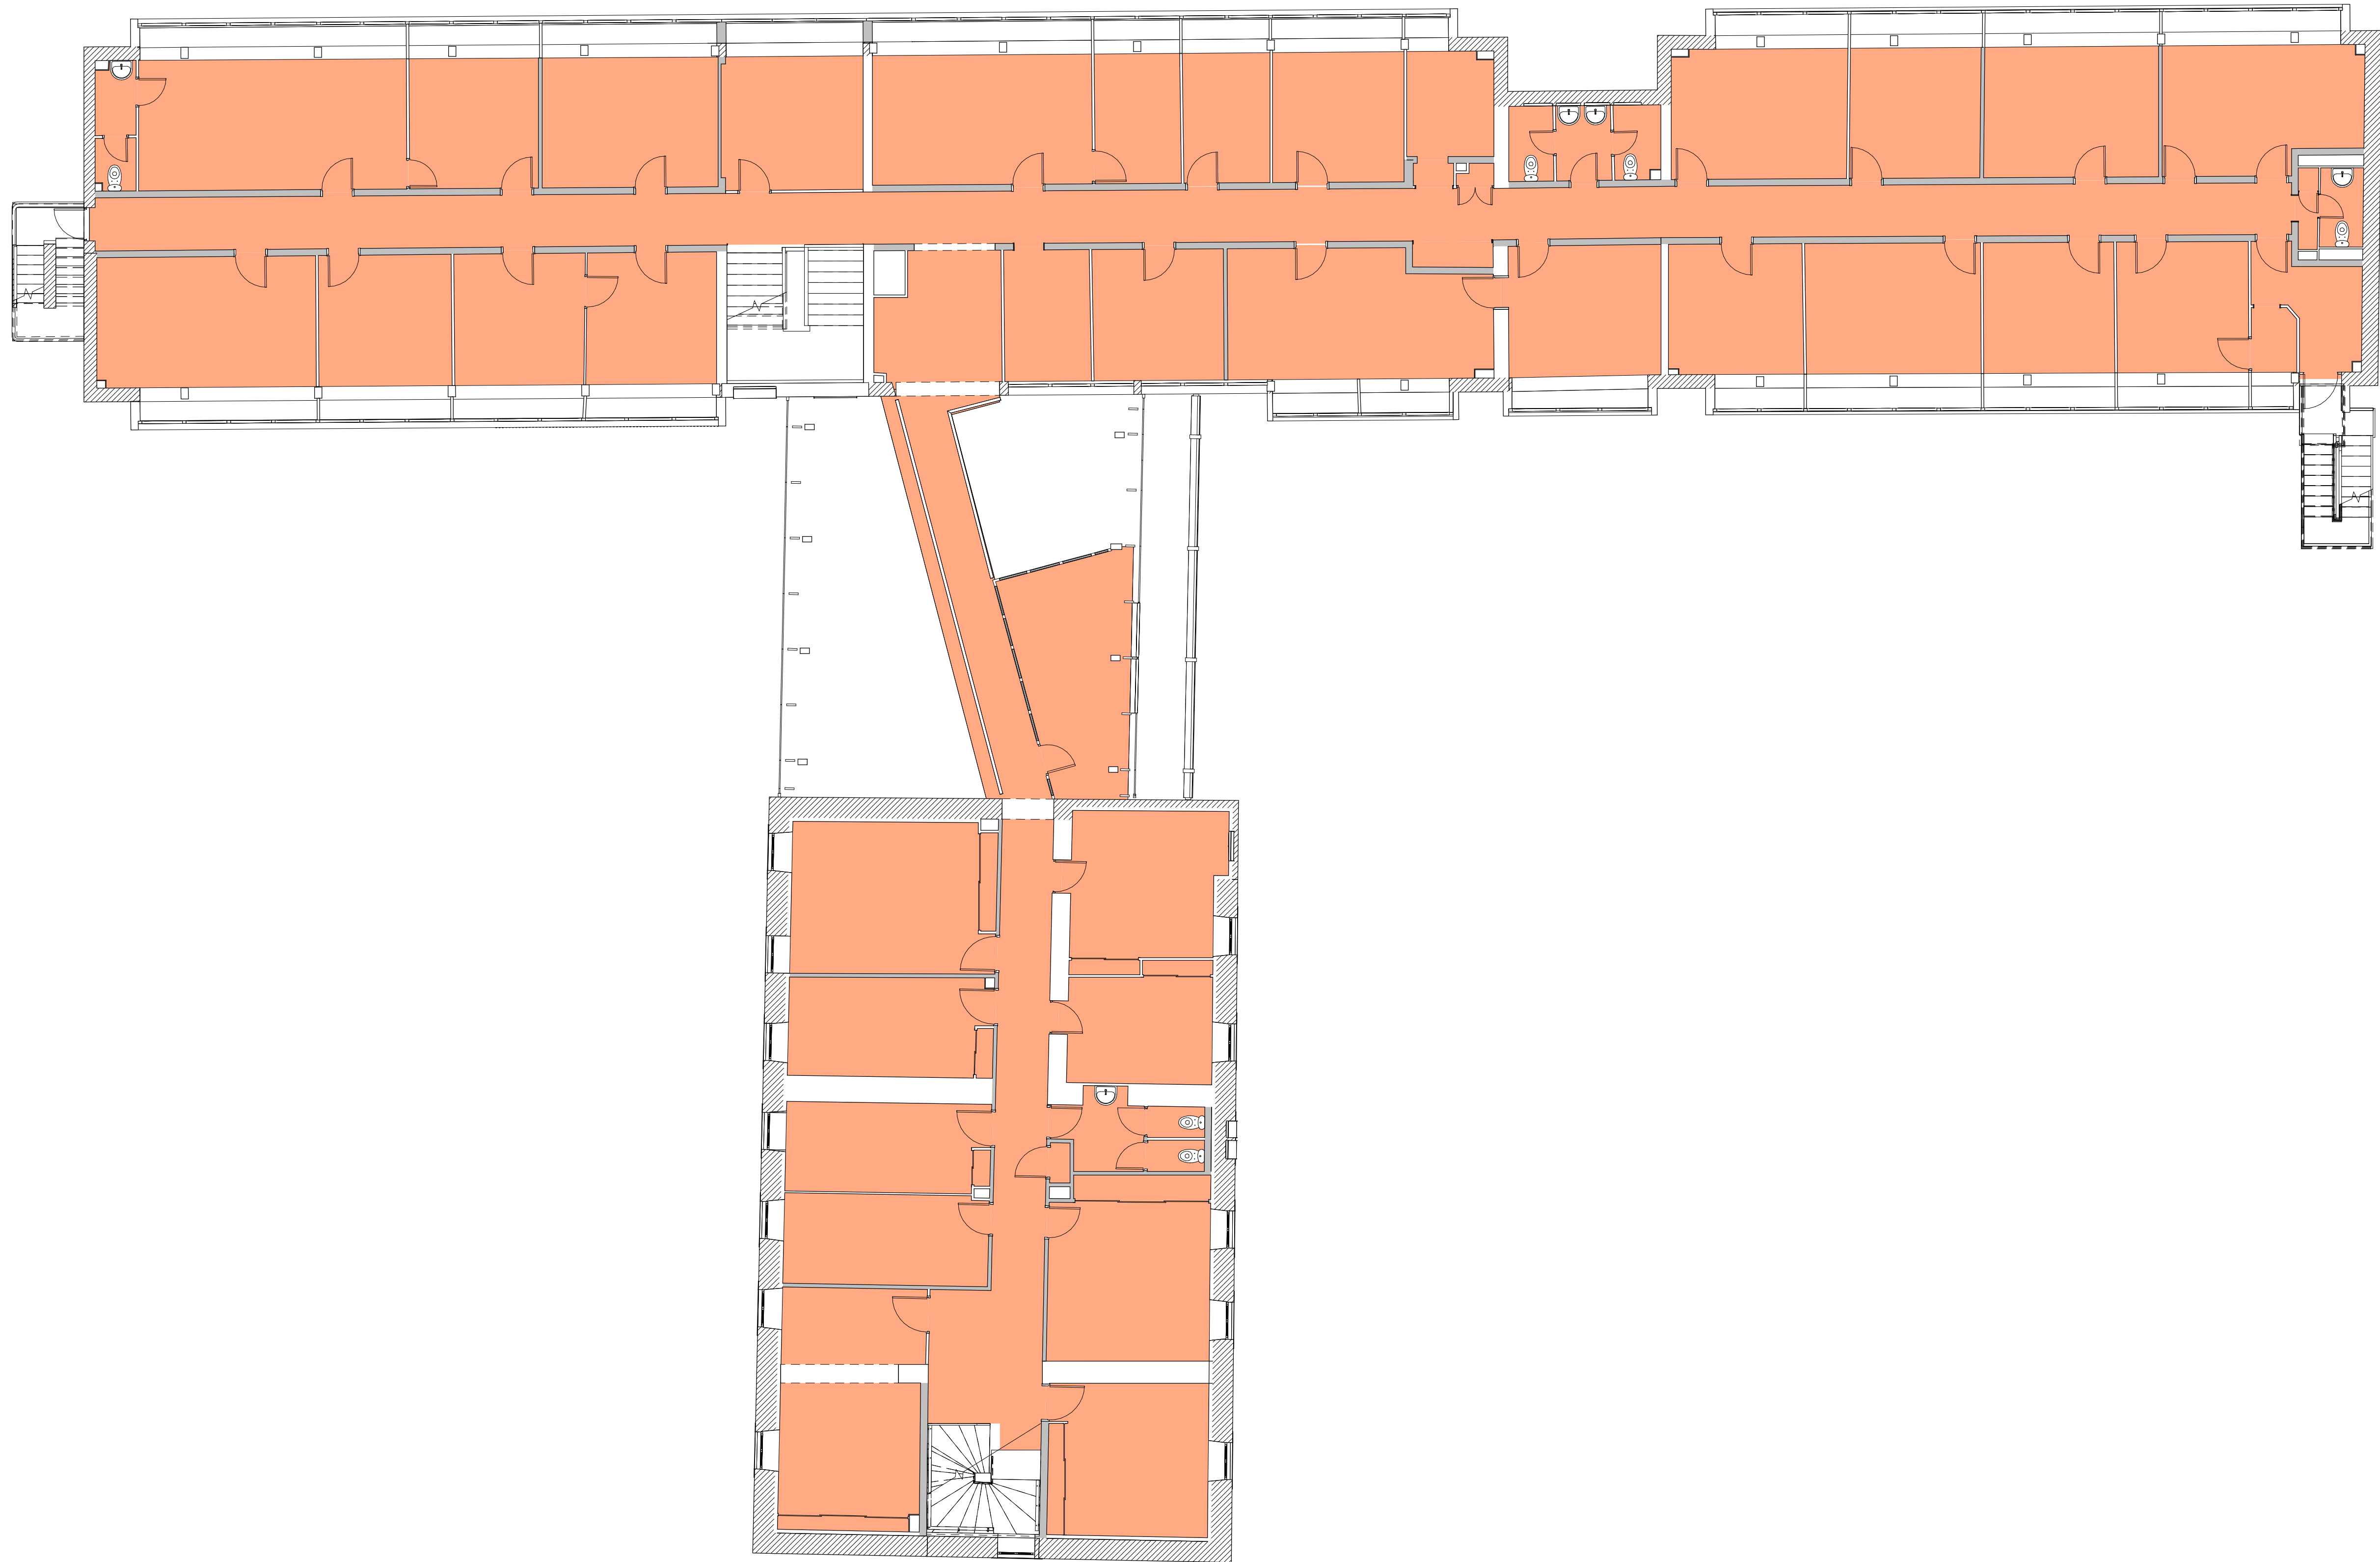

3 R+1
1 : 100

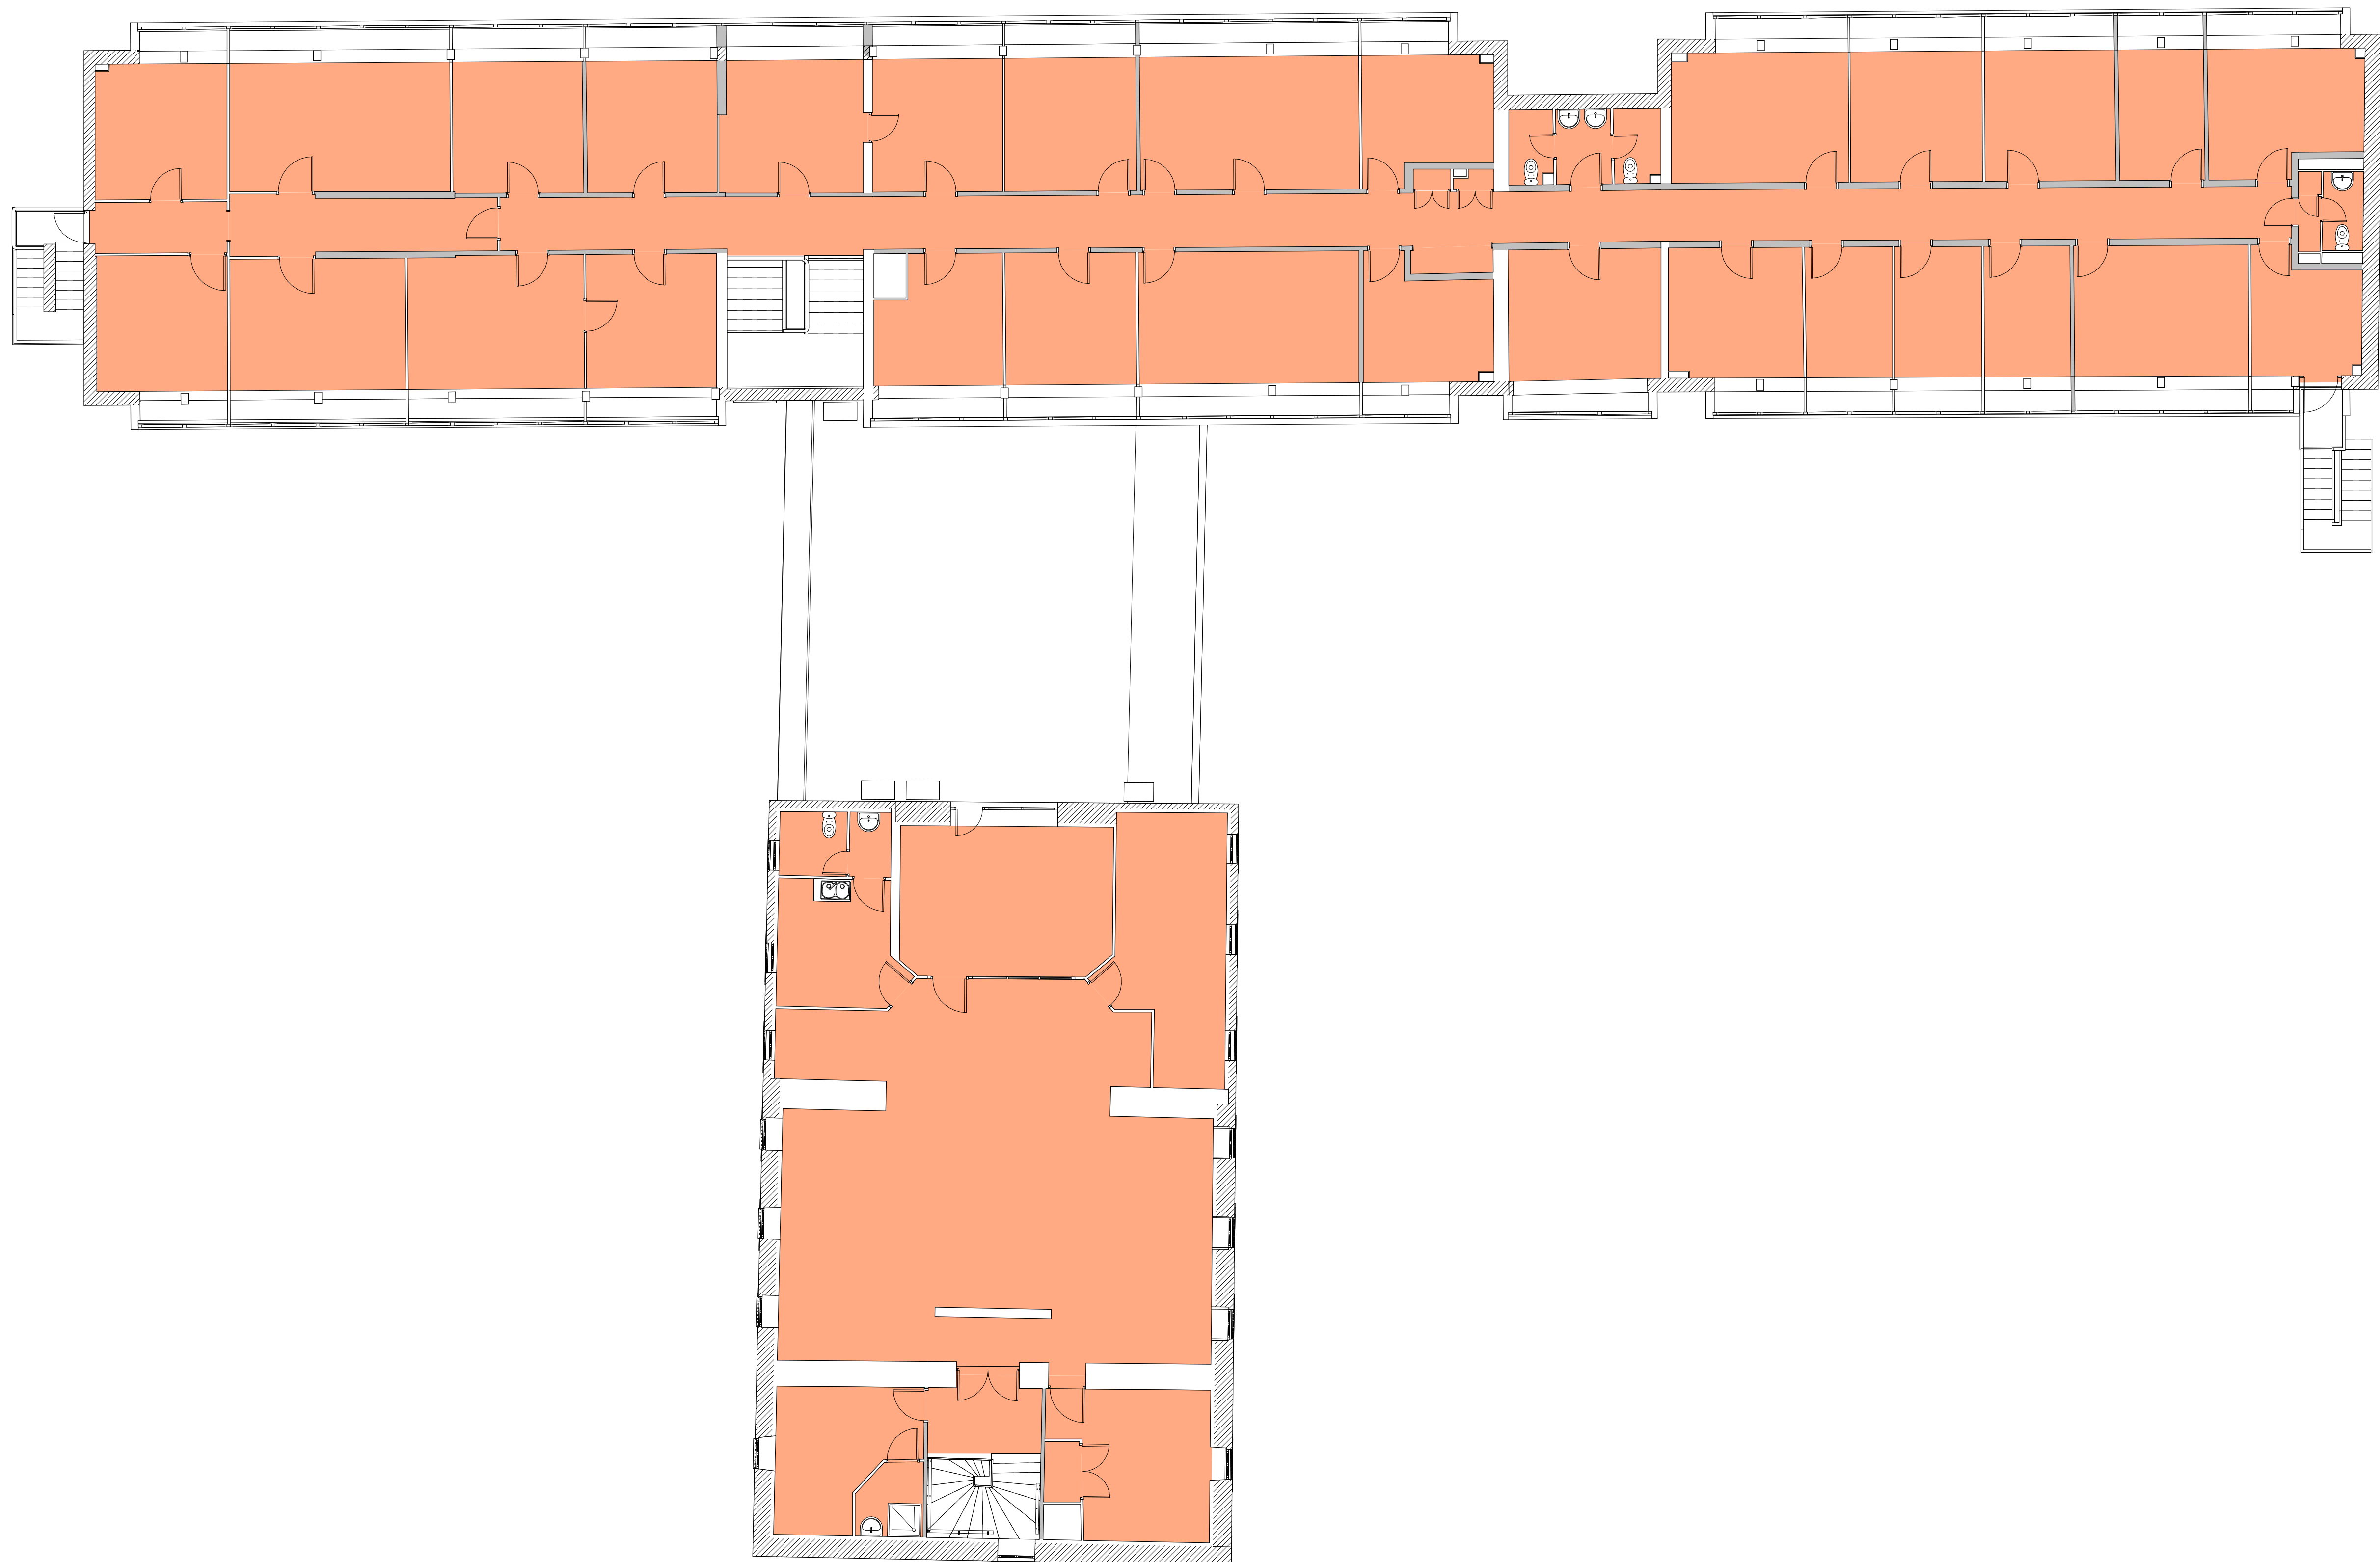

4 R+2
1 : 100

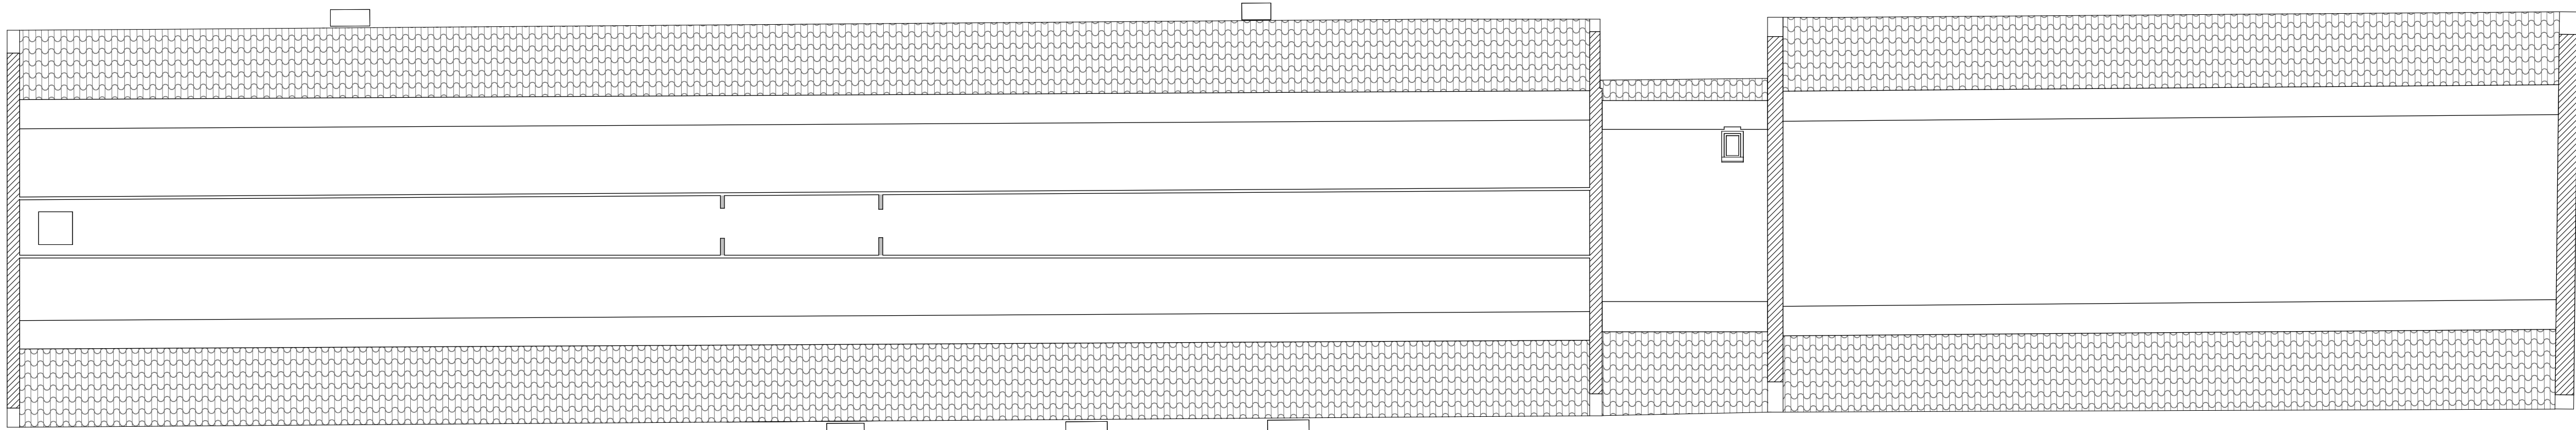

5 Combles
1 : 100

Récapitulatif des SUB	
Niveau	Surface
0a	734.81
1	708.09
2	483.01
2b	204.00
	2129.92