



NOTA : les prestations de reprises d'enrobés et signalisation horizontale sont hors marchés

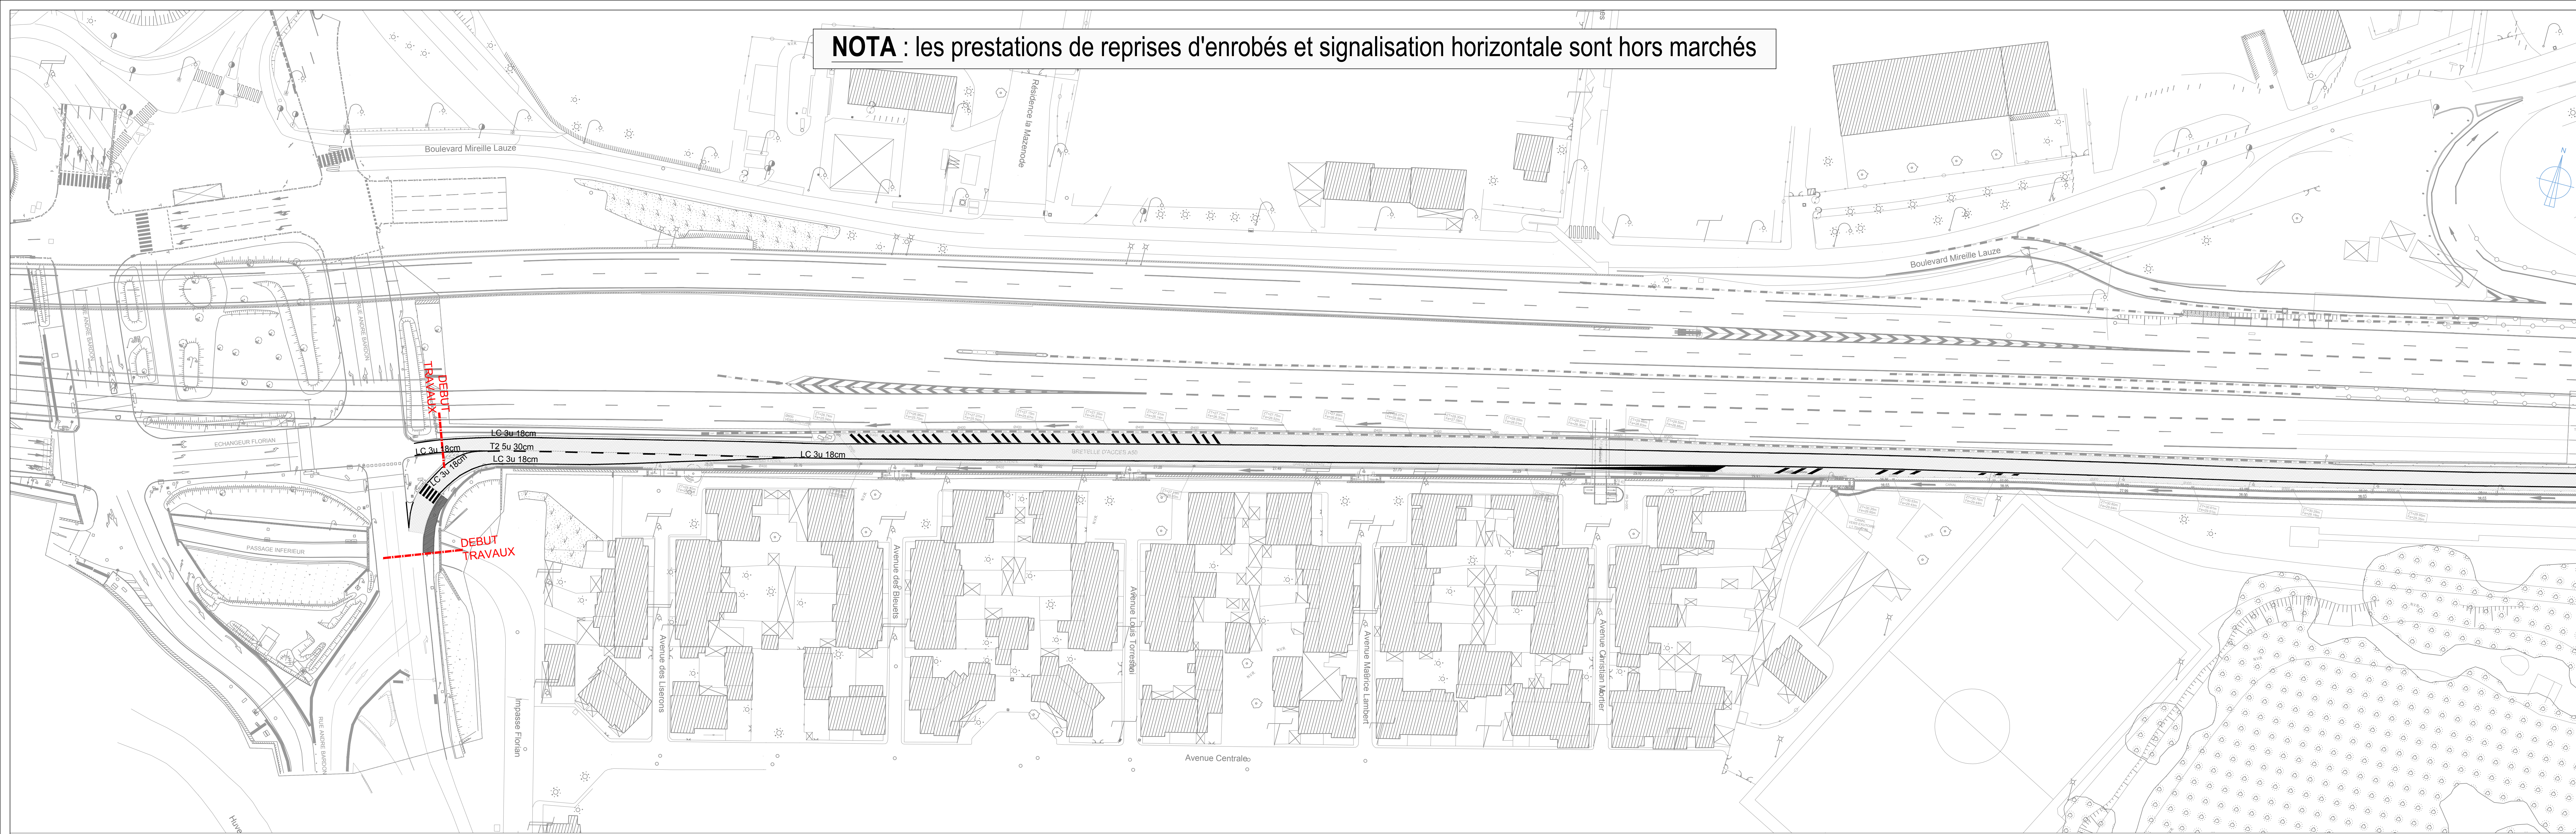

LEGENDE REVETEMENT	
	Chaussée - Enrobé noir
	Trottoir - Enrobé noir
Signalisation horizontale - Quantités :	
LC 3u 18cm	1674.51 ml
LC 3u 22.5cm	250.00 ml
T2 5u 30cm	75.51 ml
T2 5u 37.5cm	167.34 ml
T2 15cm	3.21 ml
	163.97 m²
	110.27 m²
	30.83 m²
	129.00 m²
	13.50 m²

NOTA : les prestations de reprises d'enrobés et signalisation horizontale sont hors marchés

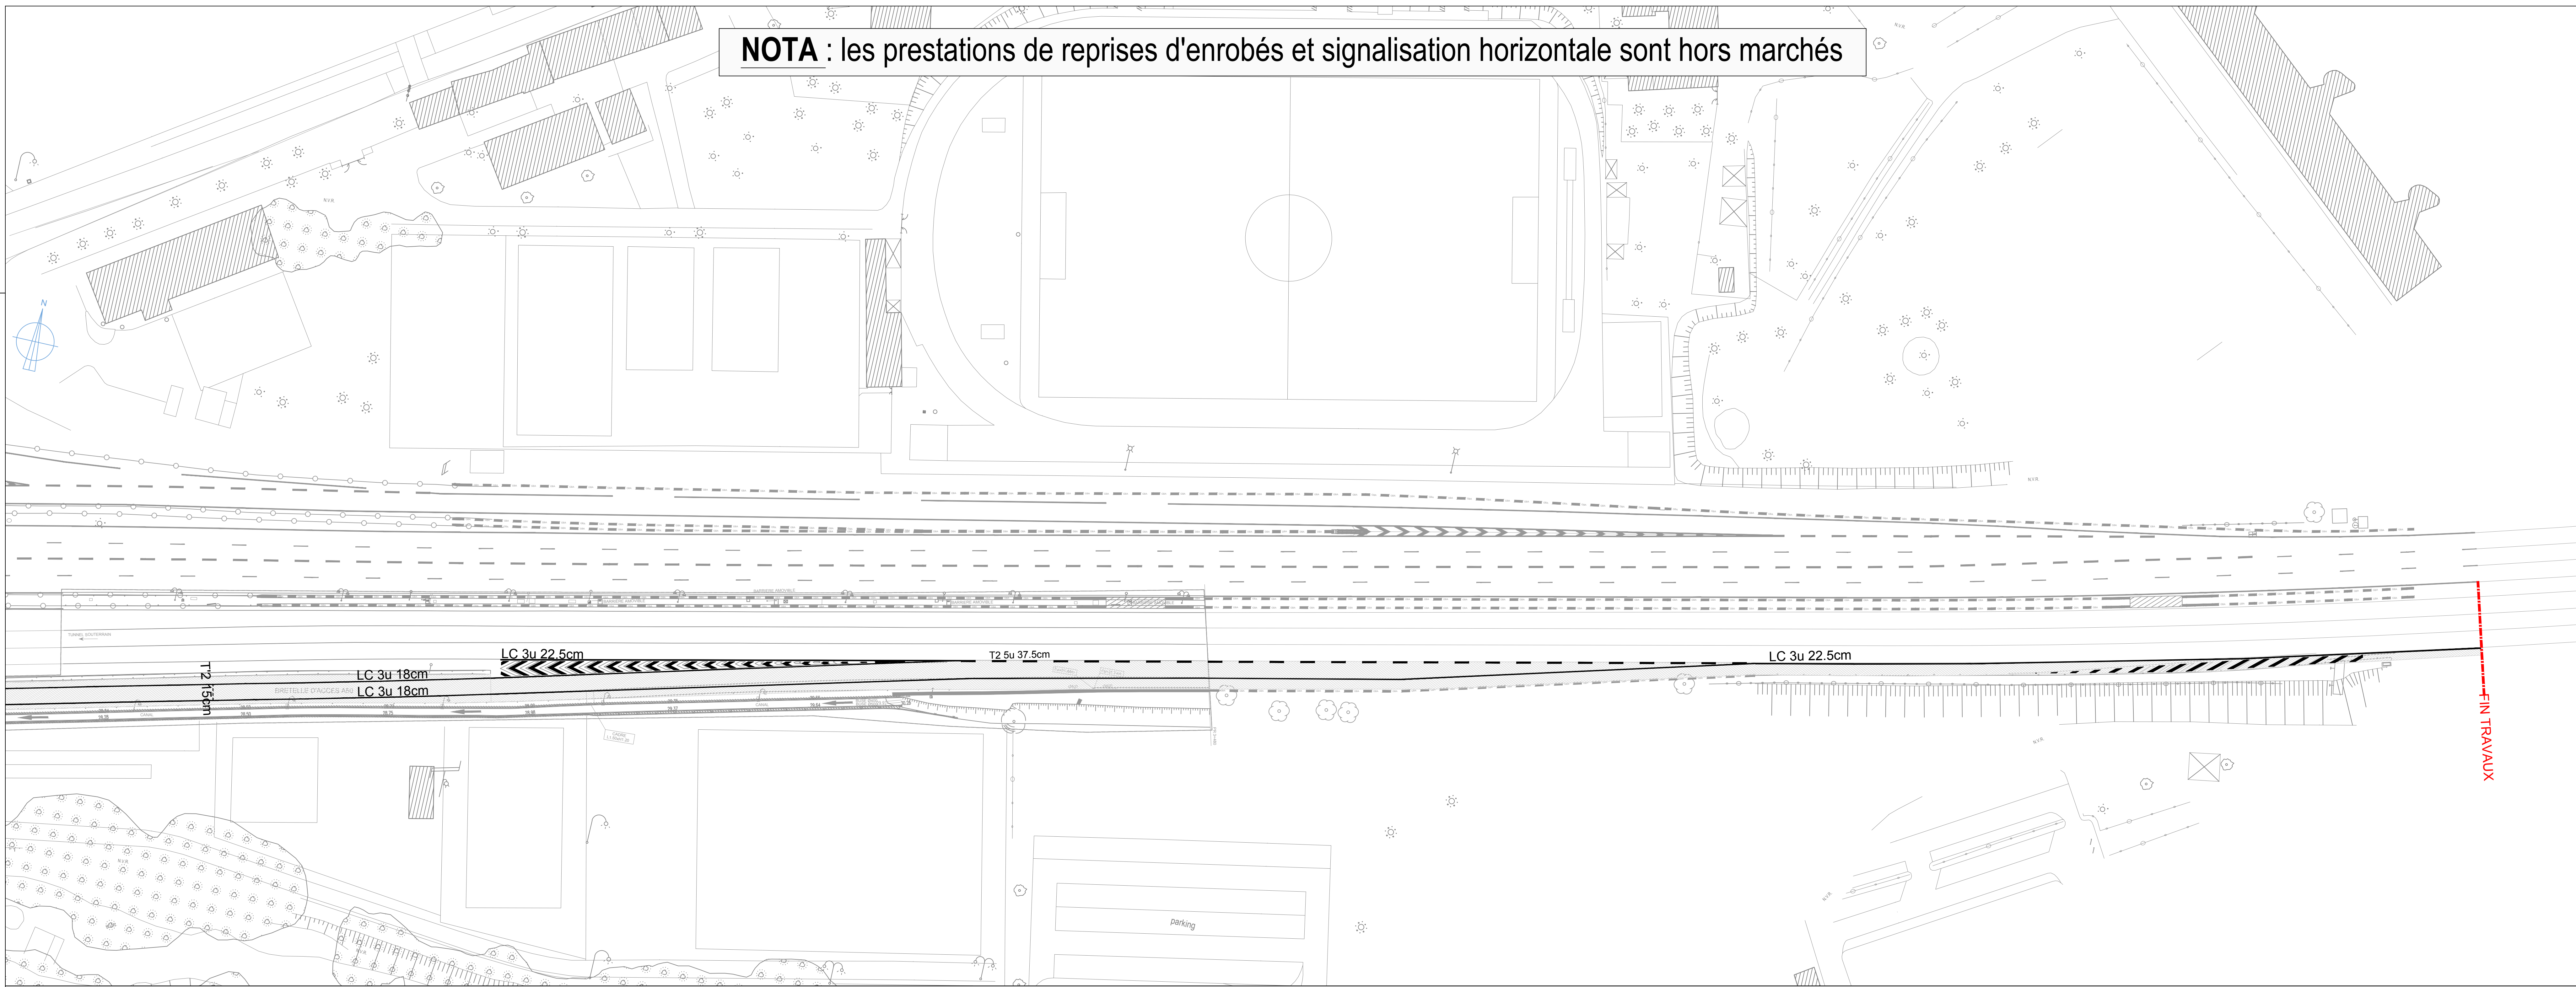

Maître d'Ouvrage

Direction interdépartementale des Routes Méditerranée

Pôle Maîtrise d'Ouvrage

16 rue Zattaro – 13331 Marseille Cedex 3

Autoroute A50

Régulation

d'accès—FLORIAN

DCOE

3.1.5 _ Vue en plan chaussées et signalisation

Maître d'Oeuvre

egis

EGIS VILLES ET TRANSPORTS

40 boulevard de l'Europe - CS 60501

13507 Marseille cedex 02

Tel : 04 91 22 22 23

ECH 1: 500

3	29/01/2025	Mise à jour du document
2	24/07/2024	Mise à jour suite aux observations DIR juillet 2024
1	05/2024	Etablissement du document

Int.	Date	Objet

Direction Interdépartementale des Routes

MEDITERRANÉE Service du Ministère de la Transition

écologique et solidaire

www.dir.mediterranee.developpement-durable.gouv.fr