DIRECTION INTERDEPARTEMENTALE
DES ROUTES MEDITERRANEE

581 de Marseille
16, rue Zattara
CS 70248
13331 MARSEILLE CEDEX 05

Département des BOUCHES DU RHÔNE
Commune de MARSEILLE 10
Bretelle de l'échangeur Florian vers Aubagne / A50

Nature du document

PLAN DES RESEAUX

Planche

02/04

Opération

GEODETECTION DES RESEAUX ENTERRES POUR GARANTIR LE PASSAGE POTENTIEL DANS DEUX FOURREAUX EXISTANTS

ECHELLE 1/200

PRESTATAIRE

opsia

Téléphone : 04 94 23 93 00
Téléphone : 04 94 20 36 10
www.opsia.fr - contact@opsia.fr

REFERENCES TECHNIQUES, ADMINISTRATIVES ET SUIVI

INDICE	MODIFICATIONS	DATE
A	EDITION ORIGINALE	24/07/25

N° Marché : DIRMED-24.0021 Lot 1 notifié le 05/06/2024 — Dossier N° 24 19667
N° Commande : 1404738673 en date du 03/12/2024 — Réf. fichier : 19667_RSX_PR2

RÉDACTEUR	VERIFICATEUR	APPROBATEUR
JC. SCHIETINO	T. DEGIOVANNI	M. MEHNEB

PLAN DE LOCALISATION — ECHELLE 1/25000

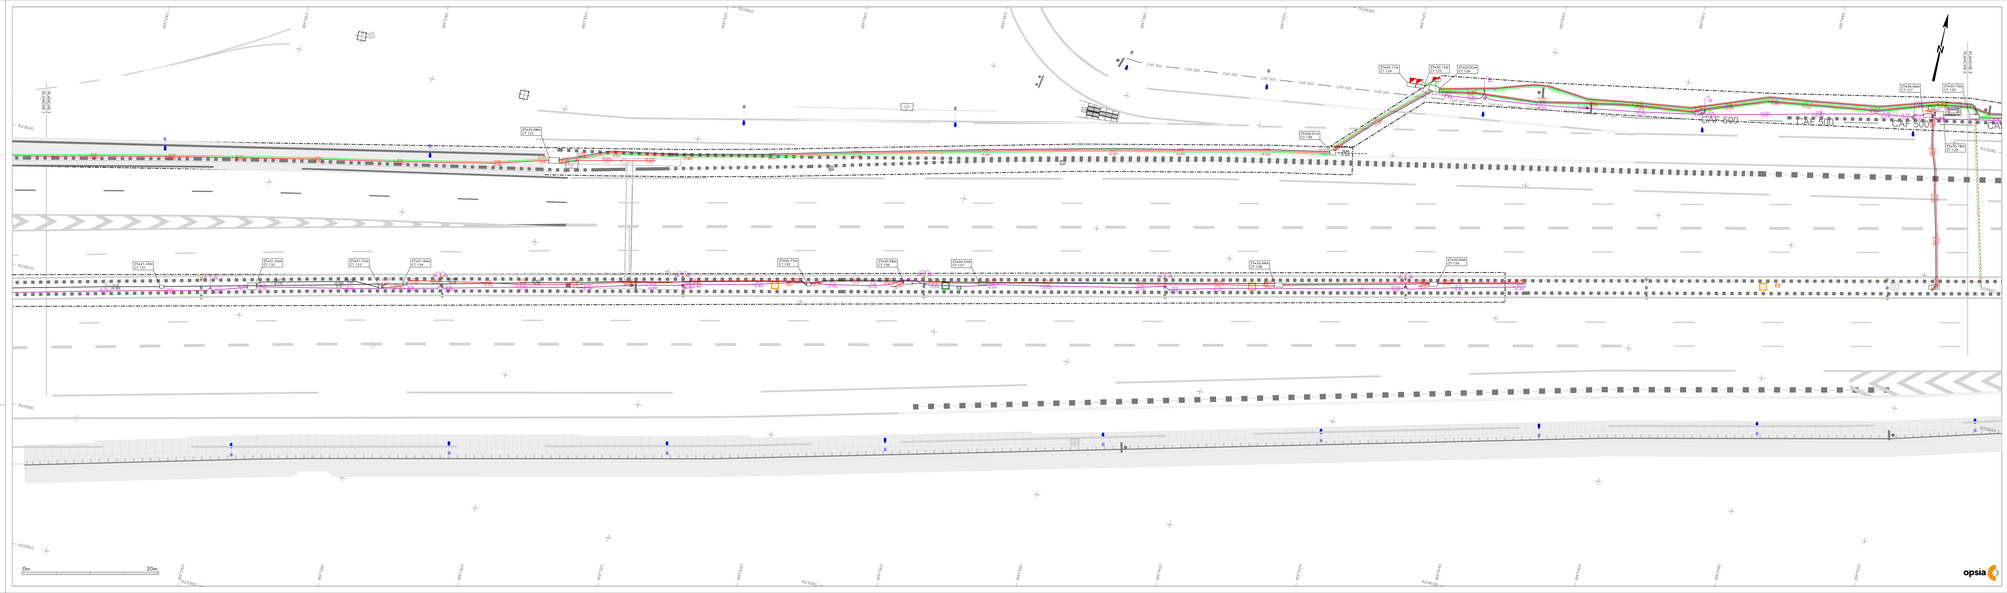
PK427.994
CU 1.00
PK427.994
CU 1.00
PK427.994
CU 1.00