



Echelle 1/100°

TYPOLOGIE DES CLOISONS ET DOUBLAGES	
LEGENDE	
	Doublage isolant de 12cm (L4V)
	Doublage isolant de 4.5cm (L4V)
	Doublage BA13 coté
	Doublage BA13 coté ou reprise de plâtre
	Cloison type 98'48
	Cloison type 5AD 140'2'48
	Habillages acoustiques tel 04 bis

Pis: Conserver la même typologie sur la paroi comprise en alège de base, en imposte ou porte.

REPERAGE DES TYPOLOGIE DES CLOISONS ET DOUBLAGES

Assistance Publique - Hôpitaux de Paris Hôpital Marin de Hendaye Route de la Comiche BP 411 64704 HENDAYE		N° d'affaire : 202359 - APHP
PROJET DE REHABILITATION DU BATIMENT ADMINISTRATION		PRO-DCE
PROJET PLAN DE NIVEAU RDC		Date: 25/05/2025 Echelle: 1/25° Dessinateur: Thomas
MAITRISE D'ŒUVRE :		
Architecte : Sas Thomas VIGNAU ARCHITECTE DESA 361, Allée du Campus - 64240 URT Tel: 05 59 52 76 88 Mail: contact@thomas-vignau-archite- cie.com	Bureau de Contrôle : M. Cyrille MOREAU 2830, Chemin de Sabatze 64100 BAYONNE Tel: 05 59 63 00 84 Mail: cyrille.moreau@qualiconsult.fr	
BET Fluides : CLIMELEC 6, Rue St Frédéric 64100 BAYONNE Tel: 05 59 42 43 43 Mail: y.mersan@bet-climelec.fr	Coordinateur SPS : M. Alain BROCHERIOU 2830, Chemin de Sabatze 64100 BAYONNE Tel: 05 59 63 00 84 Mail: alain.brocheriou@qualiconsult.fr	
BET Structure : Hall A - 31 Avenue de l'Aquitaine 64100 BAYONNE Tel: 05 54 03 02 70 Mail: 3ma.sanpedro@groupe-ic.fr		

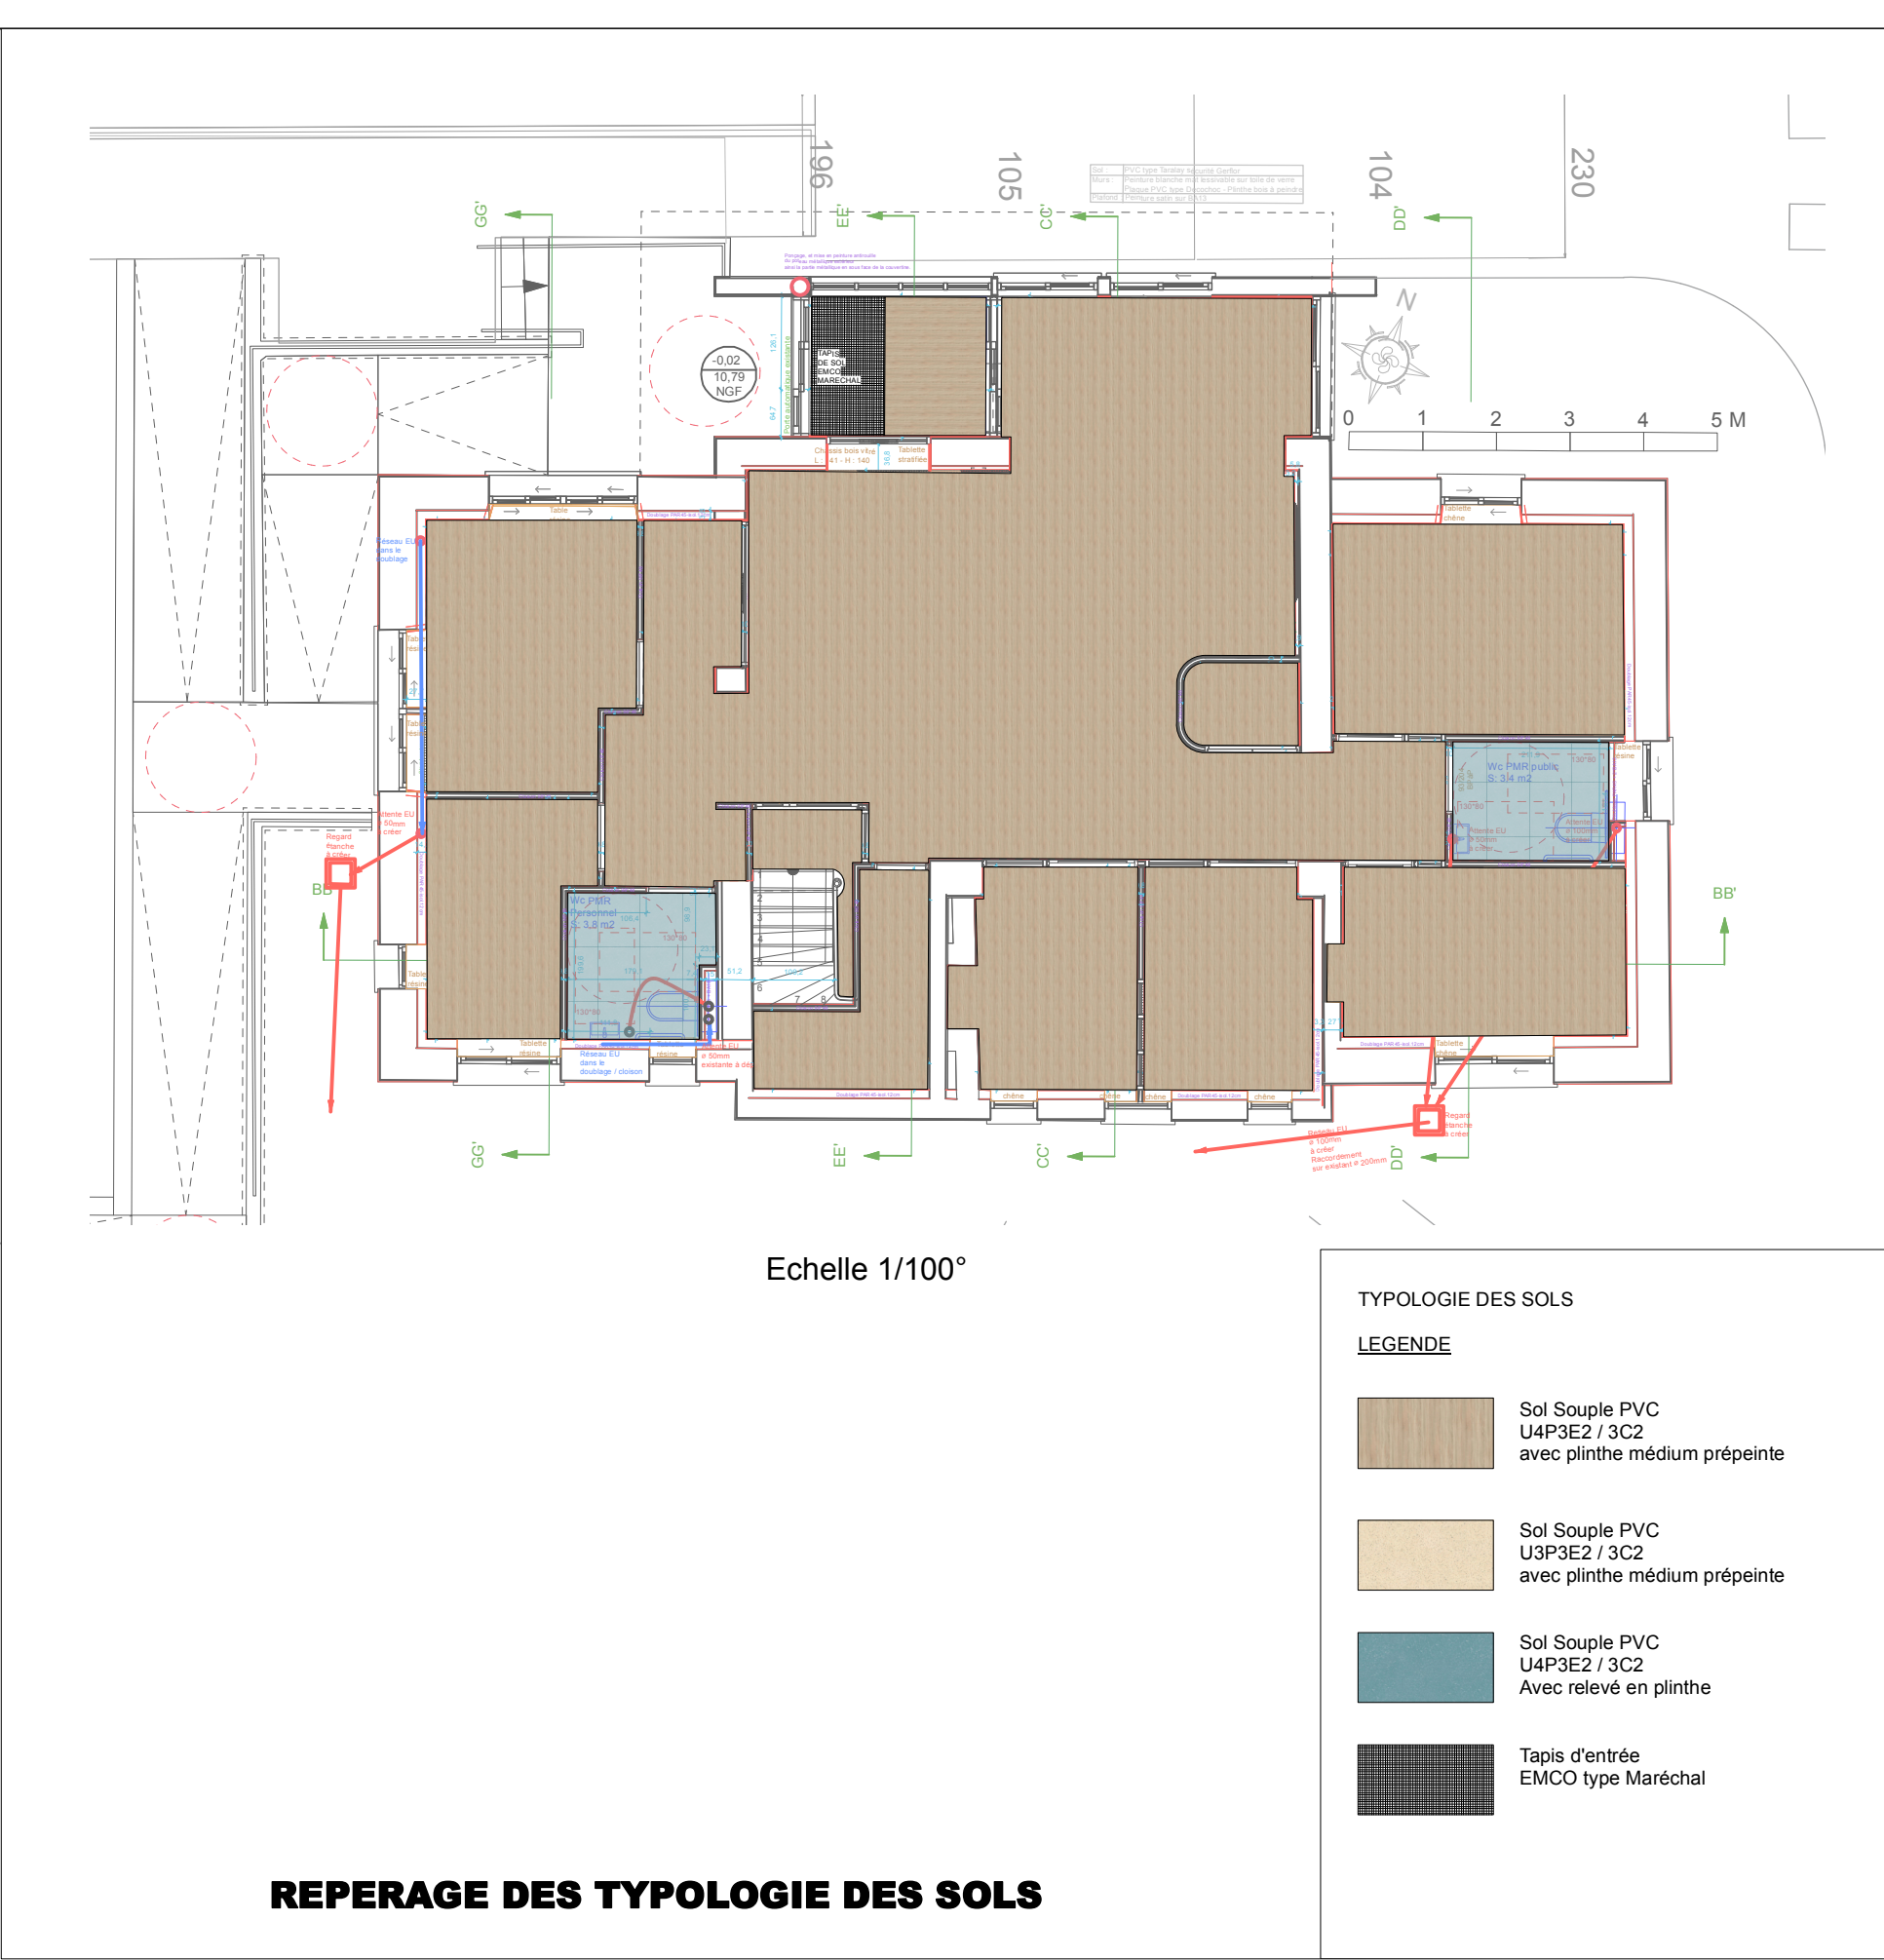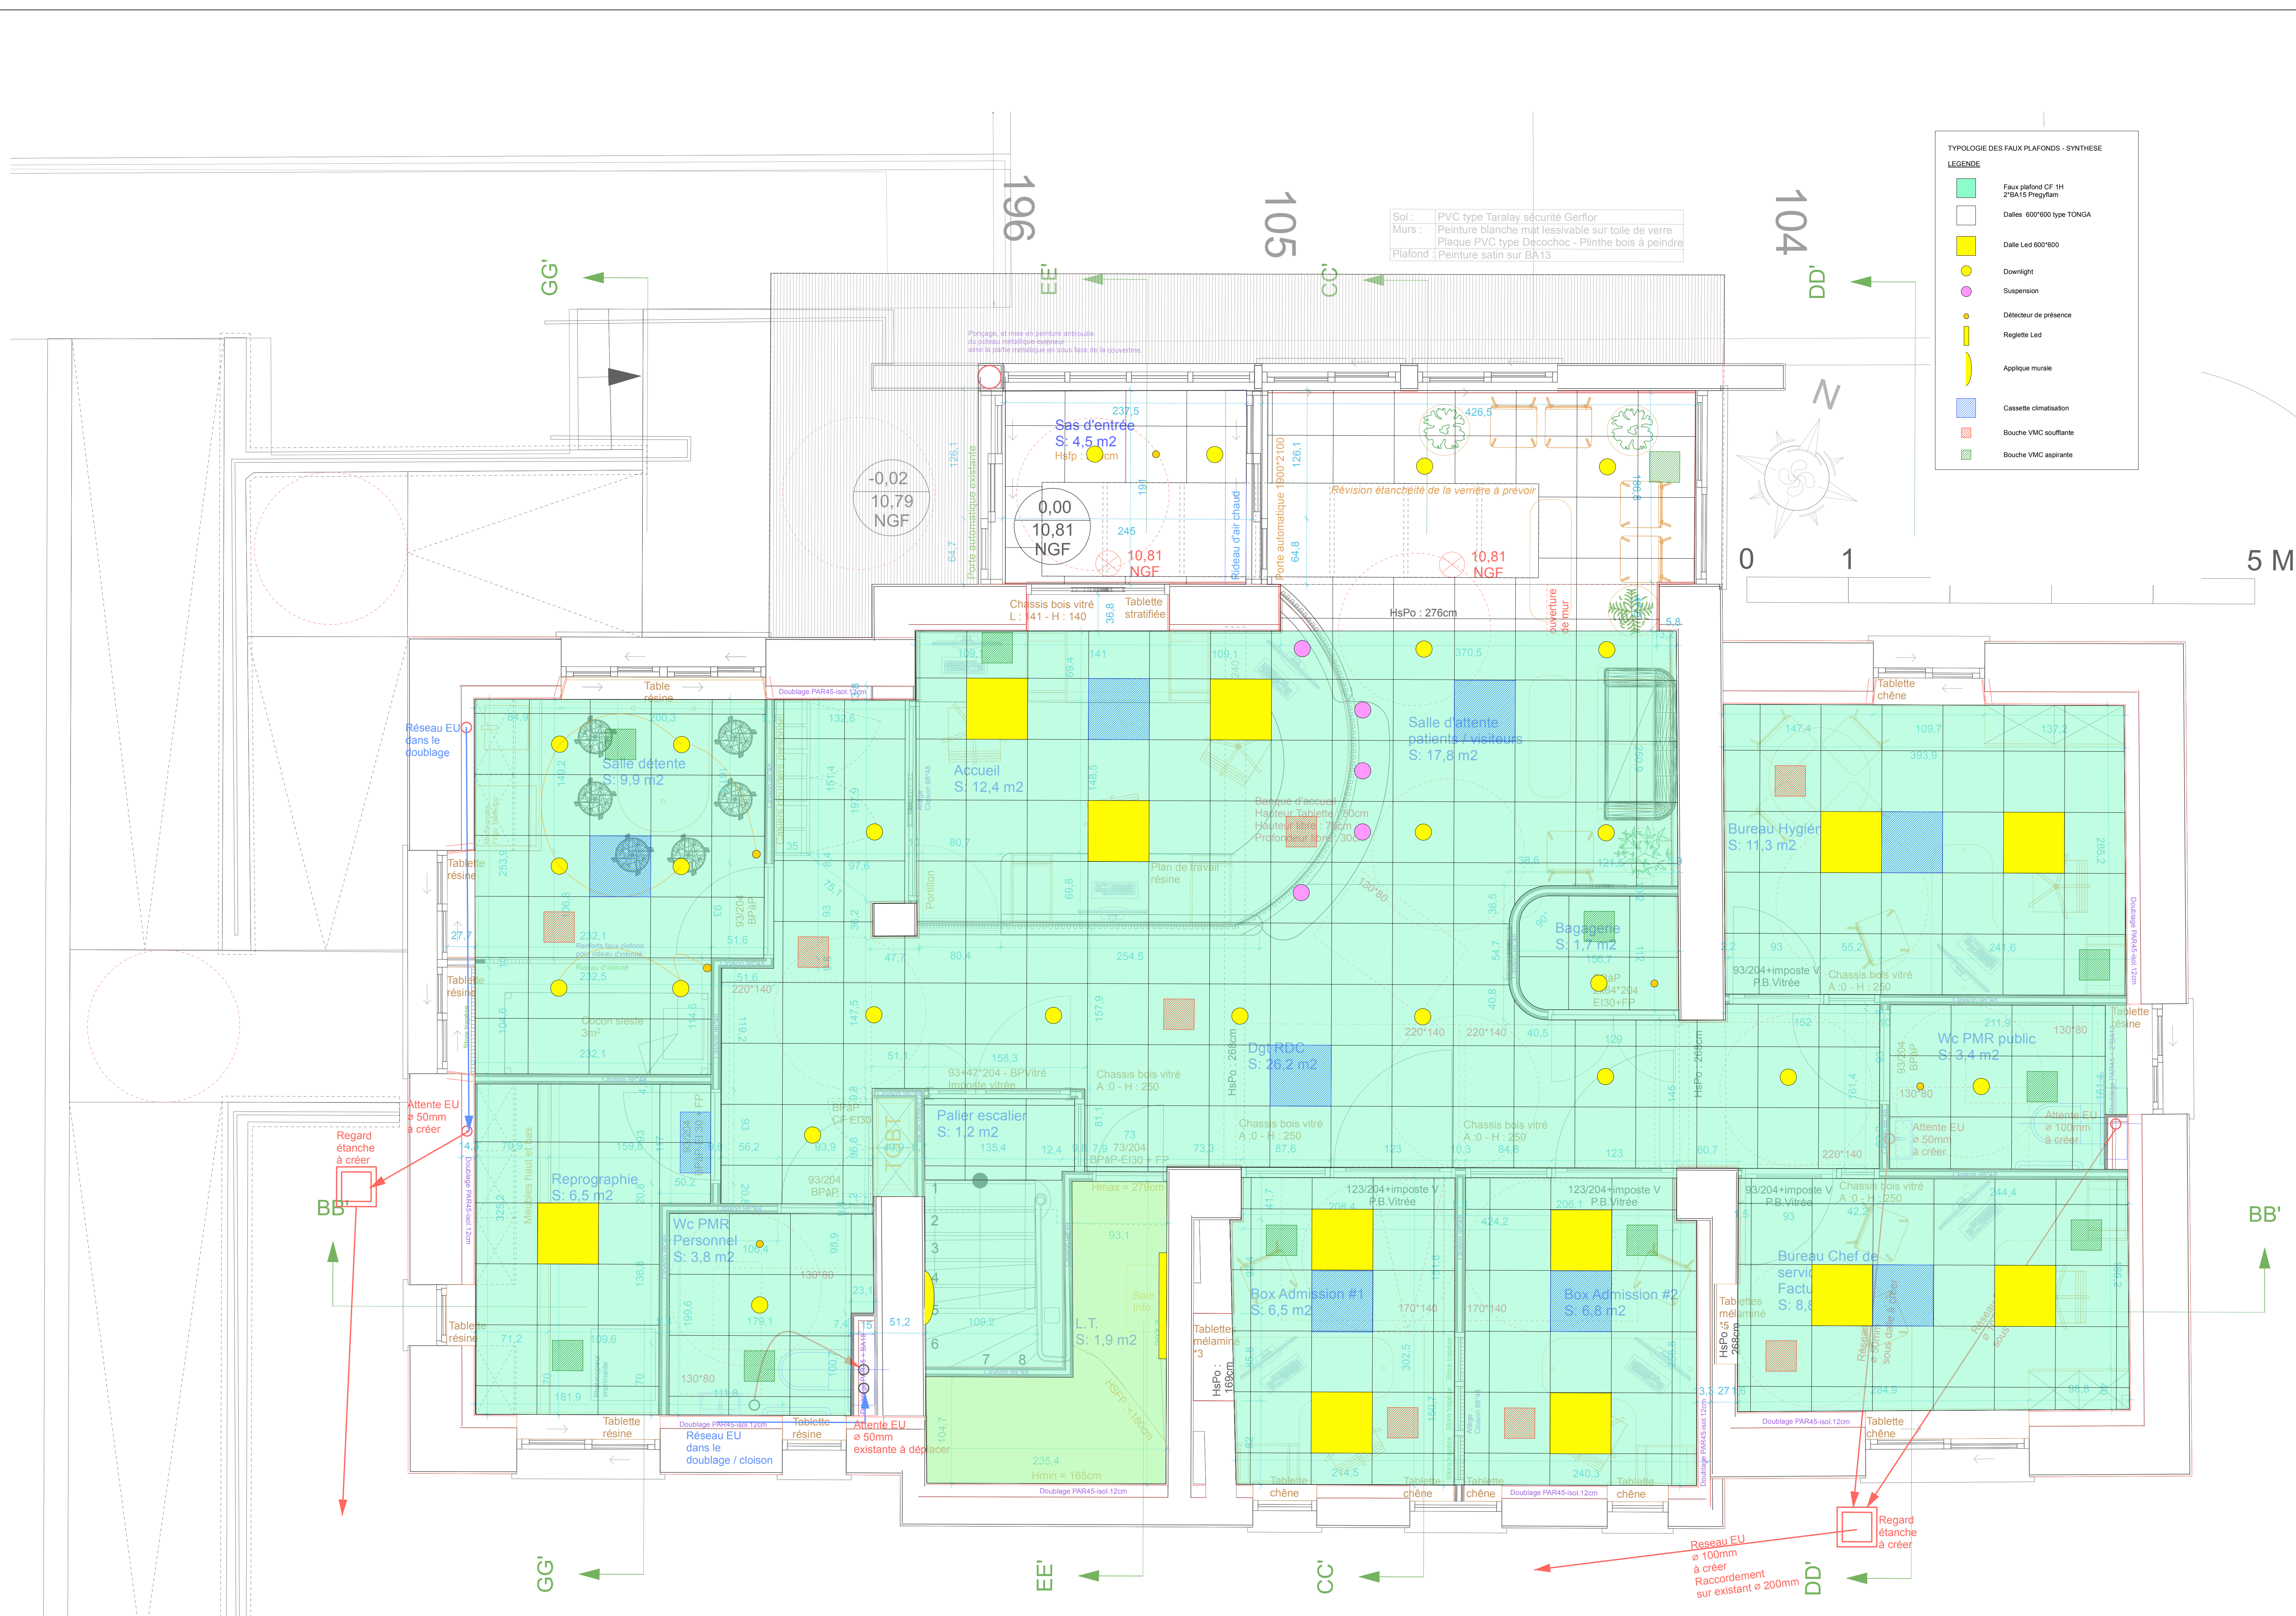

--	--	

