

ATELIER MF

Scénographie
Muséographie

DCE - LOT AGENCEMENT

"POUR RIRE.
DON QUICHOTTE ET LES
CULTURES POPULAIRES"

MUCEM

16 mai 2025


GRAPHISME : ATELIER BASTIEN MORIN

ECLAIRAGE : STUDIO 10-30

20 rue Pierre Picard
75018 Paris


+33 (0)1 77 13 32 11
+33 (0)1 77 10 70 48

contact@
ateliermf.com

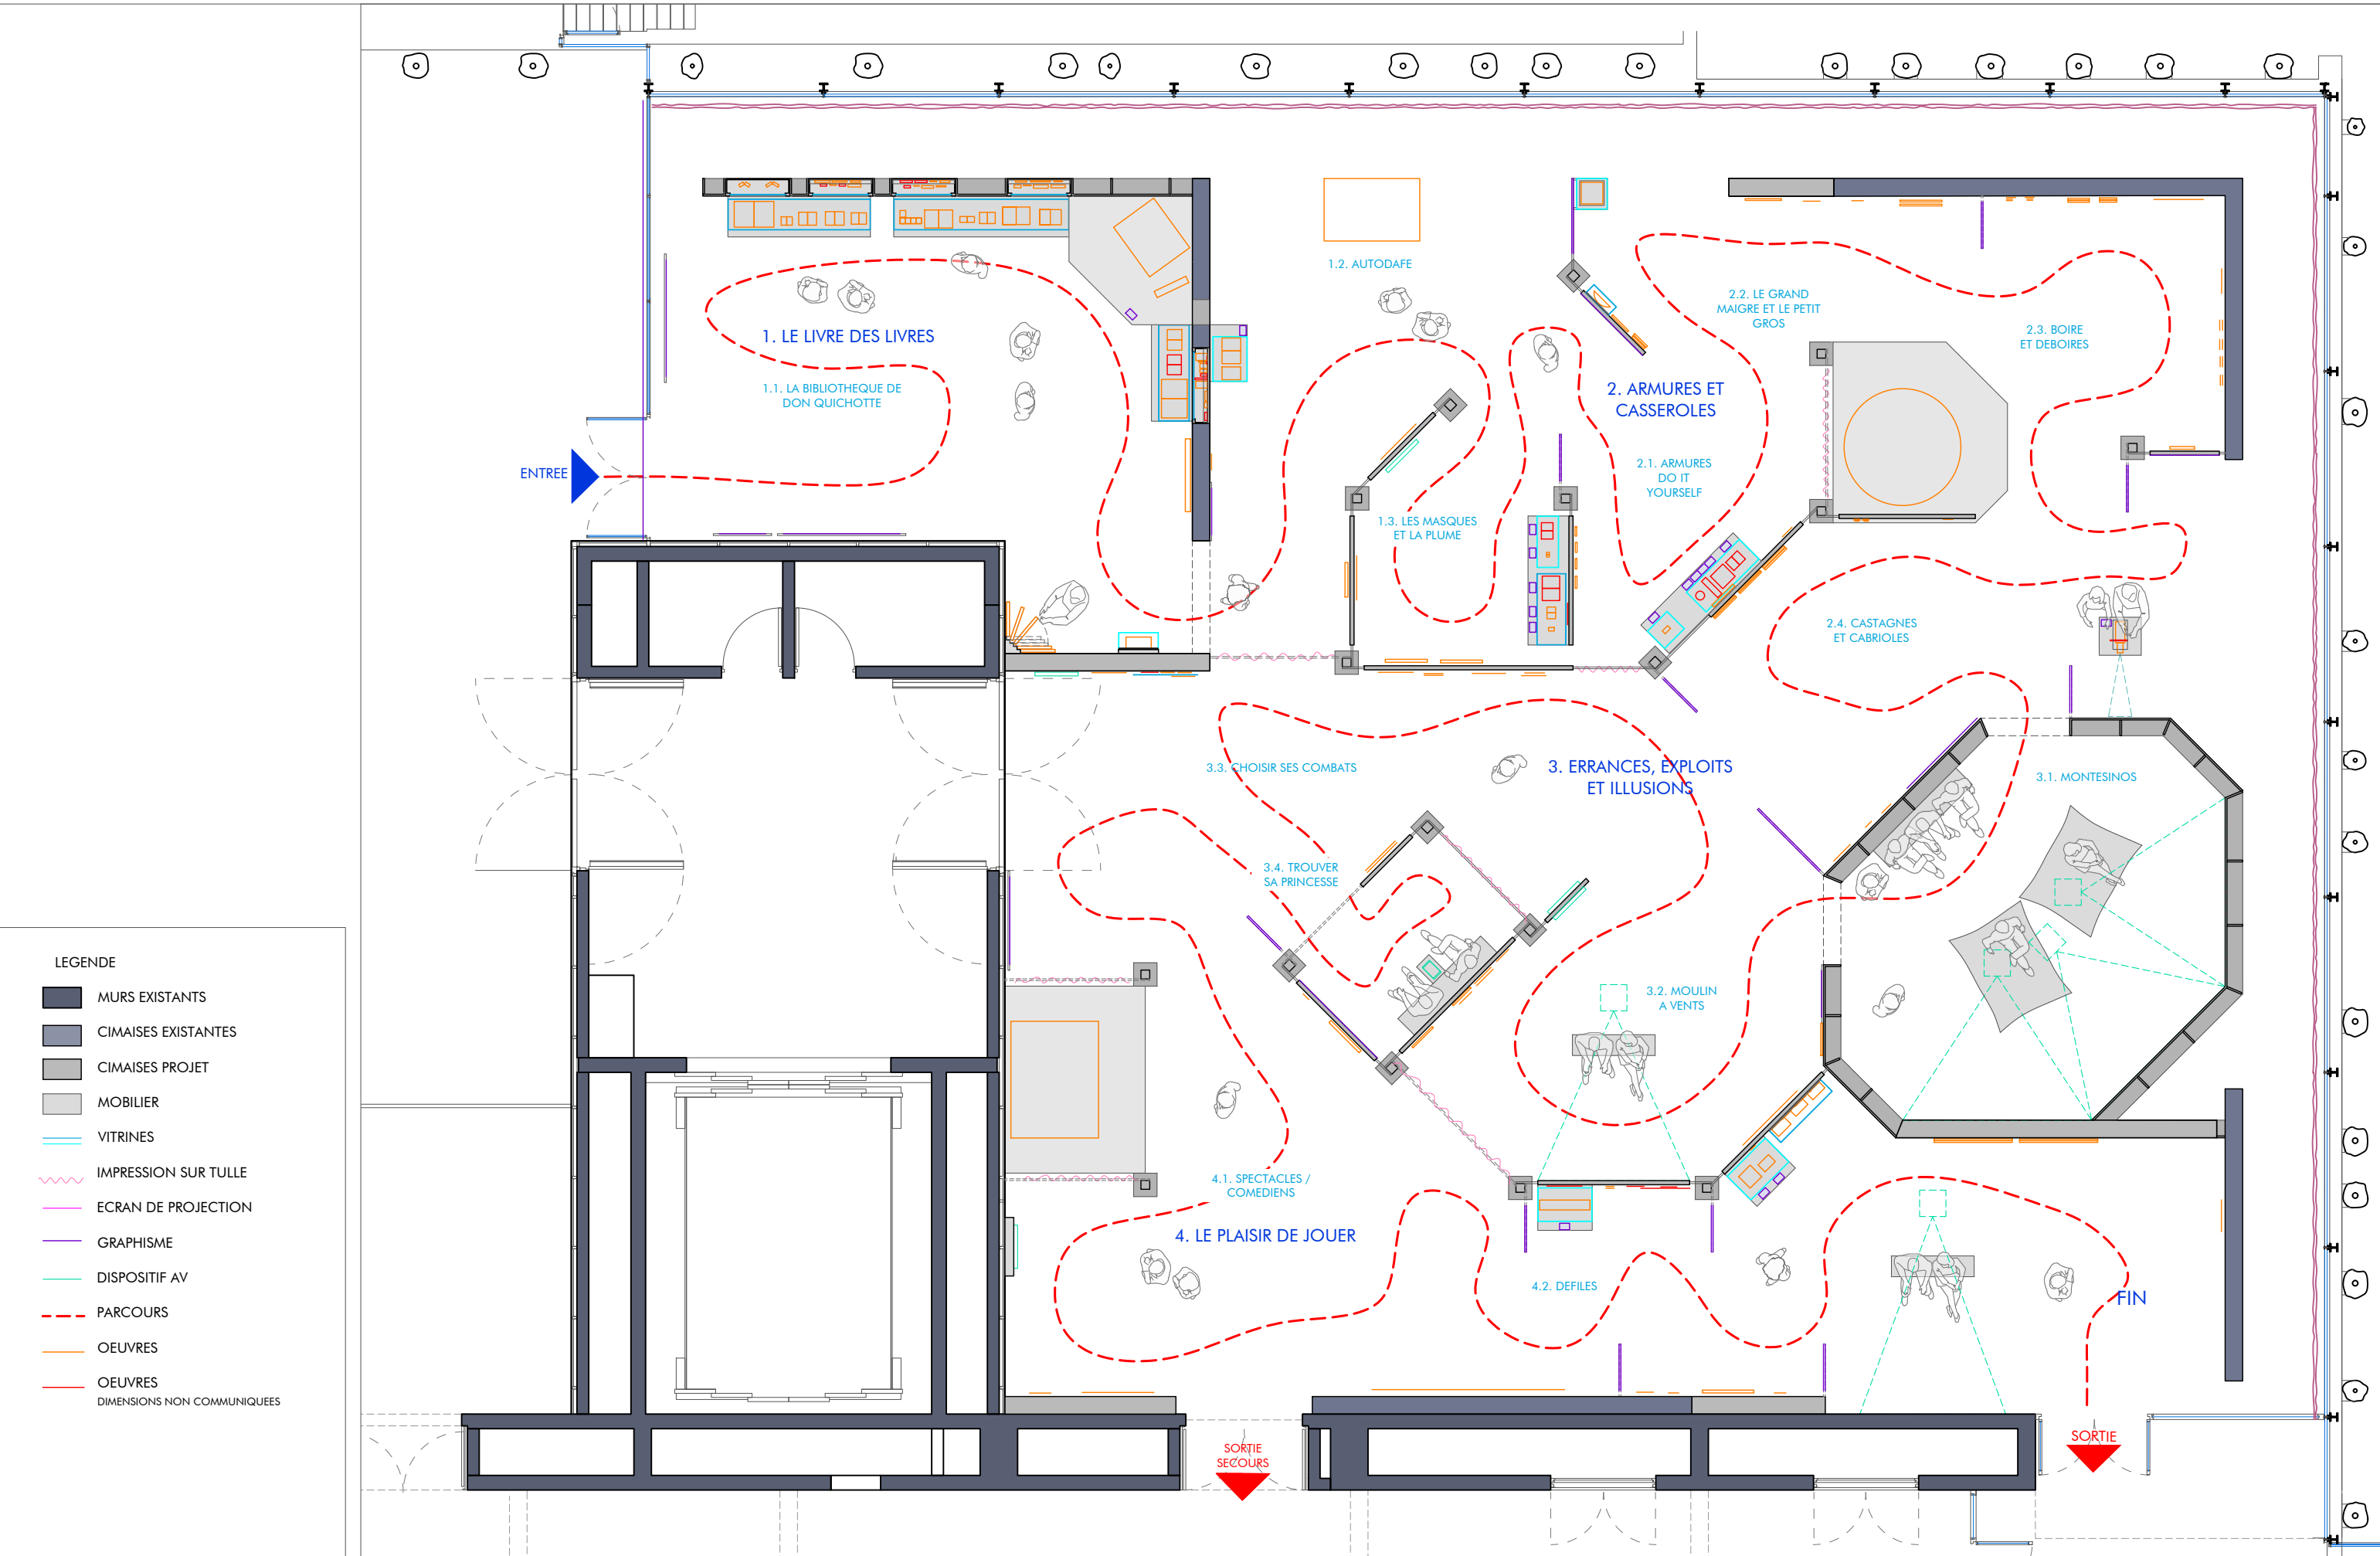

- LEGENDE
- MURS EXISTANTS
 - CIMAISES EXISTANTES
 - CIMAISES PROJET
 - MOBILIER
 - VITRINES
 - IMPRESSION SUR TULLE
 - ECRAN DE PROJECTION
 - GRAPHISME
 - DISPOSITIF AV
 - PARCOURS
 - OEUVRES
 - OEUVRES
 - DIMENSIONS NON COMMUNIQUEES

ATELIER MF			Scénographie Muséographie		MAITRISE D'OUVRAGE	PROJET	DOCUMENT	PHASE	ECHELLE	DATE	PAGE
20 rue Pierre Picard 75018 Paris			+33 (0)1 77 13 32 11 +33 (0)1 77 10 70 48	contact@ ateliermf.com	MUCEM	POUR DE RIRE DON QUICHOTTE ET LES CULTURES POPULAIRES	PLAN GENERAL	DCE	1/100	16/05/2025	2

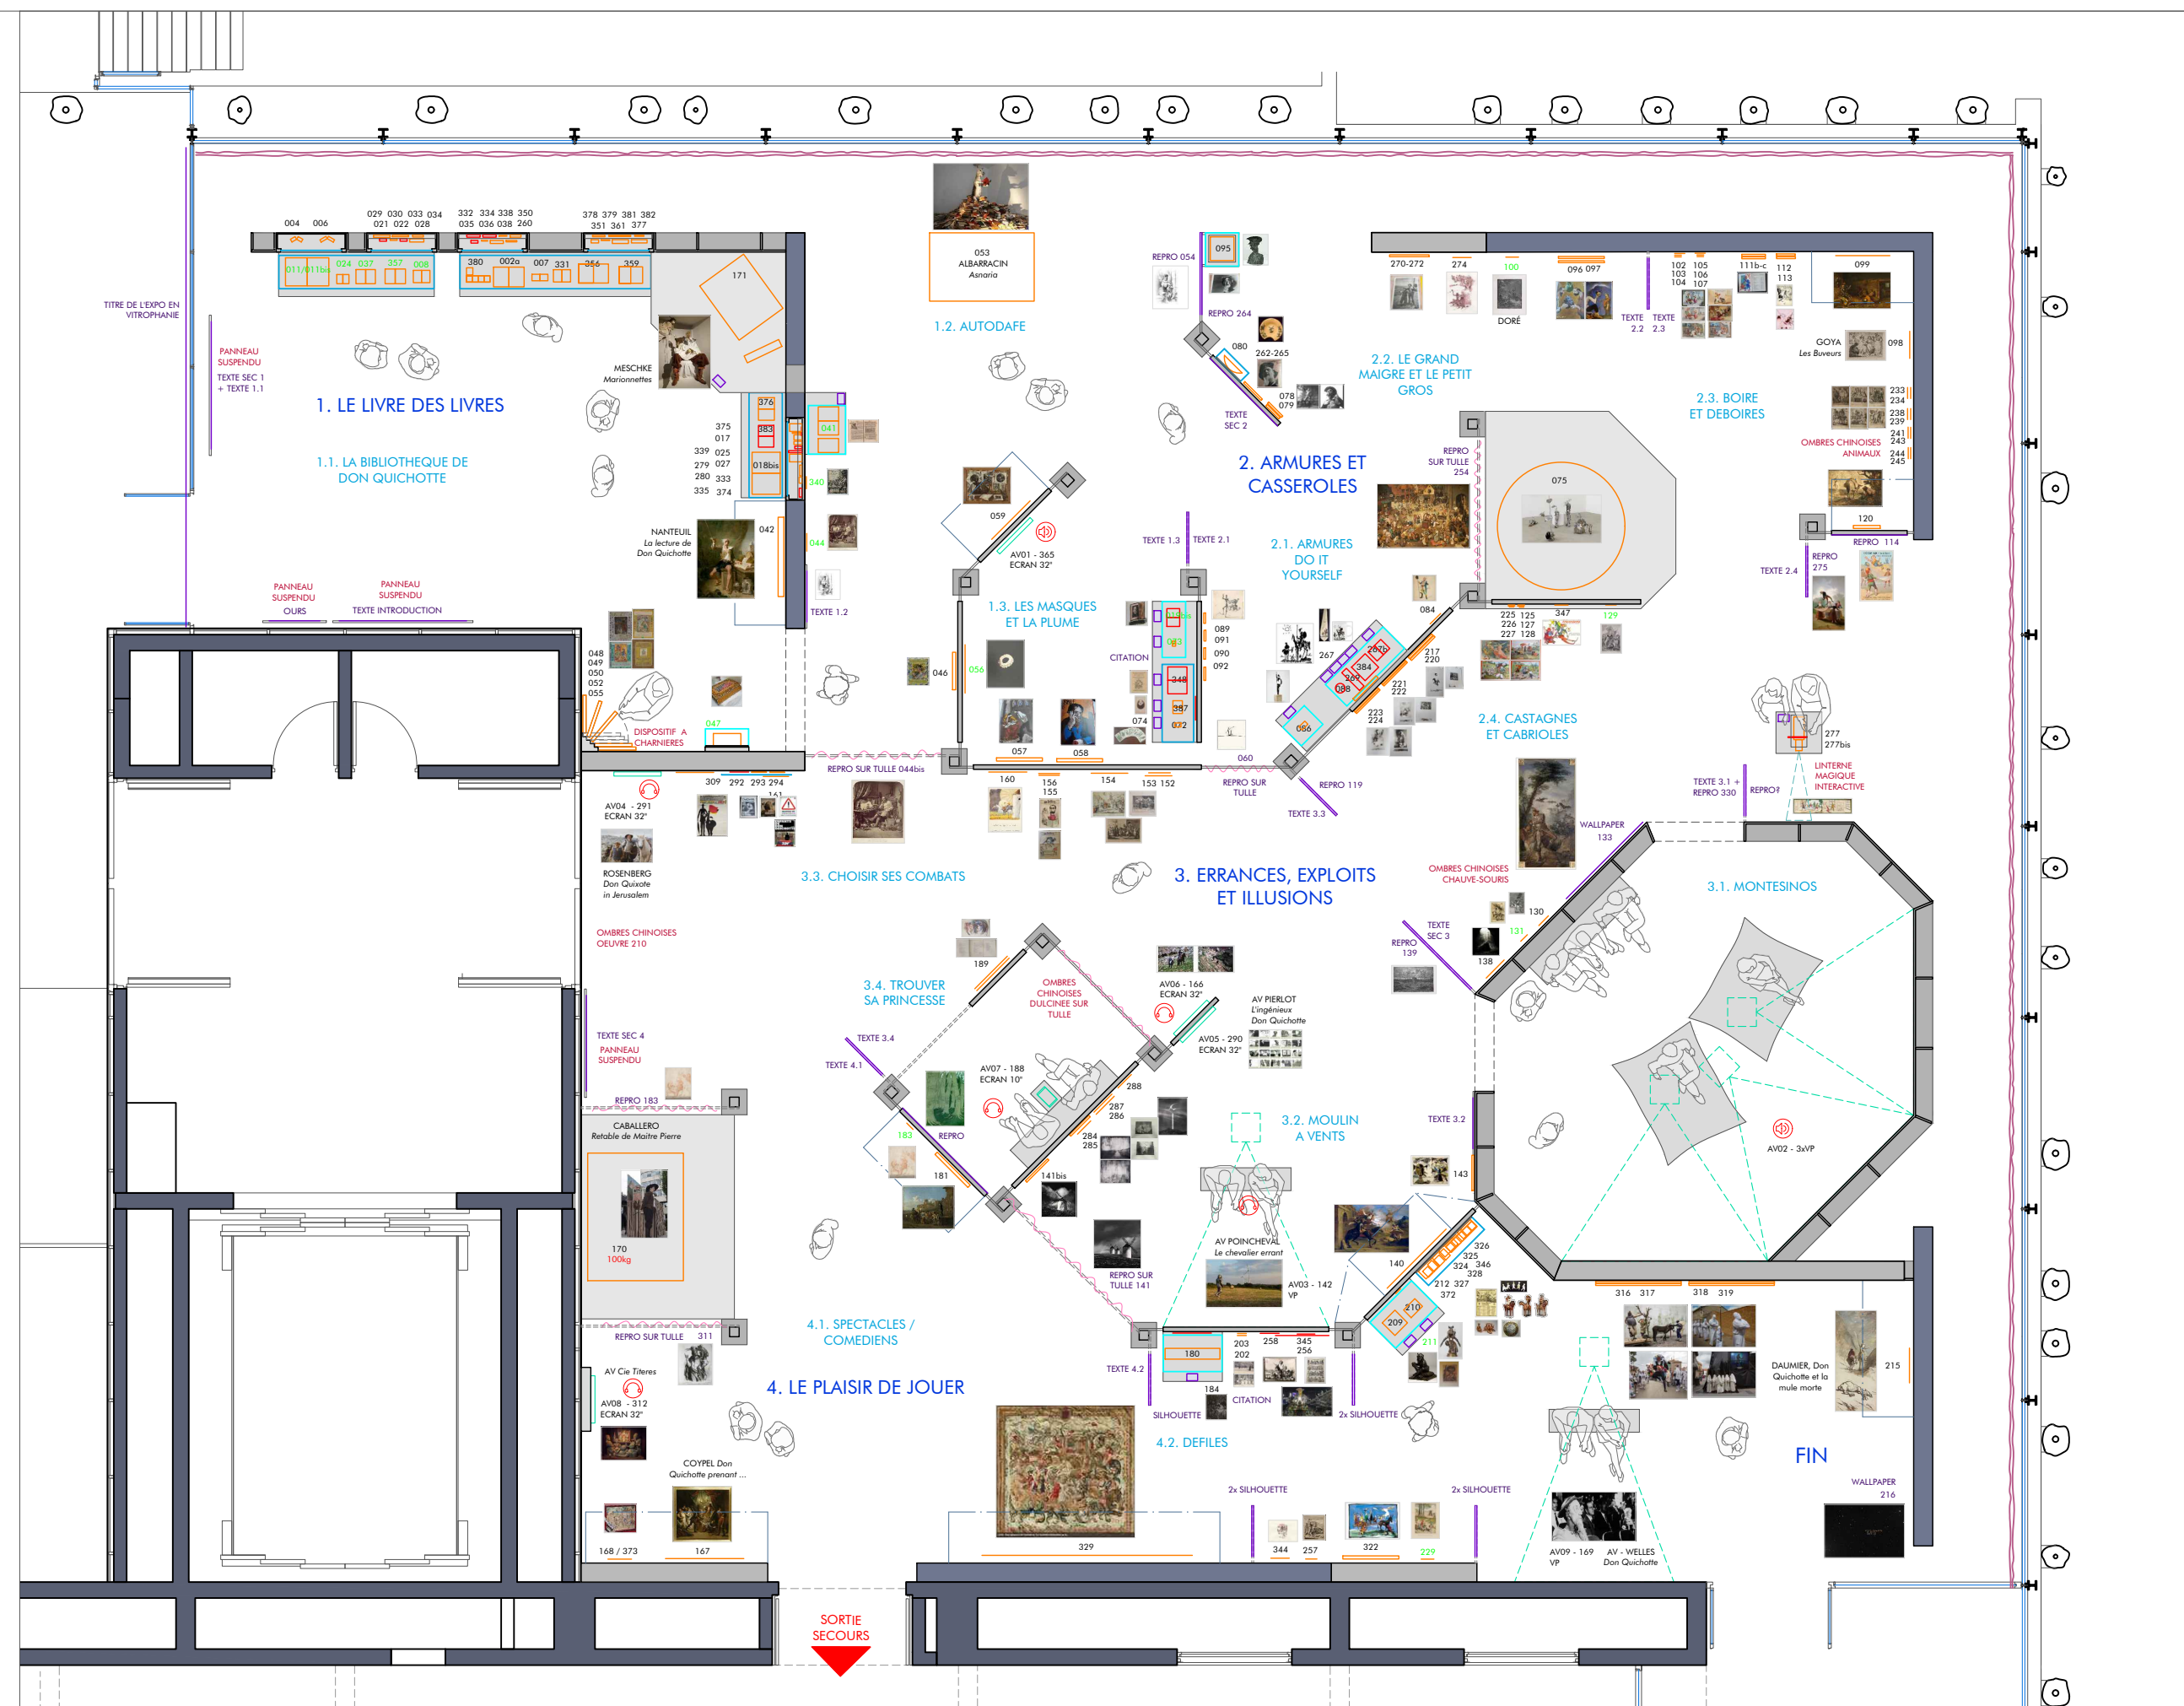

LEGENDE

MURS EXISTANTS

CIMAISES EXISTANTES

CIMAISES PROJET

MOBILIER

VITRINES

GRAPHISME

DISPOSITIF AV

OEUVRES

OEUVRES (DIMENSIONS NON COMMUNIQUEES)

188

OEUVRES AVEC SILICAGEL

IMPRESSION SUR TULLE

MISE A DISTANCE


ATELIER MF

Scénographie
Muséographie




contact@
ateliermf.com

20 rue Pierre Picard
75018 Paris





+33 (0)1 77 13 32 11
+33 (0)1 77 10 70 48

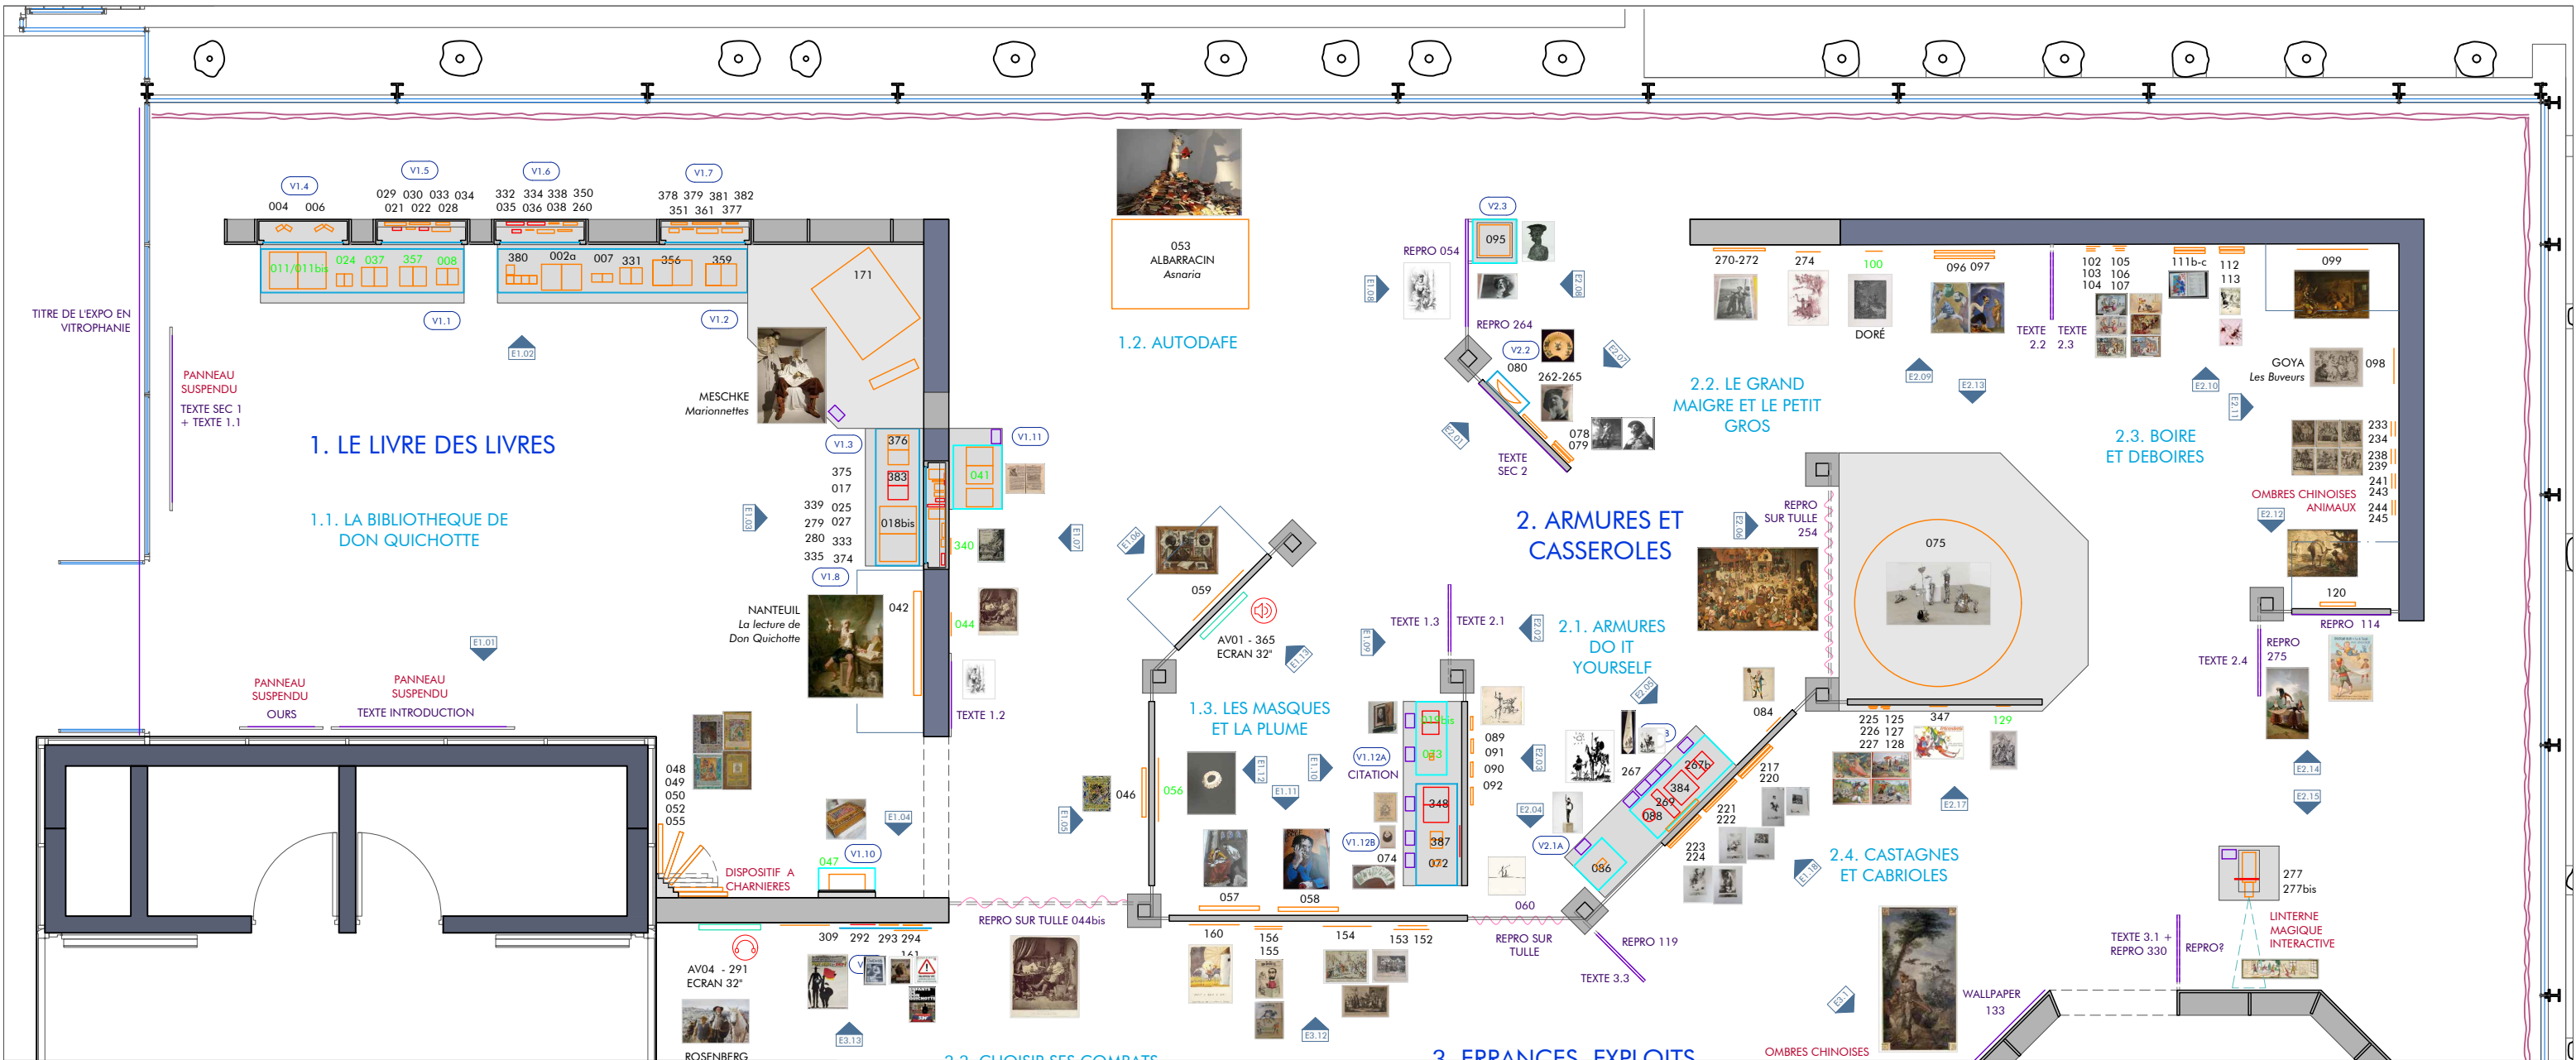


- LEGENDE
- MURS EXISTANTS
 - CIMAISES EXISTANTES
 - CIMAISES PROJET
 - MOBILIER
 - NOUVELLES VITRINES
 - VITRINE RECUPEREE
 - GRAPHISME
 - DISPOSITIF AV
 - OEUVRES
 - OEUVRES (DIMENSIONS NON COMMUNIQUEES)
 - OEUVRES AVEC SILICAGEL
 - IMPRESSION SUR TULLE
 - MISE A DISTANCE

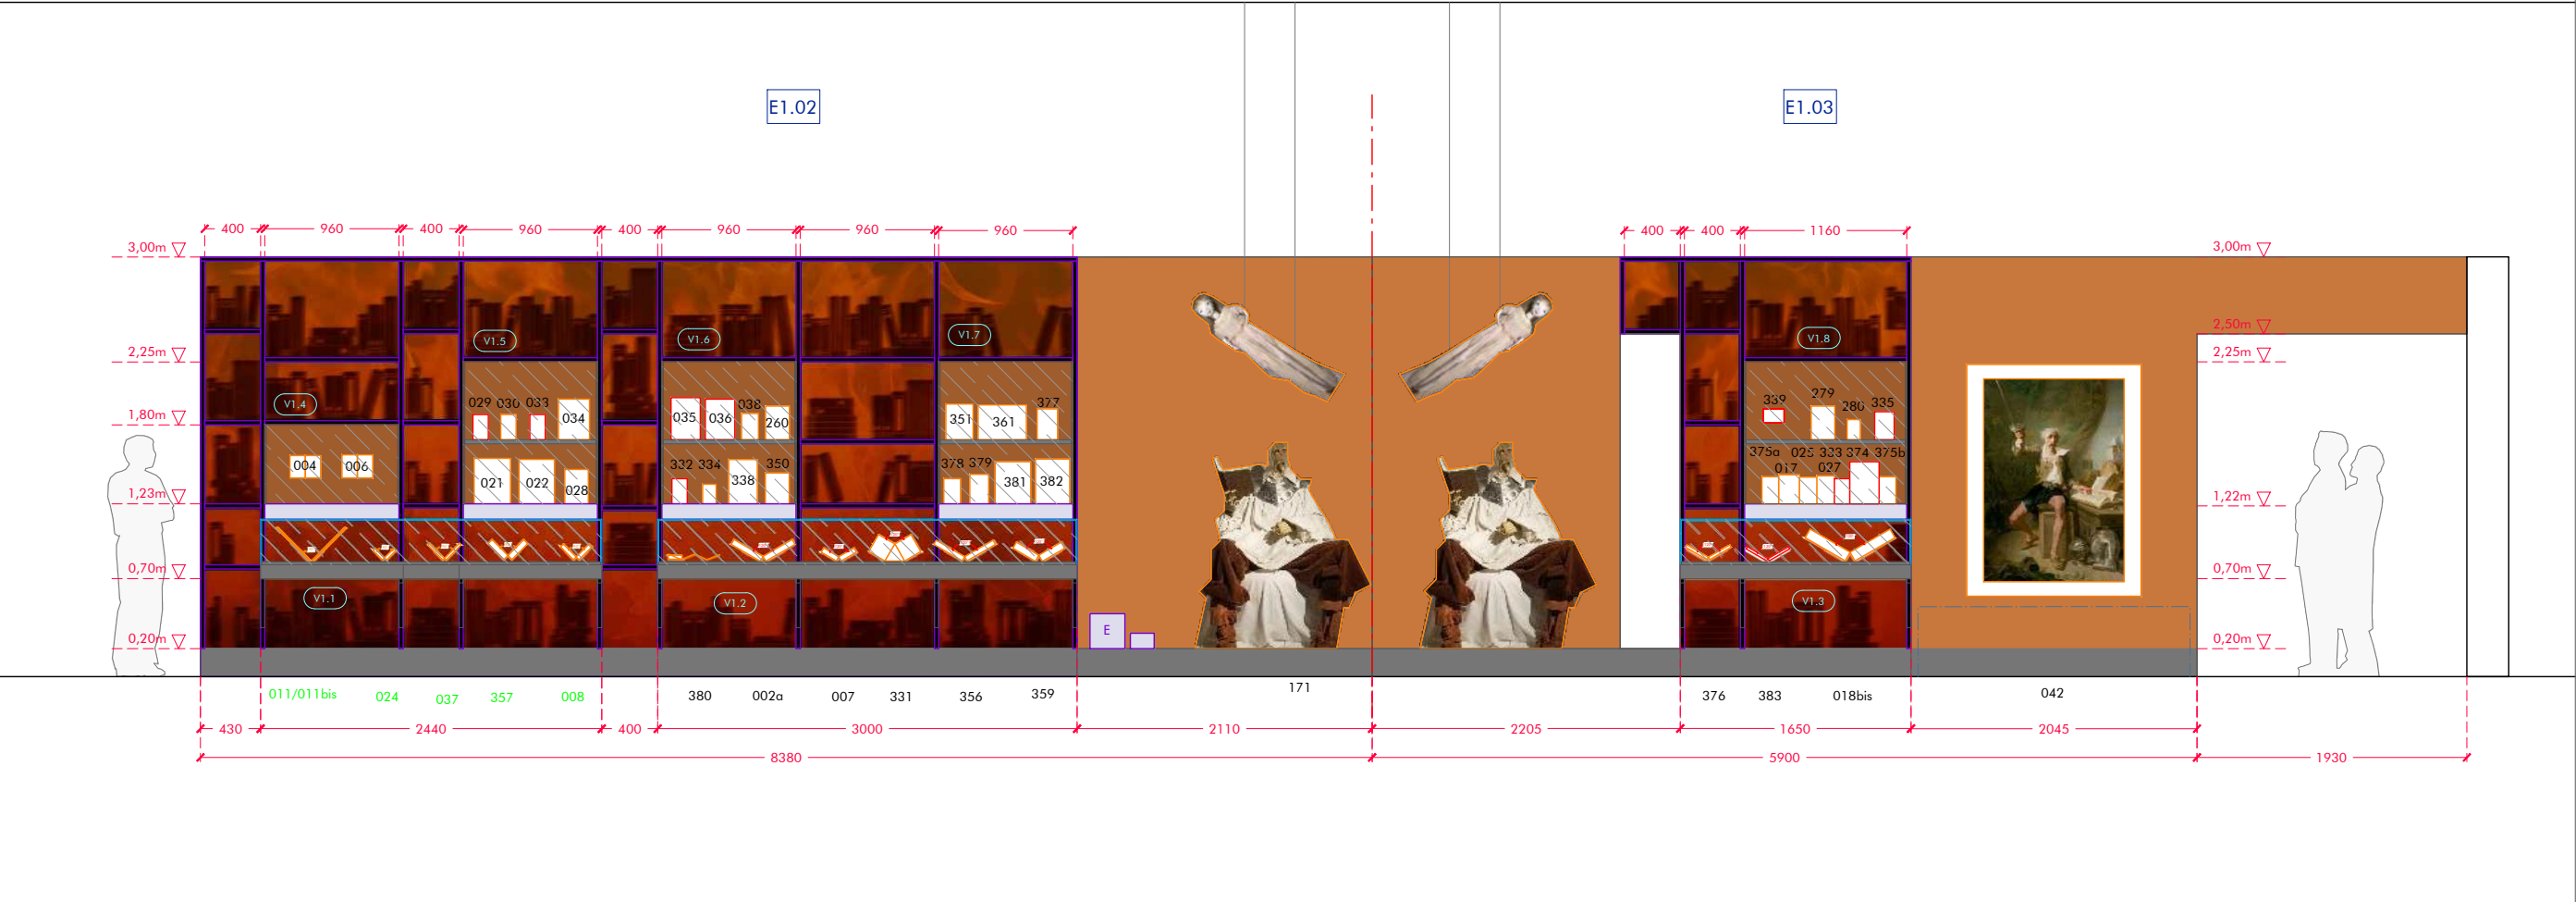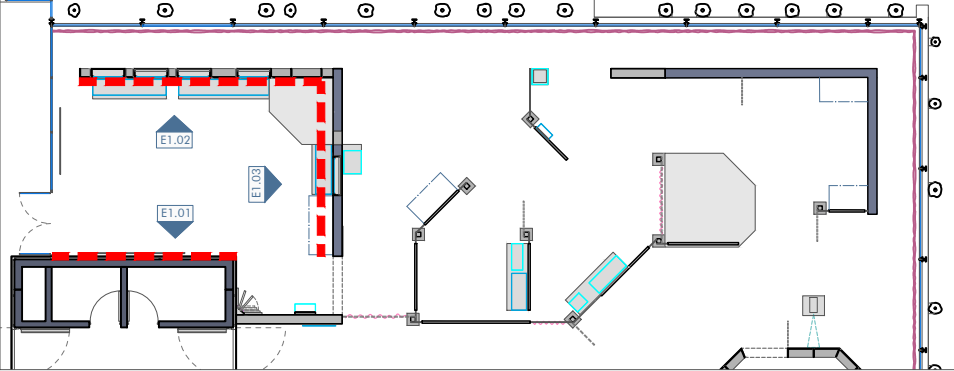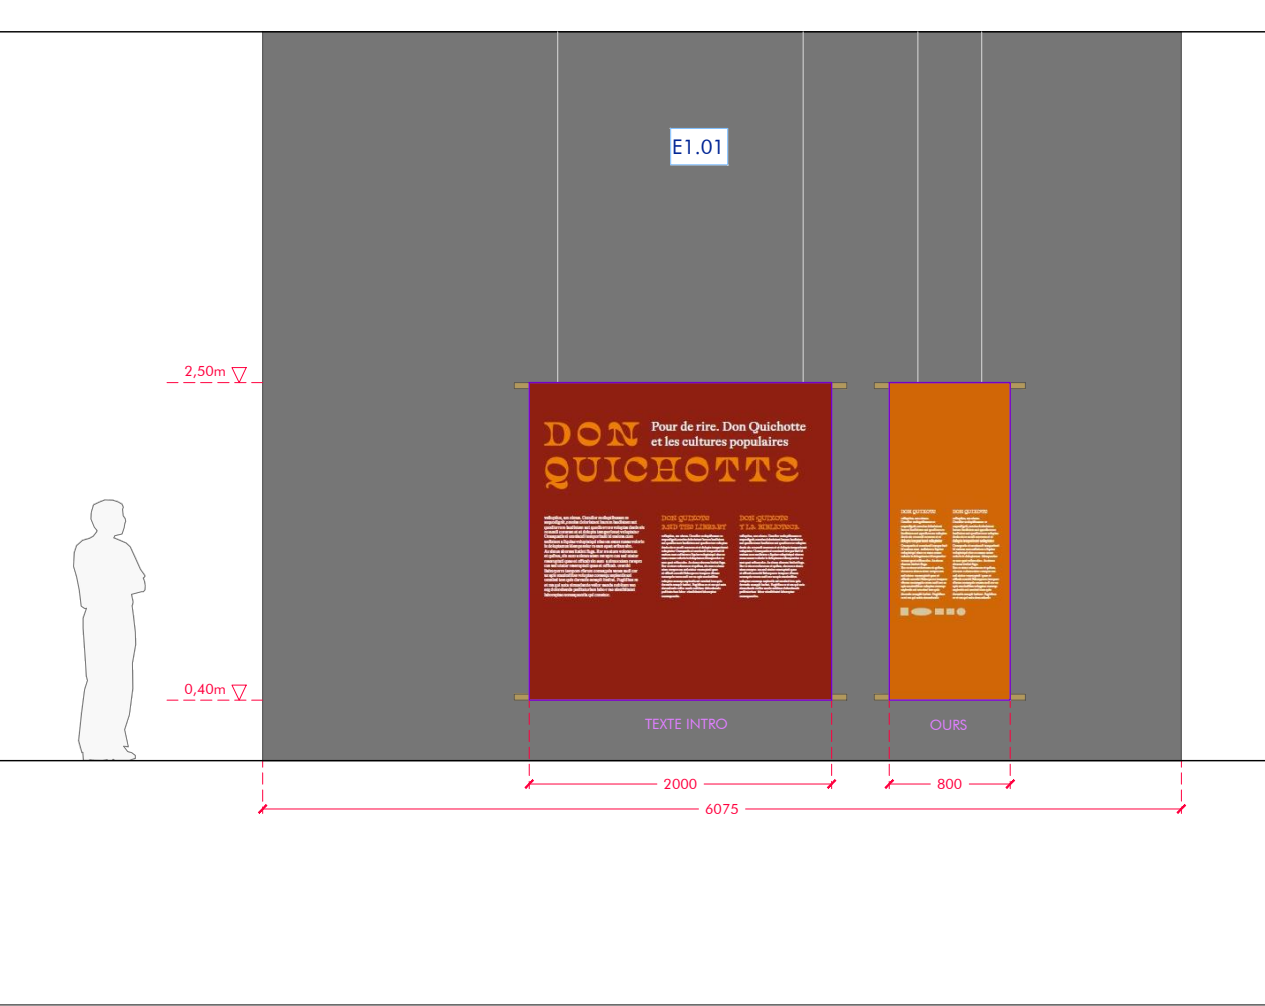


ATELIER MF 20 rue Pierre Picard 75018 Paris	Scénographie Muséographie contact@ateliermf.com	III =	MAITRISE D'OUVRAGE	PROJET	DOCUMENT	PHASE	ECHELLE	DATE	PAGE
			MUCEM	POUR DE RIRE DON QUICHOTTE ET LES CULTURES POPULAIRES	ELEVATIONS SECTION 1(1)	DCE	1/50	16/05/2025	5

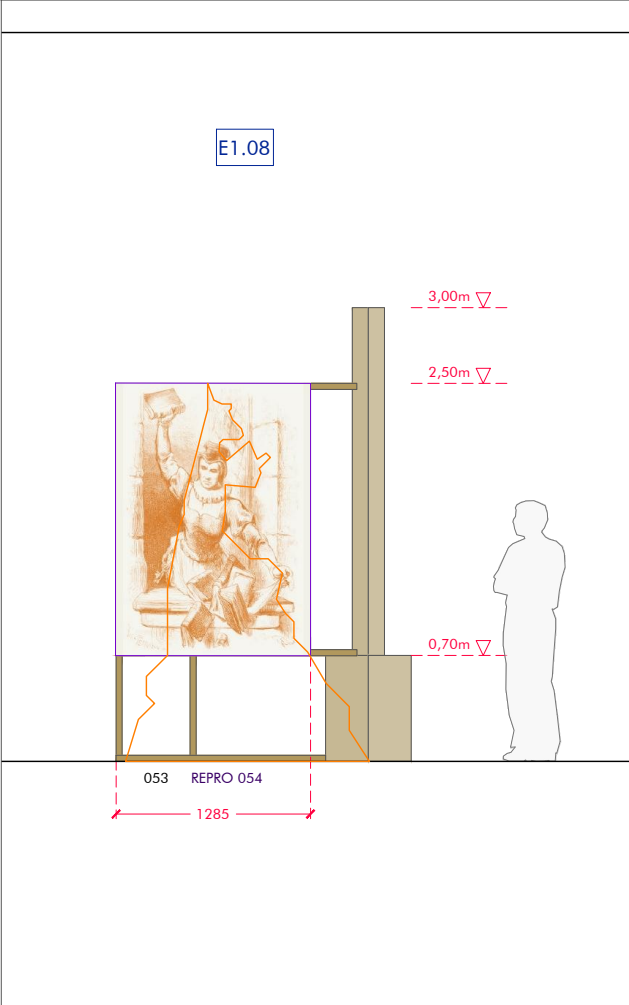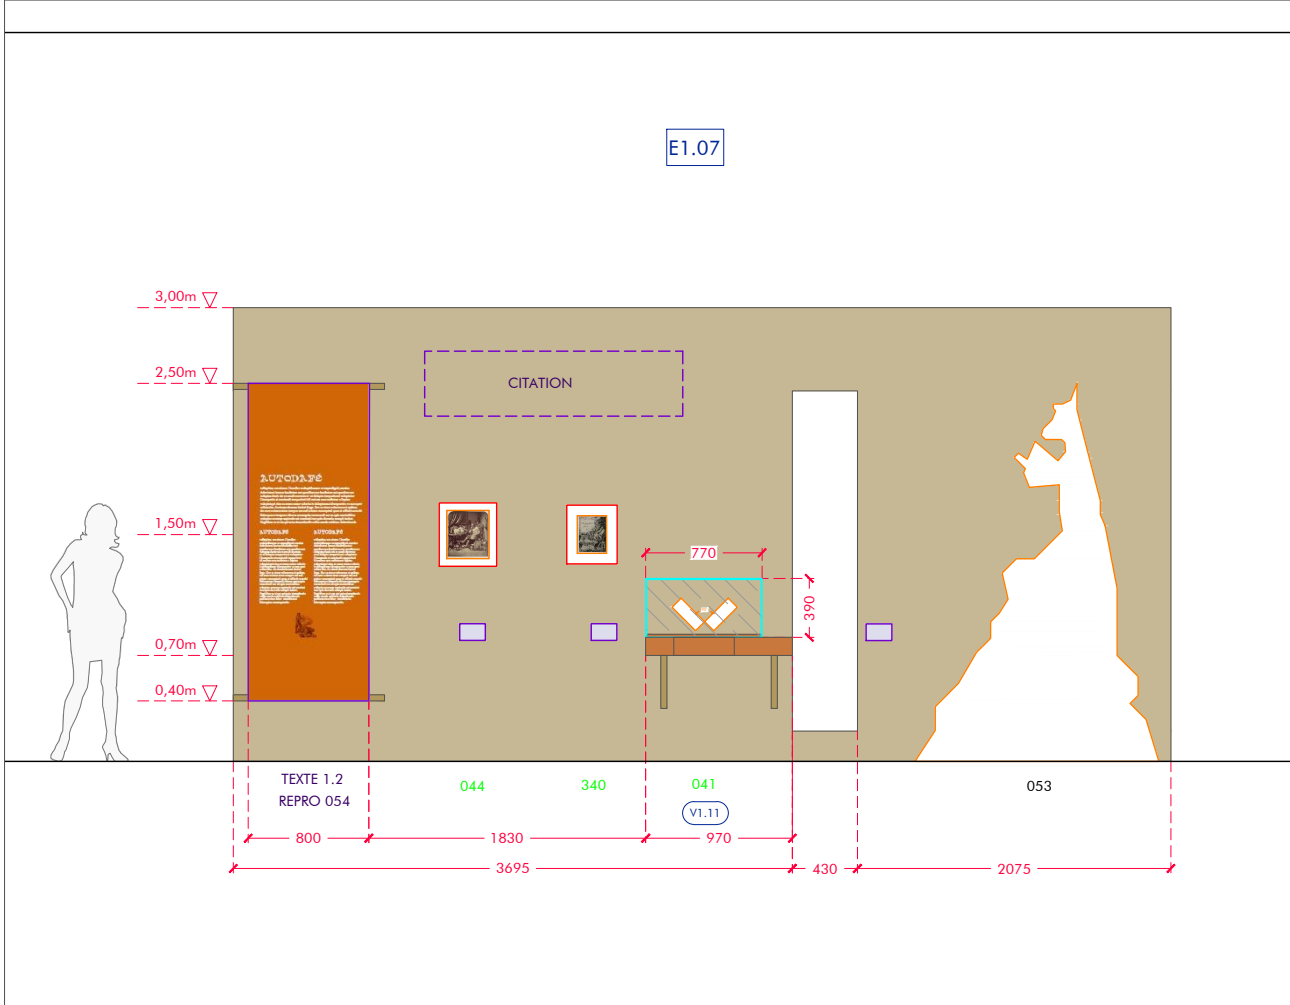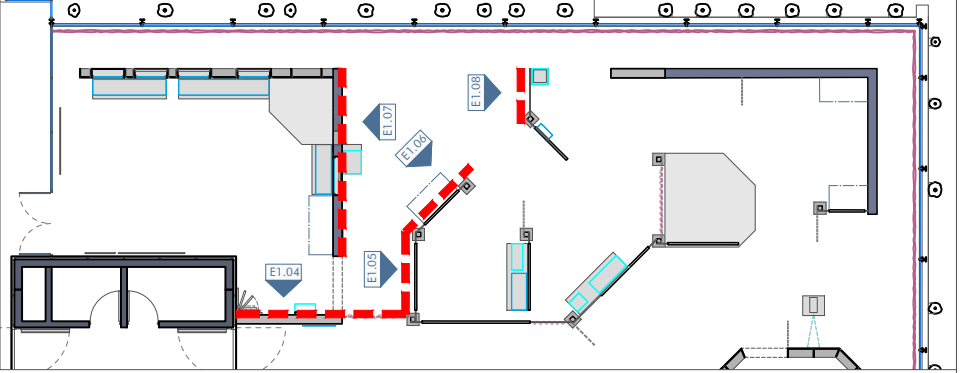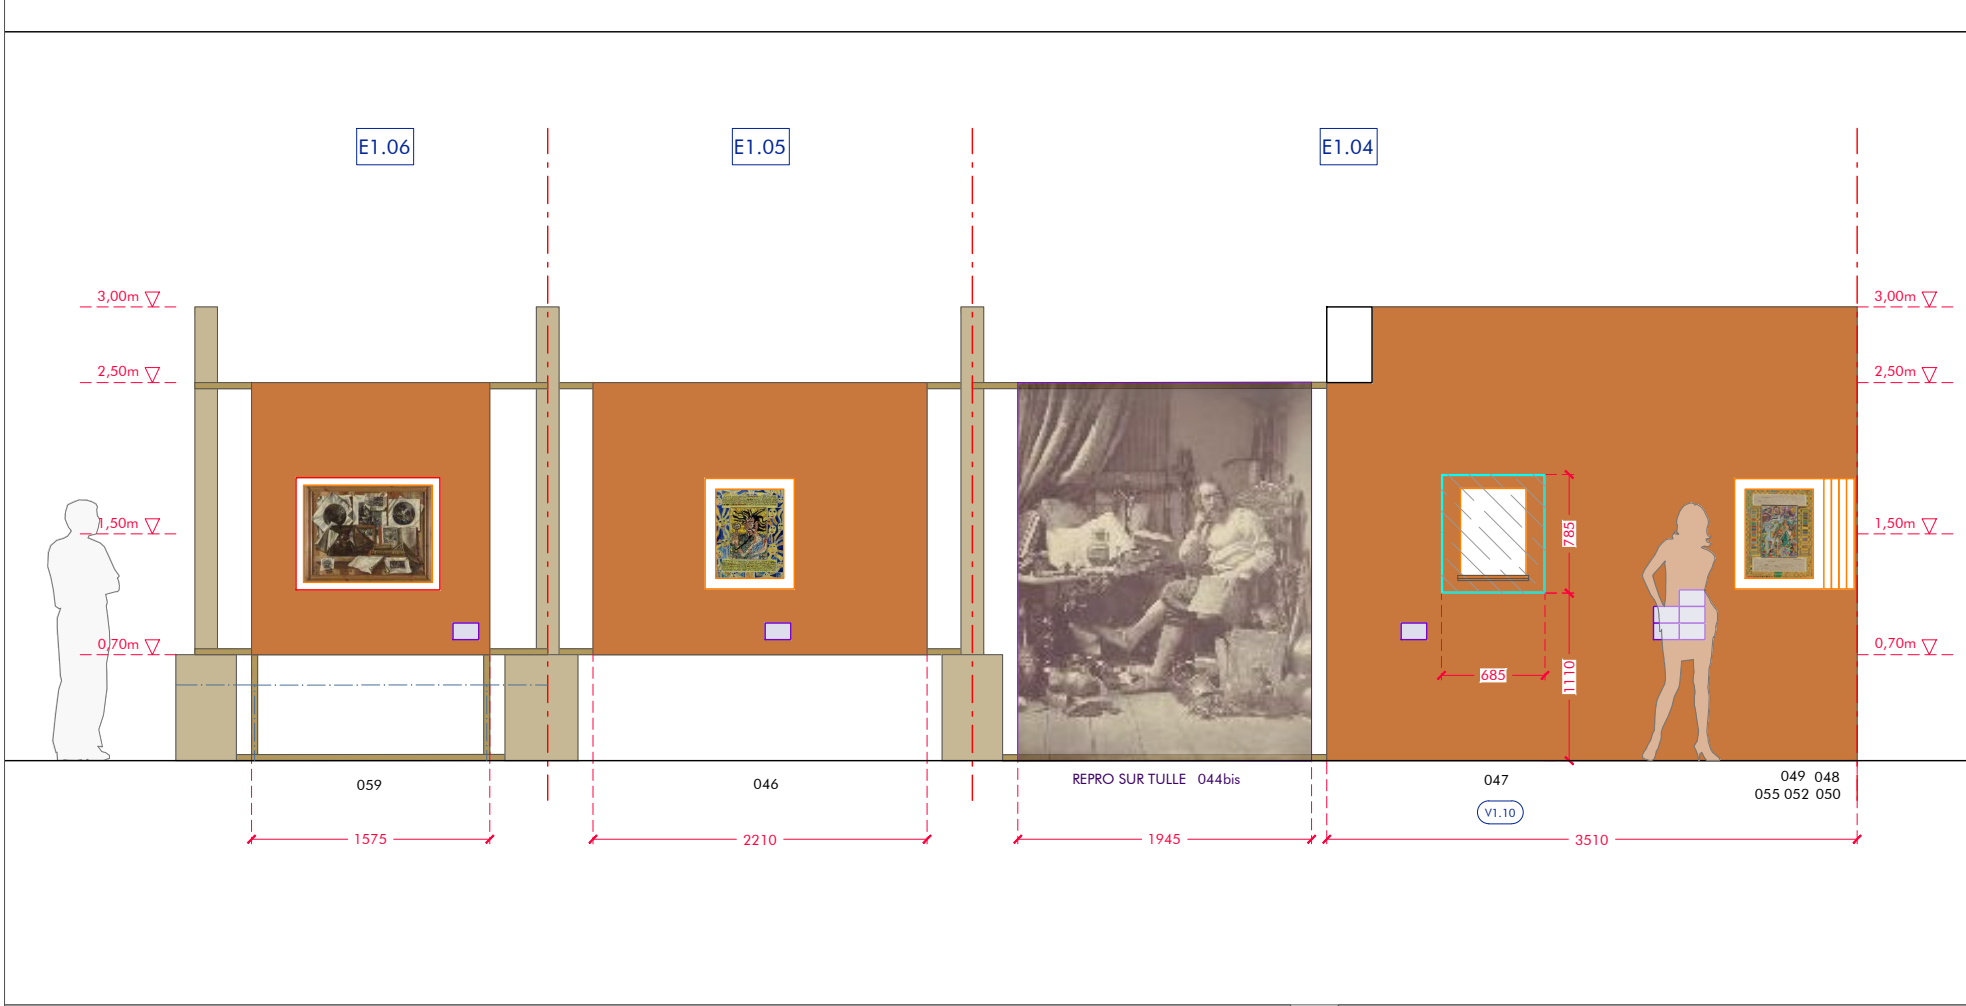


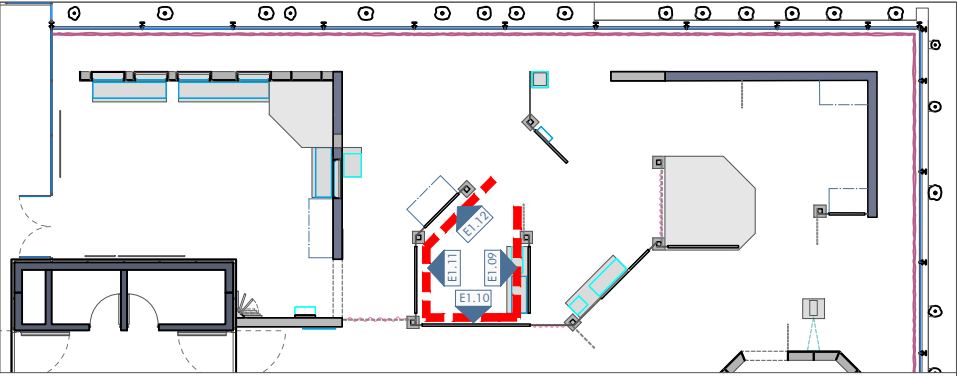


E1.09

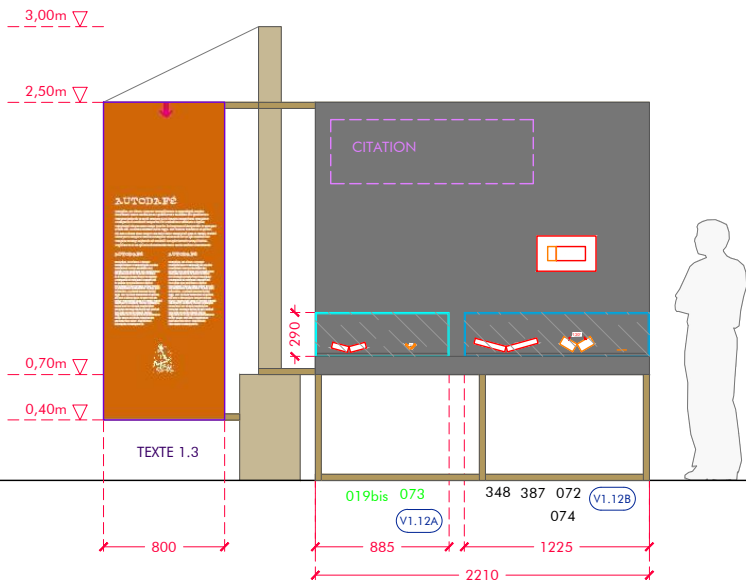


E1.10

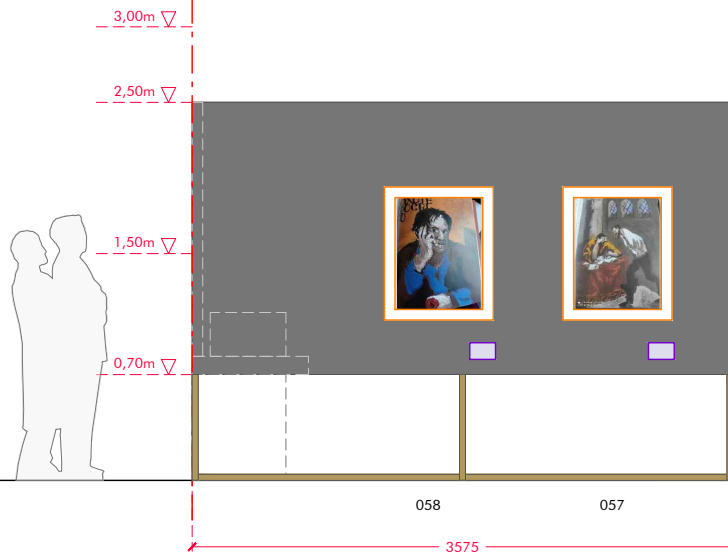

E1.11

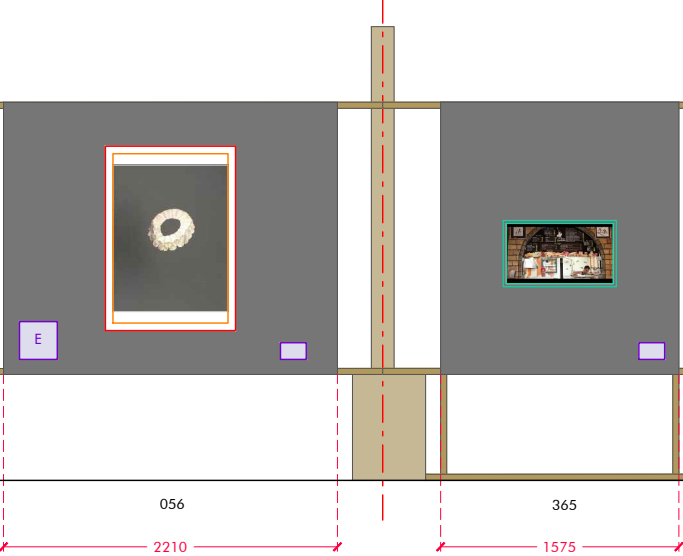

E1.12

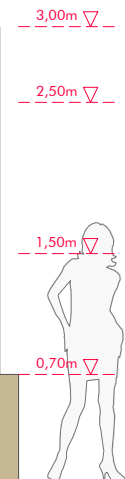

ATELIER MF

20 rue Pierre Picard
75018 Paris

Scénographie
Muséographie

+33 (0)1 77 13 32 11
+33 (0)1 77 10 70 48



contact@
ateliermf.com

MAITRISE D'OUVRAGE

MUCEM

PROJET

POUR DE RIRE
DON QUICHOTTE ET LES
CULTURES POPULAIRES

DOCUMENT

ELEVATIONS
SECTION 1(3)

PHASE

DCE

ECHELLE




1/50





DATE

16/05/2025


PAGE

7

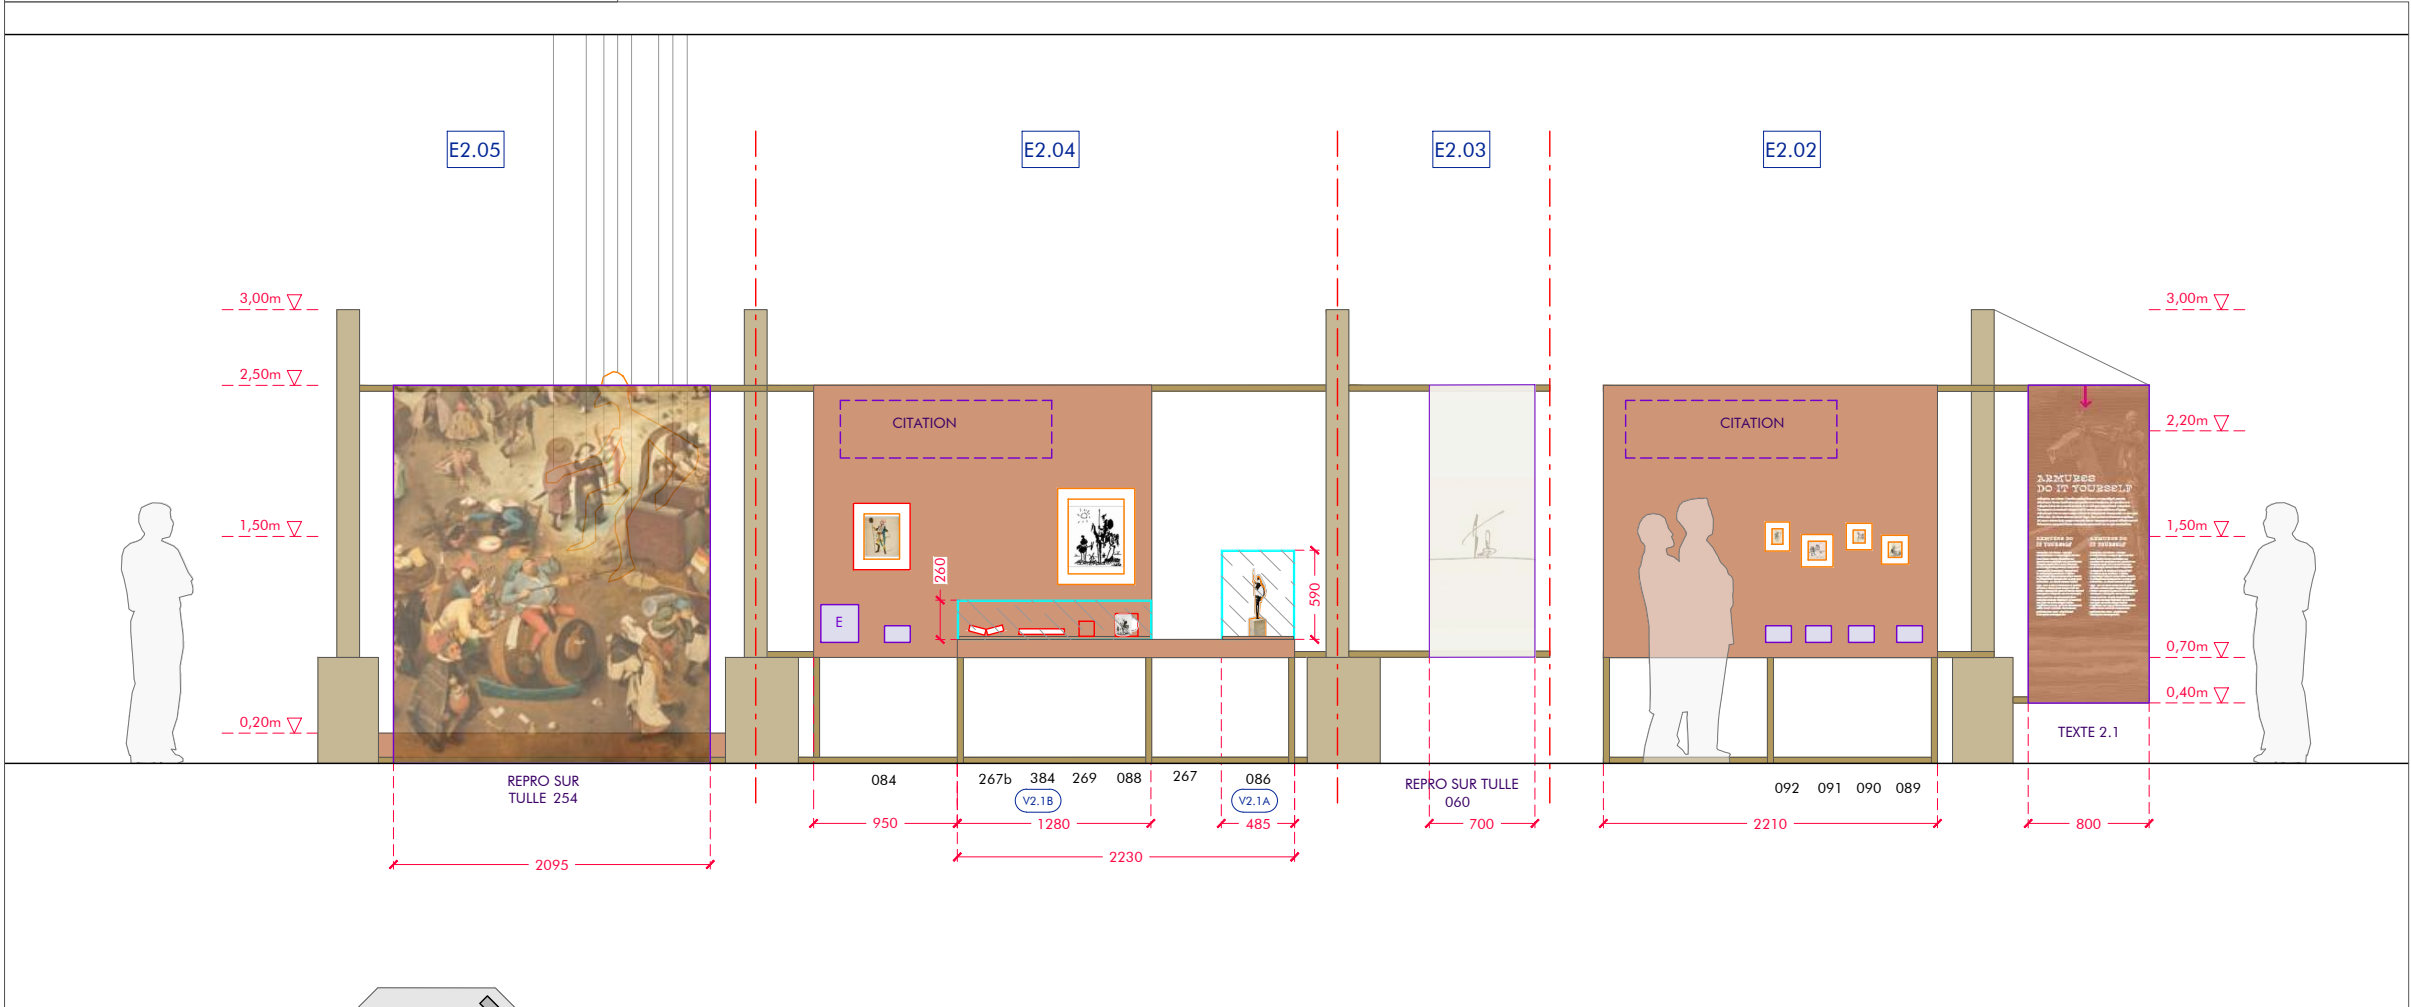
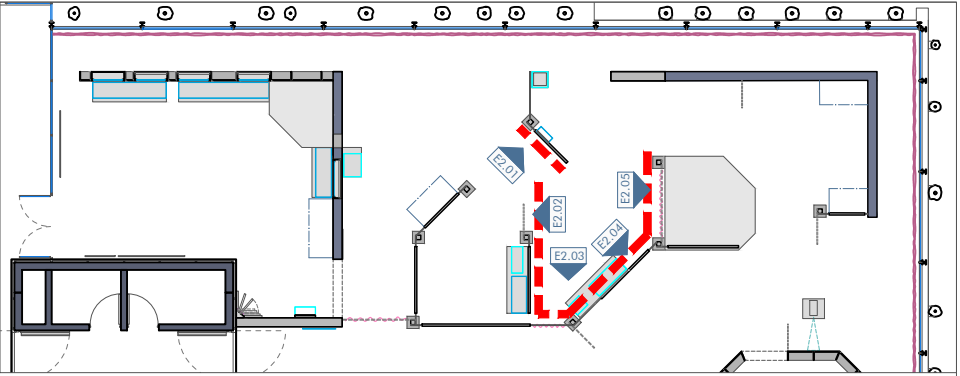
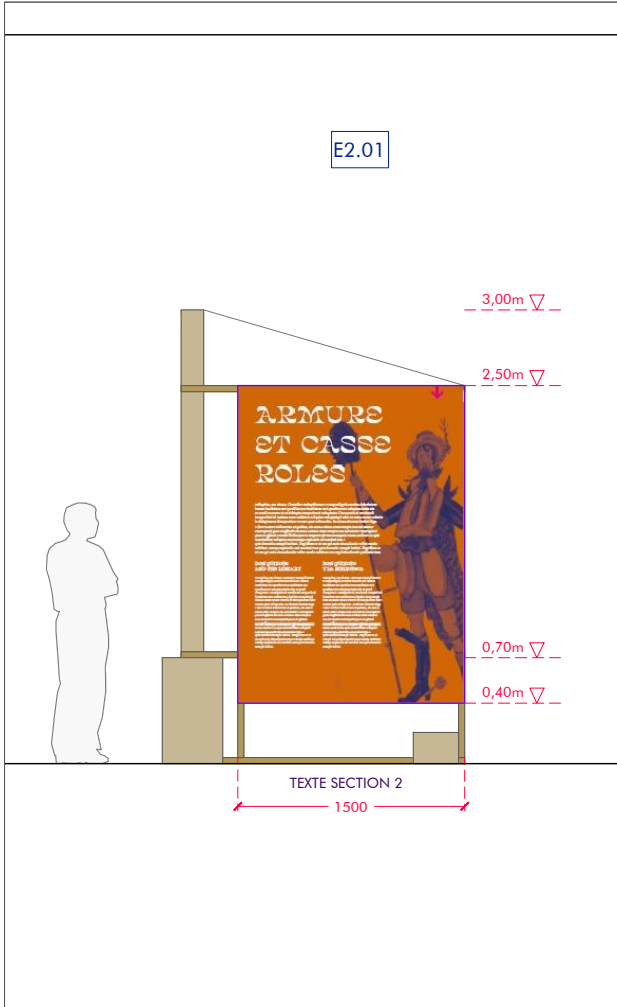


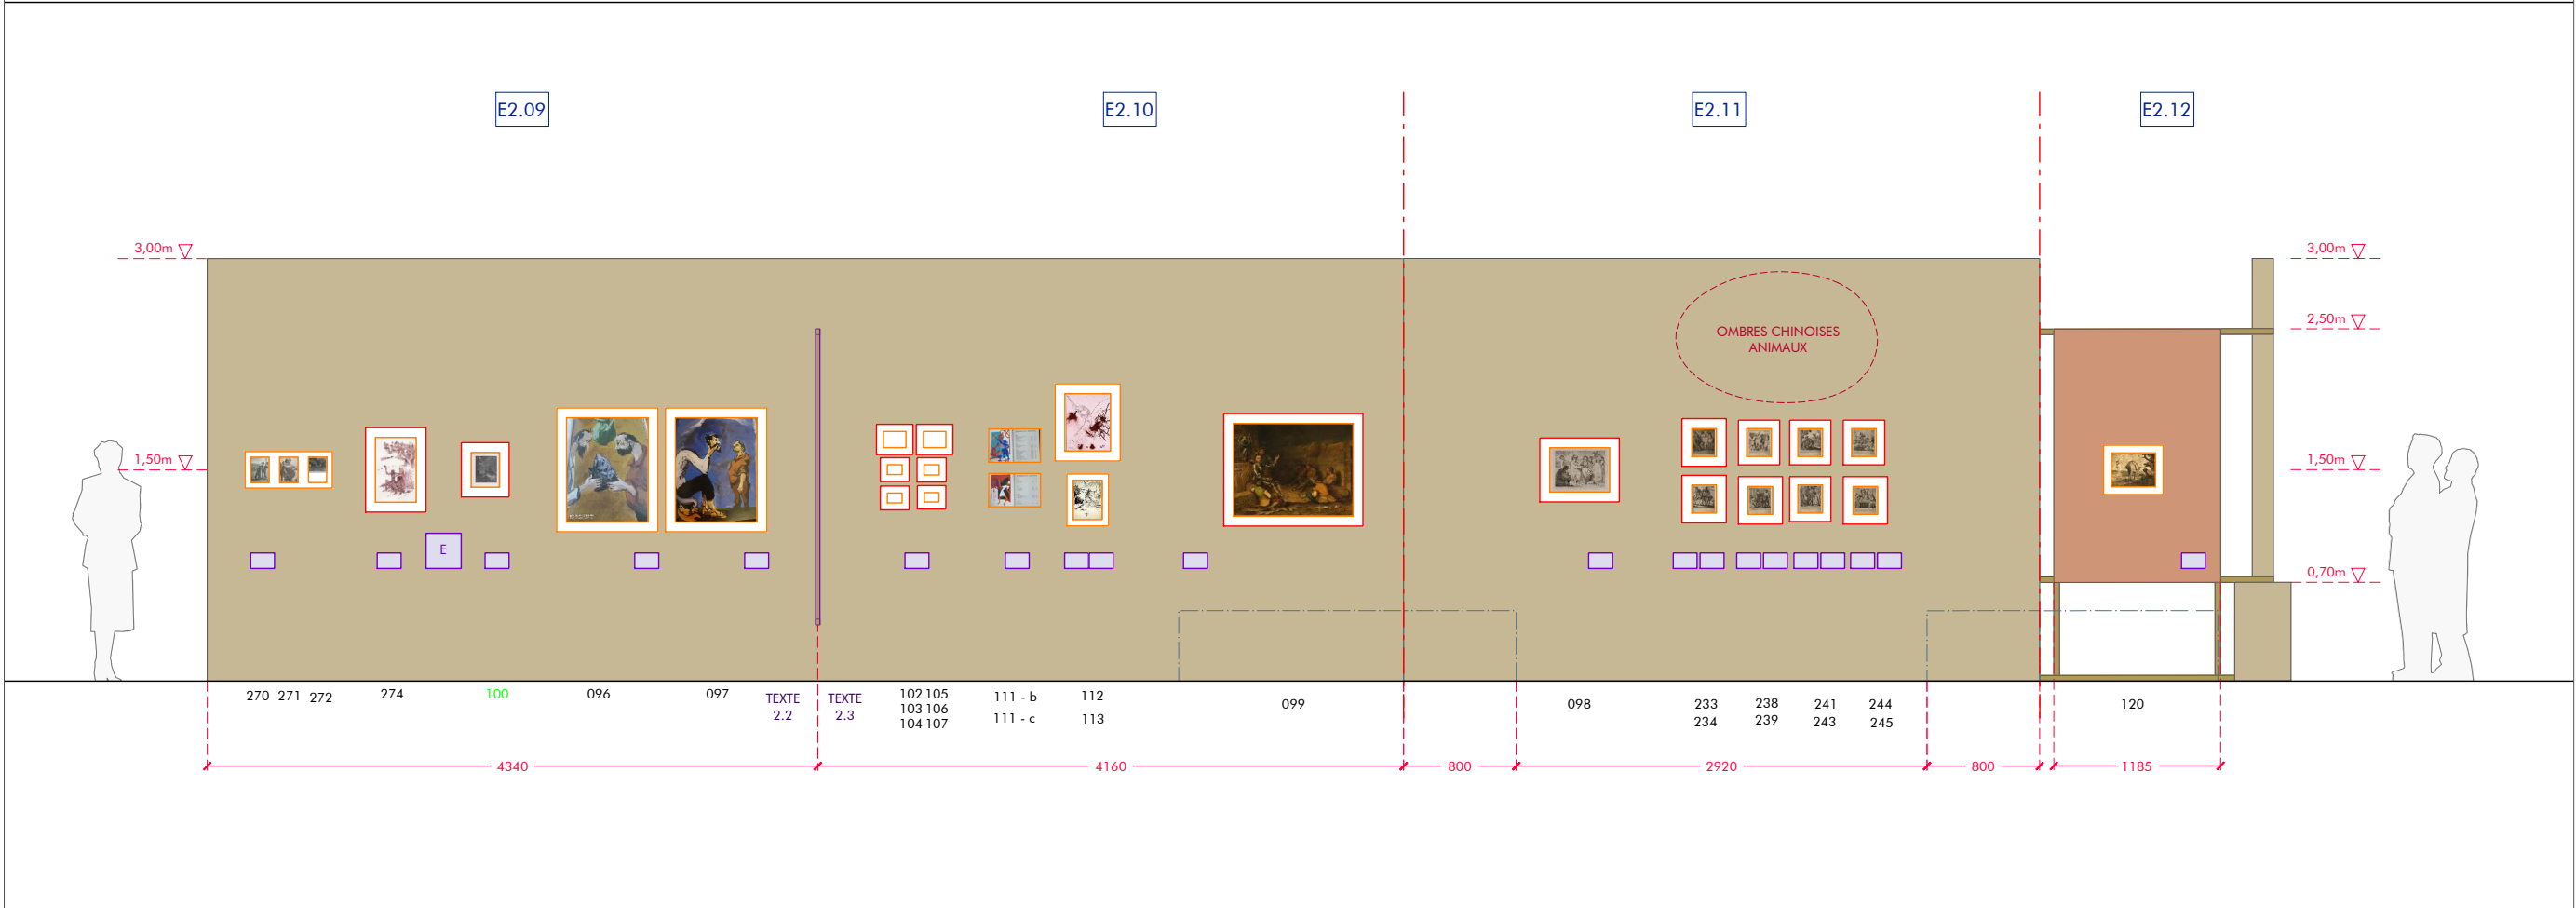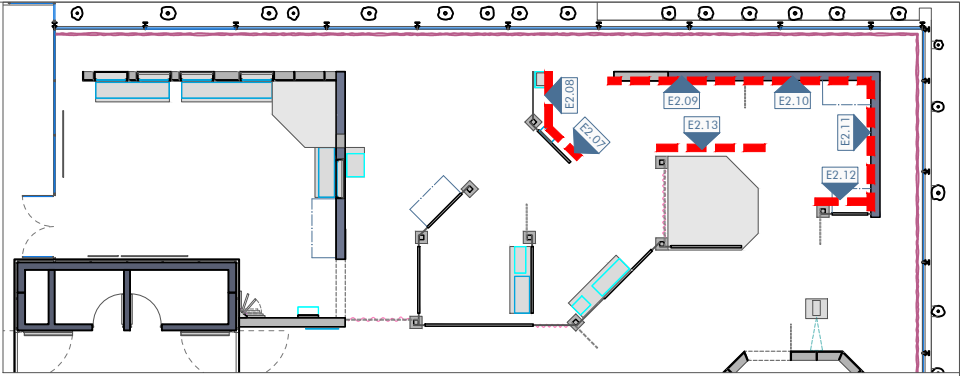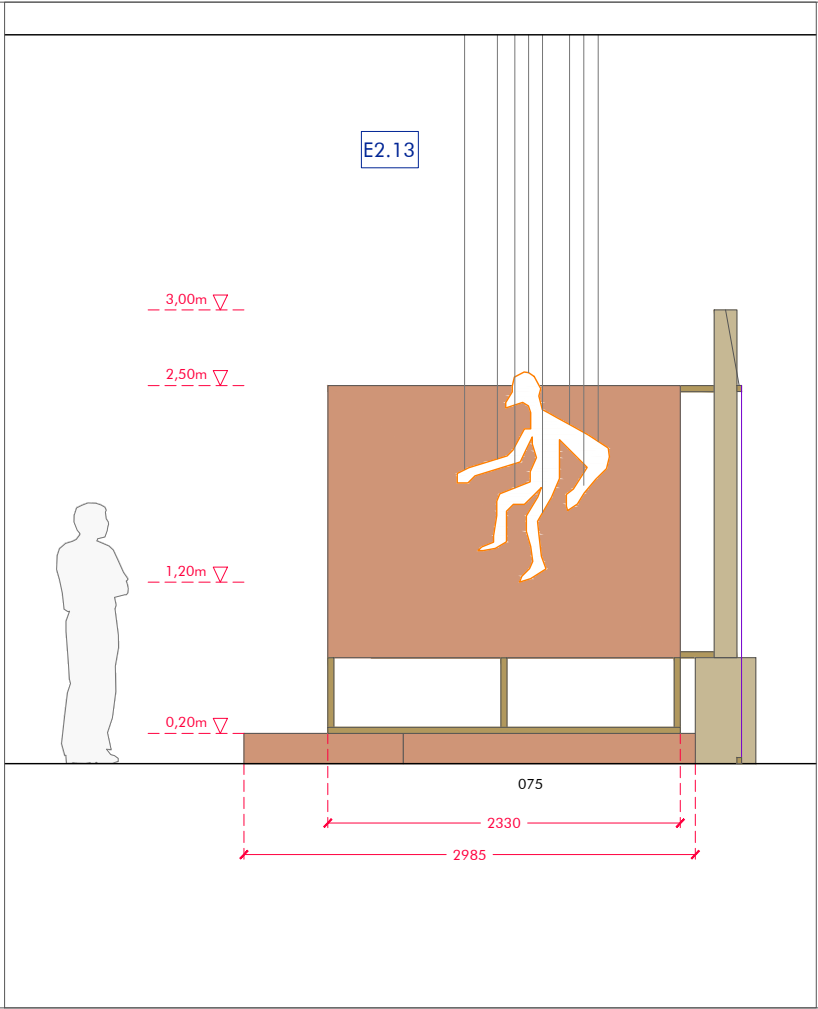
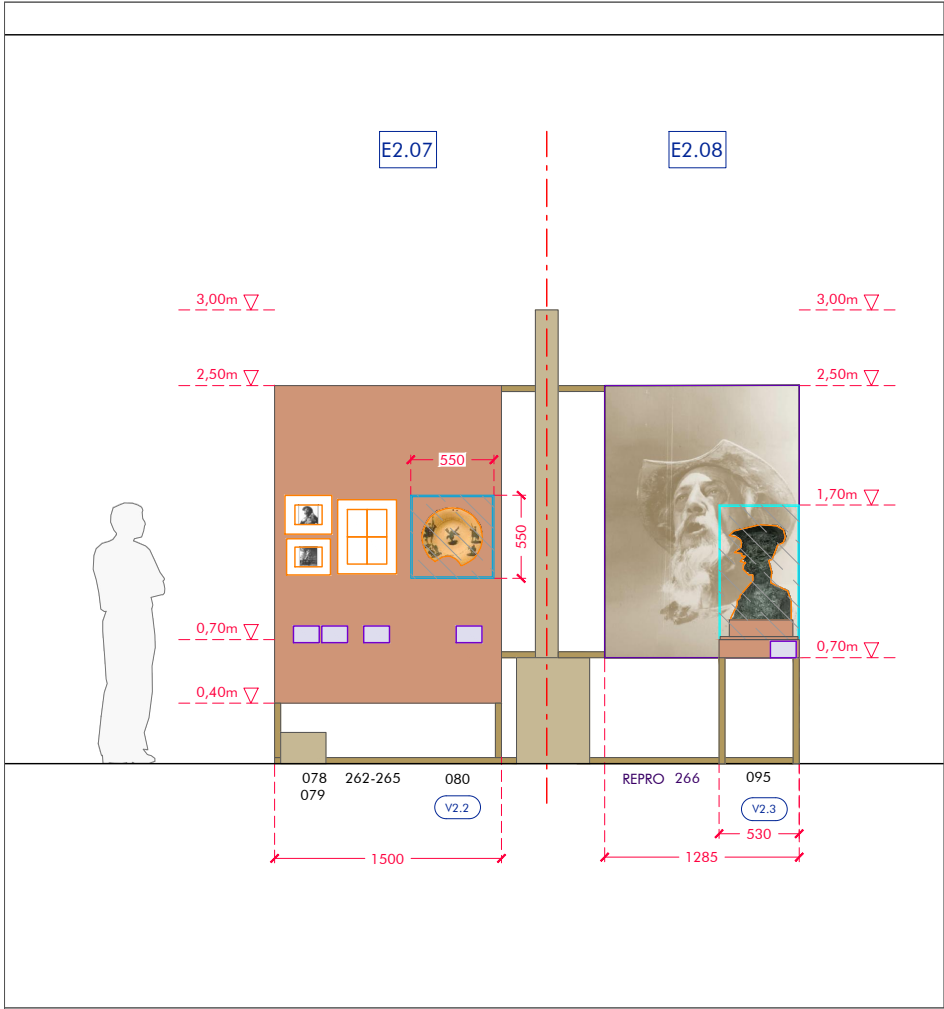







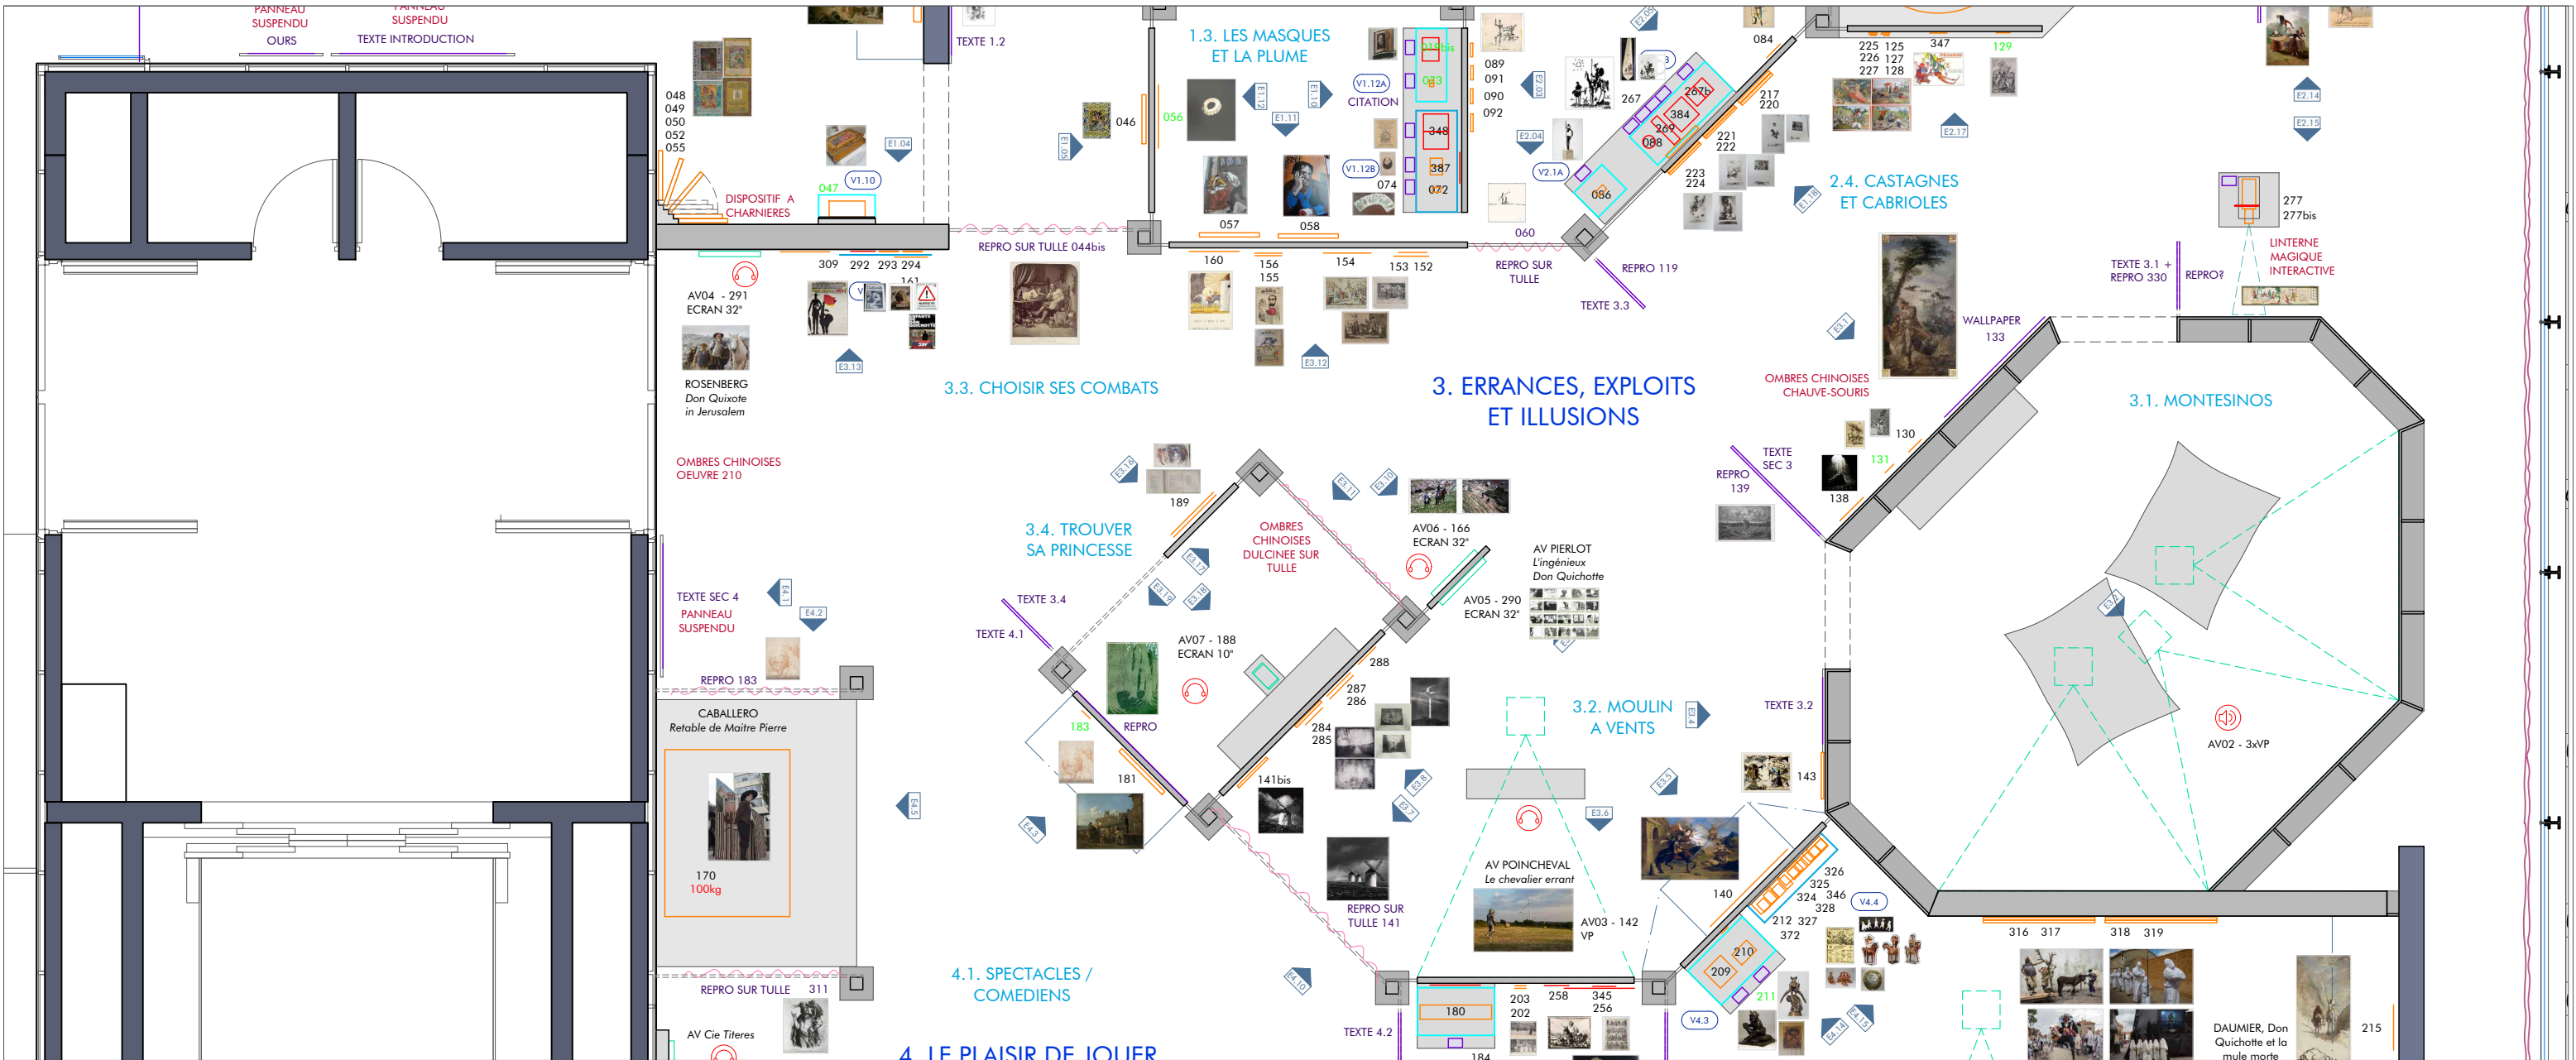



- LEGENDE
- MURS EXISTANTS
 - CIMAISES EXISTANTES
 - CIMAISES PROJET
 - MOBILIER
 - NOUVELLES VITRINES
 - VITRINE RECUPEREE
 - GRAPHISME
 - DISPOSITIF AV
 - OEUVRES
 - OEUVRES (DIMENSIONS NON COMMUNIQUEES)
 - OEUVRES AVEC SILICAGEL
 - IMPRESSION SUR TULLE
 - MISE A DISTANCE

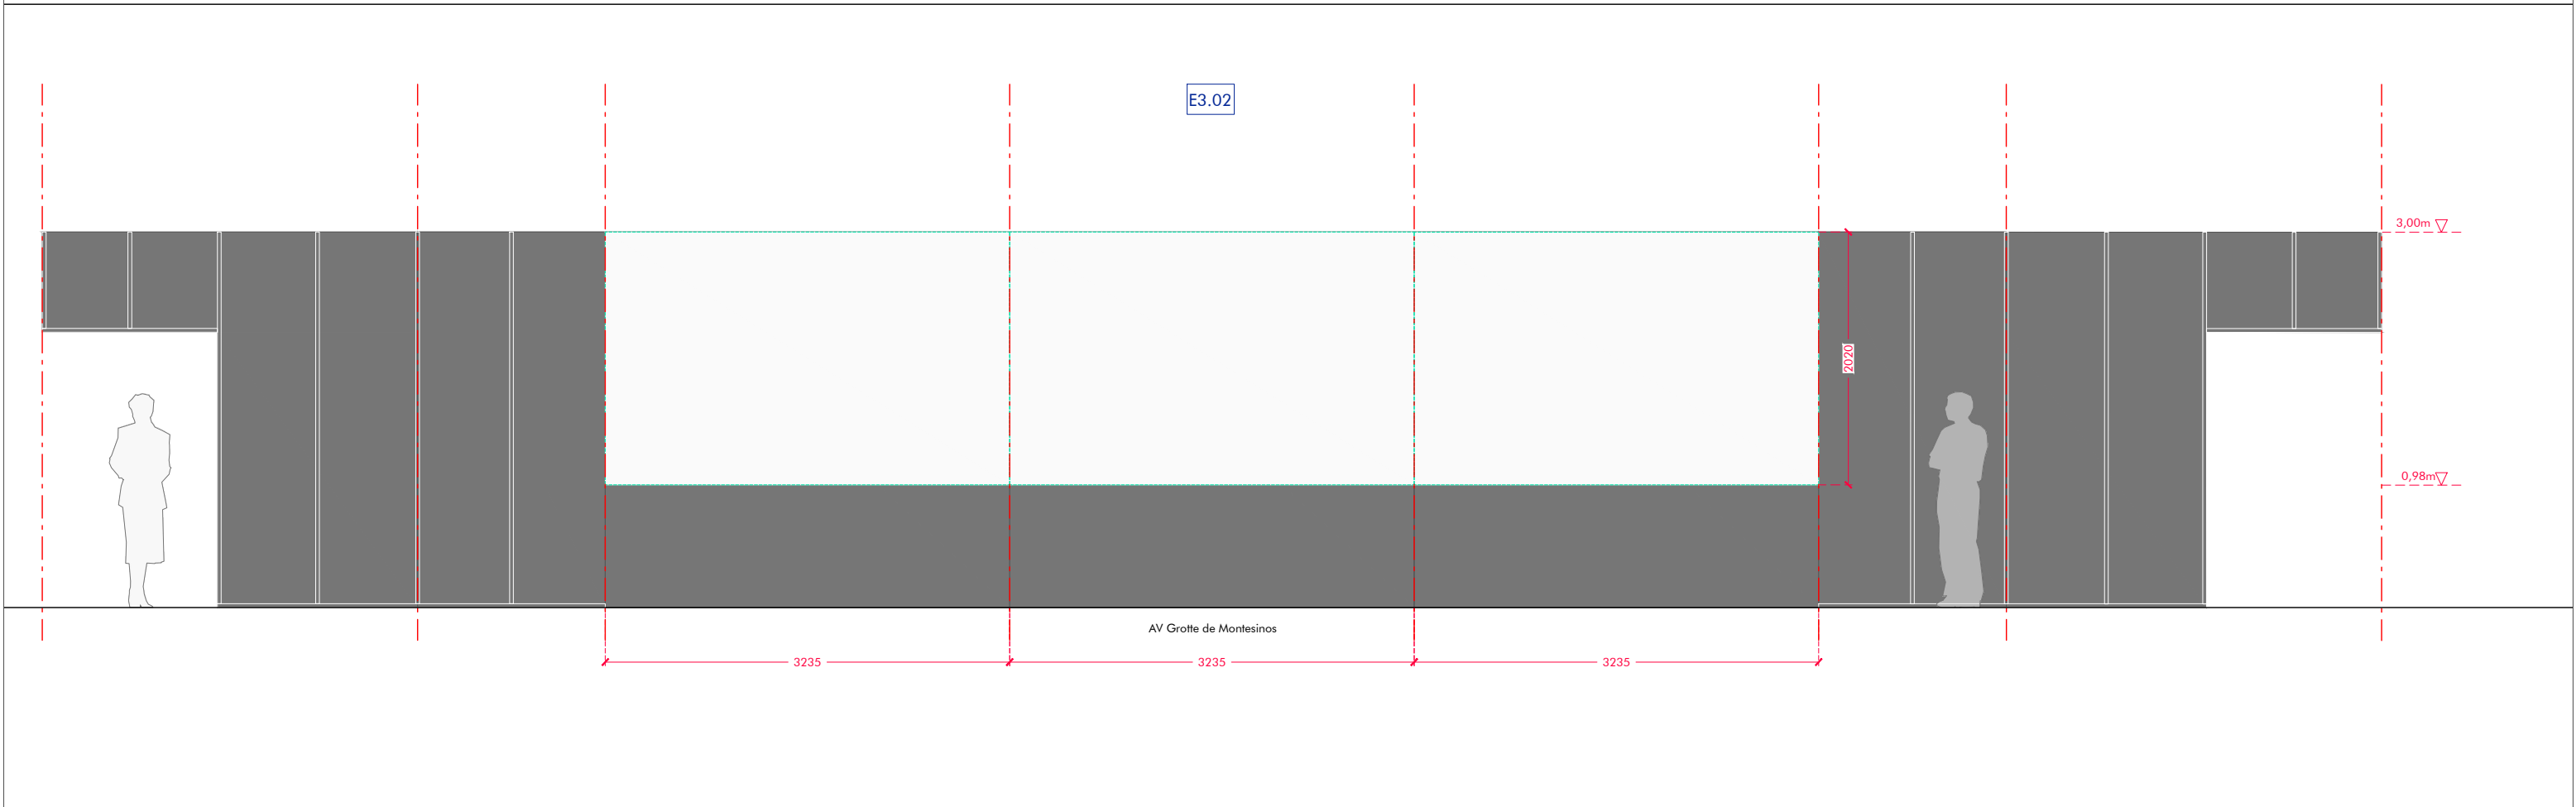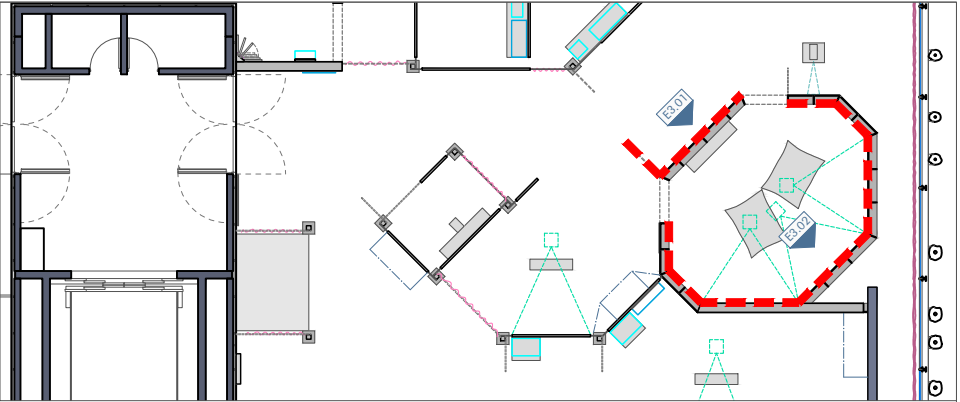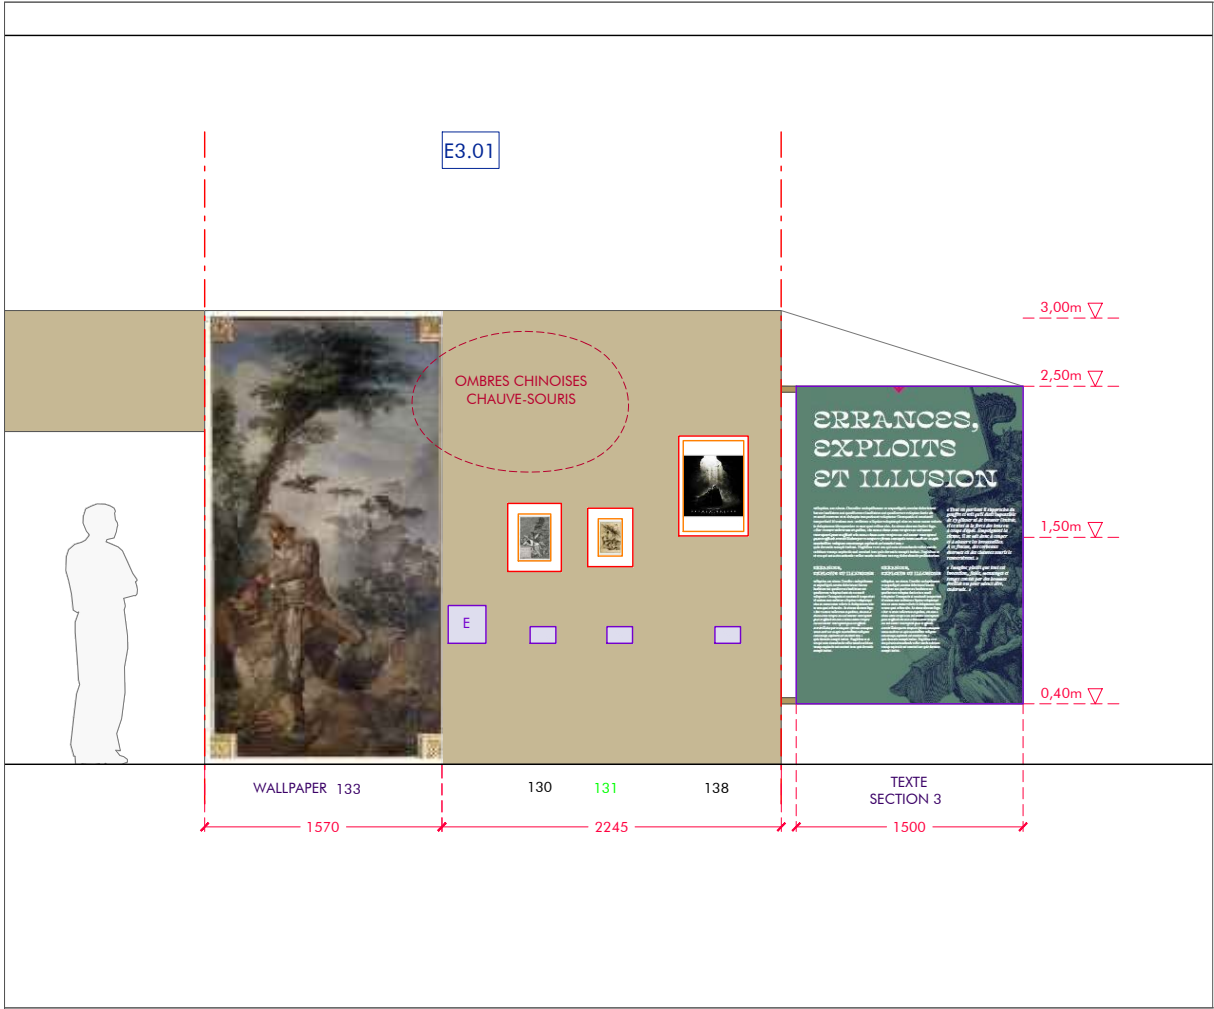

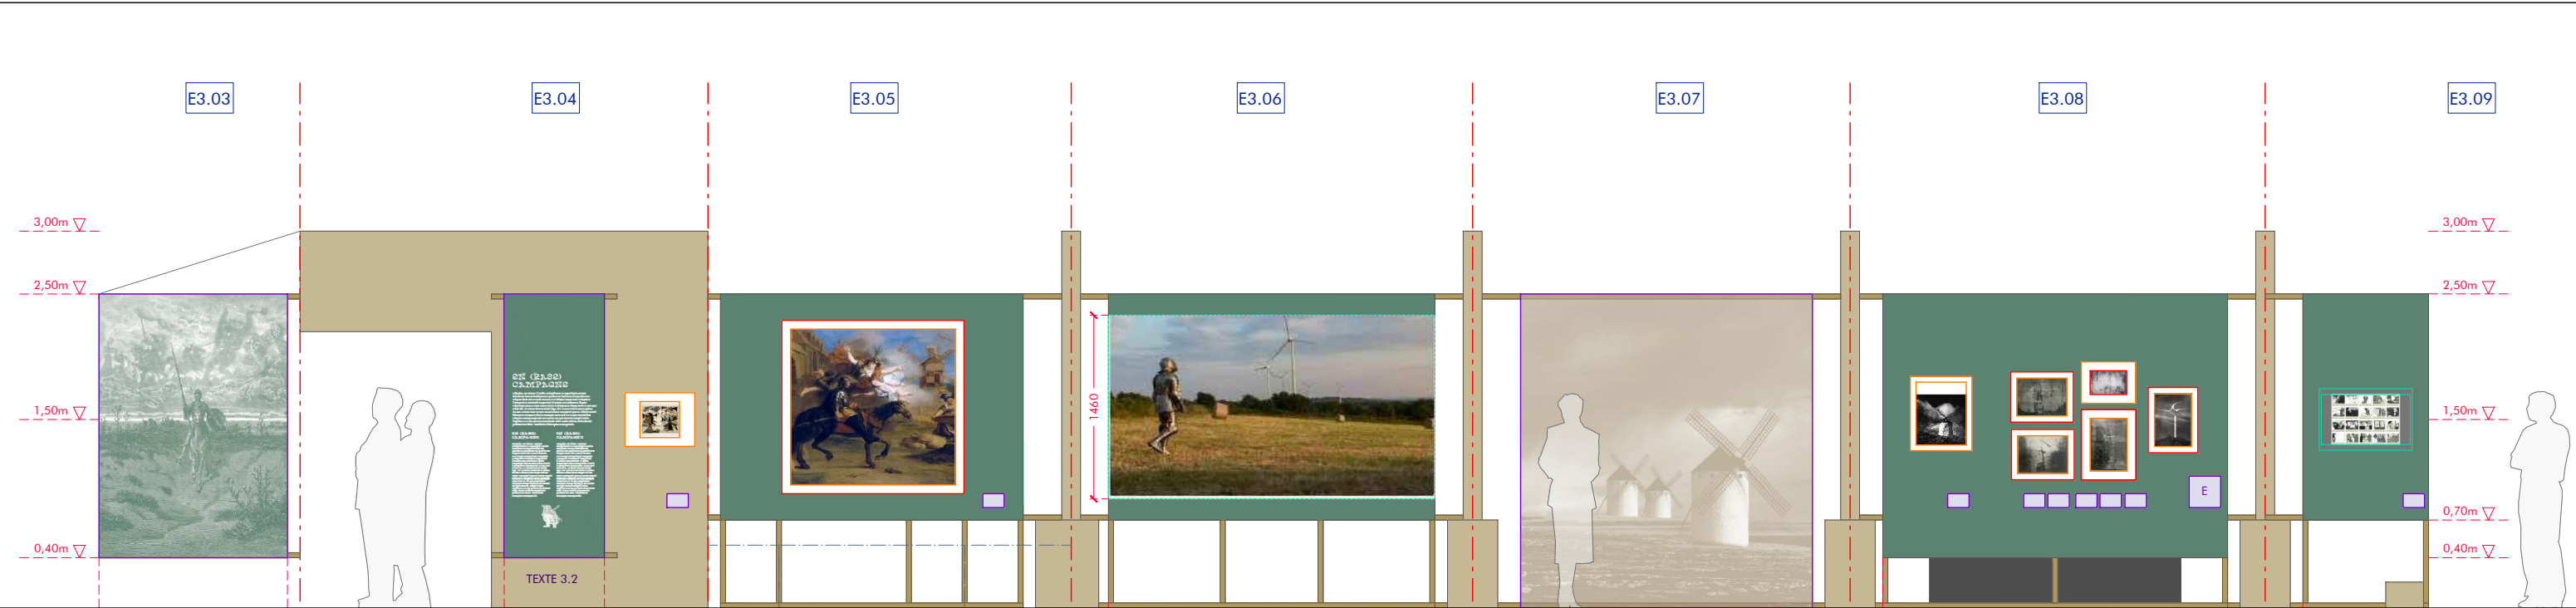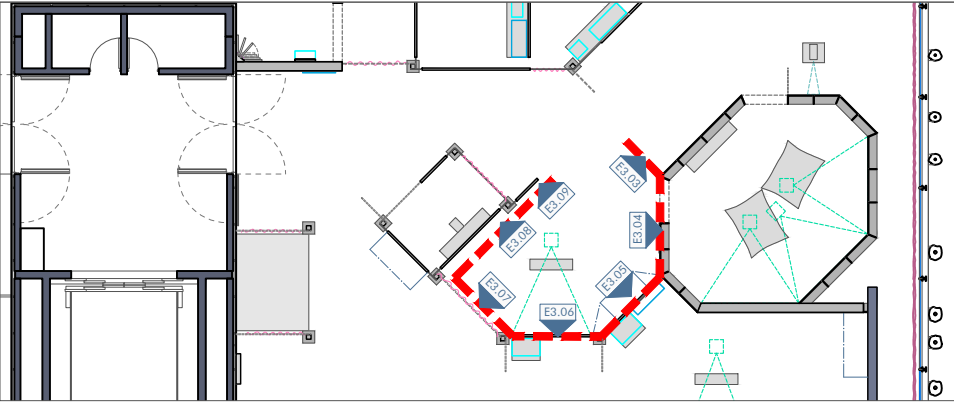


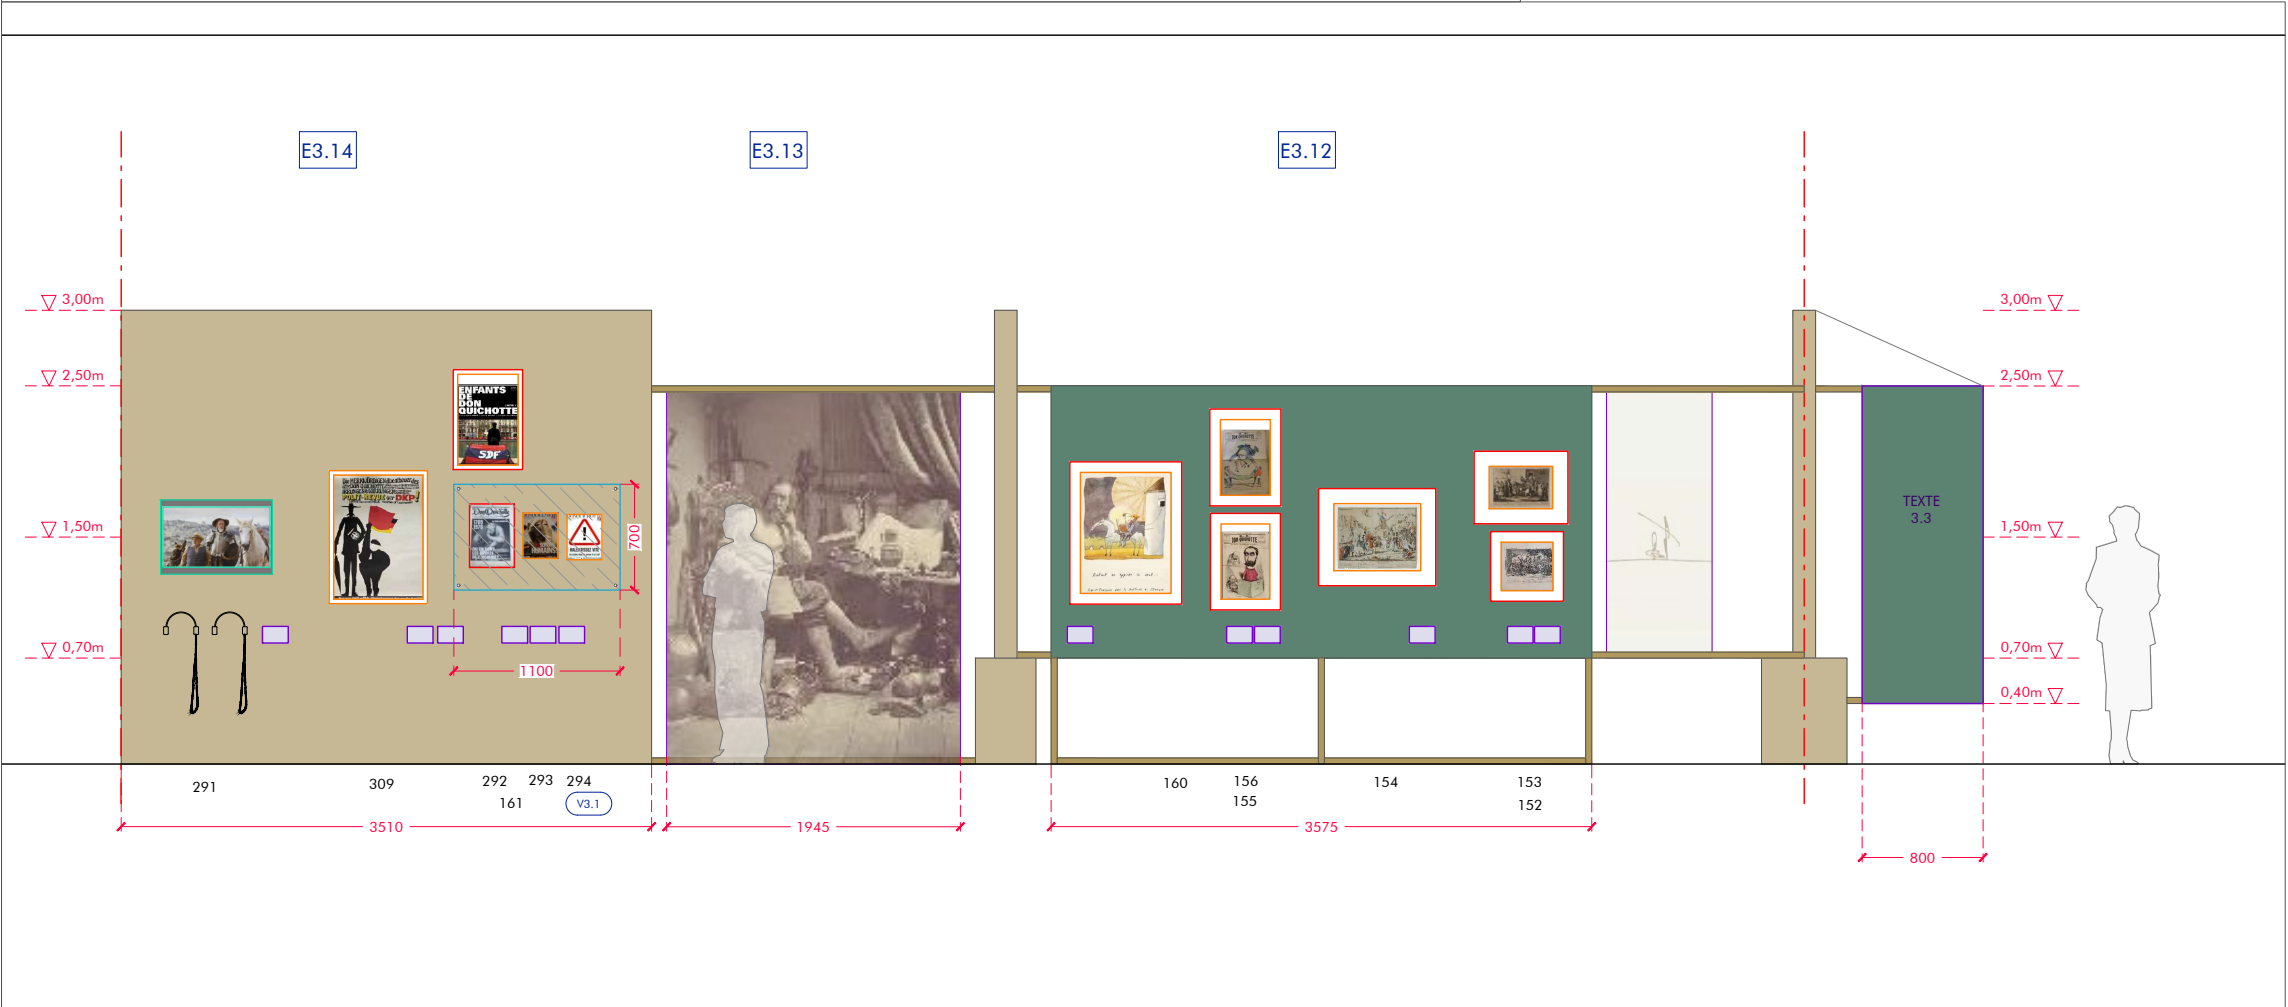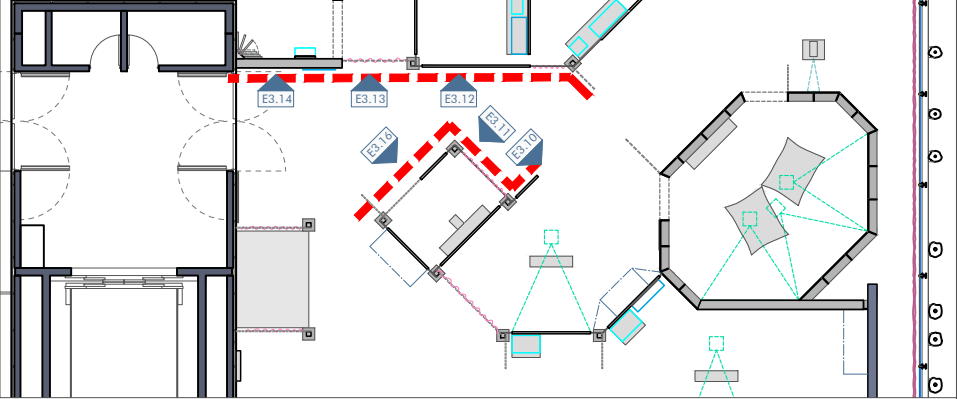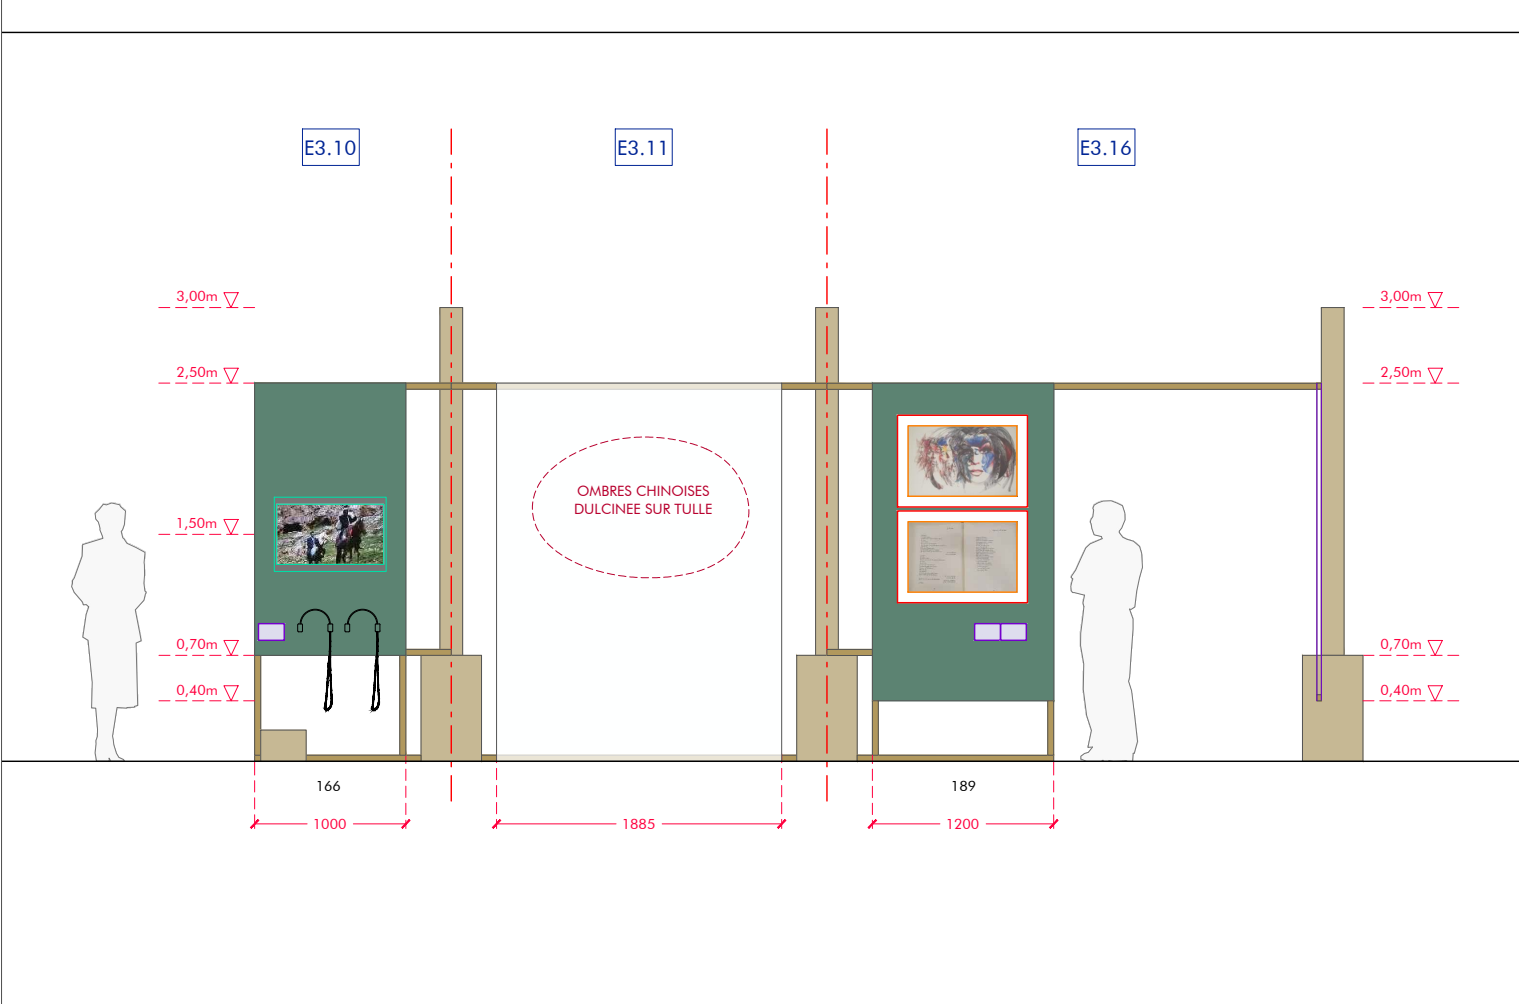




ATELIER MF 20 rue Pierre Picard 75018 Paris	Scénographie Muséographie  contact@ ateliermf.com	MAITRISE D'OUVRAGE	PROJET	DOCUMENT	PHASE	ECHELLE	DATE	PAGE
		MUCEM	POUR DE RIRE DON QUICHOTTE ET LES CULTURES POPULAIRES	ELEVATIONS SECTION 3 (3)	DCE	1/50	16/05/2025	14




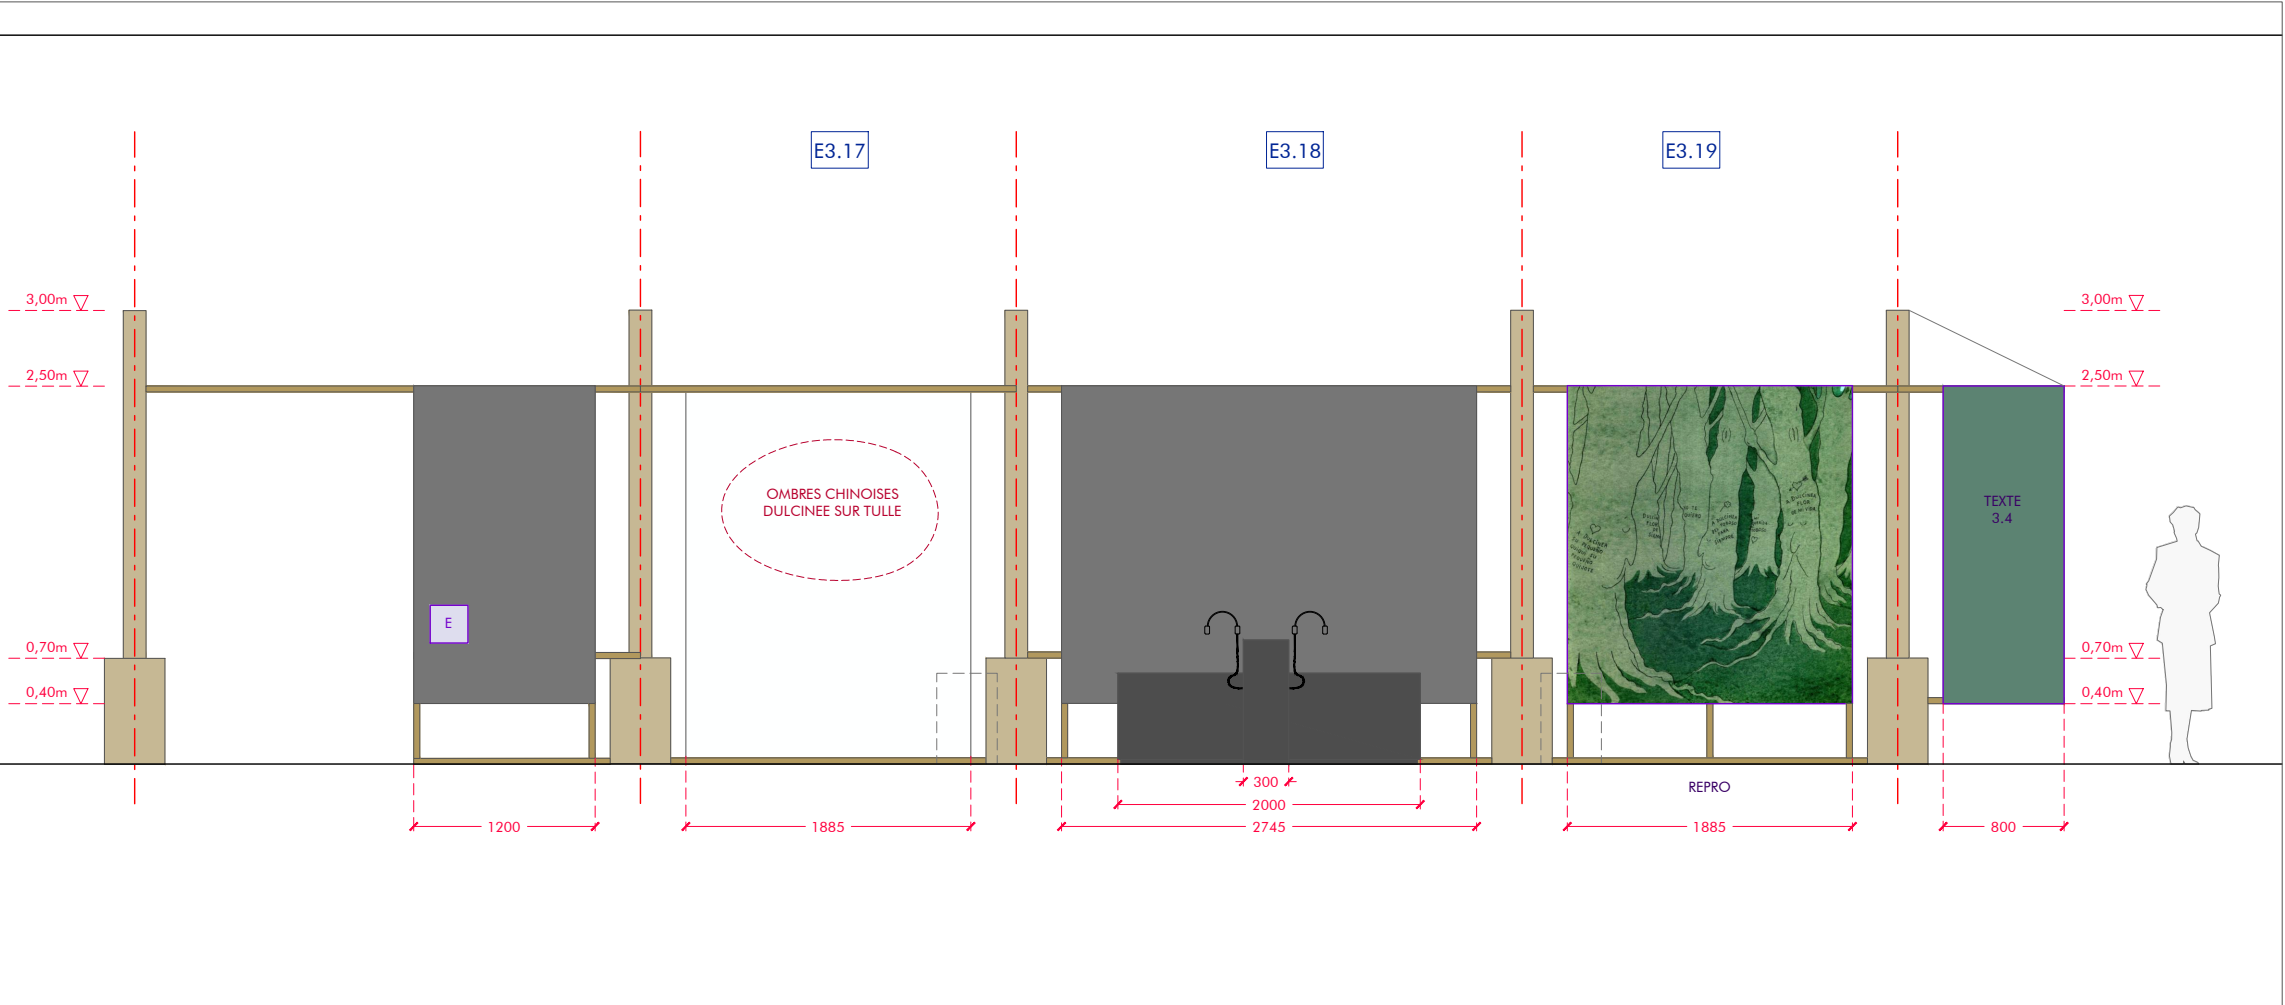
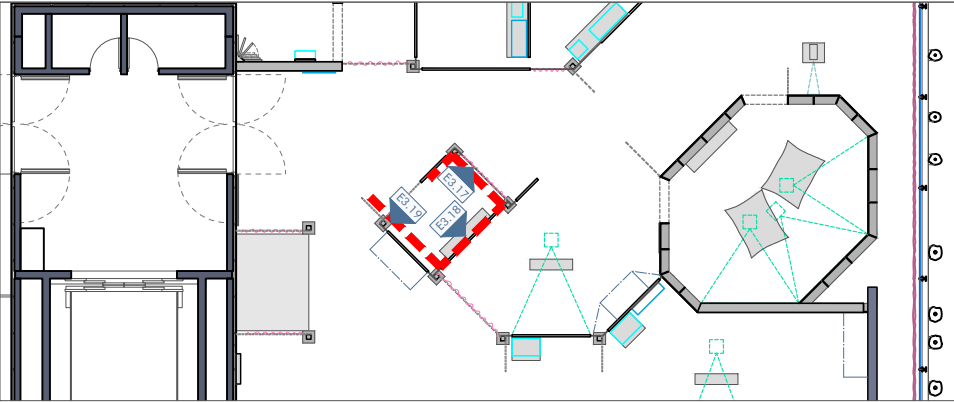





<div>ATELIER MF</div> <div>20 rue Pierre Picard 75018 Paris</div>	<div>Scénographie Muséographie</div> <div>+33 (0)1 77 13 32 11 +33 (0)1 77 10 70 48</div>	<div><div>III</div><div>=</div></div> <div>contact@ ateliermf.com</div>	MAITRISE D'OUVRAGE	PROJET	DOCUMENT	PHASE	ECHELLE	DATE	PAGE
			MUCEM	POUR DE RIRE DON QUICHOTTE ET LES CULTURES POPULAIRES	ELEVATIONS SECTION 3 (4)	DCE	1/50	16/05/2025	15

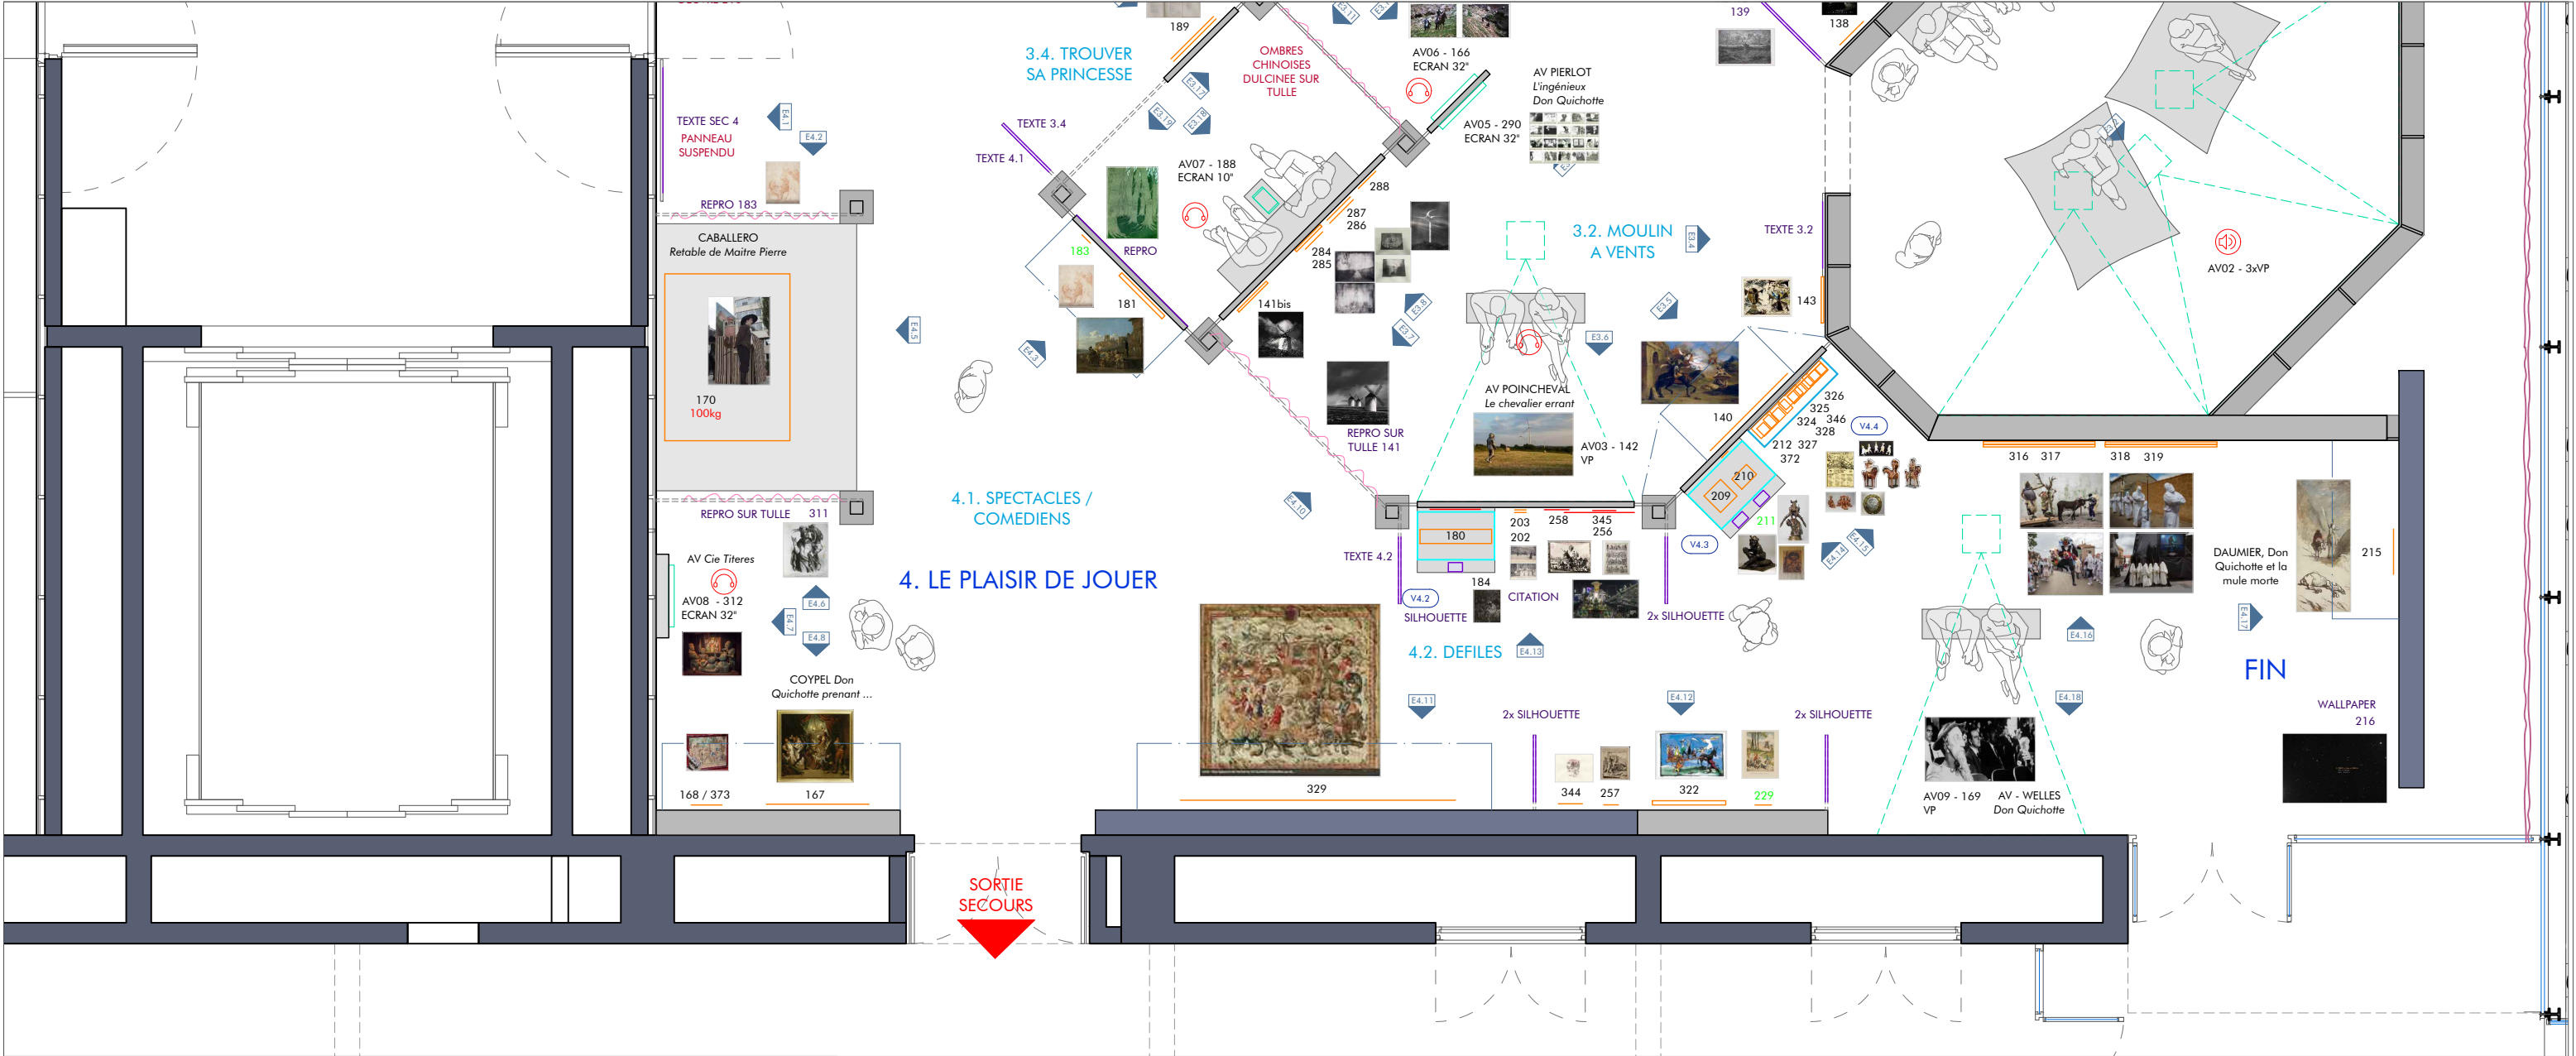



- LEGENDE
- MURS EXISTANTS
 - CIMAISES EXISTANTES
 - CIMAISES PROJET
 - MOBILIER
 - NOUVELLES VITRINES
 - VITRINE RECUPEREE
 - GRAPHISME
 - DISPOSITIF AV
 - OEUVRES
 - OEUVRES (DIMENSIONS NON COMMUNIQUEES)
 - 188 OEUVRES AVEC SILICAGEL
 - IMPRESSON SUR TULLE
 - MISE A DISTANCE

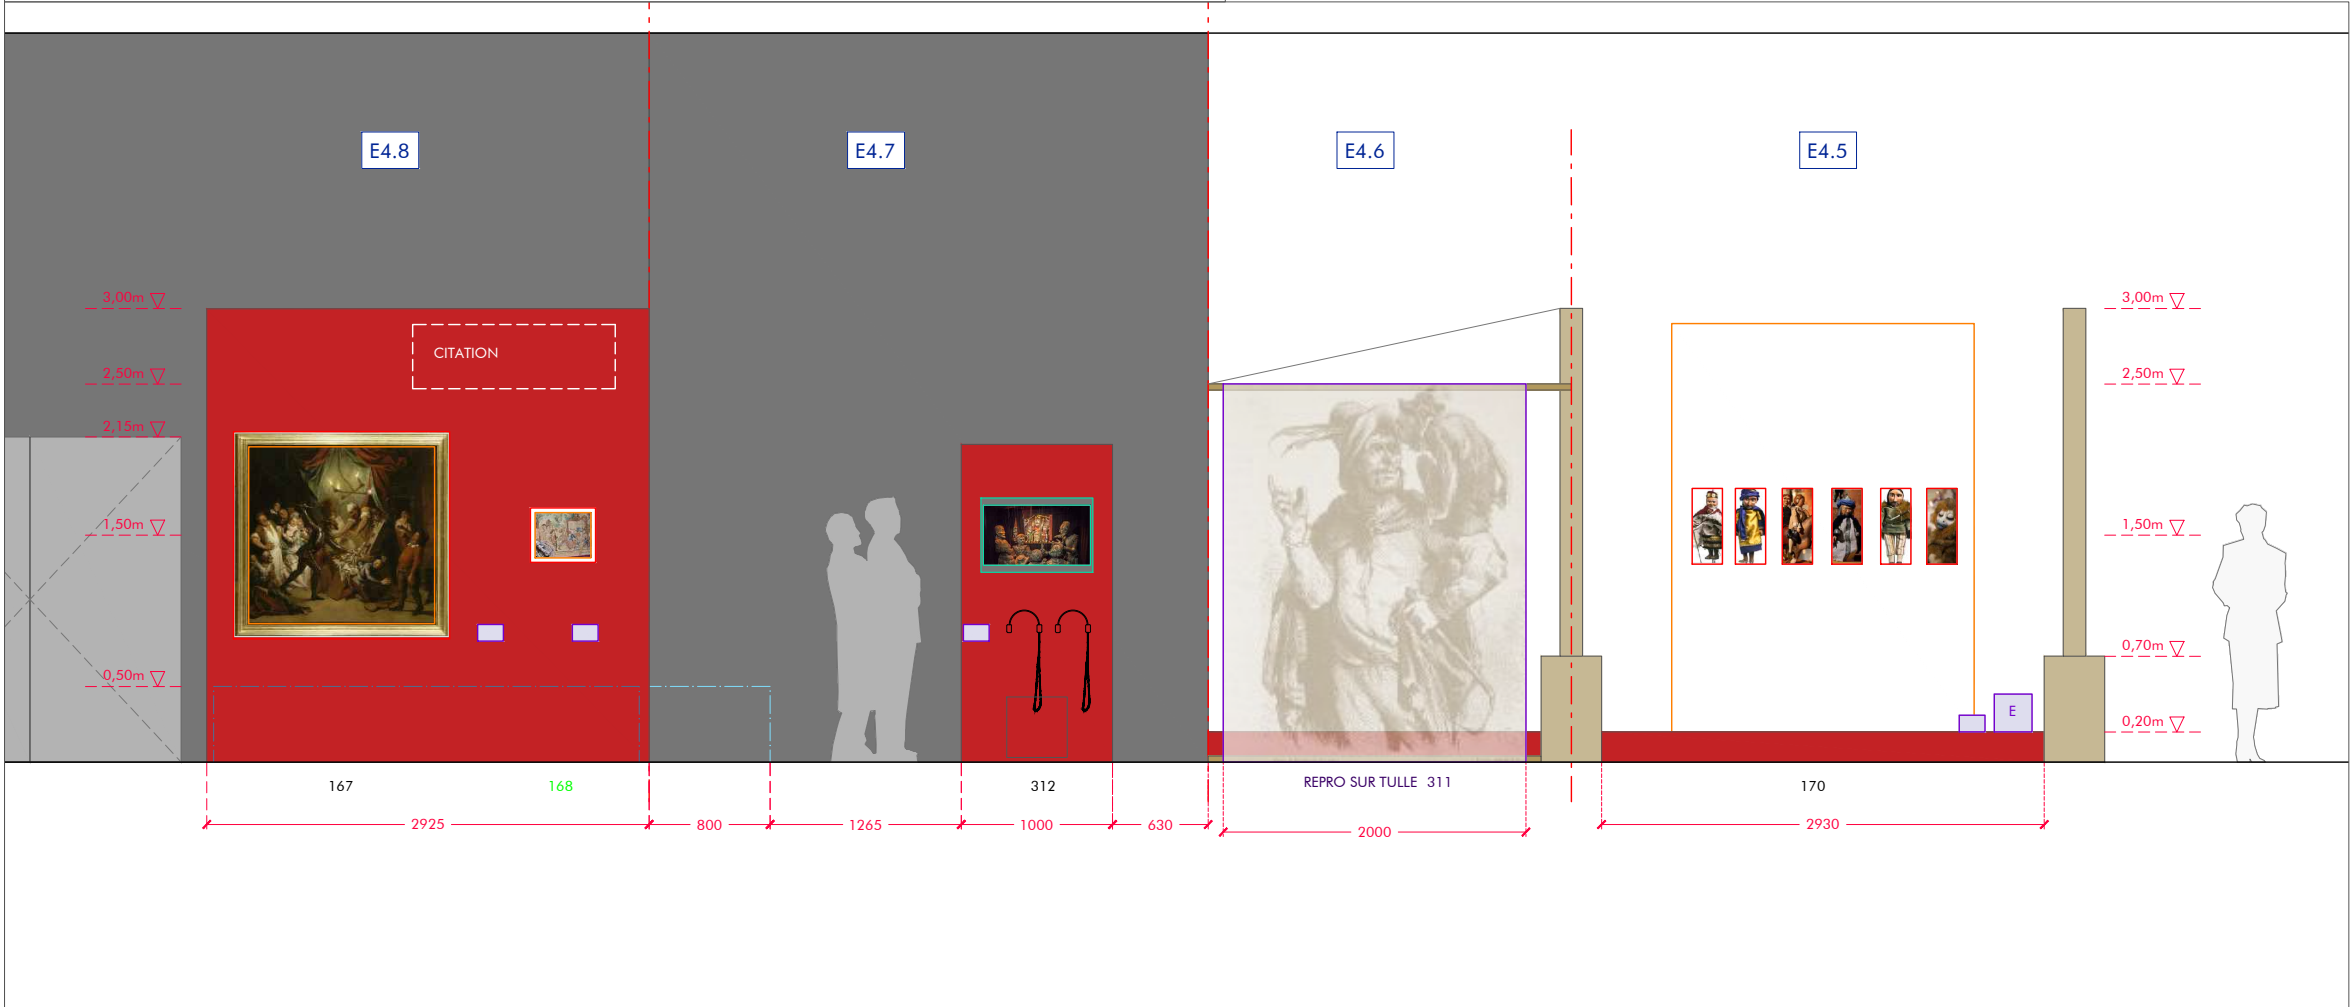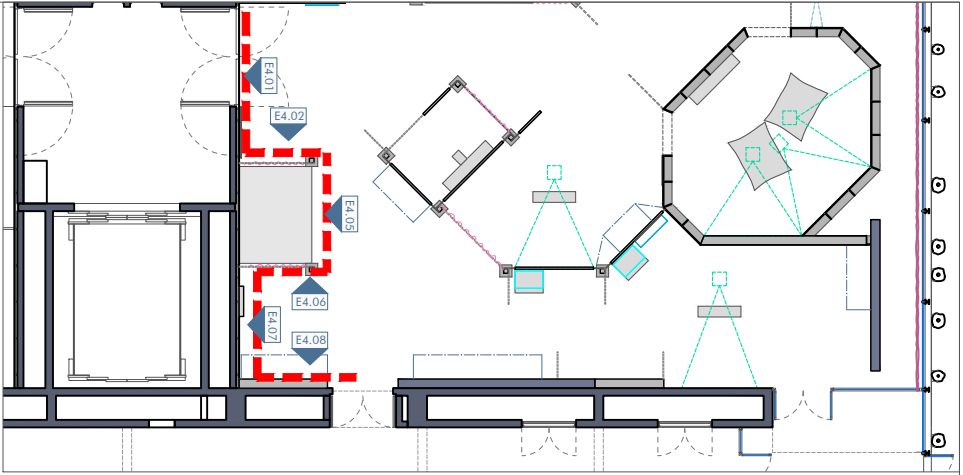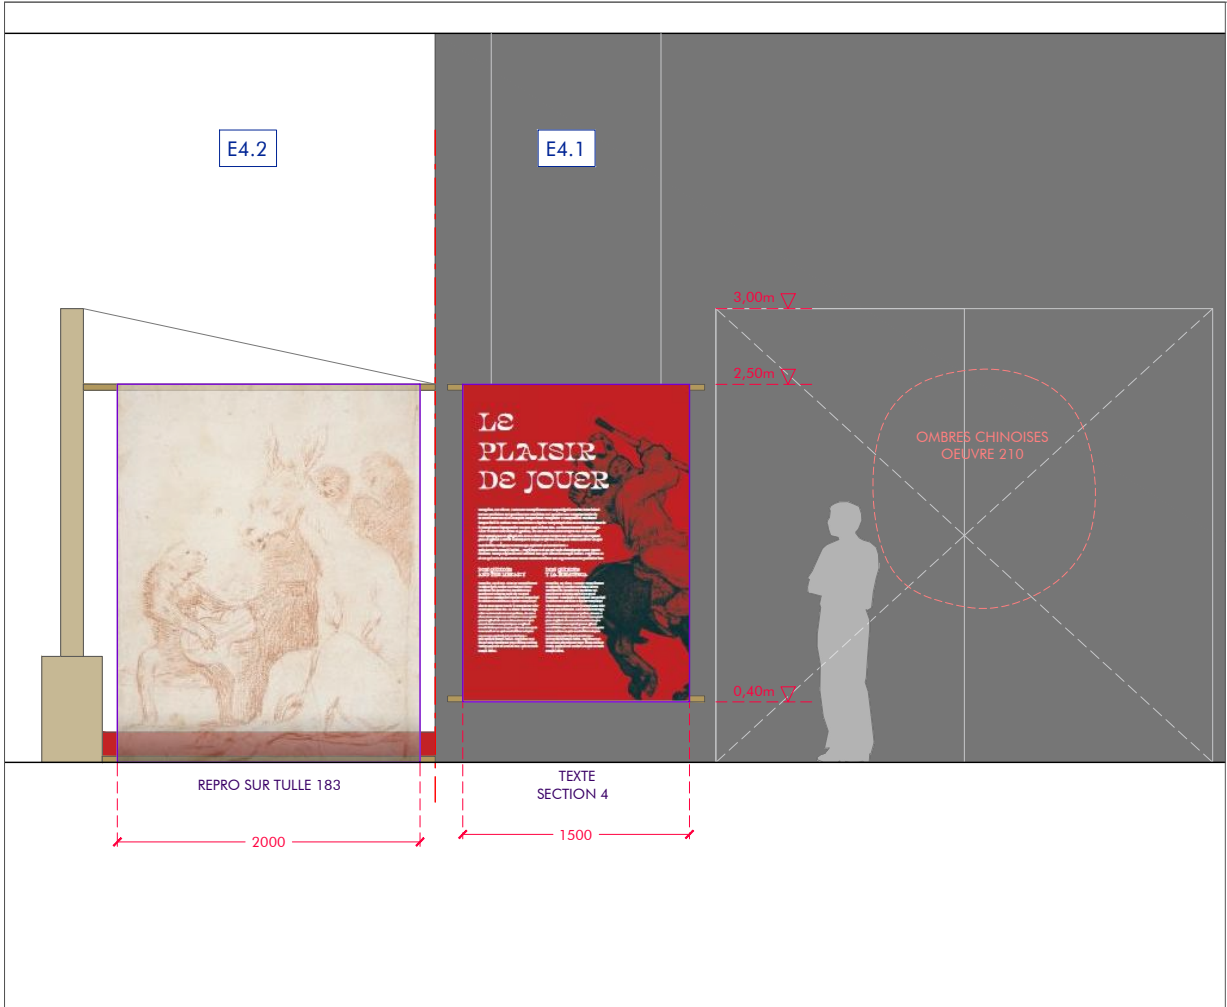


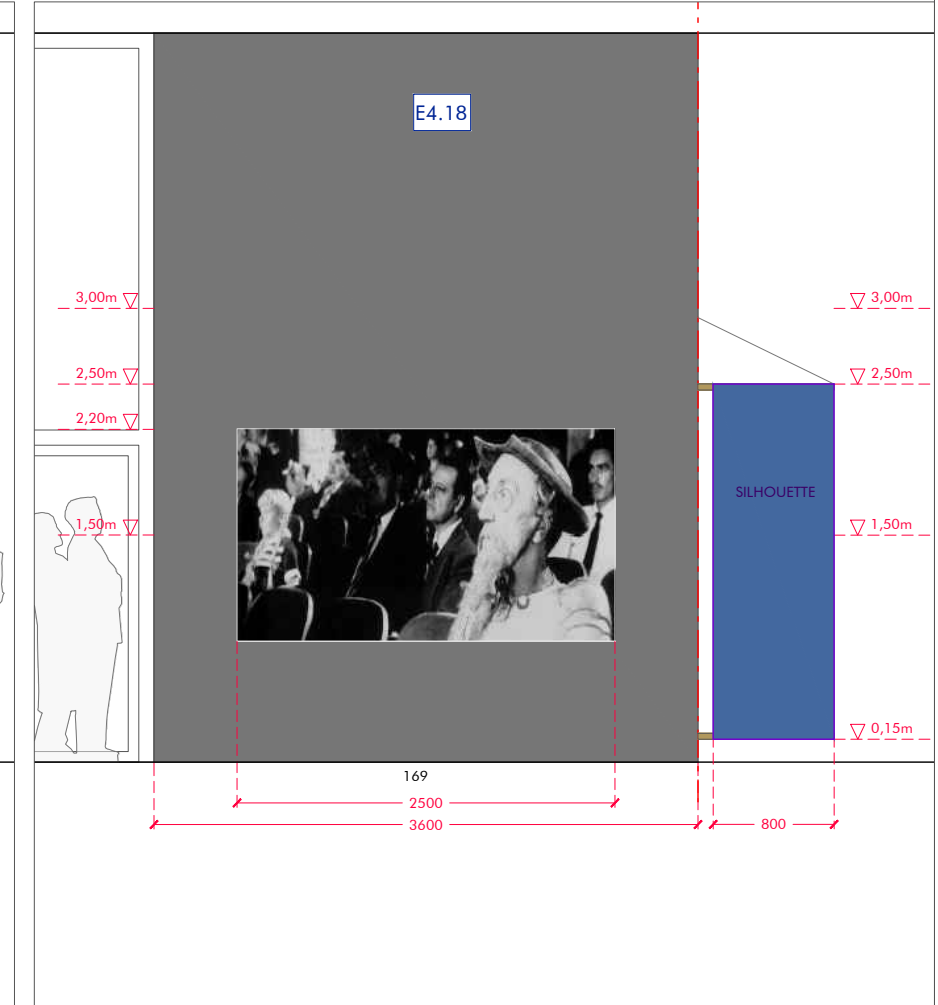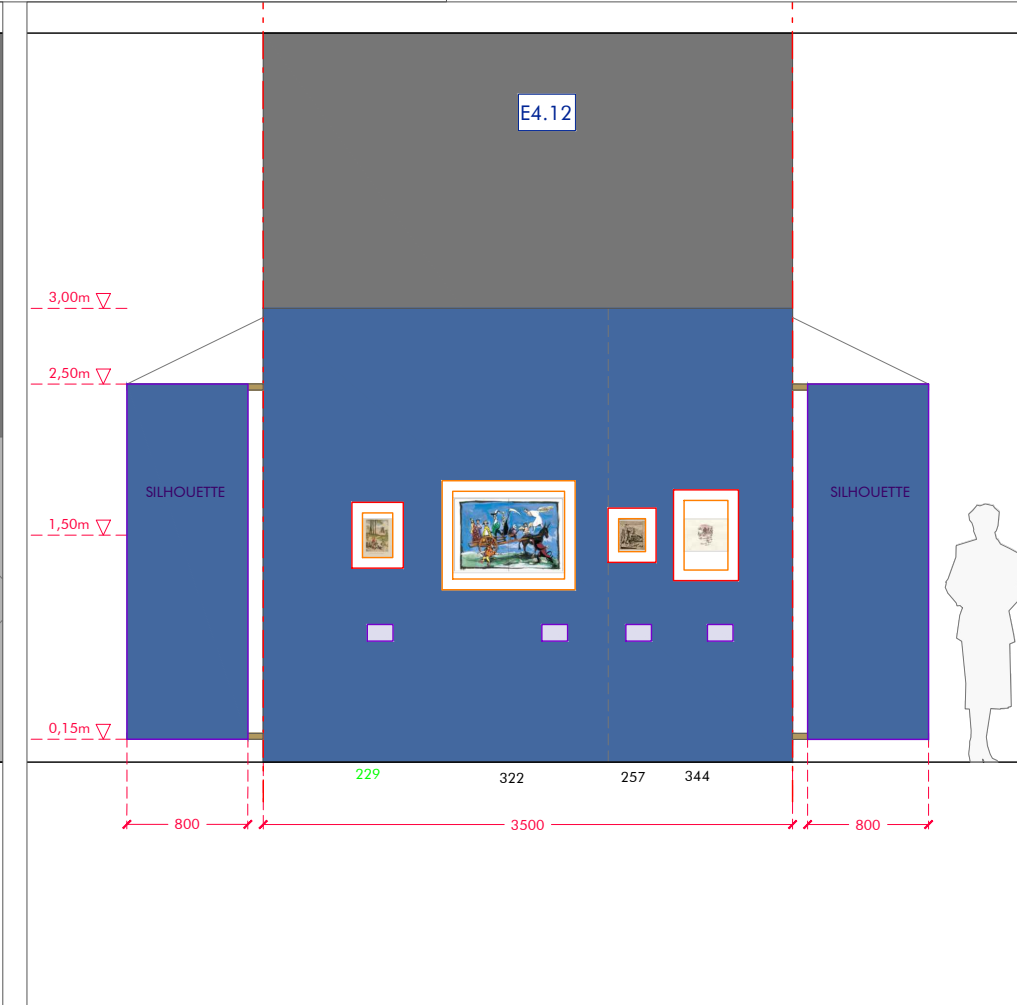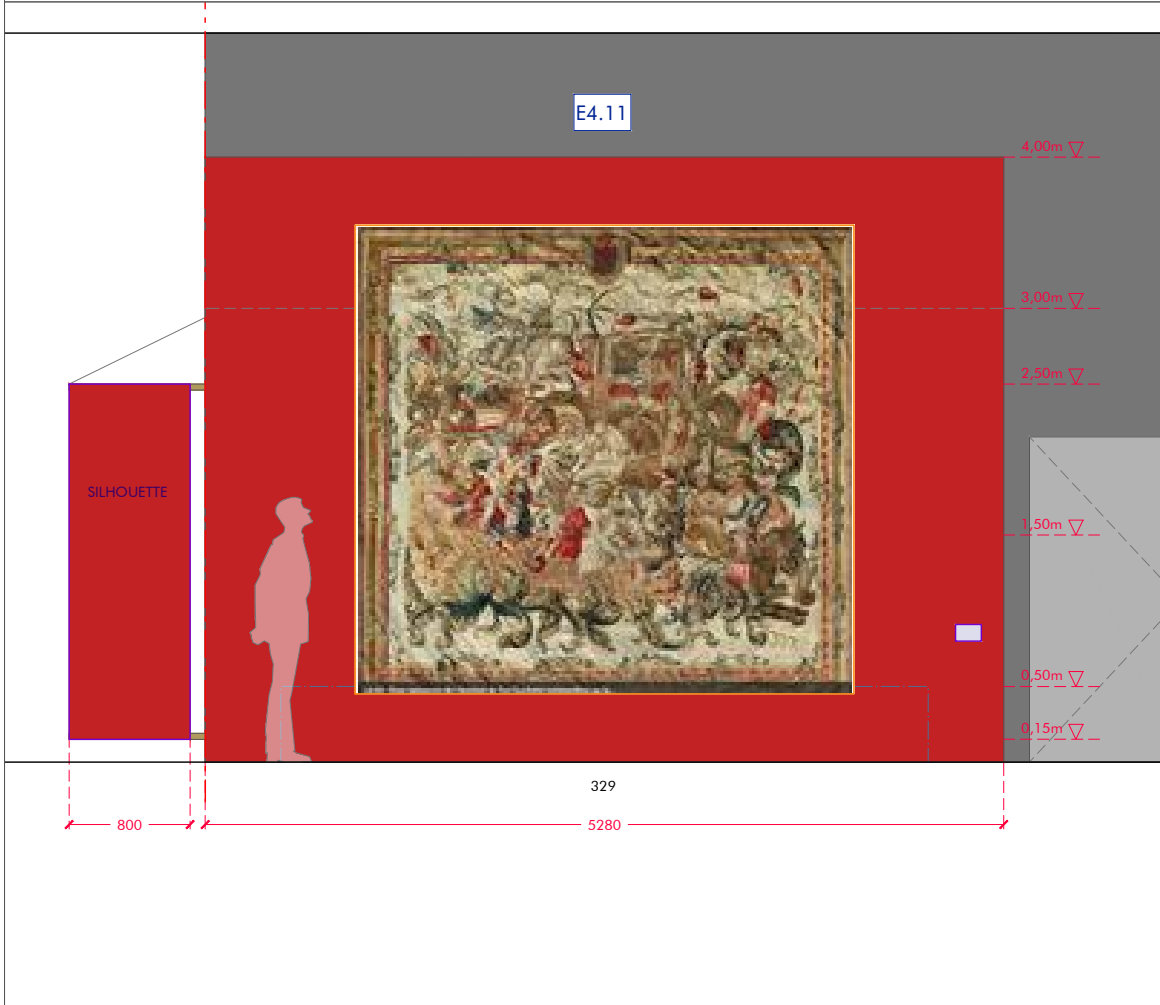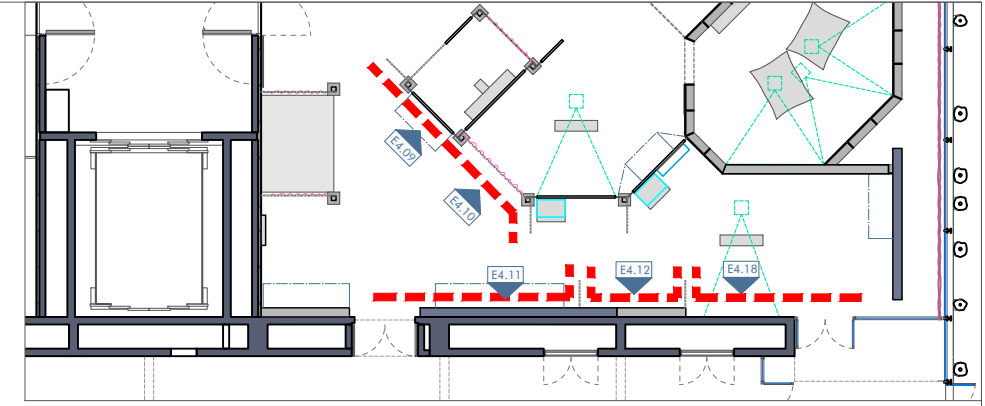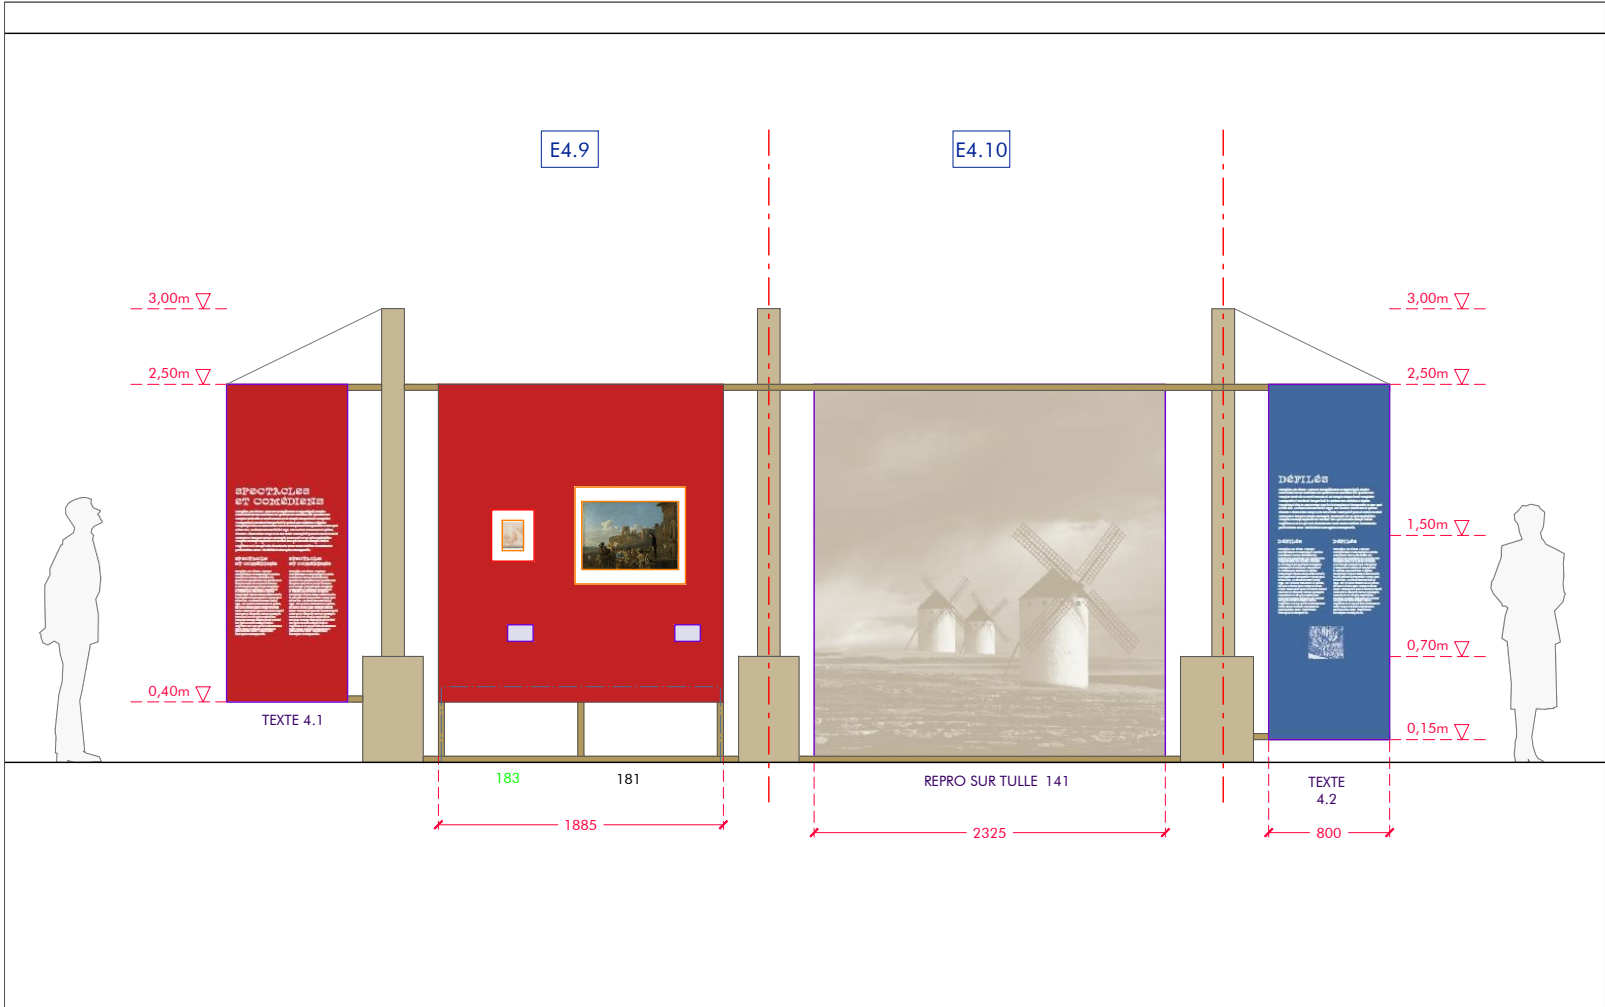

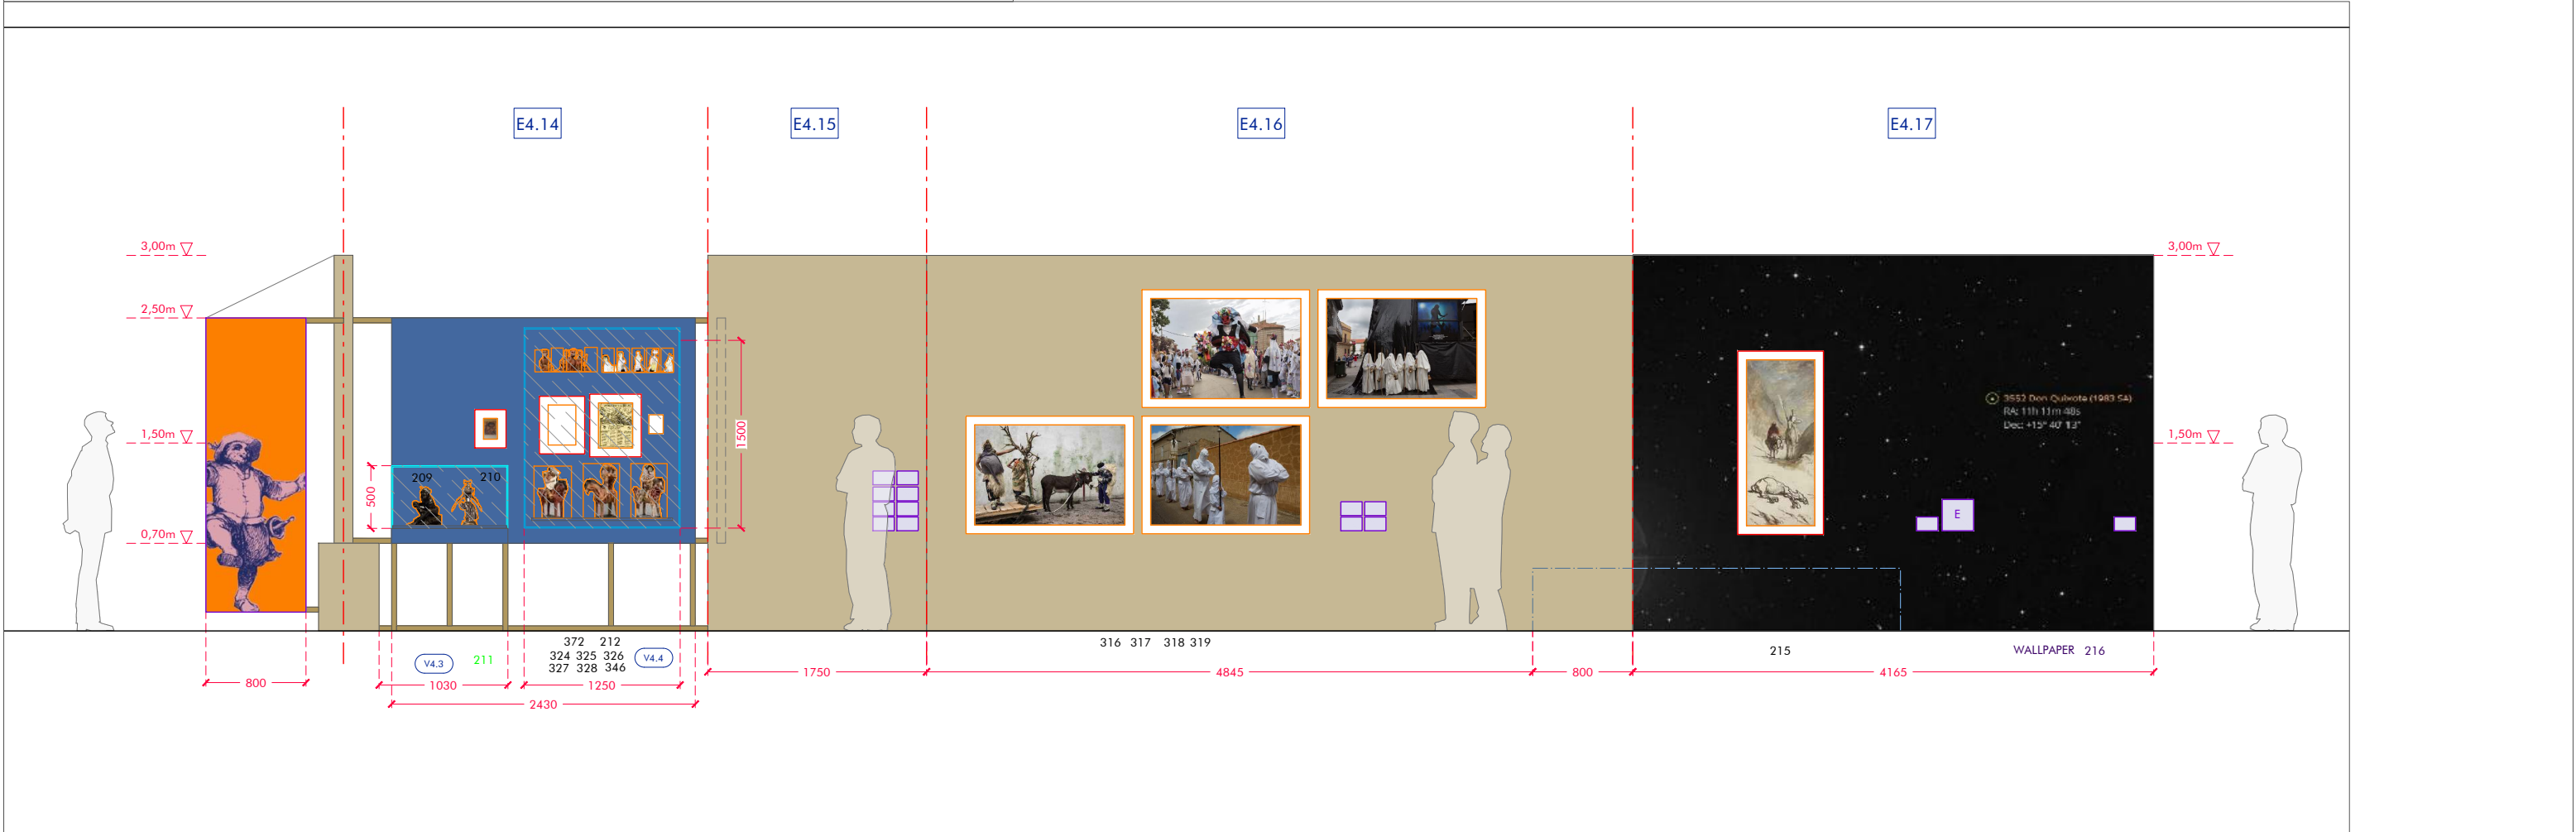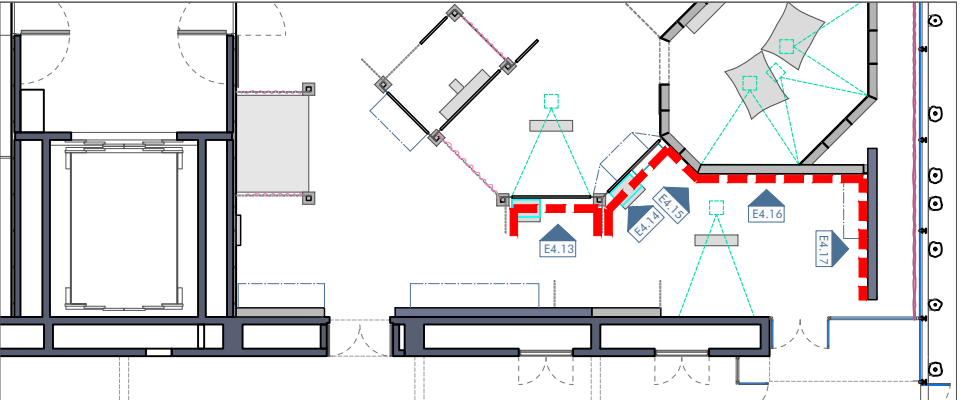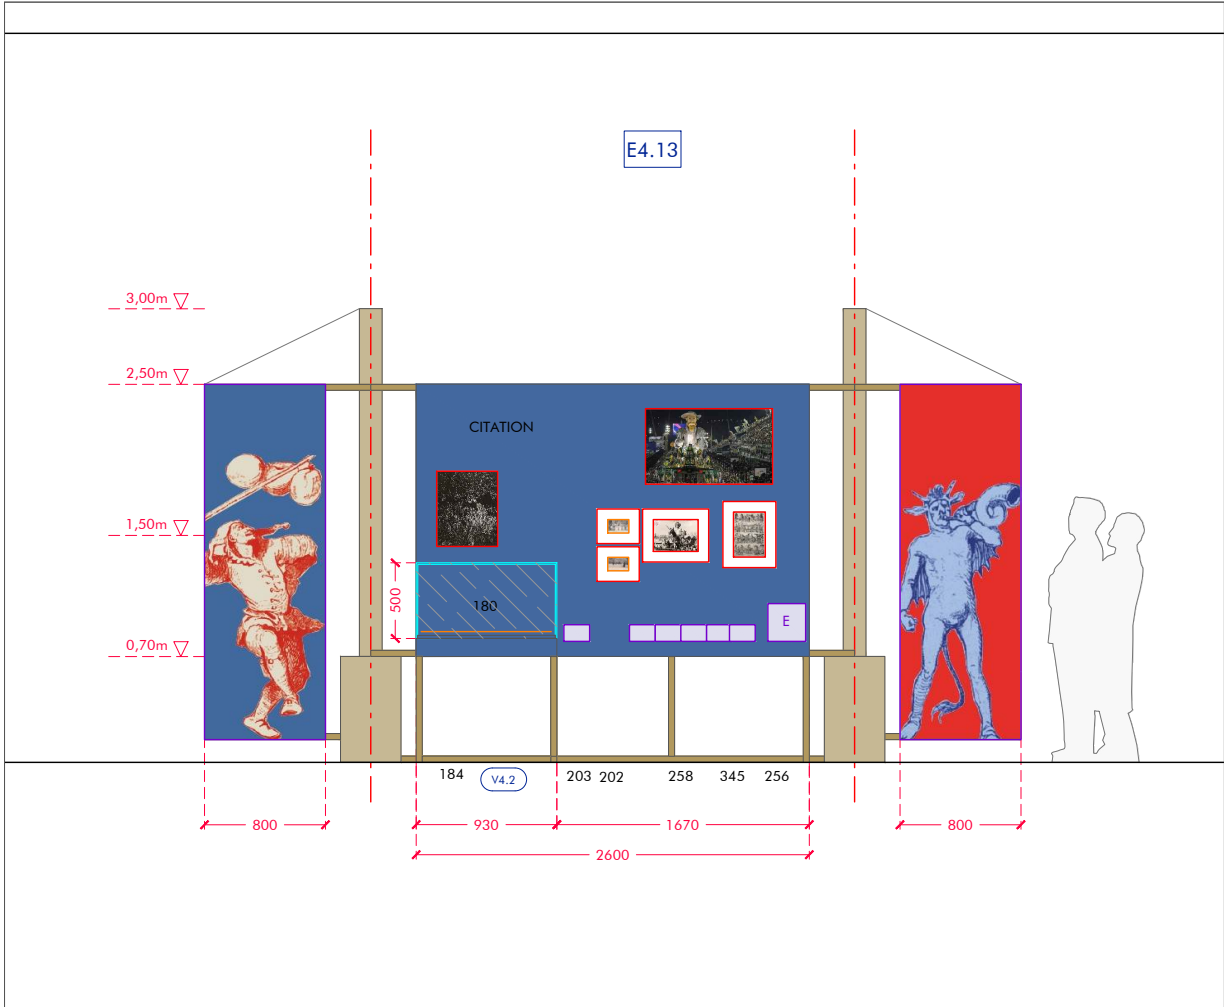


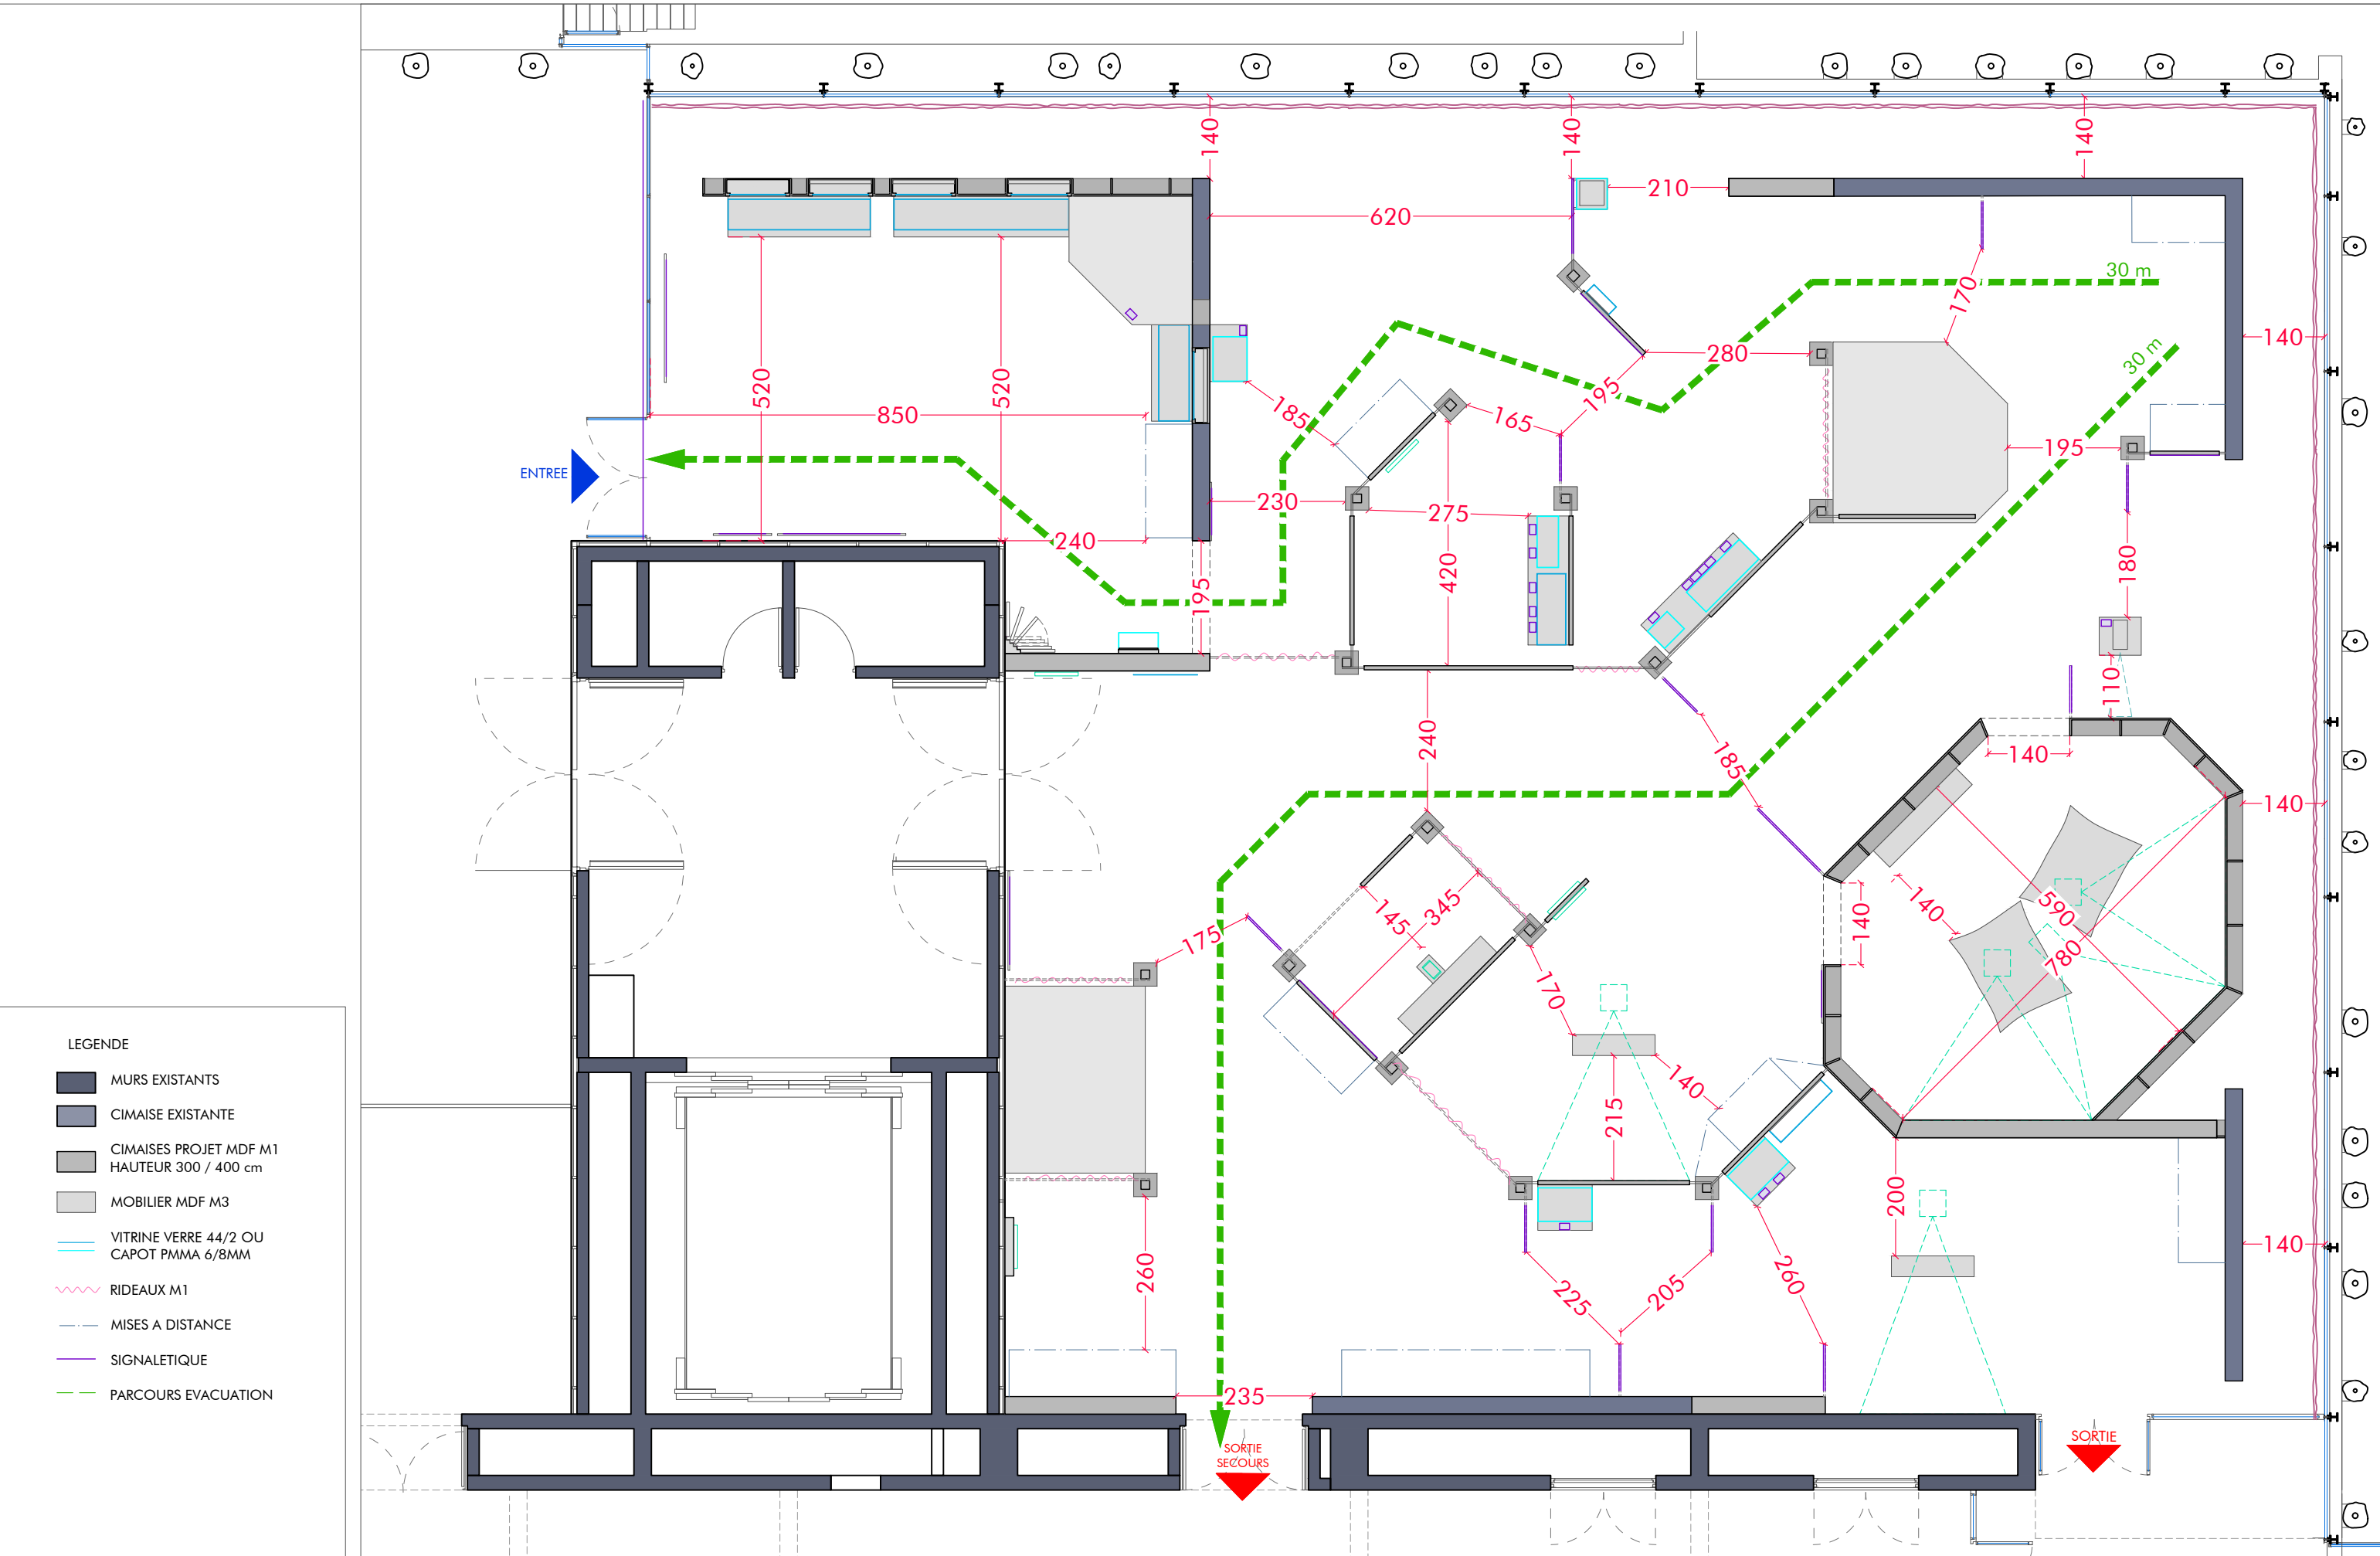


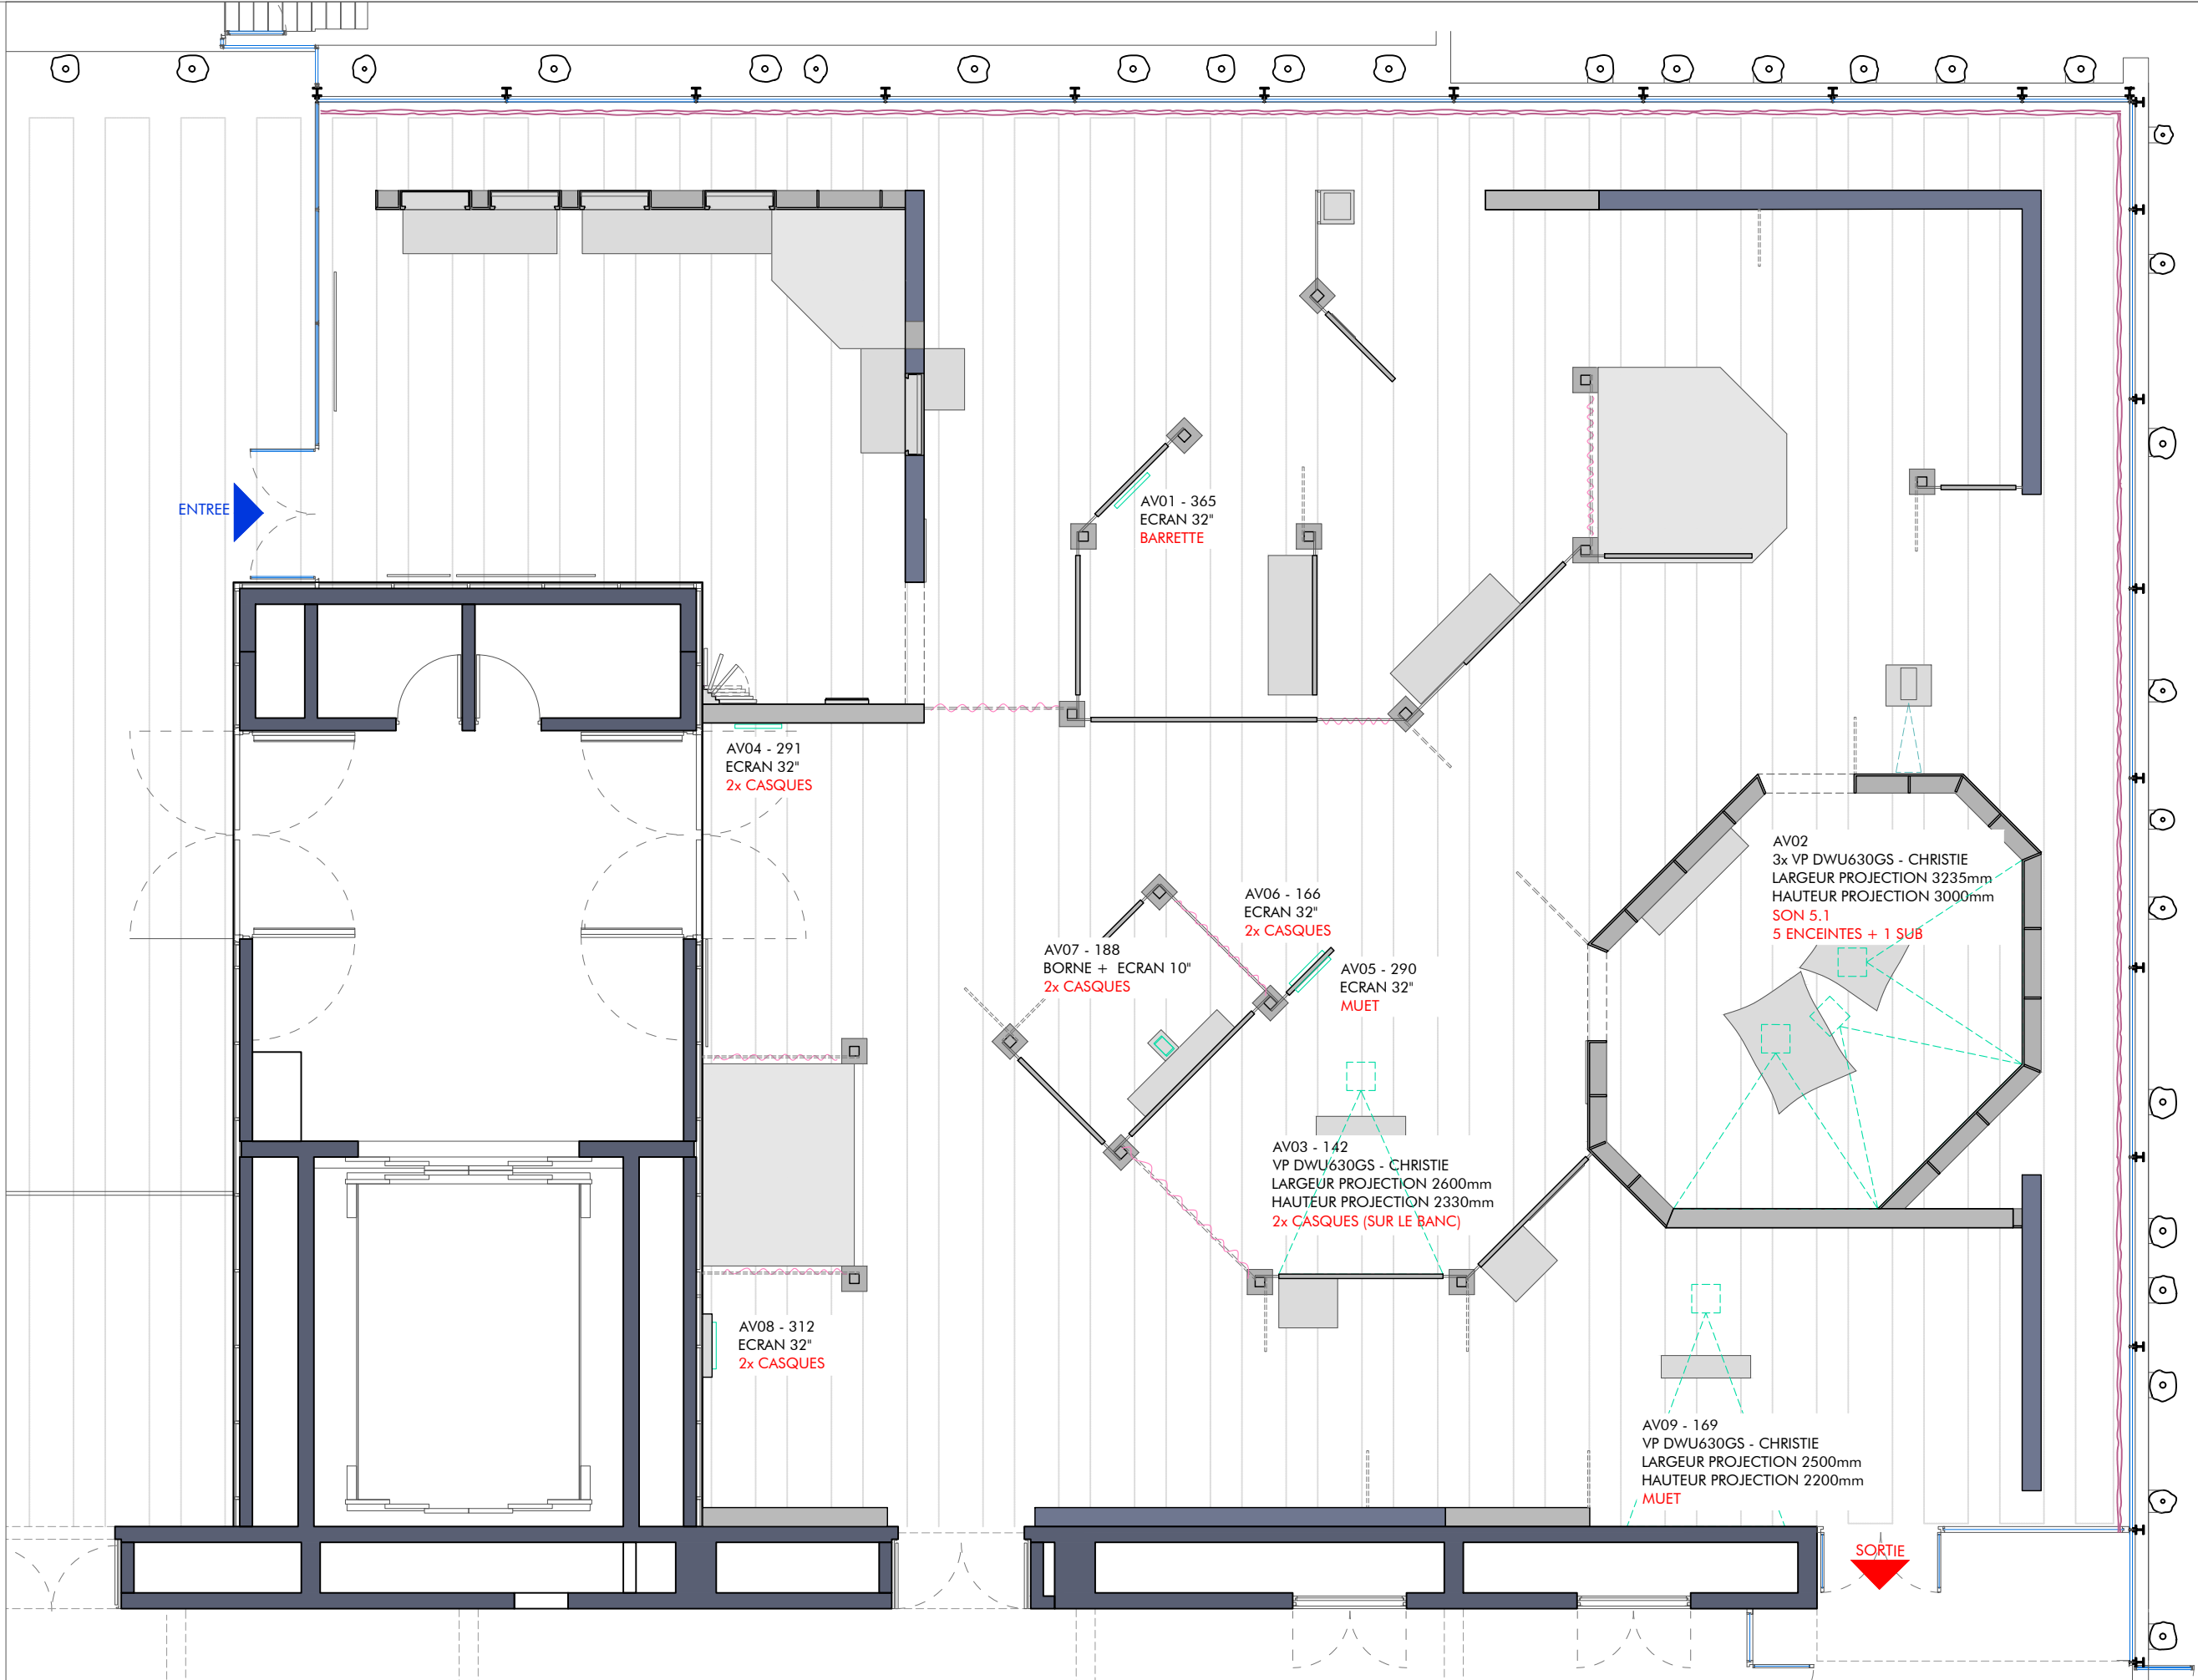

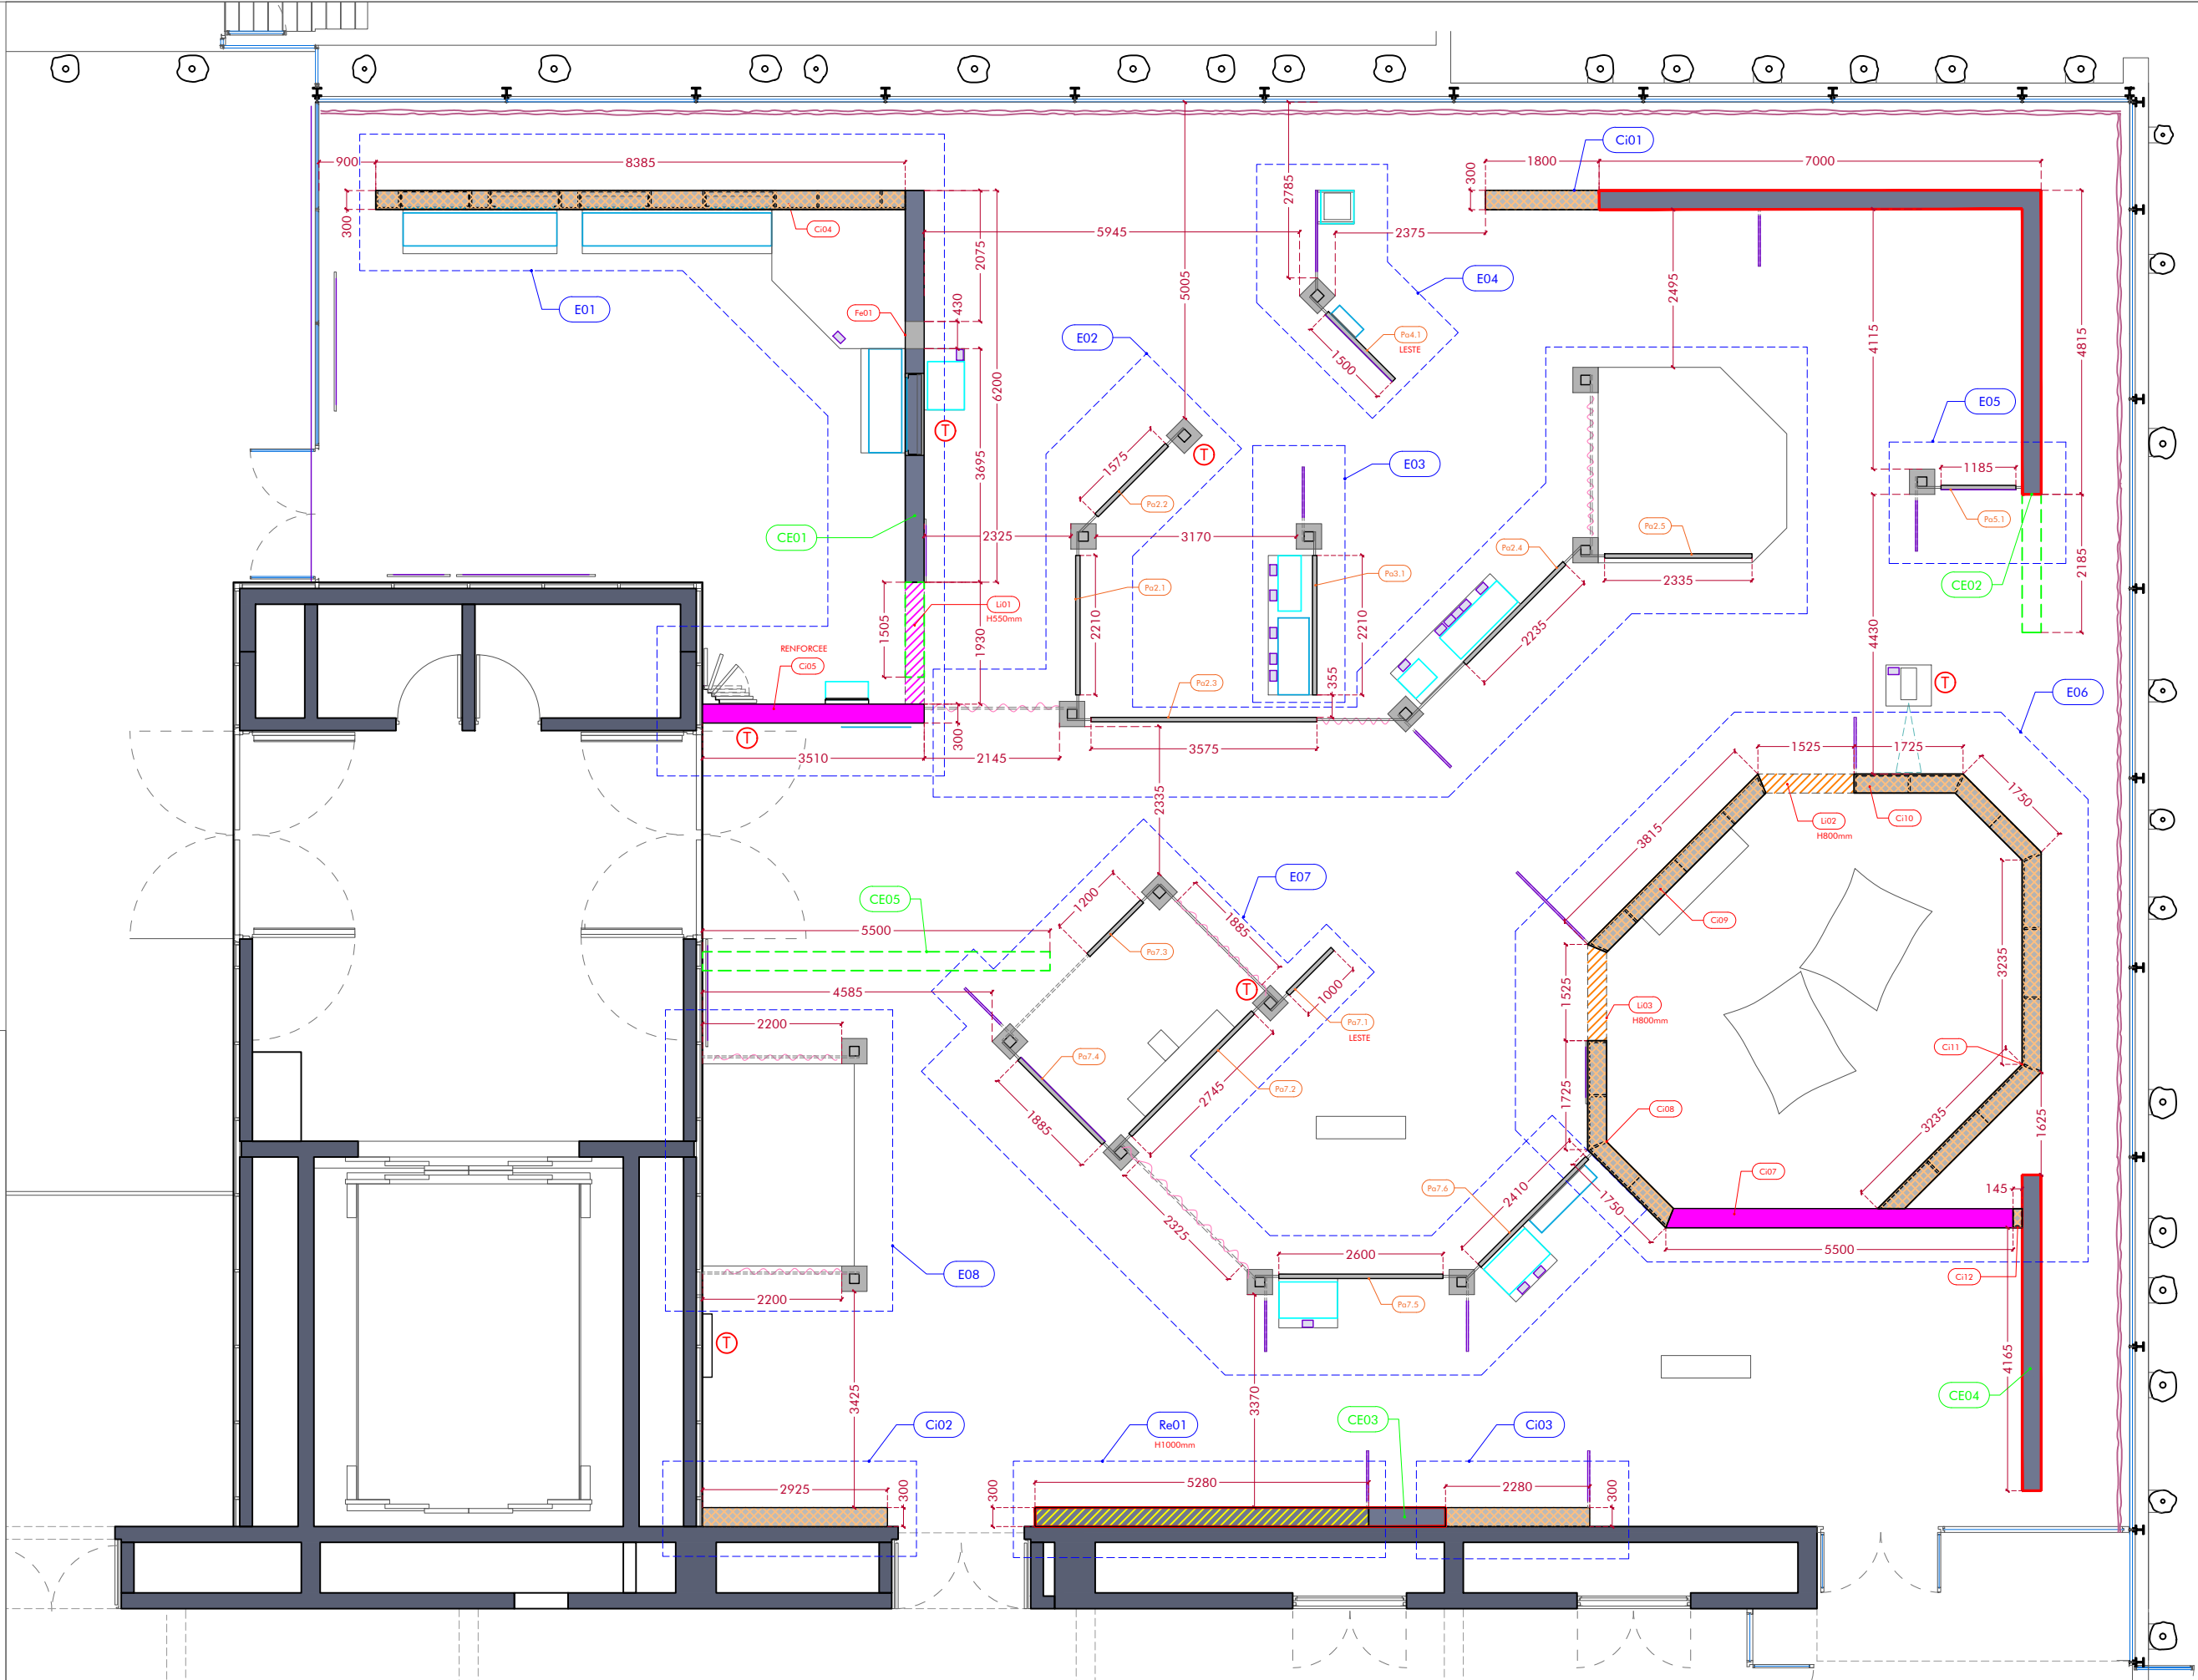



- LEGENDE
- CIMAISES RÉCUPÉRÉES DE L'EXPOSITION PRÉCÉDENTE | H3000mm
 - CIMAISES RÉCUPÉRÉES DE L'EXPOSITION PRÉCÉDENTE A REHAUSSER (SIMPLE FACE)
 - CIMAISE EXISTANTE A DEMONTER H3000mm
 - CIMAISES DOUBLE FACE CONSTRUITE A PARTIR DE MATERIAUX RECUPERES H3000mm
 - CIMAISE SIMPLE FACE H3000mm
 - LINTEAU DOUBLE FACE
 - LINTEAU SIMPLE FACE
 - TRAPPE

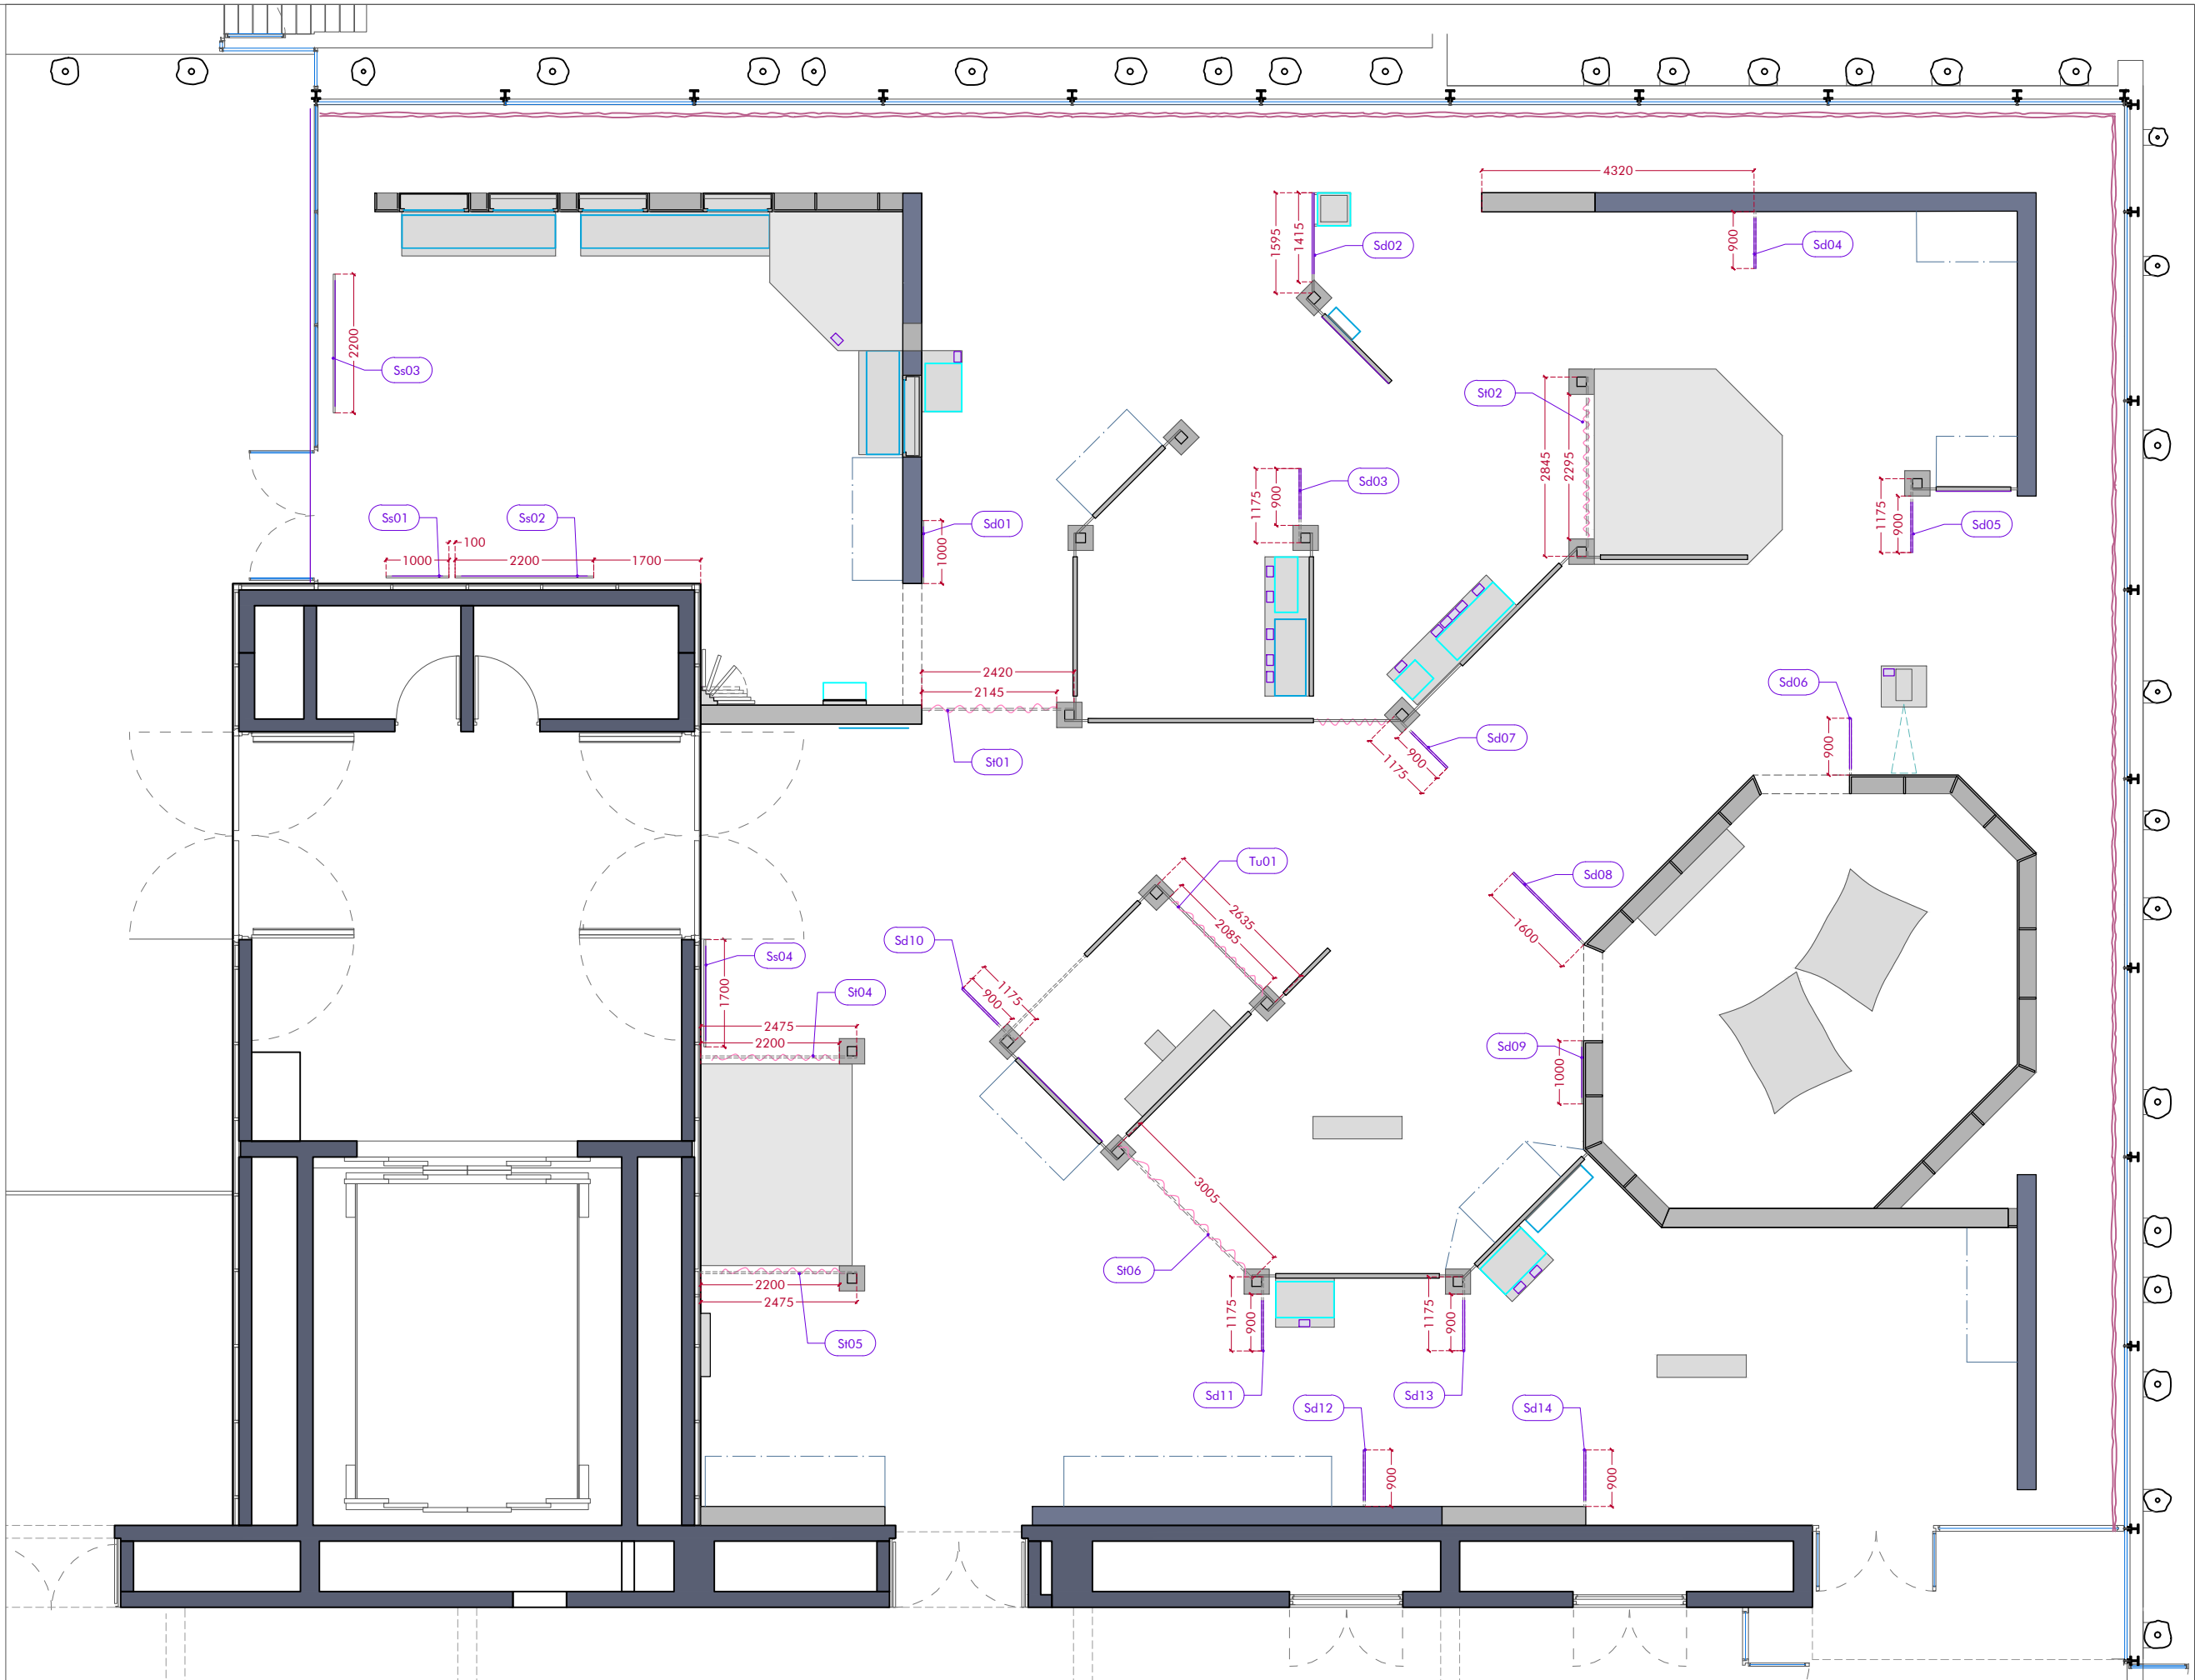

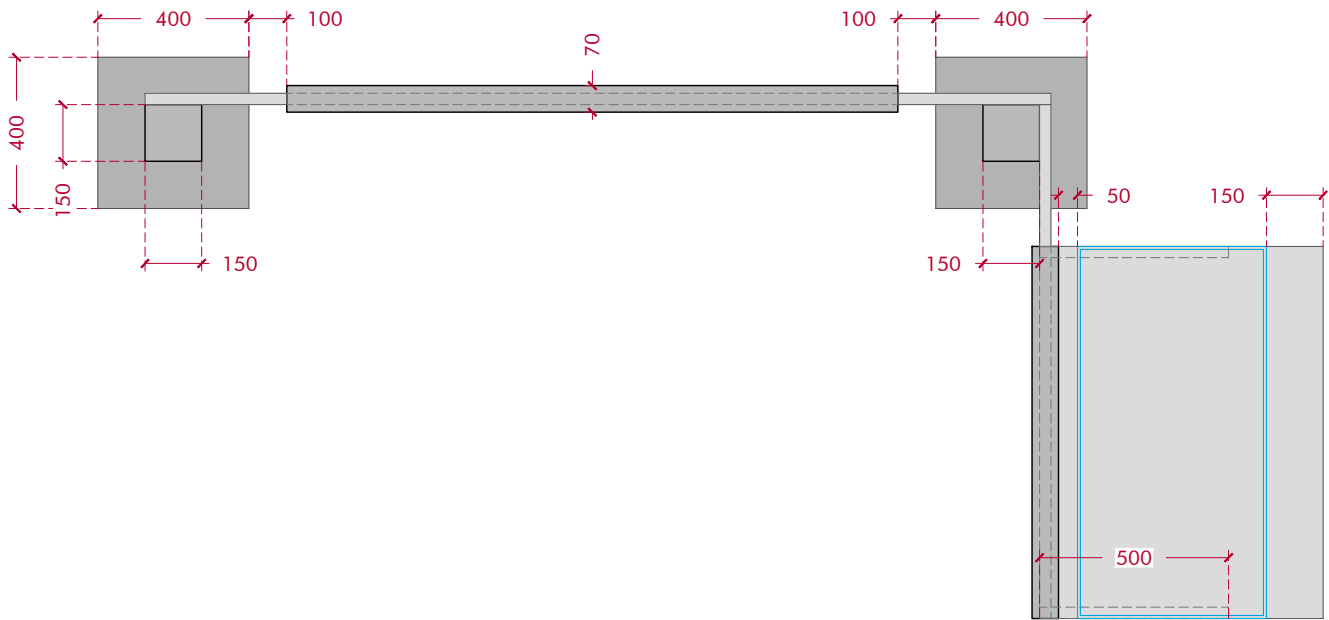


COUPE DE PRINCIPE POTEAU


COUPE DE PRINCIPE PANNEAUX D'ACCROCHAGE / VITRINES

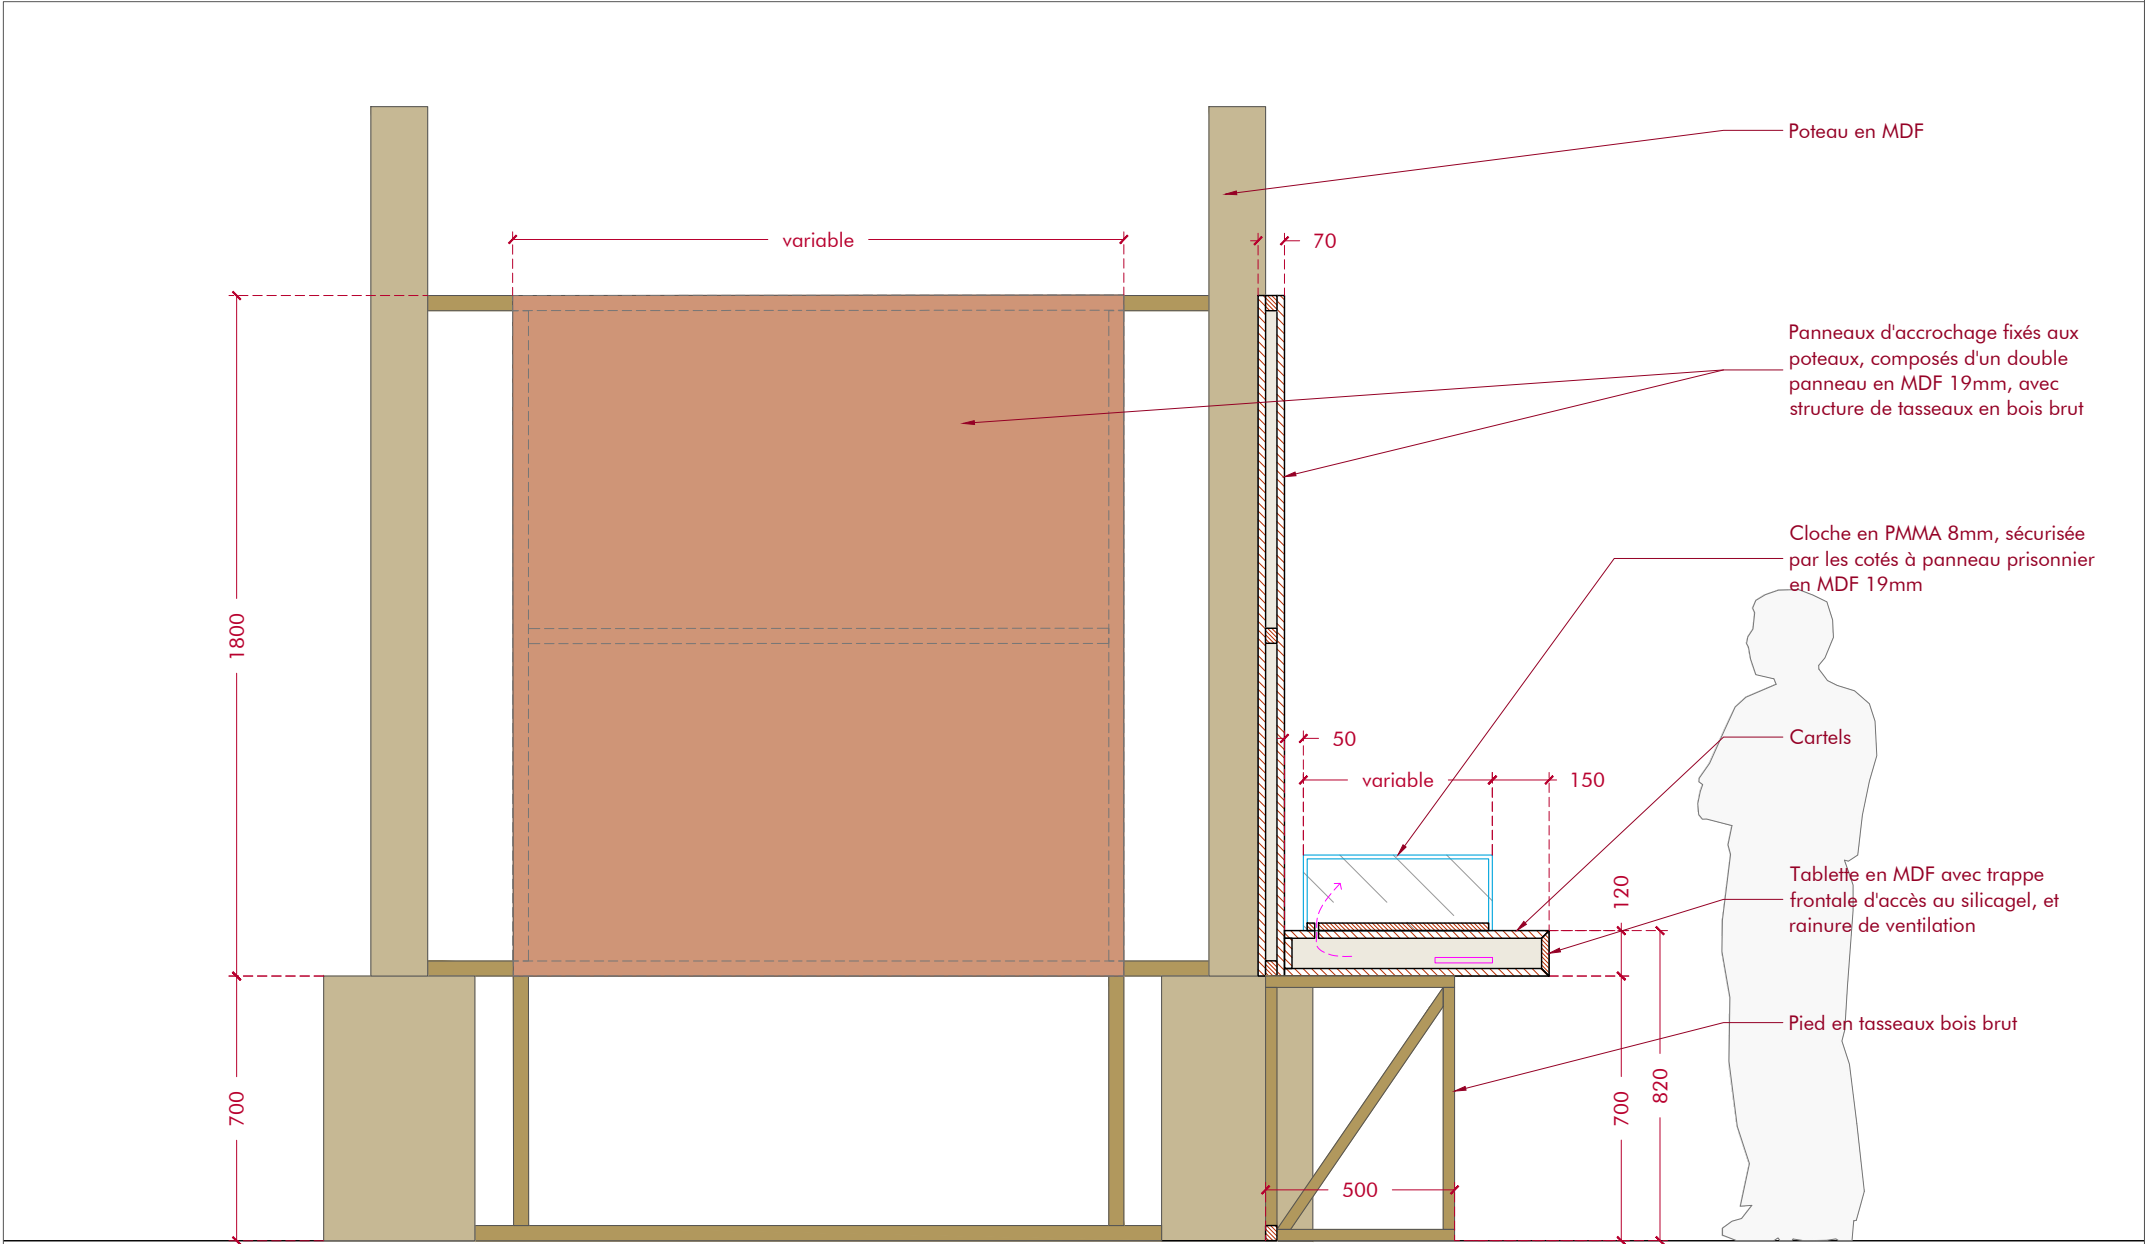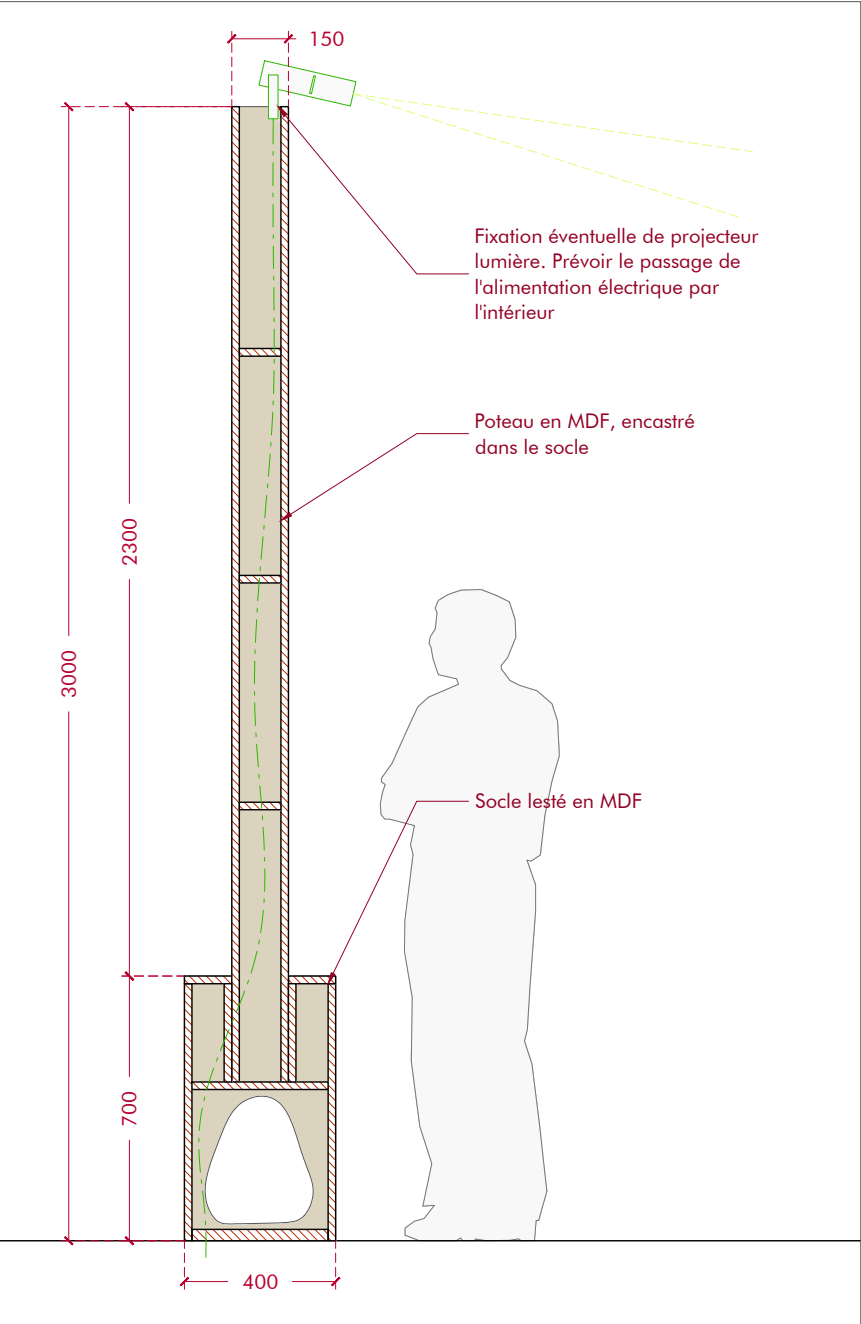


PANNEAU D'ACCROCHAGE SIMPLE FACE

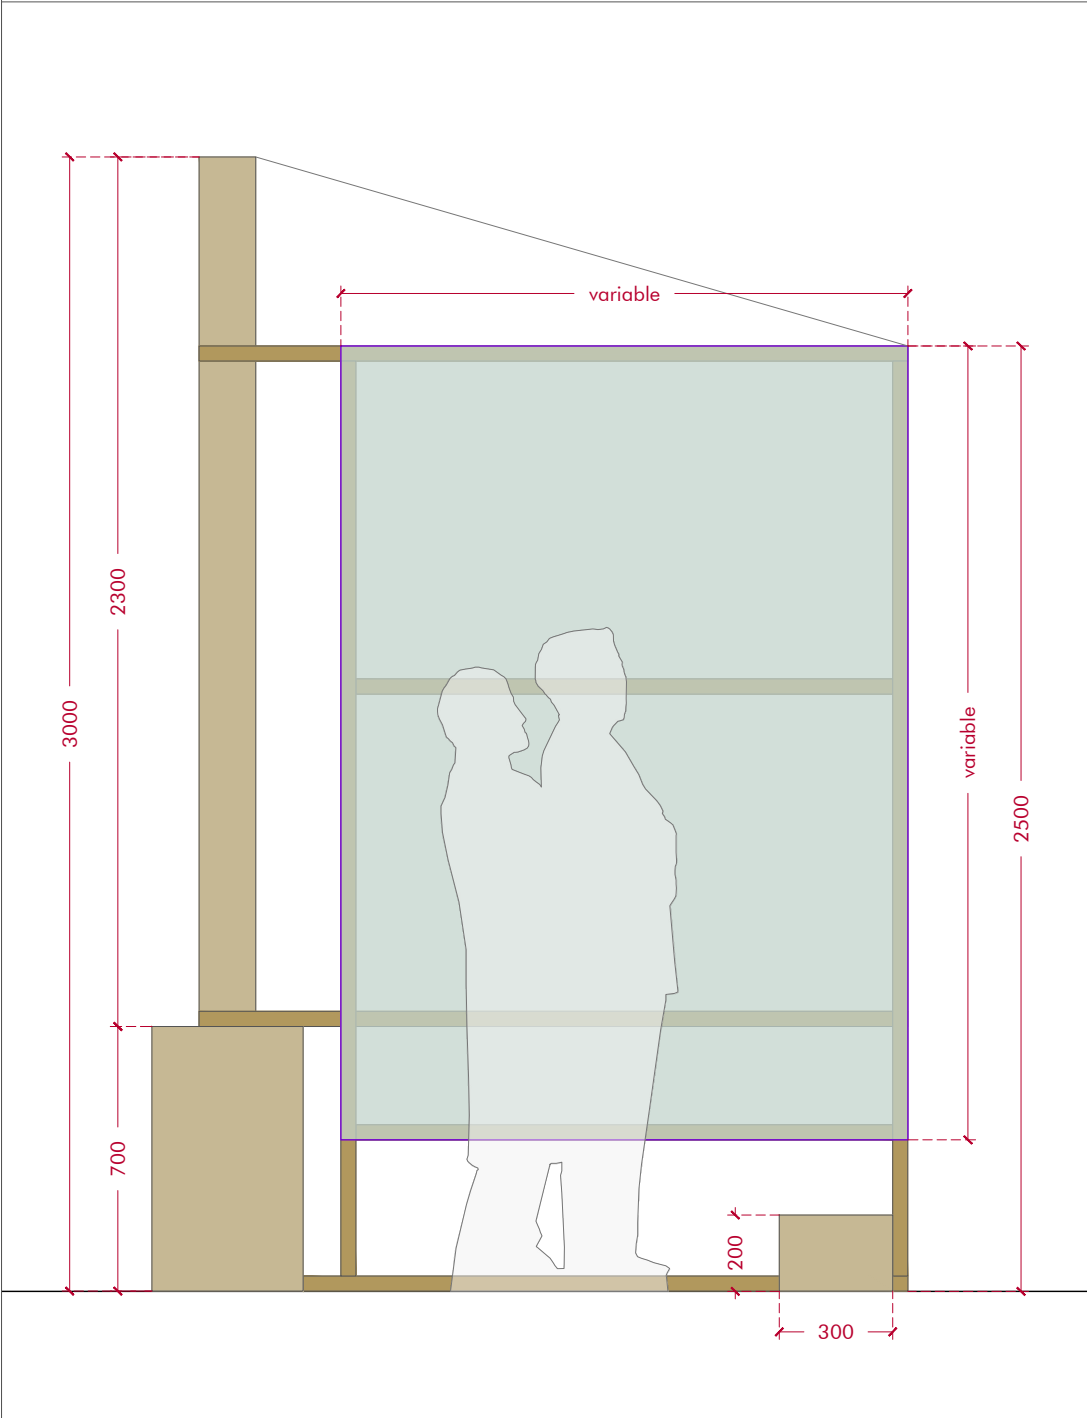


COUPE DE PRINCIPE

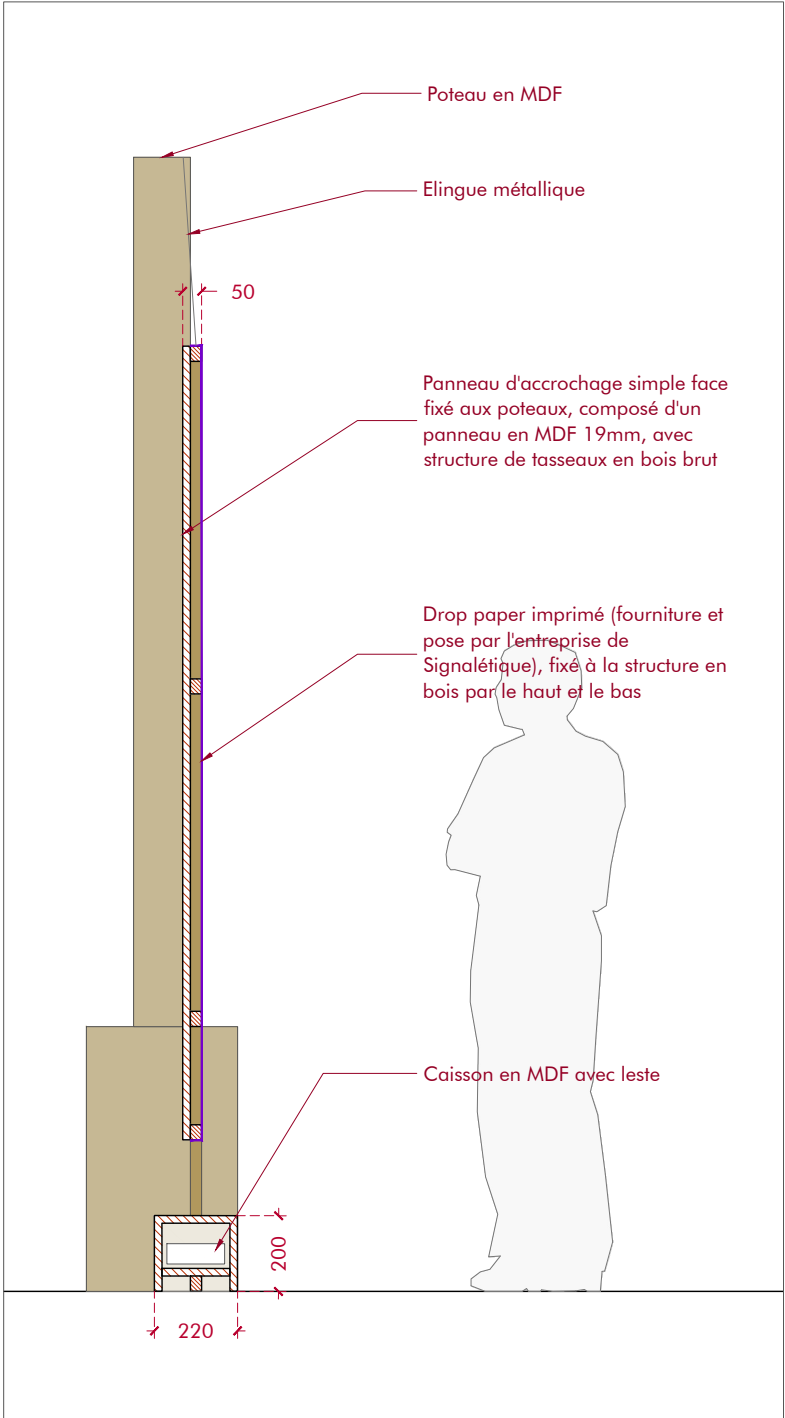


COUPE DE PRINCIPE STRUCTURE DROP

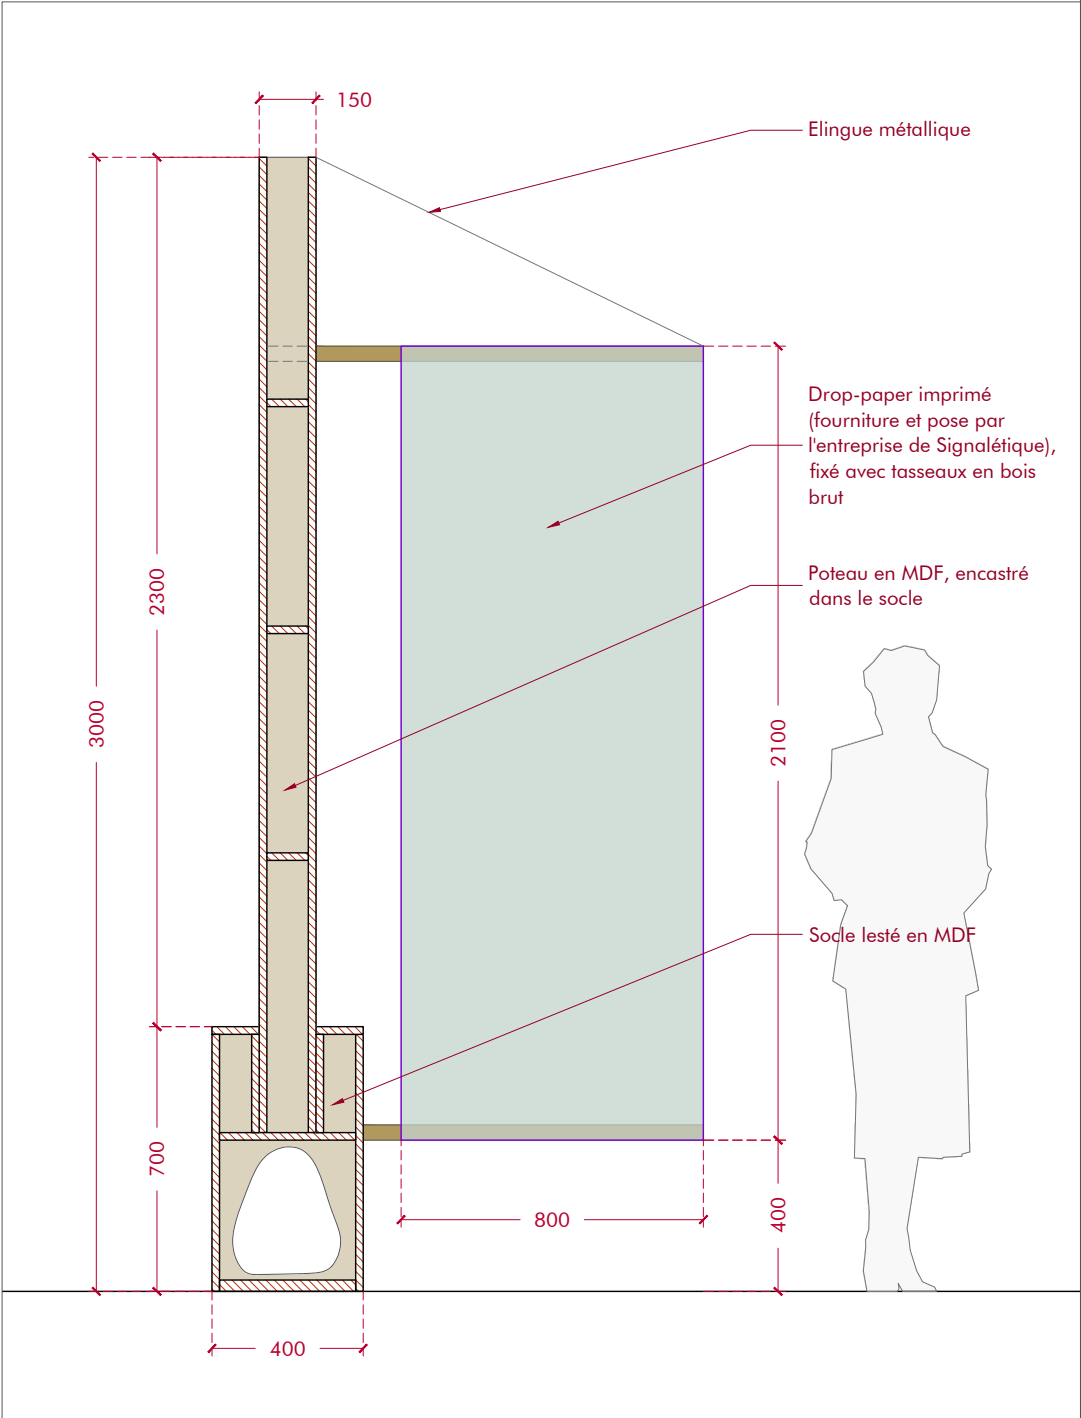


COUPE DE PRINCIPE INTEGRATION AUDIODISUEL

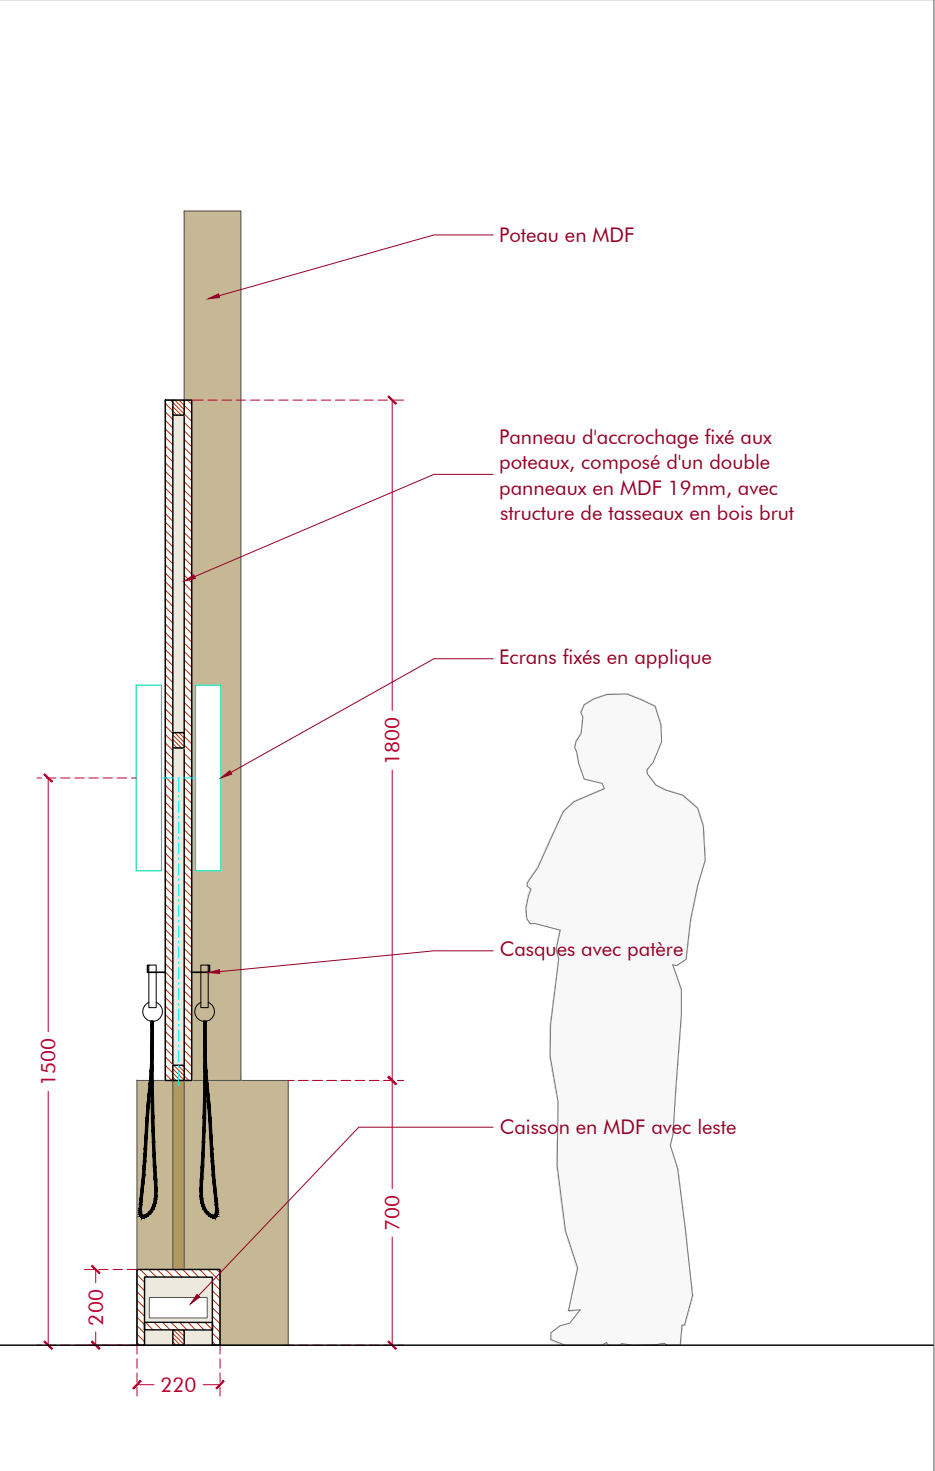


VUE FRONTALE INTEGRATION AUDIOVISUEL

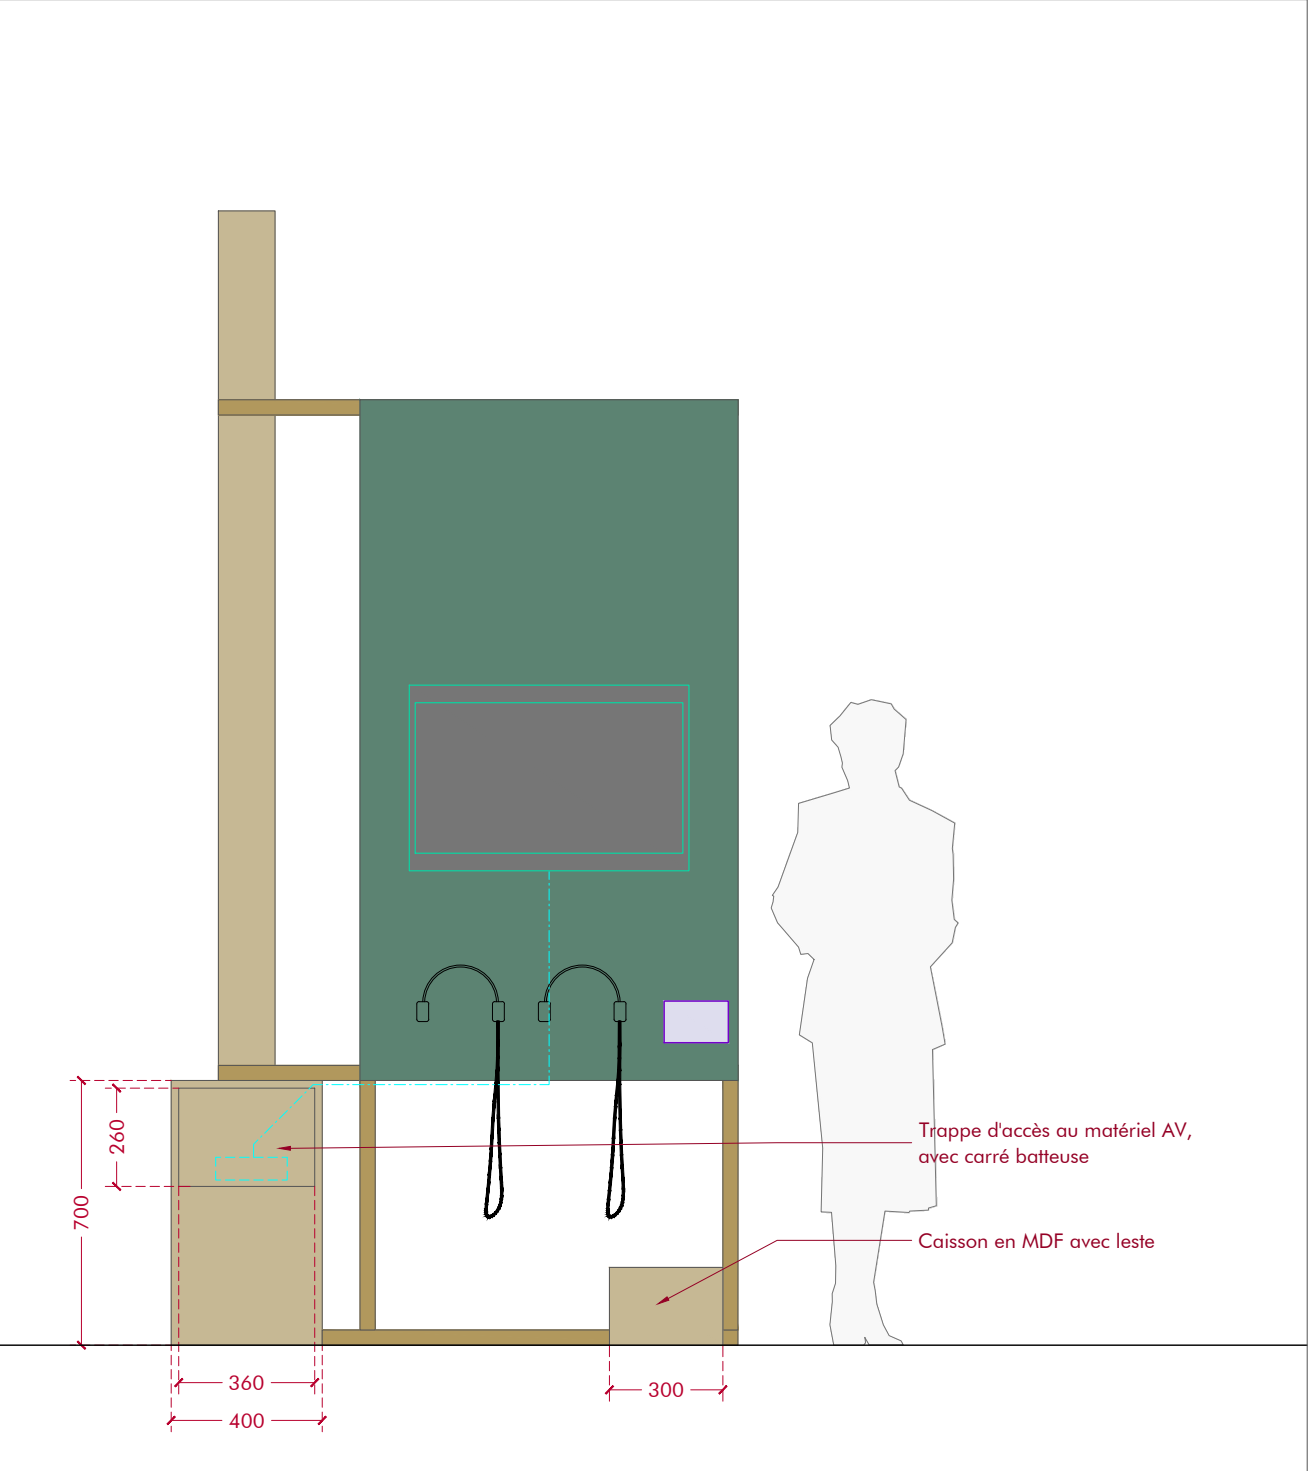


STRUCTURE TULLE


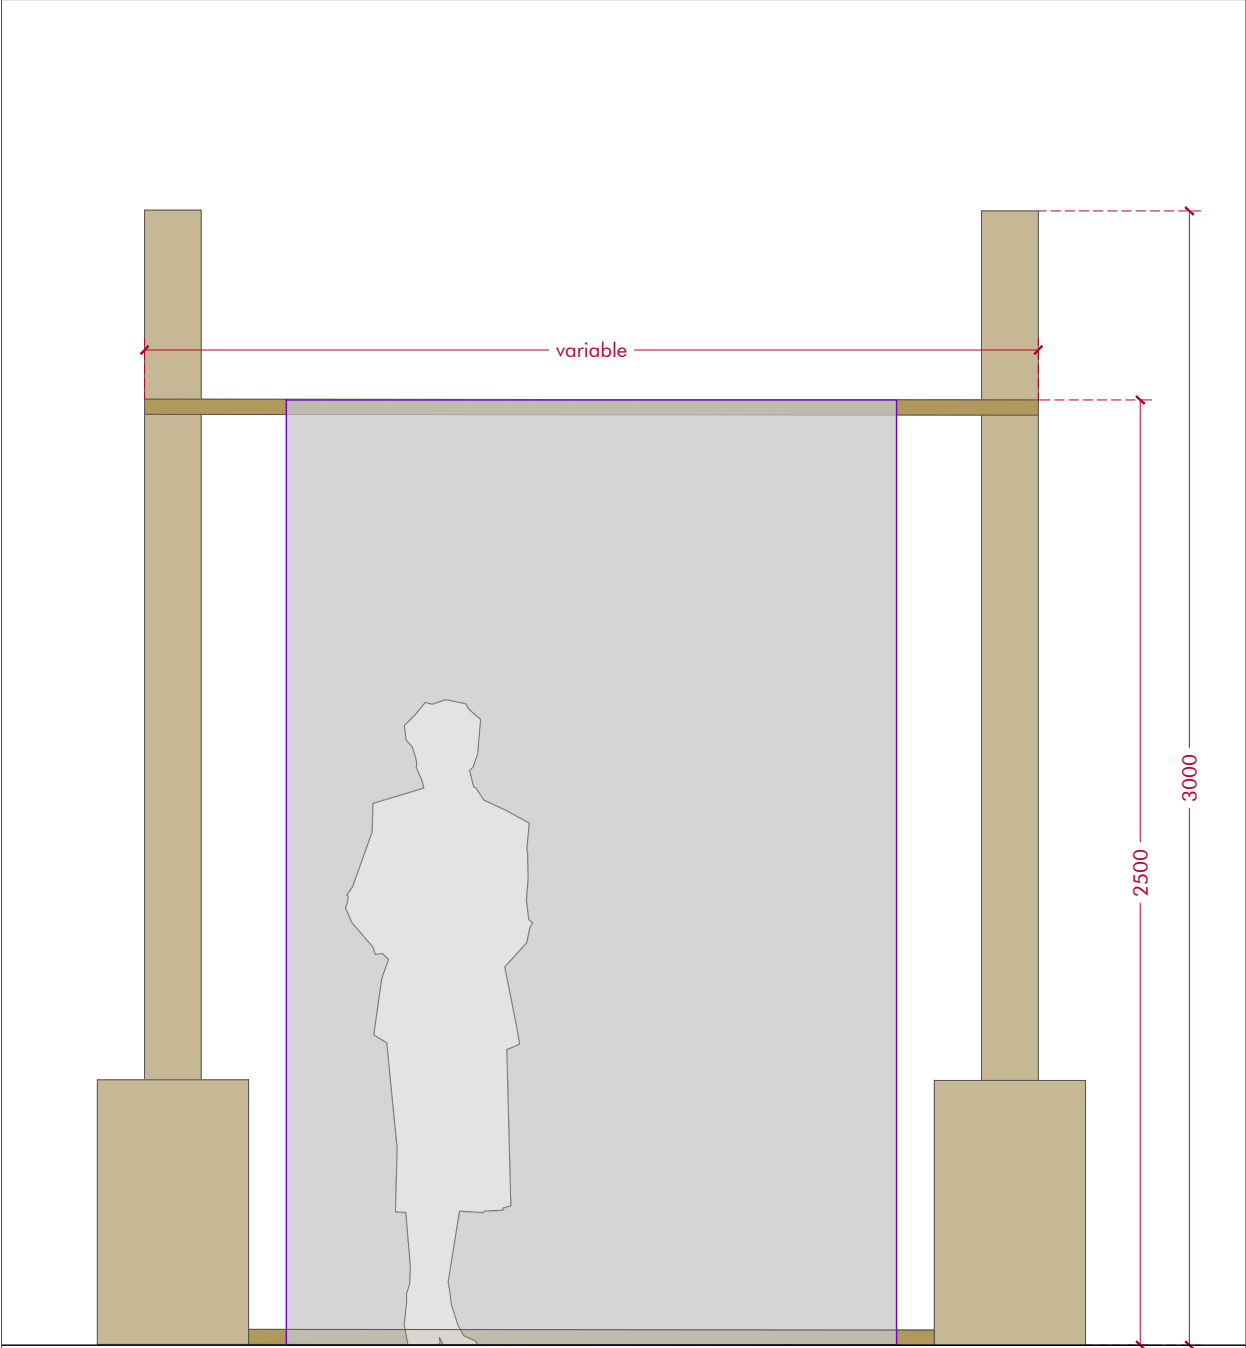


COUPE DE PRINCIPE STRUCTURE TULLE

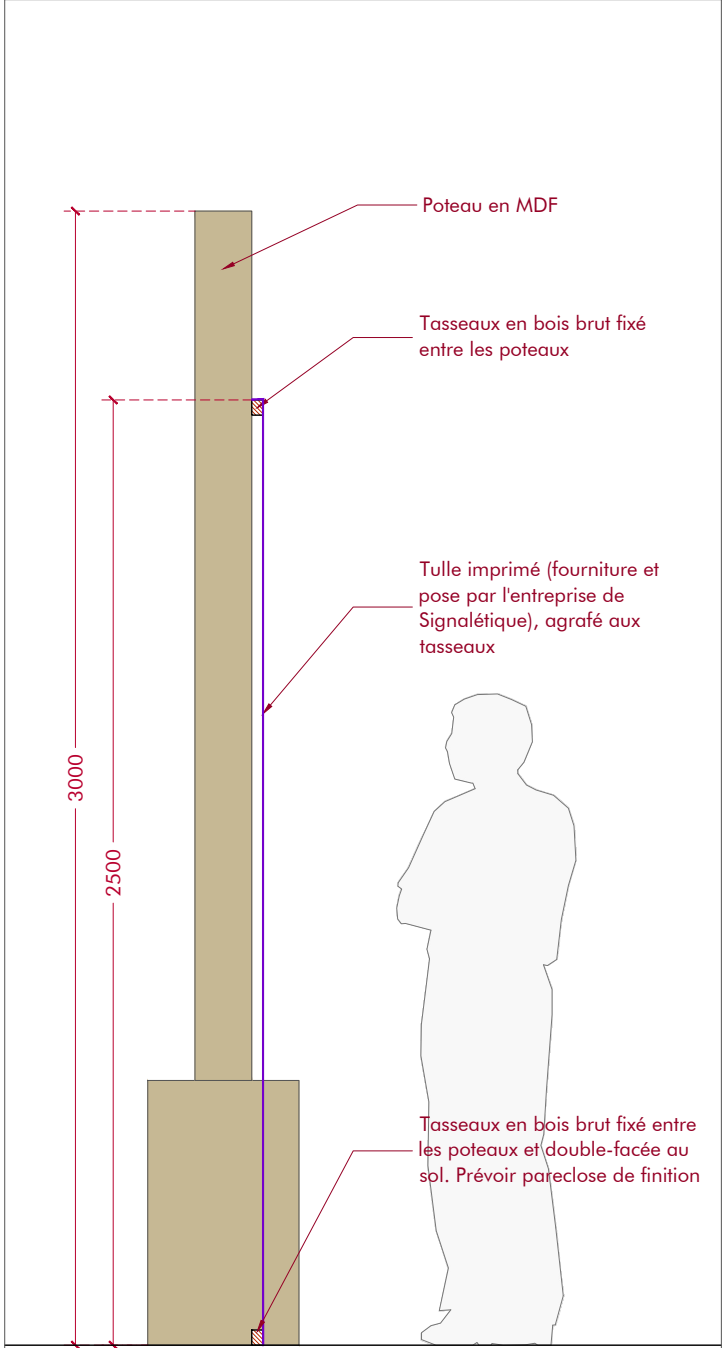


STRUCTURE DROP SUSPENDUE



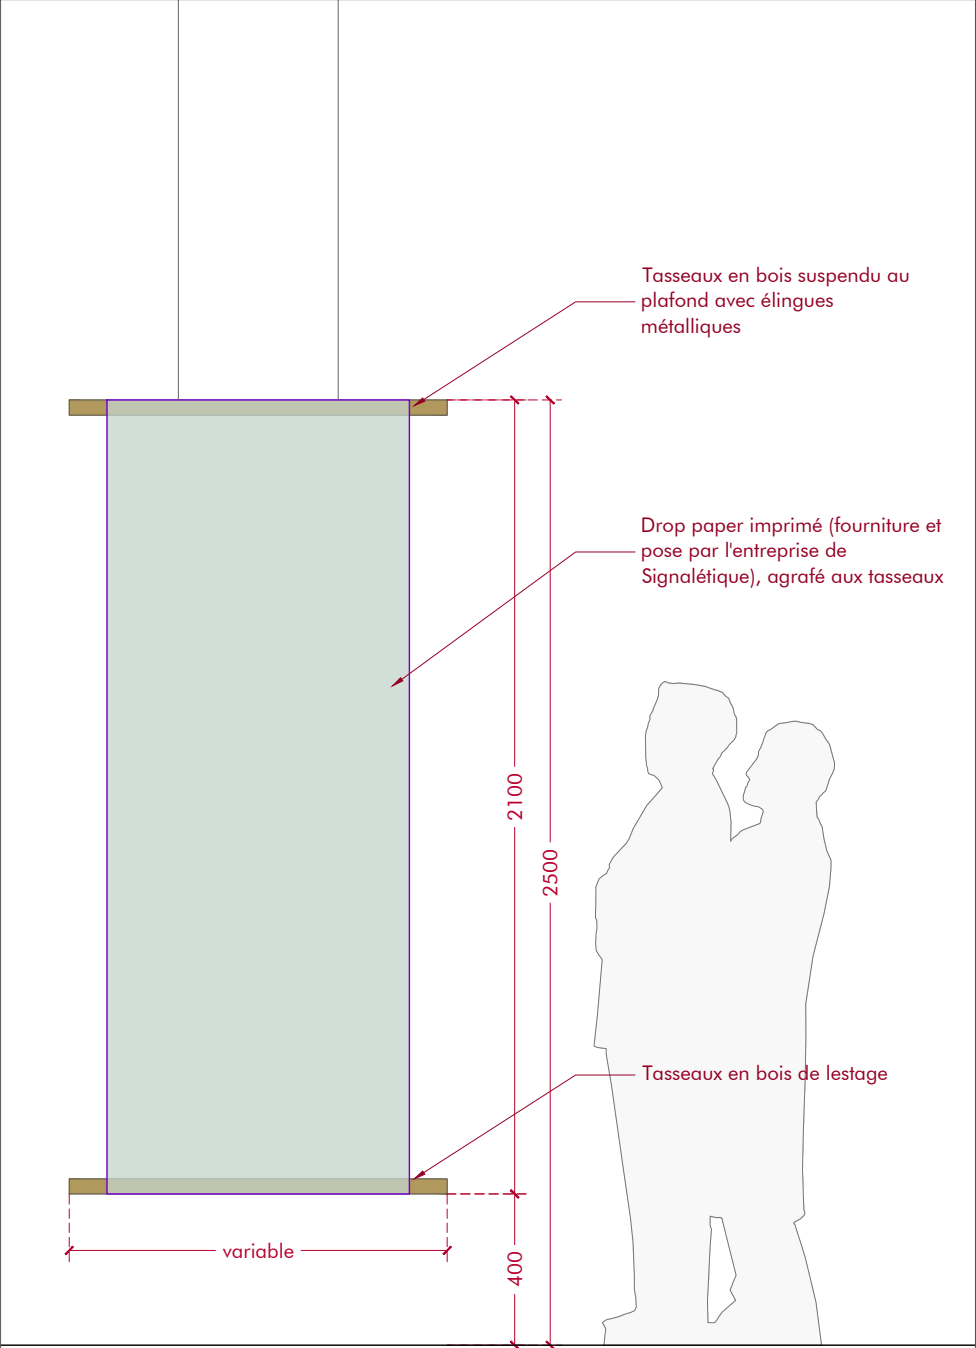


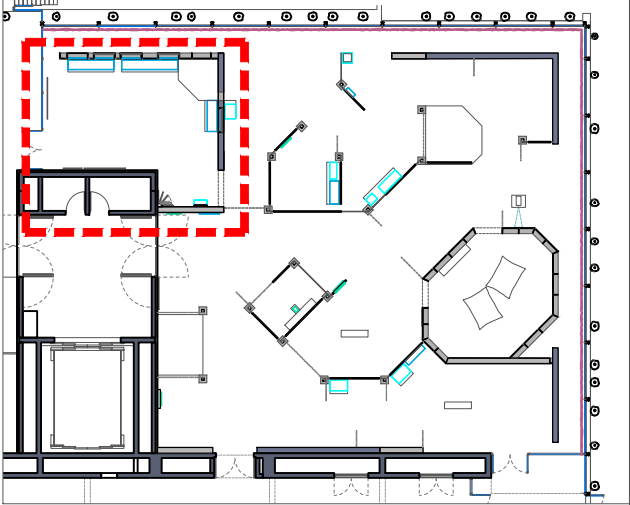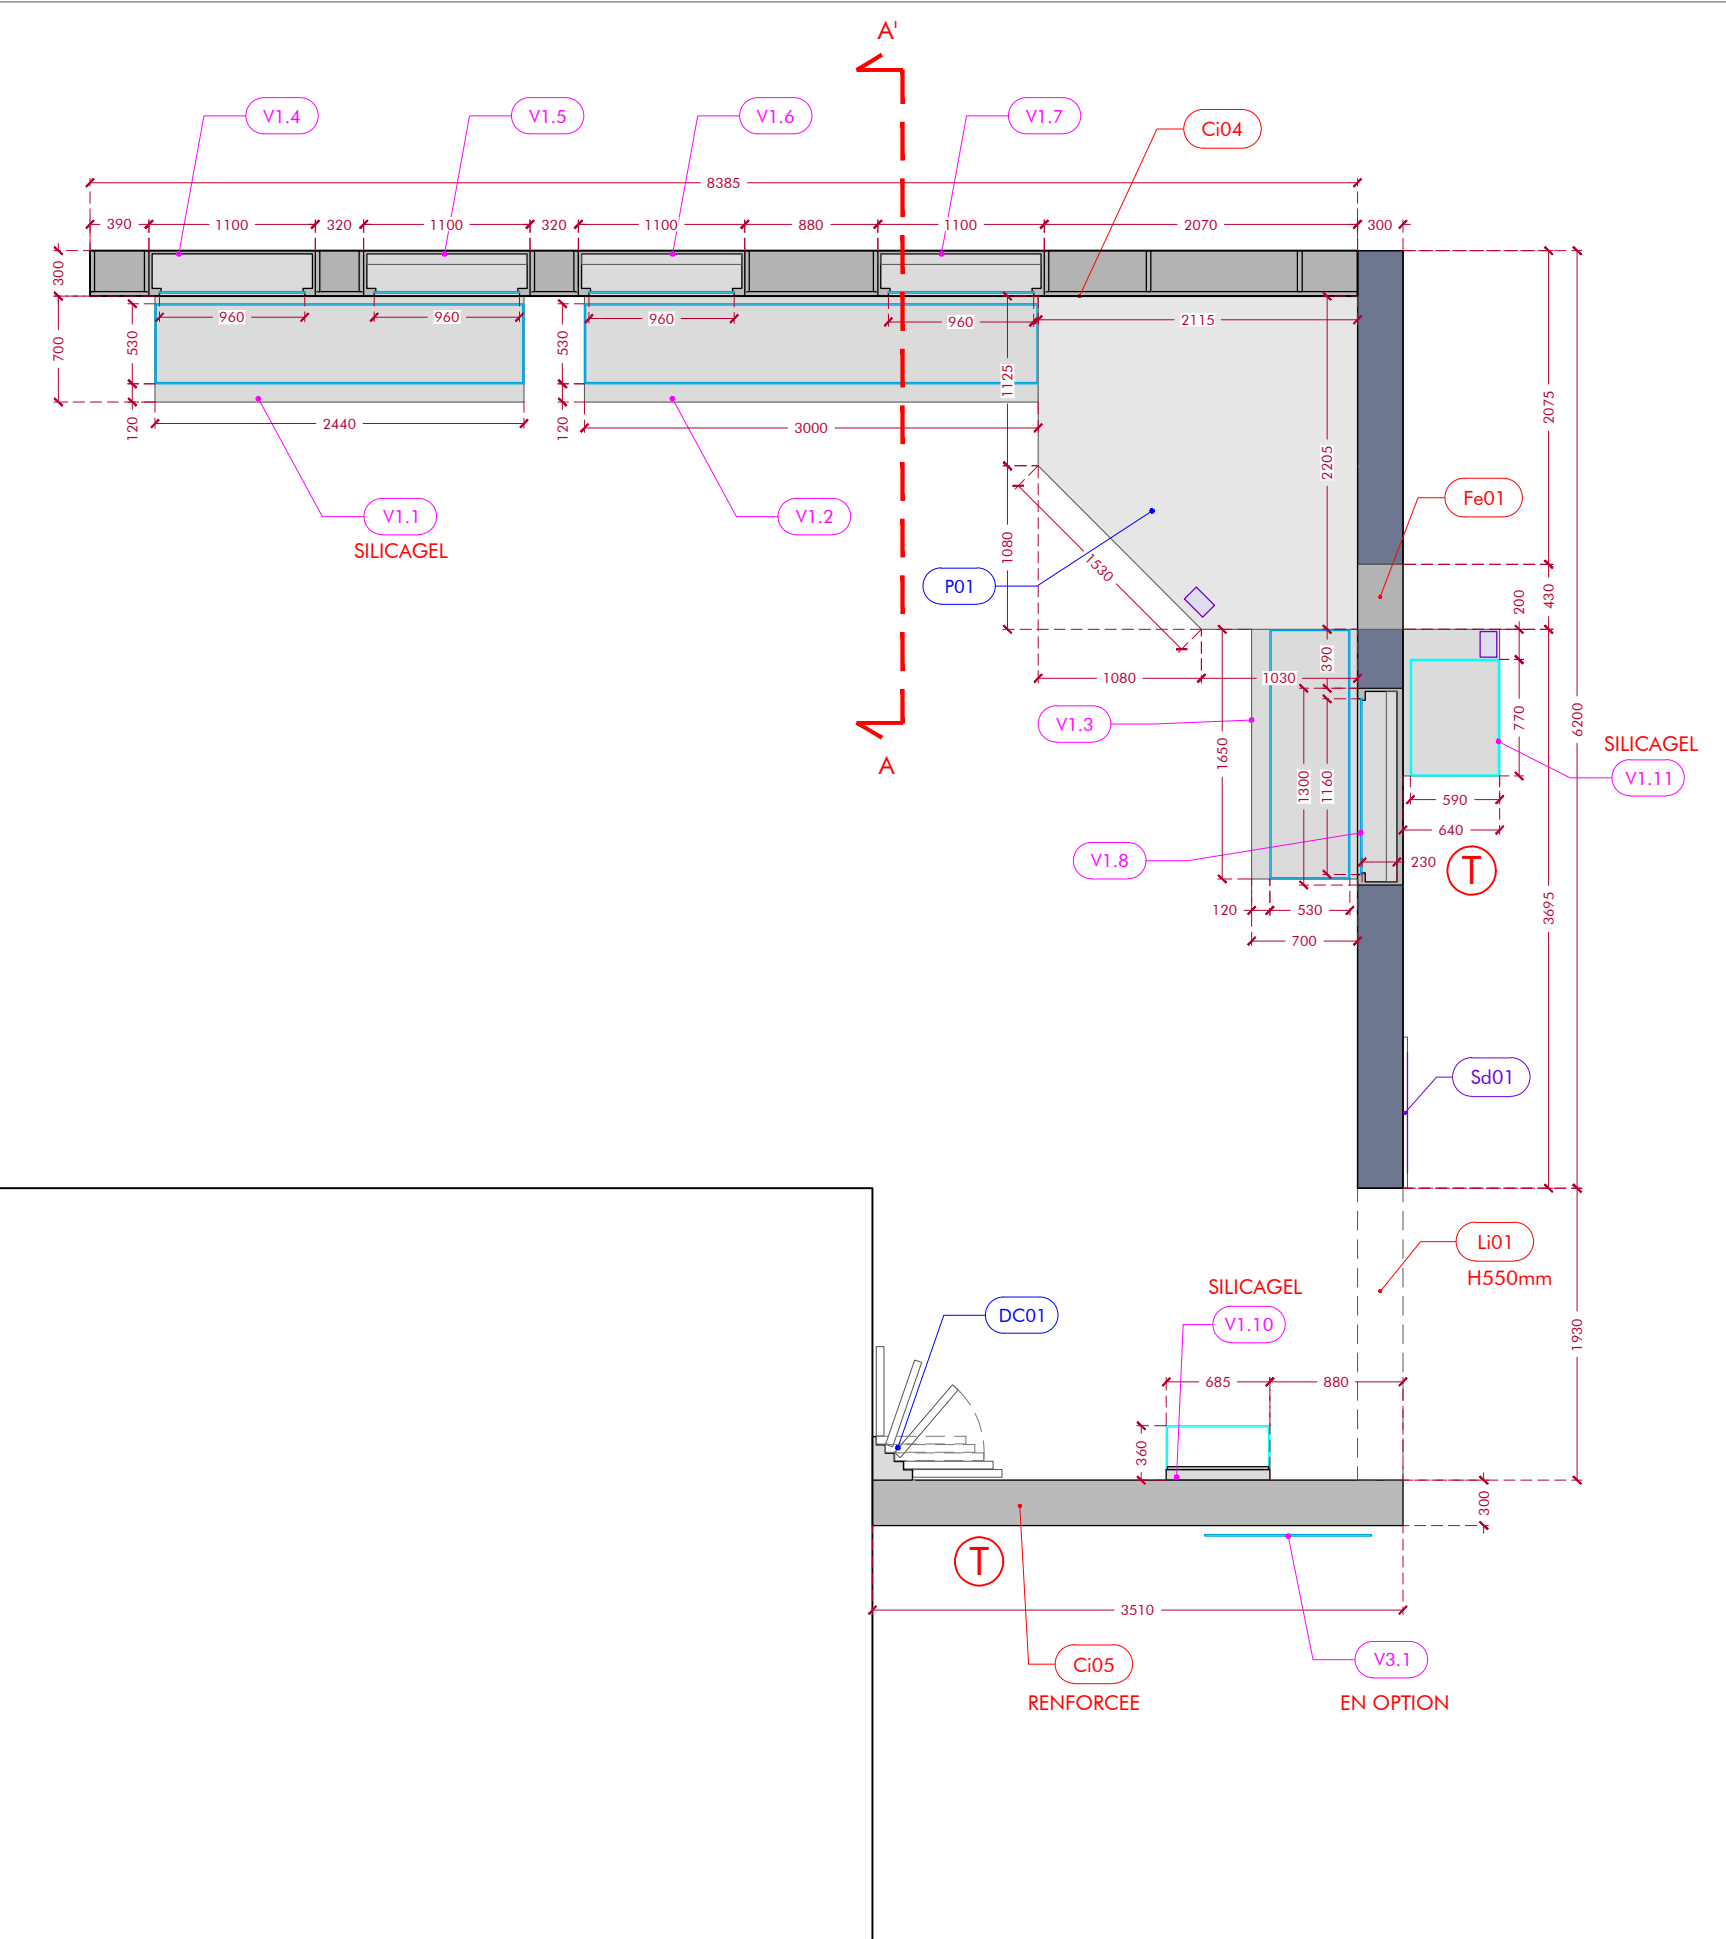

COUPE DE PRINCIPE AA' | E:1/20

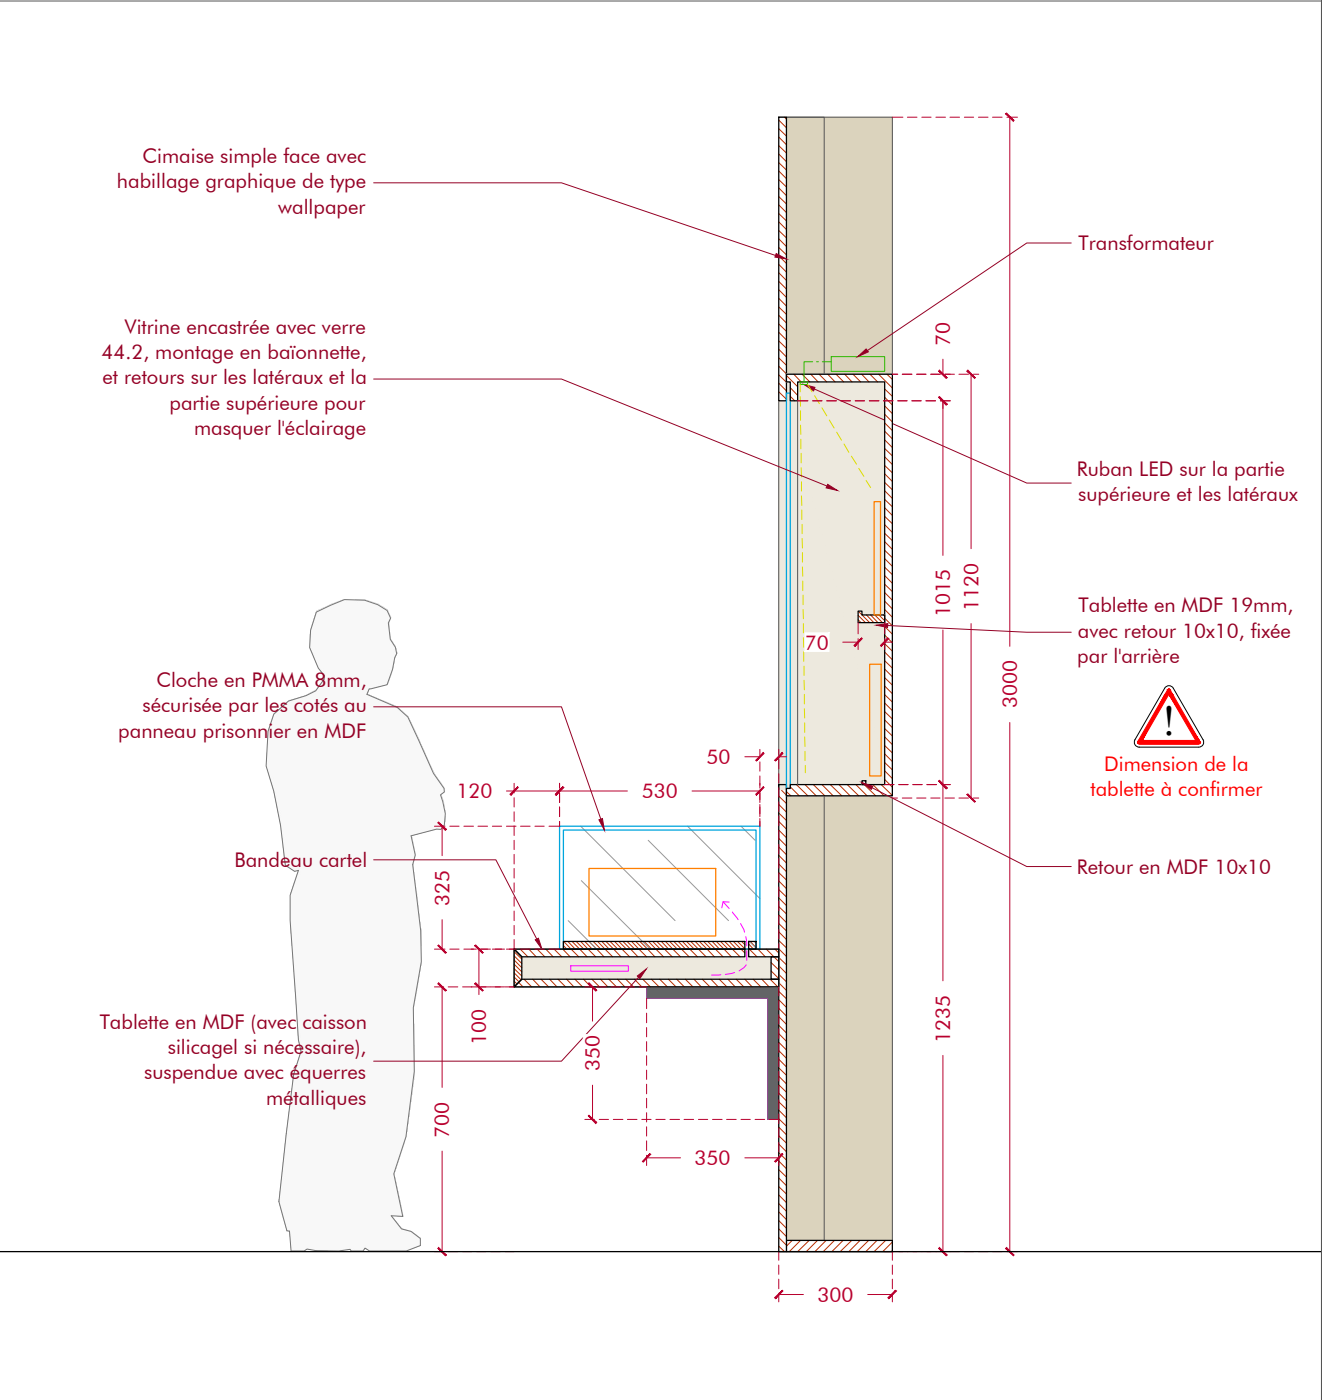


COUPE BB' | E:1/20

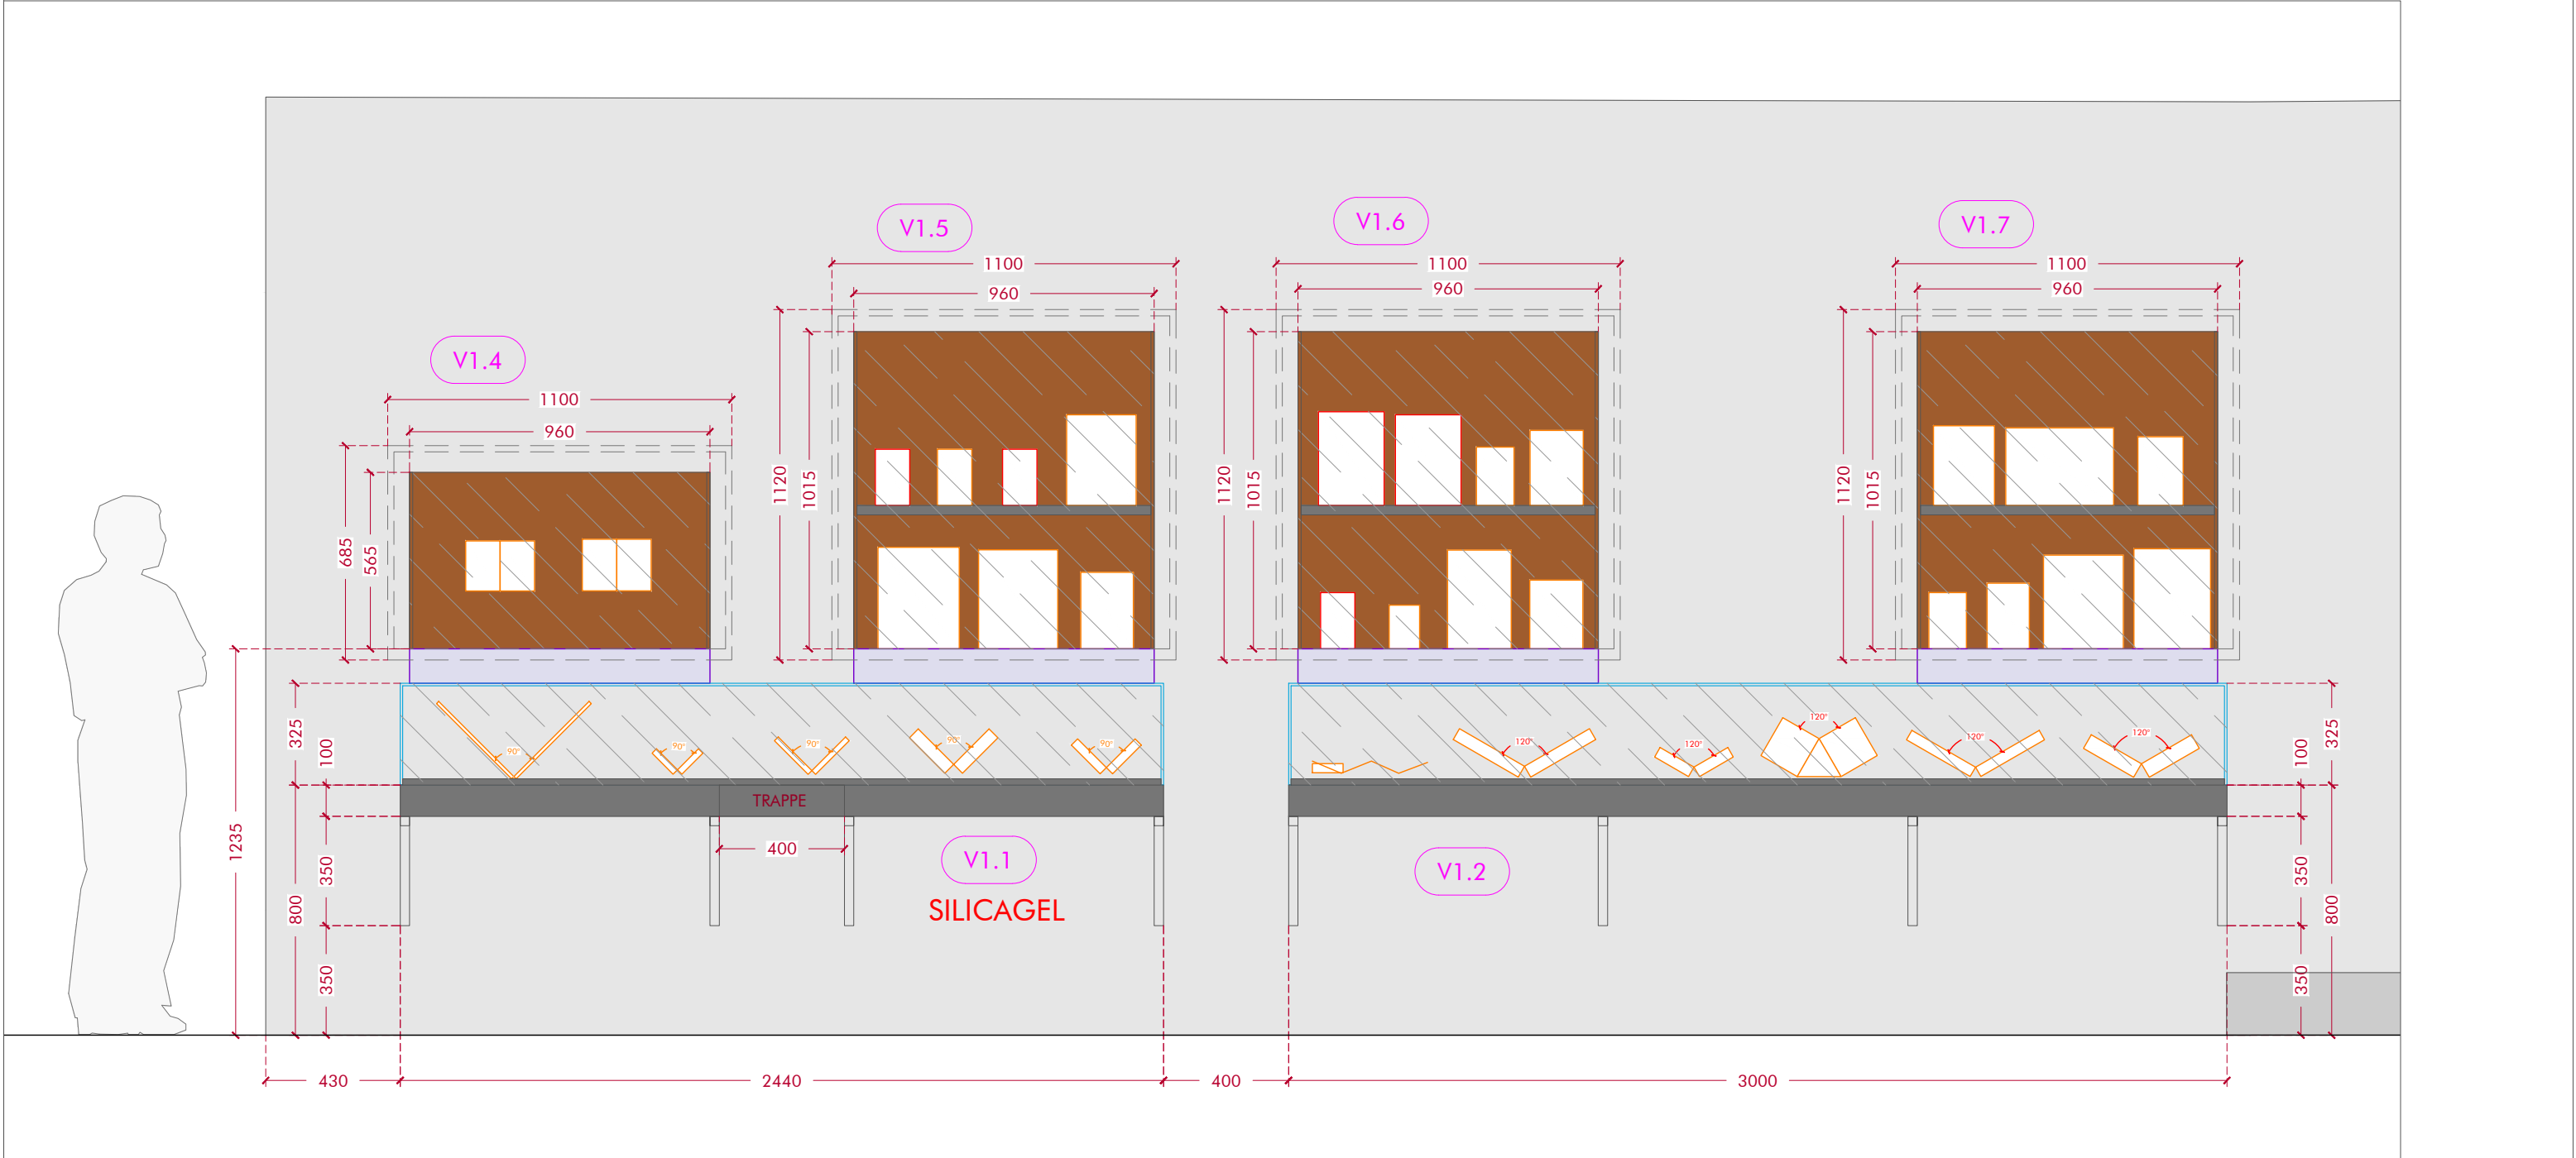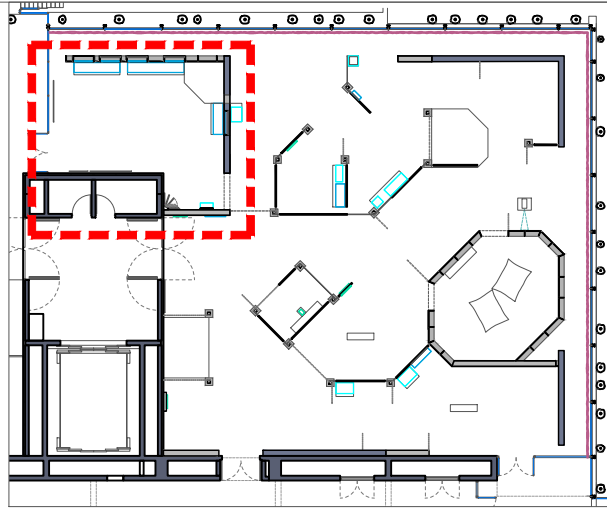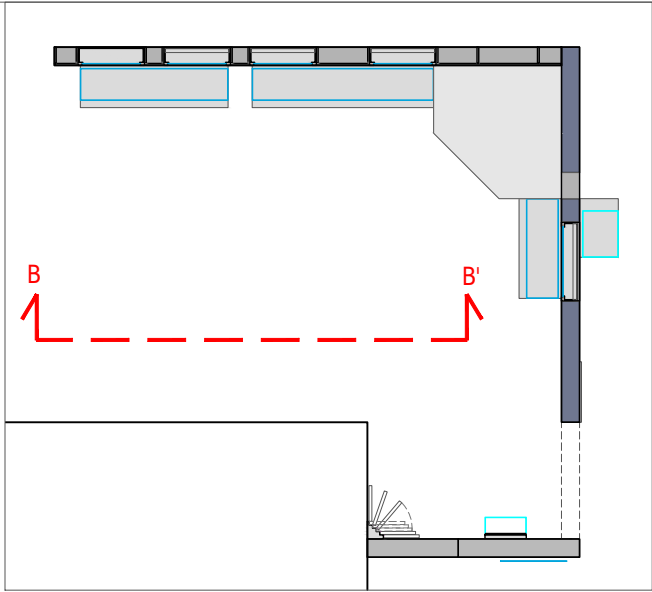





COUPE TRANSVERSALE

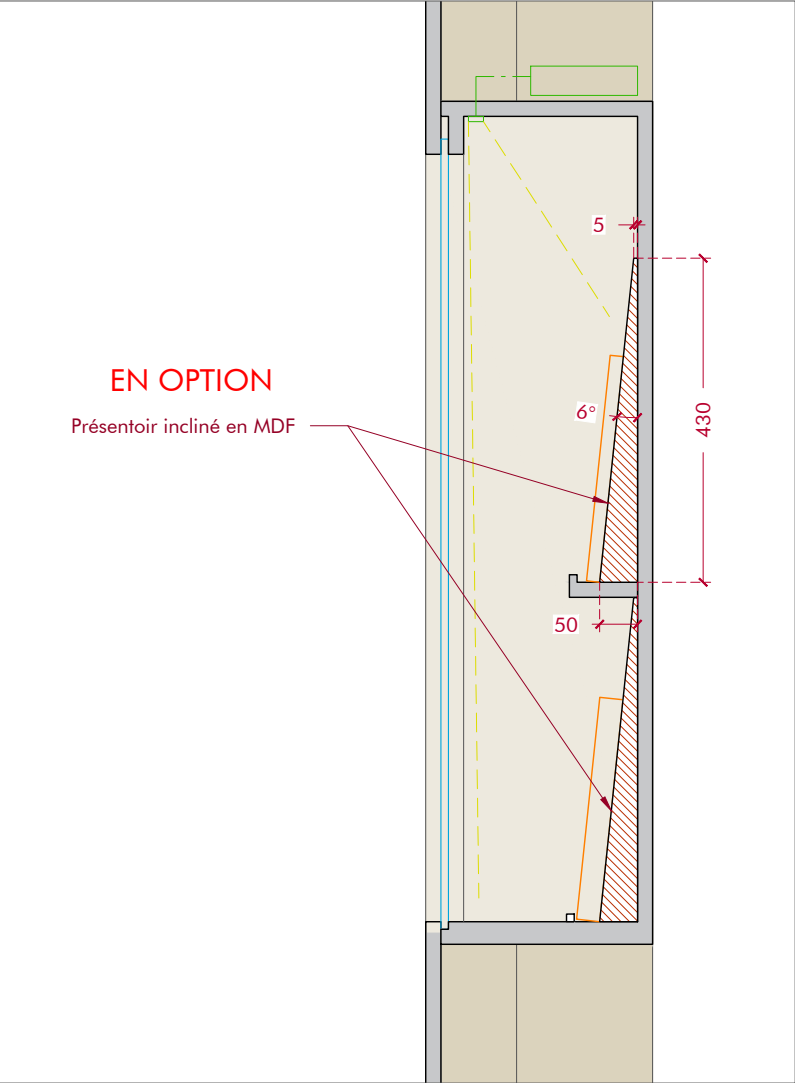



COUPE LONGITUDINALE

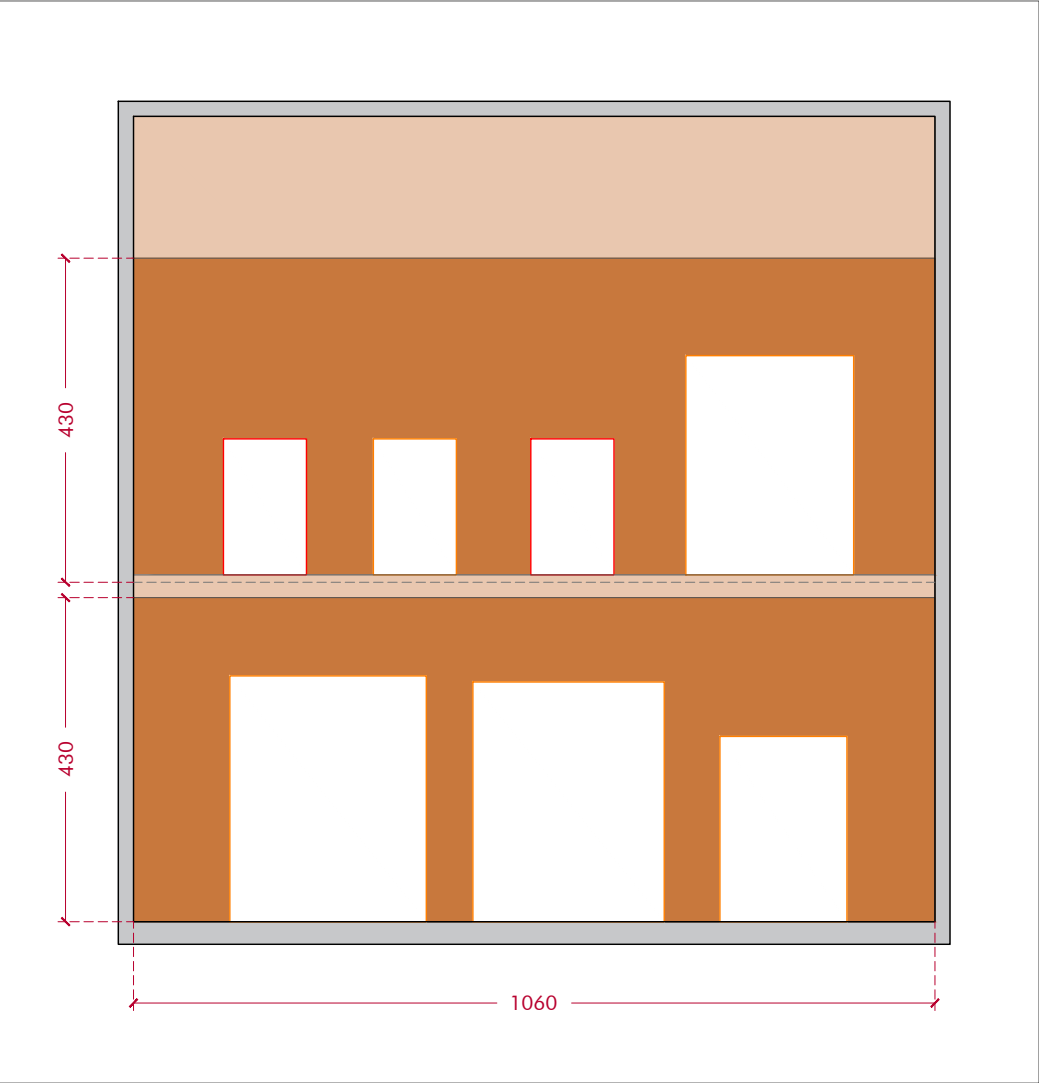

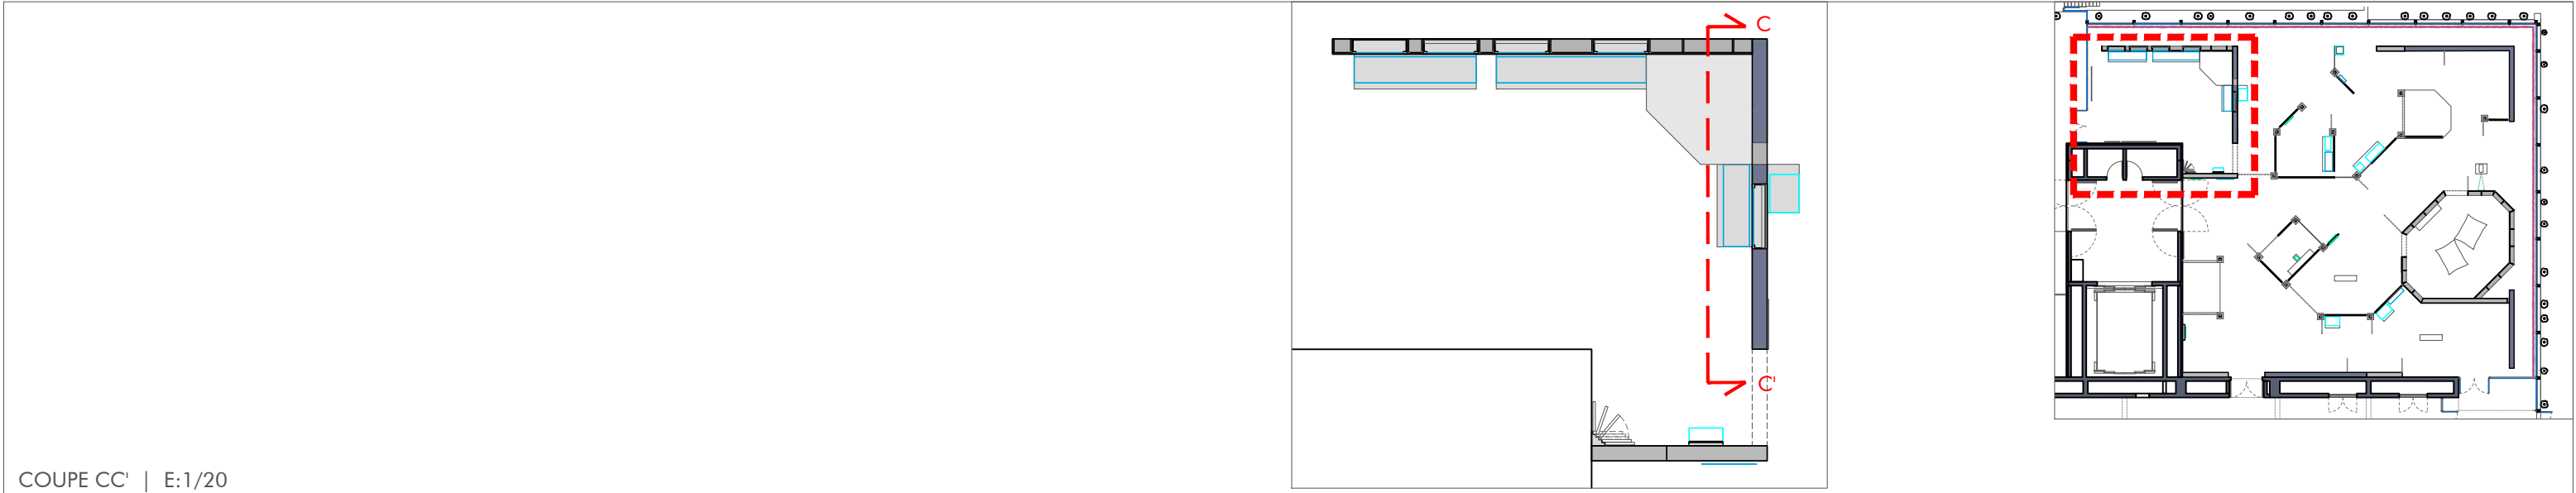

COUPE CC' | E:1/20



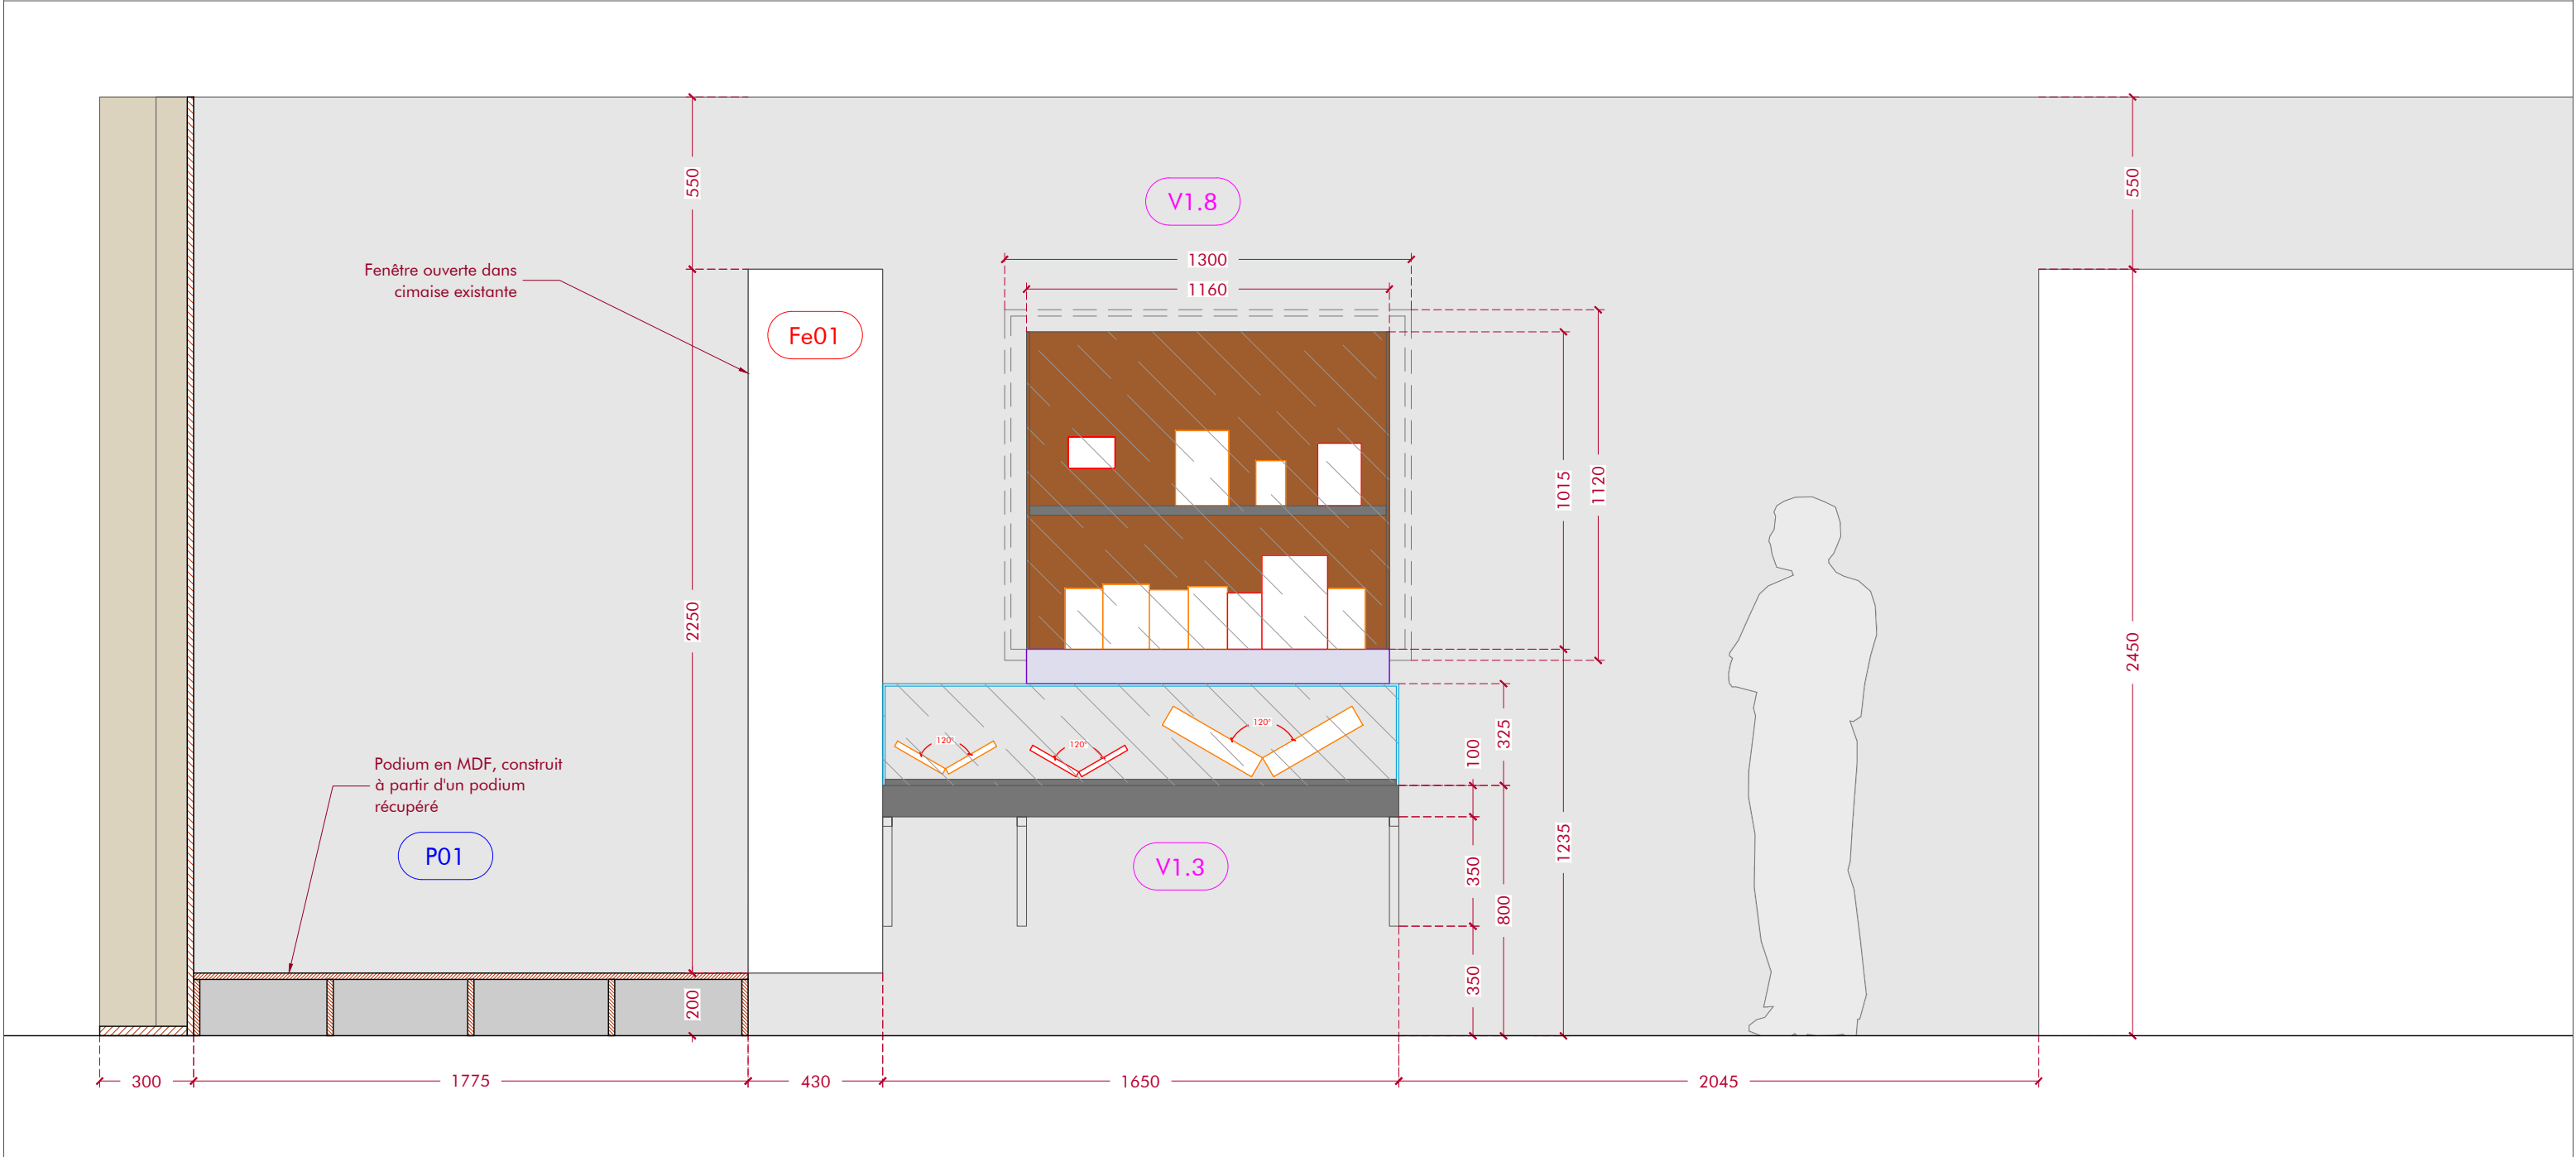


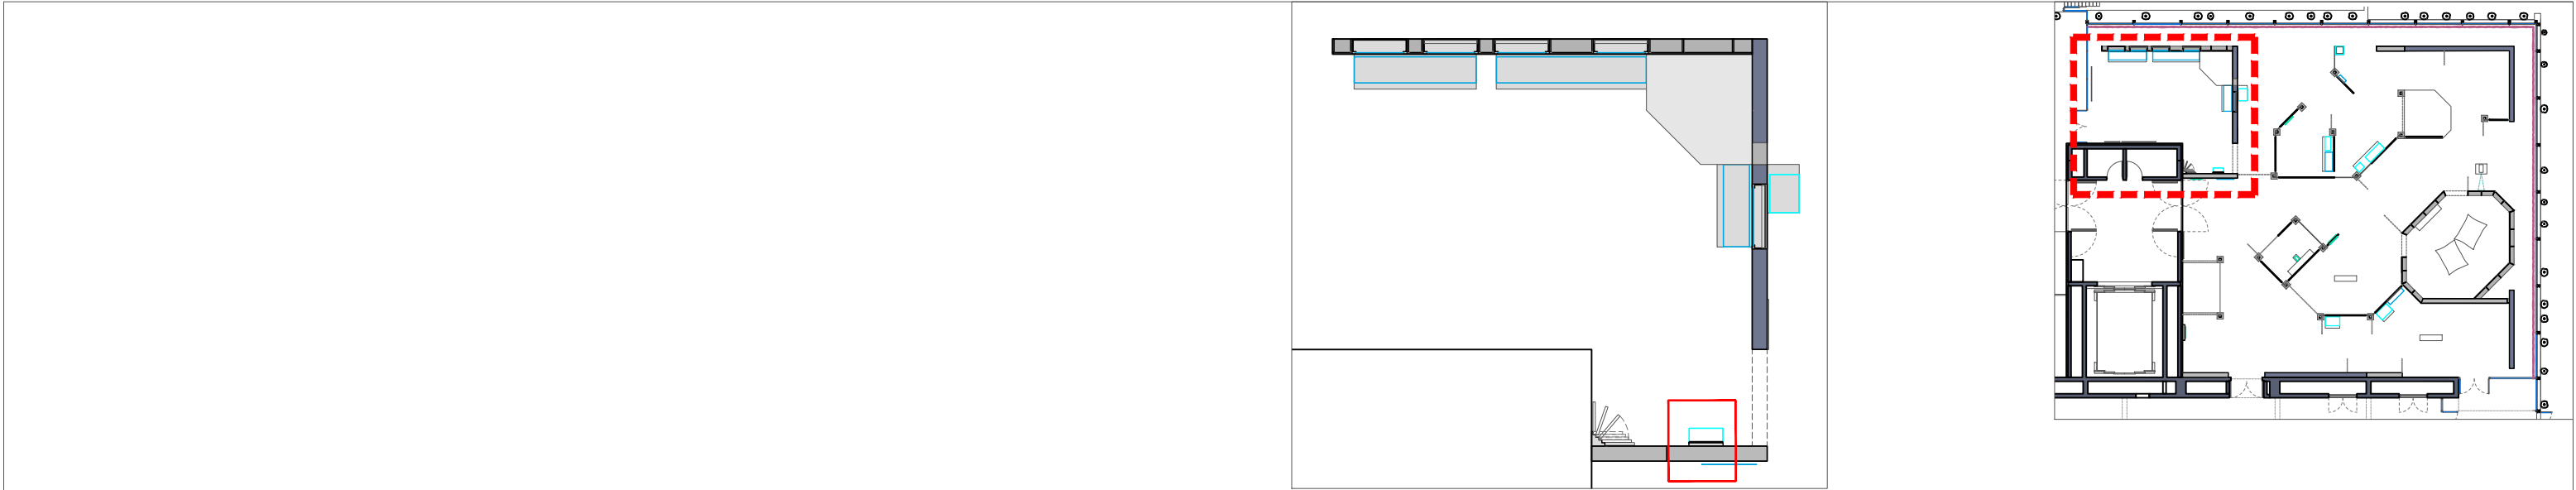

VUE FRONTALE | E:1/20

VUE LATÉRALE | E:1/20




COUPE DE PRINCIPE | E:1/20

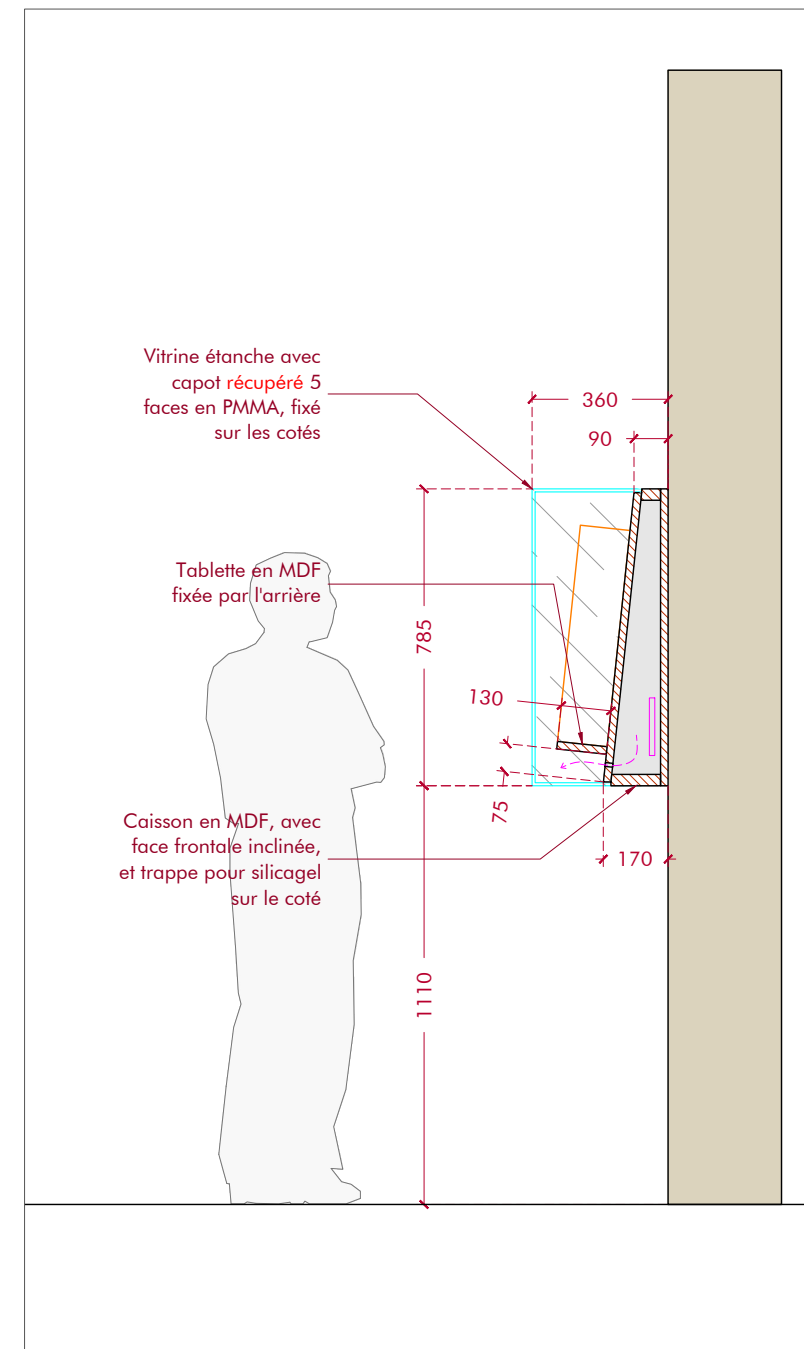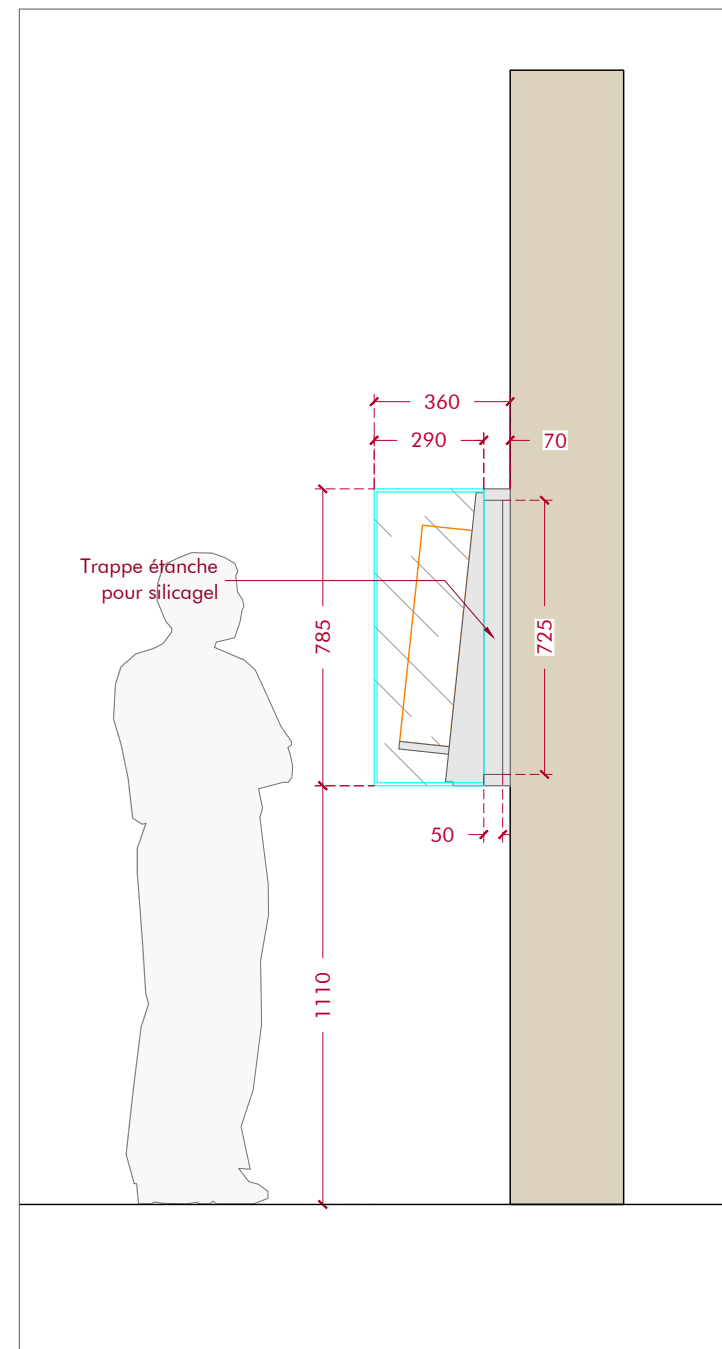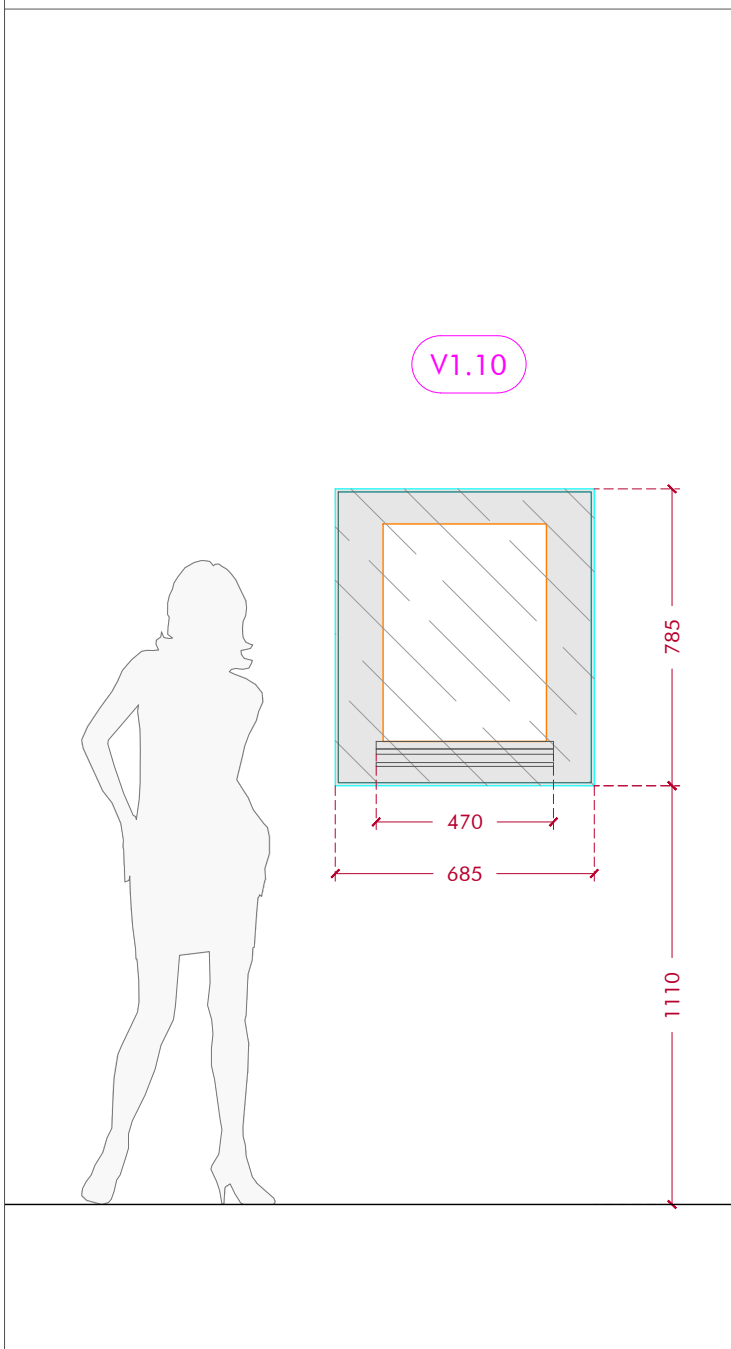



VUE FRONTALE | E:1/20

COUPE DE PRINCIPE | E:1/20

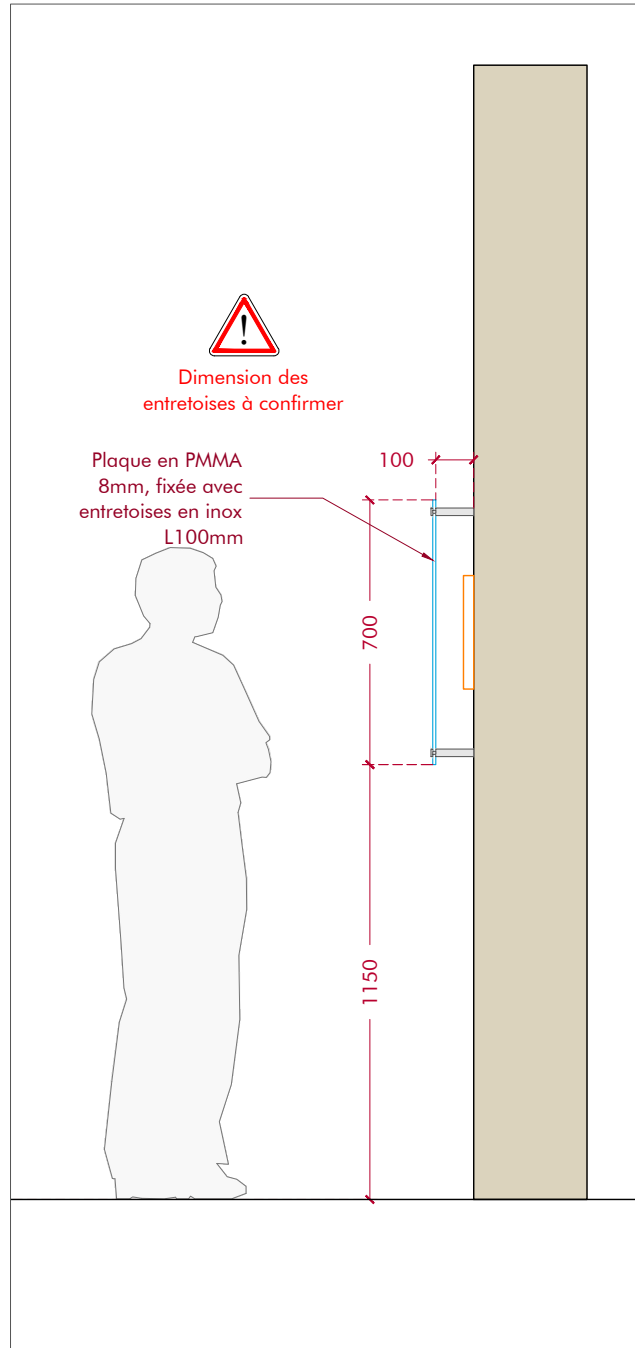
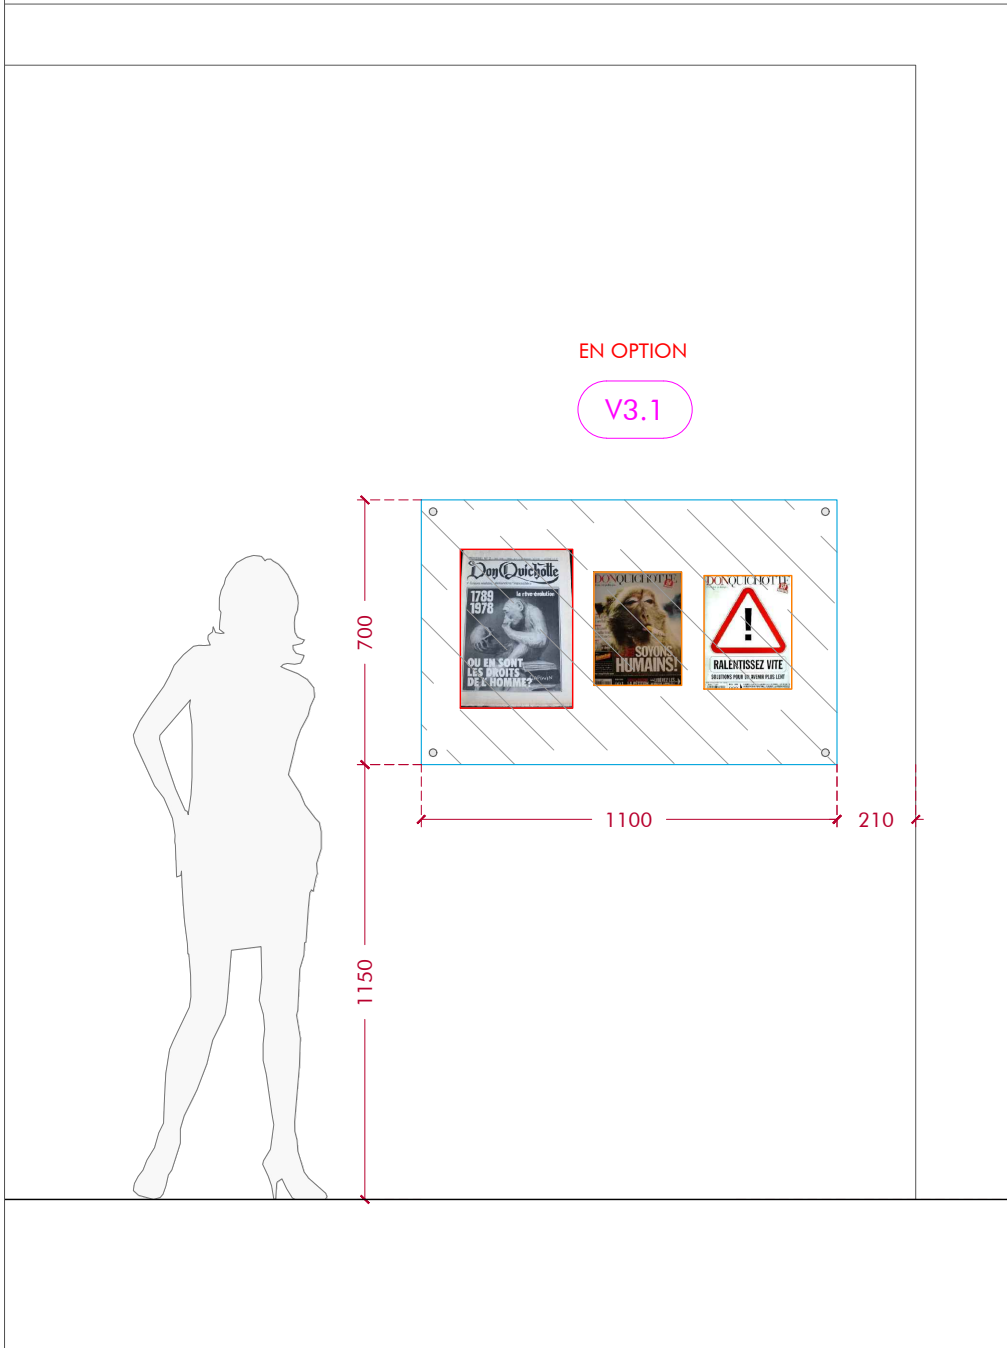
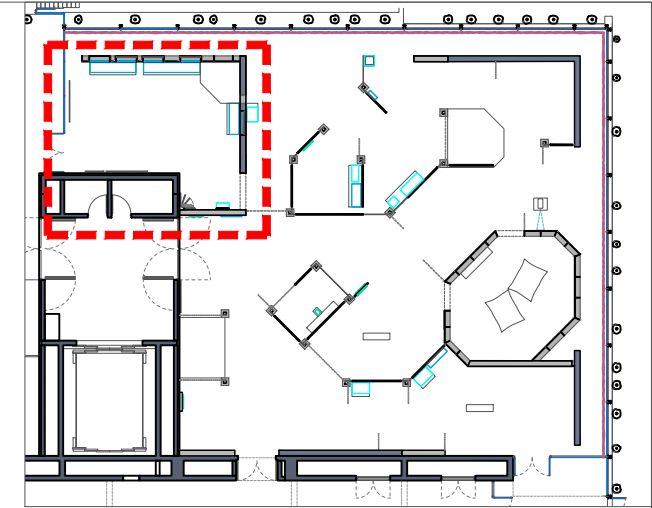



ATELIER MF		Scénographie Muséographie	III E	MAITRISE D'OUVRAGE	PROJET	DOCUMENT	PHASE	ECHELLE	DATE	PAGE
20 rue Pierre Picard 75018 Paris		+33 (0)1 77 13 32 11 +33 (0)1 77 10 70 48	contact@ ateliermf.com	MUCEM	POUR DE RIRE DON QUICHOTTE ET LES CULTURES POPULAIRES	DETAIL ENSEMBLE E01 (6) VITRINE V3.1	DCE	1/20	16/05/2025	34



VUE FRONTALE | E:1/20




COUPE DE PRINCIPLE | E:1/20

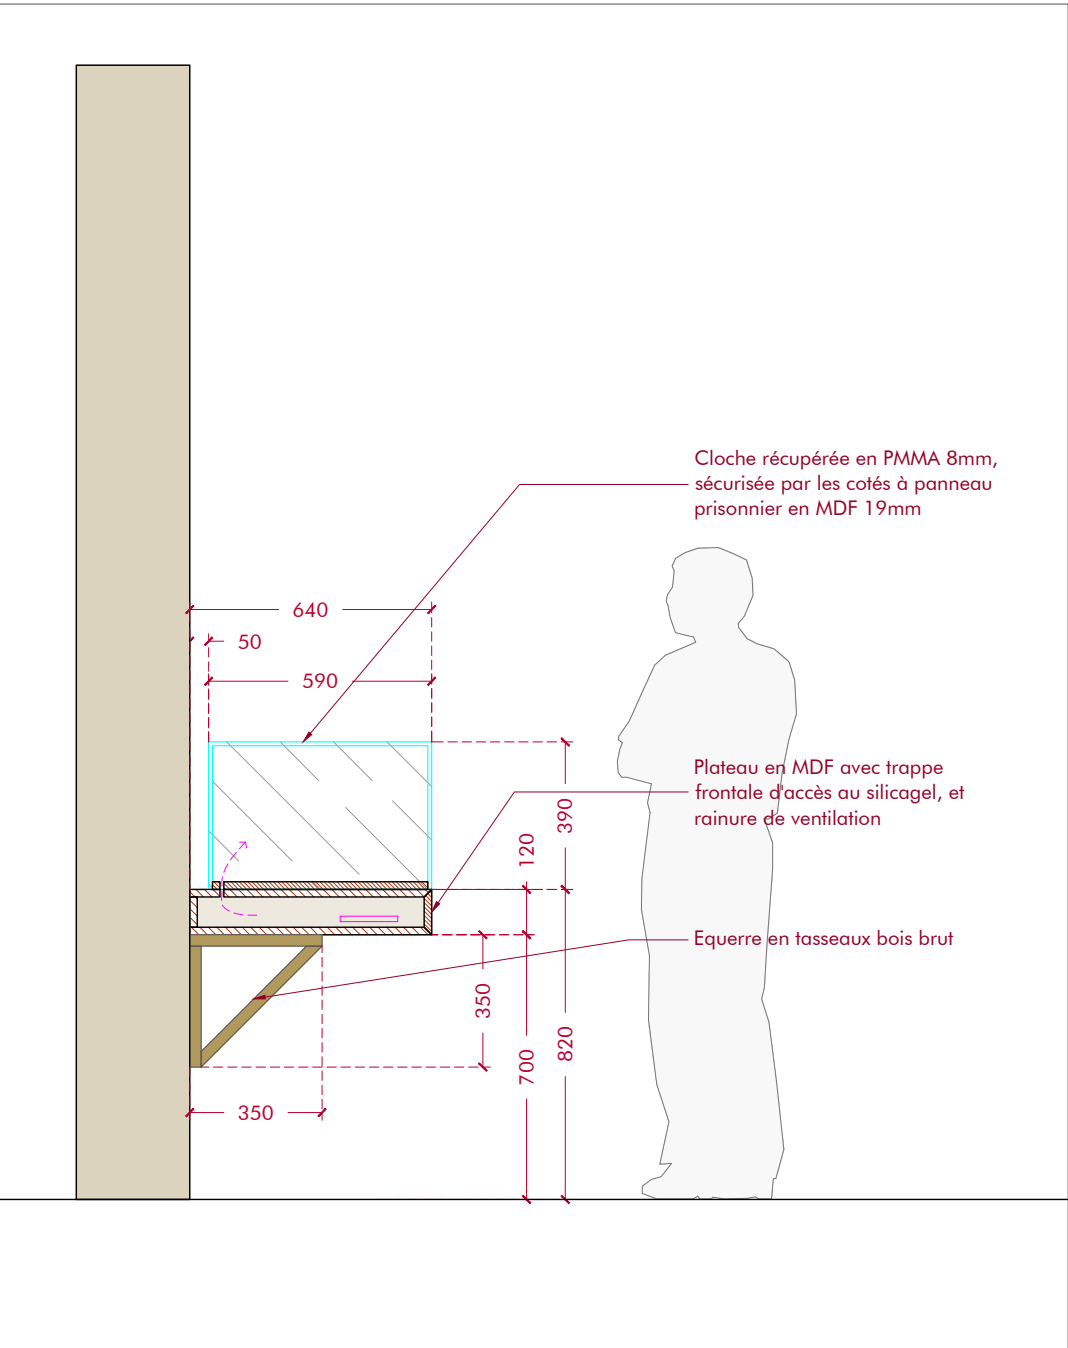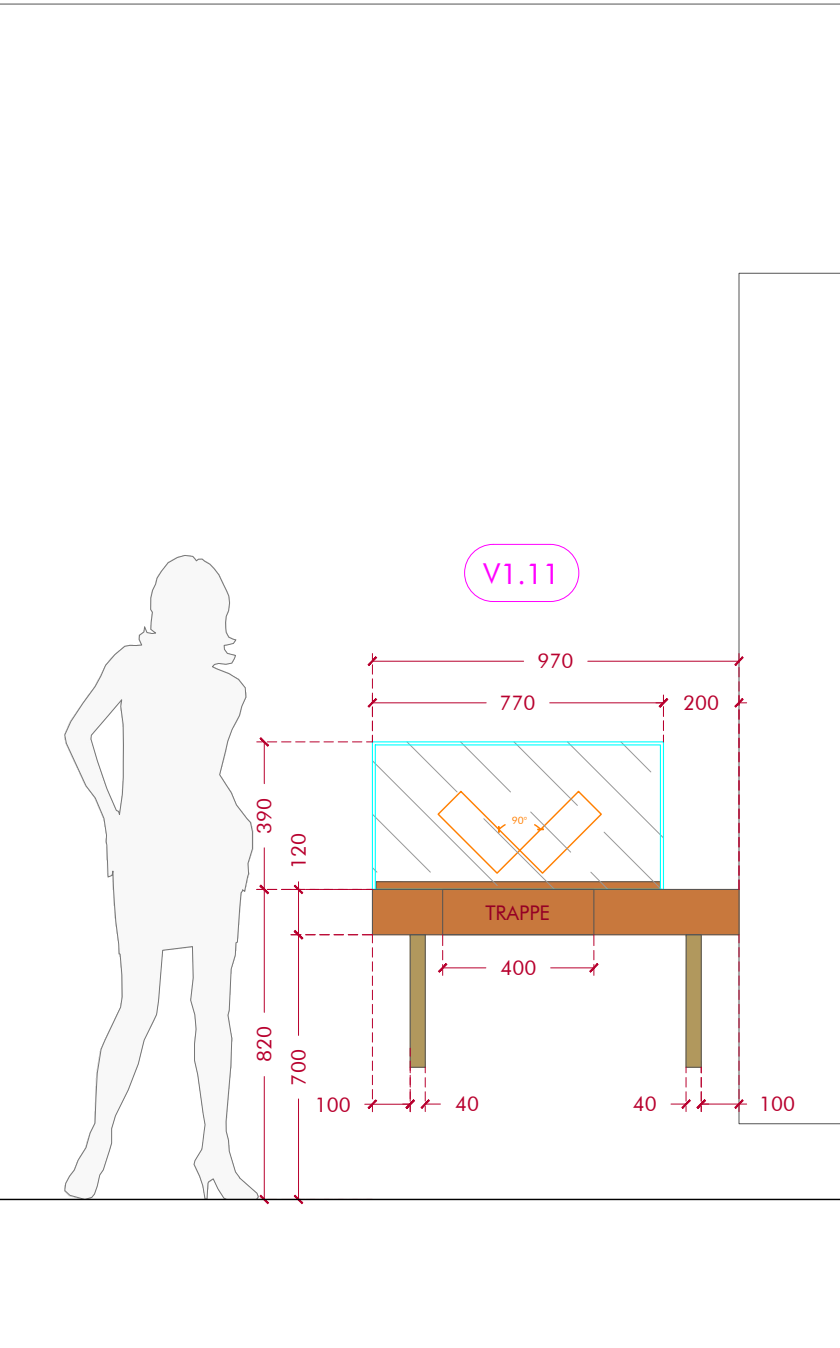
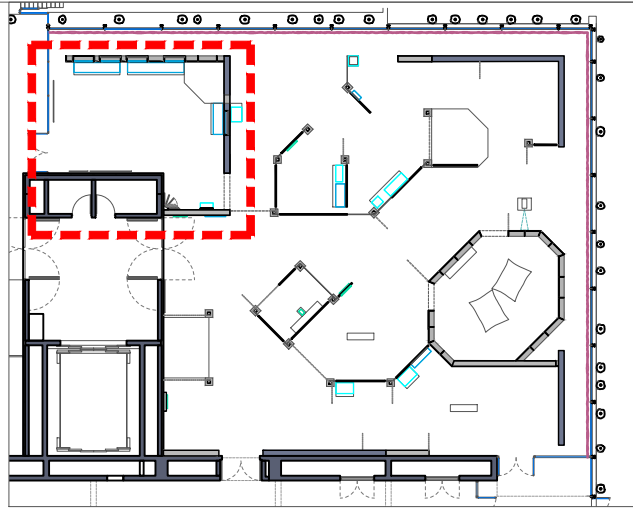


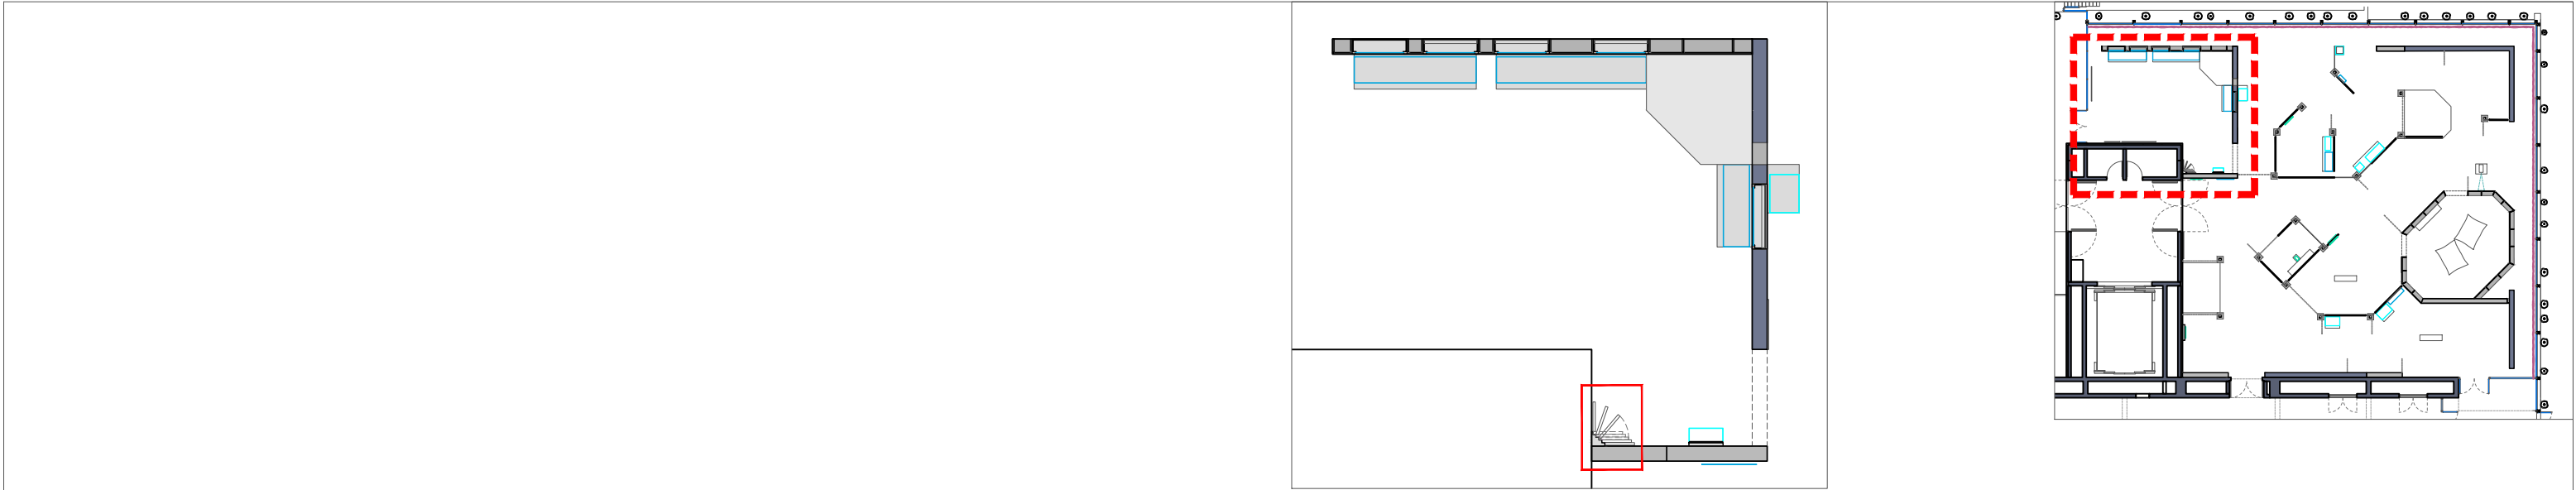


VUE FRONTALE | E:1/20


COUPE HORIZONTALE | E:1/20

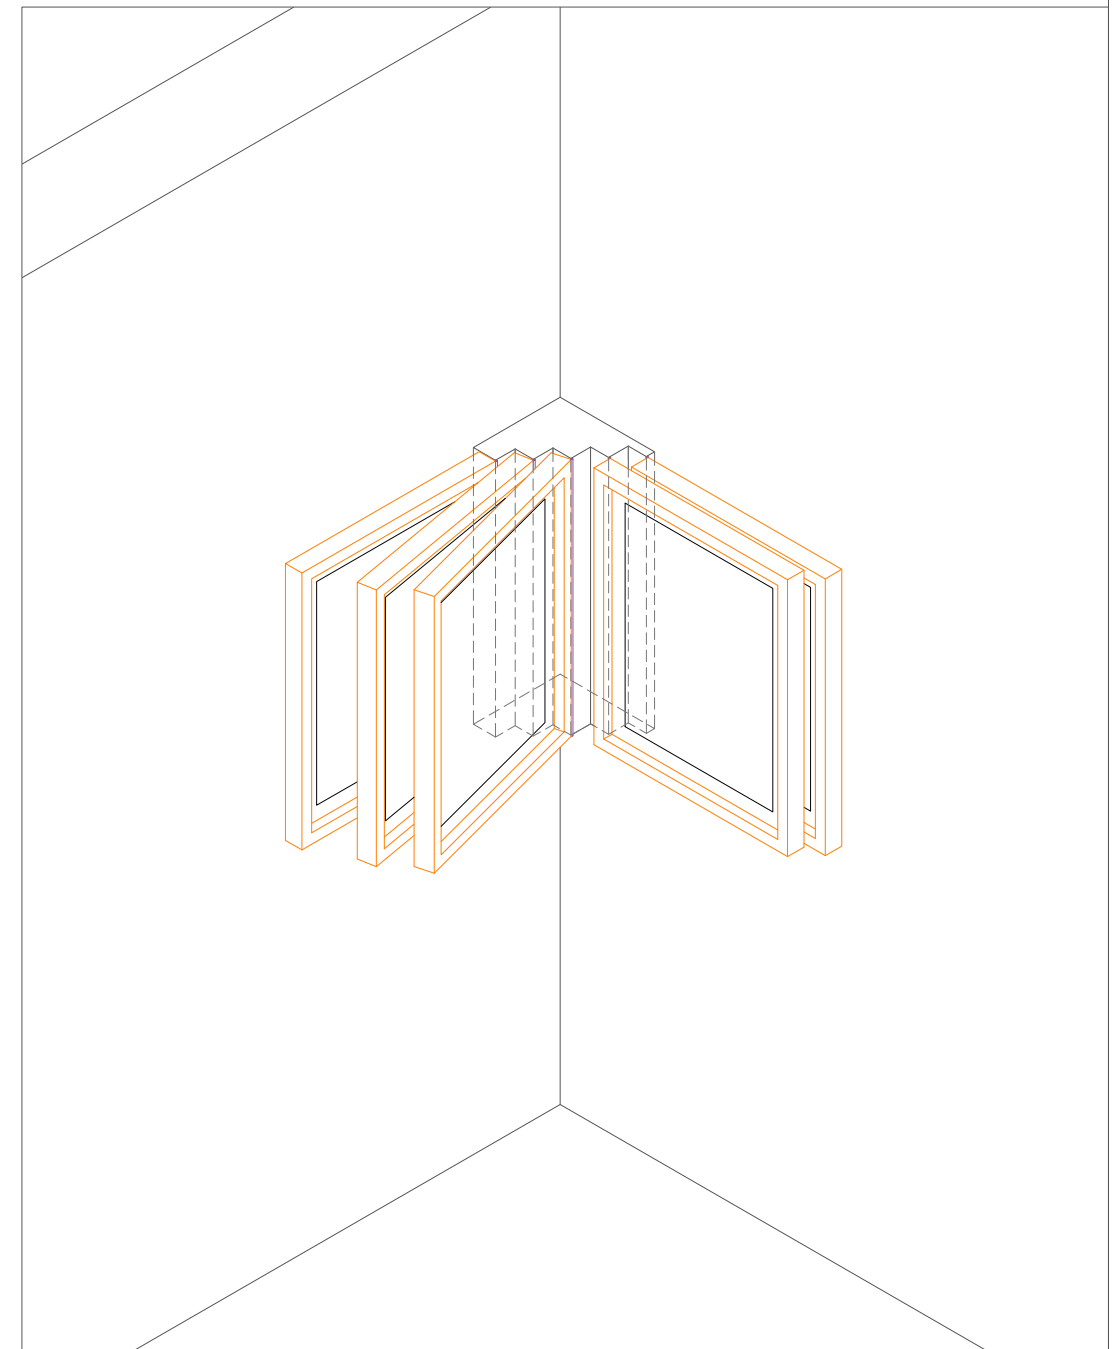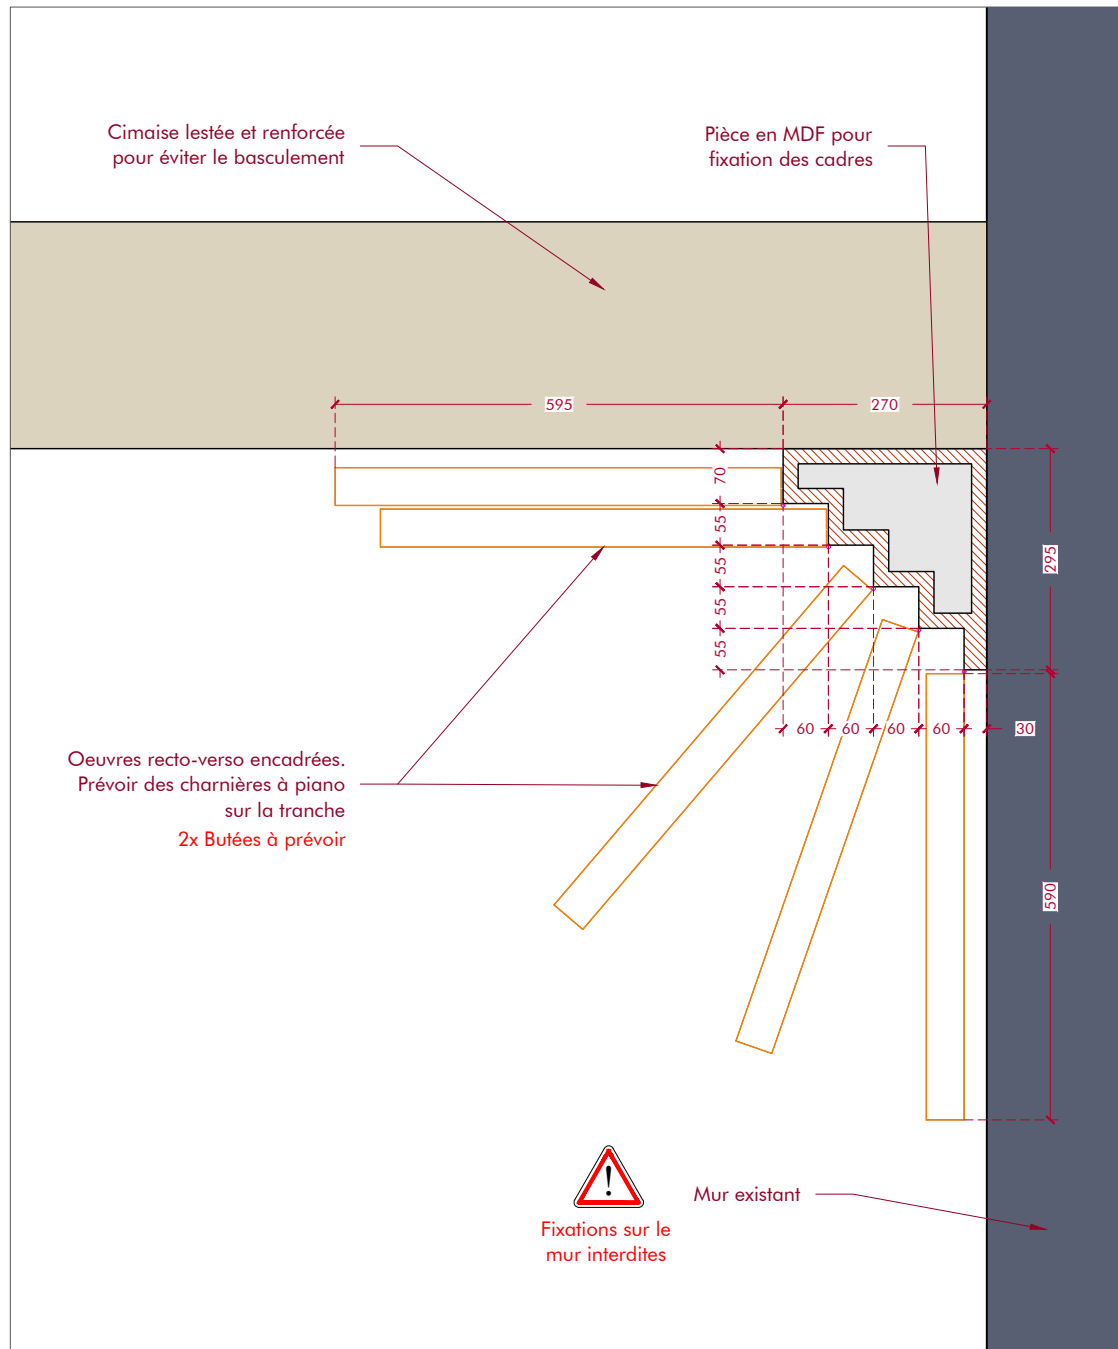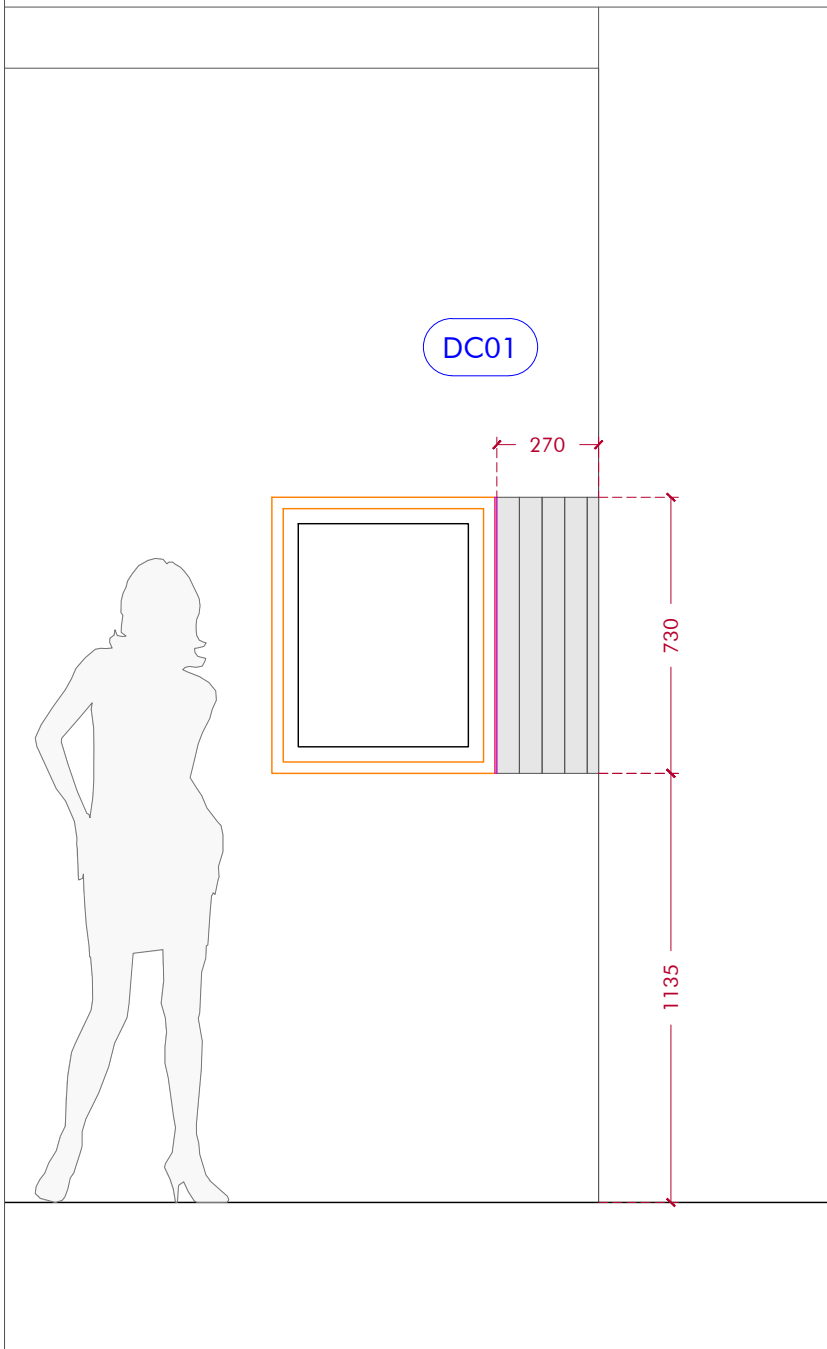

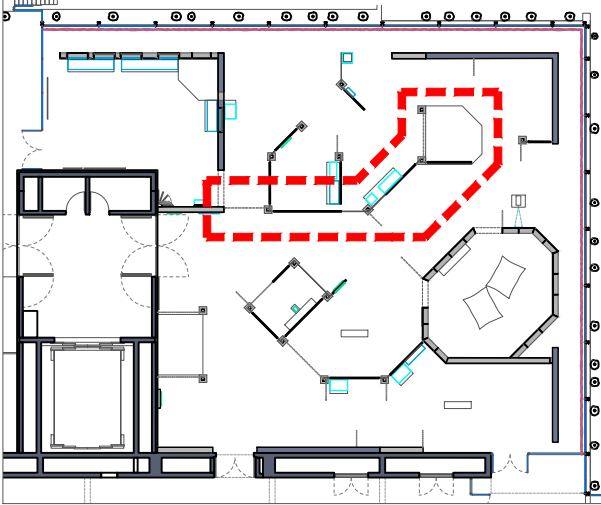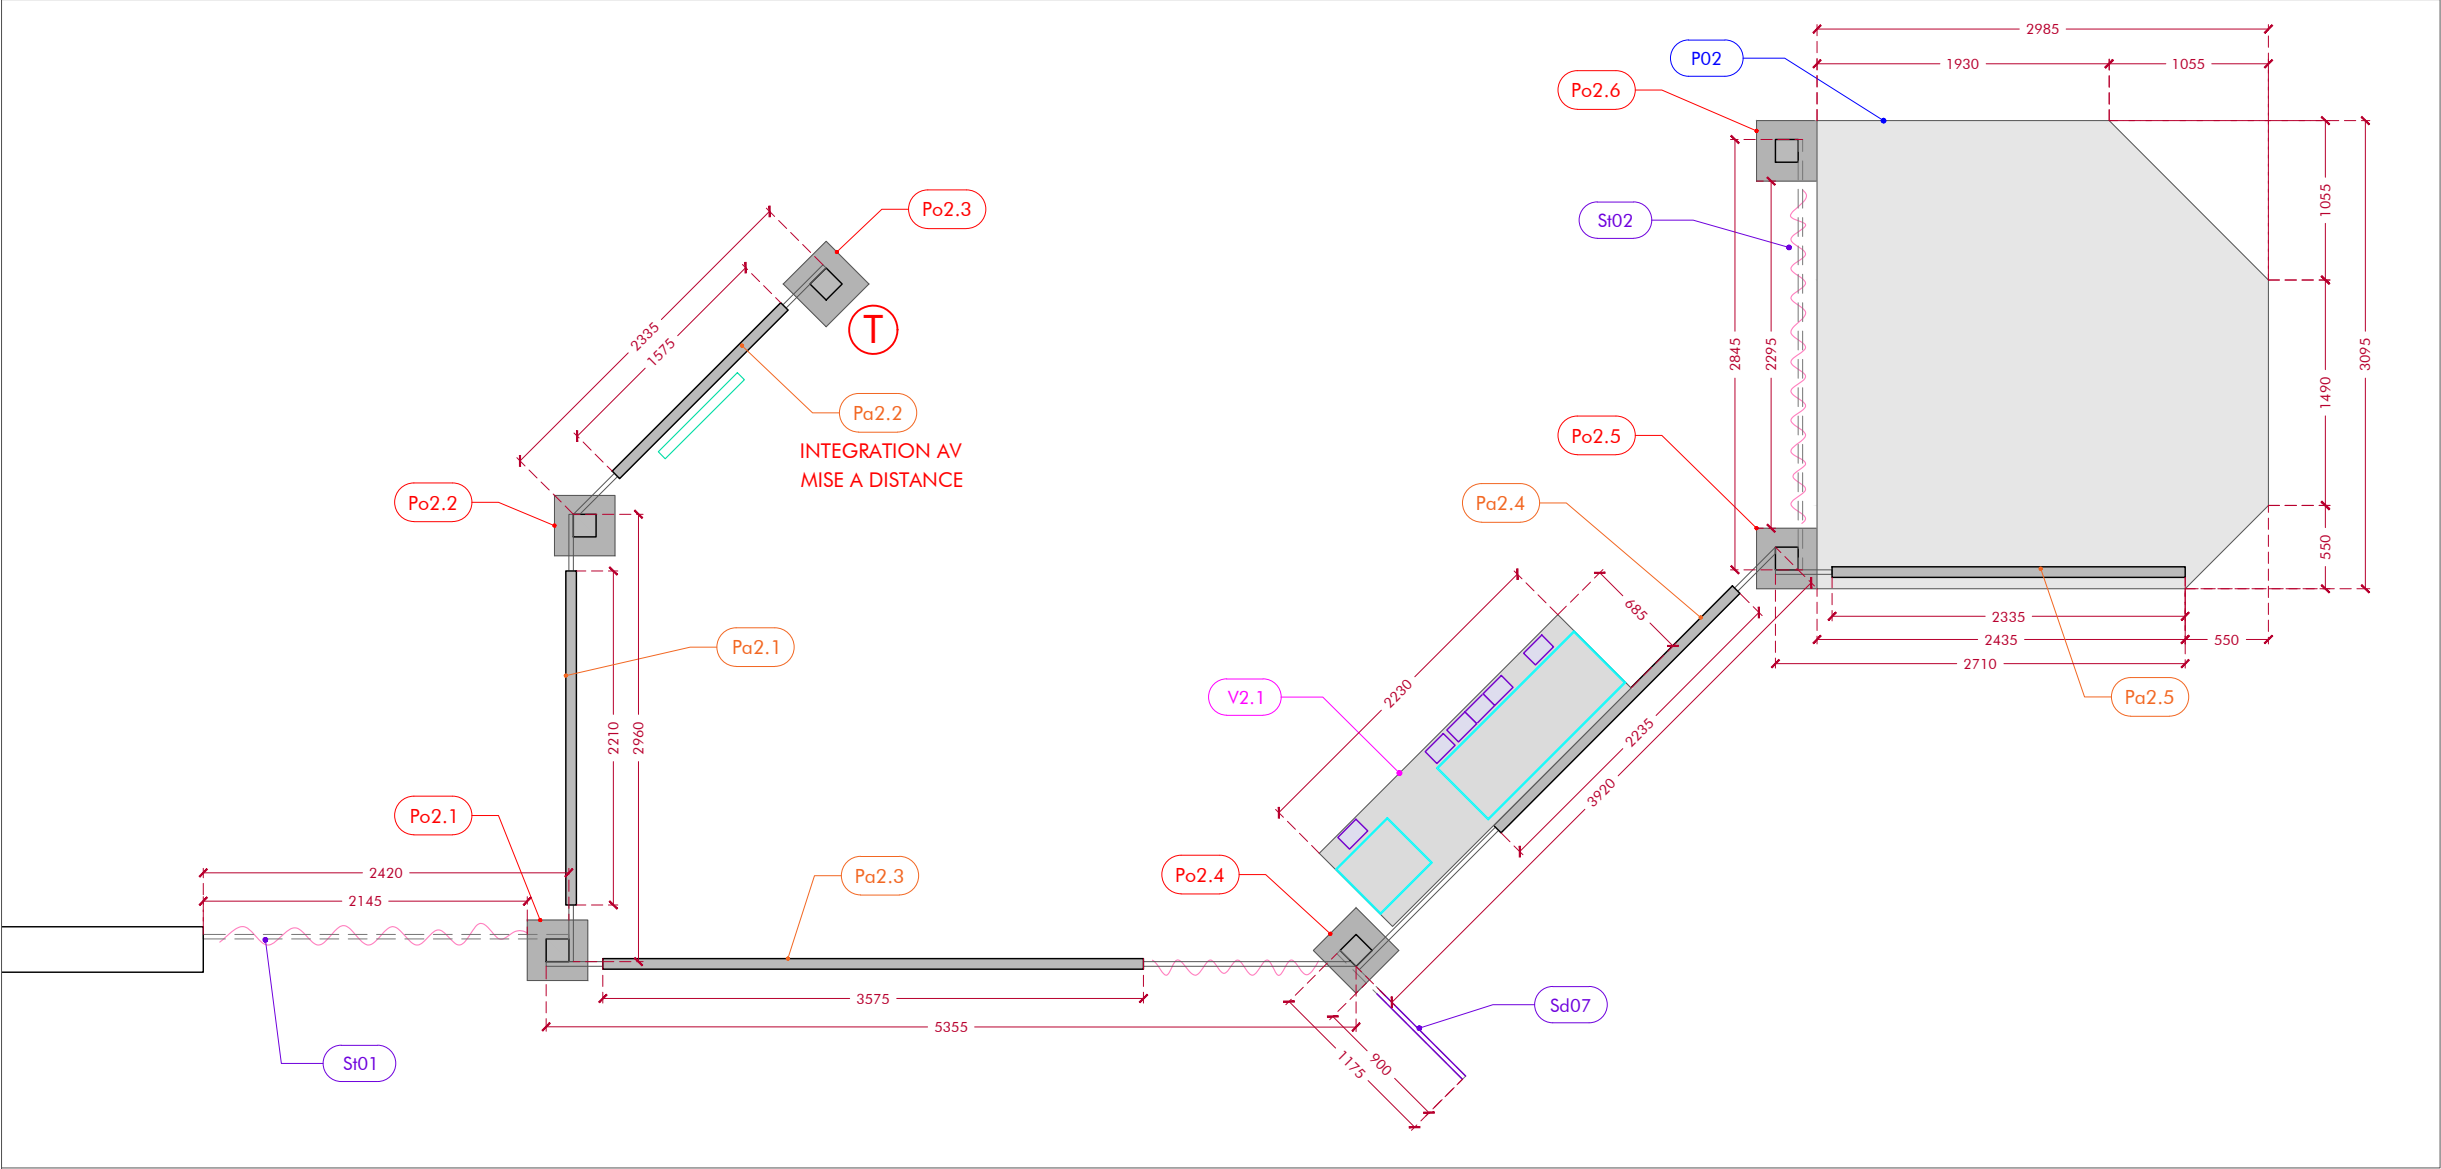



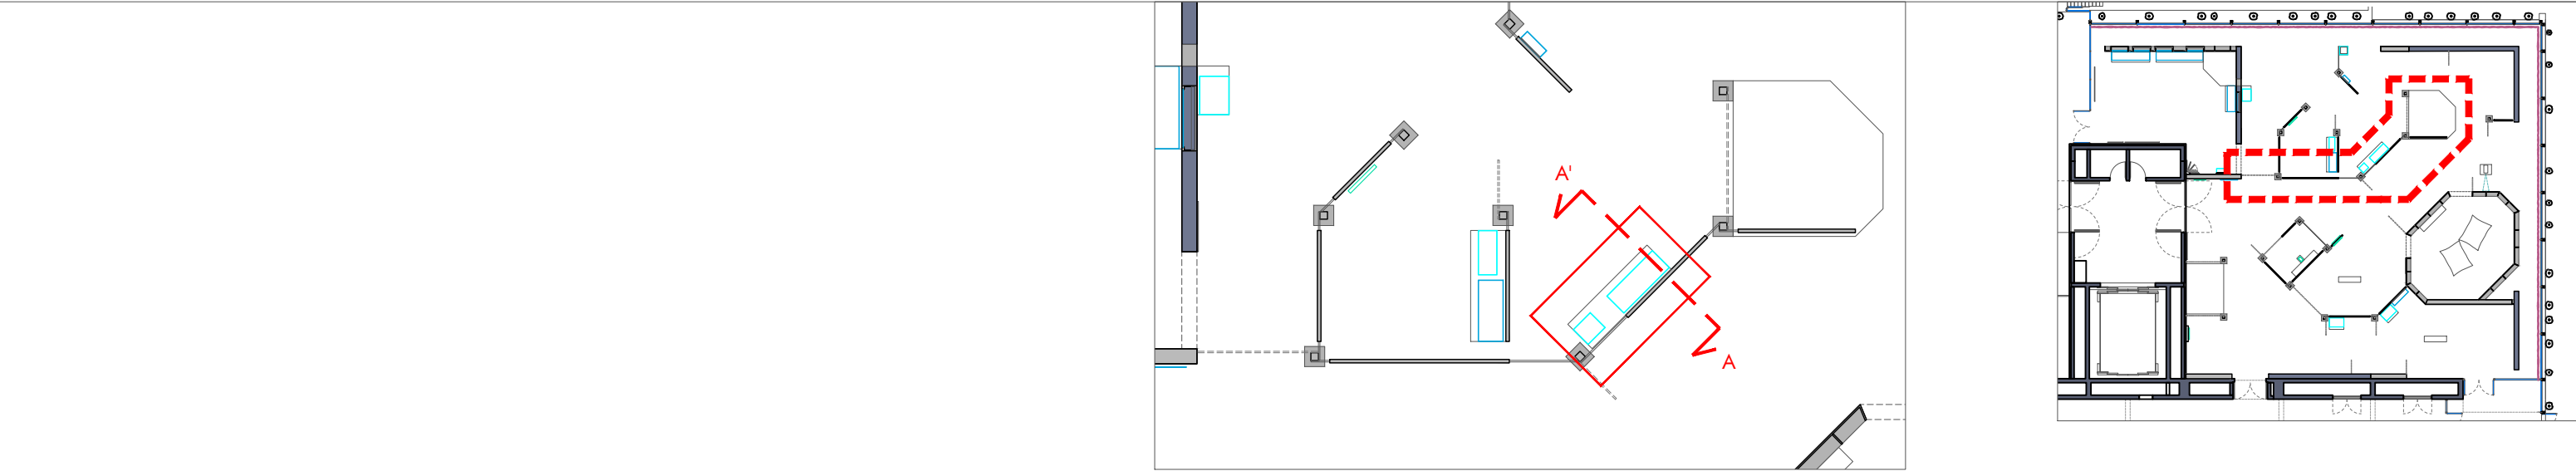


VUE FRONTALE | E:1/20

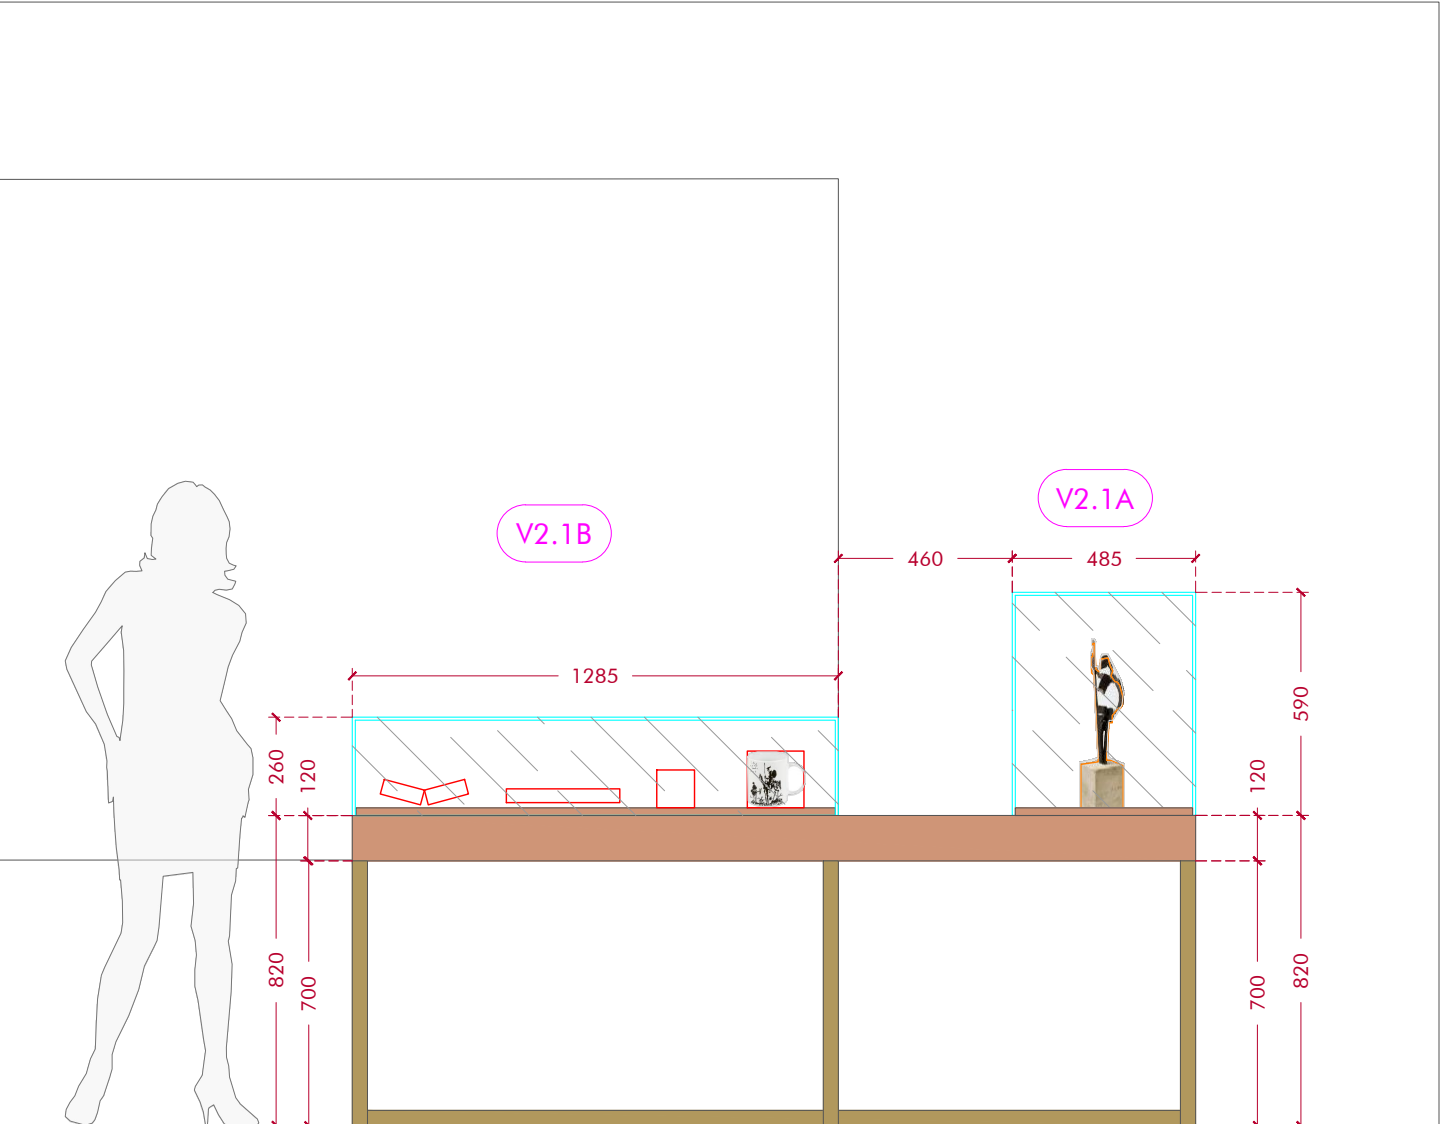



COUPE DE PRINCIPLE | E:1/20

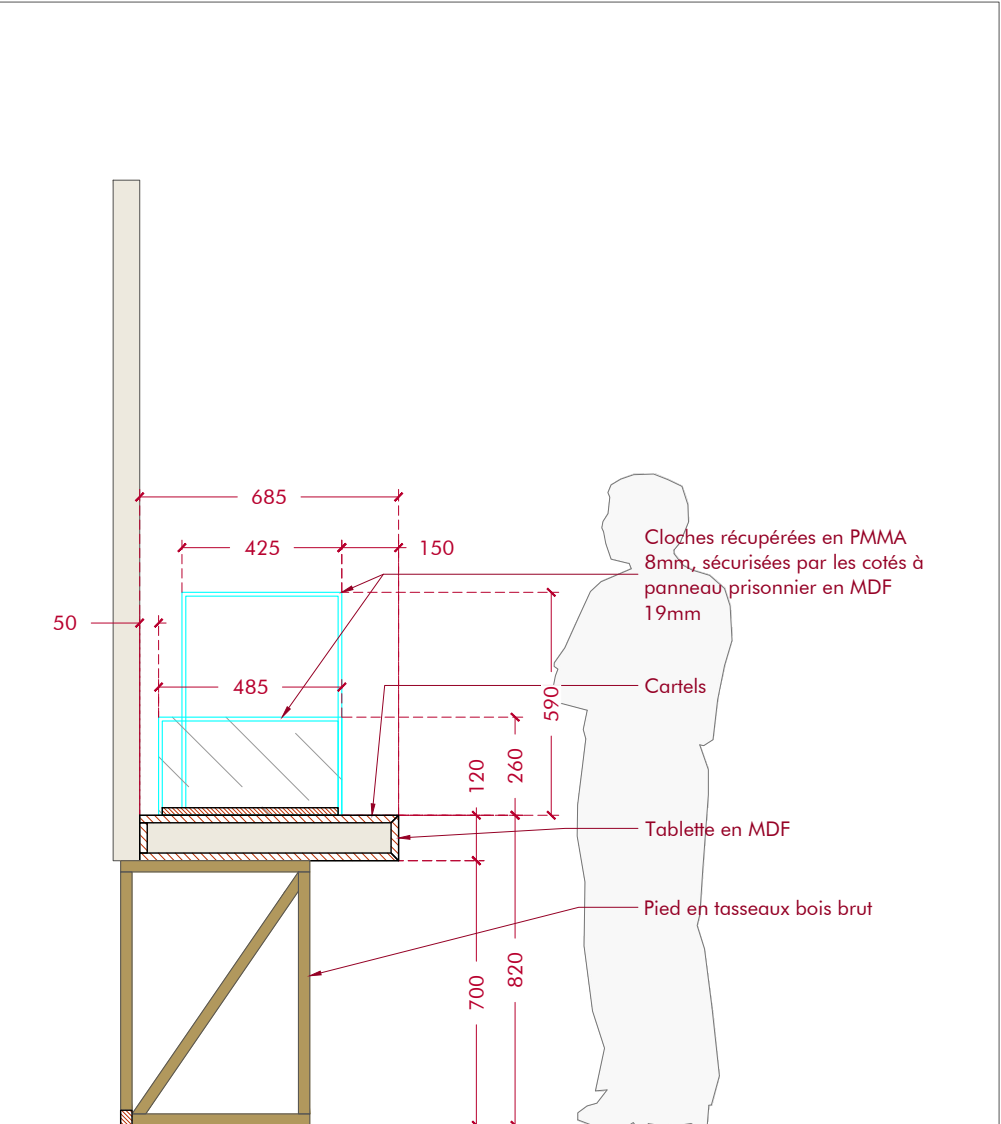

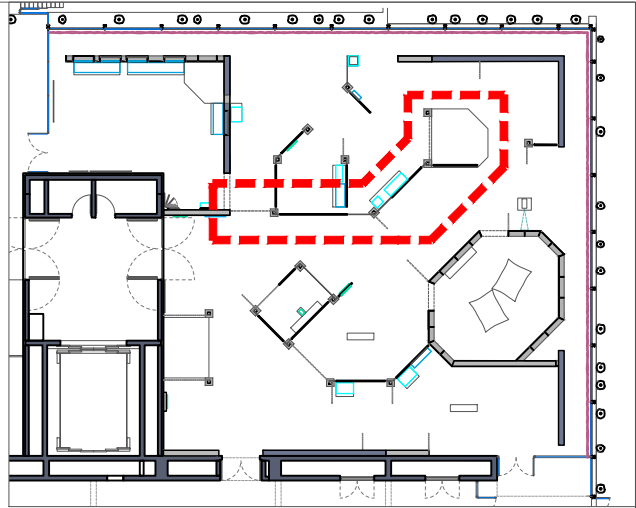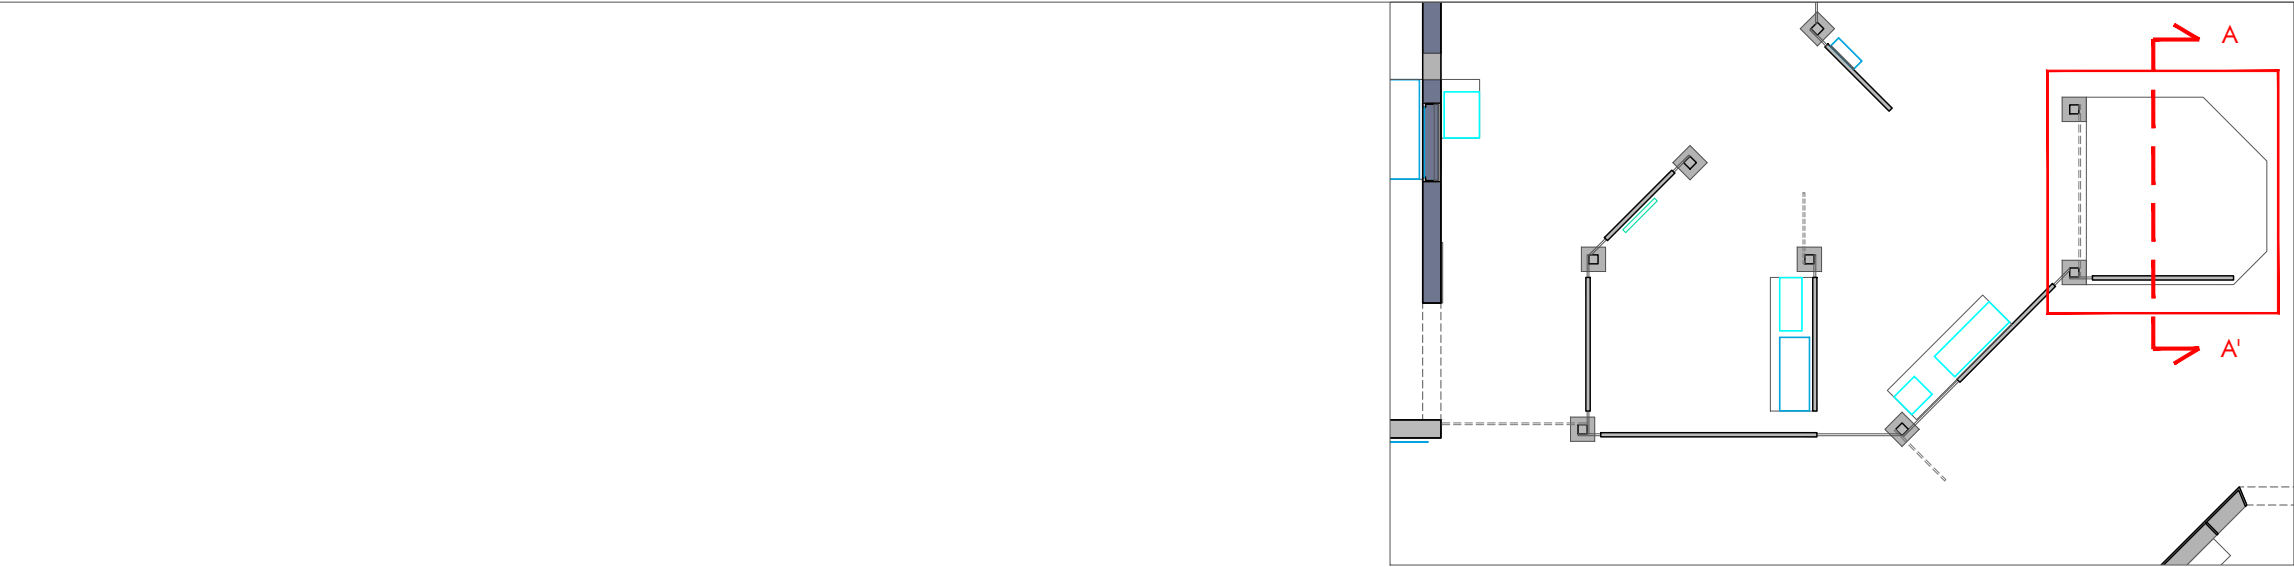


COUPE DE PRINCIPE AA' | E:1/20

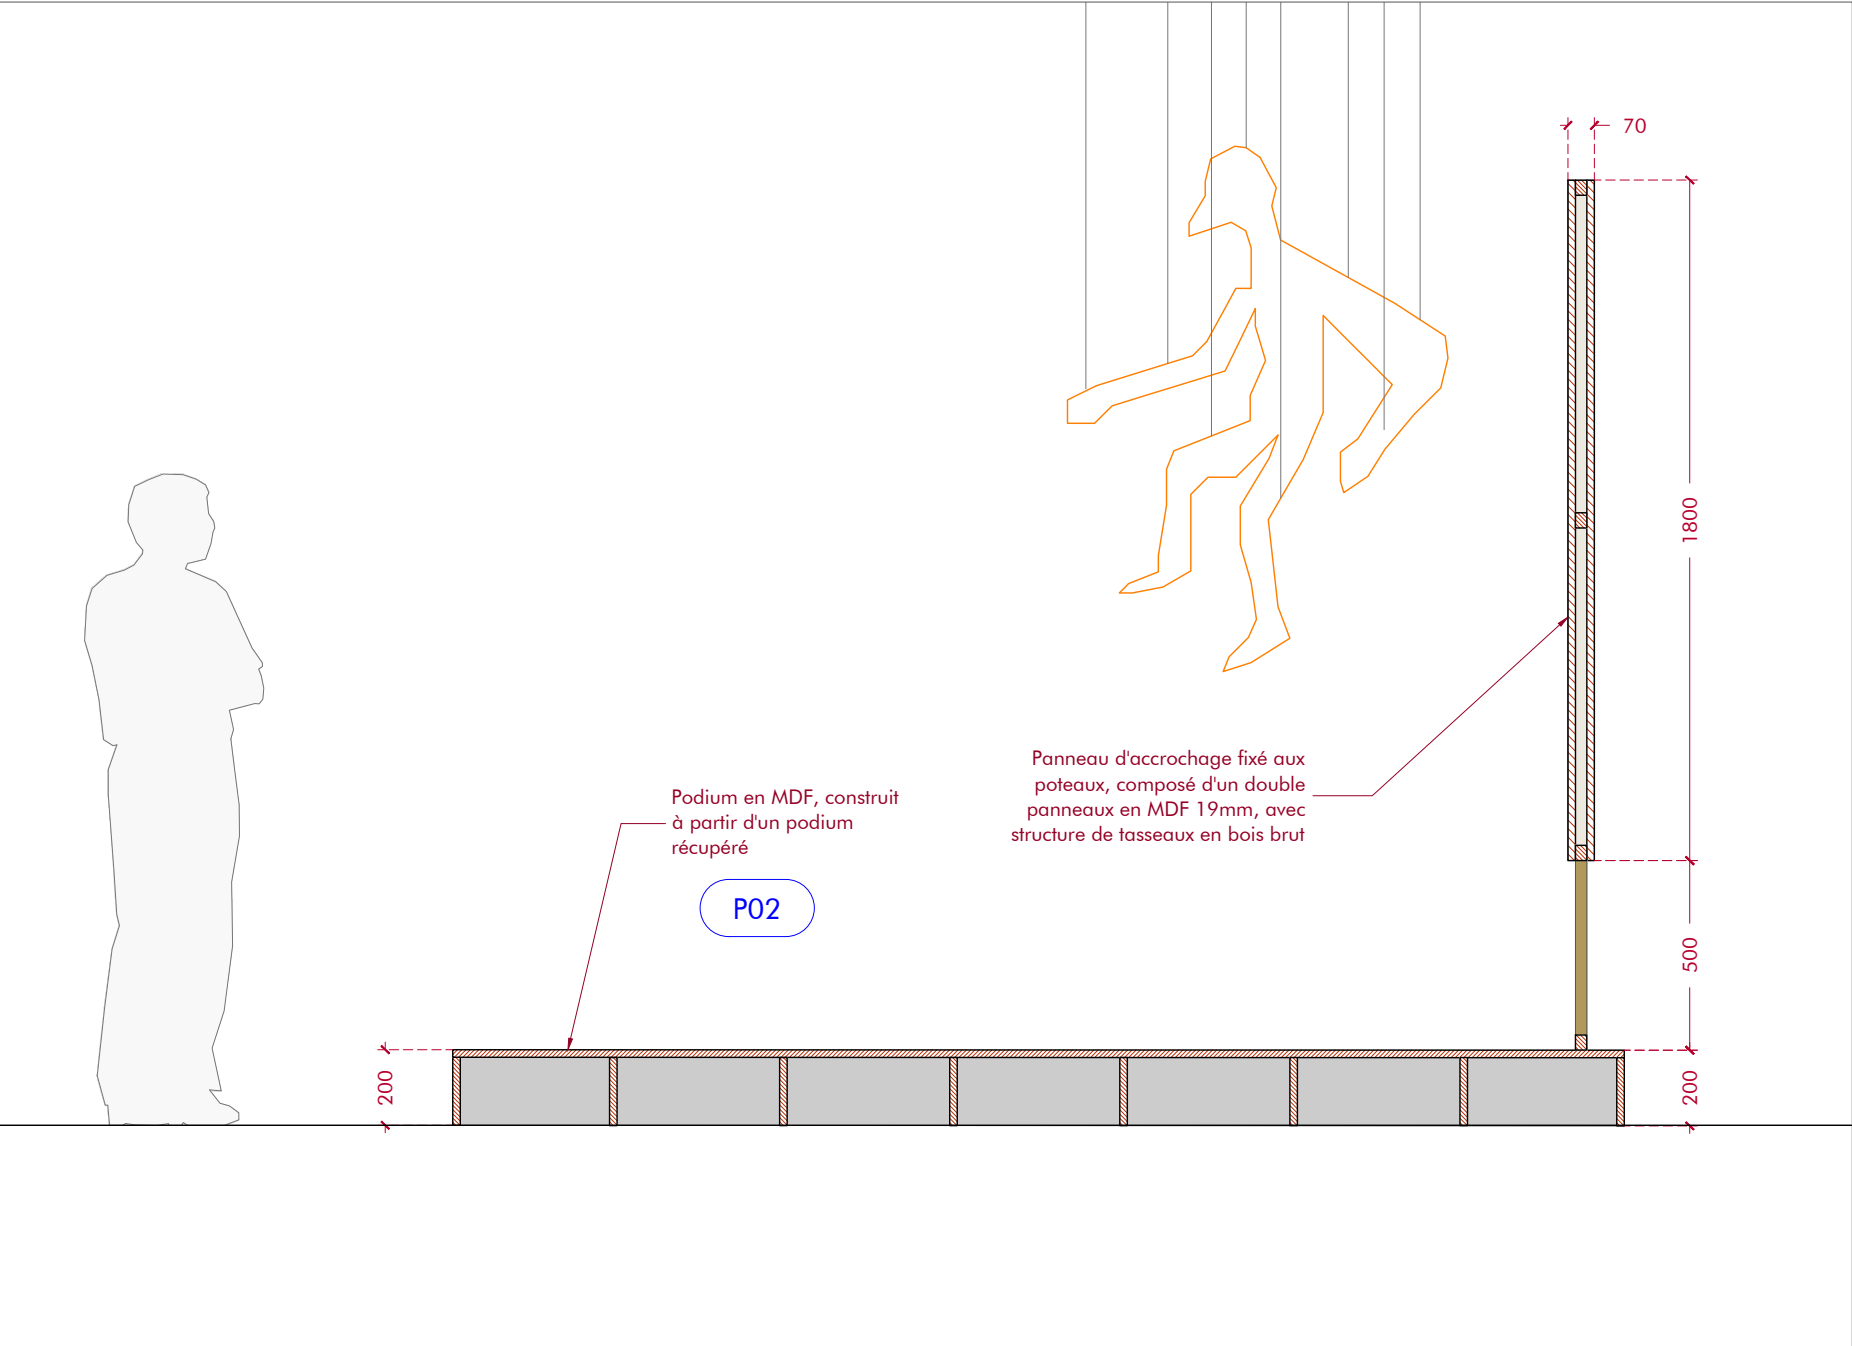


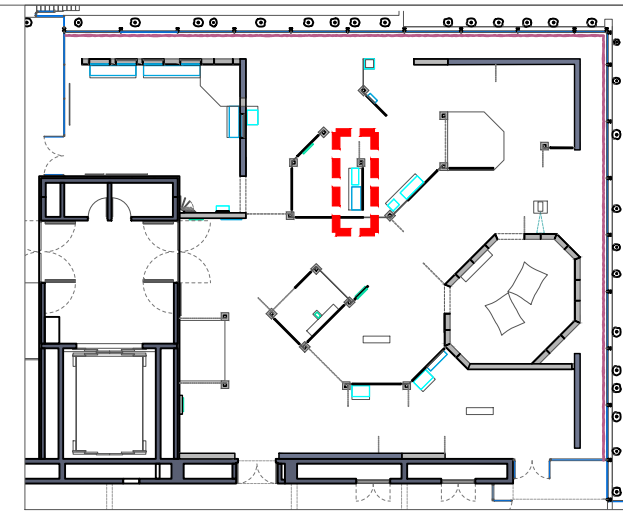


PLAN E03 | E:1/50


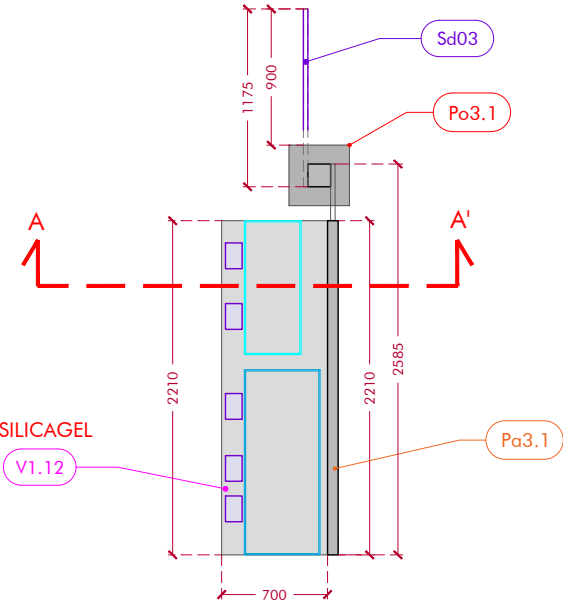


VUE FRONTALE | E:1/20

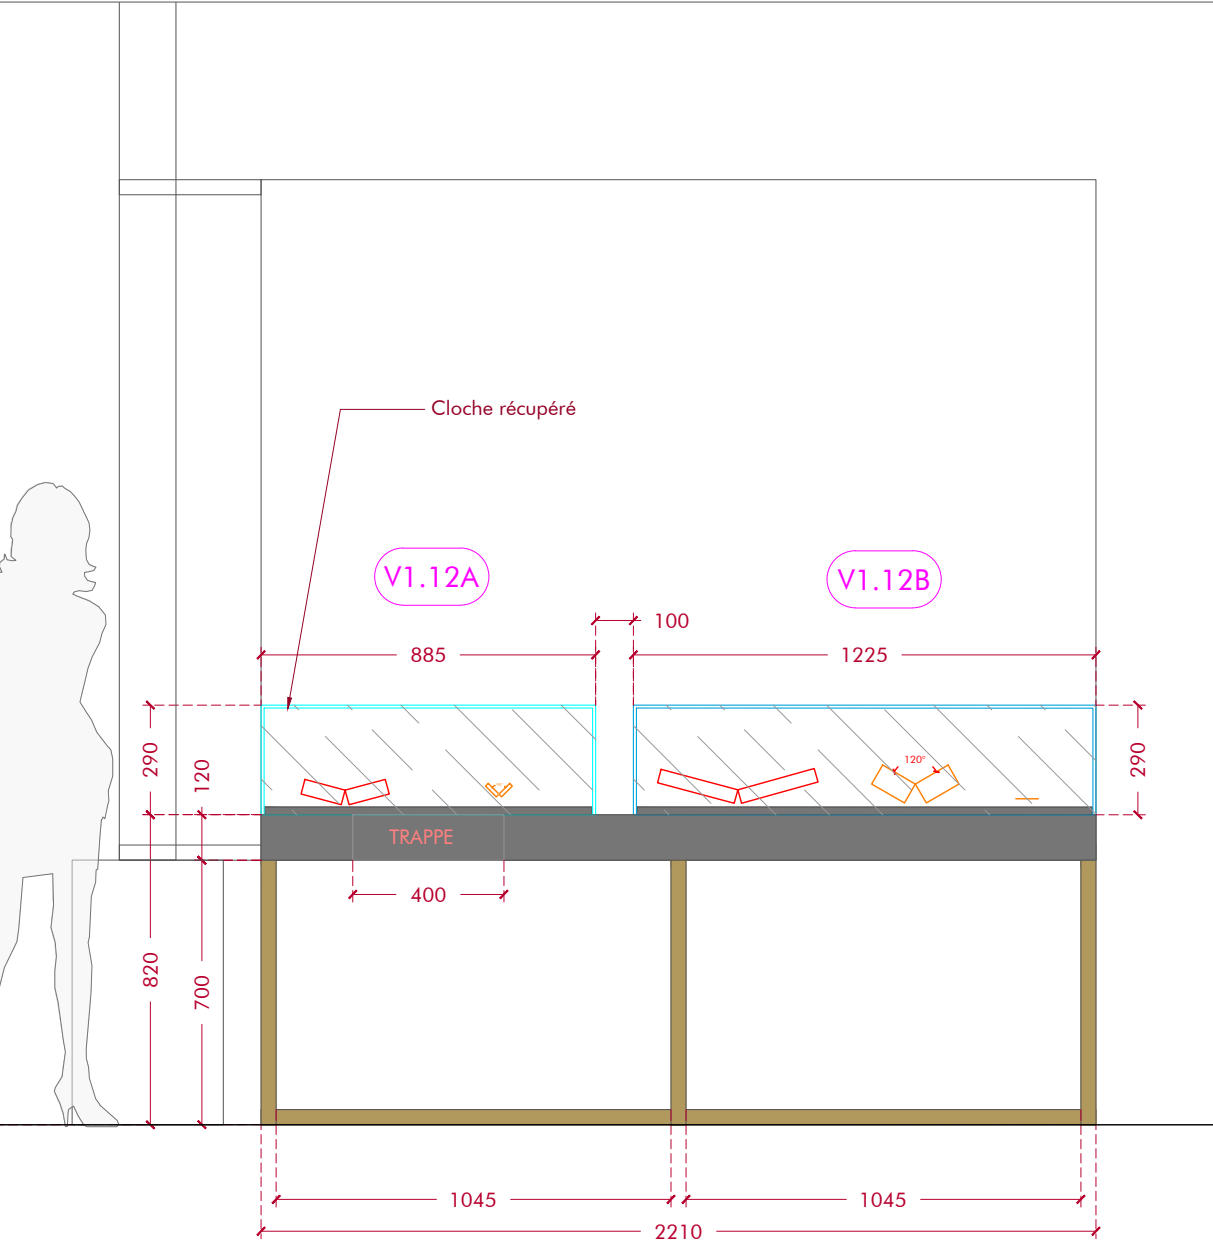


COUPE DE PRINCIPE AA' | E:1/20

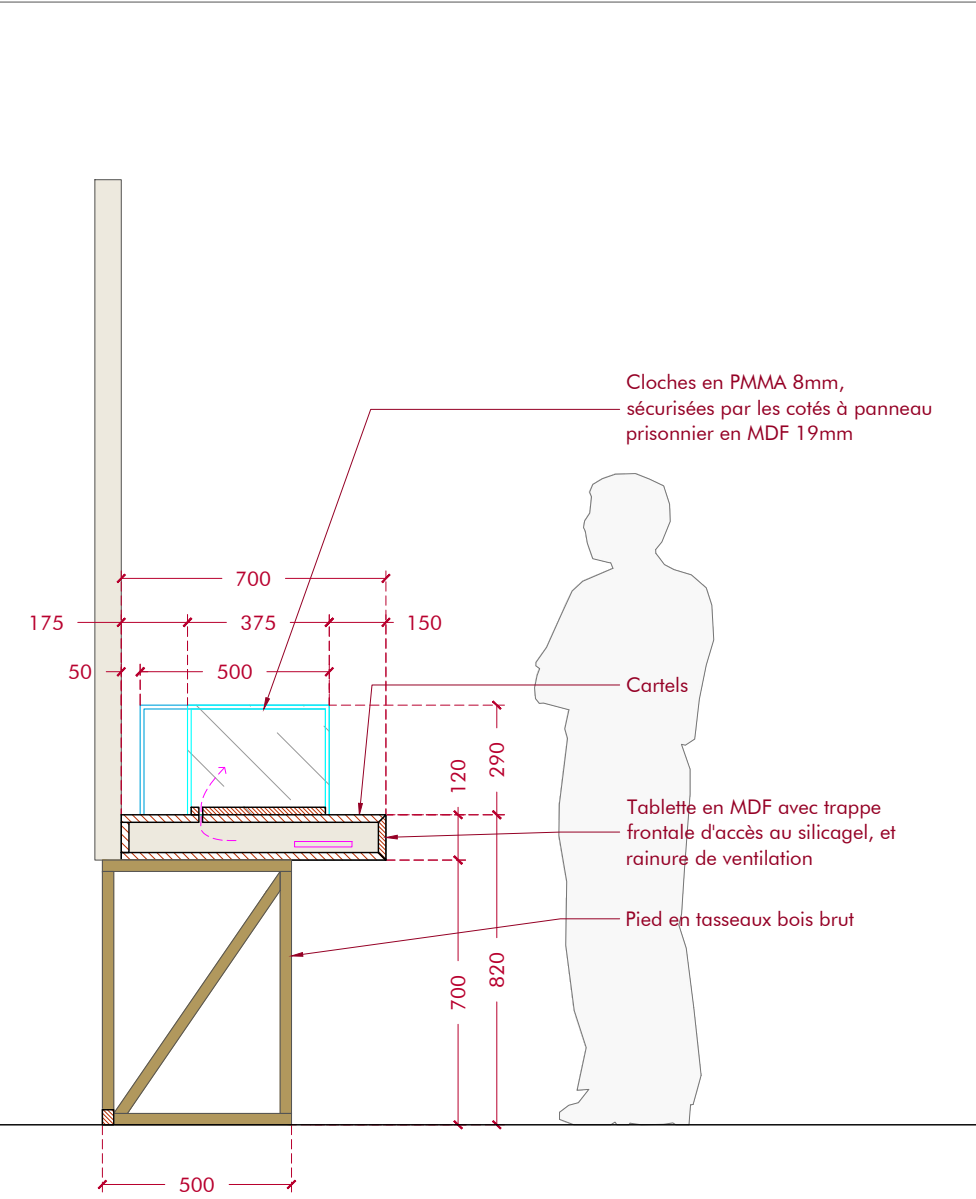


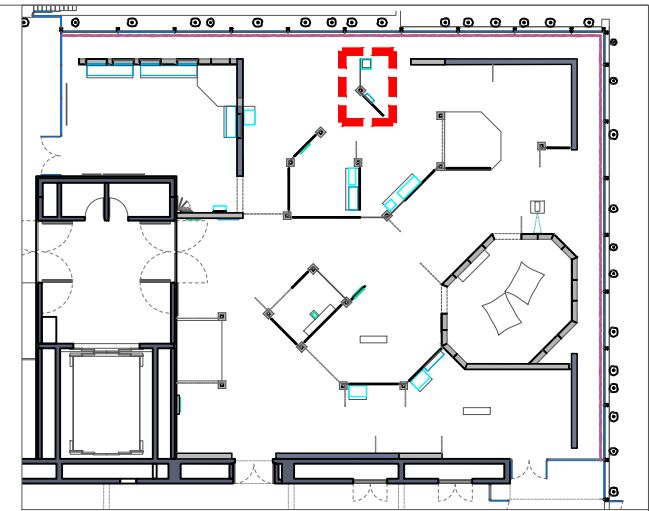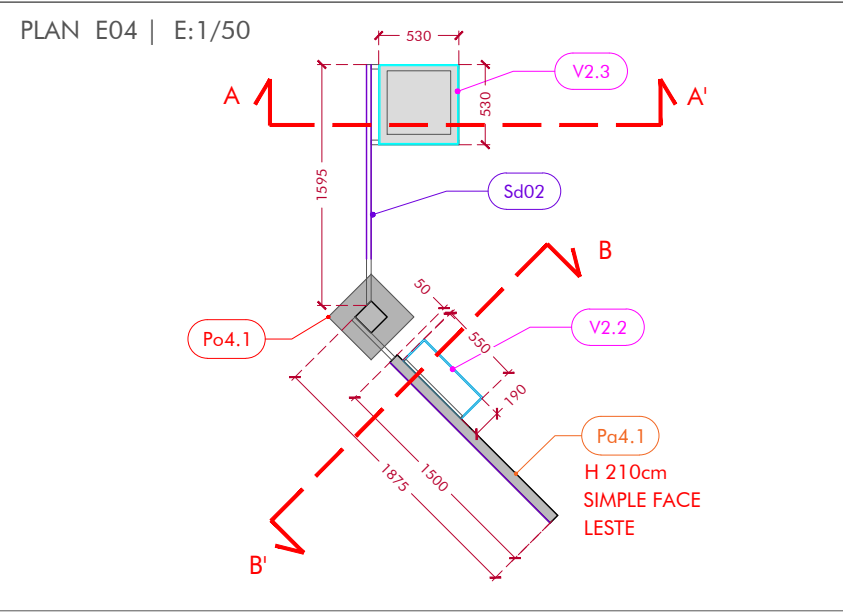


VUE FRONTALE | E:1/20

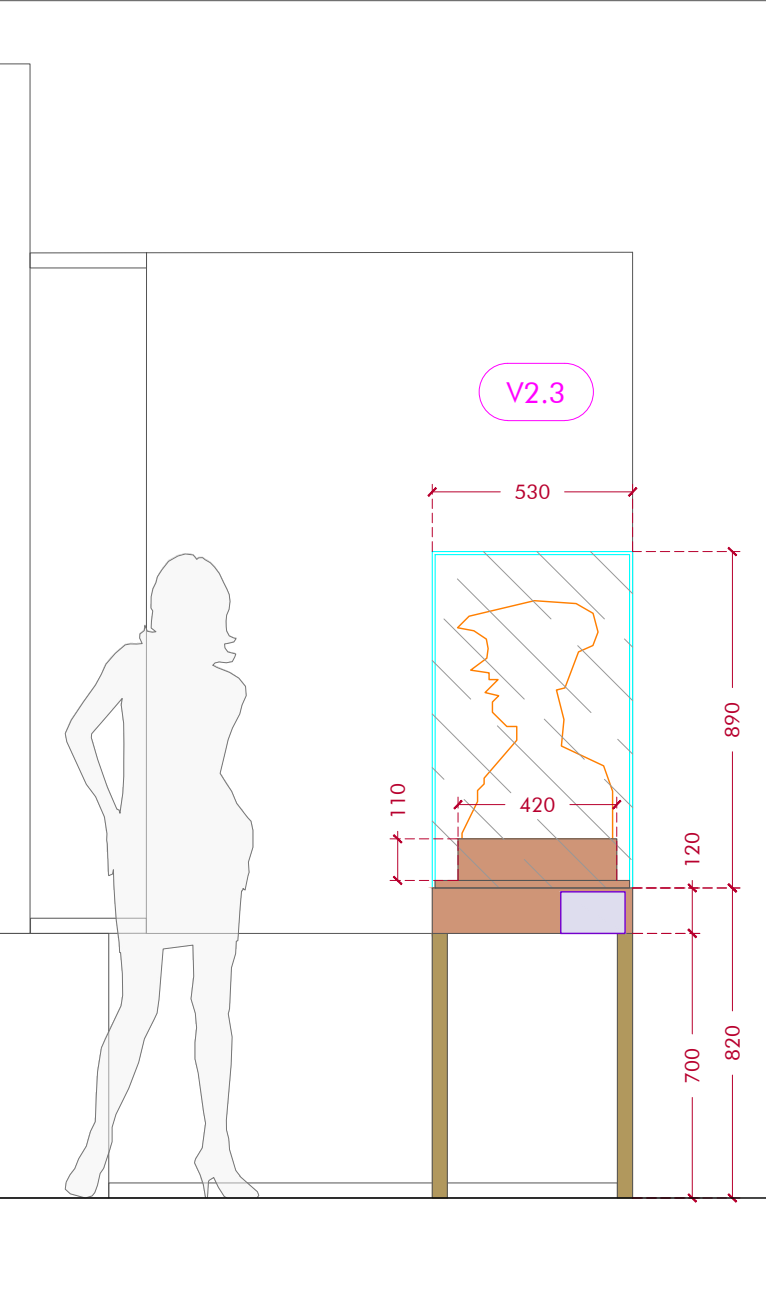


COUPE DE PRINCIPE AA' | E:1/20

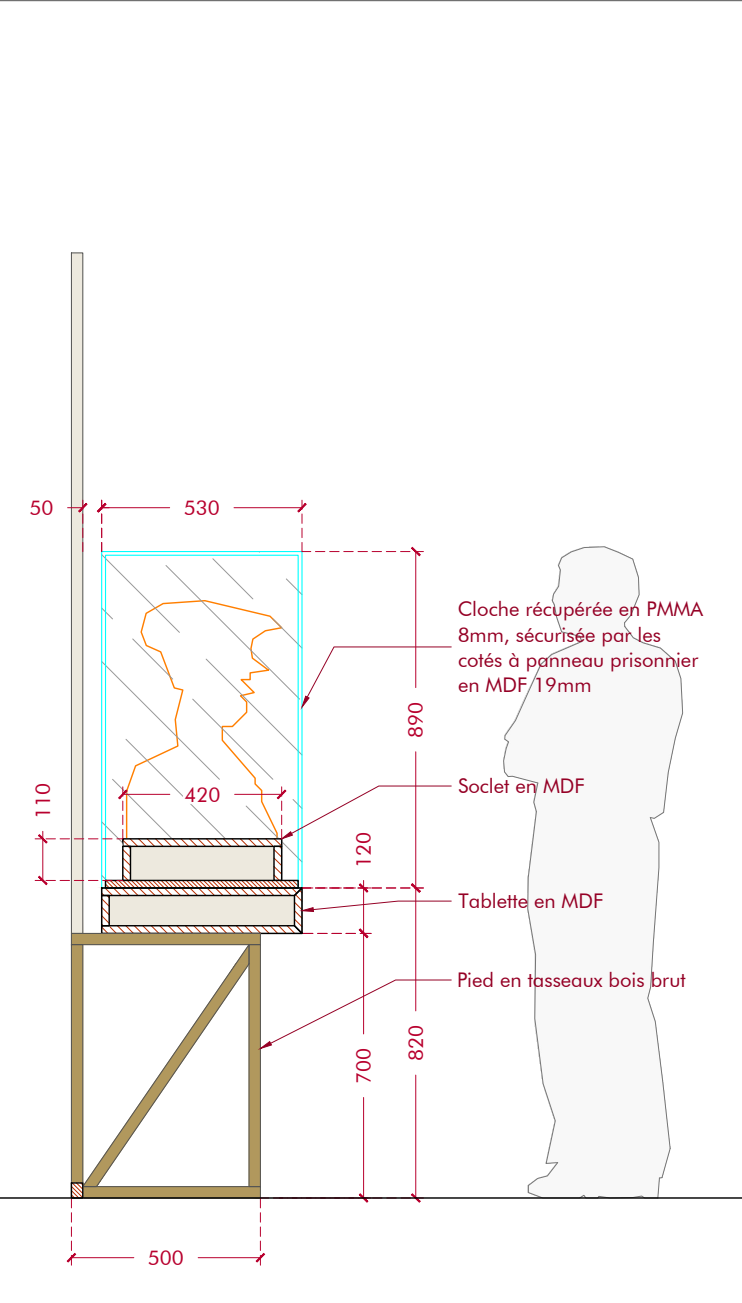


VUE FRONTALE | E:1/20

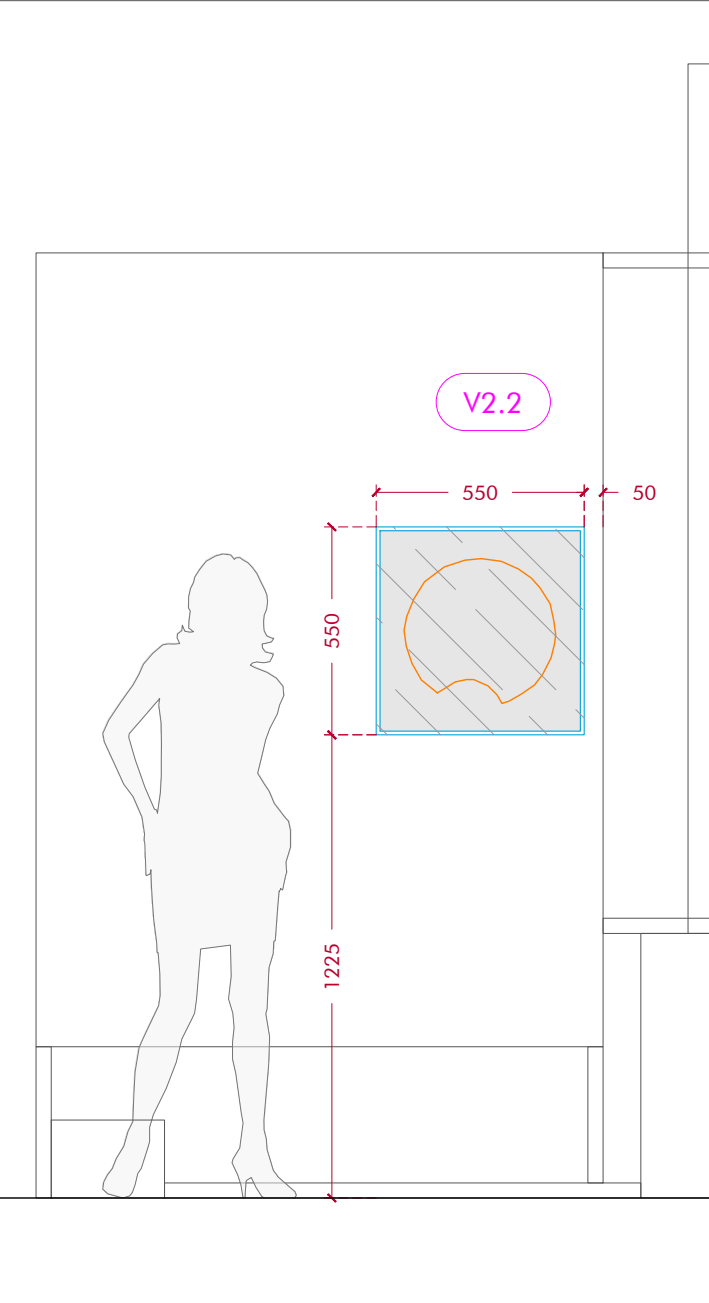


COUPE DE PRINCIPE BB' | E:1/20

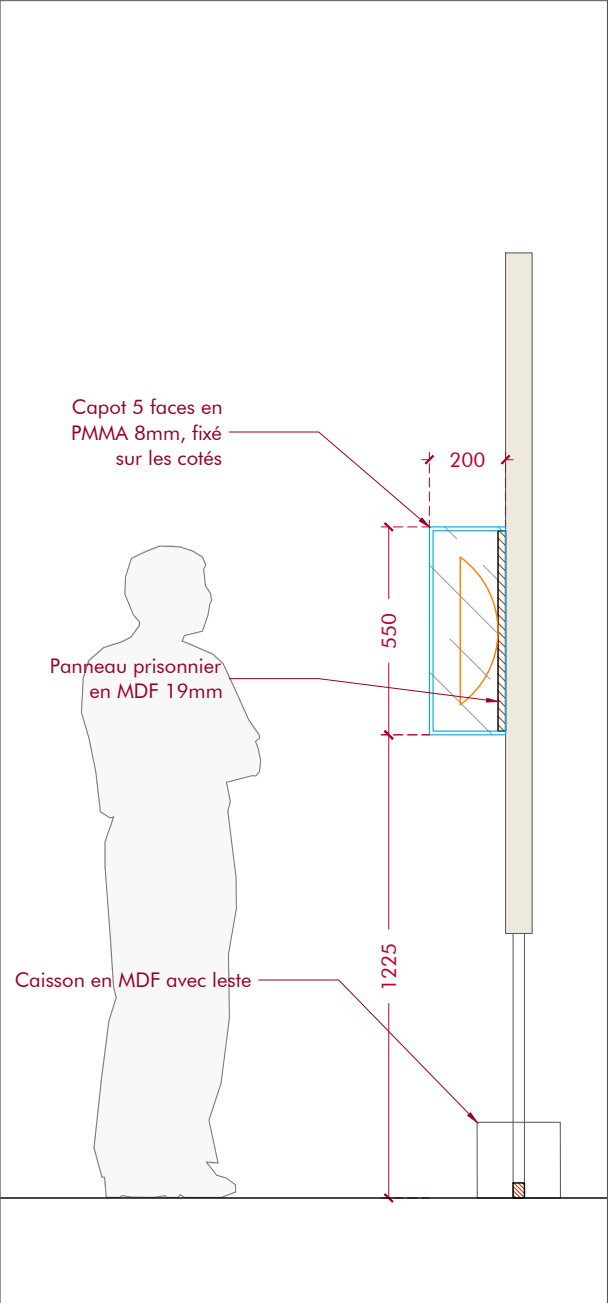



PLAN E05 | E:1/50


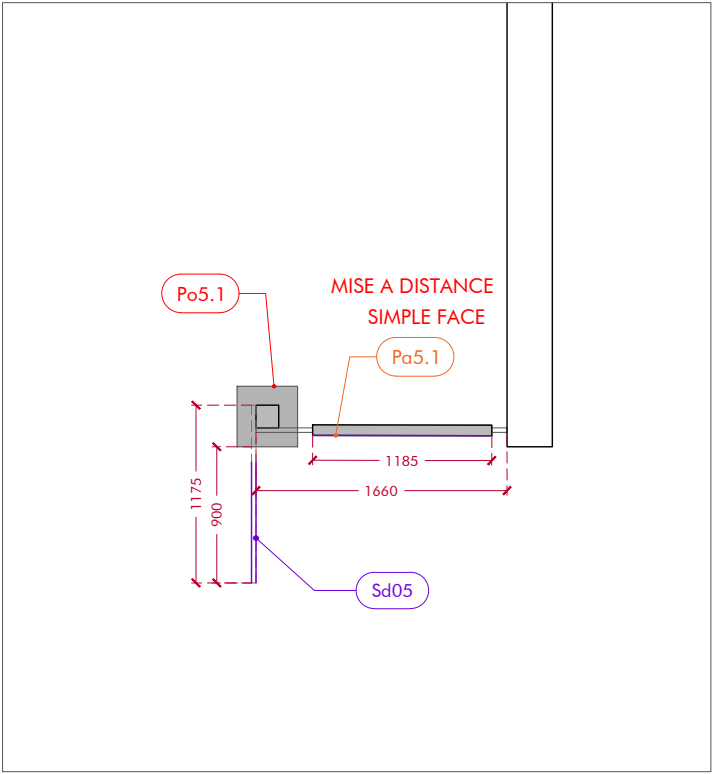



PLAN E08 | E:1/50

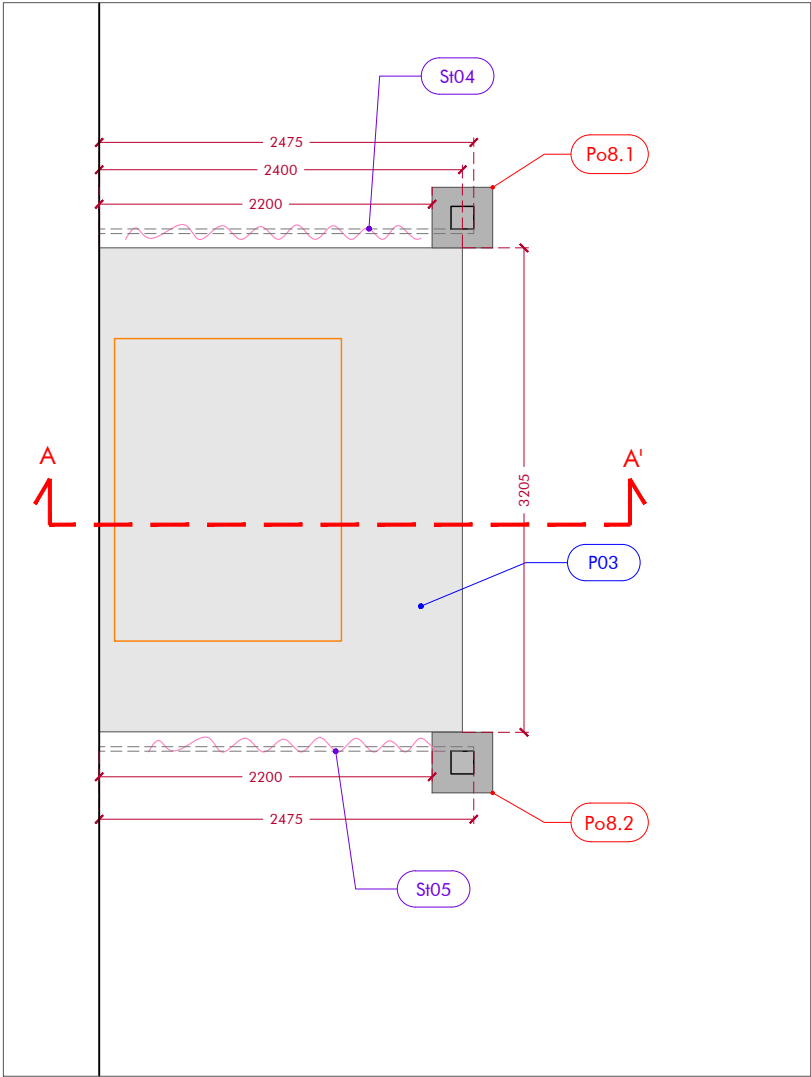


COUPE DE PRINCIPE AA' | E:1/20

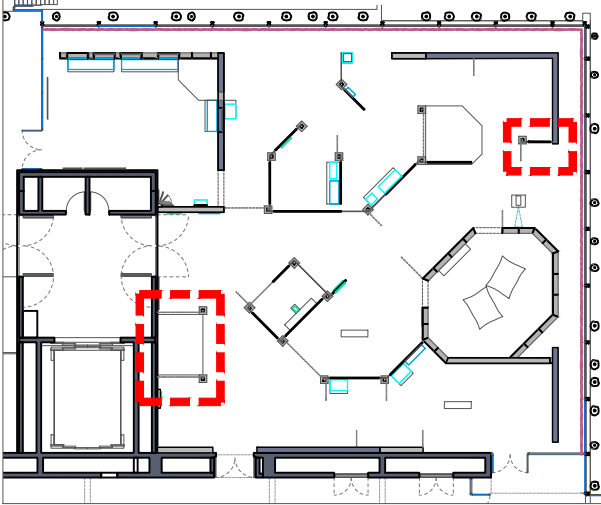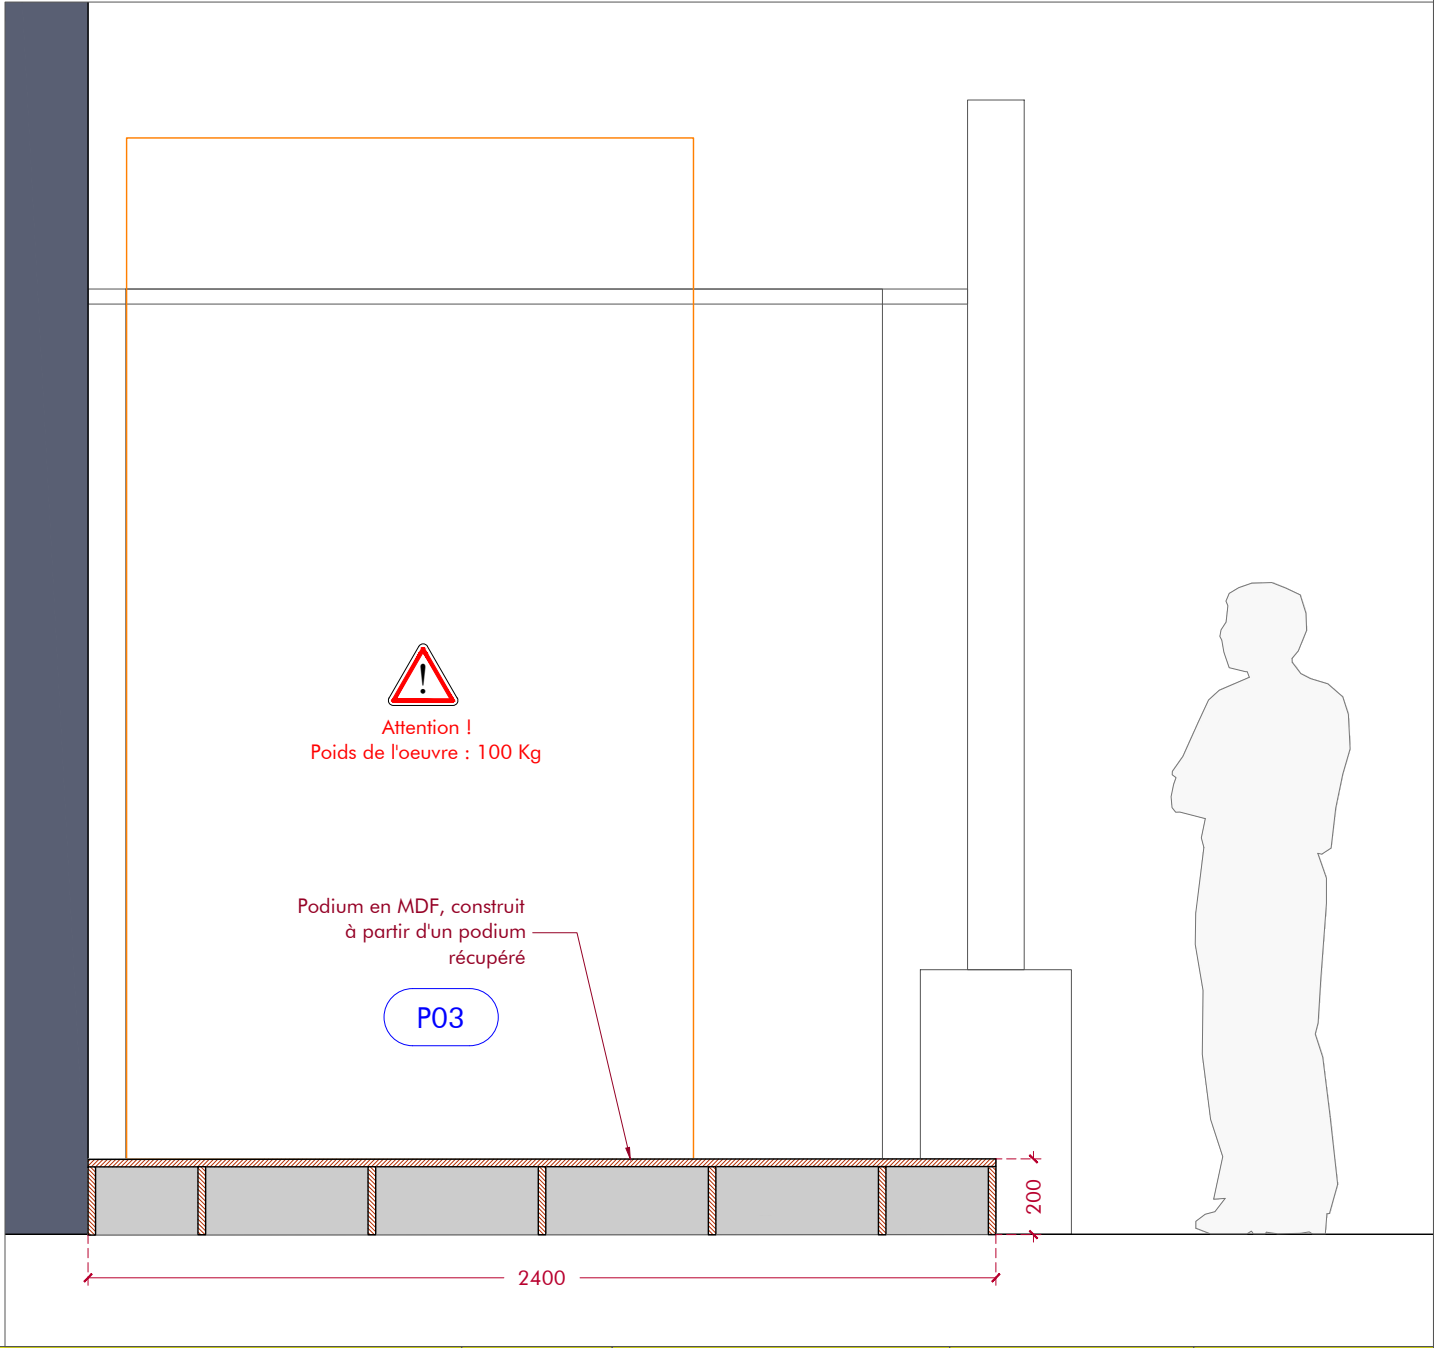

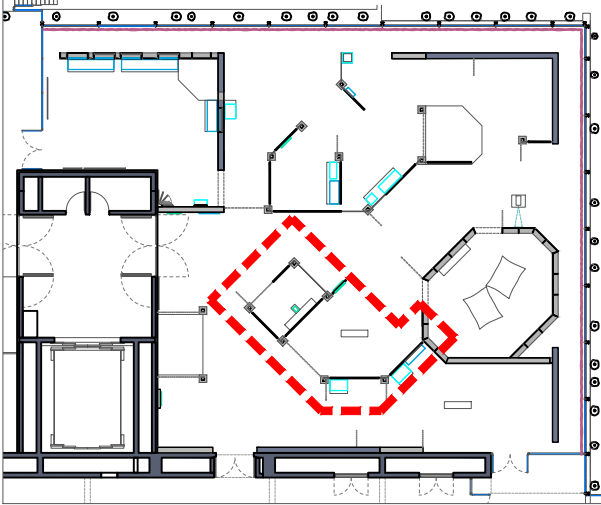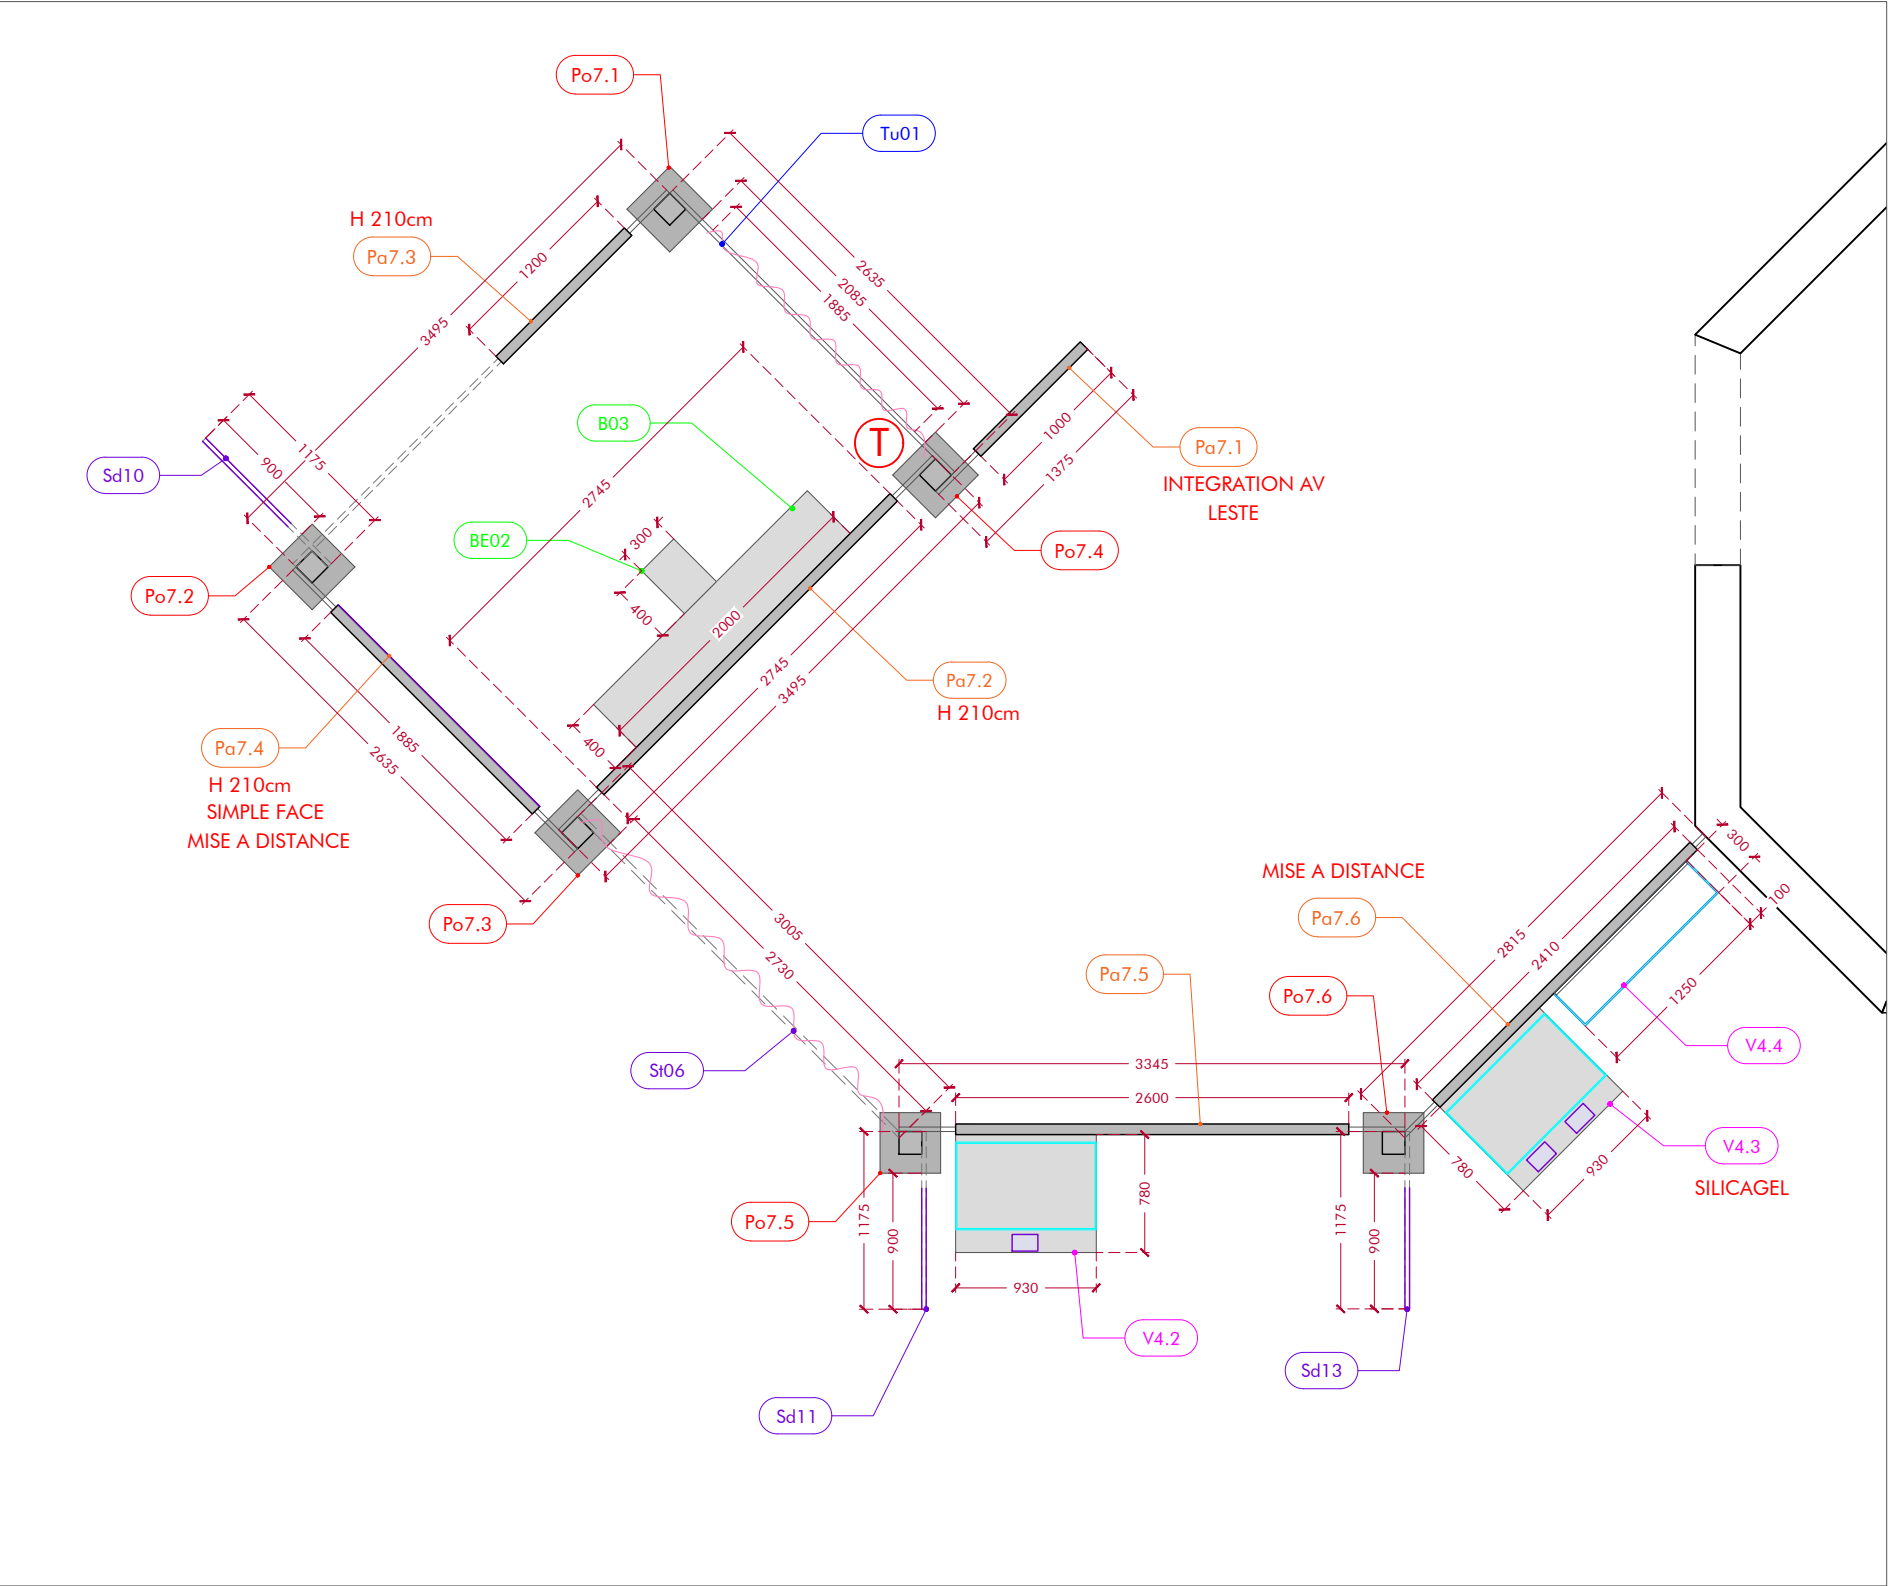


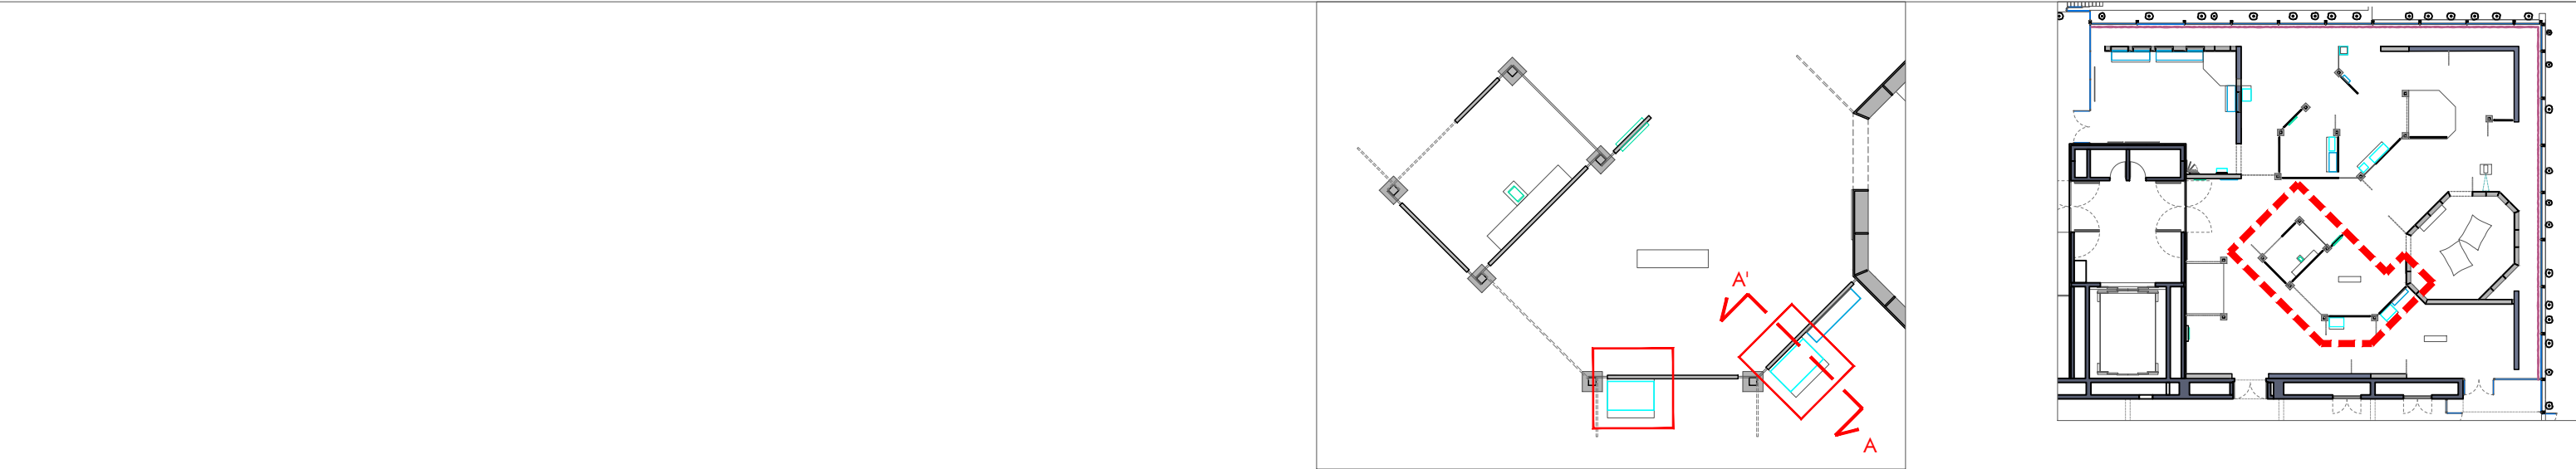


VUE FRONTALE | E:1/20

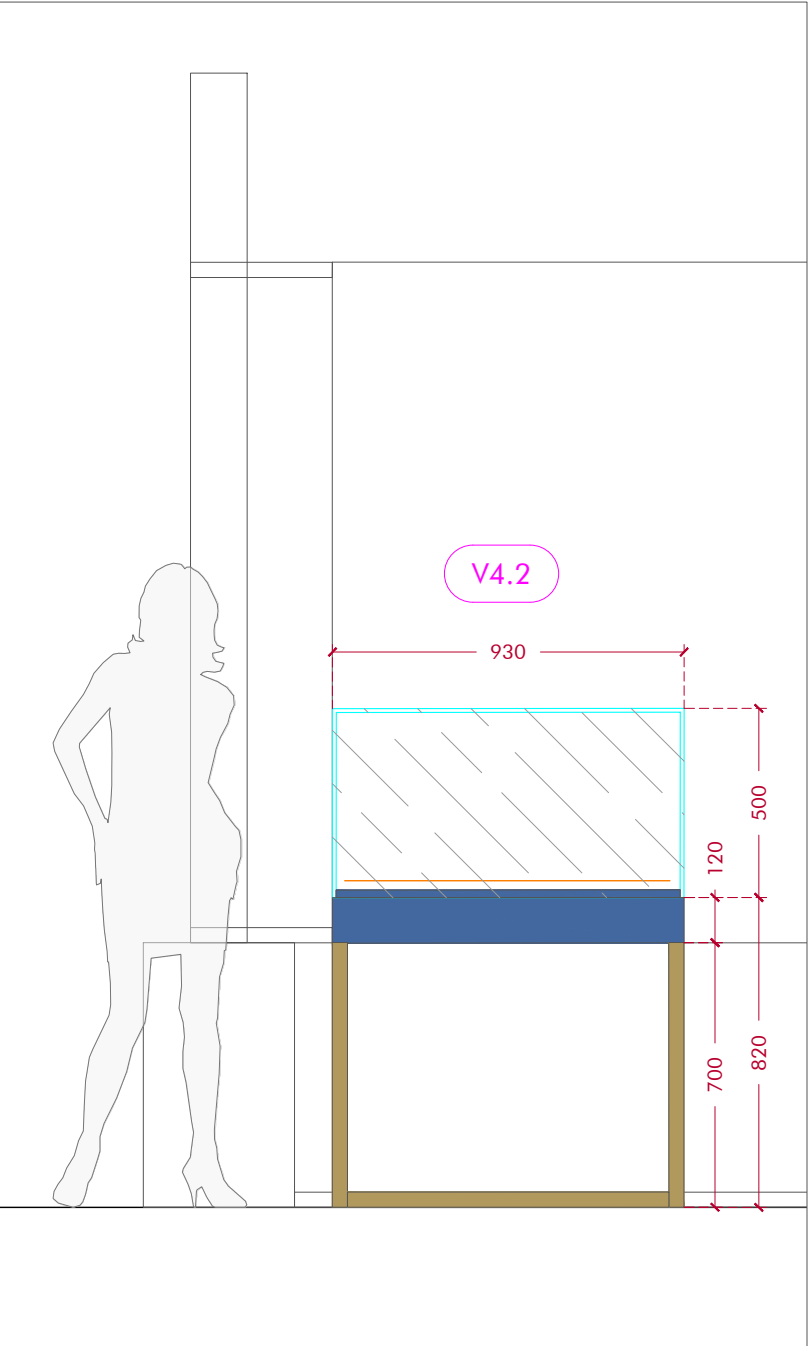


VUE FRONTALE | E:1/20

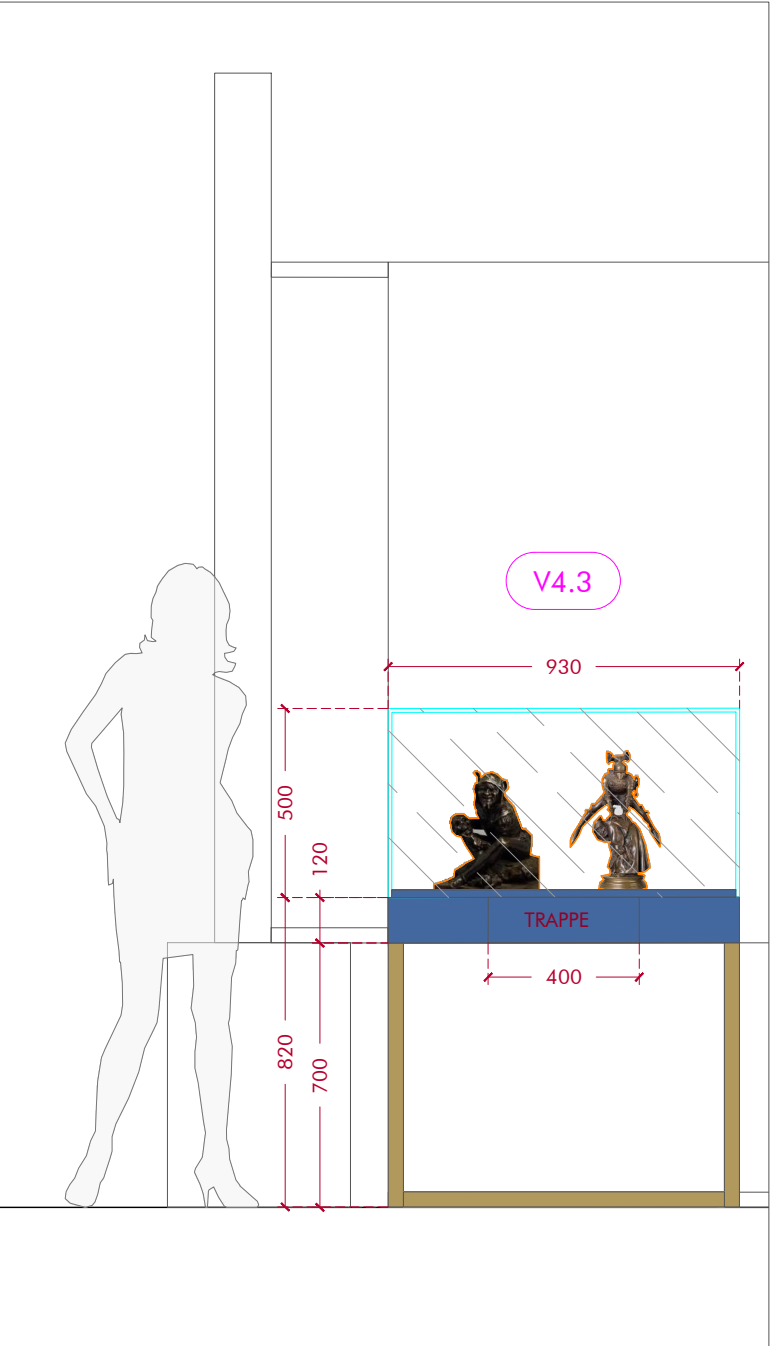




COUPE DE PRINCIPE AA' | E:1/20

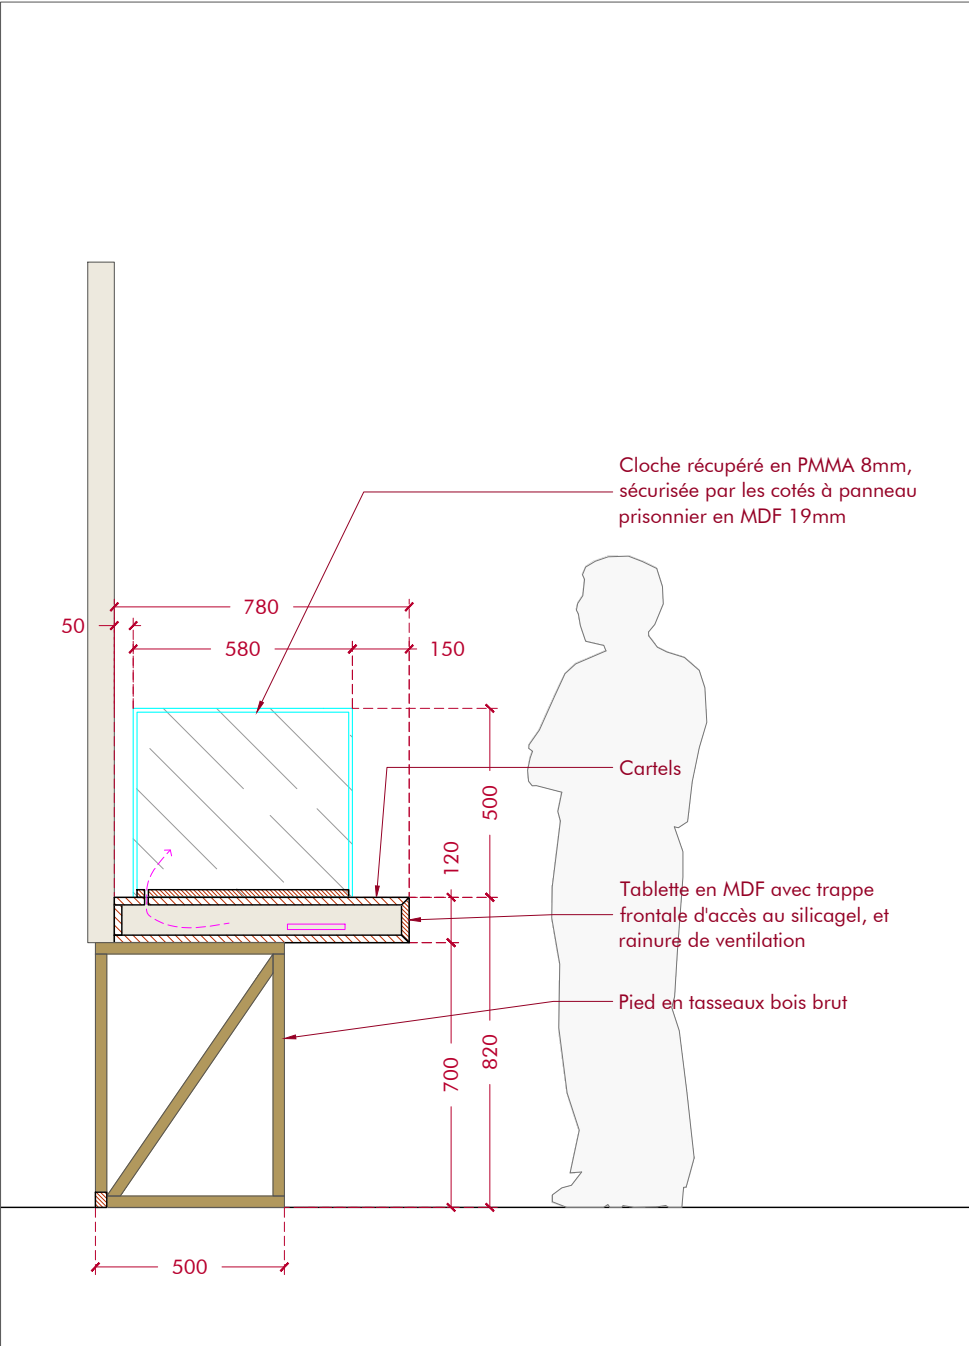


VUE FRONTALE | E:1/20

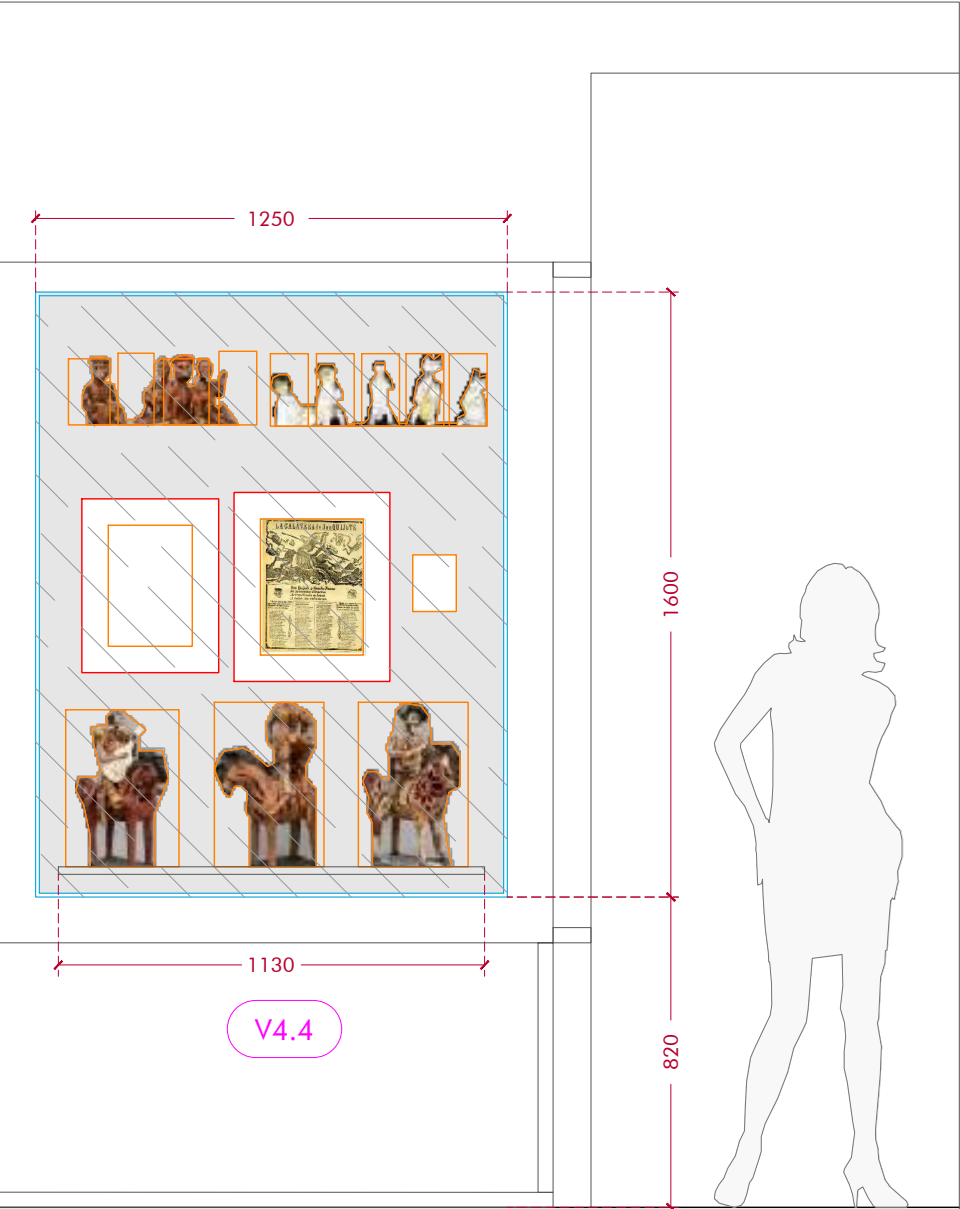


COUPE DE PRINCIPE AA' | E:1/20

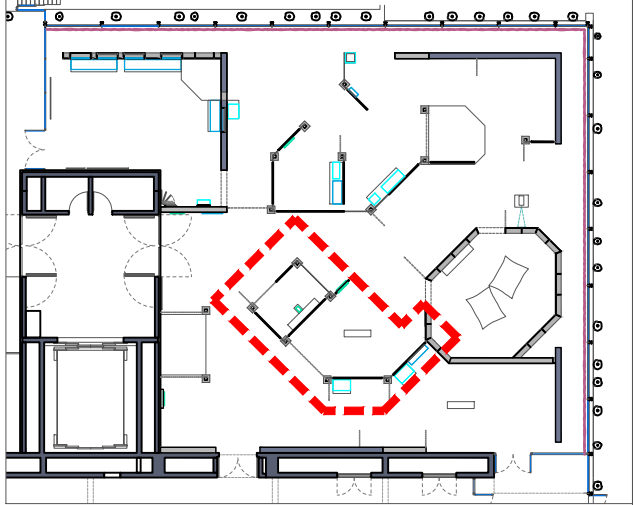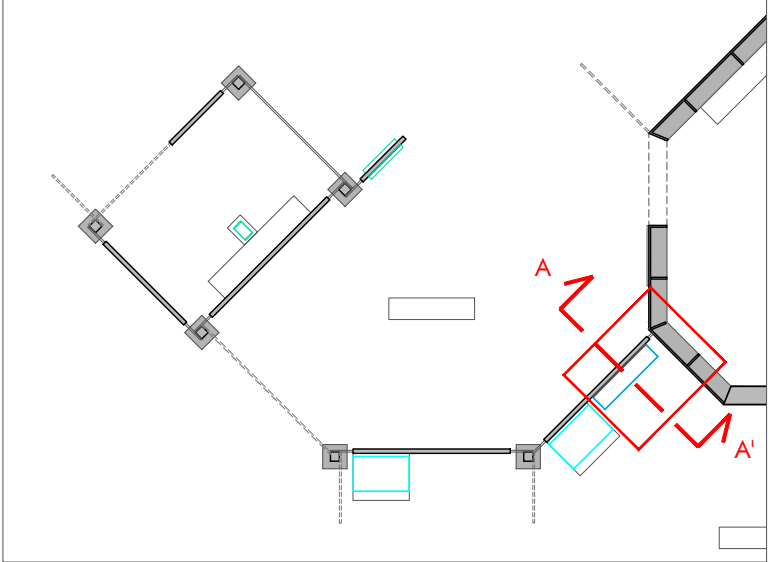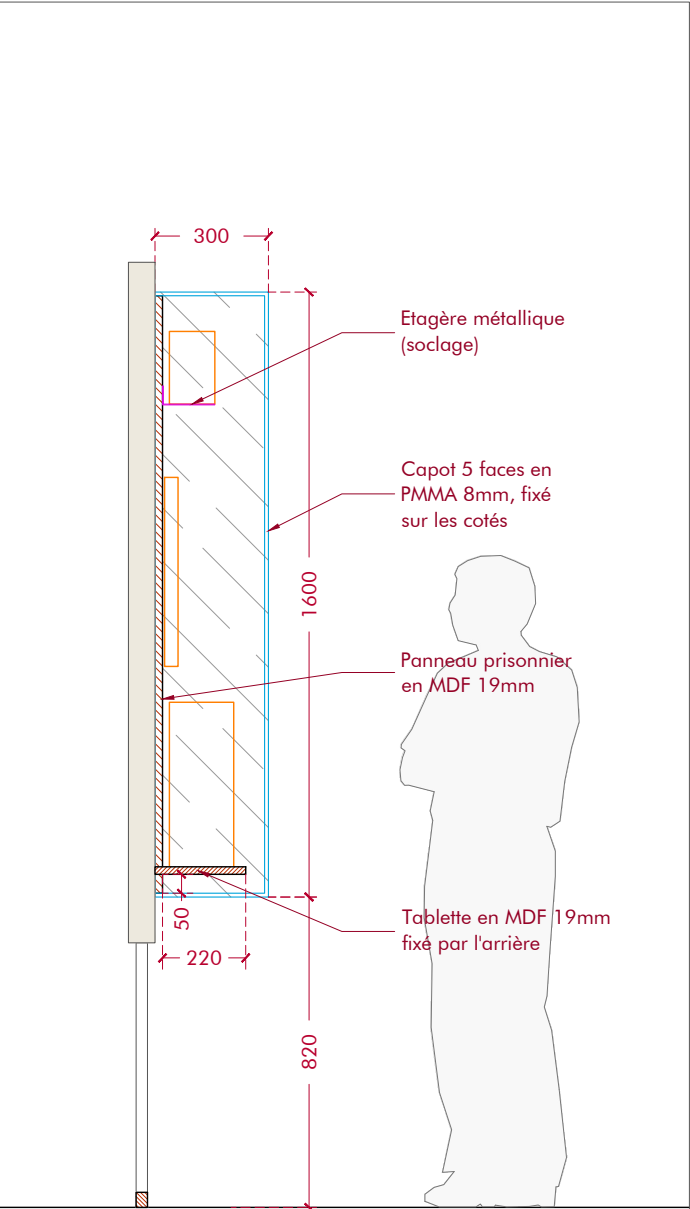


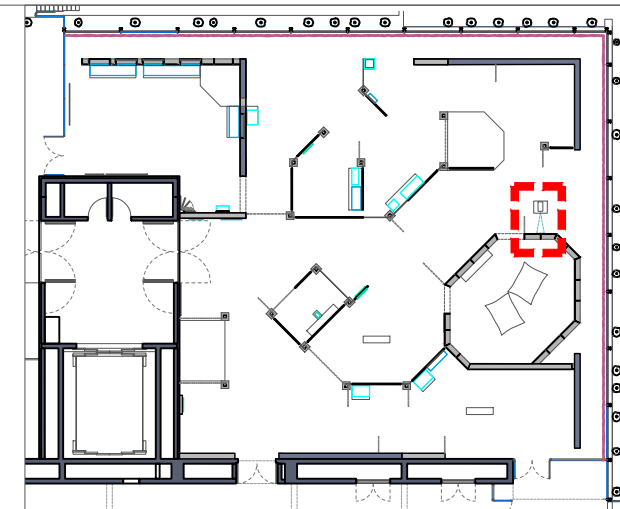


VUE FRONTALE | E:1/20

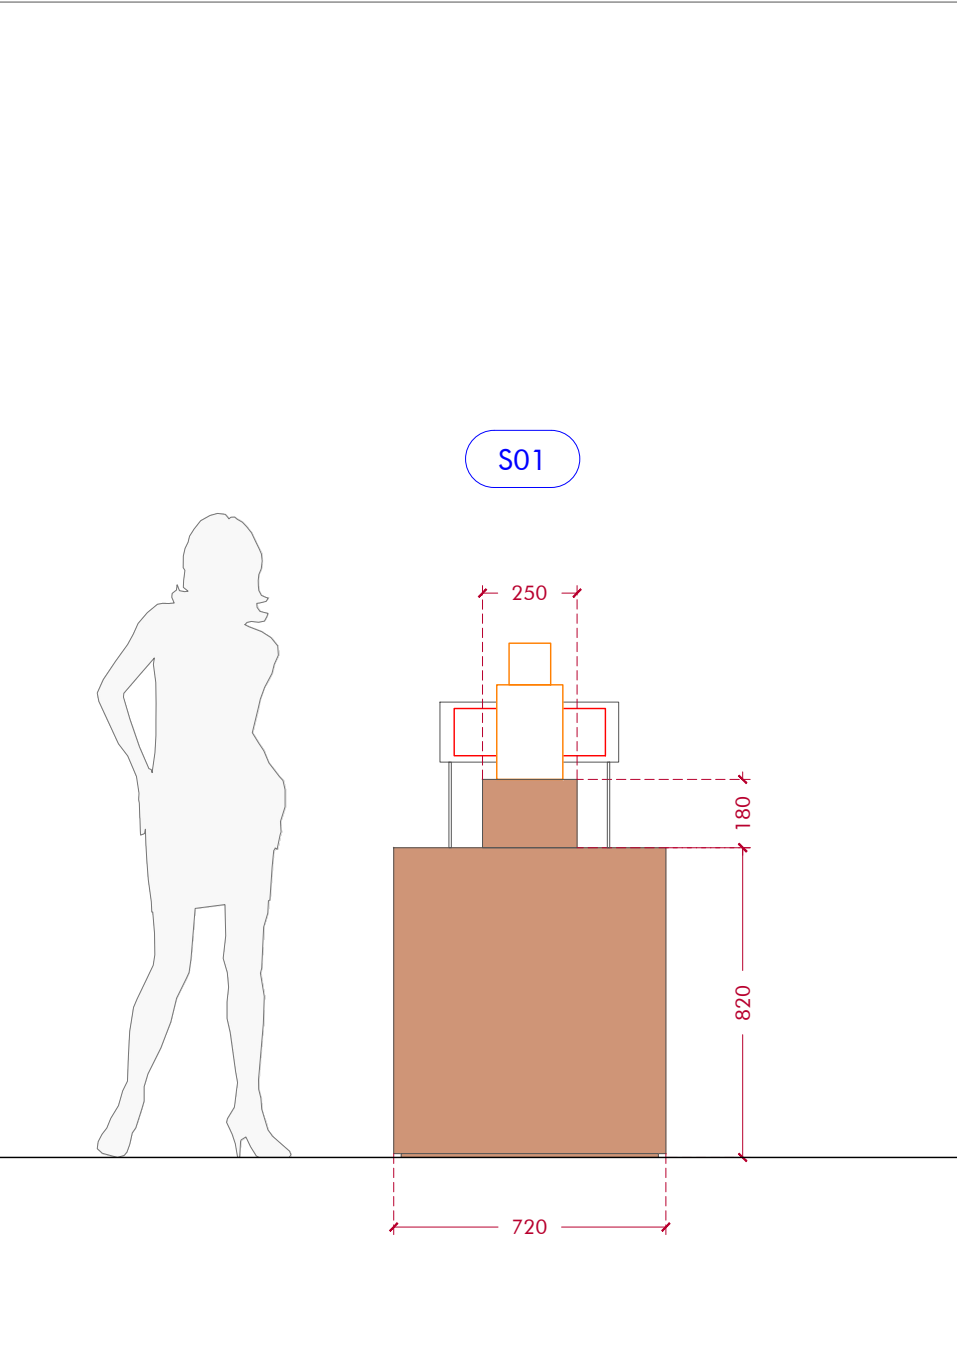



VUE LATÉRALE | E:1/20

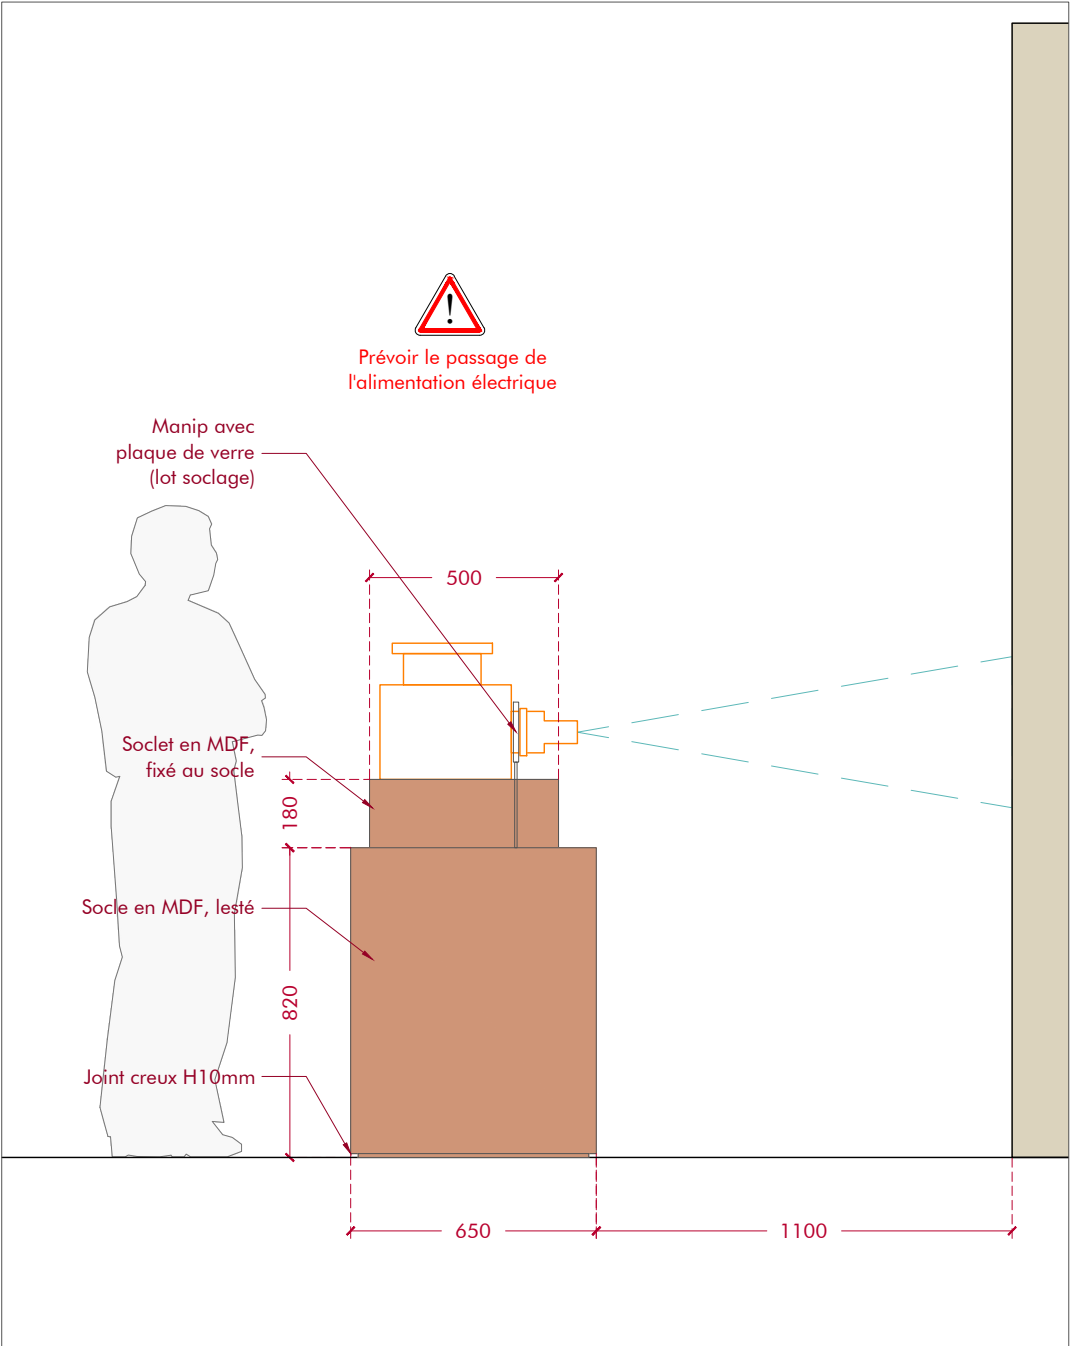



VUE FRONTALE | E:1/20

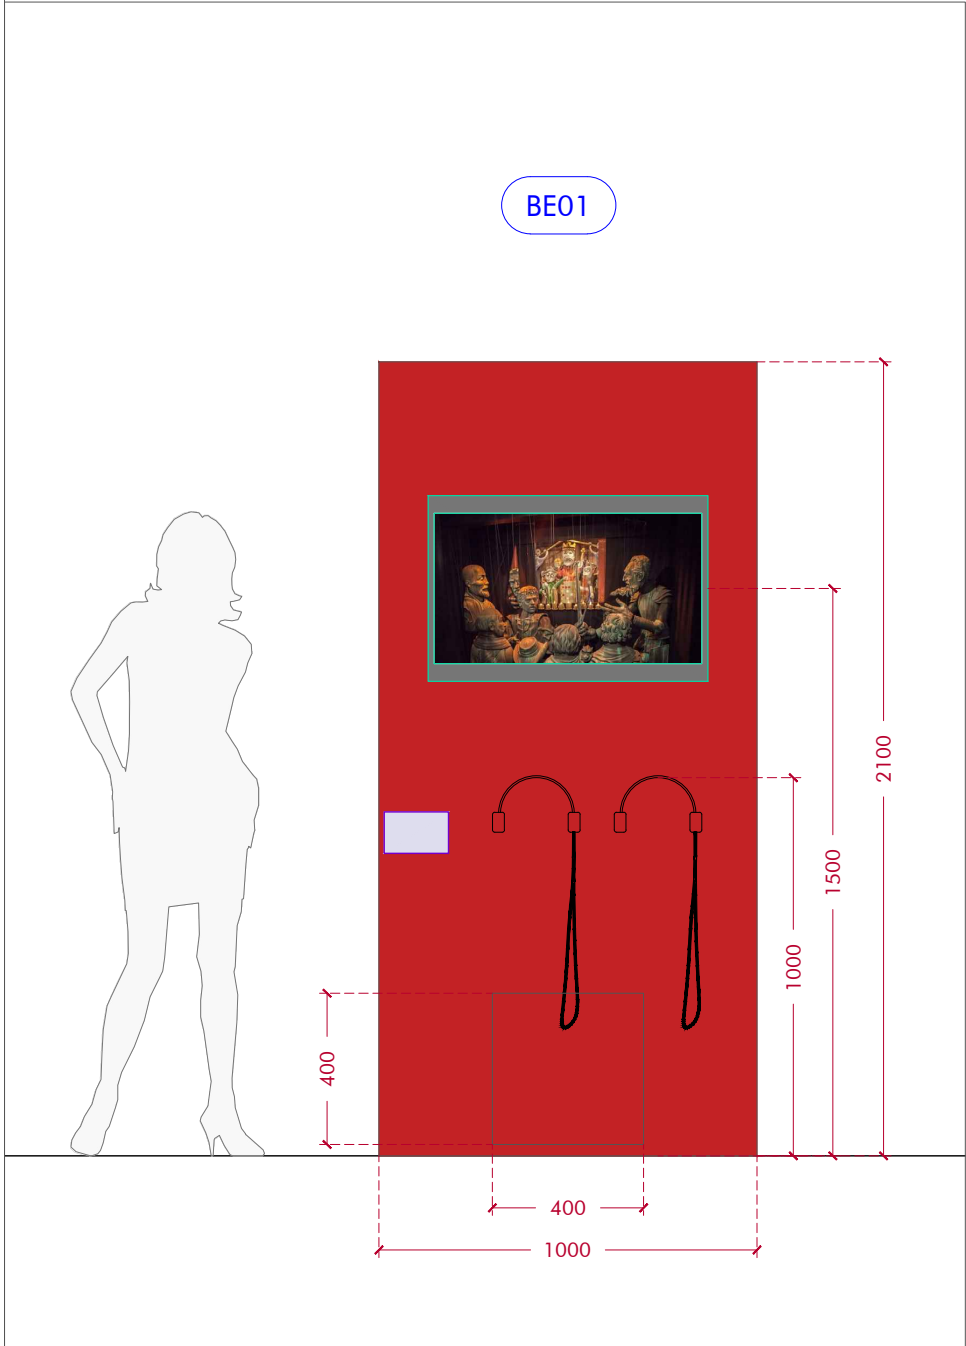


COUPE DE PRINCIPE | E:1/20

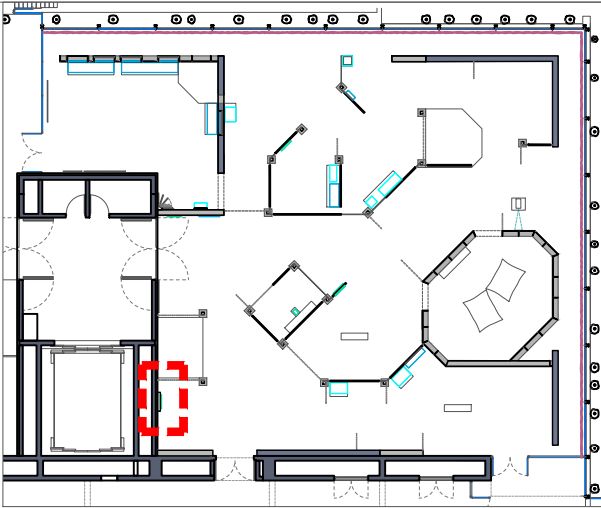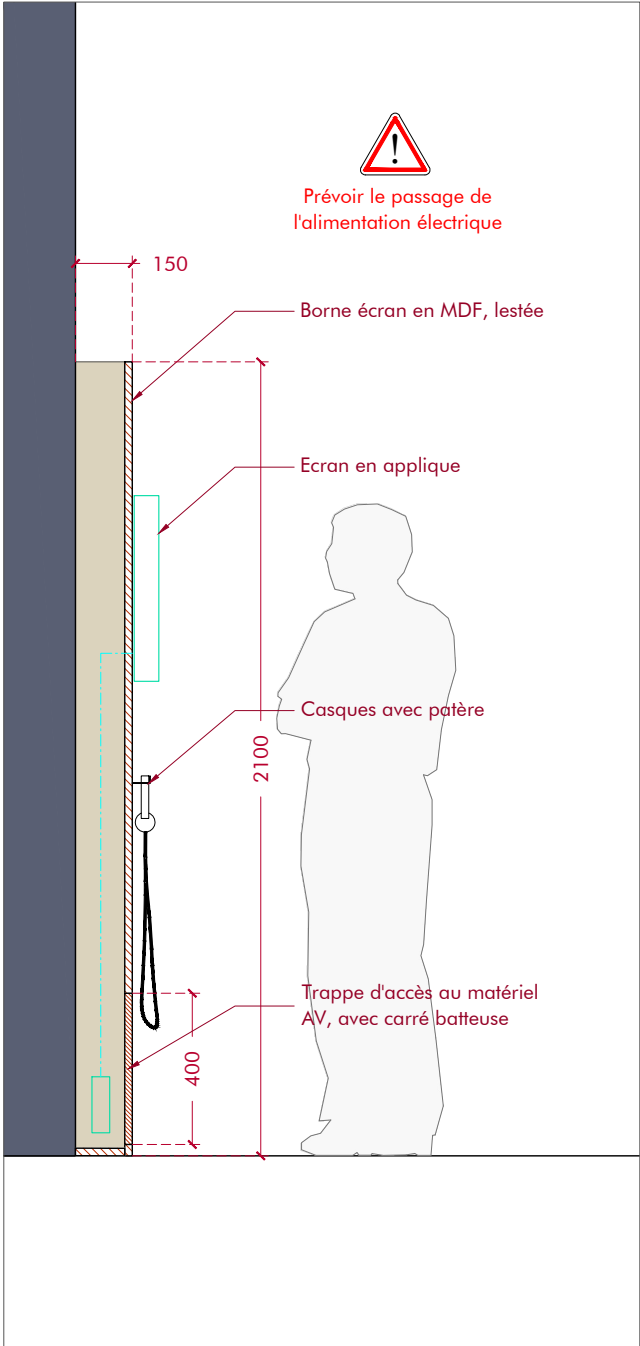


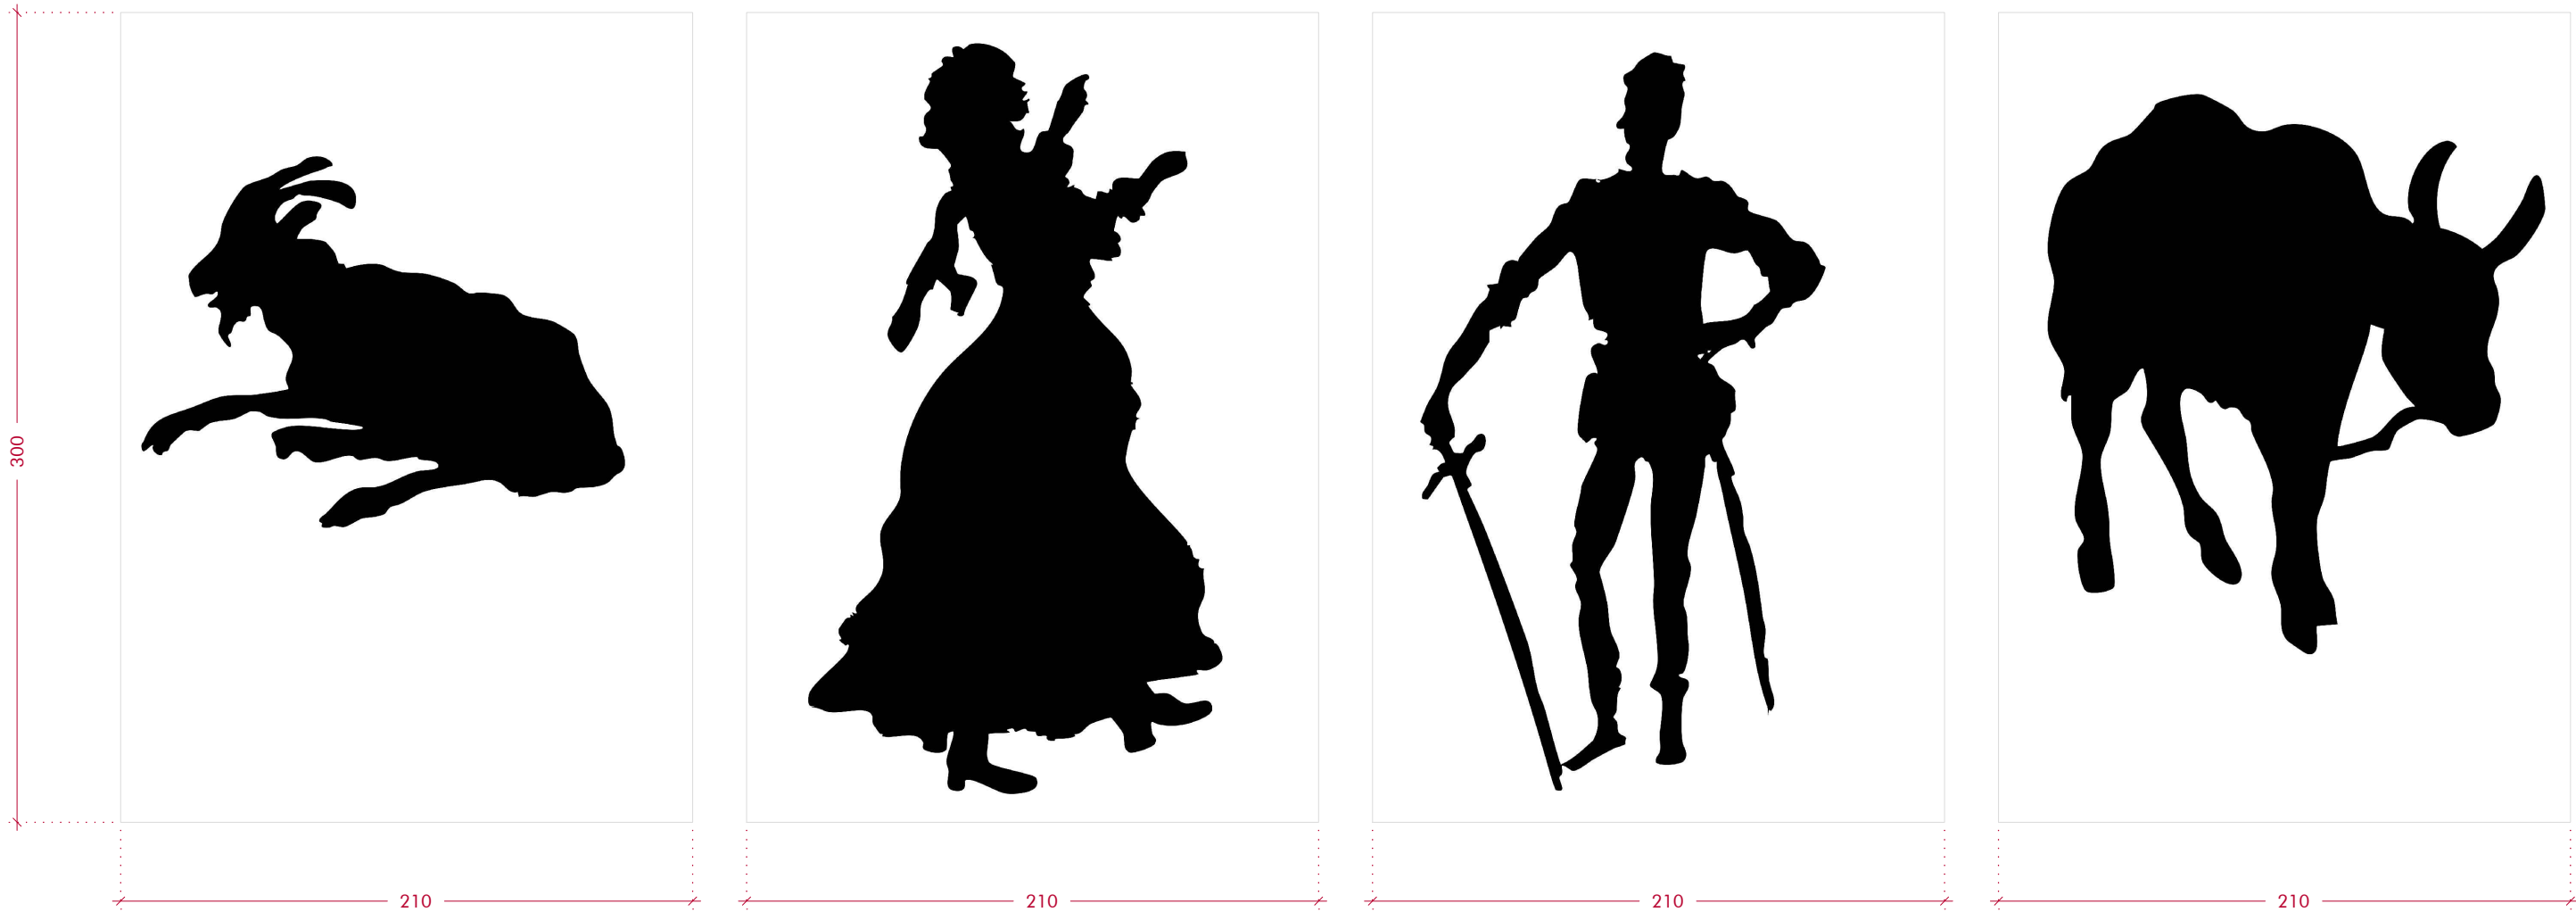

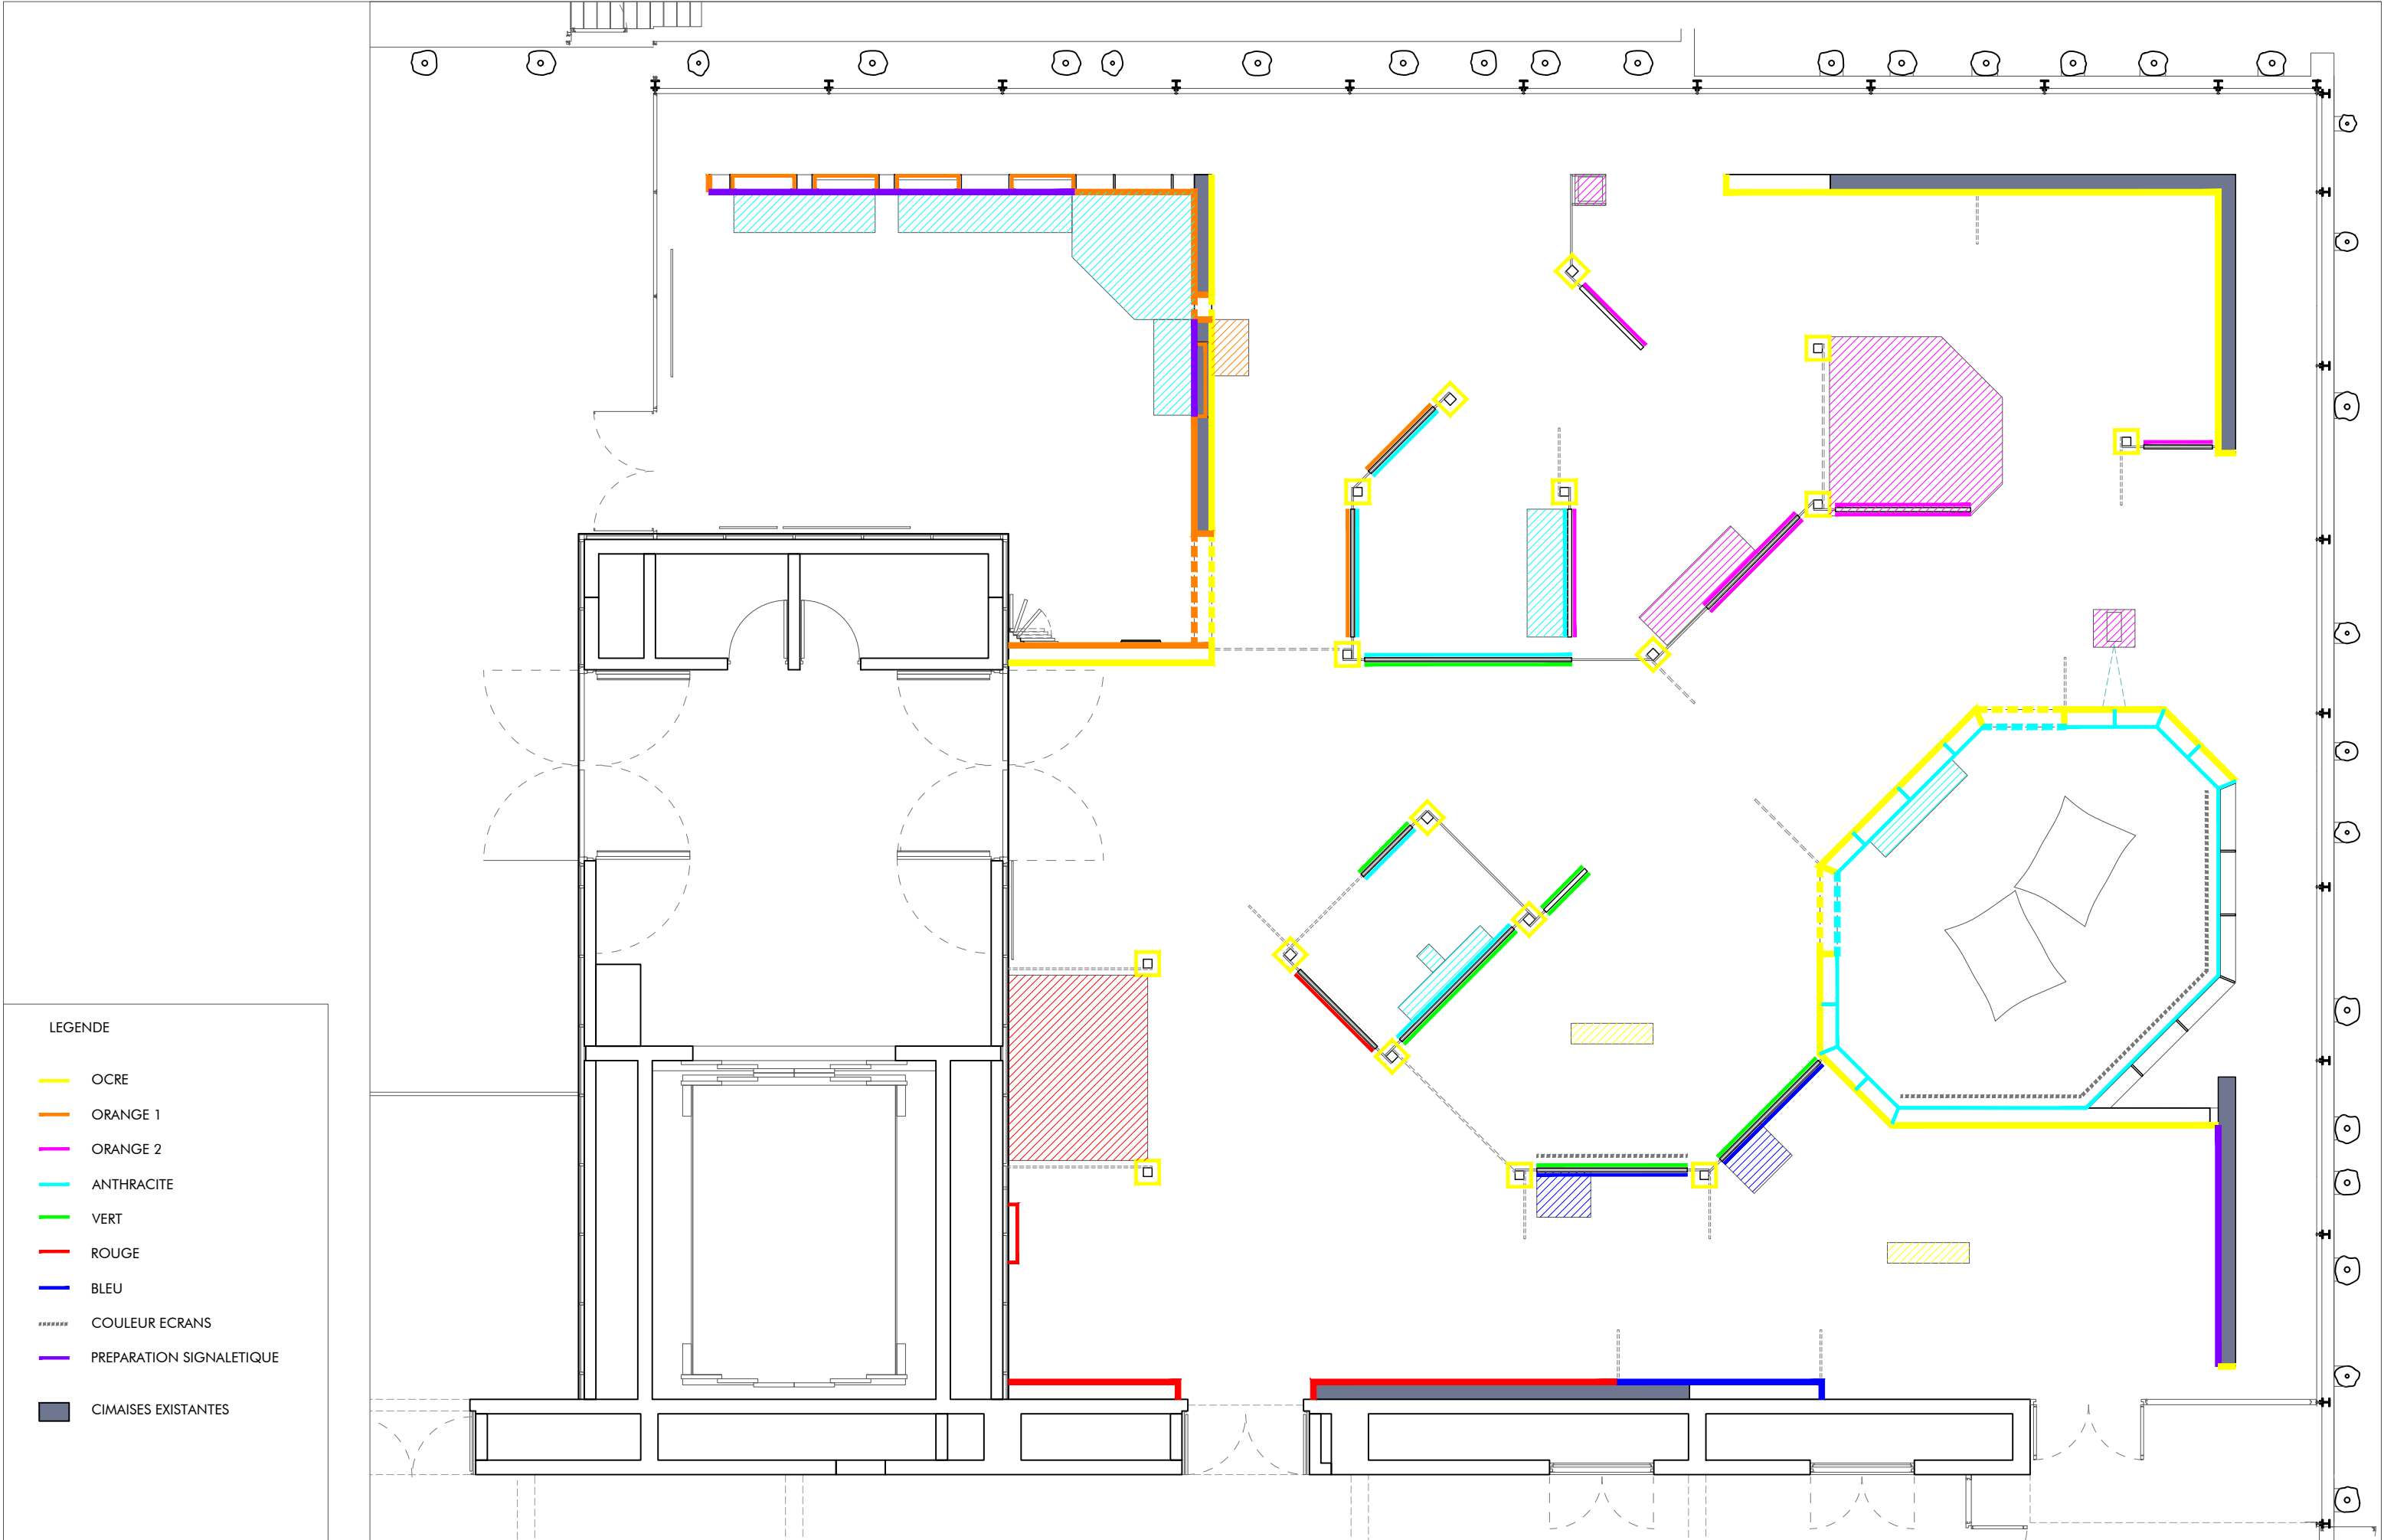

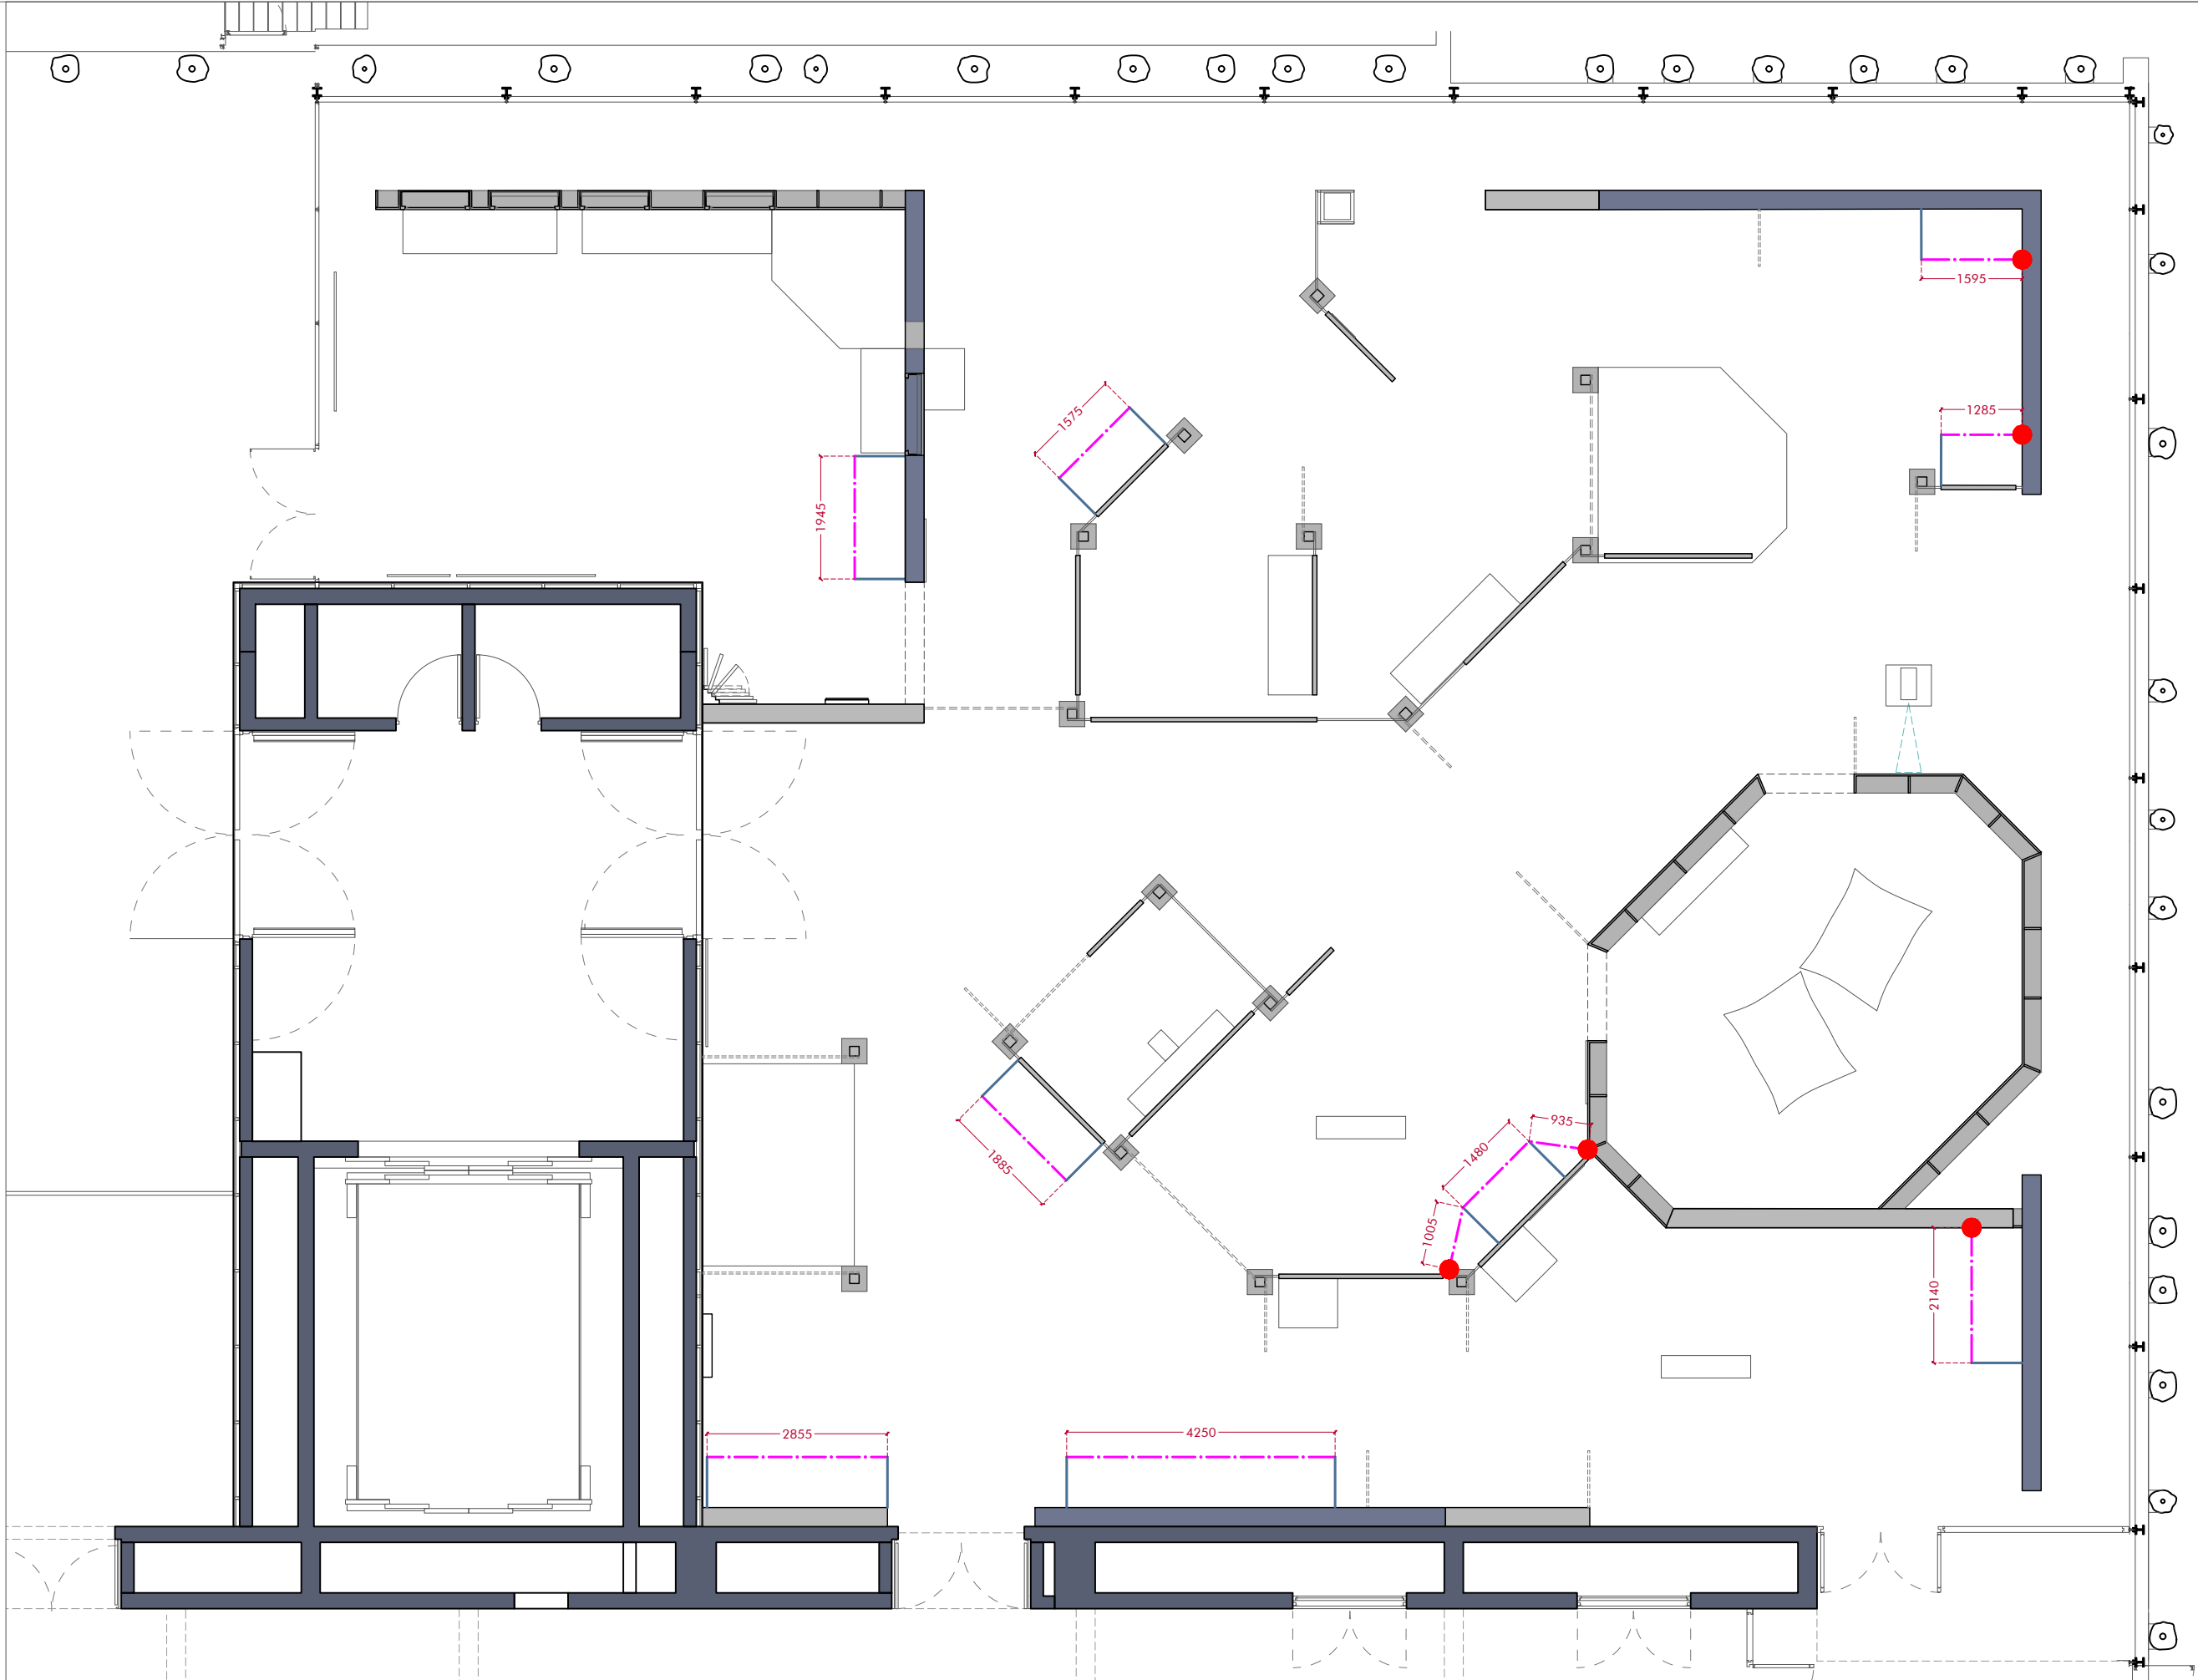

VUE FRONTALE

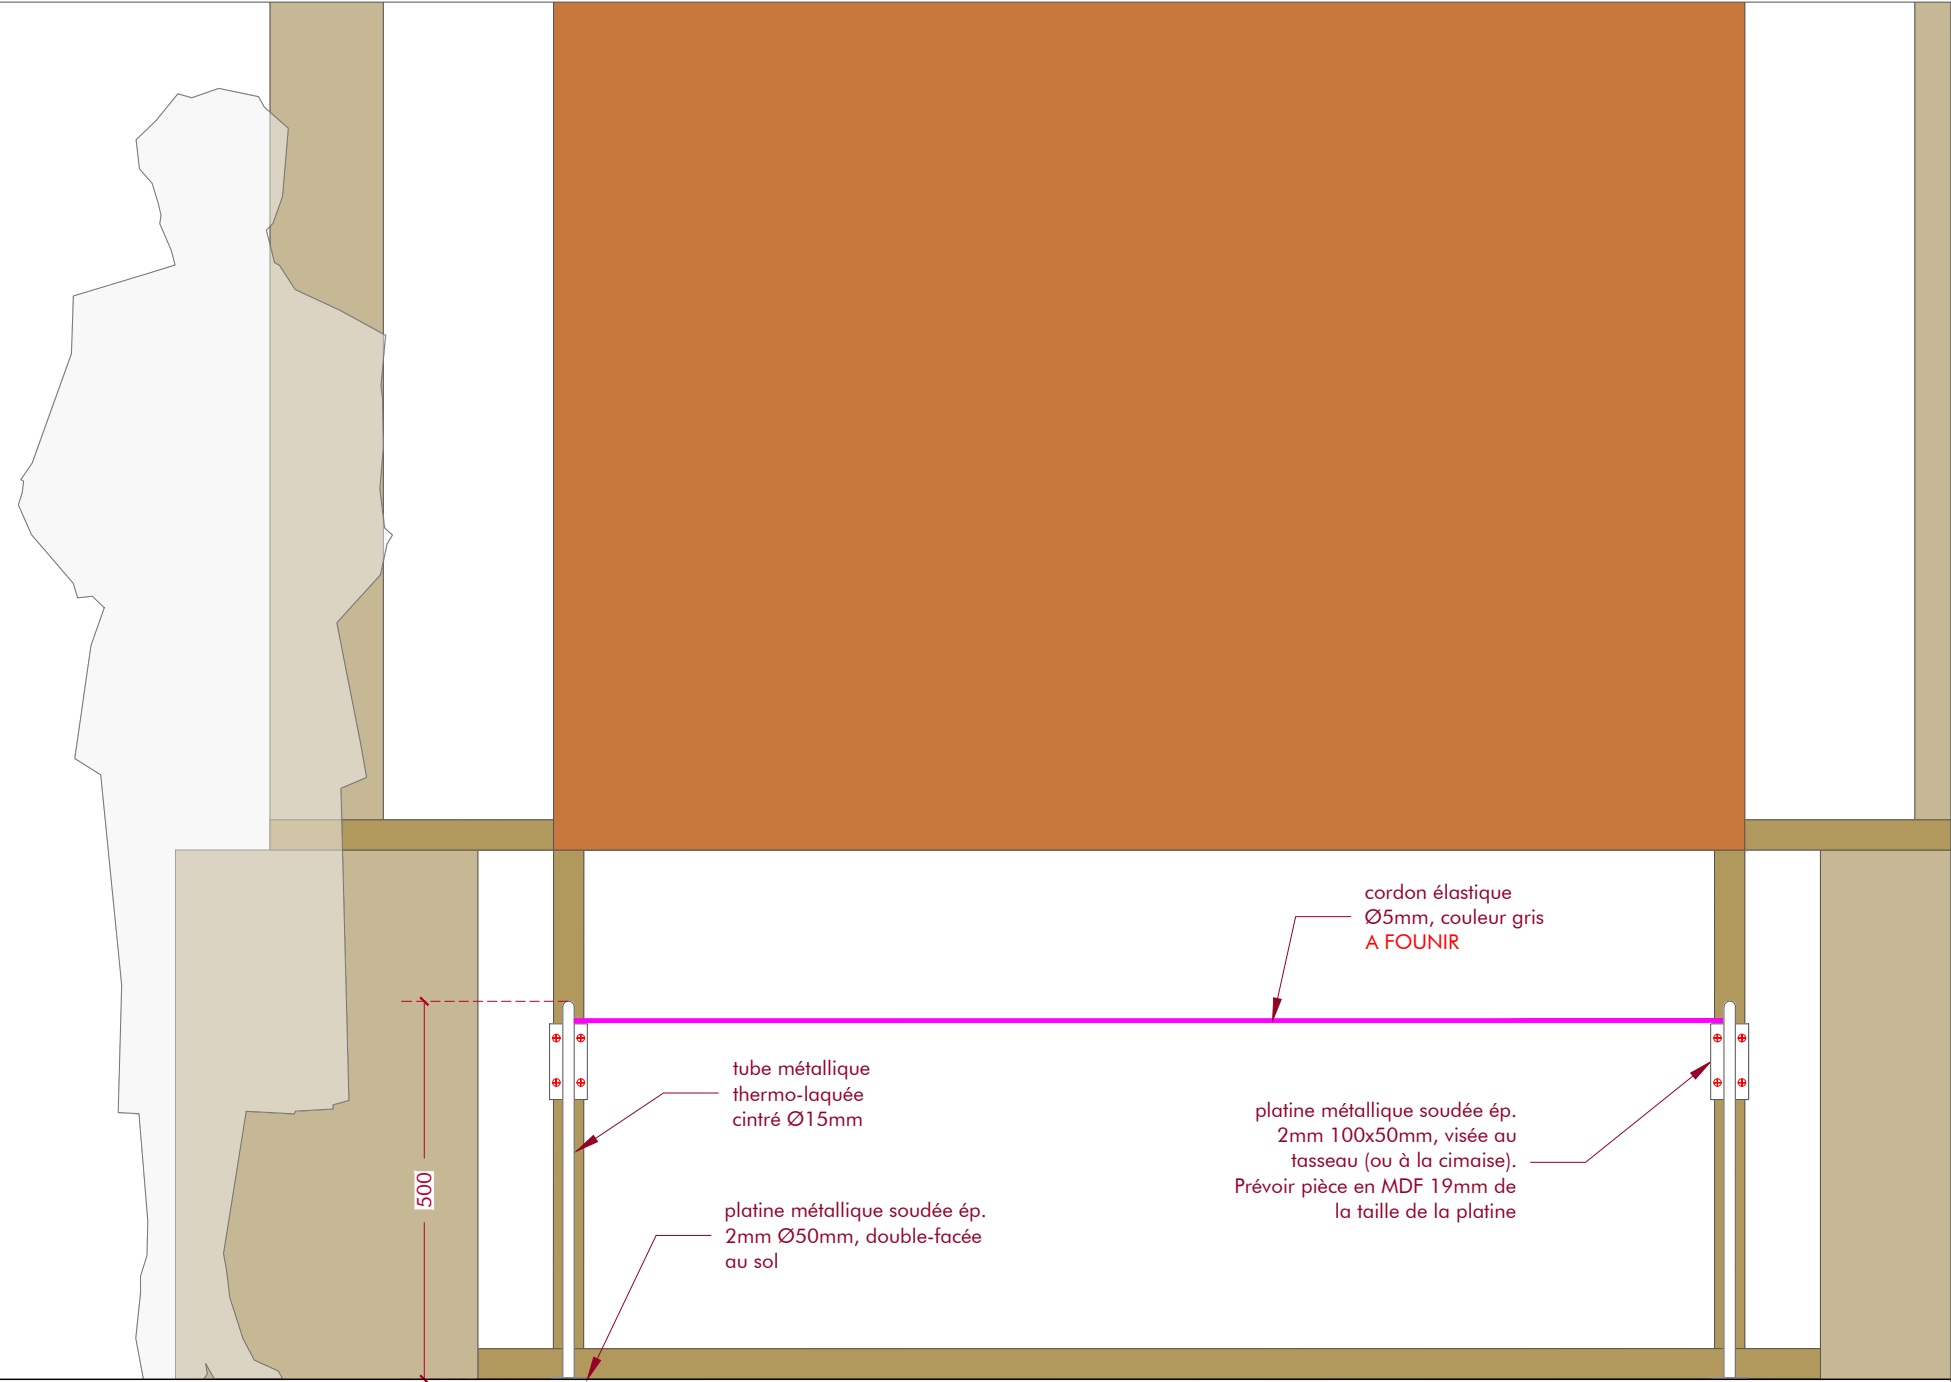

COUPE DE PRINCIPE

