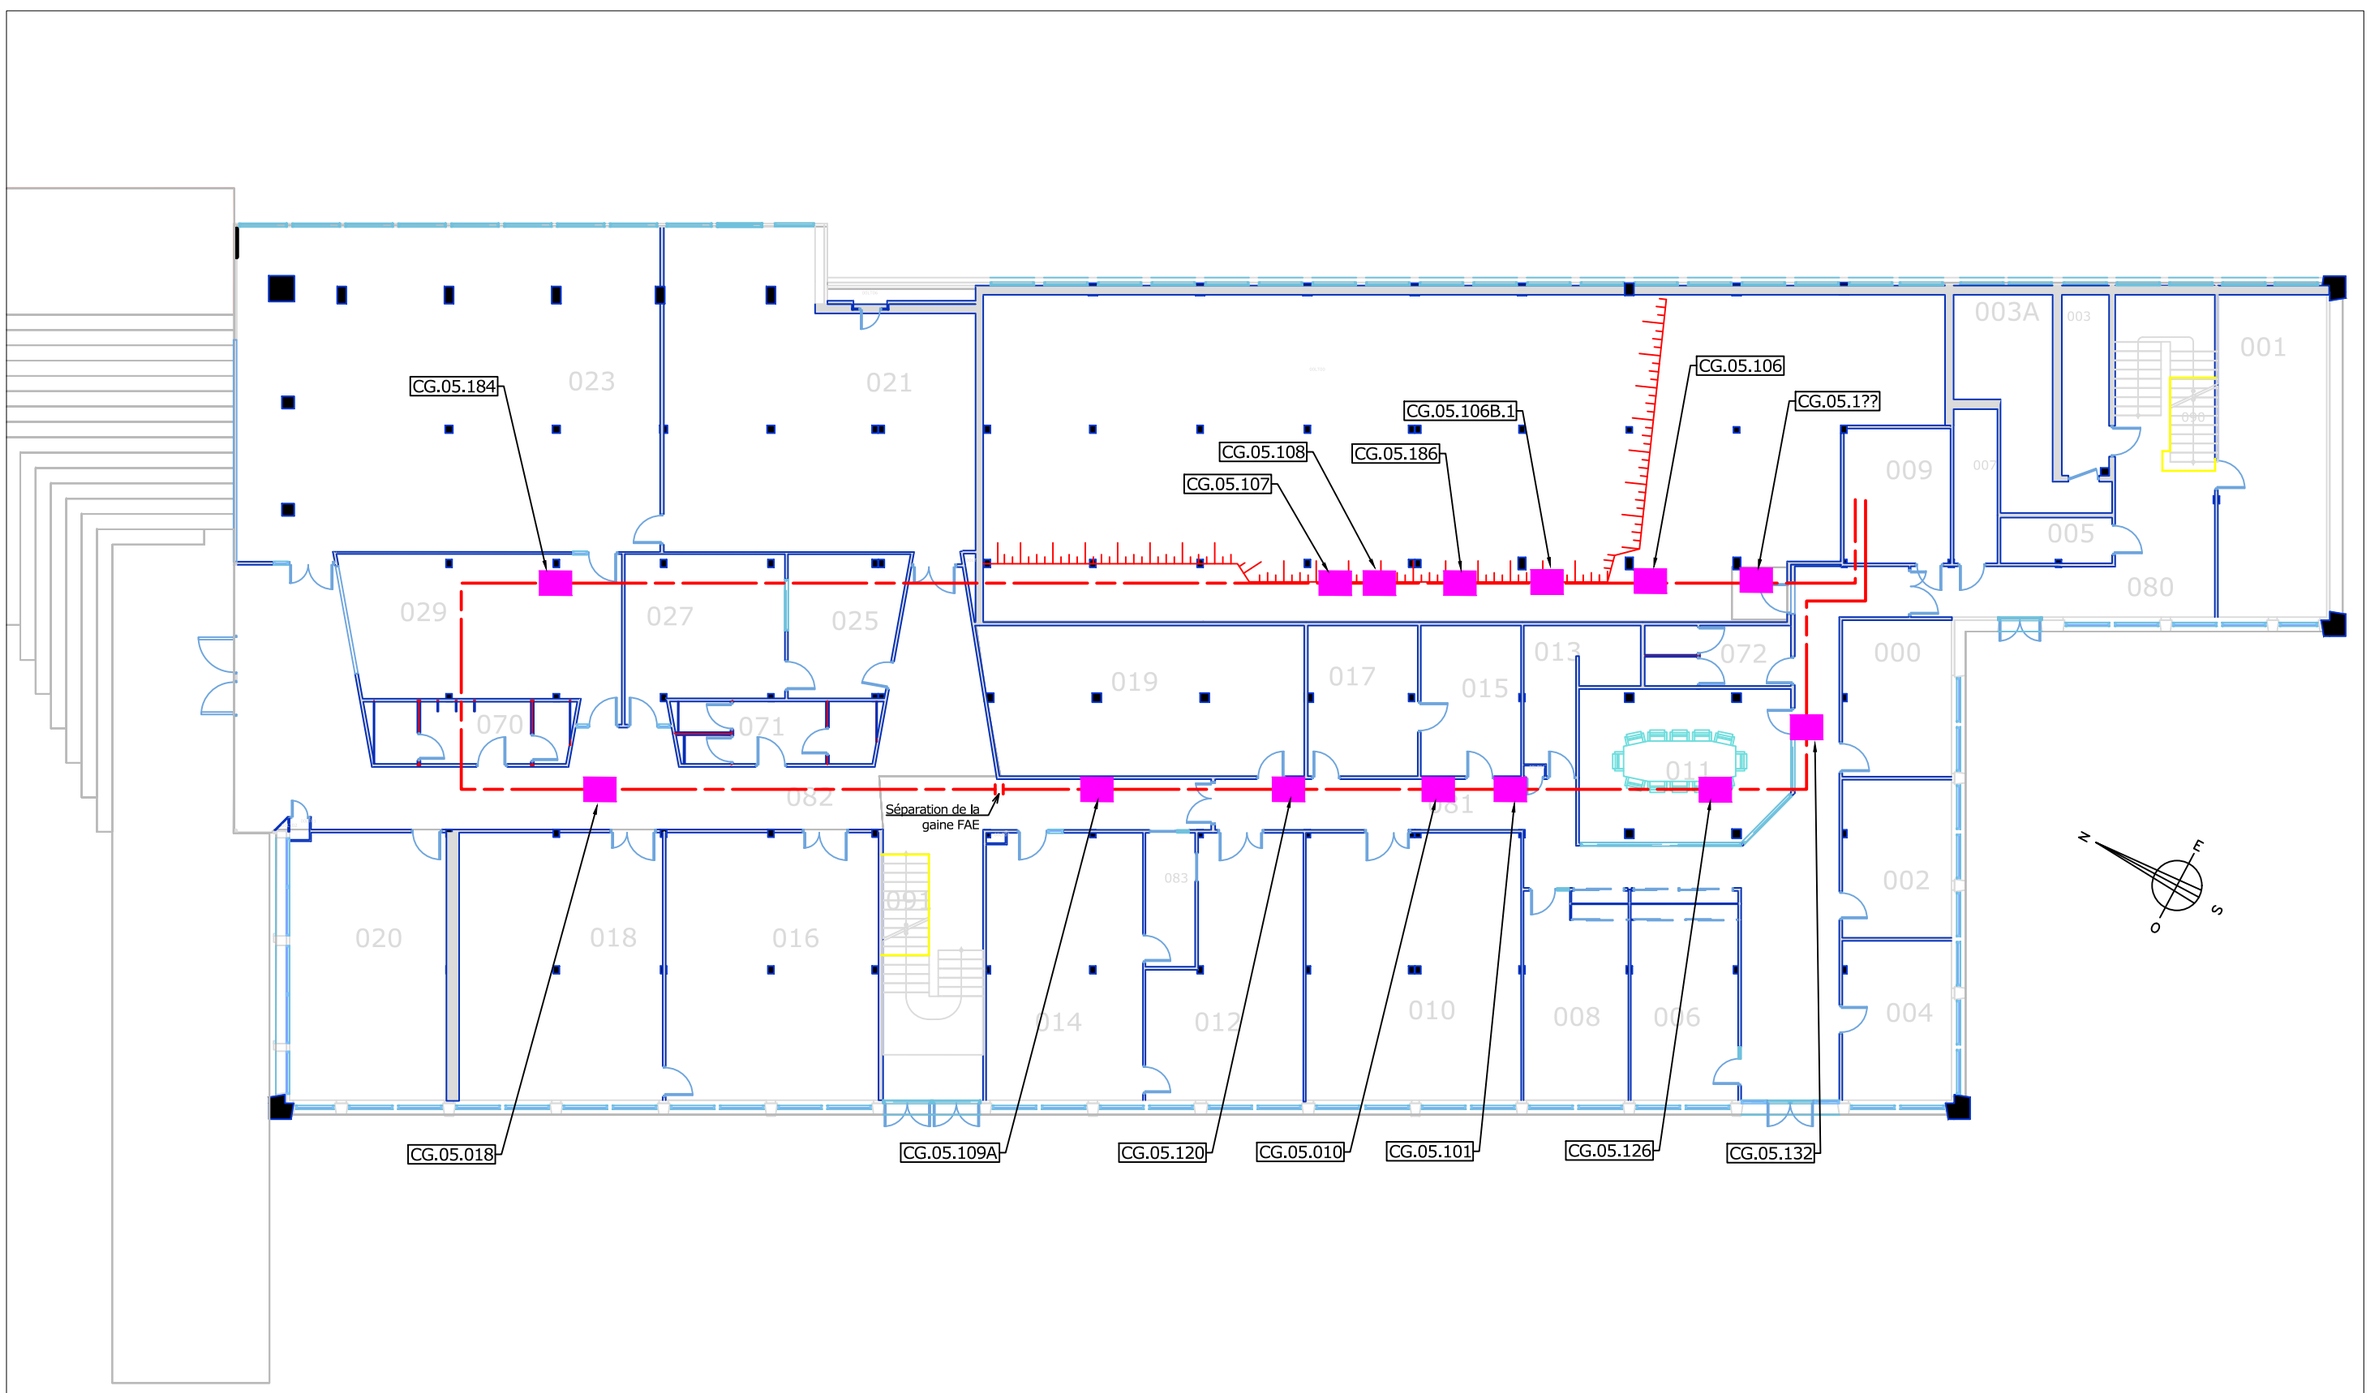

F28 Gaines FAE BT

Bâtiment 05
niveau Rdc

Service Patrimoine
Date : 15/03/2022

INSA
20 Avenue des Buttes de Coësmes
35708 Rennes