


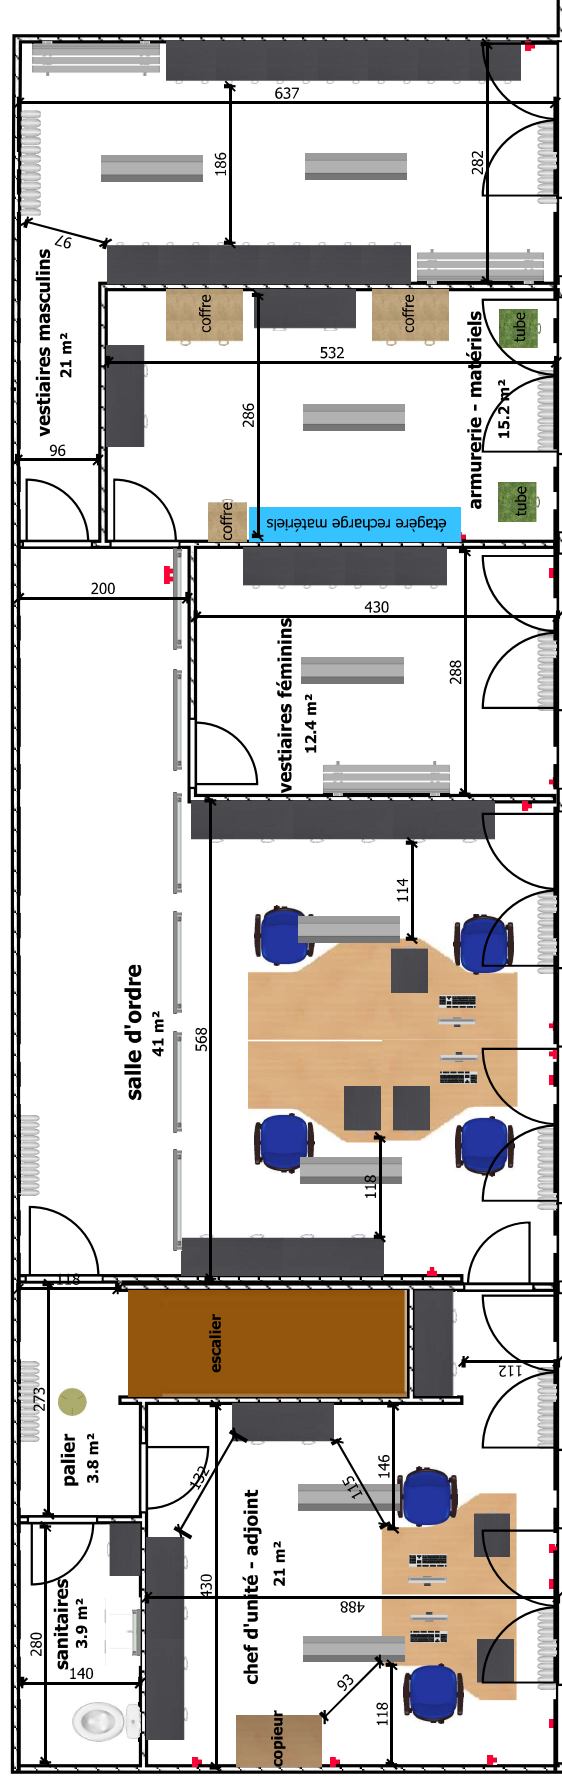
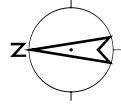
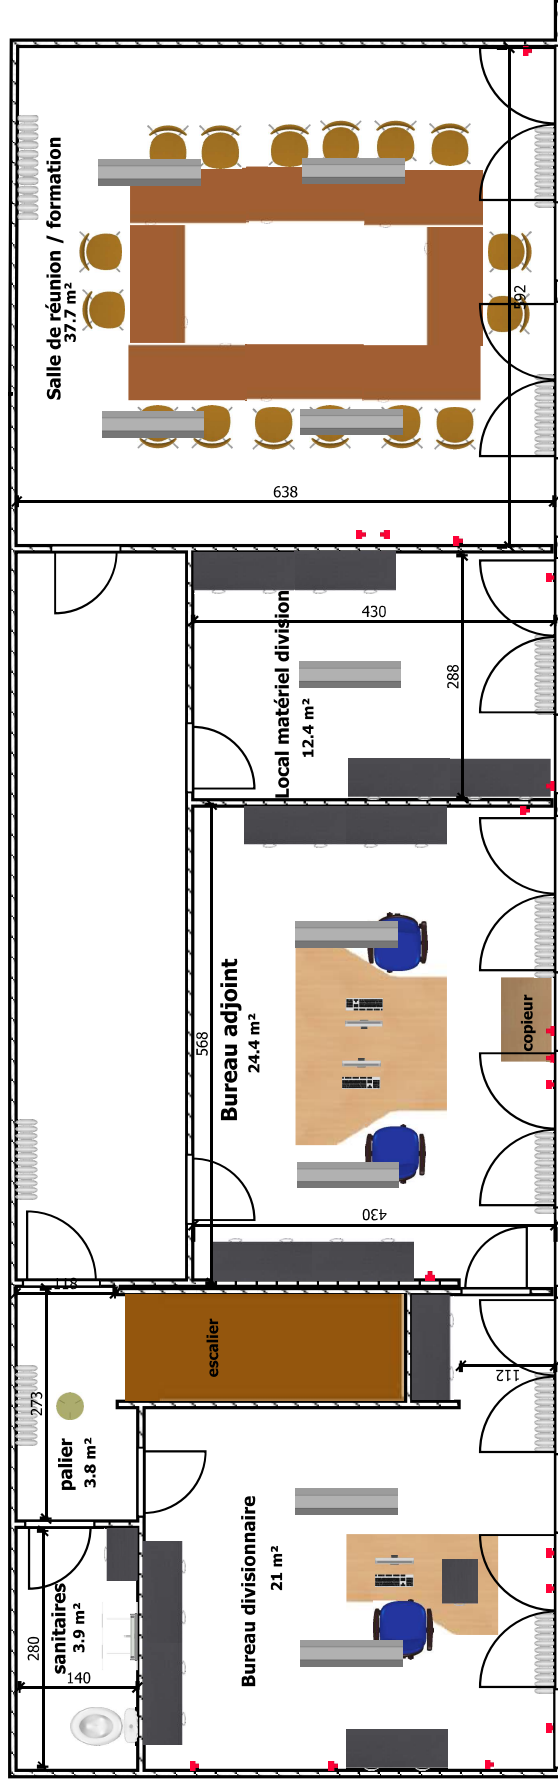


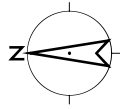



PLAN EXISTANT R+1

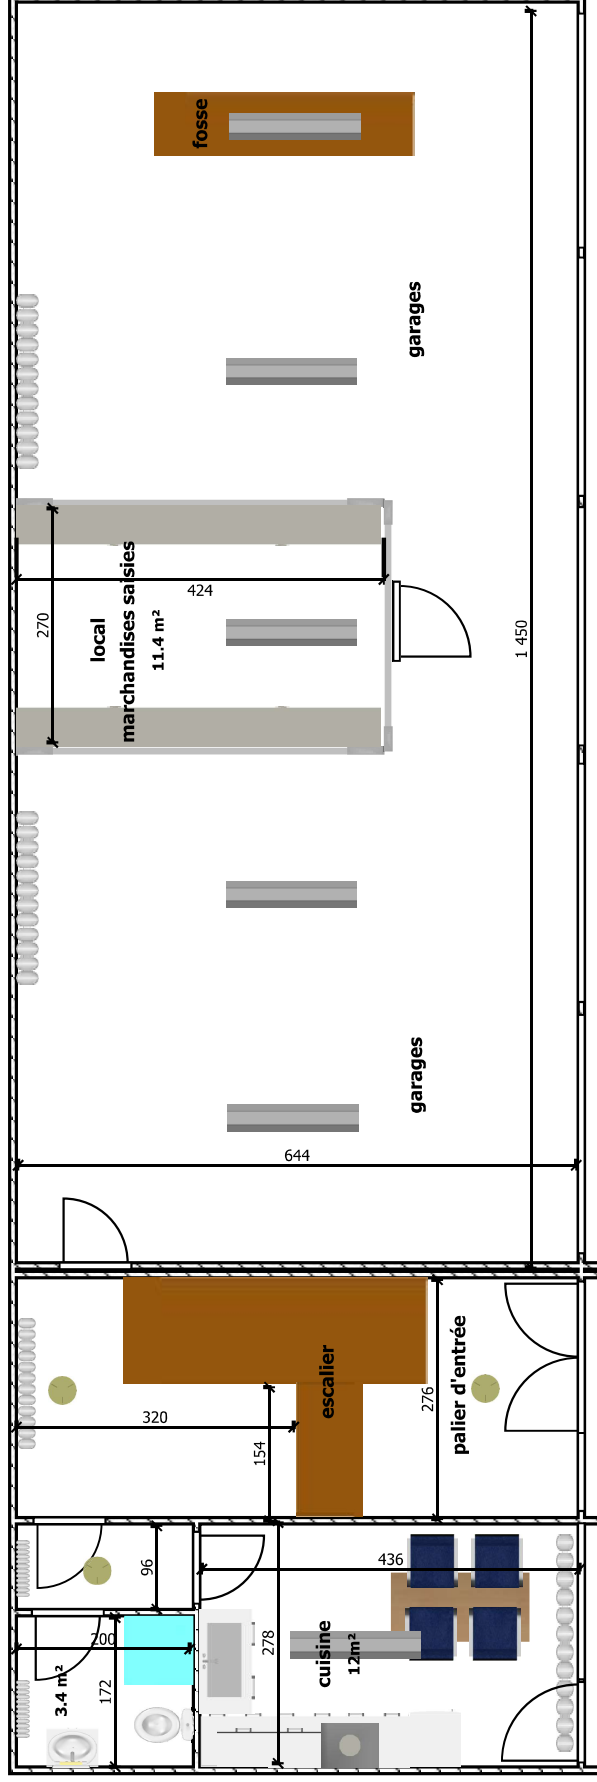

PLAN PROJET R+1

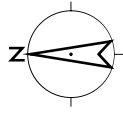

PLAN EXISTANT

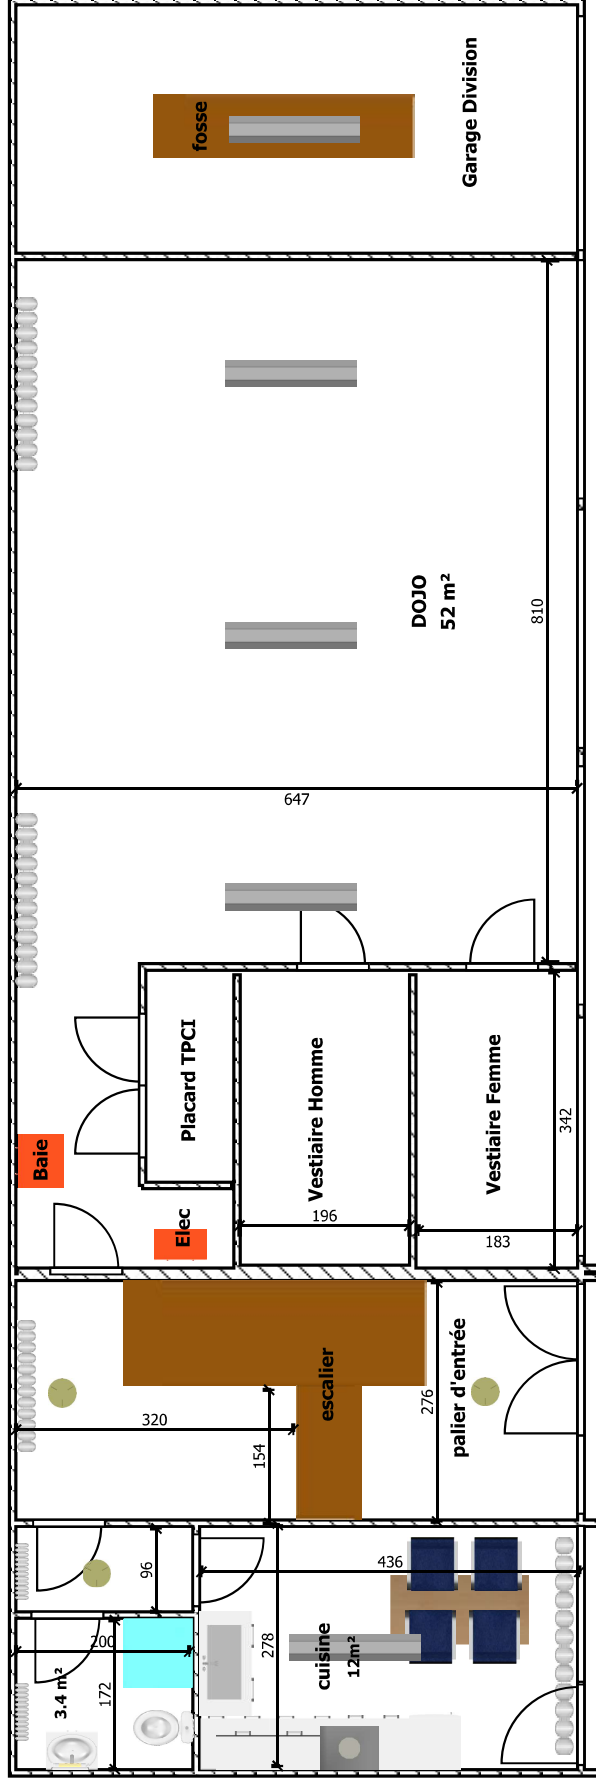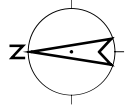

PLAN PROJET RDC