

DÉPARTEMENT DES BOUCHES DU RHÔNE
COMMUNE DE MARSEILLE (13010)

68-70-72 Boulevard Oddo

Parcelle cadastrée section 901A-n°63, 34, 65

Coupe AA'




Date : Janvier 2025		Echelle : 1/ 50	TERRAIN	BUREAU	VALIDATION
Dossier : 19437_D192					
Historique					
indice	date	modification			
A	08/01/25	Livraison initiale		HS	NW G.GIRAUD
B	06/02/25	Livraison complémentaire		HS	NW G.GIRAUD
Fichier : 19437_D192-COU-Bd_Oddo.dwg					

R+3

R+2


R+1

RDC

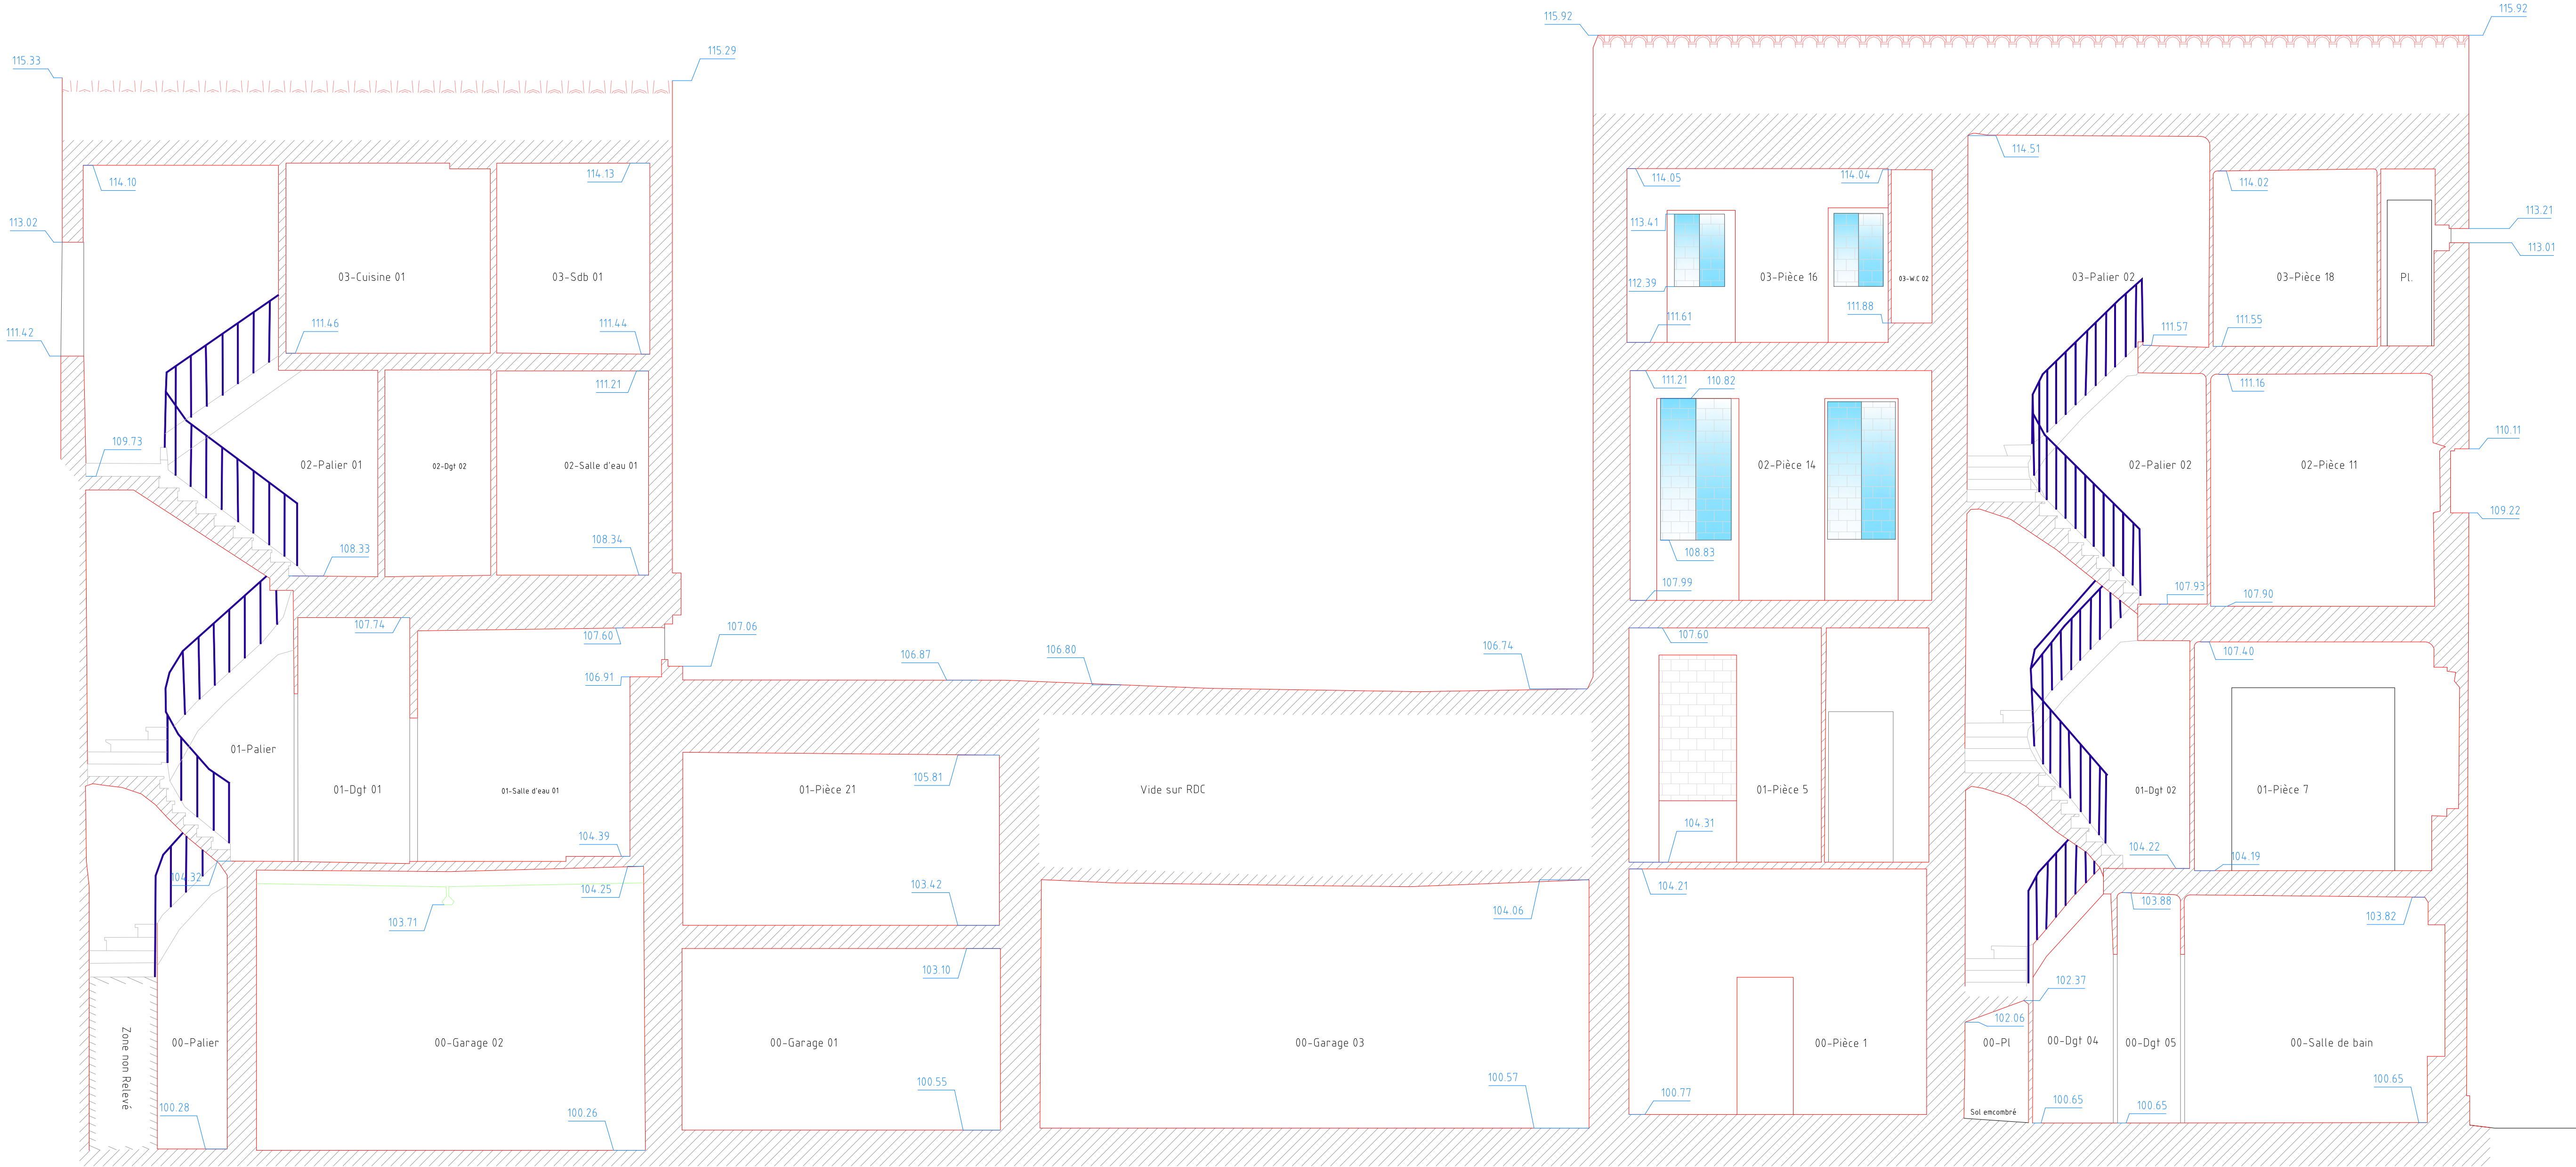

Coupe AA'

Echelle : 1/50

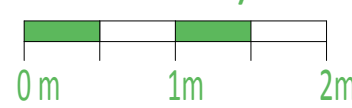

R+3

R+2

R+1

RDC

Plan de comparaison 99.00m

NIVELLEMENT ARBITRAIRE INDÉPENDANT

DÉPARTEMENT DES BOUCHES DU RHÔNE
COMMUNE DE MARSEILLE (13010)

68-70-72 Boulevard Oddo

Parcelle cadastrée section 901A-n°63, 34, 65



Coupe BB'



Date : Janvier 2025		Echelle : 1/ 50	TERRAIN	BUREAU	VALIDATION	
Dossier : 19437_D192						
Historique						
indice	date	modification				
A	08/01/25	Livraison initiale		HS	NW	G.GIRAUD
B	06/02/25	Livraison complementaire		HS	NW	G.GIRAUD
Fichier : 19437_D192-COU-Bd_Oddo.dwg						

Coupe BB'

Echelle : 1/50

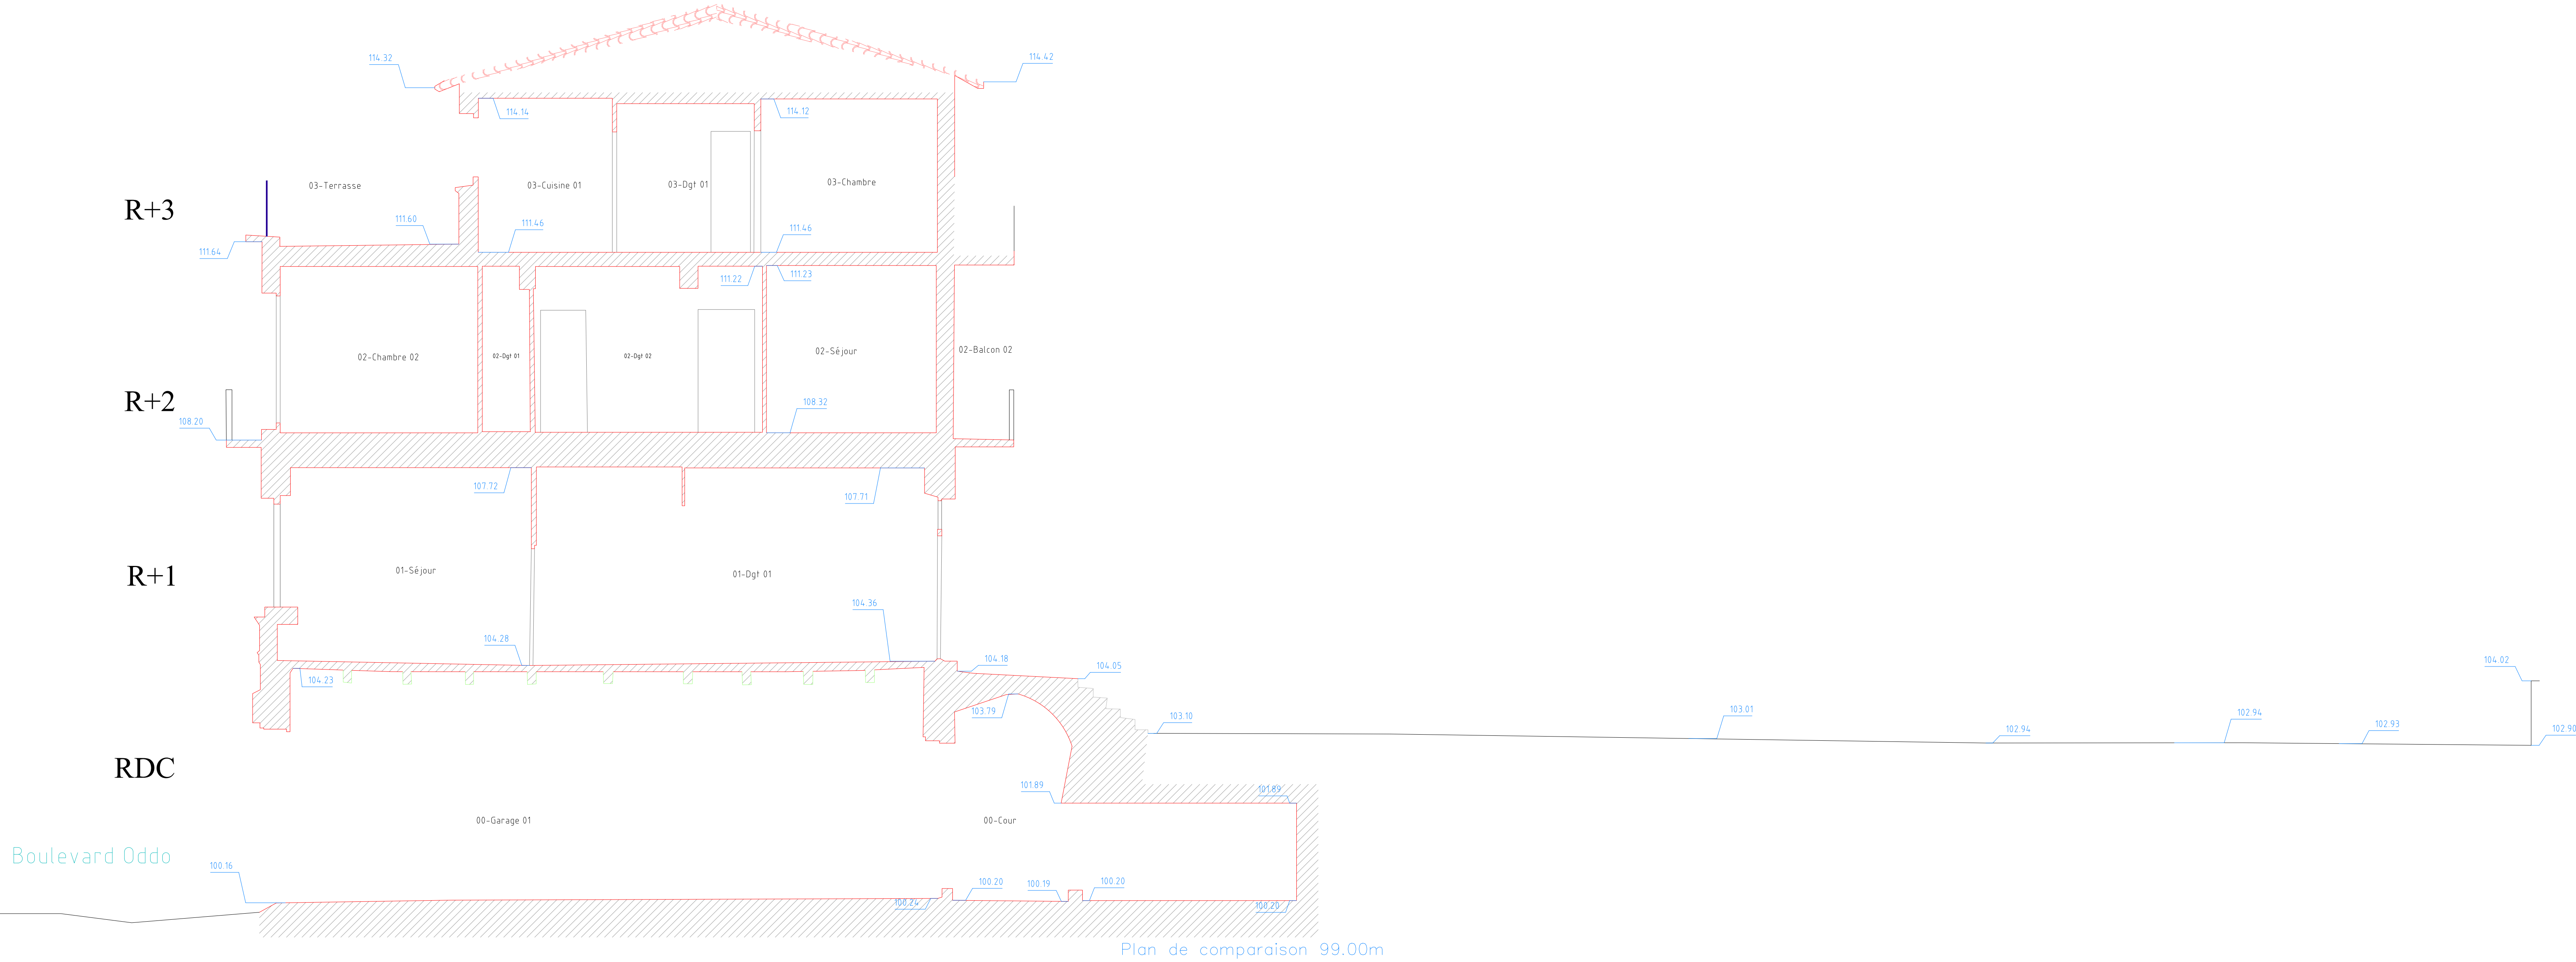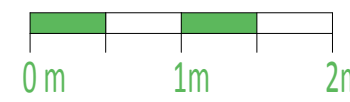

Légende:
137.25 Altitude structure (Système indépendant)

NIVELLEMENT ARBITRAIRE INDÉPENDANT

DÉPARTEMENT DES BOUCHES DU RHÔNE

COMMUNE DE MARSEILLE (13010)


68-70-72 Boulevard Oddo

Parcelle cadastrée section 901A-n°63, 34, 65

Coupe CC'



Date : Janvier 2025		Echelle : 1/ 50	TERRAIN	BUREAU	VALIDATION
Dossier : 19437_D192					
Historique					
indice	date	modification			
A	08/01/25	Livraison initiale	HS	NW	G.GIRAUD
B	06/02/25	Livraison complémentaire	HS	NW	G.GIRAUD
Fichier : 19437_D192-COU-Bd_Oddo.dwg					

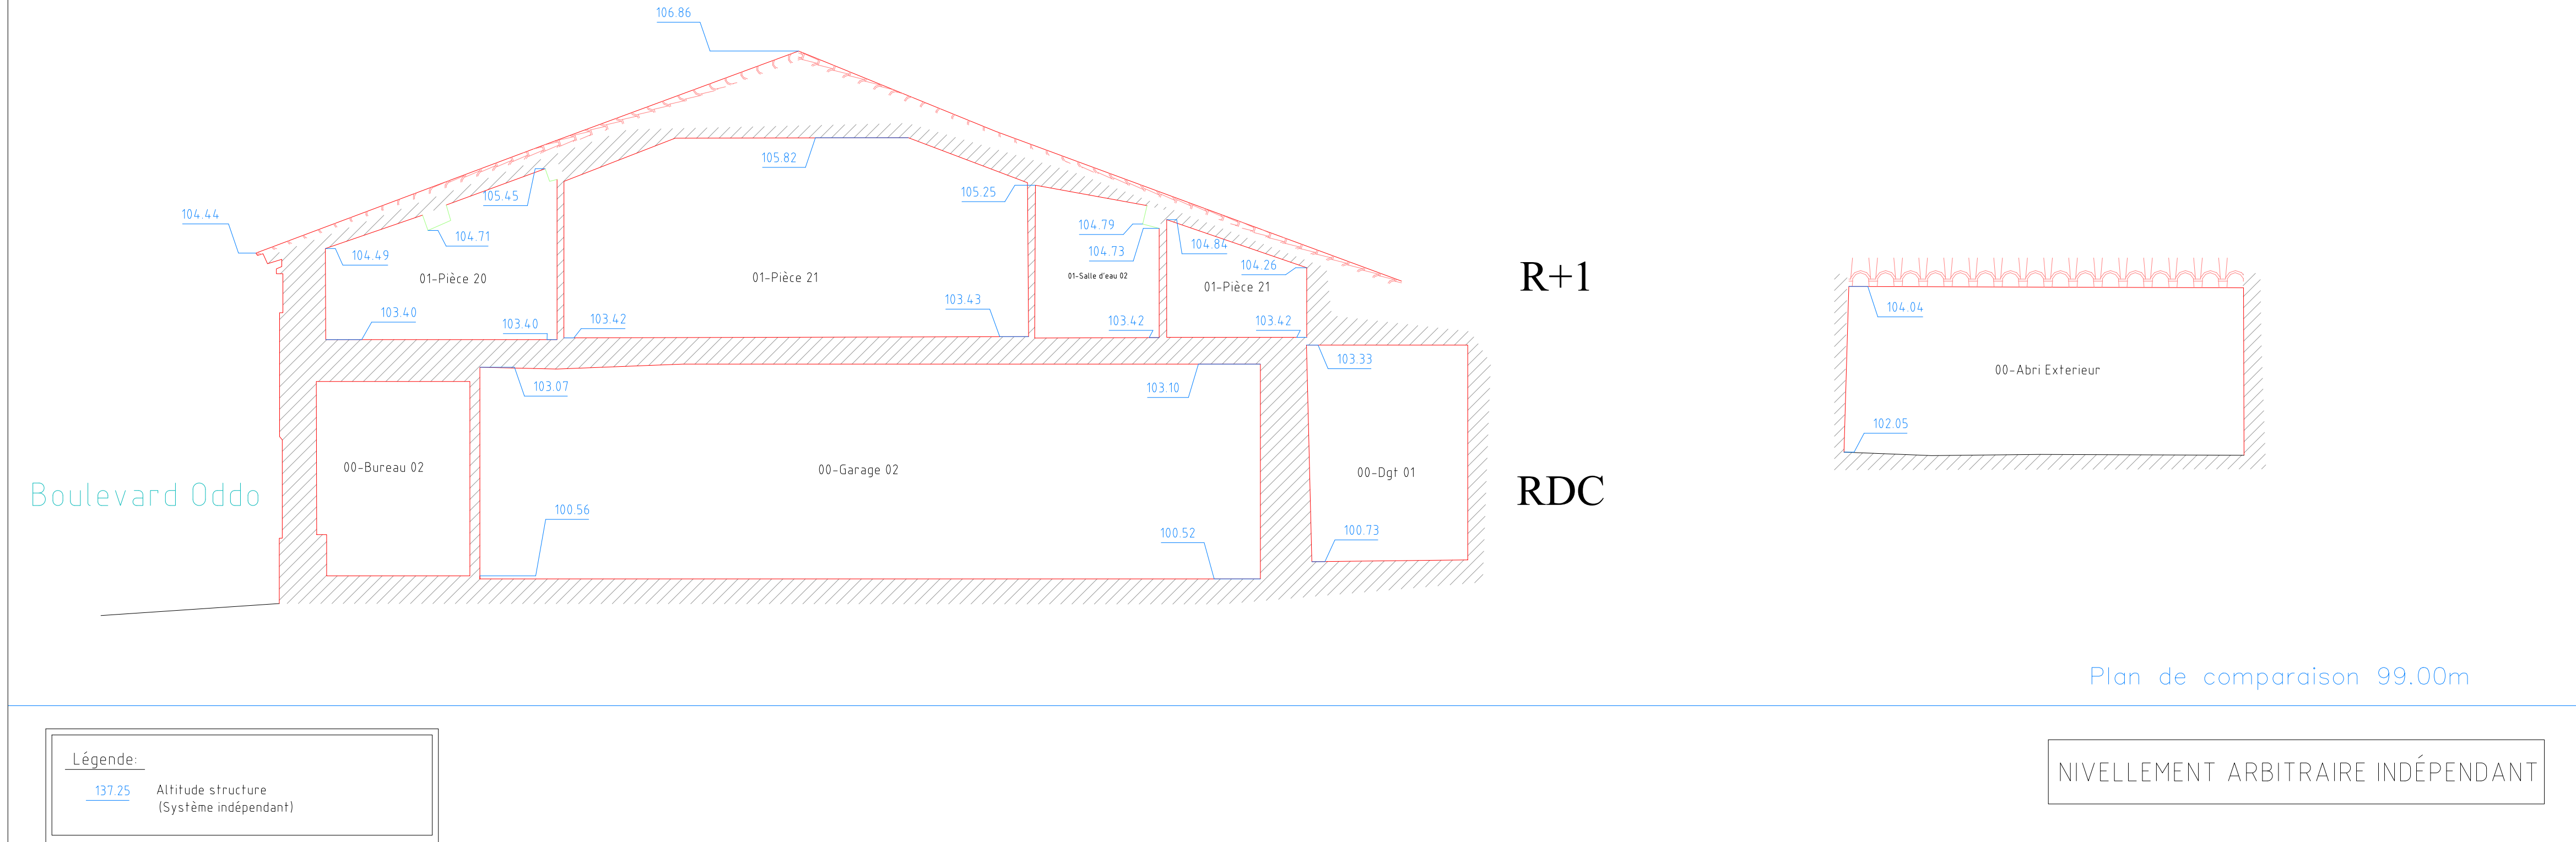

DÉPARTEMENT DES BOUCHES DU RHÔNE
COMMUNE DE MARSEILLE (13010)

68-70-72 Boulevard Oddo


Parcelle cadastrée section 901A-n°63, 34, 65

Coupe DD'



Date : Janvier 2025		Echelle : 1/ 50	TERRAIN	BUREAU	VALIDATION
Dossier : 19437_D192					
Historique					
indice	date	modification			
A	08/01/25	Livraison initiale	HS	NW	G.GIRAUD
B	06/02/25	Livraison complémentaire	HS	NW	G.GIRAUD
Fichier : 19437_D192-COU-Bd_Oddo.dwg					

Coupe DD'

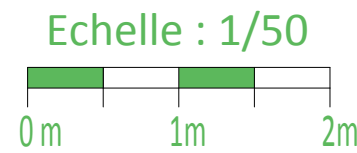


R+3

R+2

R+1

RDC

Boulevard Oddo

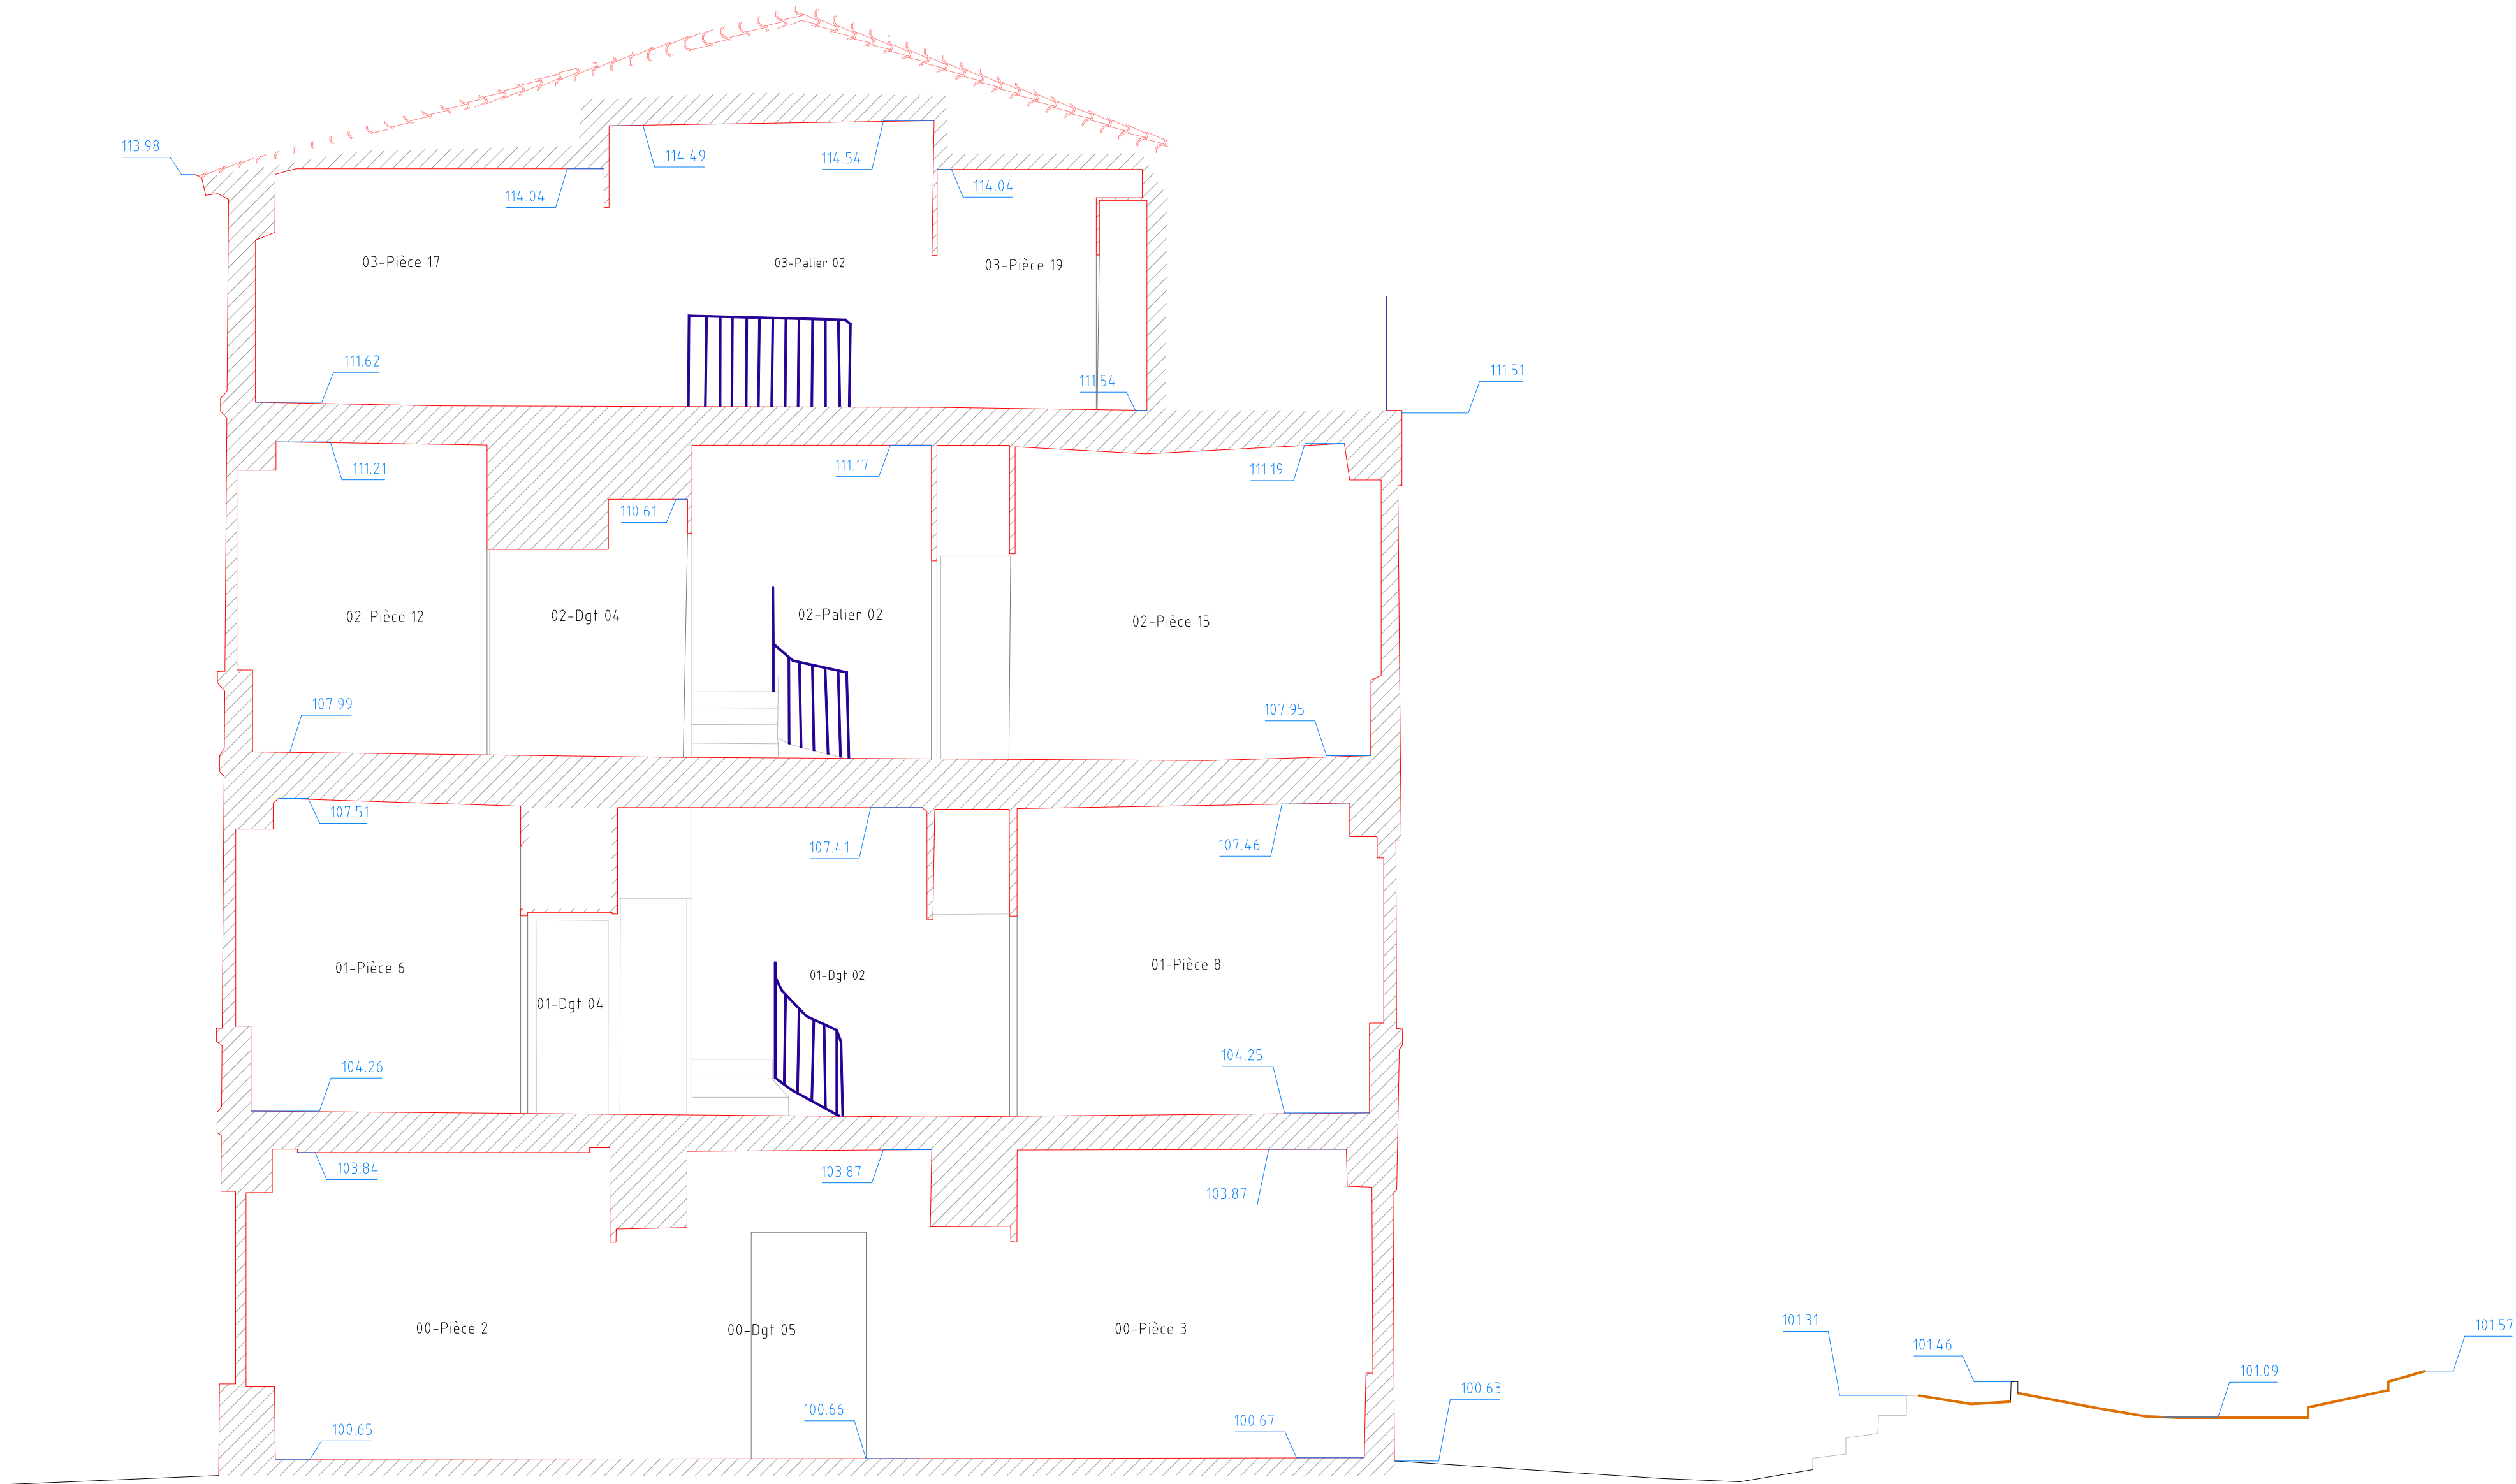

Plan de comparaison 99.00m

Légende:

137.25 Altitude structure
(Système indépendant)

NIVELLEMENT ARBITRAIRE INDÉPENDANT