

DÉPARTEMENT DES BOUCHES DU RHÔNE
COMMUNE DE MARSEILLE (13015)


68-70-72 Boulevard Oddo

Parcelle cadastrée section 901A-n°63, 34, 65

PLAN DE FACADE
Façade-Nord-Ouest




Date : Janvier 2025		Echelle : 1/ 50		TERRAIN	BUREAU	VALIDATION
Dossier : 19437_D192						
Historique						
indice	date	modification				
A	08/01/25	Livraison initiale			HS	NW
						G.GIRAUD
Fichier : 19437_D192-FAC-Bd_Oddo.dwg						

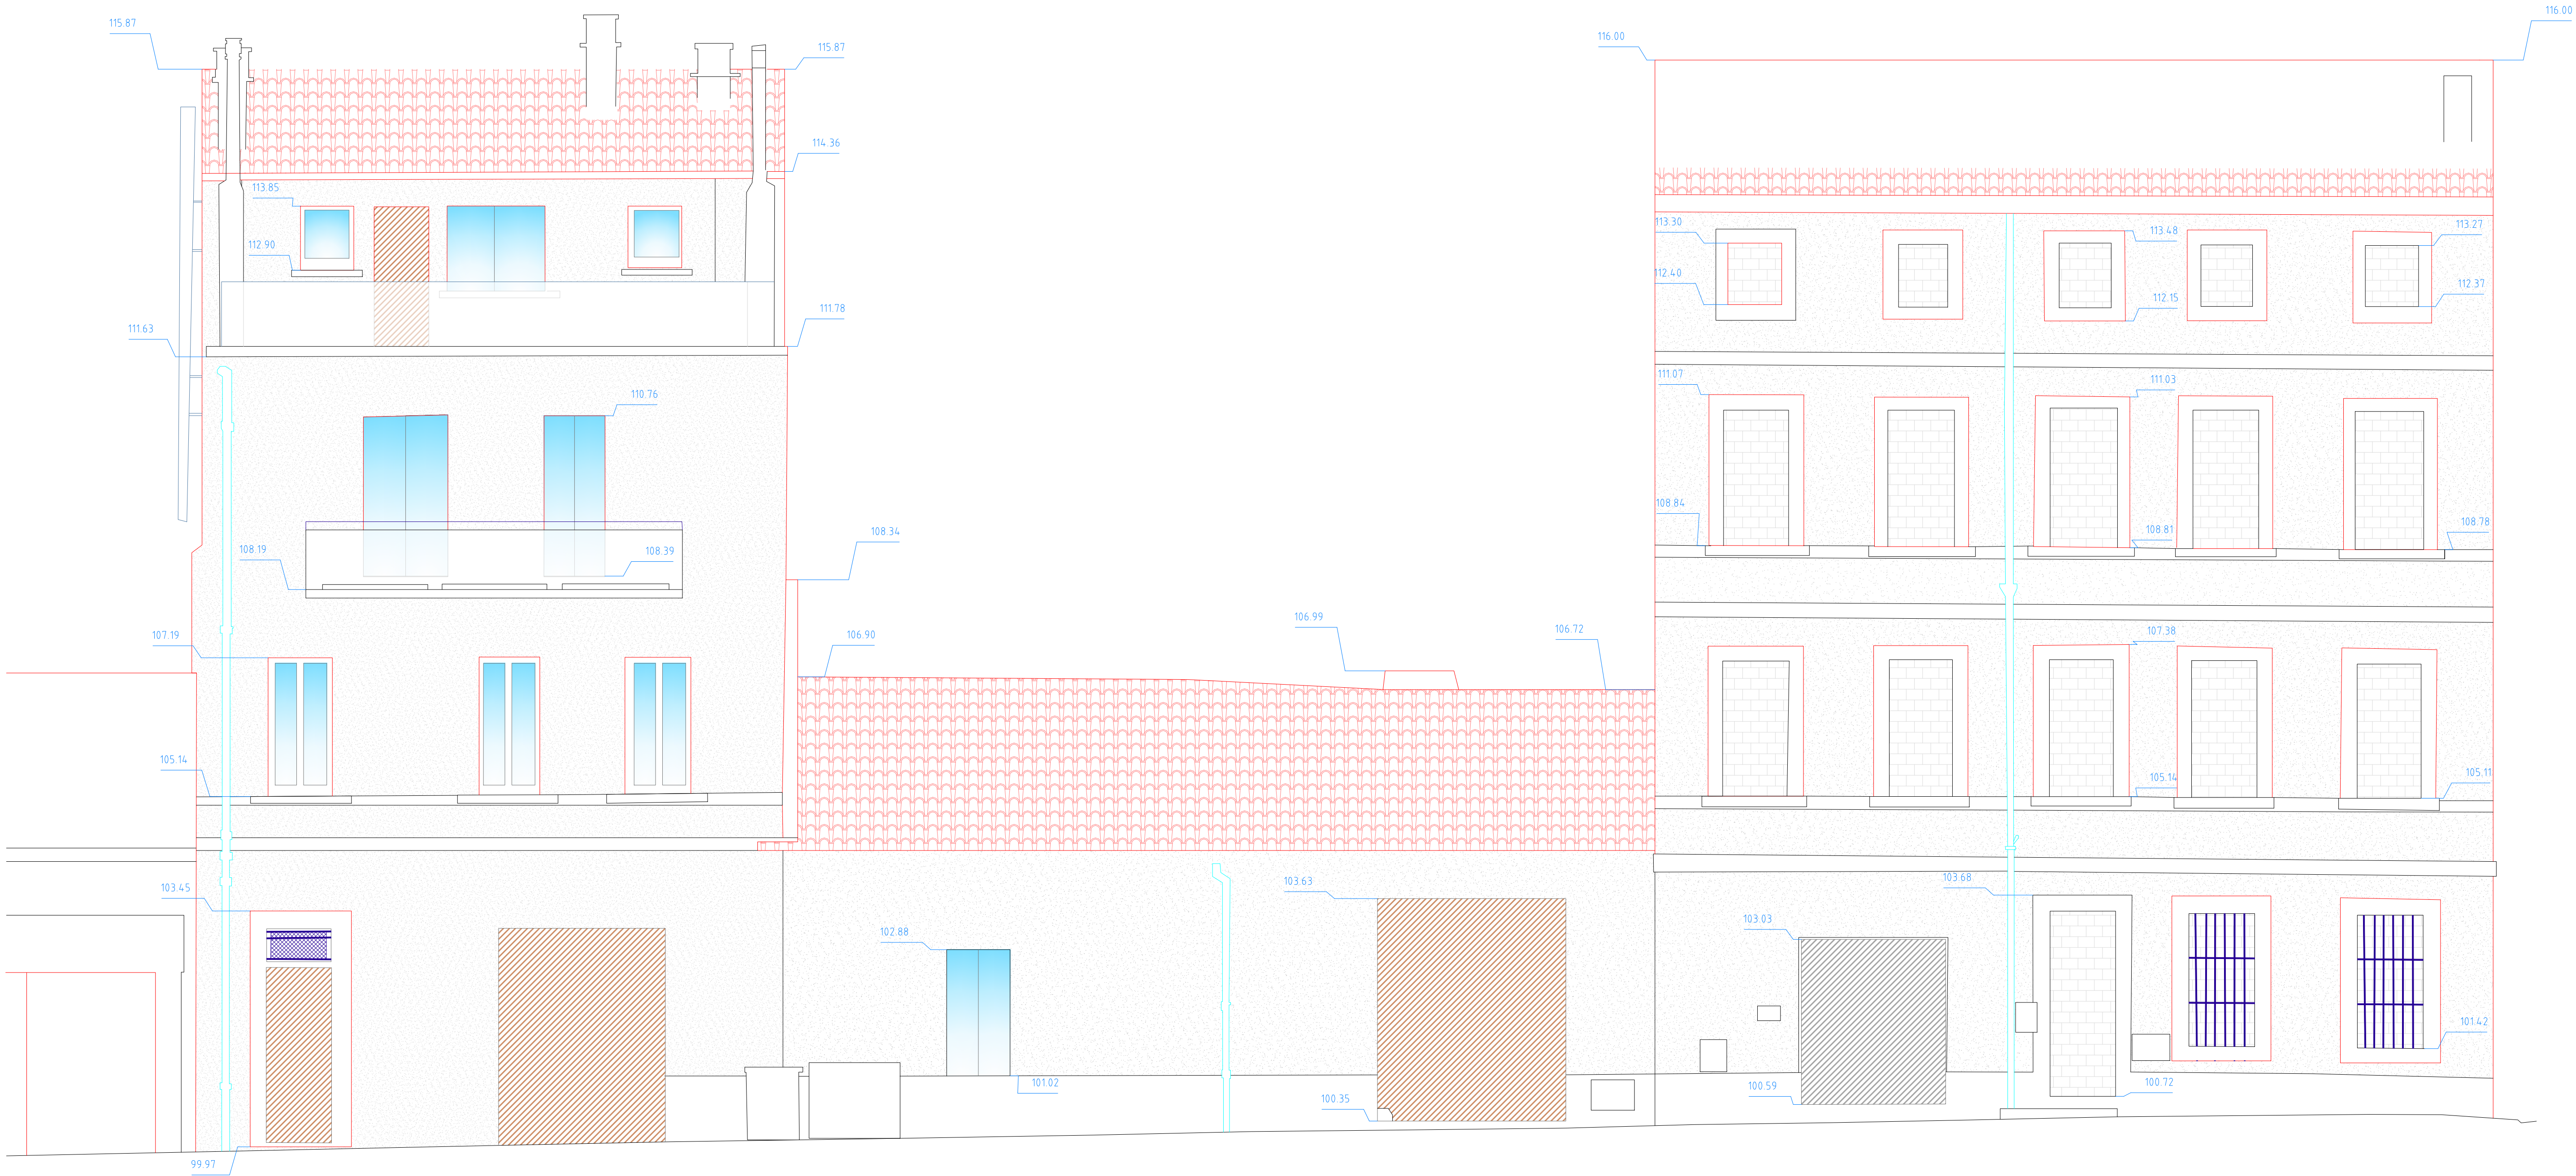

Façade Nord-Ouest

Echelle : 1/50

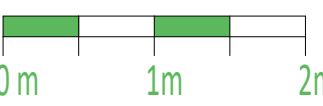

Rue Mouton

Plan de comparaison 99.00m

NIVELLEMENT ARBITRAIRE INDÉPENDANT

DÉPARTEMENT DES BOUCHES DU RHÔNE
COMMUNE DE MARSEILLE (13015)


68-70-72 Boulevard Oddo

Parcelle cadastrée section 901A-n°63, 34, 65

PLAN DE FACADE
Façade-Sud-Ouest-1




Date : Janvier 2025		Echelle : 1/50	TERRAIN	BUREAU	VALIDATION
Dossier : 19437_D192					
Historique					
indice	date	modification			
A	08/01/25	Livraison initiale	HS	NW	G.GIRAUD
		</			

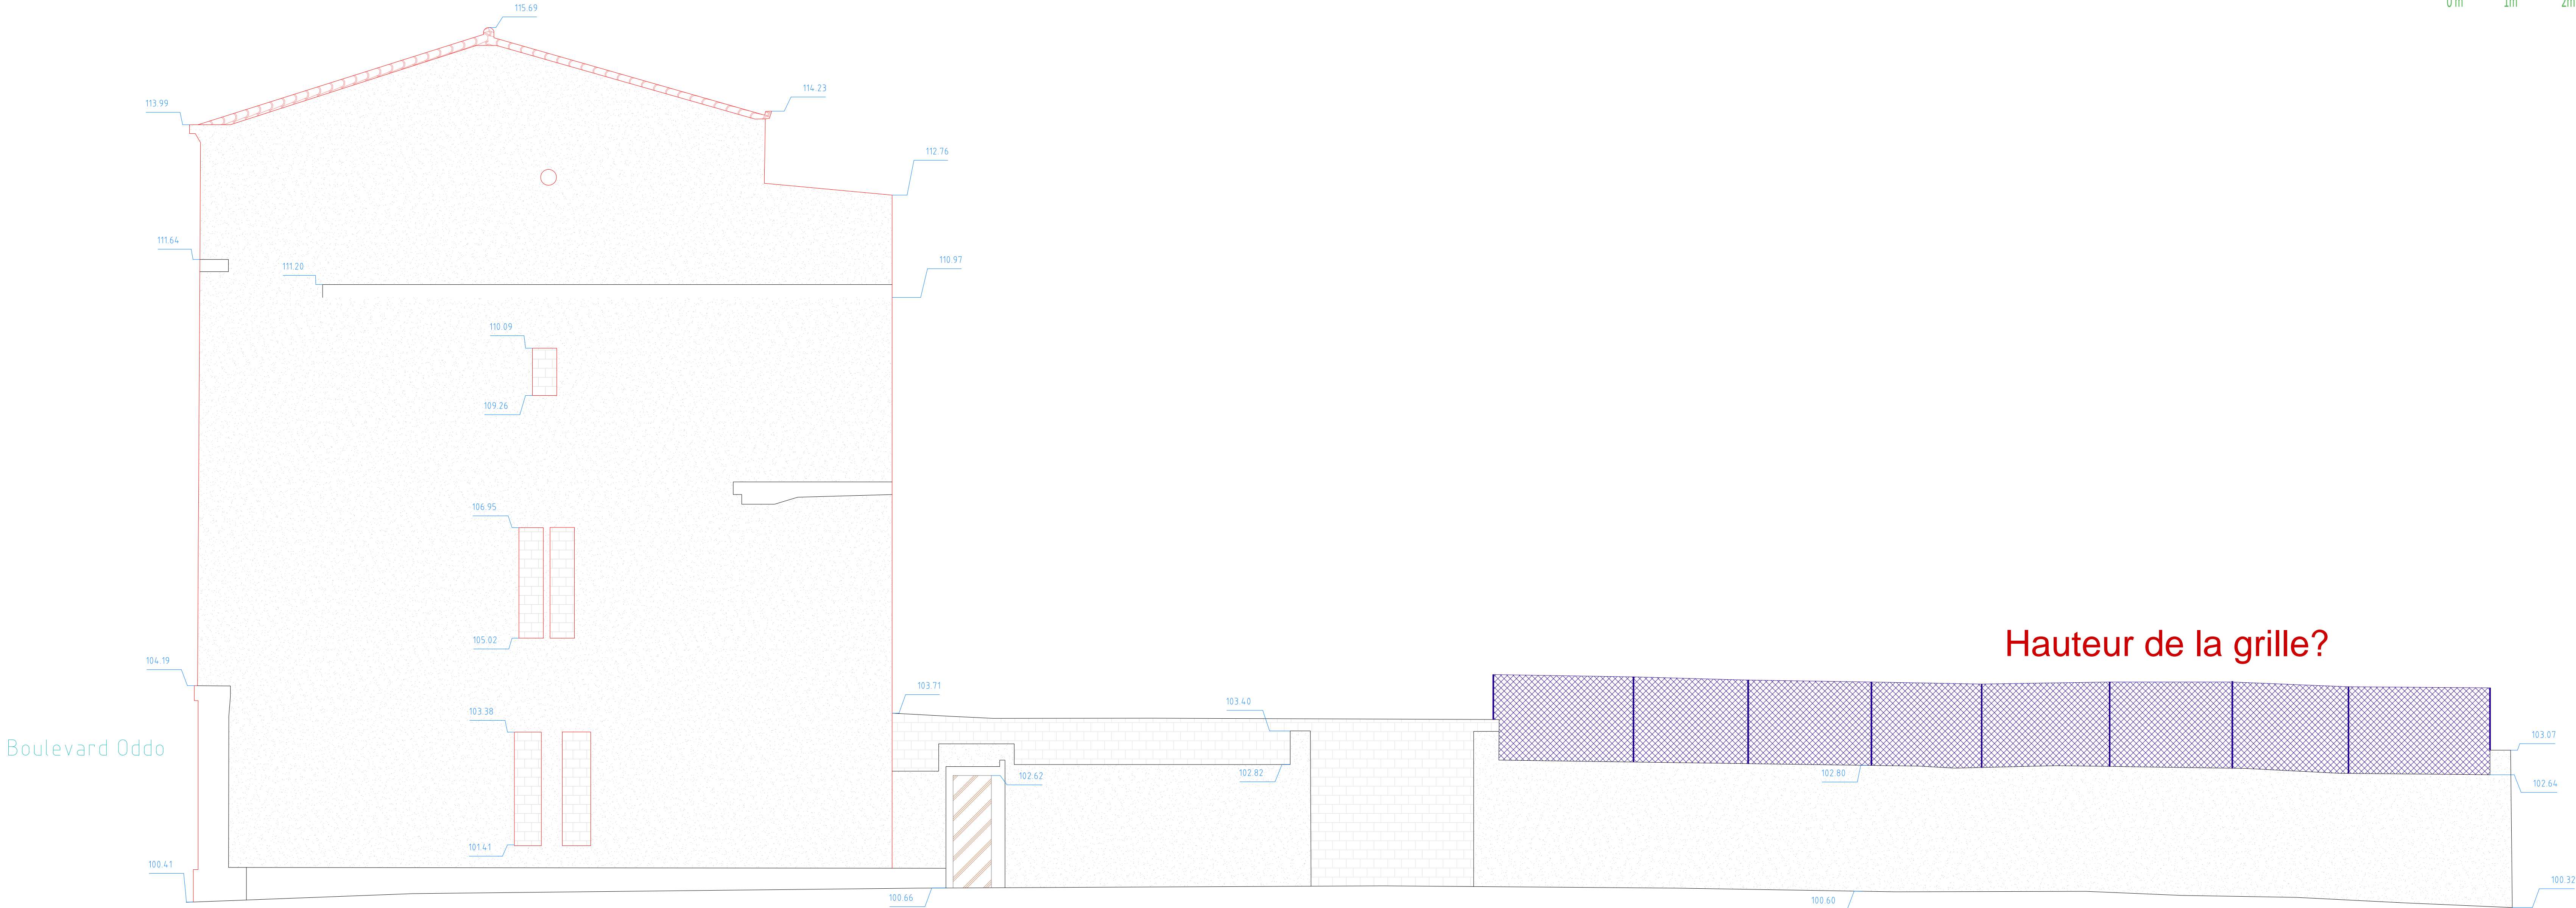

Légende:
137.25 Altitude structure (Système indépendant)

Façade Sud-Ouest 1

Echelle : 1/50

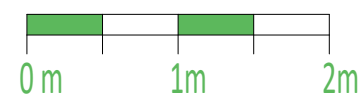

NIVELLEMENT ARBITRAIRE INDÉPENDANT

DGEMA

Groupe DIEGO

Géomètres-Experts

Agence de MARSEILLE

43, Rue de l'Evêché

13 002 - MARSEILLE

04.91.542.542 - marseille@dgema.fr

EUROMÉDITERRANÉE

Etablissement Public d'Aménagement

DÉPARTEMENT DES BOUCHES DU RHÔNE

COMMUNE DE MARSEILLE (13015)

68-70-72 Boulevard Oddo

Parcelle cadastrée section 901A-n°63, 34, 65

PLAN DE FACADE

Façade-Sud-Ouest-2



Date : Janvier 2025

Dossier : 19437_D192

Echelle : 1/ 50

TERRAIN


BUREAU

VALIDATION

Historique

indice	date	modification			
A	08/01/25	Livraison initiale	HS	NW	G.GIRAUD

Fichier : 19437_D192-FAC-Bd_Oddo.dwg

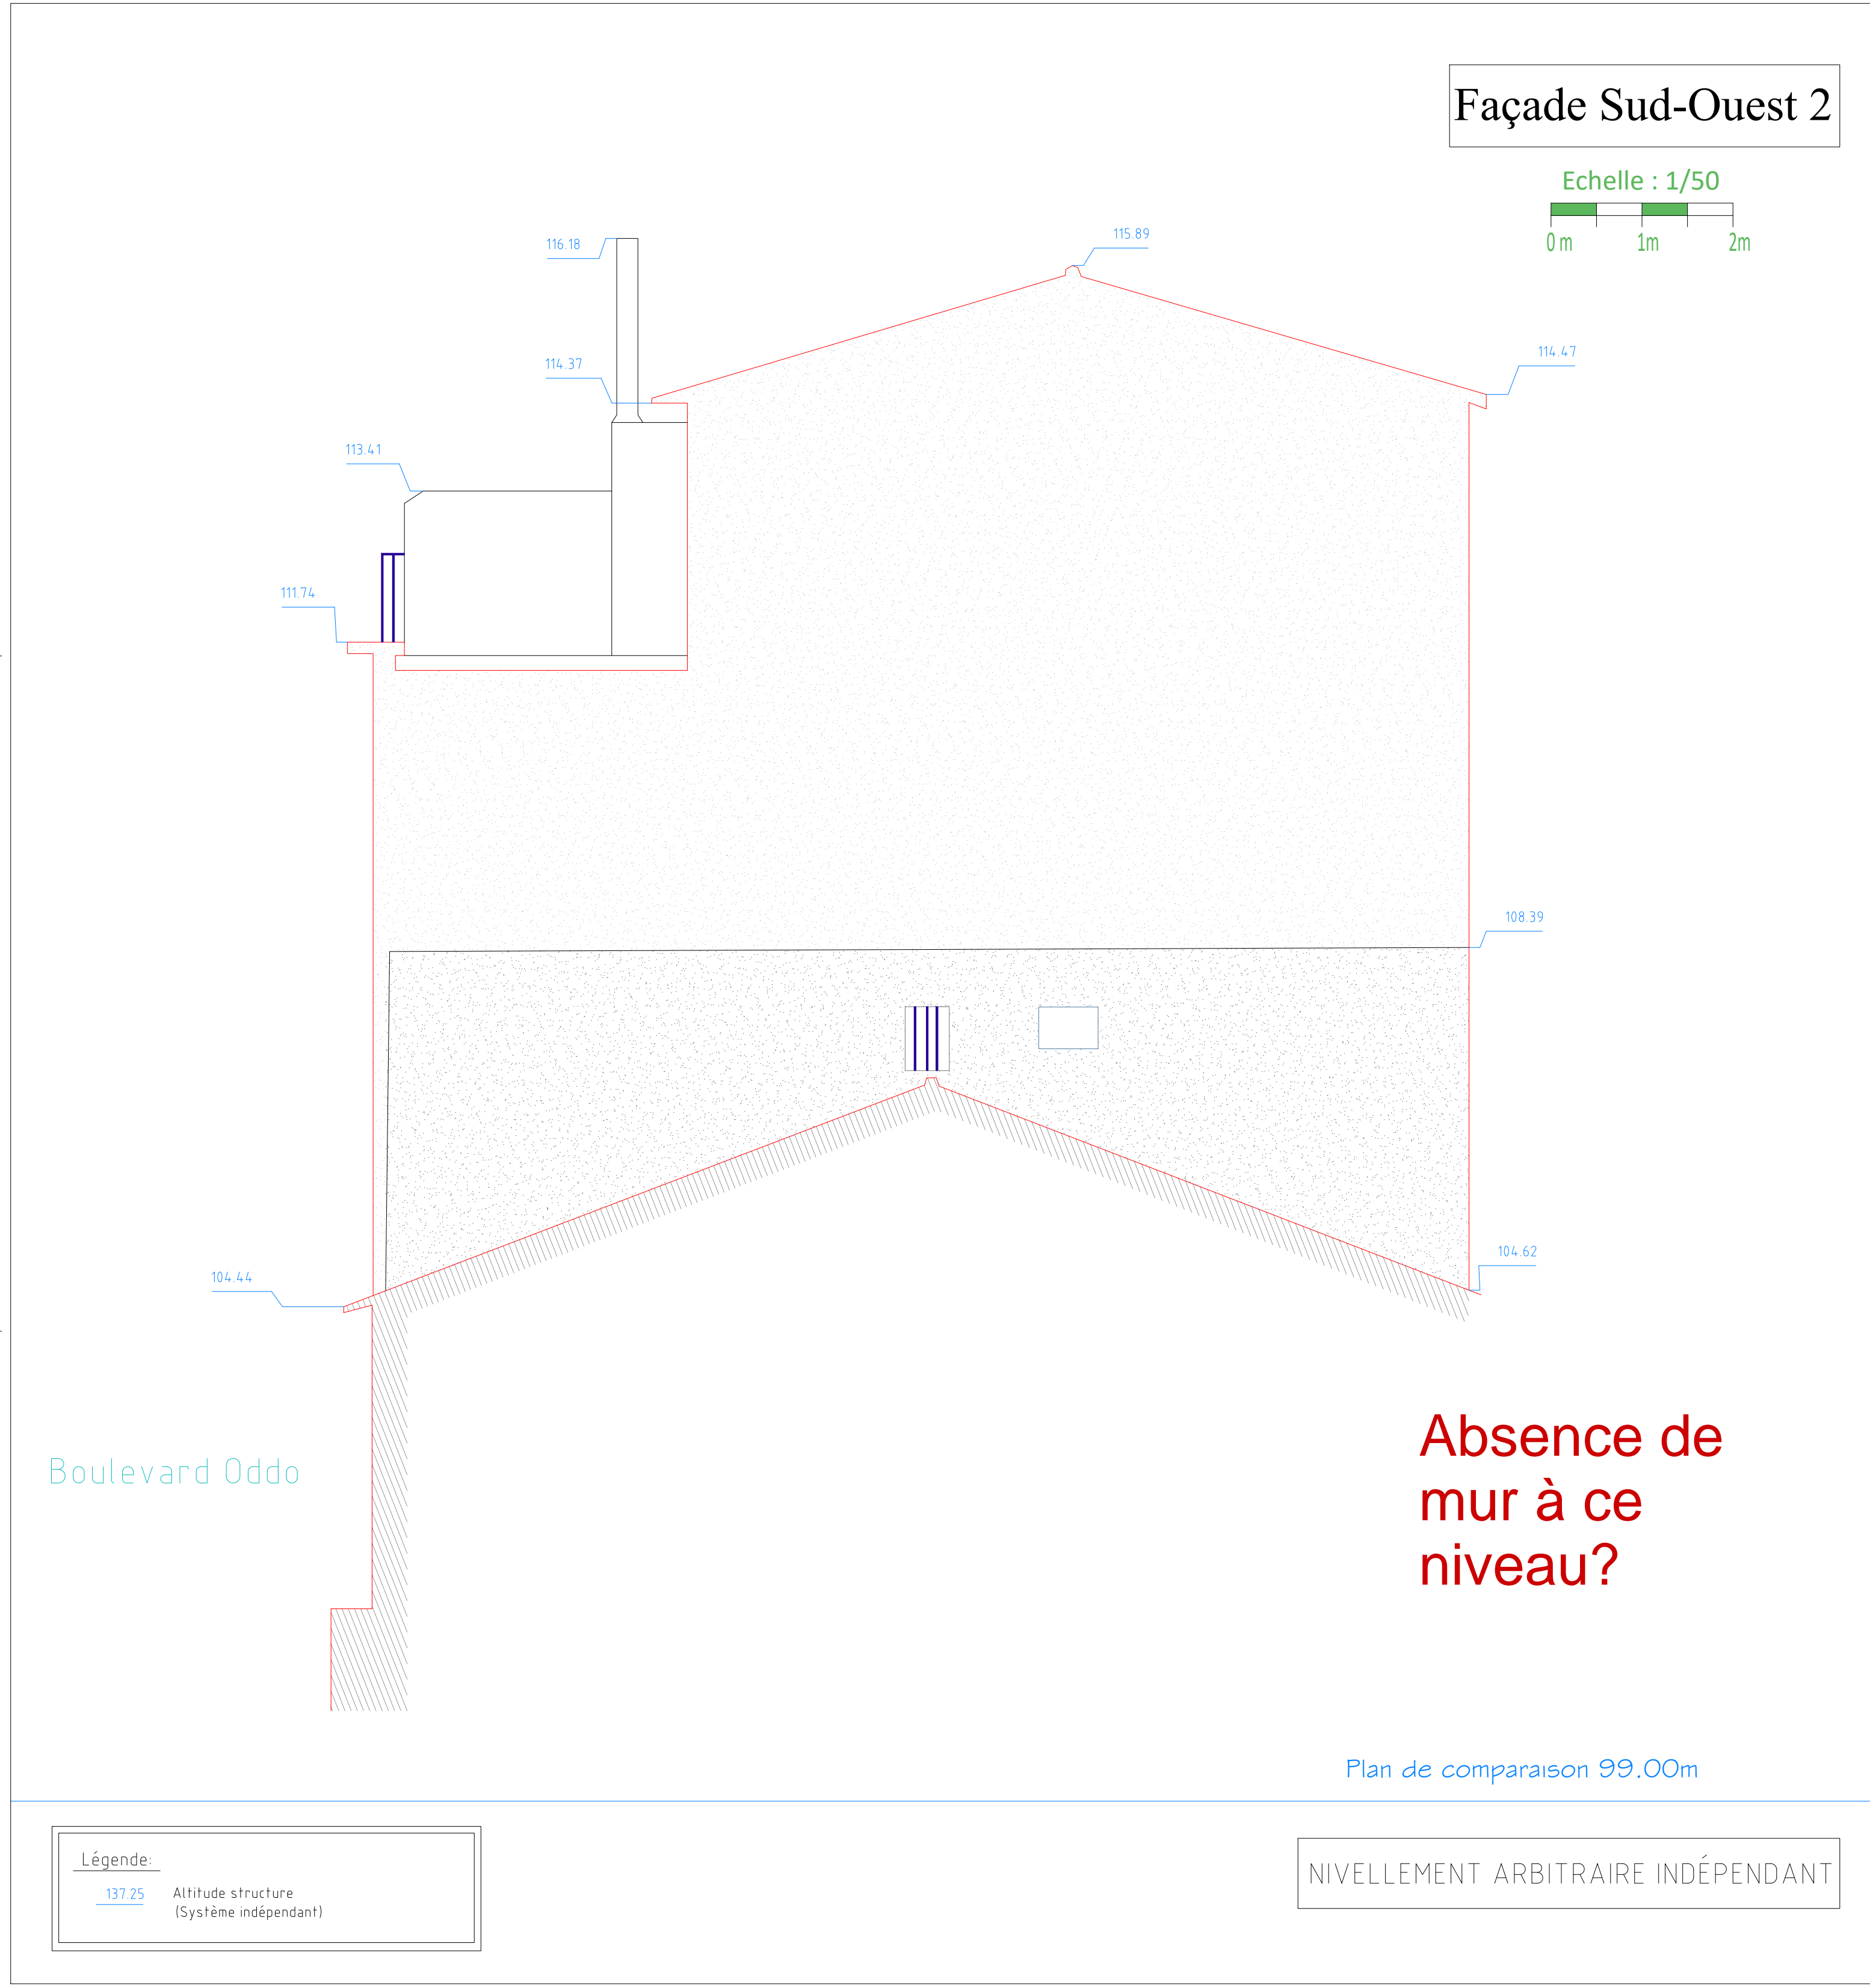

DÉPARTEMENT DES BOUCHES DU RHÔNE
COMMUNE DE MARSEILLE (13015)


68-70-72 Boulevard Oddo

Parcelle cadastrée section 901A-n°63, 34, 65

PLAN DE FACADE
Façade-Sud-Est



Date : Janvier 2025			Echelle : 1/ 50		TERRAIN	BUREAU	VALIDATION
Dossier : 19437_D192							
Historique							
indice	date	modification					
A	08/01/25	Livraison initiale			HS	NW	G.GIRAUD
Fichier : 19437_D192-FAC-Bd. Oddo.dwg							

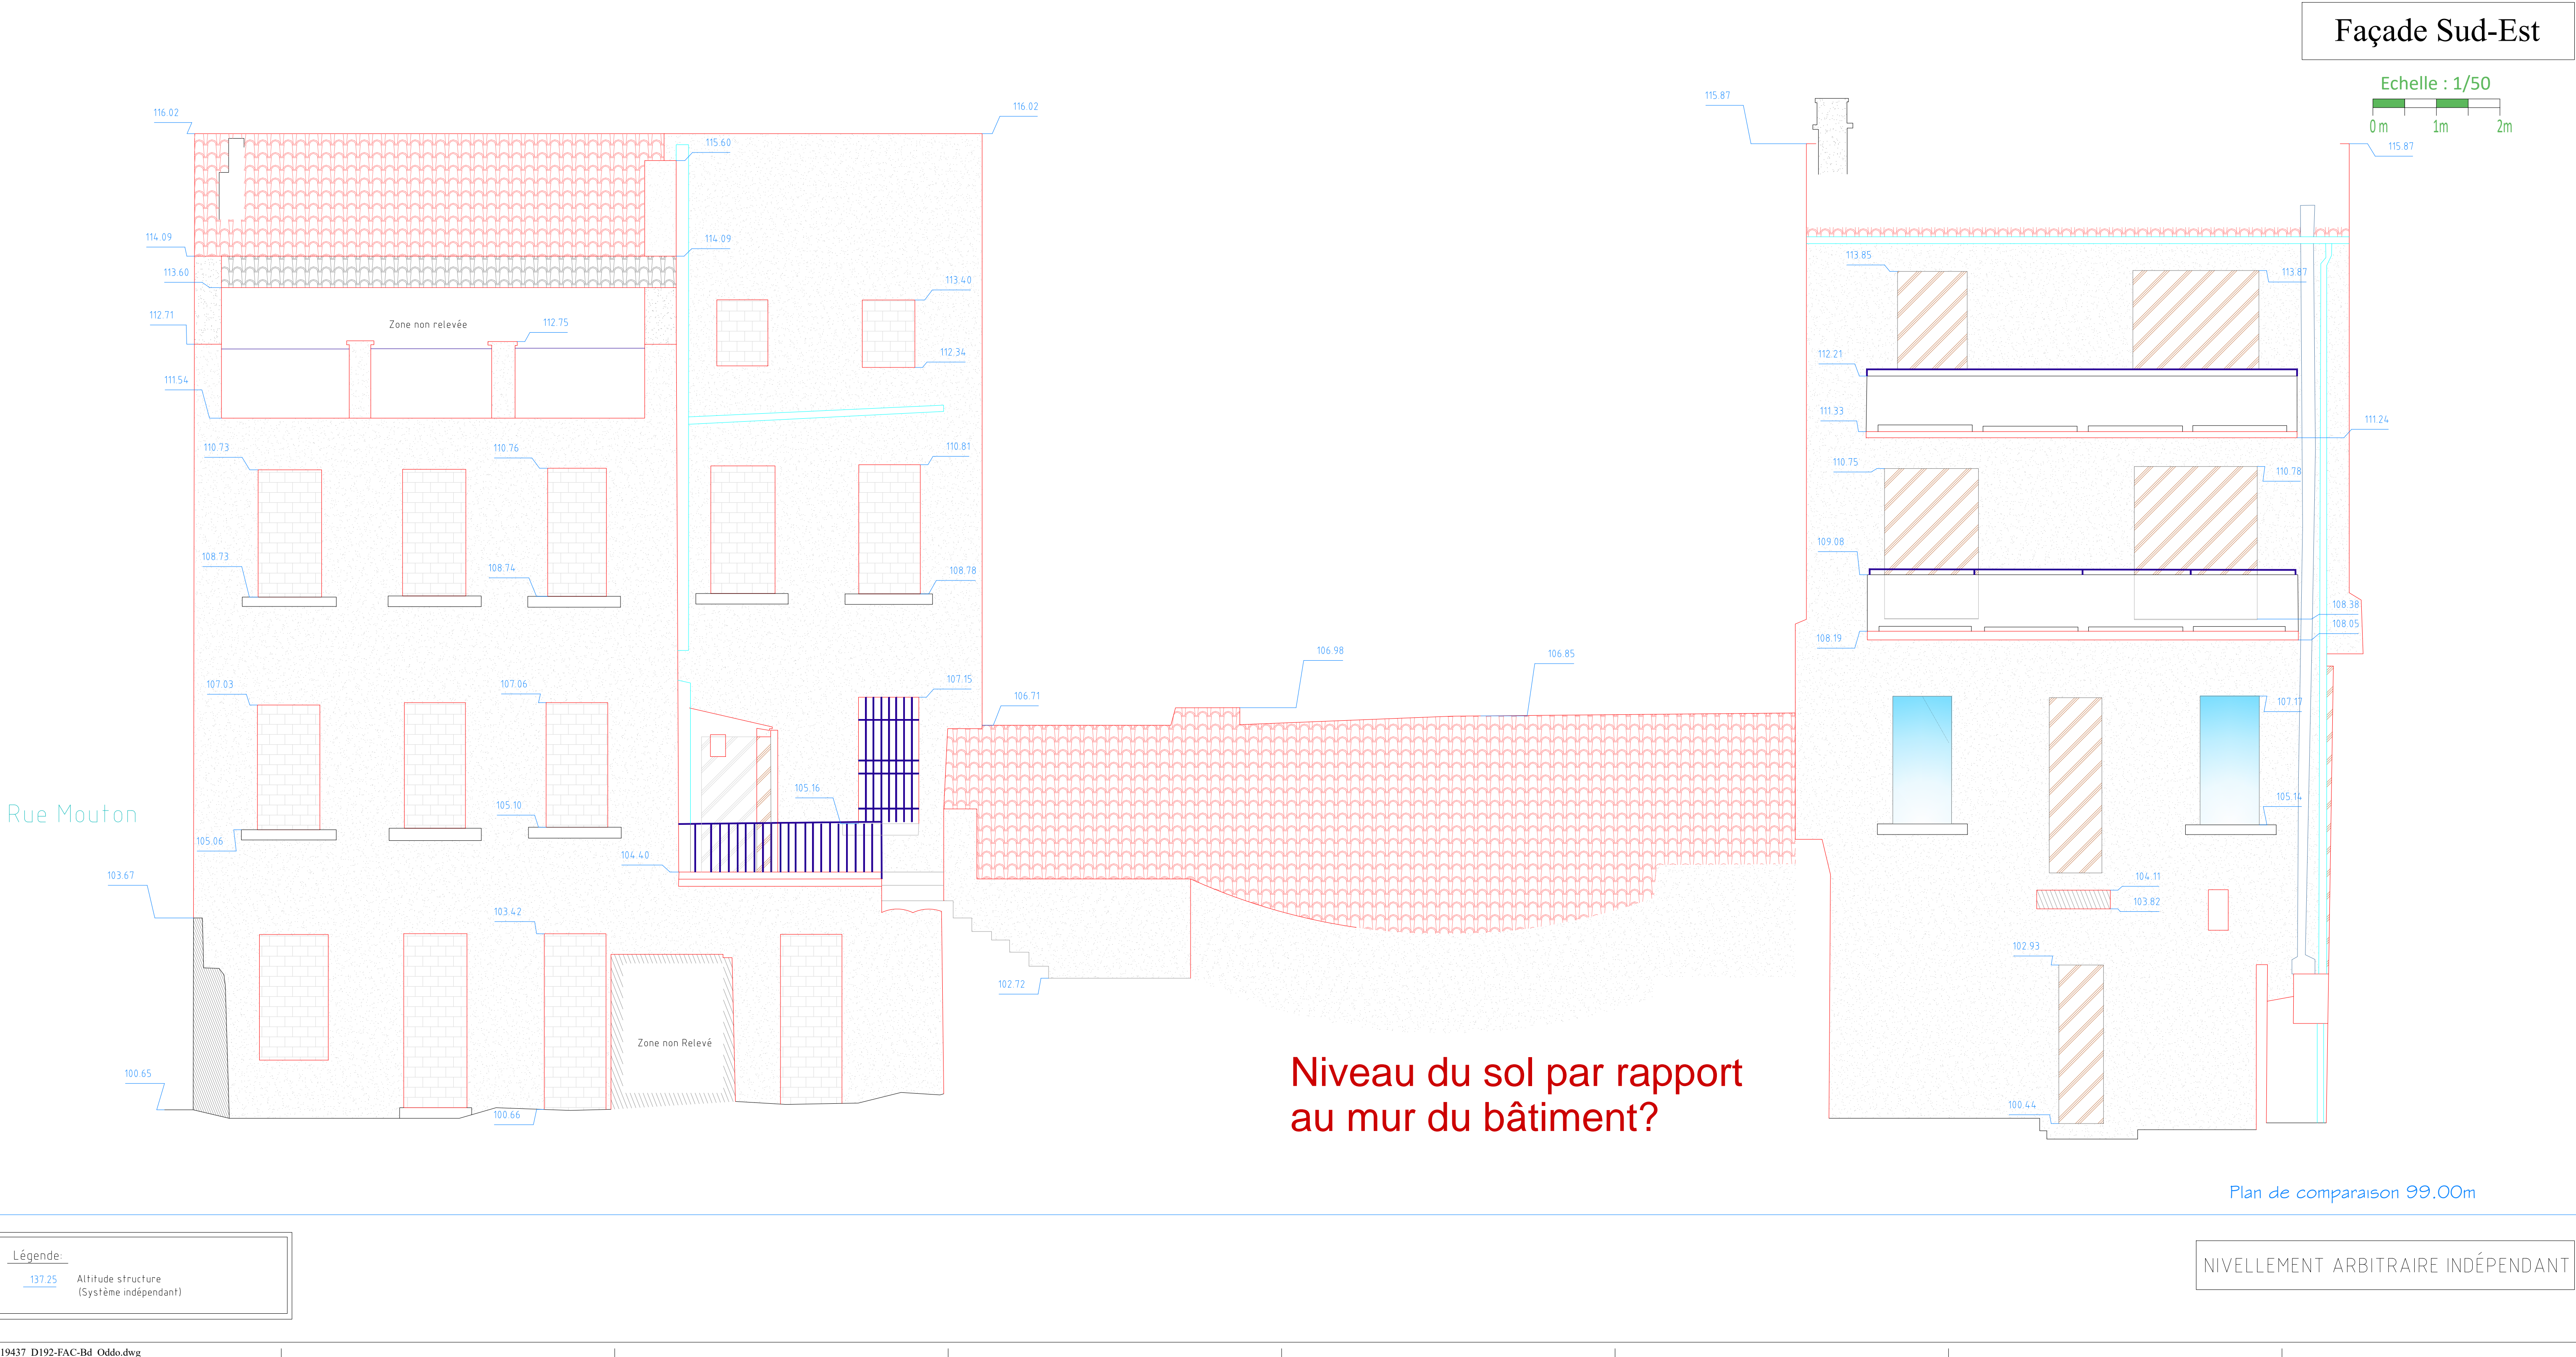

DÉPARTEMENT DES BOUCHES DU RHÔNE
COMMUNE DE MARSEILLE (13015)

68-70-72 Boulevard Oddo

Parcelle cadastrée section 901A-n°63, 34, 65

PLAN DE FACADE

Façade-Nord-Est-1




Date : Janvier 2025		Echelle : 1/ 50	TERRAIN	BUREAU	VALIDATION
Dossier : 19437_D192					
Historique					
indice	date	modification			
A	08/01/25	Livraison initiale		HS	NW
					G.GIRAUD
Fichier : 19437_D192-FAC-Bd_Oddo.dwg					

Façade Nord-Est 1

Echelle : 1/50

0 m 1 m 2 m

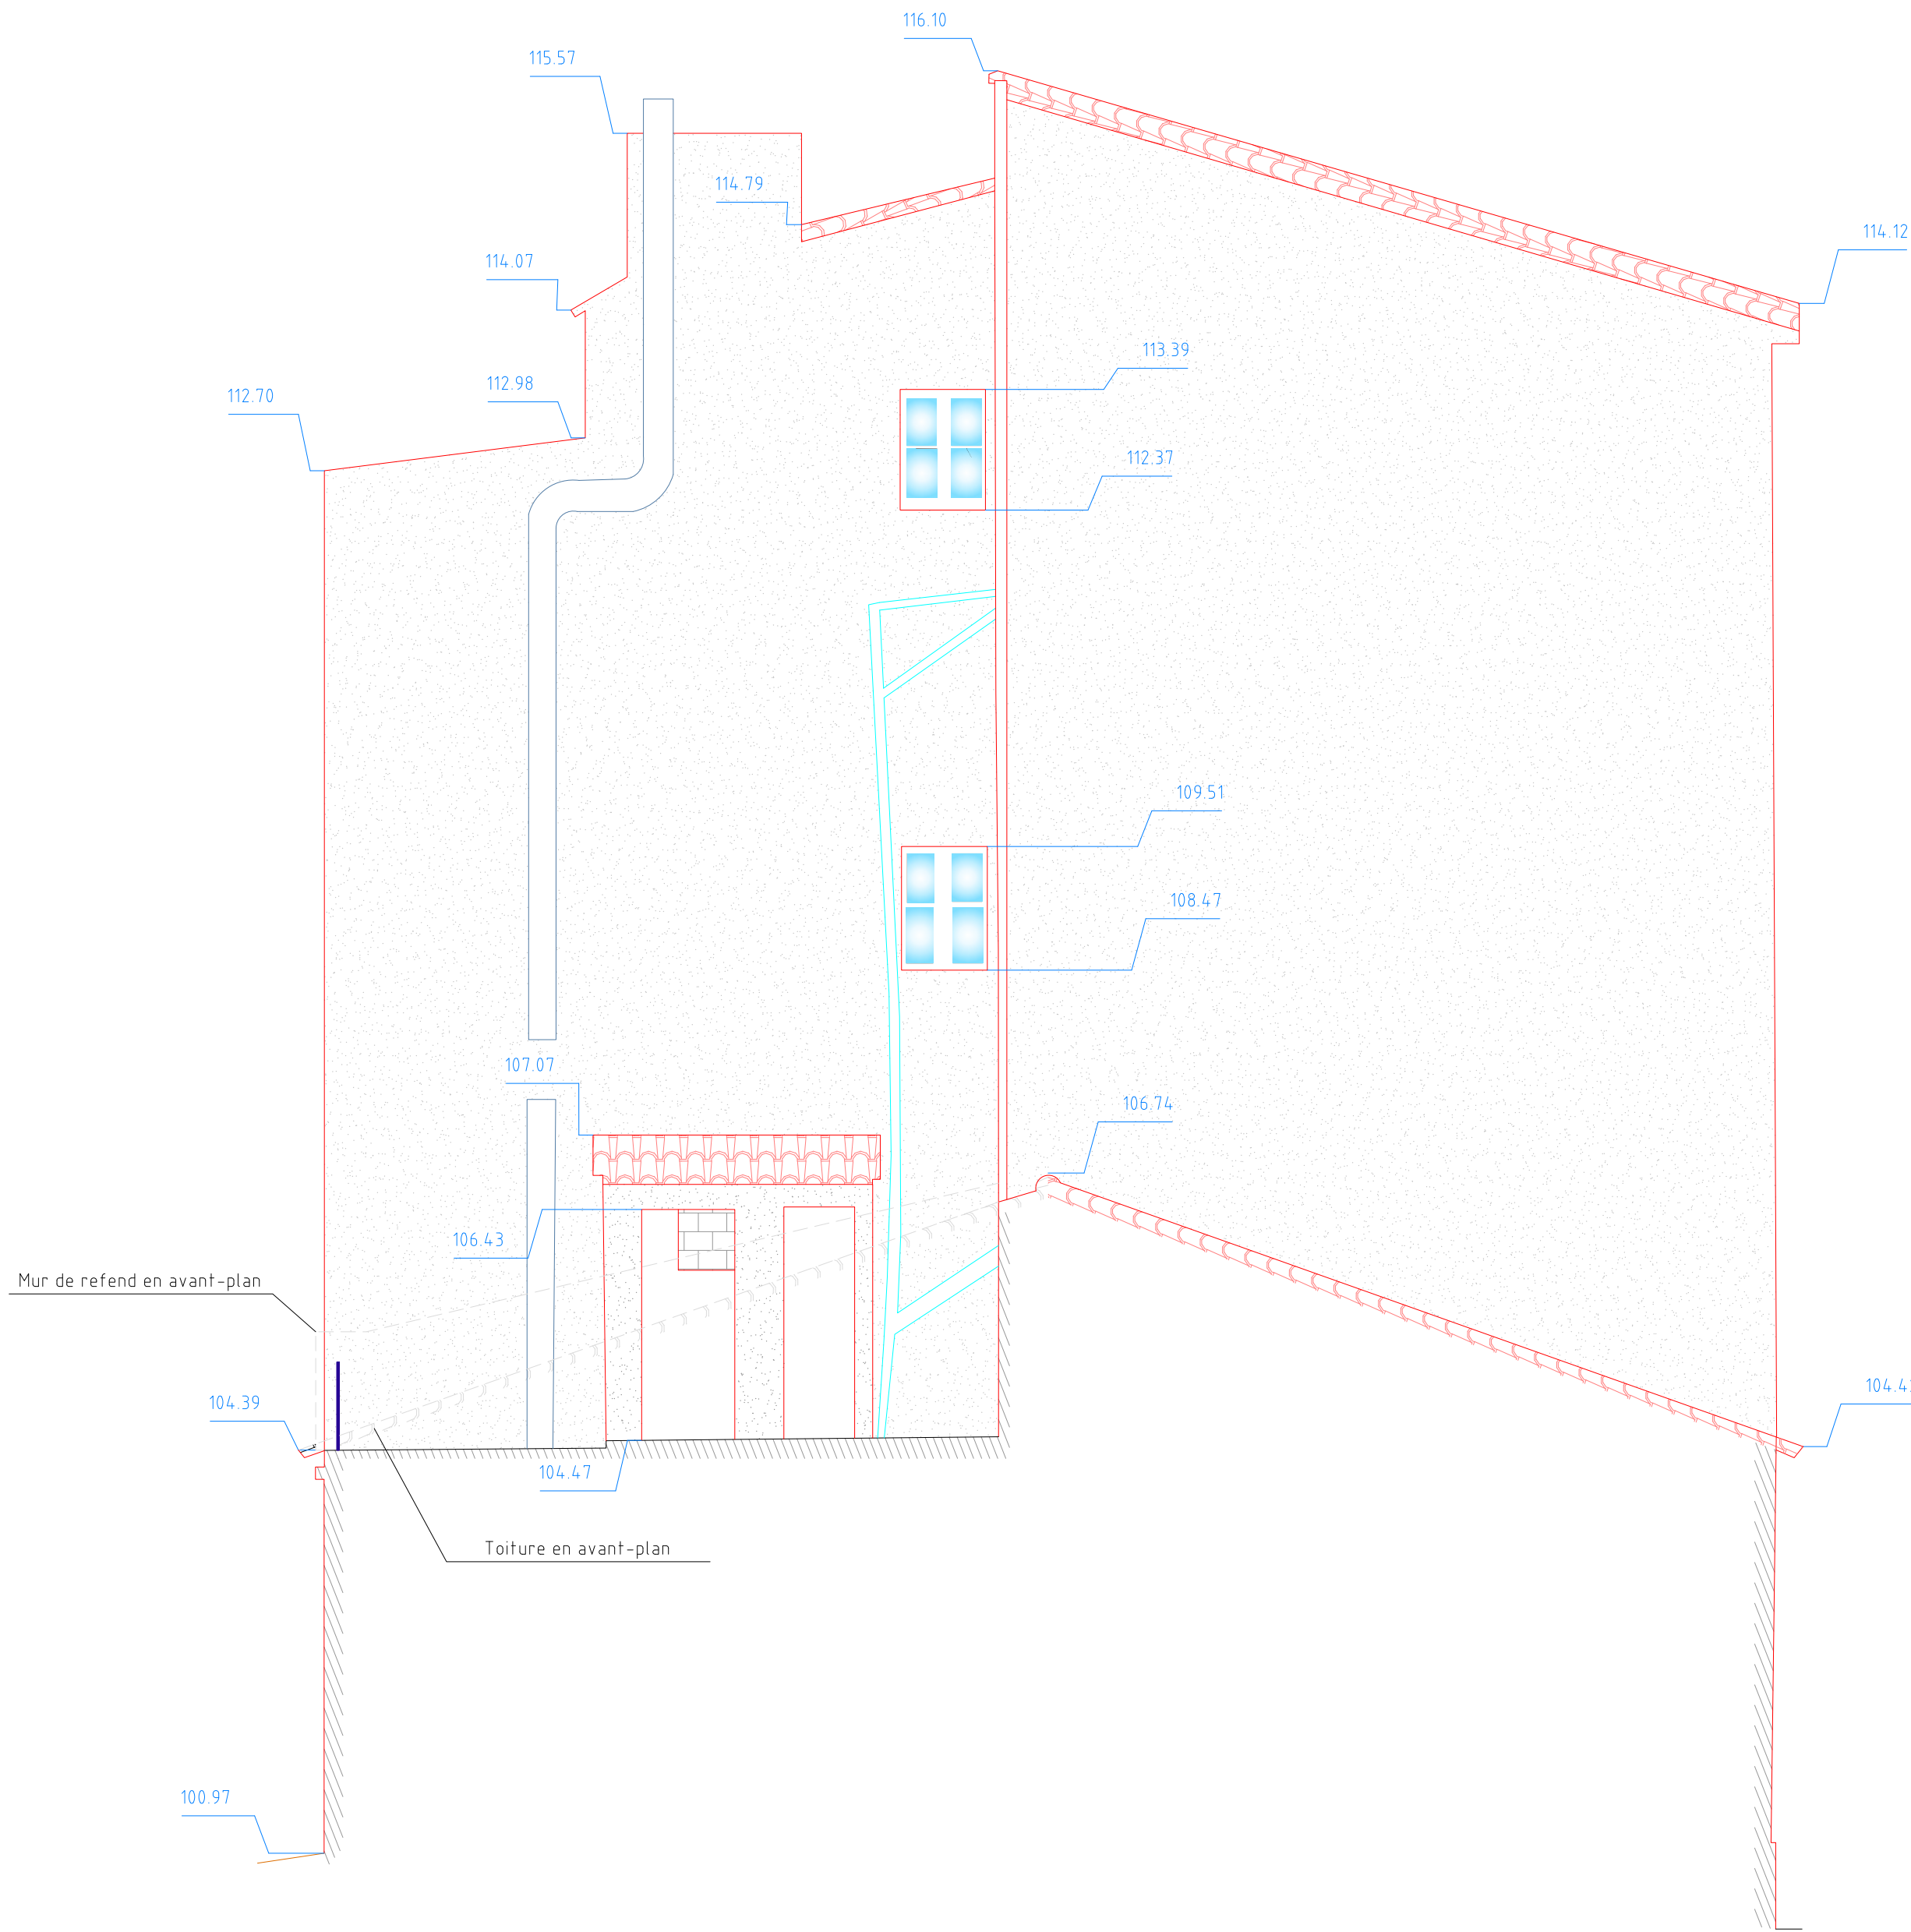

Boulevard Oddo

Plan de comparaison 99.00m

Légende:

137.25 Altitude structure
(Système indépendant)

NIVELLEMENT ARBITRAIRE INDÉPENDANT

DÉPARTEMENT DES BOUCHES DU RHÔNE
COMMUNE DE MARSEILLE (13015)

68-70-72 Boulevard Oddo

Parcelle cadastrée section 901A-n°63, 34, 65


PLAN DE FACADE
Façade-Nord-Est-2



Date : Janvier 2025		Echelle : 1/ 50	TERRAIN	BUREAU	VALIDATION	
Dossier : 19437_D192						
Historique						
indice	date	modification				
A	08/01/25	Livraison initiale		HS	NW	G.GIRAUD
Fichier : 19437_D192-FAC-Bd_Oddo.dwg						

Façade Nord-Est 2

Echelle : 1/50
0 m 1 m 2 m

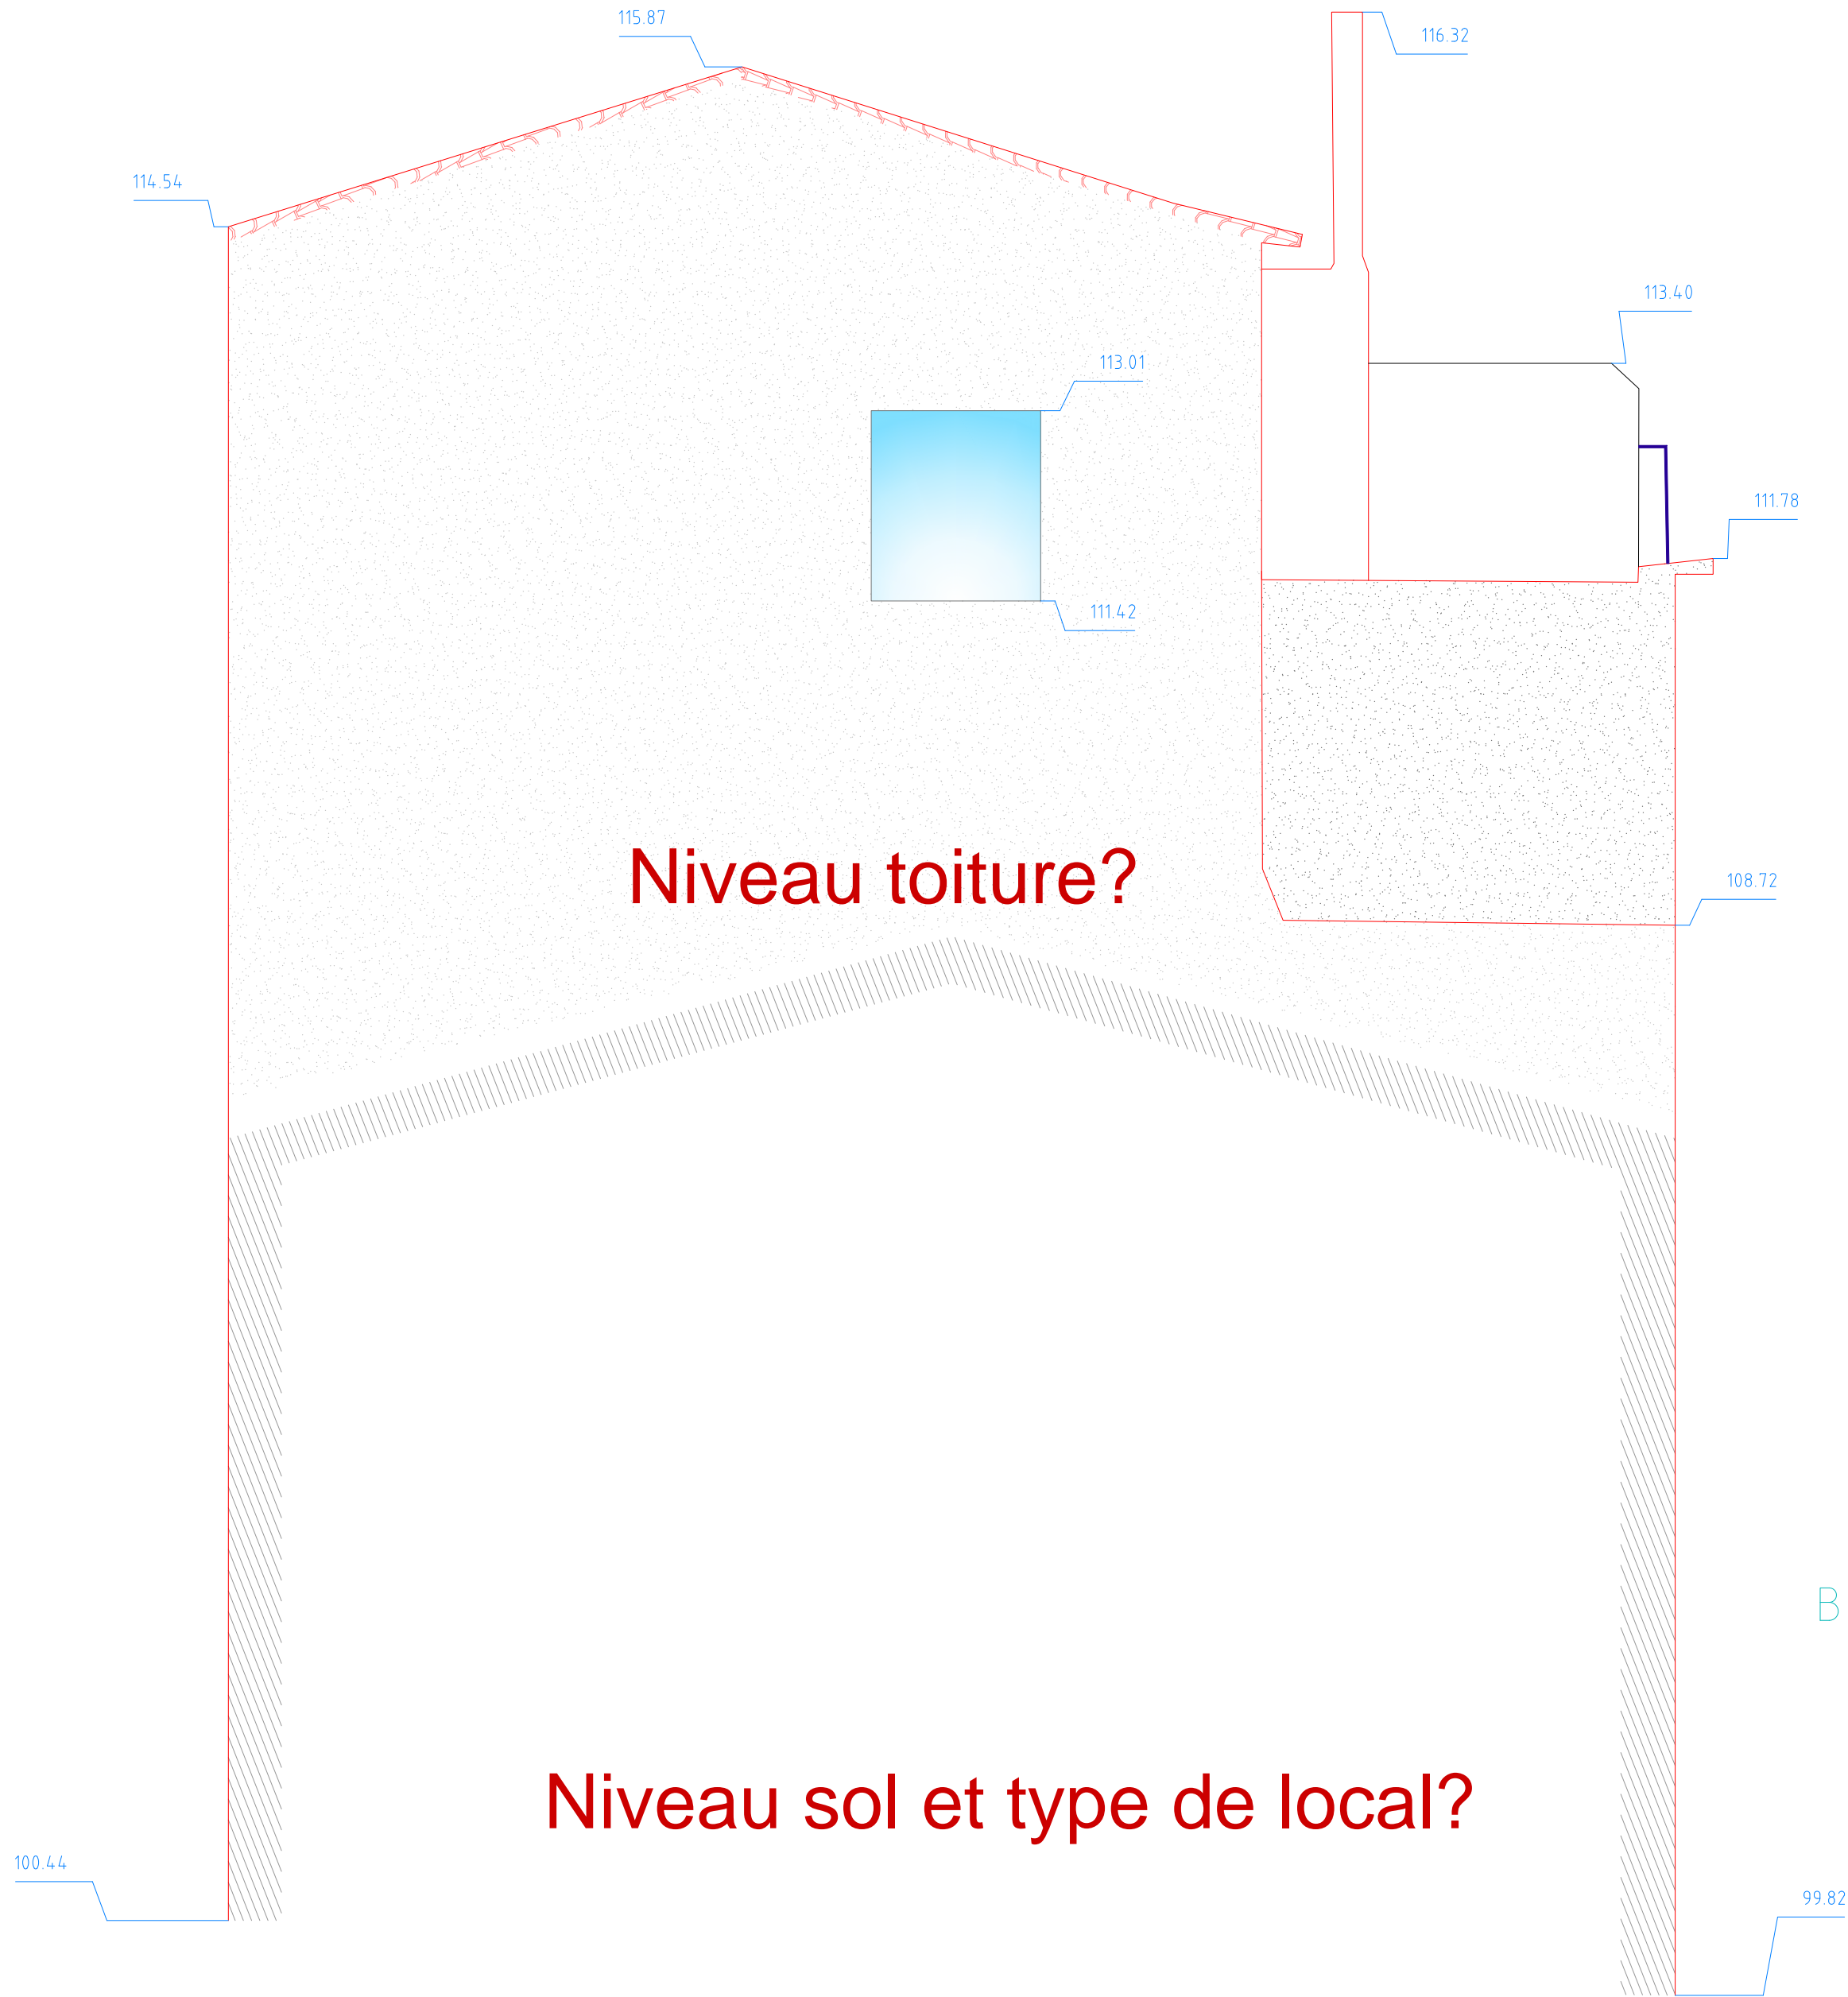

Plan de comparaison 99.00m

Légende:
137.25 Altitude structure (Système indépendant)

NIVELLEMENT ARBITRAIRE INDÉPENDANT