



- ESQUISSE -

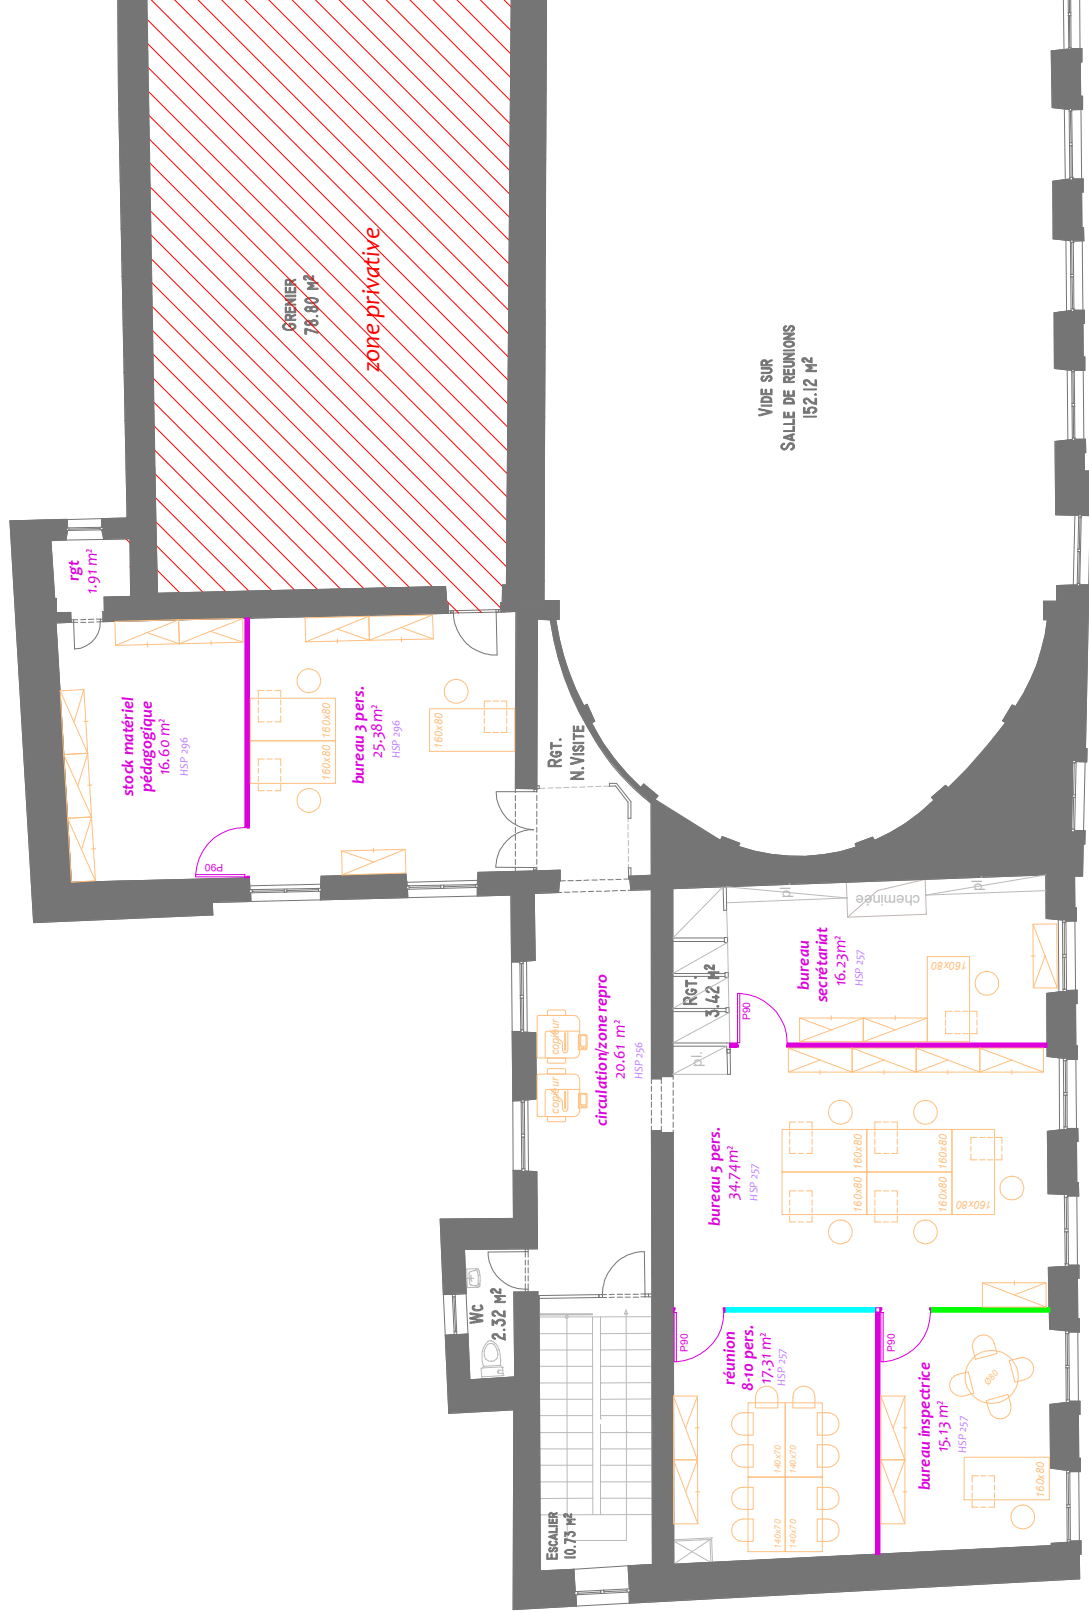

 aménageur de valeurs	SECRETARIAT GENERAL COMMUN DEPARTEMENTAL DU RHONE (SGCD69)	ESQ
	SOUS-PREFECTURE DE VILLEFRANCHE SUR SAONE 36 rue de la république 69400 VILLEFRANCHE SUR SAONE	29/11/2023
	contact@chemin-amenagement.com www.chemin-amenagement.com	Implantation : R+2 éch. 1/100 A3

119 route d'Heyrieux
69800 SAINT-PRIEST
tél : 04 72 50 54 57