



Tableau général 5ème étage



Inter. S.H.



Bouton poussoir



Eclairage hublot circulaire Ø150



Eclairage spirique type CEGH en applique



Luminaires type SIMIN PSHC 265



Blocs autonemes éclairants permanent




Bouton de dérivation



Gaine I.e.D.



Gaine I.C.O.

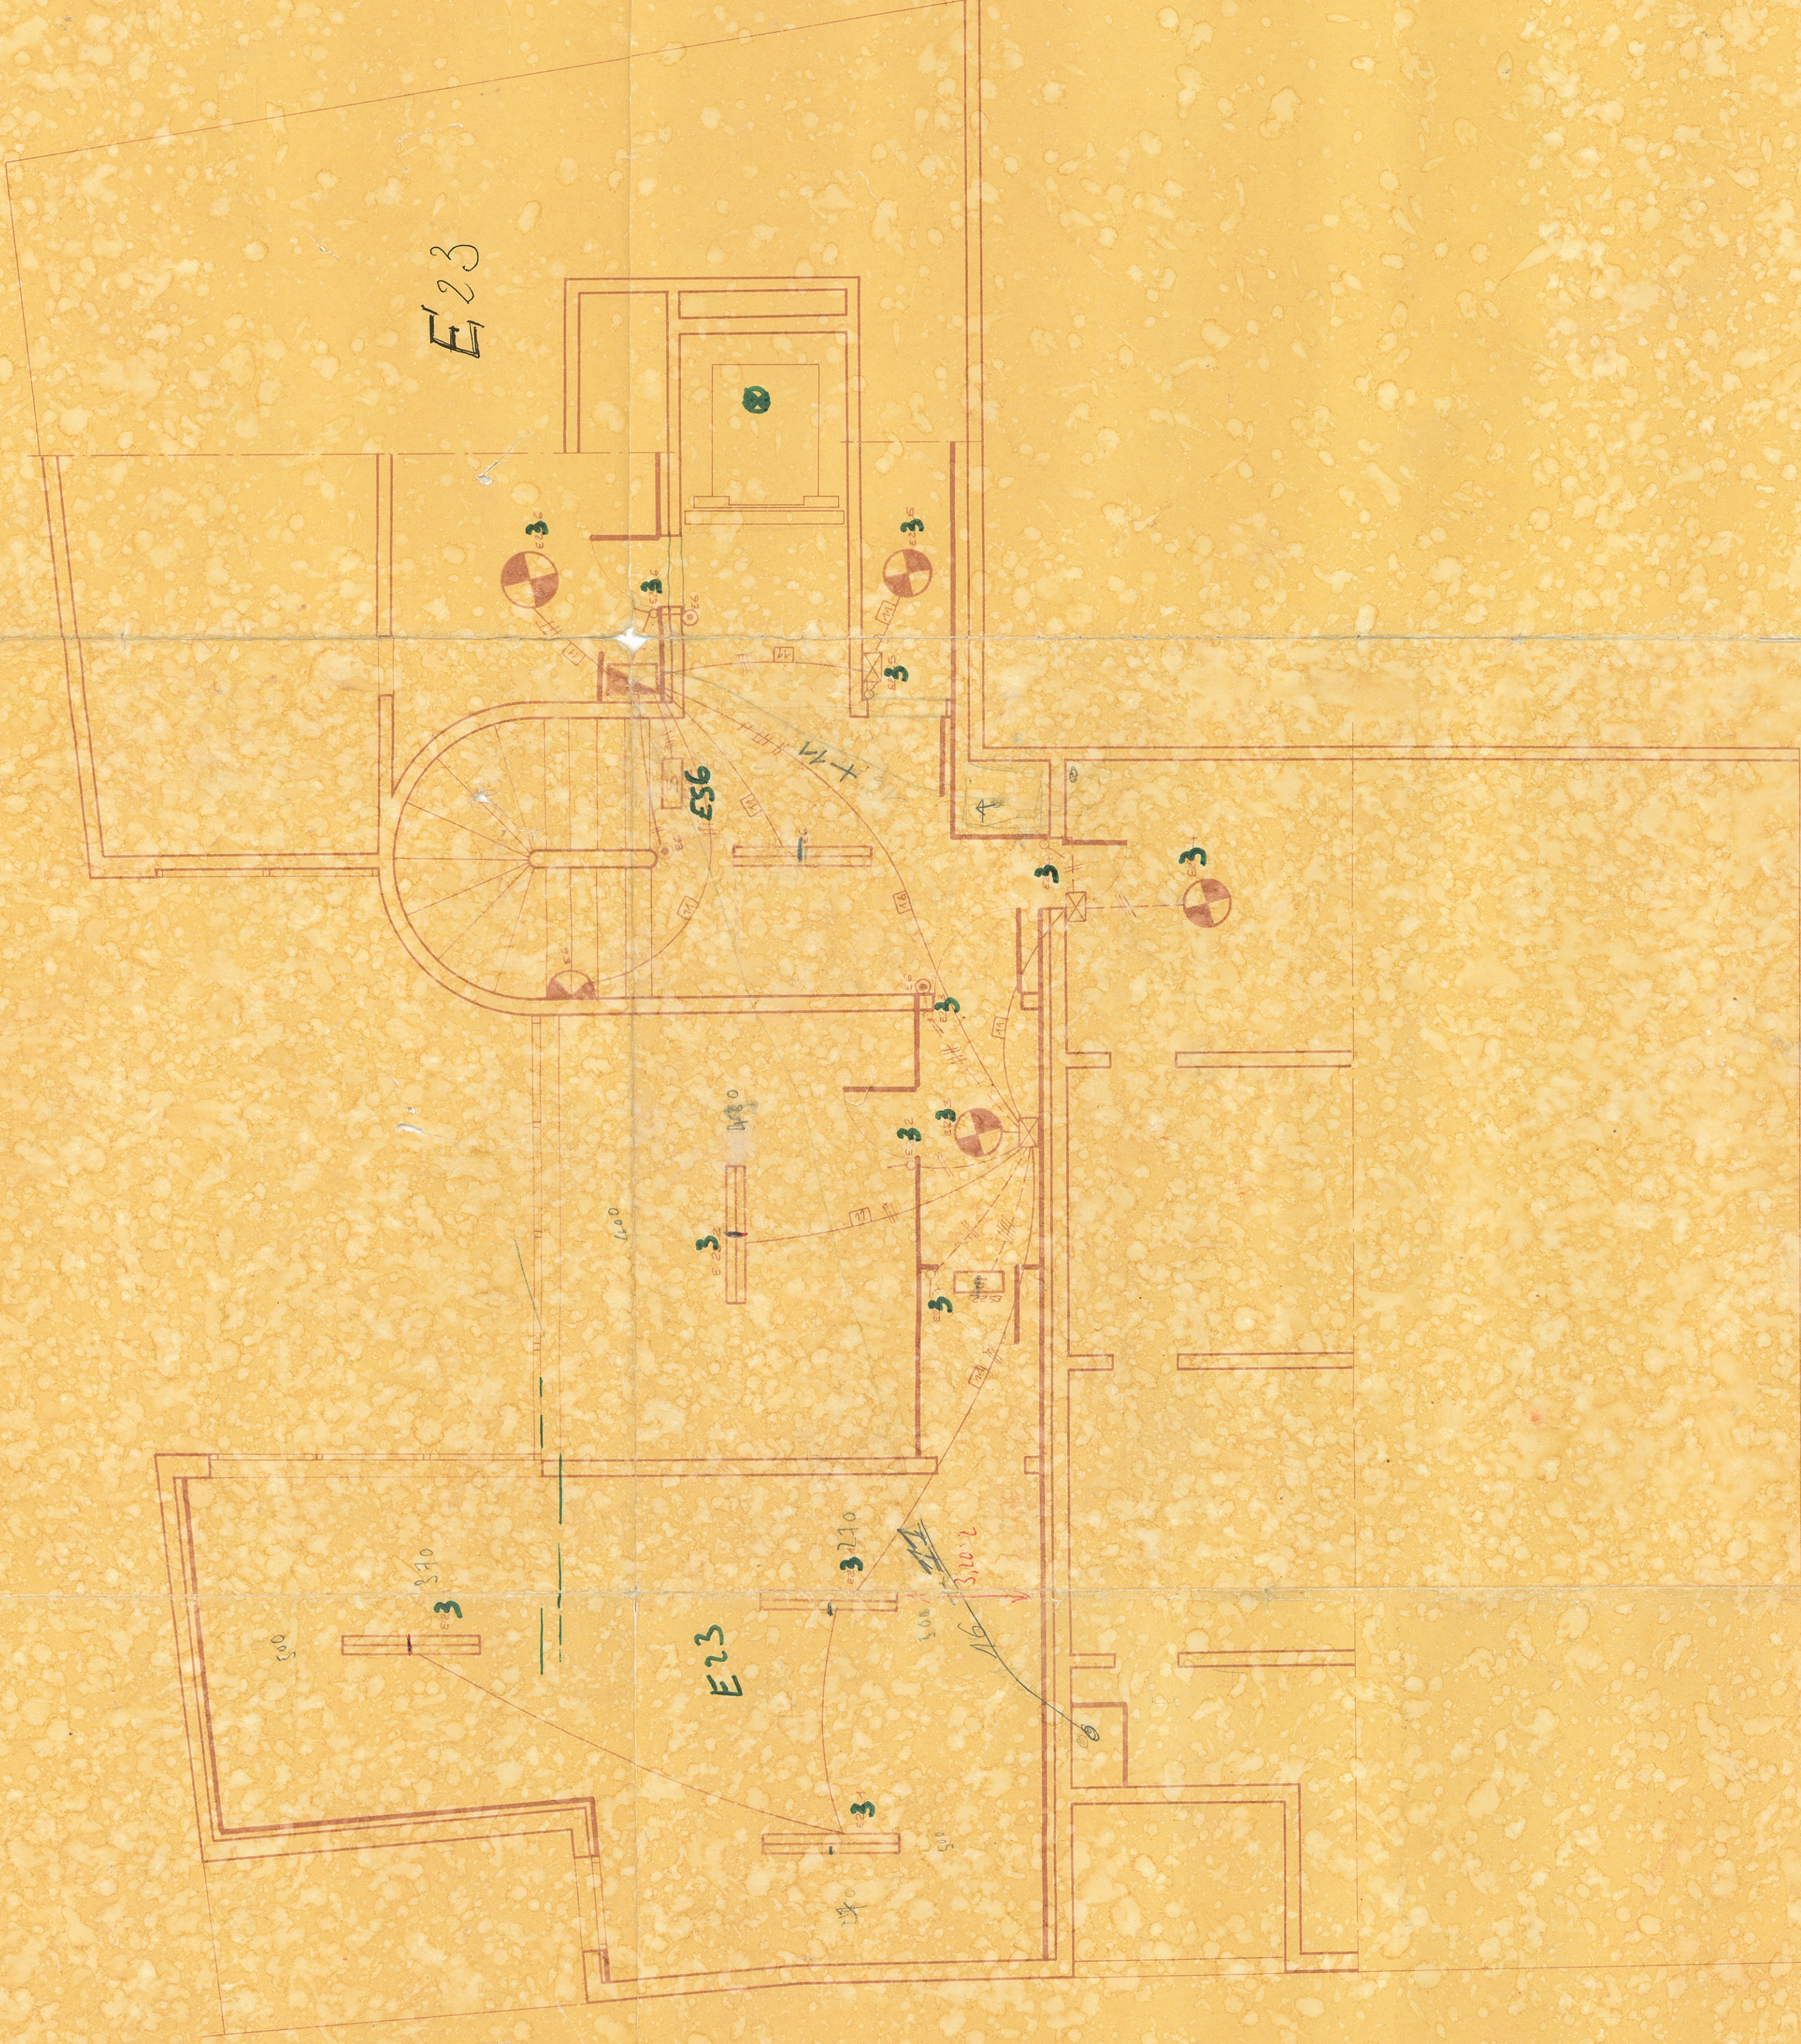

DOMHS-RIOM

Tribunal d'Instance et
Conseil des Prud'hommes

VILLE DE RIOM

3ème NIVEAU

DALLE HAUTE

ECLAIRAGE

Correction

N° 50733

Date

Dessiné par: M. Chabot res.

Folios

Date

dessiné par

Indice



20 Avenue de l'Europe
63202 RIOM Cedex Tél 33 47 71