


63 + 62
04120
+ 041122

5 + 16^D

IG 4 x 125 A
25 533
+ 25 535

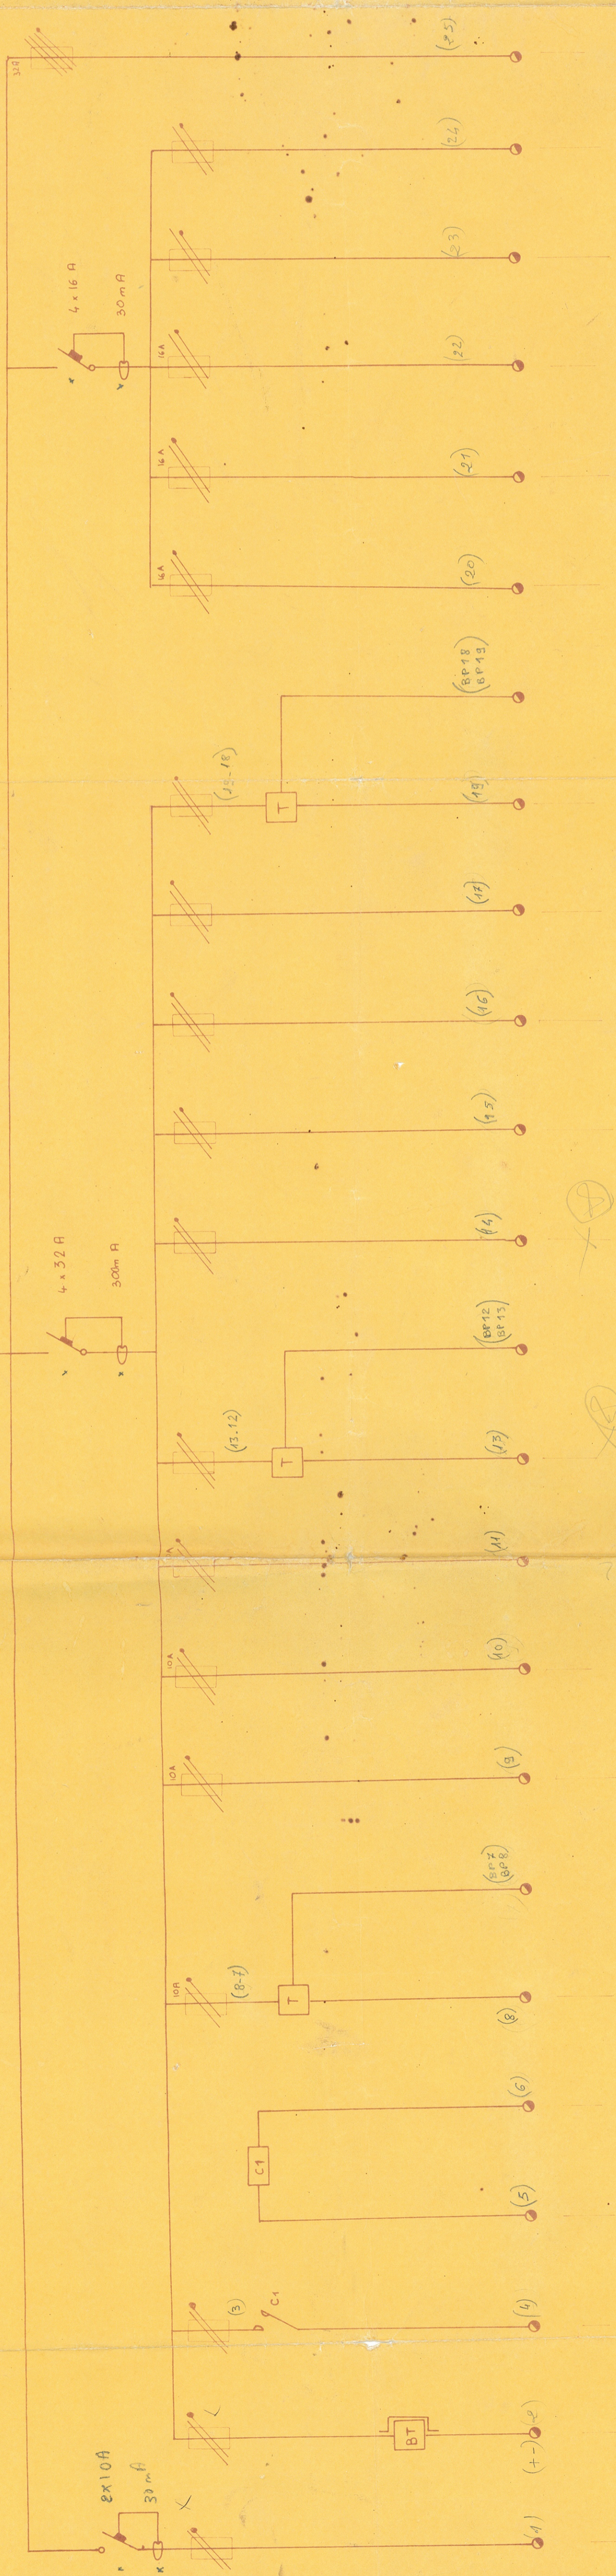

TRIBUNAL D'INSTANCE

Conseil des Prud'hommes

Airmoire generale R.d.C

| Correction | | Date | dessiné par | Indice |
|------------------|--|------|-------------|--------|
| N° 50.794 | | | | |
| Date: 22 juin 82 | | | | |
| Dessiné par: E-R | | | | |
| Folio: / | | | | |

DOMAS & Cie

20 avenue de Paris
63202 RIOM Cedex tél. 38.03.11

Rempe de relevage.

Ecl. securite

Ecl. Extérieur

Eclairage escalier

E6

Eclairage 1-2 Audience

E10 Eclairage enquêtes et Sanit

Femmes E12

Sanitaires Hommes E12.2

Eclairage 3. Baignoires + remoin

E14

Eclairage circulation 1.12 E12

At. terrains-délibérés

+ Sanitaires Hommes E12

Eclairage Avenue. miraire public E10-3

4.5

+ Sanit Femmes E12.1

E1 5-5

E2 5-5

E3 5-5

E4 Sous-Sol

P.C.5 R.d.C

- Salle d'audience

- attente

P.C.4 R.d.C

- couloir

- Salle d'audience

P.C.3 R.d.C

- Salle d'attente

- Hall

- Salle des débats

P.C.1 Sous sol

P.C.2 Sous sol

Machinerie Ascenseur