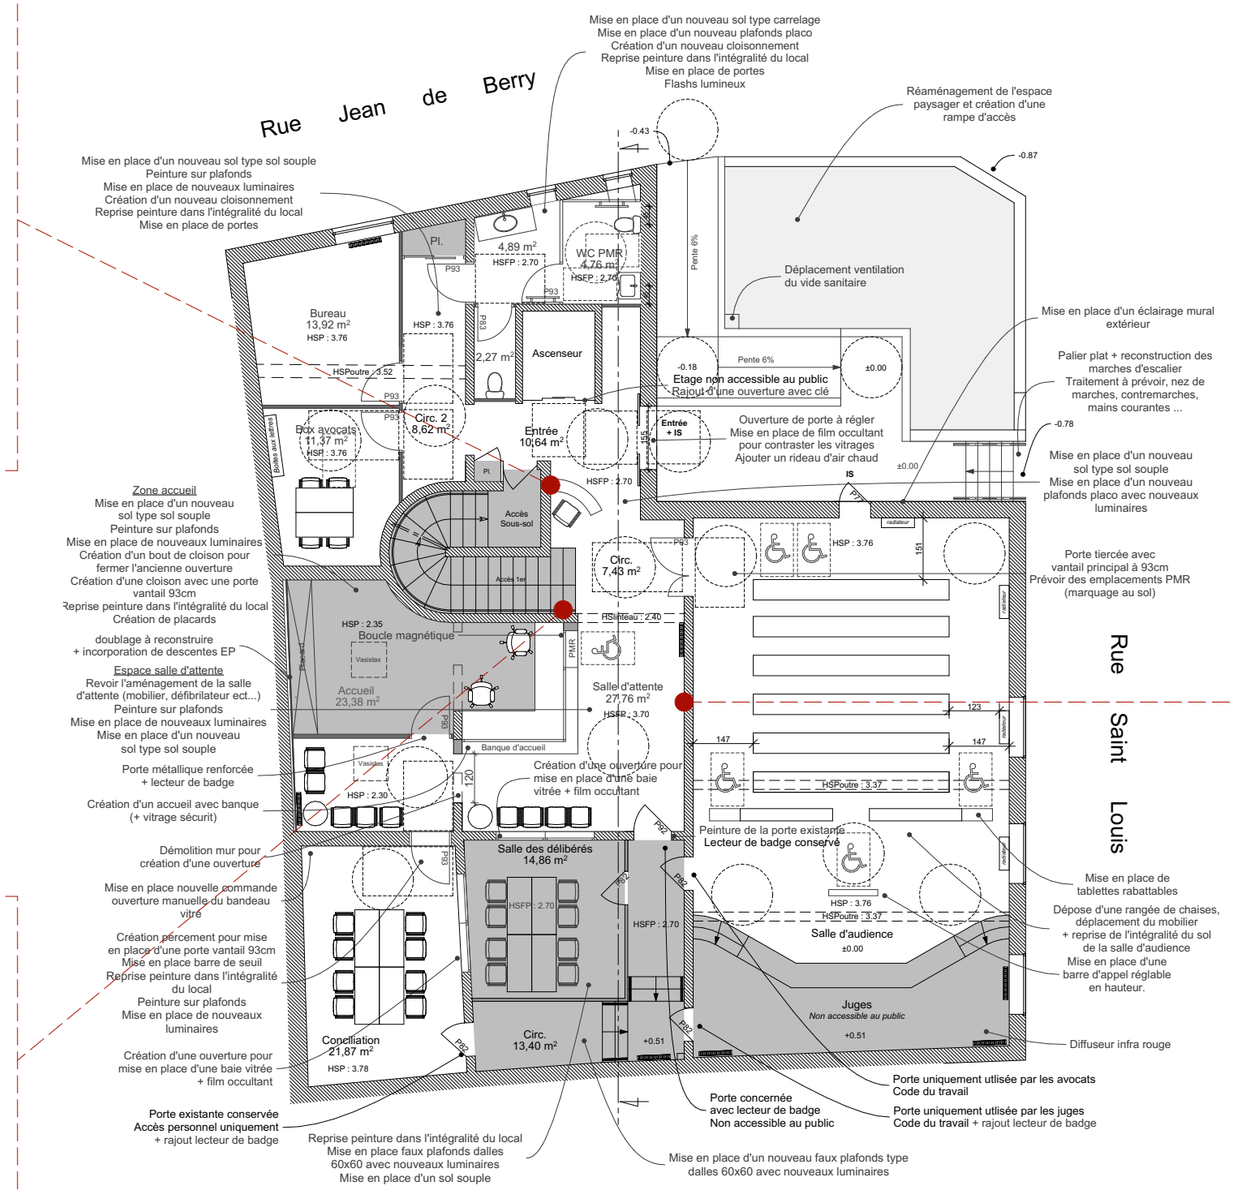

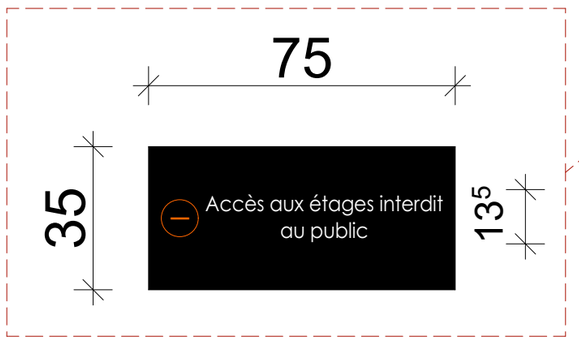

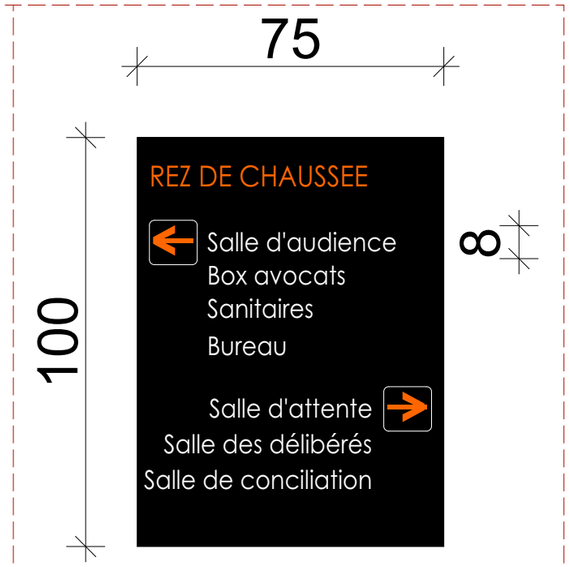

archi distec
10 Rue Beau de Rochas
63110 BEAUMONT
Tél. 06.40.48.73.37
contact@archidistec.com

AF22-36V

Dessin : MA

Détail signalétique directionnelle

PROJET

Échelle : 1:150, 1:15

30/04 2025