


- LEGENDE
- Cotations altimétriques terrain existant
  - Cotations altimétriques terrain projeté
  - Enrobé
  - Béton balayé
  - Stabilisé
  - Gazon
  - Place équipée d'une borne recharge électrique
  - Places pouvant être équipées d'une borne
  - Eclairage extérieur (réf suivant plan élec et CCTP)
  - Graminées
  - Arbres à planter
  - Crochets de sécurité
  - Chapeaux ventilation combles fermés







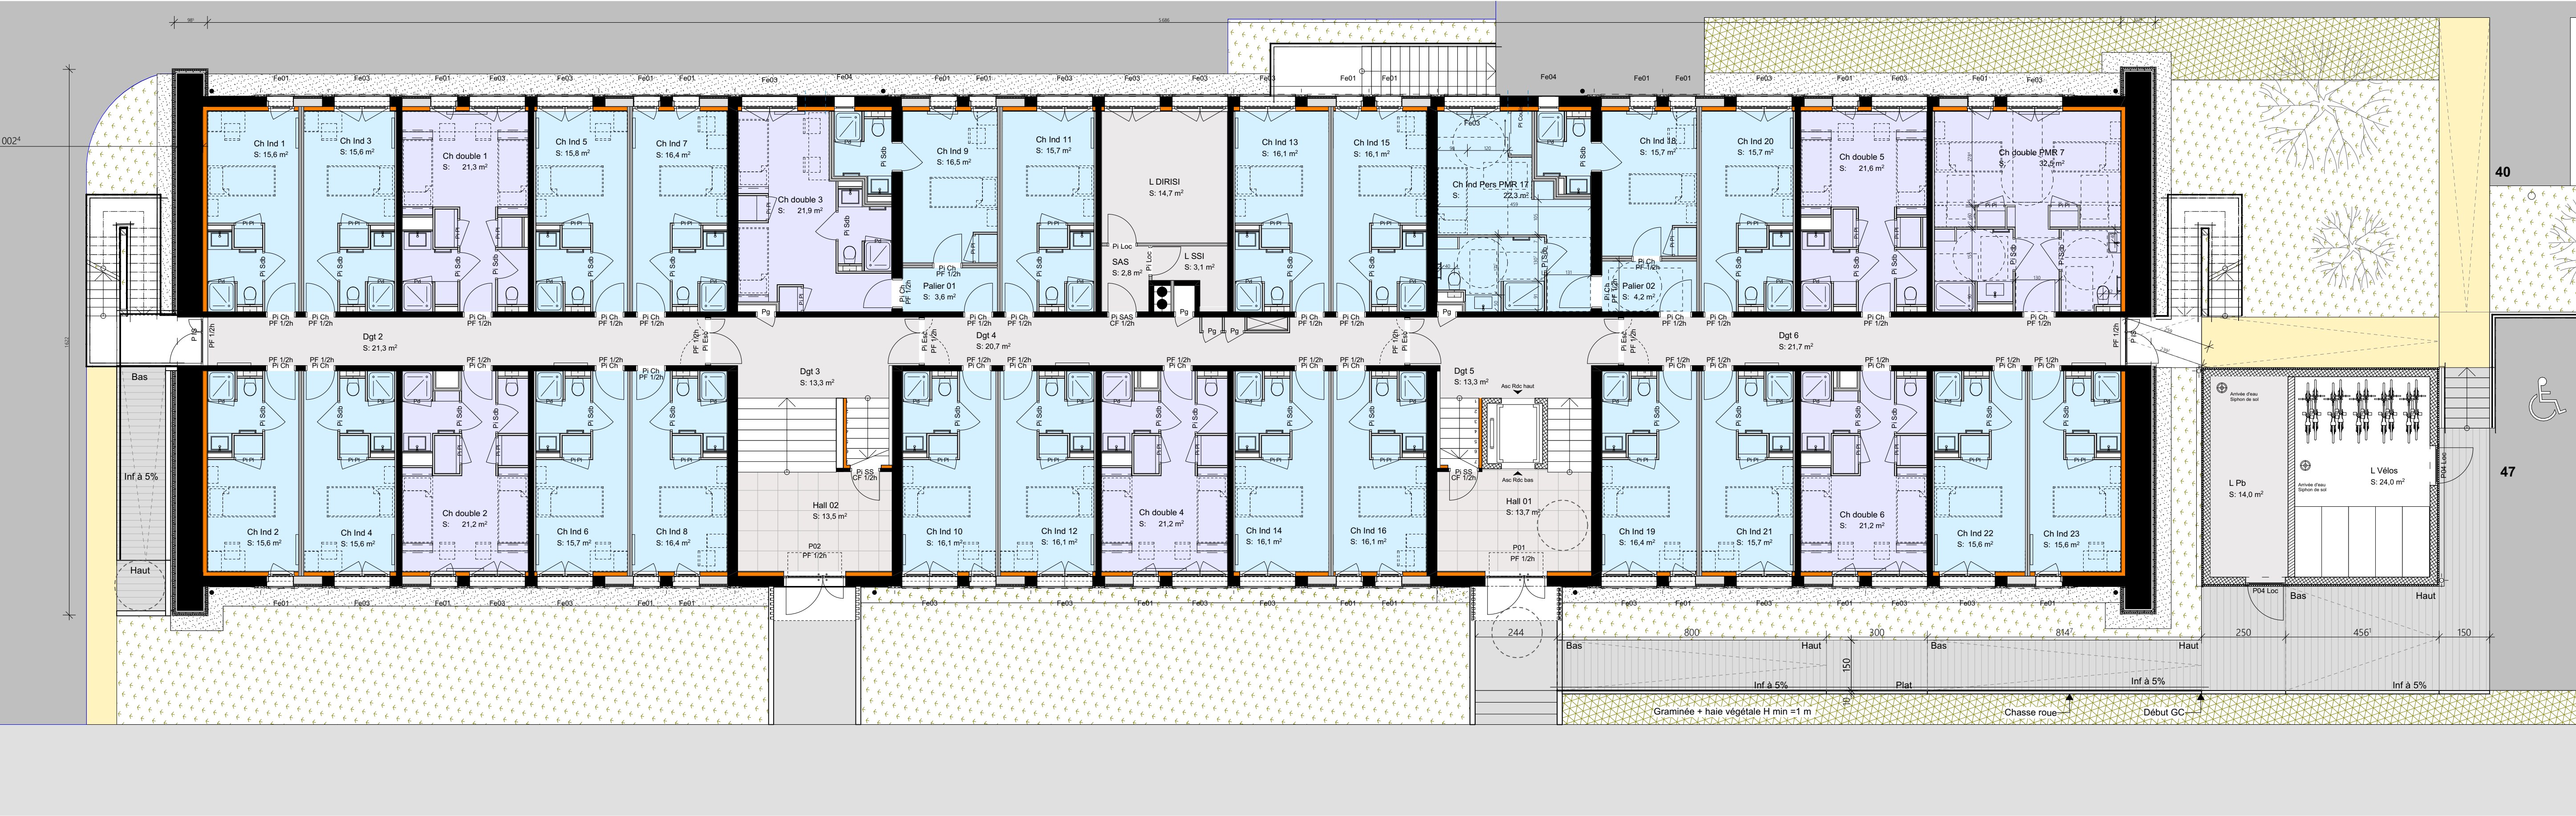

RDC haut

1:100



-1-

Sous sol

1:100

LEGENDE typologies

- Chambre simple
- Chambre double
- Chambre 27 personnes
- Locaux







