



Chambre individuelle
Typologie 1

MEXT Fe 01 OB
Bureau parallèle au lit
Radiateur à droite

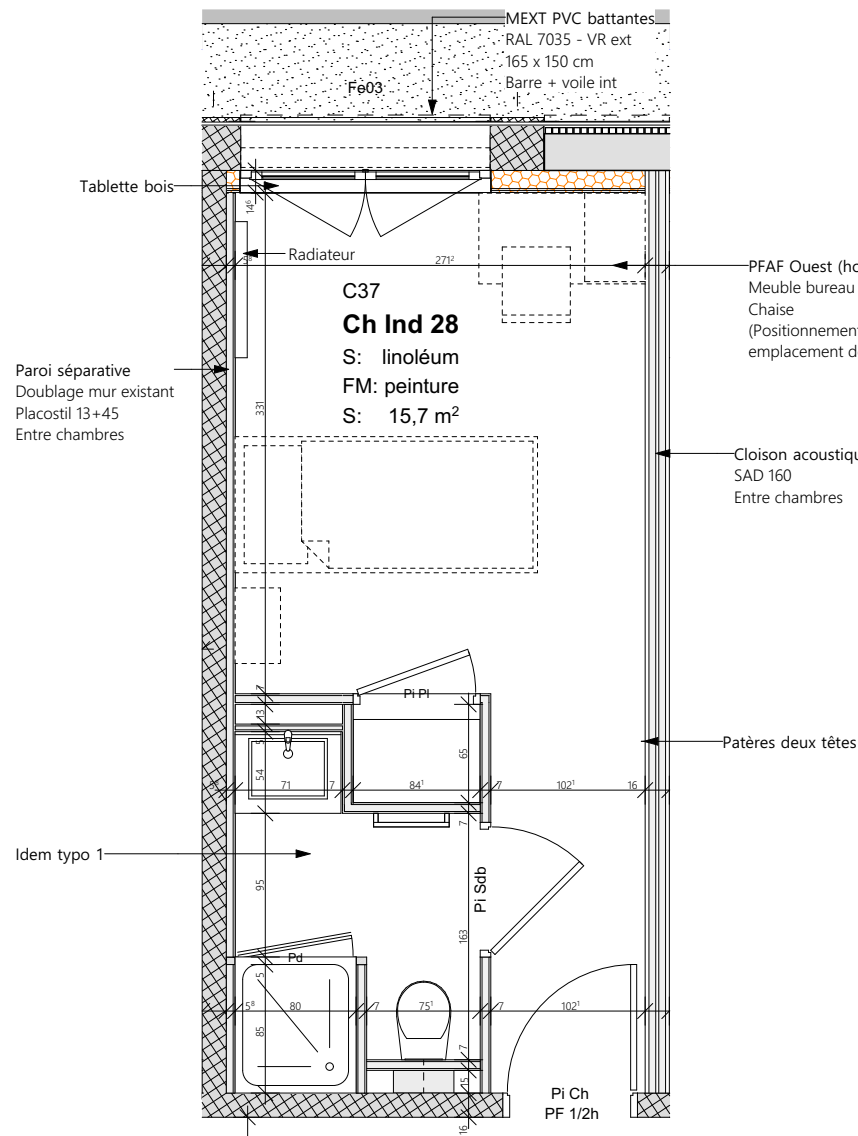

Chambre individuelle
Typologie 2

MEXT Fe 03 Battante
Bureau parallèle au lit
Radiateur à gauche


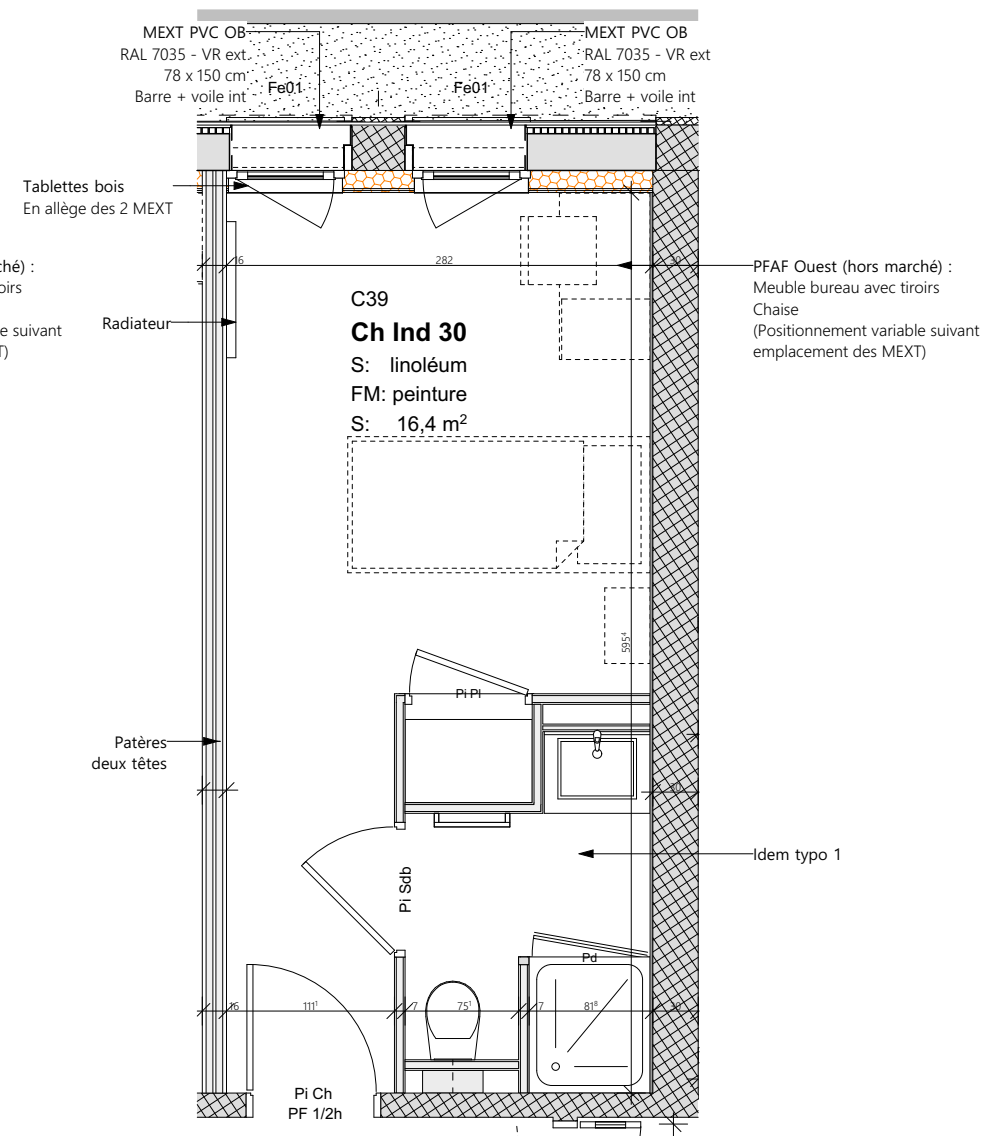


Chambre individuelle
Typologie 3


MEXT 2 x Fe 01 OB
Bureau perpendiculaire au lit
Radiateur à droite

LEGENDE typologies


- Chambre simple
- Chambre double
- Chambrée 27 personnes
- Locaux

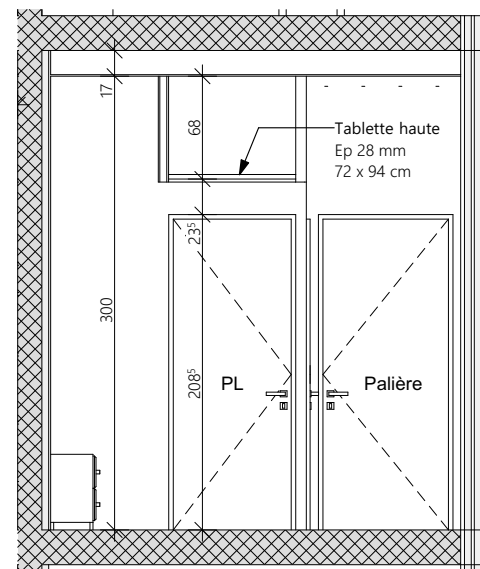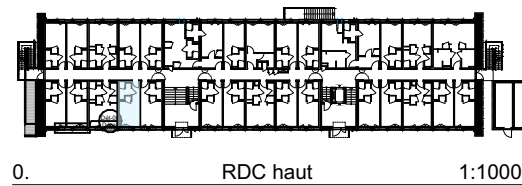

CT3 Coupe transversale chambre ind et double 1:50

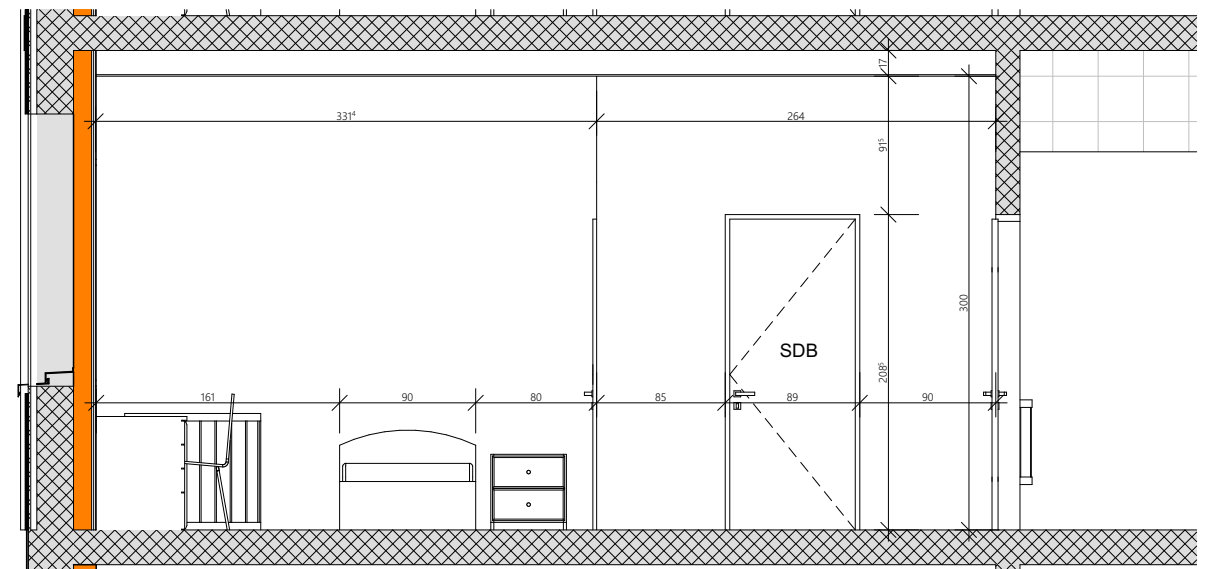


C21 Coupe Chambre Ind 1:50

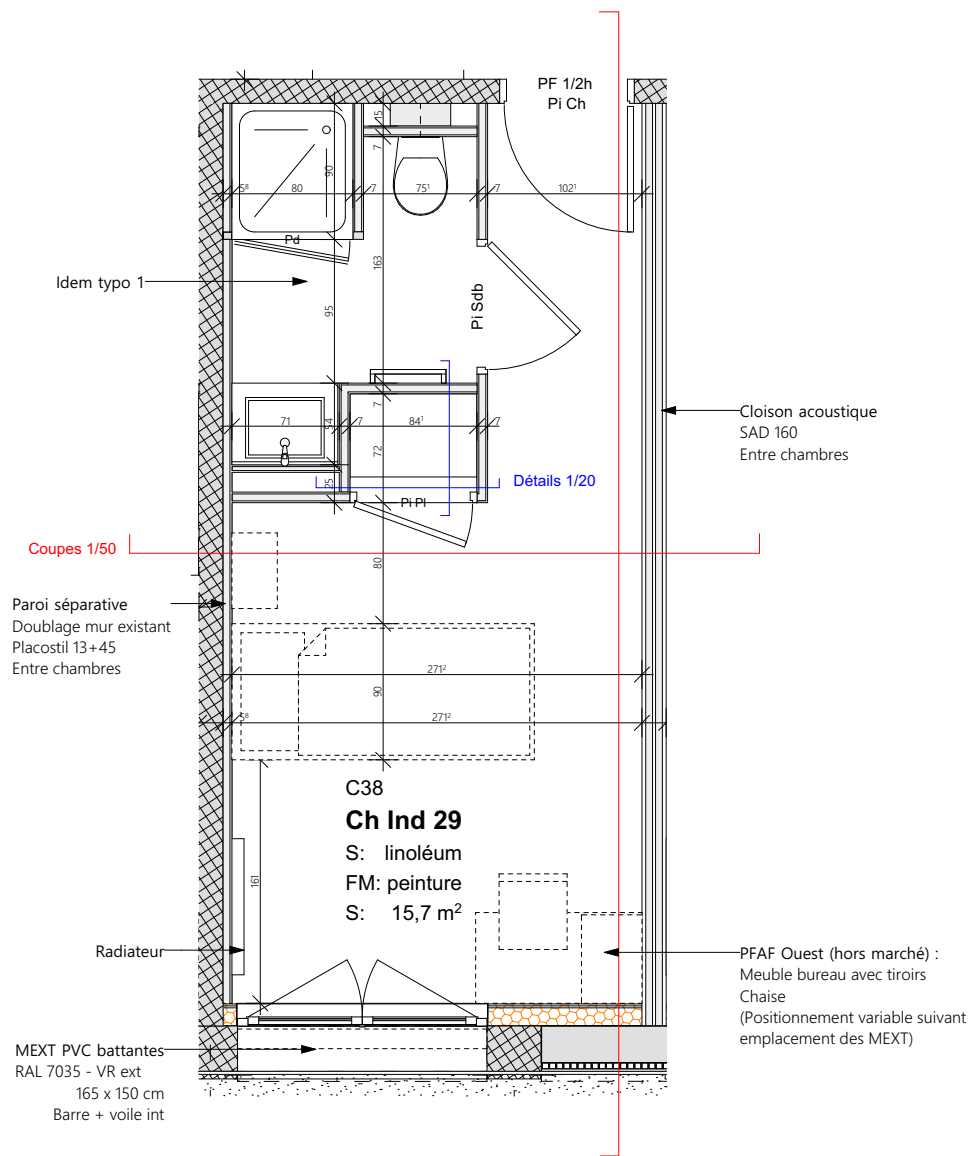


Chambre individuelle
Typologie 2


MEXT Fe 03 Battante
Bureau parallèle au lit

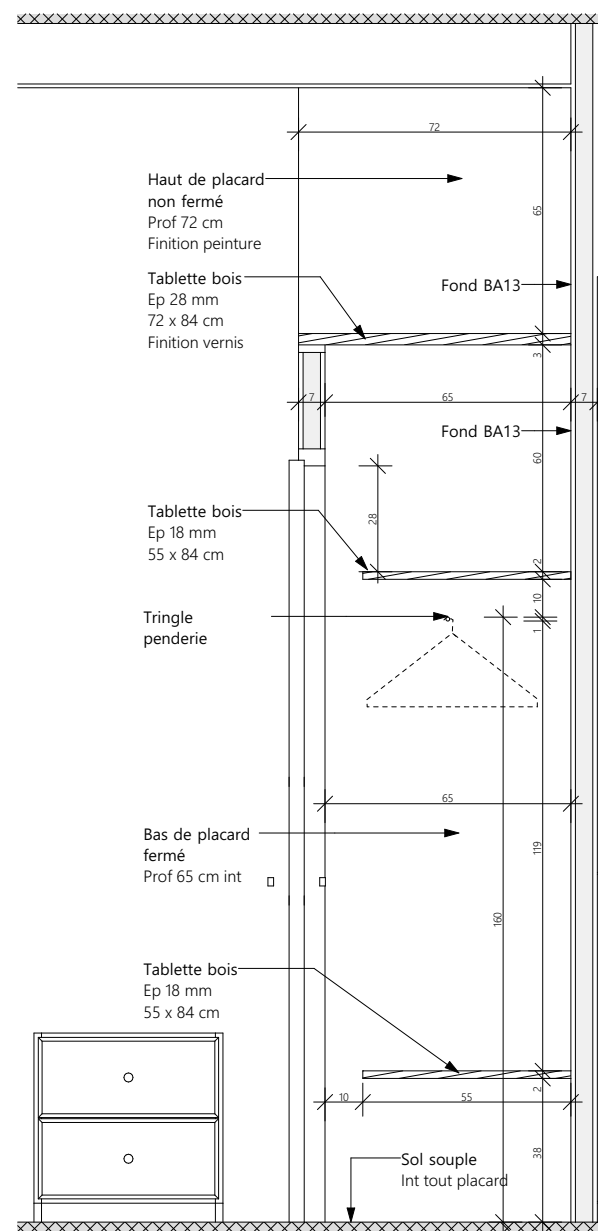


Dét-01 MINT placard chambre ind 1/20 1:20

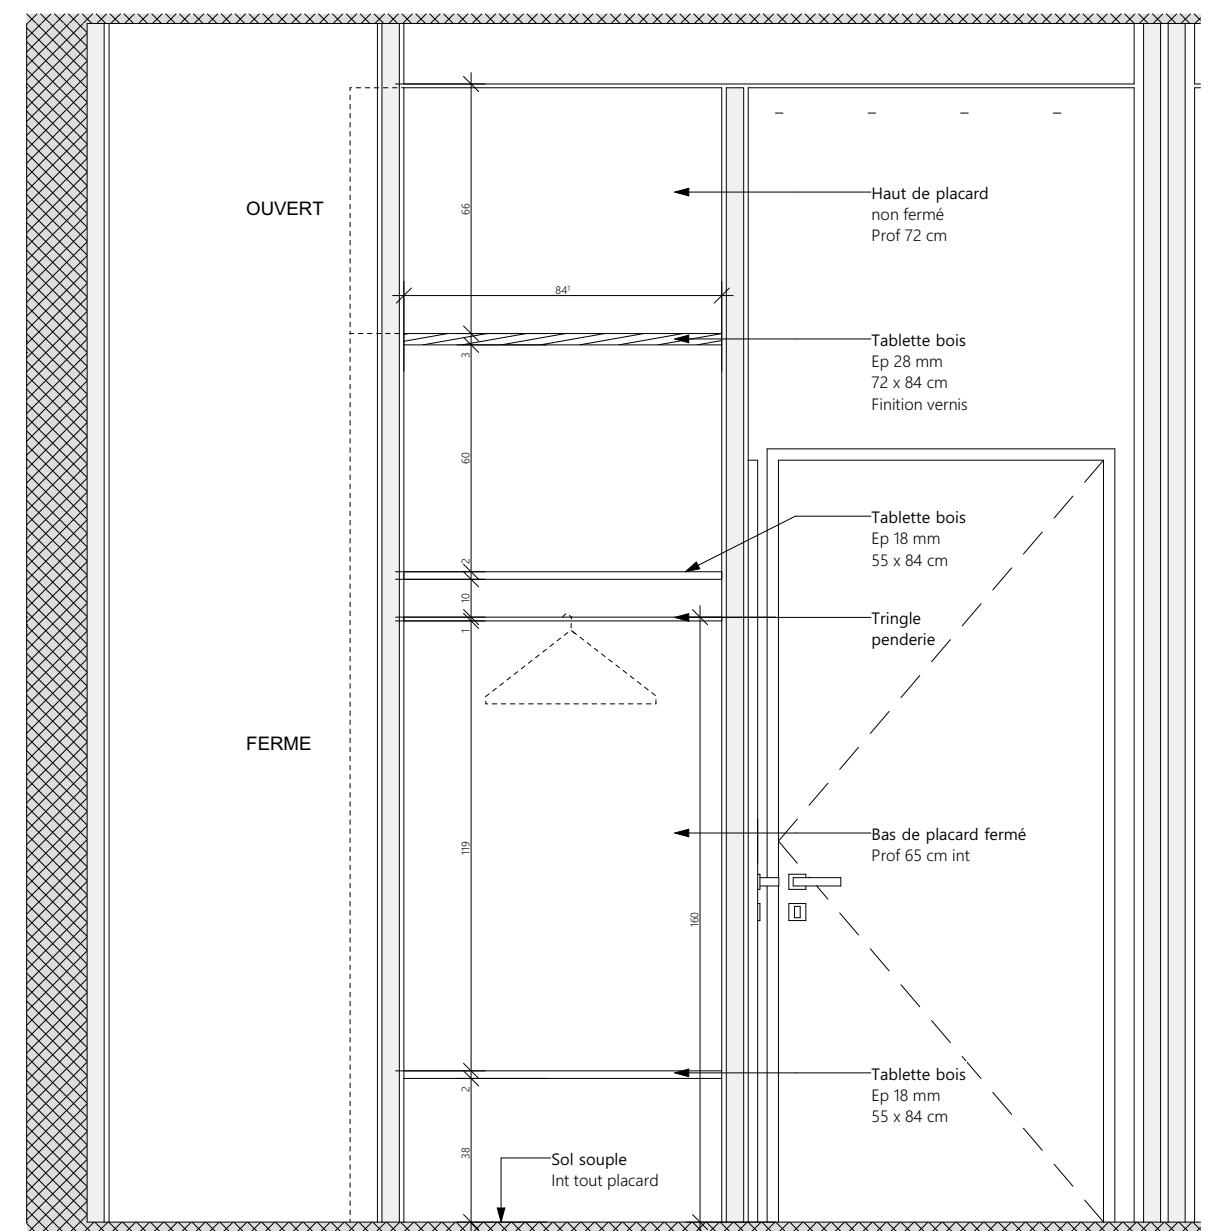


Dét-01 MINT placard chambre ind 1/20 1:20

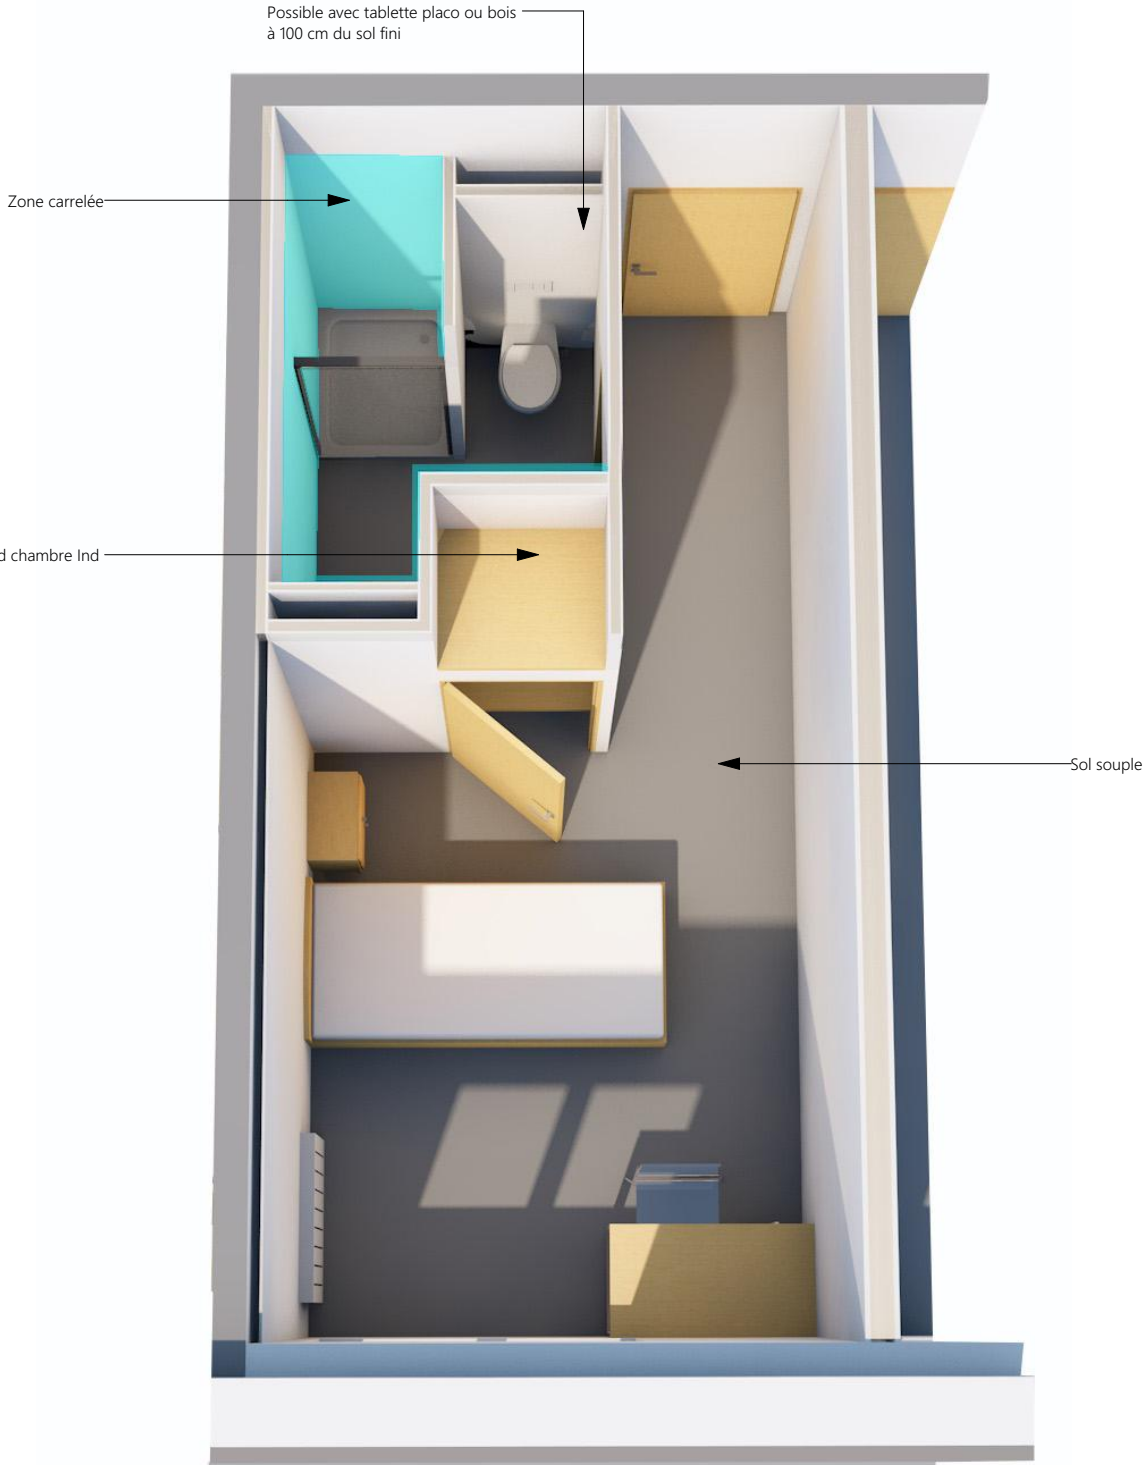


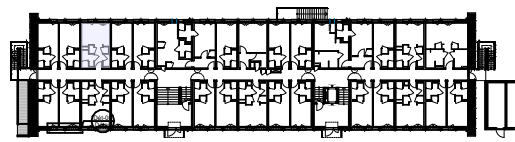


0. RDC haut 1:1000

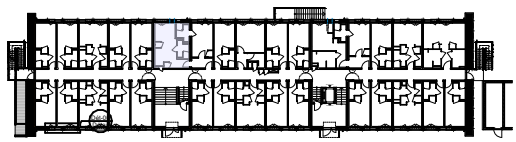

0. RDC haut 1:1000

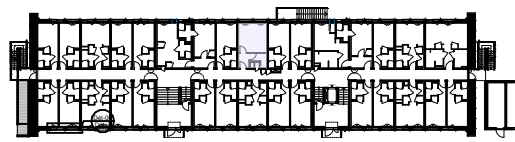


0. RDC haut 1:1000

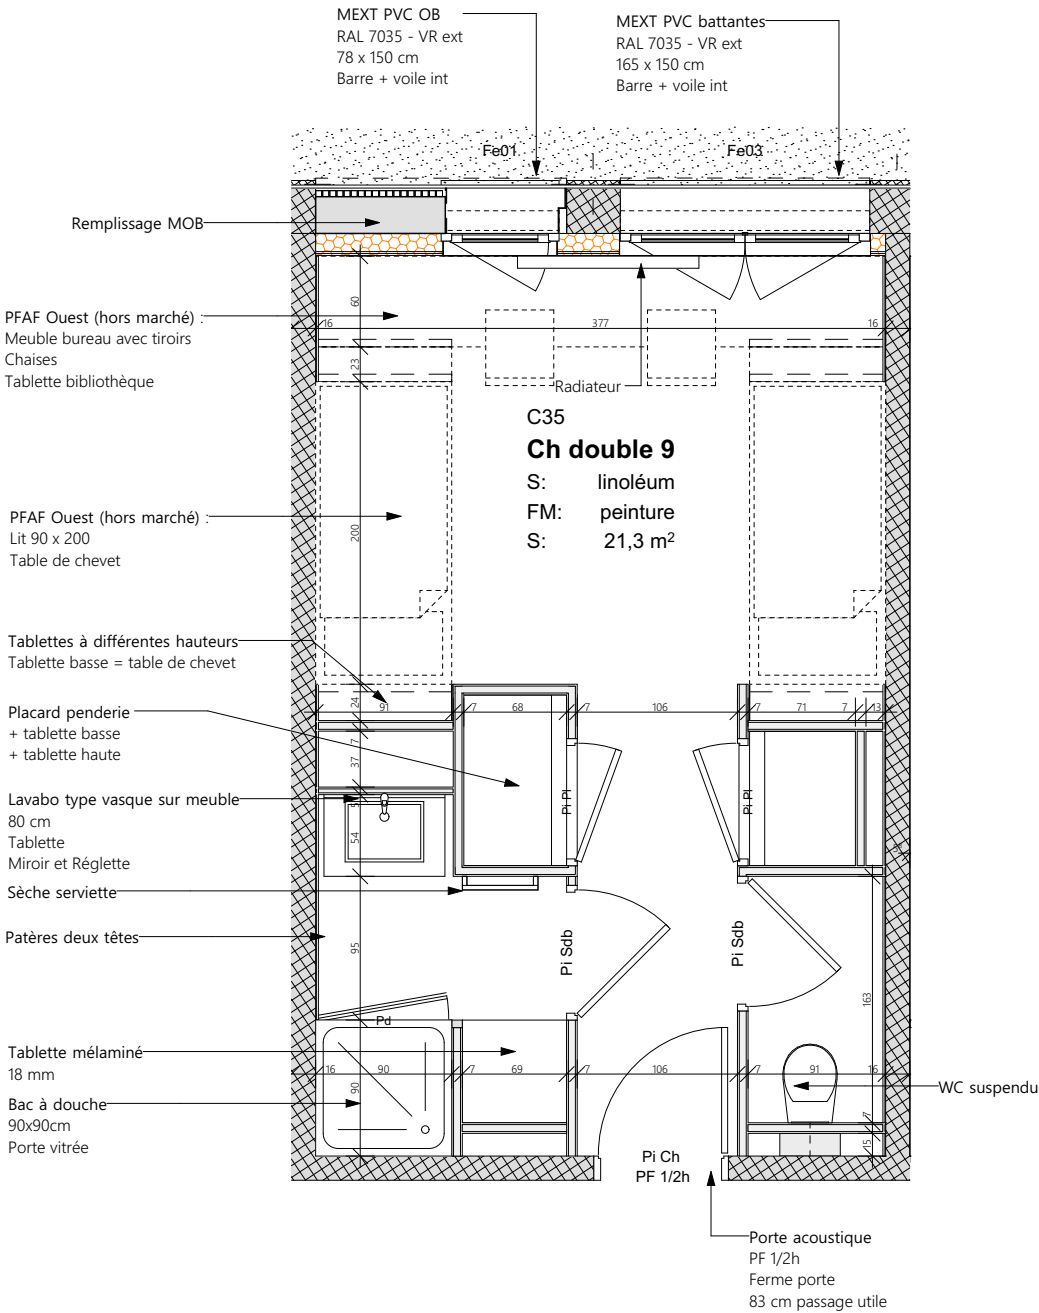


Chambre double
Typologie 1

MEXT Fe 01 OB et Fe 03 Battante
Bureau double
Radiateur en face

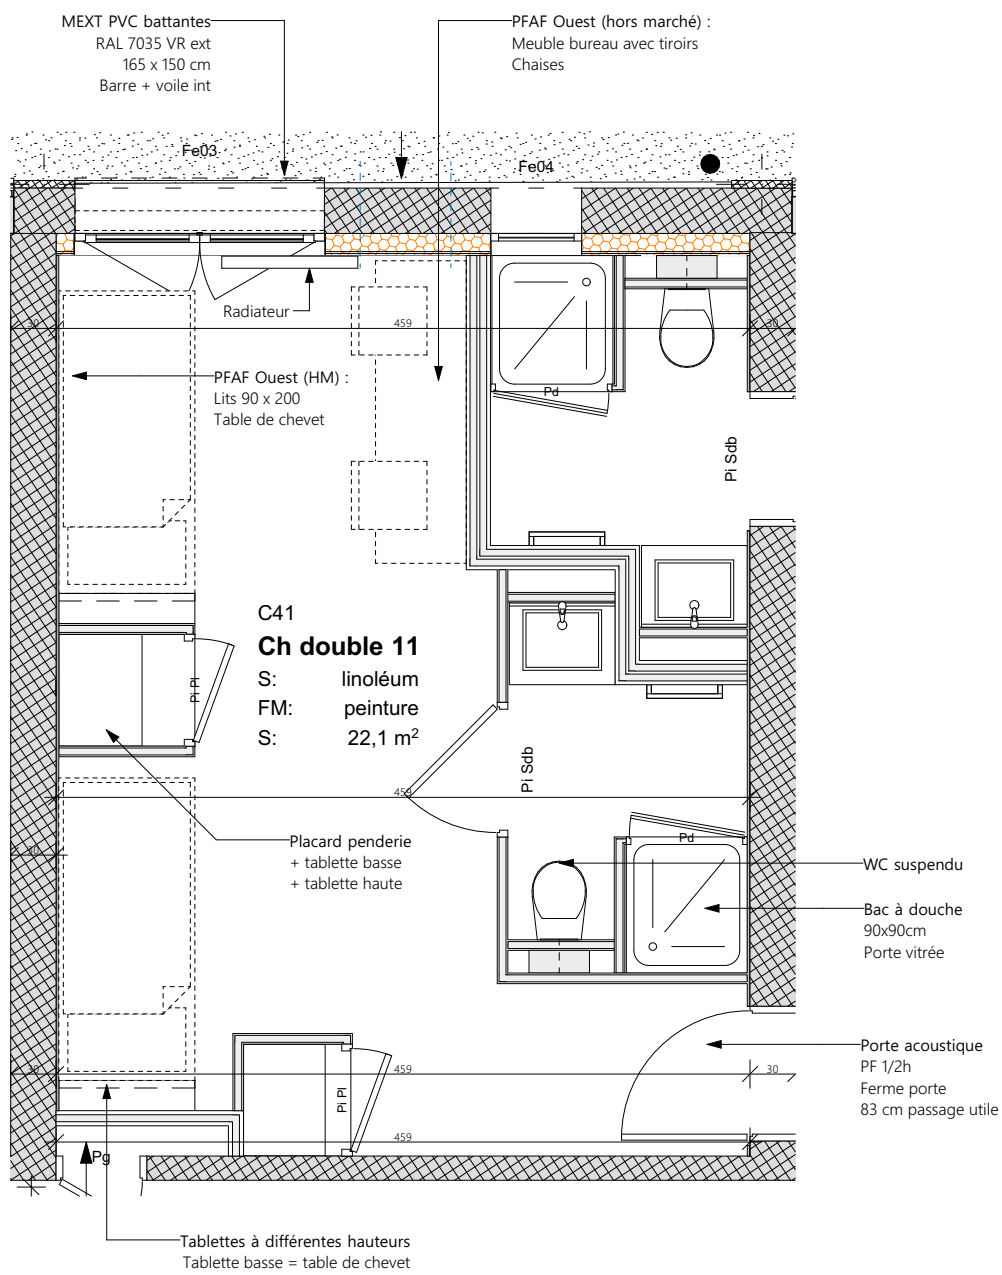

Chambre double
Typologie 2

MEXT 2 x Fe 03 Battante
Bureau double
Radiateur en face


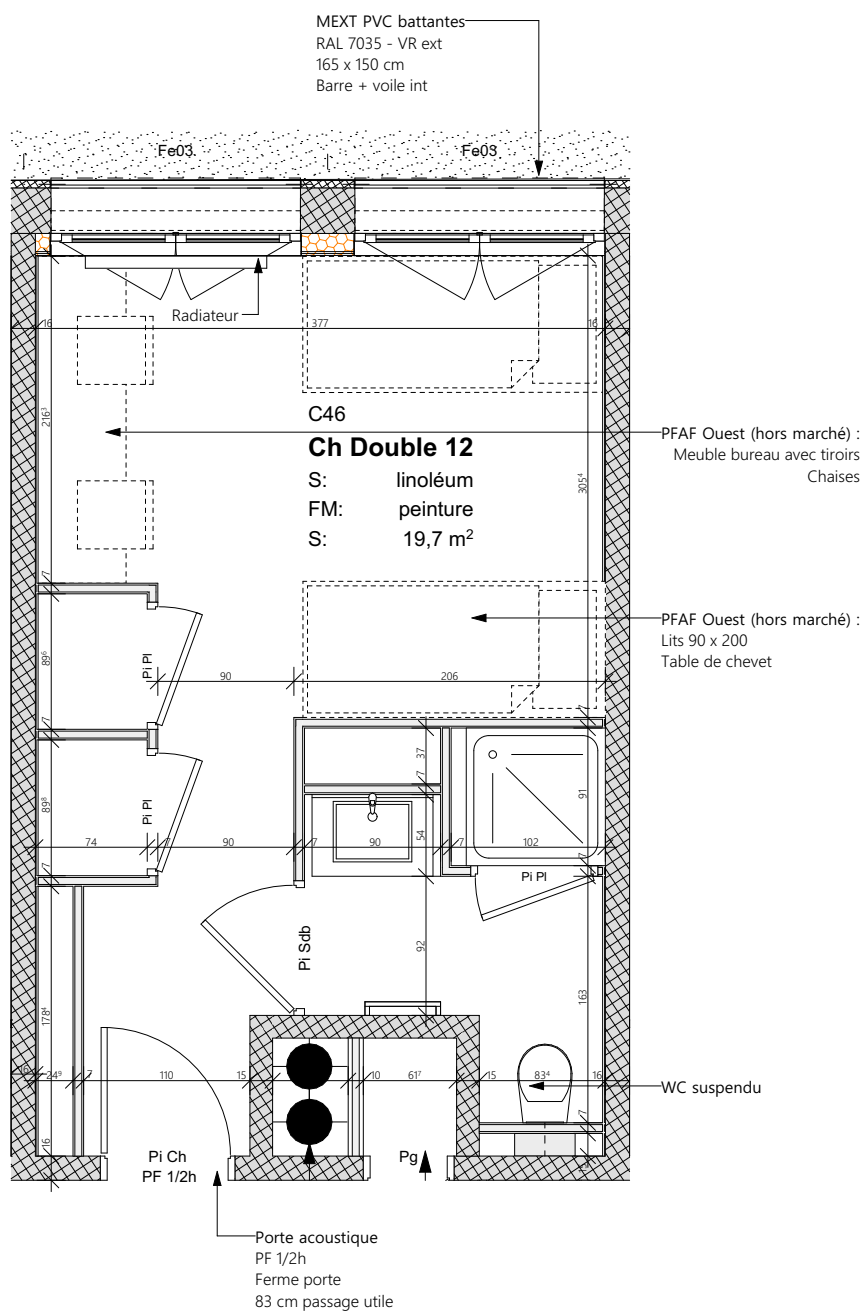


Chambre double
Typologie 3

MEXT 2 x Fe 03 Battante
Bureau double
Radiateur en face


LEGENDE typologies

- Chambre simple
- Chambre double
- Chambrée 27 personnes
- Locaux

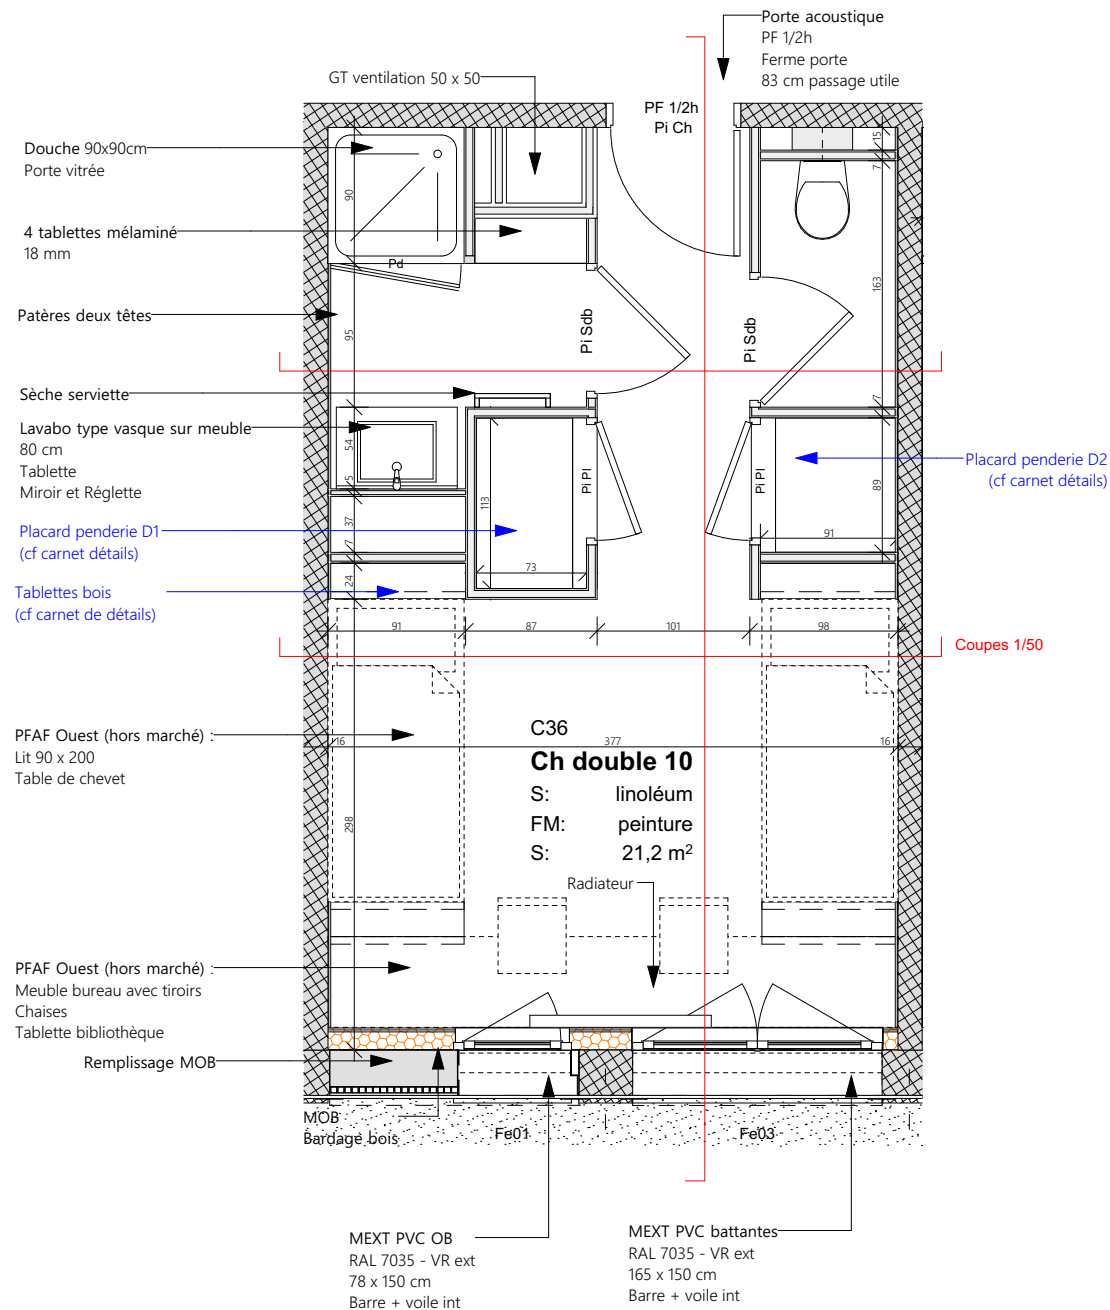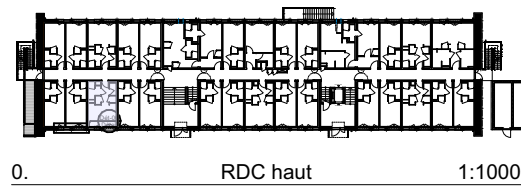


Chambre double
Typologie 1


MEXT Fe 01 OB et Fe 03 Battante
Bureau double
Radiateur en face

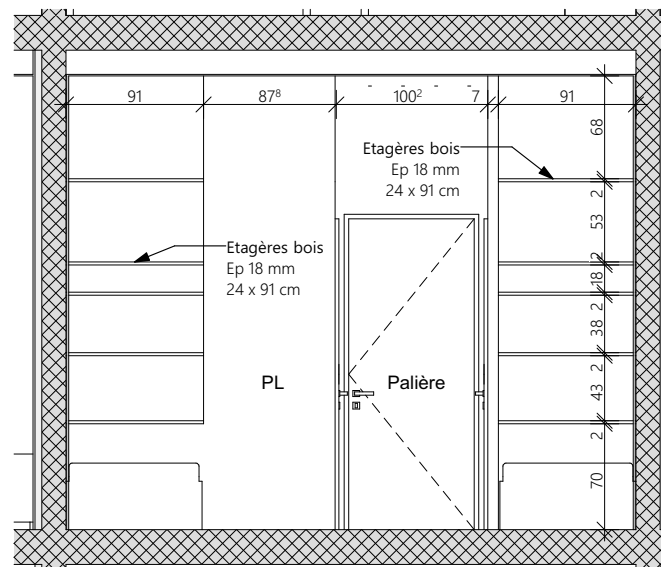


CT3 Coupe transversale chambre ind et double 1:50


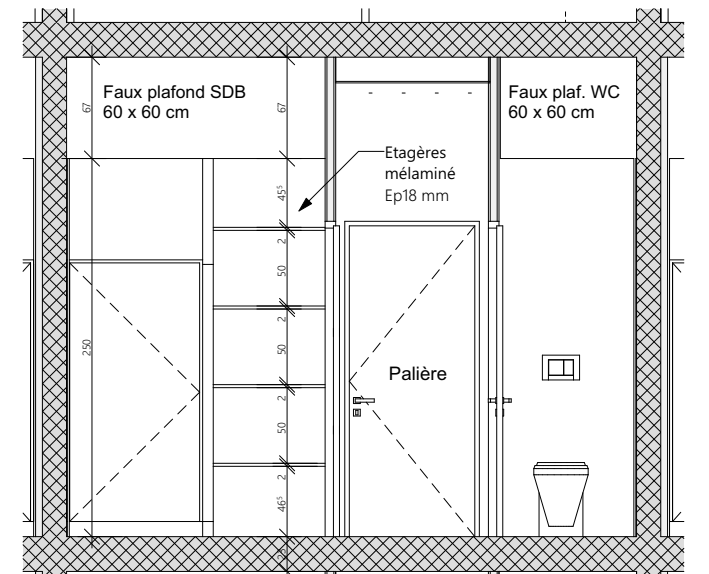


CT12 Coupe transversale chambre double 2 1:50

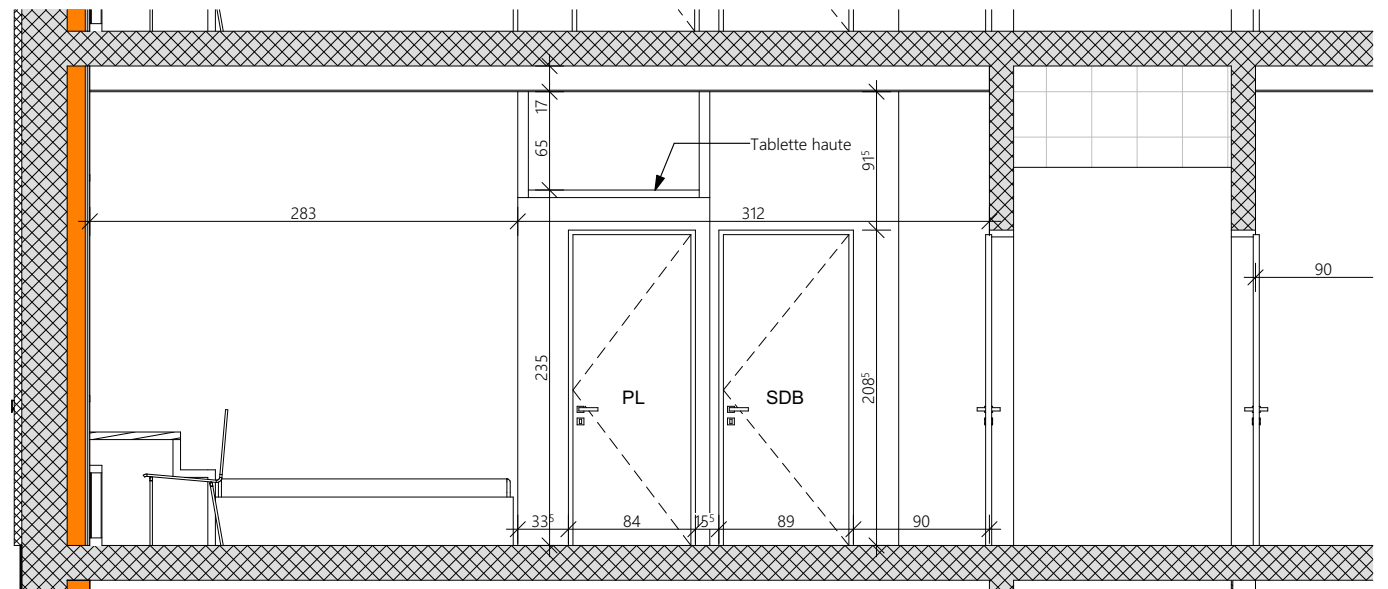

C14 Coupe Chambre double 1:50

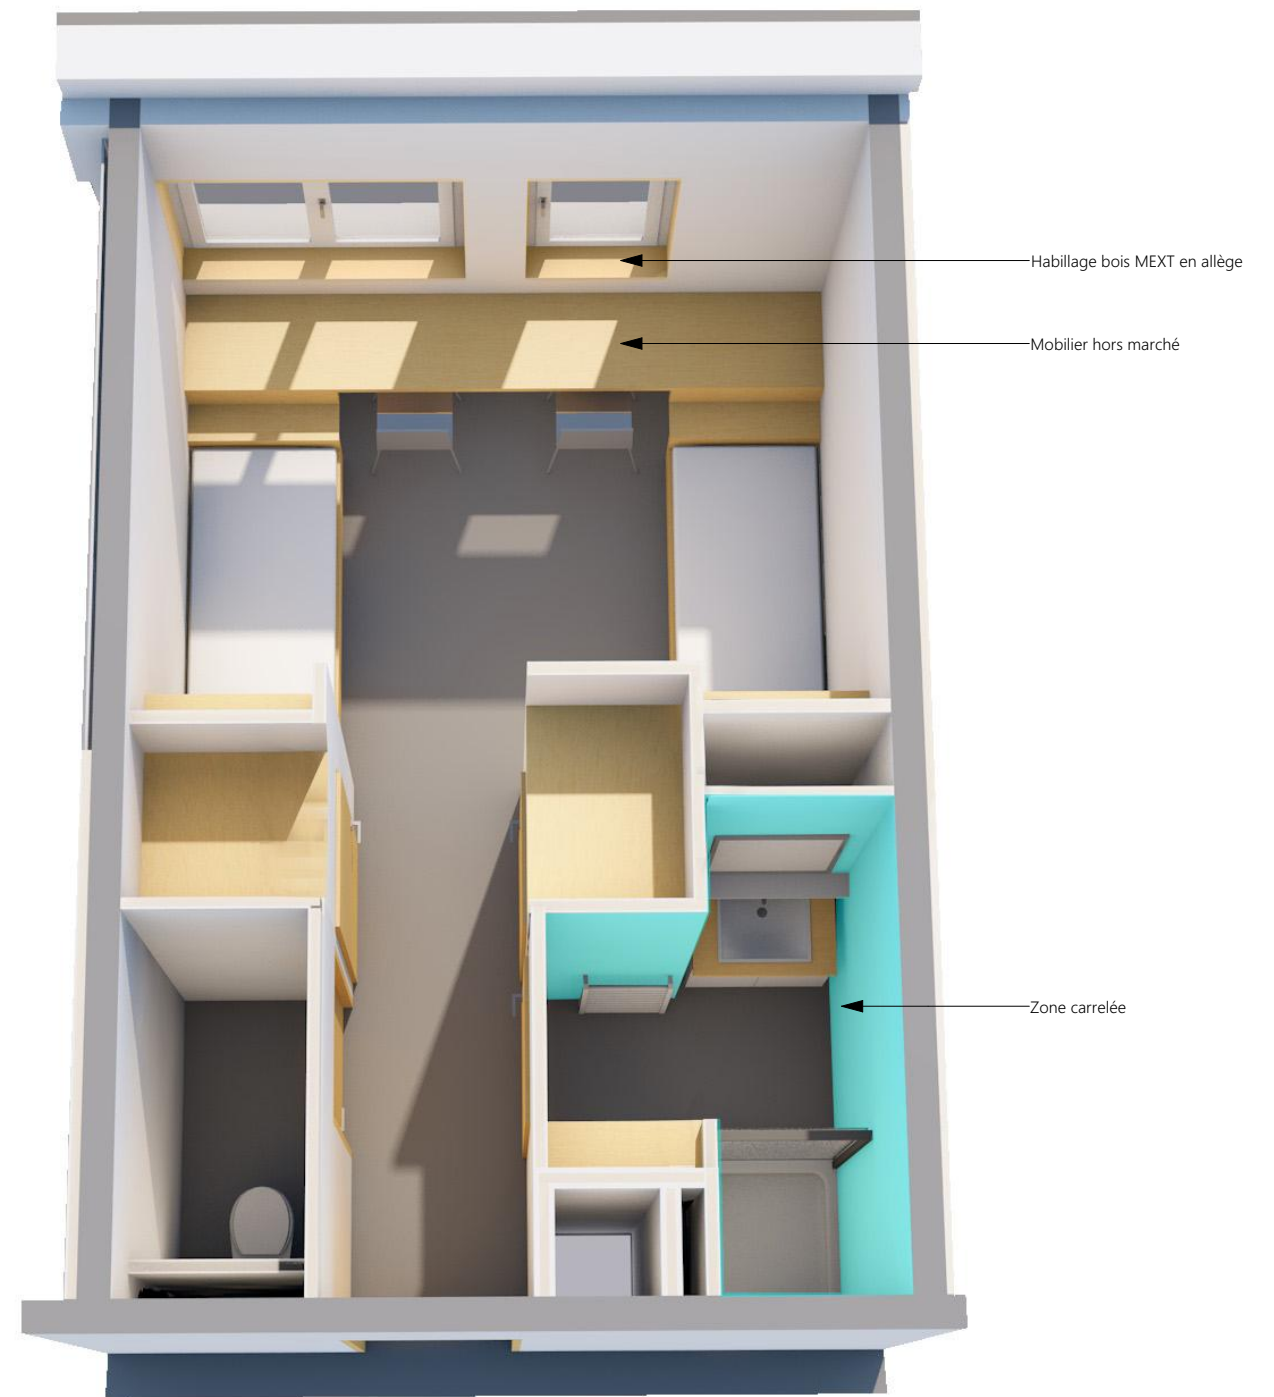

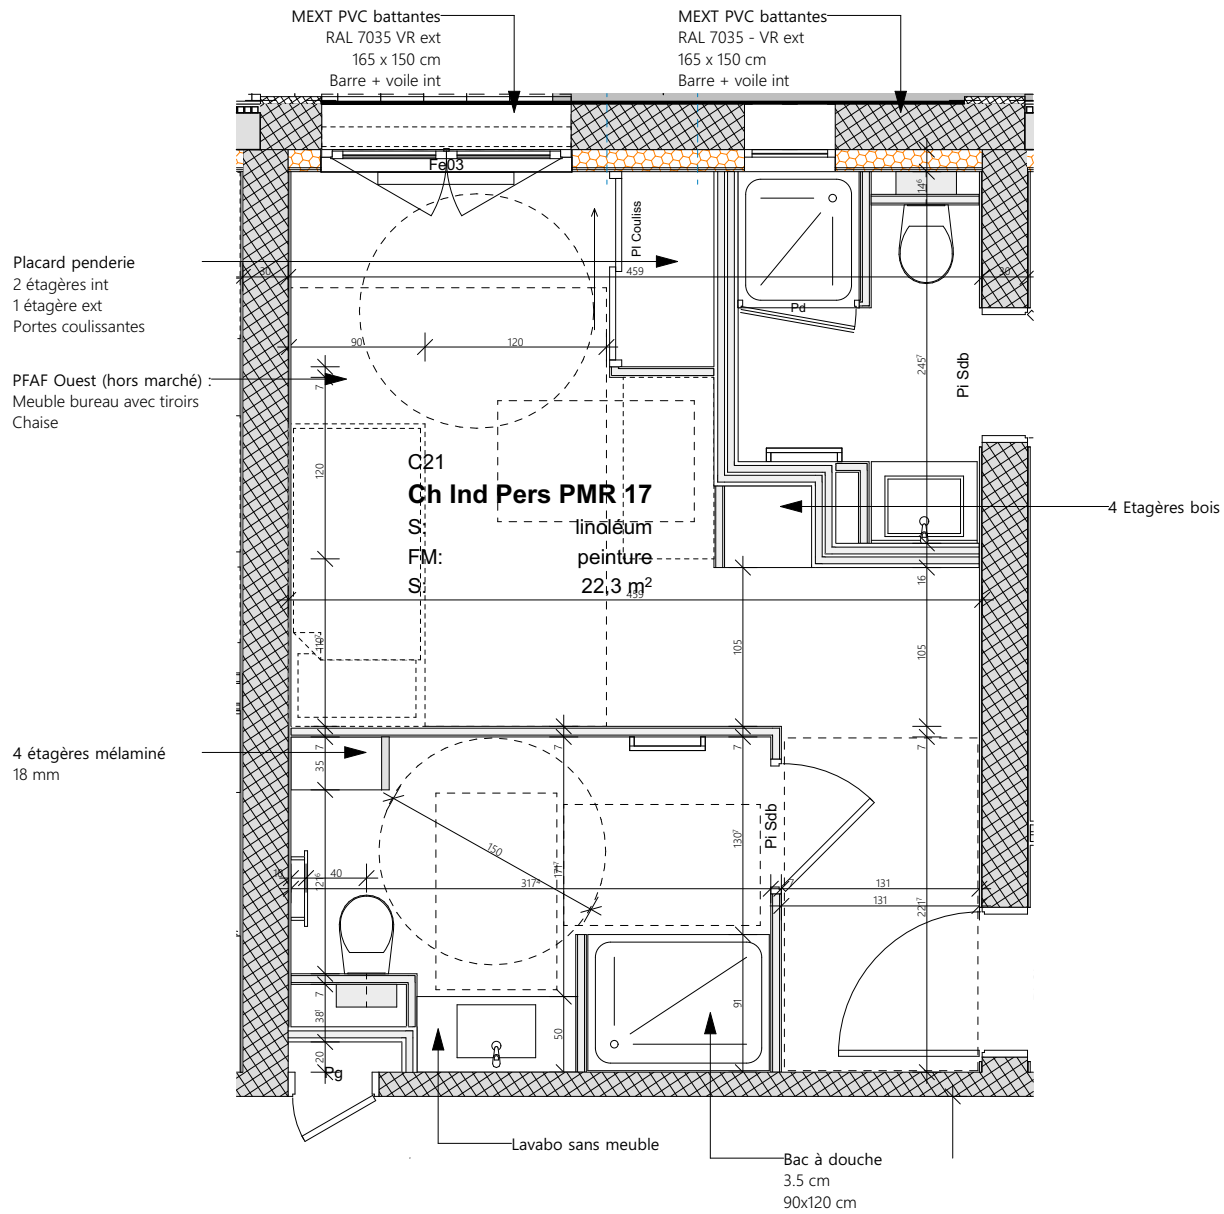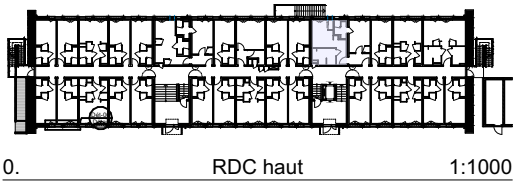

Chambre individuelle PMR - RDC

MEXT 2 x Fe 03 Batttante